土砂災害防止に関する基礎調査(急傾斜地の崩壊)

表紙　概況、位置図

自然現象の種類	急傾斜地の崩壊
箇所番号	211BN5028
箇所名	片岸A
所在地	釜石市片岸町第9地割
調査機関	沿岸広域振興局土木部

概況図(S=1:200,000)

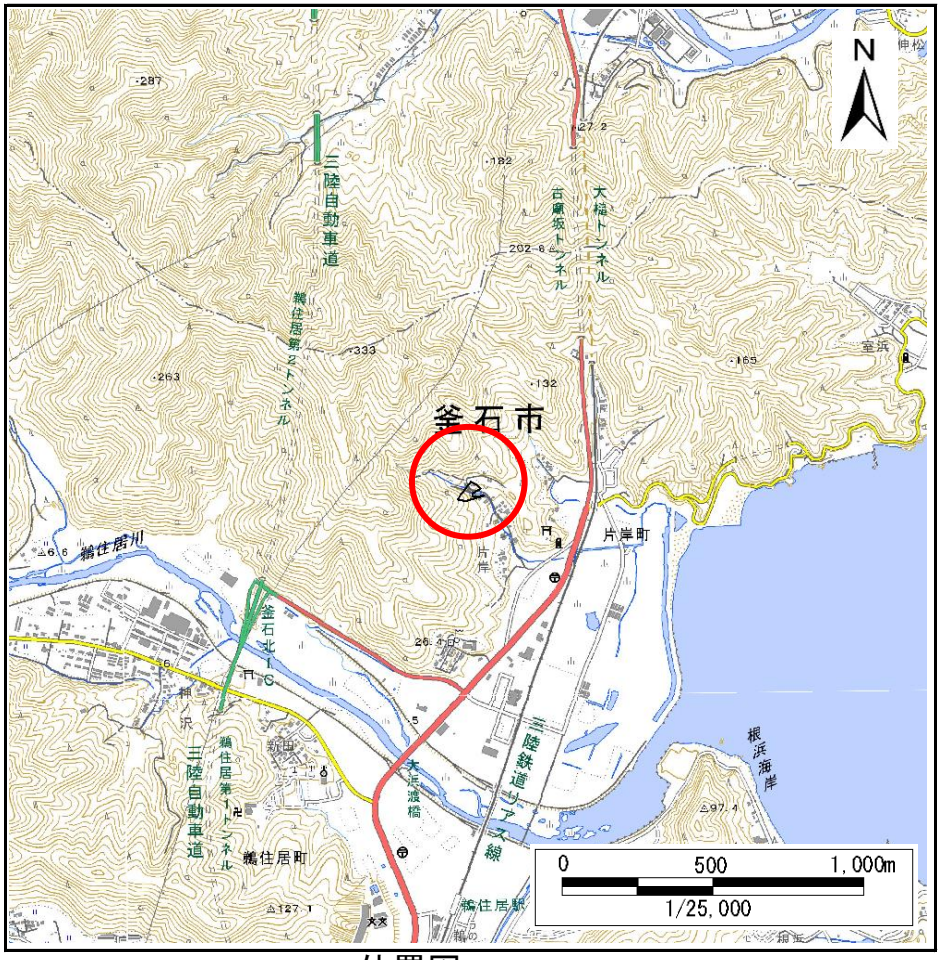

位置図(S=1:25,000)

国土地理院の電子地形図200000『盛岡、一関』及び電子地形図25000『橋野、大槌、小佐野、釜石』を掲載

岩手県

急傾斜地の崩壊区域調書

様式3－1　危害のおそれのある土地、著しい危害のおそれのある土地の設定図

調査年度	2024年度

急傾斜地の位置	箇所番号	211BN5028	箇所名	片岸A	所在地	釜石市片岸町第9地割

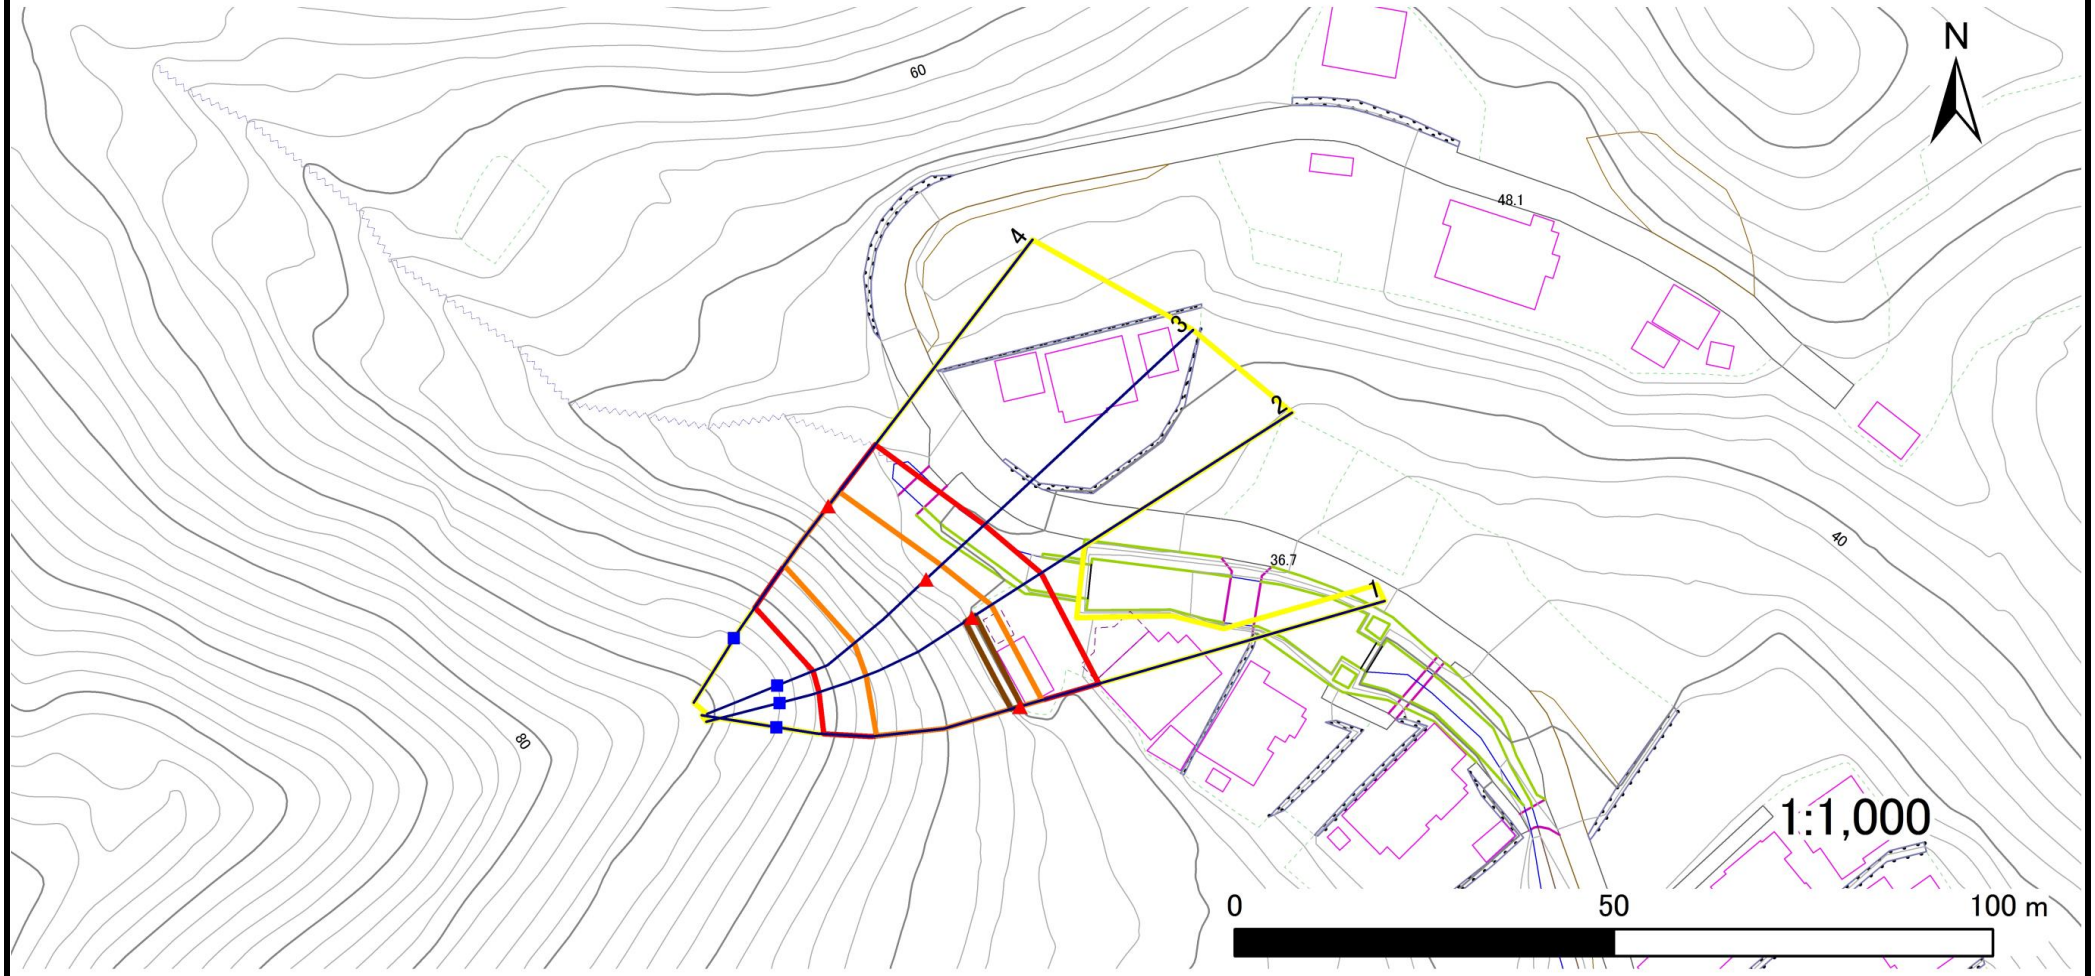

凡例

- 上端
- 下端
- 横断測線
- 危害のおそれのある土地の区域
- 著しい危害のおそれのある土地の区域
- 土石等の移動による力が100kN/㎡を超える範囲
- 土石等の堆積高が3mを超える範囲

岩手県

急傾斜地の崩壊区域調書

様式3－2 建築物に作用すると想定される衝撃に関する事項

調査年度	2024年度

急傾斜地の位置	箇所番号	211BN5028	箇所名	片岸A	所在地	釜石市片岸町第9地割

横断測線番号	急傾斜地の下端に隣接する土地								急傾斜地内							
	土石等の移動の高さと力の大きさ				土石等の堆積高さと力の大きさ				土石等の移動の高さと力の大きさ				土石等の堆積高さと力の大きさ			
	区 分	高さ (m)	下端からの距離 (m)	力の大きさ (kN/㎡)	区 分	下端からの水平距離(m)	高さ (m)	力の大きさ (kN/㎡)	区 分	高さ (m)	上端からの比高 (m)	力の大きさ (kN/㎡)	区 分	上端からの比高 (m)	高さ (m)	力の大きさ (kN/㎡)
1	100kN/㎡を超える	1.00	0.00 ～ 3.01	147.91	3mを超える	0.00 ～ 0.16	3.09	16.52	100kN/㎡を超える	1.00	10.54 ～ 26.00	147.91	3mを超える	25.00 ～ 26.00	3.09	16.52
	それ以外	1.00	3.01 ～ 10.80	100.00	それ以外	0.16 ～ 10.80	3.00	16.05	それ以外	1.00	5.00 ～ 10.54	100.00	それ以外	5.00 ～ 25.00	3.00	16.05
2	100kN/㎡を超える	1.00	0.00 ～ 3.00	147.73	3mを超える	0.00 ～ 0.50	3.30	17.66	100kN/㎡を超える	1.00	11.11 ～ 26.01	147.73	3mを超える	25.00 ～ 26.01	3.30	17.66
	それ以外	1.00	3.00 ～ 10.79	100.00	それ以外	0.50 ～ 10.79	3.00	16.05	それ以外	1.00	5.00 ～ 11.11	100.00	それ以外	5.00 ～ 25.00	3.00	16.05
3	100kN/㎡を超える	1.00	0.00 ～ 2.68	142.23	3mを超える	— ～ —	—	—	100kN/㎡を超える	1.00	11.51 ～ 24.00	142.23	3mを超える	— ～ —	—	—
	それ以外	1.00	2.68 ～ 10.47	100.00	それ以外	0.00 ～ 10.47	3.00	16.05	それ以外	1.00	5.00 ～ 11.51	100.00	それ以外	5.00 ～ 24.00	3.00	16.05
4	100kN/㎡を超える	1.00	0.00 ～ 2.29	135.74	3mを超える	0.00 ～ 0.08	3.06	16.36	100kN/㎡を超える	1.00	11.92 ～ 22.00	135.74	3mを超える	20.00 ～ 22.00	3.06	16.36
	それ以外	1.00	2.29 ～ 10.08	100.00	それ以外	0.08 ～ 10.08	3.00	16.05	それ以外	1.00	5.00 ～ 11.92	100.00	それ以外	5.00 ～ 20.00	3.00	16.05
	100kN/㎡を超える		～		3mを超える	～			100kN/㎡を超える		～		3mを超える	～		
	それ以外		～		それ以外	～			それ以外		～		それ以外	～		
	100kN/㎡を超える		～		3mを超える	～			100kN/㎡を超える		～		3mを超える	～		
	それ以外		～		それ以外	～			それ以外		～		それ以外	～		
