

土砂災害防止に関する基礎調査(急傾斜地の崩壊)

表紙 概況、位置図

自然現象の種類	急傾斜地の崩壊
箇所番号	211BN5042
箇所名	根浜A
所在地	釜石市鵜住居町第21地割
調査機関	沿岸広域振興局土木部



概況図(S=1:200,000)



位置図(S=1:25,000)

急傾斜地の崩壊区域調書

様式3-1 危害のおそれのある土地、著しい危害のおそれのある土地の設定図(1/3)

調査年度

#REF!

急傾斜地の位置

箇所番号

211BN5042

箇所名

根浜A


所在地

釜石市鶴住居町第21地割

詳細は次頁参照



1:2,500

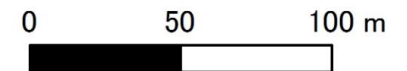

凡例

■ 上端
▲ 下端

— 横断測線

□ 危害のおそれのある土地の区域
□ 著しい危害のおそれのある土地の区域

□ 土石等の移動による力が 100kN/m^2 を超える範囲
□ 土石等の堆積高が 3m を超える範囲

急傾斜地の崩壊区域調書

様式3-1 危害のおそれのある土地、著しい危害のおそれのある土地の設定図(2/3)

調査年度

2024年度

急傾斜地の位置

箇所番号


211BN5042

箇所名

根浜A

所在地

釜石市鶴住居町第21地割

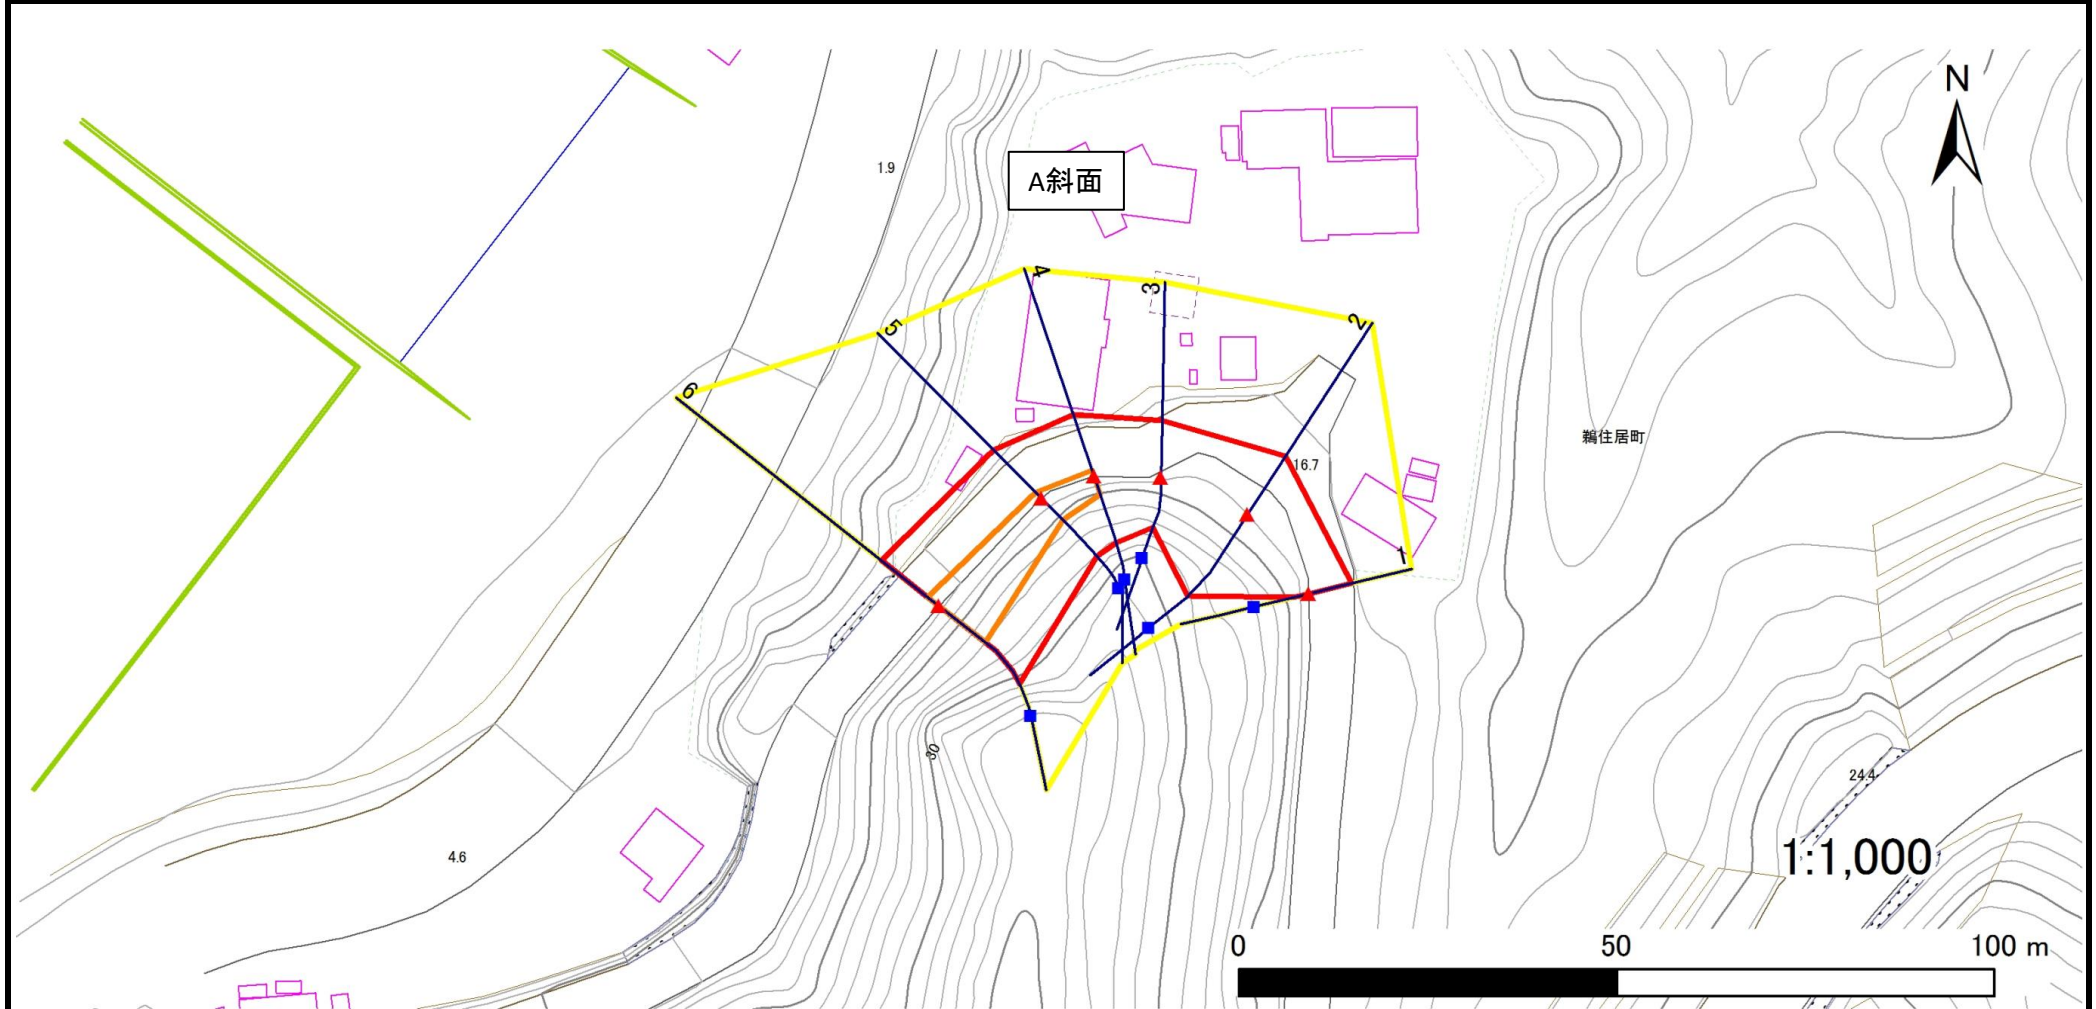

凡例

■ 上端
▲ 下端

— 横断測線

黄色の枠 危害のおそれのある土地の区域
赤色の枠 著しい危害のおそれのある土地の区域

オレンジ色の枠 土石等の移動による力が100kN/m²を超える範囲
赤色の枠 土石等の堆積高が3mを超える範囲

黄色の枠 危害のおそれのある土地の区域
赤色の枠 著しい危害のおそれのある土地の区域

オレンジ色の枠 土石等の移動による力が100kN/m²を超える範囲
赤色の枠 土石等の堆積高が3mを超える範囲

急傾斜地の崩壊区域調書

様式3-1 危害のおそれのある土地、著しい危害のおそれのある土地の設定図(3/3)

調査年度

2024年度

急傾斜地の位置

箇所番号


211BN5042

箇所名

根浜A

所在地

釜石市鶴住居町第21地割

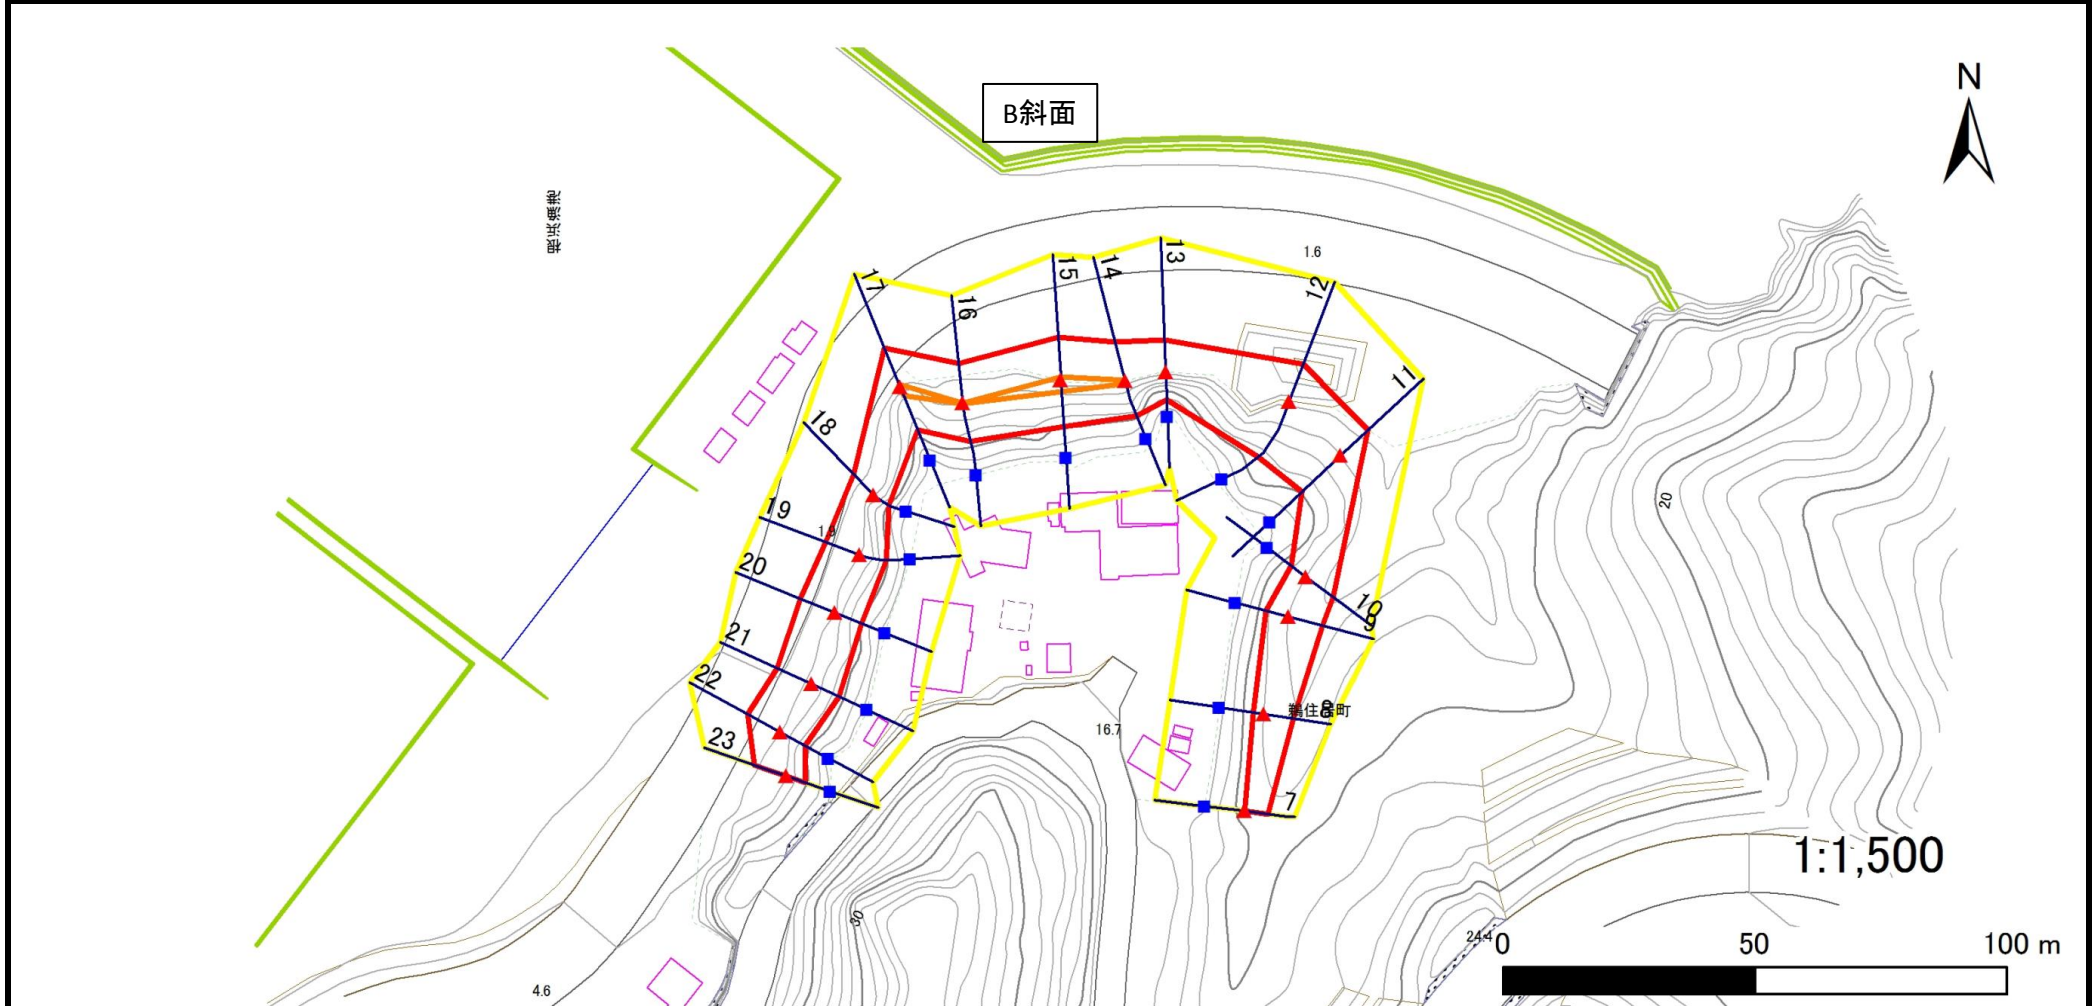

凡例

■ 上端
▲ 下端

— 横断測線

黄色の枠 危害のおそれのある土地の区域
赤色の枠 著しい危害のおそれのある土地の区域

オレンジ色の枠 土石等の移動による力が 100kN/m^2 を超える範囲
赤色の枠 土石等の堆積高が 3m を超える範囲

急傾斜地の崩壊区域調書

様式3-2 建築物に作用すると想定される衝撃に関する事項(1/2)

調査年度	2024年度
------	--------

急傾斜地の位置		箇所番号		211BN5042		箇所名		根浜A		所在地		釜石市鶴住居町第21地割				
横断 測線 番号	急傾斜地の下端に隣接する土地								急傾斜地内							
	土石等の移動の高さと力の大きさ				土石等の堆積高さと力の大きさ				土石等の移動の高さと力の大きさ				土石等の堆積高さと力の大きさ			
	区 分	高さ (m)	下端からの距離 (m)	力の大きさ (kN/㎡)	区 分	下端からの水平 距離(m)	高さ (m)	力の大きさ (kN/㎡)	区 分	高さ (m)	上端からの比高 (m)	力の大きさ (kN/㎡)	区 分	上端からの比高 (m)	高さ (m)	力の大きさ (kN/㎡)
1	100kN/㎡を超える	—	— ~ —	—	3mを超える	— ~ —	—	—	100kN/㎡を超える	—	— ~ —	—	3mを超える	— ~ —	—	—
	それ以外	1.00	0.00 ~ 5.80	72.54	それ以外	0.00 ~ 5.80	1.93	10.32	それ以外	1.00	5.00 ~ 7.00	72.54	それ以外	5.00 ~ 7.00	1.93	10.32
2	100kN/㎡を超える	1.00	0.00 ~ 1.36	120.66	3mを超える	— ~ —	—	—	100kN/㎡を超える	1.00	10.54 ~ 15.04	120.66	3mを超える	— ~ —	—	—
	それ以外	1.00	1.36 ~ 9.15	100.00	それ以外	0.00 ~ 9.15	2.16	11.58	それ以外	1.00	5.00 ~ 10.54	100.00	それ以外	5.00 ~ 15.04	2.16	11.58
3	100kN/㎡を超える	—	— ~ —	—	3mを超える	— ~ —	—	—	100kN/㎡を超える	—	— ~ —	—	3mを超える	— ~ —	—	—
	それ以外	1.00	0.00 ~ 7.55	96.55	それ以外	0.00 ~ 7.55	2.60	13.94	それ以外	1.00	5.00 ~ 12.83	96.55	それ以外	5.00 ~ 12.83	2.60	13.94
4	100kN/㎡を超える	1.00	0.00 ~ 0.81	112.15	3mを超える	— ~ —	—	—	100kN/㎡を超える	1.00	11.78 ~ 14.37	112.15	3mを超える	— ~ —	—	—
	それ以外	1.00	0.81 ~ 8.60	100.00	それ以外	0.00 ~ 8.60	2.45	13.13	それ以外	1.00	5.00 ~ 11.78	100.00	それ以外	5.00 ~ 14.37	2.45	13.13
5	100kN/㎡を超える	1.00	0.00 ~ 1.18	117.76	3mを超える	— ~ —	—	—	100kN/㎡を超える	1.00	11.48 ~ 15.34	117.76	3mを超える	— ~ —	—	—
	それ以外	1.00	1.18 ~ 8.96	100.00	それ以外	0.00 ~ 8.96	2.42	12.94	それ以外	1.00	5.00 ~ 11.48	100.00	それ以外	5.00 ~ 15.34	2.42	12.94
6	100kN/㎡を超える	1.00	0.00 ~ 1.89	129.16	3mを超える	0.00 ~ 0.26	3.19	17.09	100kN/㎡を超える	1.00	13.22 ~ 22.13	129.16	3mを超える	20.00 ~ 22.13	3.19	17.09
	それ以外	1.00	1.89 ~ 9.68	100.00	それ以外	0.26 ~ 9.68	3.00	16.05	それ以外	1.00	5.00 ~ 13.22	100.00	それ以外	5.00 ~ 20.00	3.00	16.05
7	100kN/㎡を超える	—	— ~ —	—	3mを超える	— ~ —	—	—	100kN/㎡を超える	—	— ~ —	—	3mを超える	— ~ —	—	—
	それ以外	1.00	0.00 ~ 4.67	58.18	それ以外	0.00 ~ 0.00	1.62	8.66	それ以外	1.00	5.00 ~ 5.00	58.18	それ以外	5.00 ~ 5.00	1.62	8.66
8	100kN/㎡を超える	—	— ~ —	—	3mを超える	— ~ —	—	—	100kN/㎡を超える	—	— ~ —	—	3mを超える	— ~ —	—	—
	それ以外	1.00	0.00 ~ 5.90	73.85	それ以外	0.00 ~ 5.90	1.74	9.33	それ以外	1.00	5.00 ~ 6.66	73.85	それ以外	5.00 ~ 6.66	1.74	9.33
9	100kN/㎡を超える	—	— ~ —	—	3mを超える	— ~ —	—	—	100kN/㎡を超える	—	— ~ —	—	3mを超える	— ~ —	—	—
	それ以外	1.00	0.00 ~ 6.96	88.27	それ以外	0.00 ~ 6.96	1.79	9.58	それ以外	1.00	5.00 ~ 8.65	88.27	それ以外	5.00 ~ 8.65	1.79	9.58
10	100kN/㎡を超える	—	— ~ —	—	3mを超える	— ~ —	—	—	100kN/㎡を超える	—	— ~ —	—	3mを超える	— ~ —	—	—
	それ以外	1.00	0.00 ~ 6.60	83.28	それ以外	0.00 ~ 6.60	1.82	9.75	それ以外	1.00	5.00 ~ 8.00	83.28	それ以外	5.00 ~ 8.00	1.82	9.75
11	100kN/㎡を超える	—	— ~ —	—	3mを超える	— ~ —	—	—	100kN/㎡を超える	—	— ~ —	—	3mを超える	— ~ —	—	—
	それ以外	1.00	0.00 ~ 7.35	93.72	それ以外	0.00 ~ 7.35	1.93	10.33	それ以外	1.00	5.00 ~ 11.09	93.72	それ以外	5.00 ~ 11.09	1.93	10.33
12	100kN/㎡を超える	1.00	0.00 ~ 0.14	102.03	3mを超える	— ~ —	—	—	100kN/㎡を超える	1.00	12.09 ~ 12.61	102.03	3mを超える	— ~ —	—	—
	それ以外	1.00	0.14 ~ 7.92	100.00	それ以外	0.00 ~ 7.92	1.96	10.49	それ以外	1.00	5.00 ~ 12.09	100.00	それ以外	5.00 ~ 12.61	1.96	10.49
13	100kN/㎡を超える	—	— ~ —	—	3mを超える	— ~ —	—	—	100kN/㎡を超える	—	— ~ —	—	3mを超える	— ~ —	—	—
	それ以外	1.00	0.00 ~ 6.29	79.00	それ以外	0.00 ~ 6.29	2.88	15.42	それ以外	1.00	5.00 ~ 13.25	79.00	それ以外	5.00 ~ 13.25	2.88	15.42
14	100kN/㎡を超える	1.00	0.00 ~ 0.19	102.80	3mを超える	— ~ —	—	—	100kN/㎡を超える	1.00	12.03 ~ 12.60	102.80	3mを超える	— ~ —	—	—
	それ以外	1.00	0.19 ~ 7.98	100.00	それ以外	0.00 ~ 7.98	2.48	13.27	それ以外	1.00	5.00 ~ 12.03	100.00	それ以外	5.00 ~ 12.60	2.48	13.27
15	100kN/㎡を超える	1.00	0.00 ~ 0.65	109.71	3mを超える	— ~ —	—	—	100kN/㎡を超える	1.00	10.56 ~ 12.40	109.71	3mを超える	— ~ —	—	—
	それ以外	1.00	0.65 ~ 8.44	100.00	それ以外	0.00 ~ 8.44	2.23	11.93	それ以外	1.00	5.00 ~ 10.56	100.00	それ以外	5.00 ~ 12.40	2.23	11.93

急傾斜地の崩壊区域調書

様式3-2 建築物に作用すると想定される衝撃に関する事項(2/2)

調査年度	2024年度
------	--------

急傾斜地の位置		箇所番号		211BN5042		箇所名		根浜A		所在地		釜石市鶴住居町第21地割				
横断 測線 番号	急傾斜地の下端に隣接する土地								急傾斜地内							
	土石等の移動の高さと力の大きさ				土石等の堆積高さと力の大きさ				土石等の移動の高さと力の大きさ				土石等の堆積高さと力の大きさ			
	区 分	高さ (m)	下端からの距離 (m)	力の大きさ (kN/㎡)	区 分	下端からの水平 距離(m)	高さ (m)	力の大きさ (kN/㎡)	区 分	高さ (m)	上端からの比高 (m)	力の大きさ (kN/㎡)	区 分	上端からの比高 (m)	高さ (m)	力の大きさ (kN/㎡)
16	100kN/㎡を超える	1.00	0.00 ~ 0.03	100.41	3mを超える	— ~ —	—	—	100kN/㎡を超える	1.00	10.57 ~ 10.65	100.41	3mを超える	— ~ —	—	—
	それ以外	1.00	0.03 ~ 7.81	100.00	それ以外	0.00 ~ 7.81	2.14	11.46	それ以外	1.00	5.00 ~ 10.57	100.00	それ以外	5.00 ~ 10.65	2.14	11.46
17	100kN/㎡を超える	1.00	0.00 ~ 0.52	107.77	3mを超える	— ~ —	—	—	100kN/㎡を超える	1.00	10.53 ~ 12.00	107.77	3mを超える	— ~ —	—	—
	それ以外	1.00	0.52 ~ 8.31	100.00	それ以外	0.00 ~ 8.31	2.18	11.66	それ以外	1.00	5.00 ~ 10.53	100.00	それ以外	5.00 ~ 12.00	2.18	11.66
18	100kN/㎡を超える	—	— ~ —	—	3mを超える	— ~ —	—	—	100kN/㎡を超える	—	— ~ —	—	3mを超える	— ~ —	—	—
	それ以外	1.00	0.00 ~ 5.74	71.74	それ以外	0.00 ~ 5.74	2.78	14.88	それ以外	1.00	5.00 ~ 10.00	71.74	それ以外	5.00 ~ 10.00	2.78	14.88
19	100kN/㎡を超える	—	— ~ —	—	3mを超える	— ~ —	—	—	100kN/㎡を超える	—	— ~ —	—	3mを超える	— ~ —	—	—
	それ以外	1.00	0.00 ~ 7.25	92.24	それ以外	0.00 ~ 7.25	2.49	13.31	それ以外	1.00	5.00 ~ 10.65	92.24	それ以外	5.00 ~ 10.65	2.49	13.31
20	100kN/㎡を超える	—	— ~ —	—	3mを超える	— ~ —	—	—	100kN/㎡を超える	—	— ~ —	—	3mを超える	— ~ —	—	—
	それ以外	1.00	0.00 ~ 7.41	94.59	それ以外	0.00 ~ 7.41	2.44	13.04	それ以外	1.00	5.00 ~ 10.65	94.59	それ以外	5.00 ~ 10.65	2.44	13.04
21	100kN/㎡を超える	—	— ~ —	—	3mを超える	— ~ —	—	—	100kN/㎡を超える	—	— ~ —	—	3mを超える	— ~ —	—	—
	それ以外	1.00	0.00 ~ 7.52	96.15	それ以外	0.00 ~ 7.52	1.82	9.73	それ以外	1.00	5.00 ~ 9.94	96.15	それ以外	5.00 ~ 9.94	1.82	9.73
22	100kN/㎡を超える	—	— ~ —	—	3mを超える	— ~ —	—	—	100kN/㎡を超える	—	— ~ —	—	3mを超える	— ~ —	—	—
	それ以外	1.00	0.00 ~ 7.40	94.47	それ以外	0.00 ~ 7.40	2.38	12.74	それ以外	1.00	5.00 ~ 10.24	94.47	それ以外	5.00 ~ 10.24	2.38	12.74
23	100kN/㎡を超える	—	— ~ —	—	3mを超える	— ~ —	—	—	100kN/㎡を超える	—	— ~ —	—	3mを超える	— ~ —	—	—
	それ以外	1.00	0.00 ~ 6.71	84.71	それ以外	0.00 ~ 6.71	1.91	10.23	それ以外	1.00	5.00 ~ 8.58	84.71	それ以外	5.00 ~ 8.58	1.91	10.23
	100kN/㎡を超える		~		3mを超える	~			100kN/㎡を超える		~		3mを超える	~		
	それ以外		~		それ以外	~			それ以外		~		それ以外	~		
	100kN/㎡を超える		~		3mを超える	~			100kN/㎡を超える		~		3mを超える	~		
	それ以外		~		それ以外	~			それ以外		~		それ以外	~		
