

土砂災害防止に関する基礎調査(急傾斜地の崩壊)

表紙 概況、位置図

自然現象の種類	急傾斜地の崩壊
箇所番号	211BN5062
箇所名	仮宿A
所在地	釜石市箱崎町第4地割
調査機関	沿岸広域振興局土木部



概況図(S=1:200,000)



位置図(S=1:25,000)

急傾斜地の崩壊区域調書

様式3-1 危害のおそれのある土地、著しい危害のおそれのある土地の設定図

調査年度

2024年度

急傾斜地の位置

箇所番号


211BN5062

箇所名

仮宿A

所在地

釜石市箱崎町第4地割

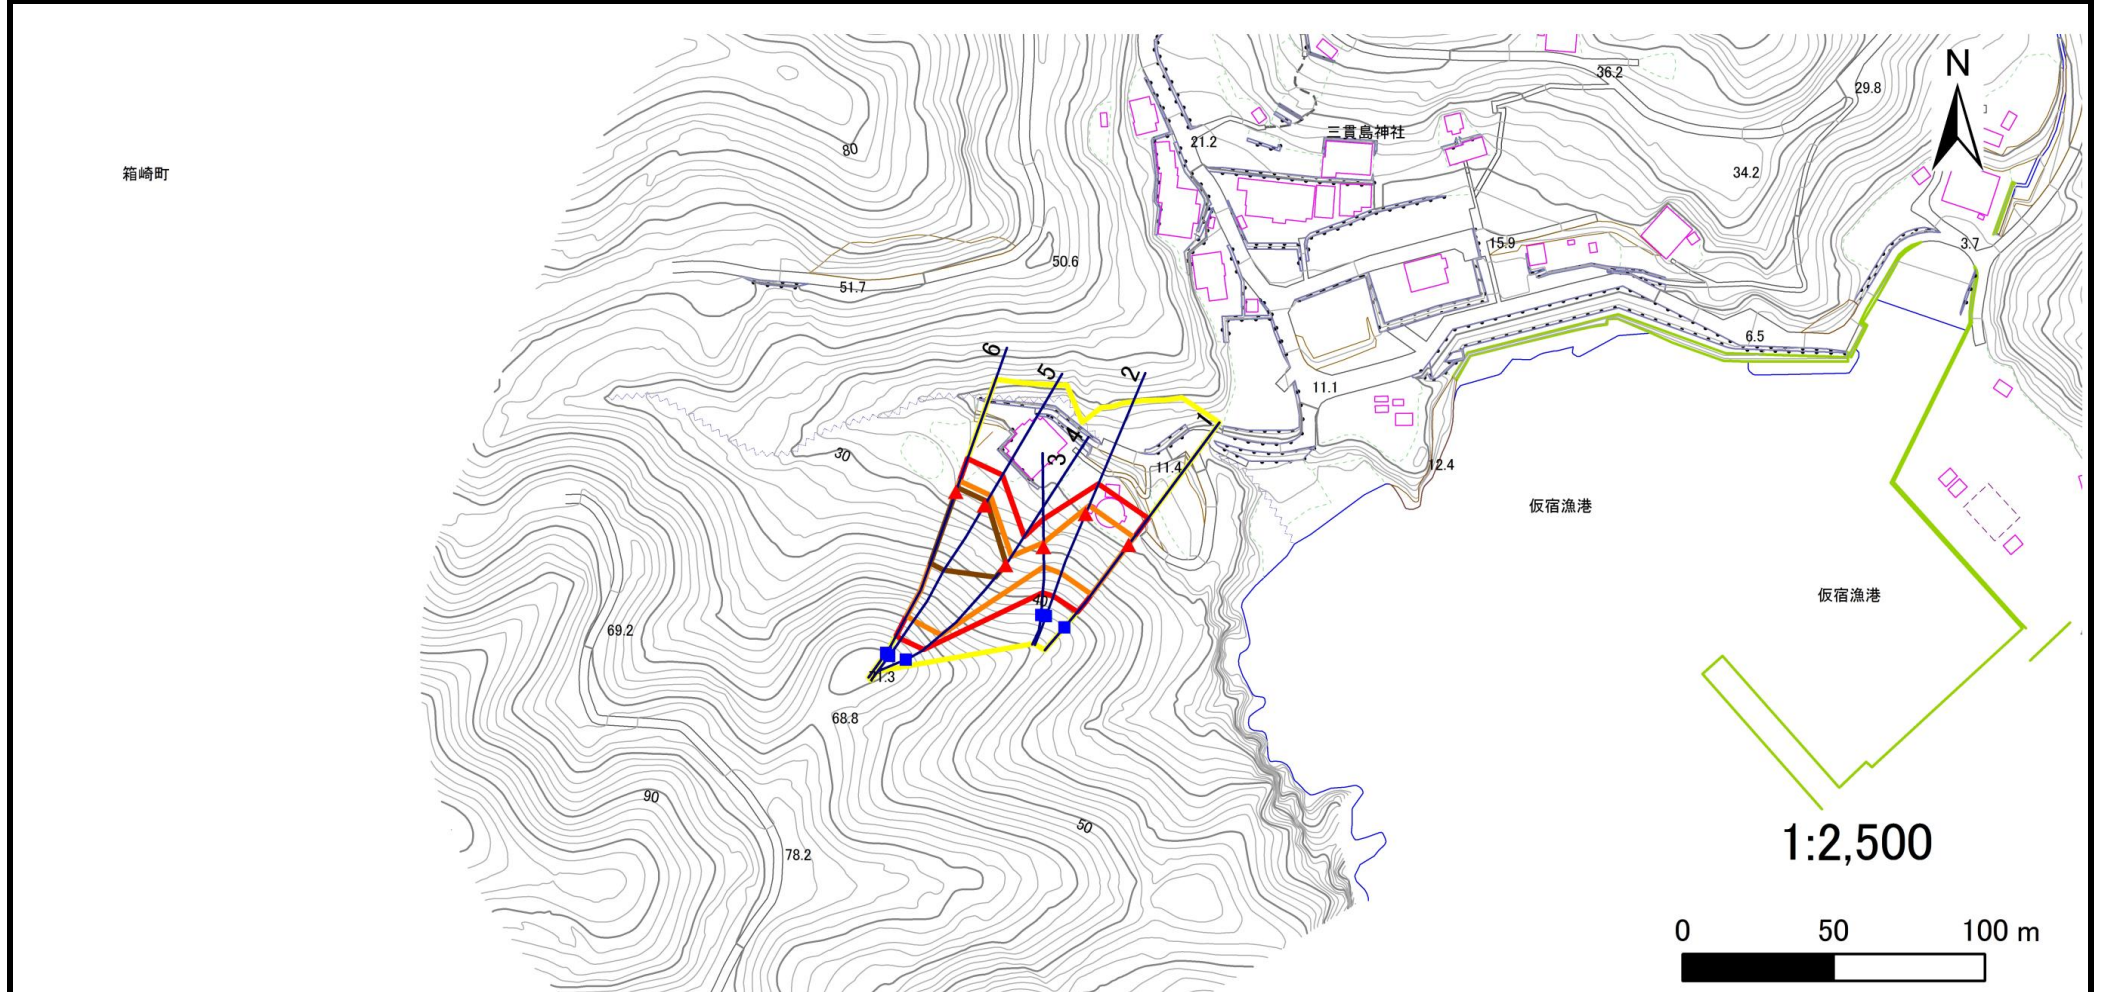

凡例

■ 上端
▲ 下端

— 横断測線

□ 危害のおそれのある土地の区域
□ 著しい危害のおそれのある土地の区域

□ 土石等の移動による力が100kN/m²を超える範囲
□ 土石等の堆積高が3mを超える範囲

急傾斜地の崩壊区域調書

様式3-2 建築物に作用すると想定される衝撃に関する事項

調査年度	2024年度
------	--------

急傾斜地の位置		箇所番号		211BN5062		箇所名		仮宿A		所在地		釜石市箱崎町第4地割				
横断 測線 番号	急傾斜地の下端に隣接する土地								急傾斜地内							
	土石等の移動の高さと力の大きさ				土石等の堆積高さと力の大きさ				土石等の移動の高さと力の大きさ				土石等の堆積高さと力の大きさ			
	区 分	高さ (m)	下端からの距離 (m)	力の大きさ (kN/㎡)	区 分	下端からの水平 距離(m)	高さ (m)	力の大きさ (kN/㎡)	区 分	高さ (m)	上端からの比高 (m)	力の大きさ (kN/㎡)	区 分	上端からの比高 (m)	高さ (m)	力の大きさ (kN/㎡)
1	100kN/㎡を超える	1.00	0.00 ~ 2.90	146.02	3mを超える	0.00 ~ 0.03	3.01	16.13	100kN/㎡を超える	1.00	10.54 ~ 25.94	146.02	3mを超える	25.00 ~ 25.94	3.01	16.13
	それ以外	1.00	2.90 ~ 10.69	100.00	それ以外	0.03 ~ 10.69	3.00	16.05	それ以外	1.00	5.00 ~ 10.54	100.00	それ以外	5.00 ~ 25.00	3.00	16.05
2	100kN/㎡を超える	1.00	0.00 ~ 2.77	143.70	3mを超える	— ~ —	—	—	100kN/㎡を超える	1.00	10.64 ~ 25.94	143.70	3mを超える	— ~ —	—	—
	それ以外	1.00	2.77 ~ 10.55	100.00	それ以外	0.00 ~ 10.55	2.95	15.81	それ以外	1.00	5.00 ~ 10.64	100.00	それ以外	5.00 ~ 25.94	2.95	15.81
3	100kN/㎡を超える	1.00	0.00 ~ 1.25	118.84	3mを超える	— ~ —	—	—	100kN/㎡を超える	1.00	10.83 ~ 15.34	118.84	3mを超える	— ~ —	—	—
	それ以外	1.00	1.25 ~ 9.03	100.00	それ以外	0.00 ~ 9.03	2.25	12.06	それ以外	1.00	5.00 ~ 10.83	100.00	それ以外	5.00 ~ 15.34	2.25	12.06
4	100kN/㎡を超える	1.00	0.00 ~ 3.30	152.99	3mを超える	0.00 ~ 0.21	3.10	16.62	100kN/㎡を超える	1.00	10.56 ~ 34.00	152.99	3mを超える	30.00 ~ 34.00	3.10	16.62
	それ以外	1.00	3.30 ~ 11.09	100.00	それ以外	0.21 ~ 11.09	3.00	16.05	それ以外	1.00	5.00 ~ 10.56	100.00	それ以外	5.00 ~ 30.00	3.00	16.05
5	100kN/㎡を超える	1.00	0.00 ~ 3.56	157.47	3mを超える	0.00 ~ 1.27	3.61	19.31	100kN/㎡を超える	1.00	10.55 ~ 44.00	157.47	3mを超える	25.00 ~ 44.00	3.61	19.31
	それ以外	1.00	3.56 ~ 11.34	100.00	それ以外	1.27 ~ 11.34	3.00	16.05	それ以外	1.00	5.00 ~ 10.55	100.00	それ以外	5.00 ~ 25.00	3.00	16.05
6	100kN/㎡を超える	1.00	0.00 ~ 3.61	158.35	3mを超える	0.00 ~ 1.31	3.63	19.43	100kN/㎡を超える	1.00	10.54 ~ 44.00	158.35	3mを超える	25.00 ~ 44.00	3.63	19.43
	それ以外	1.00	3.61 ~ 11.39	100.00	それ以外	1.31 ~ 11.39	3.00	16.05	それ以外	1.00	5.00 ~ 10.54	100.00	それ以外	5.00 ~ 25.00	3.00	16.05
	100kN/㎡を超える		~		3mを超える	~			100kN/㎡を超える		~		3mを超える	~		
	それ以外		~		それ以外	~			それ以外		~		それ以外	~		
	100kN/㎡を超える		~		3mを超える	~			100kN/㎡を超える		~		3mを超える	~		
	それ以外		~		それ以外	~			それ以外		~		それ以外	~		
