


土砂災害防止に関する基礎調査(急傾斜地の崩壊)

表紙 概況、位置図

自然現象の種類	急傾斜地の崩壊
箇所番号	211BN5063-1
箇所名	仮宿B
所在地	釜石市箱崎町第4地割
調査機関	沿岸広域振興局土木部



概況図(S=1:200,000)

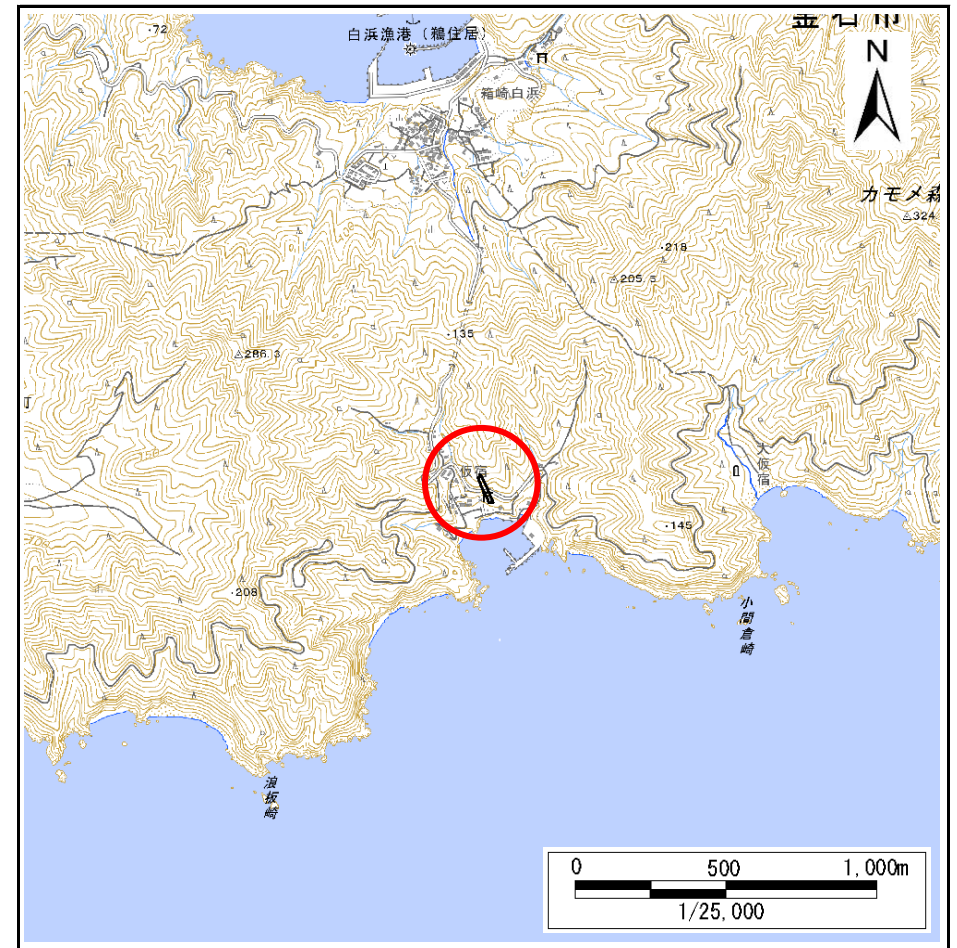

位置図(S=1:25,000)

急傾斜地の崩壊区域調査

様式3-1 危害のおそれのある土地、著しい危害のおそれのある土地の設定図

調査年度

2024年度

急傾斜地の位置

箇所番号


211BN5063-1

箇所名

仮宿B

所在地

釜石市箱崎町第4地割

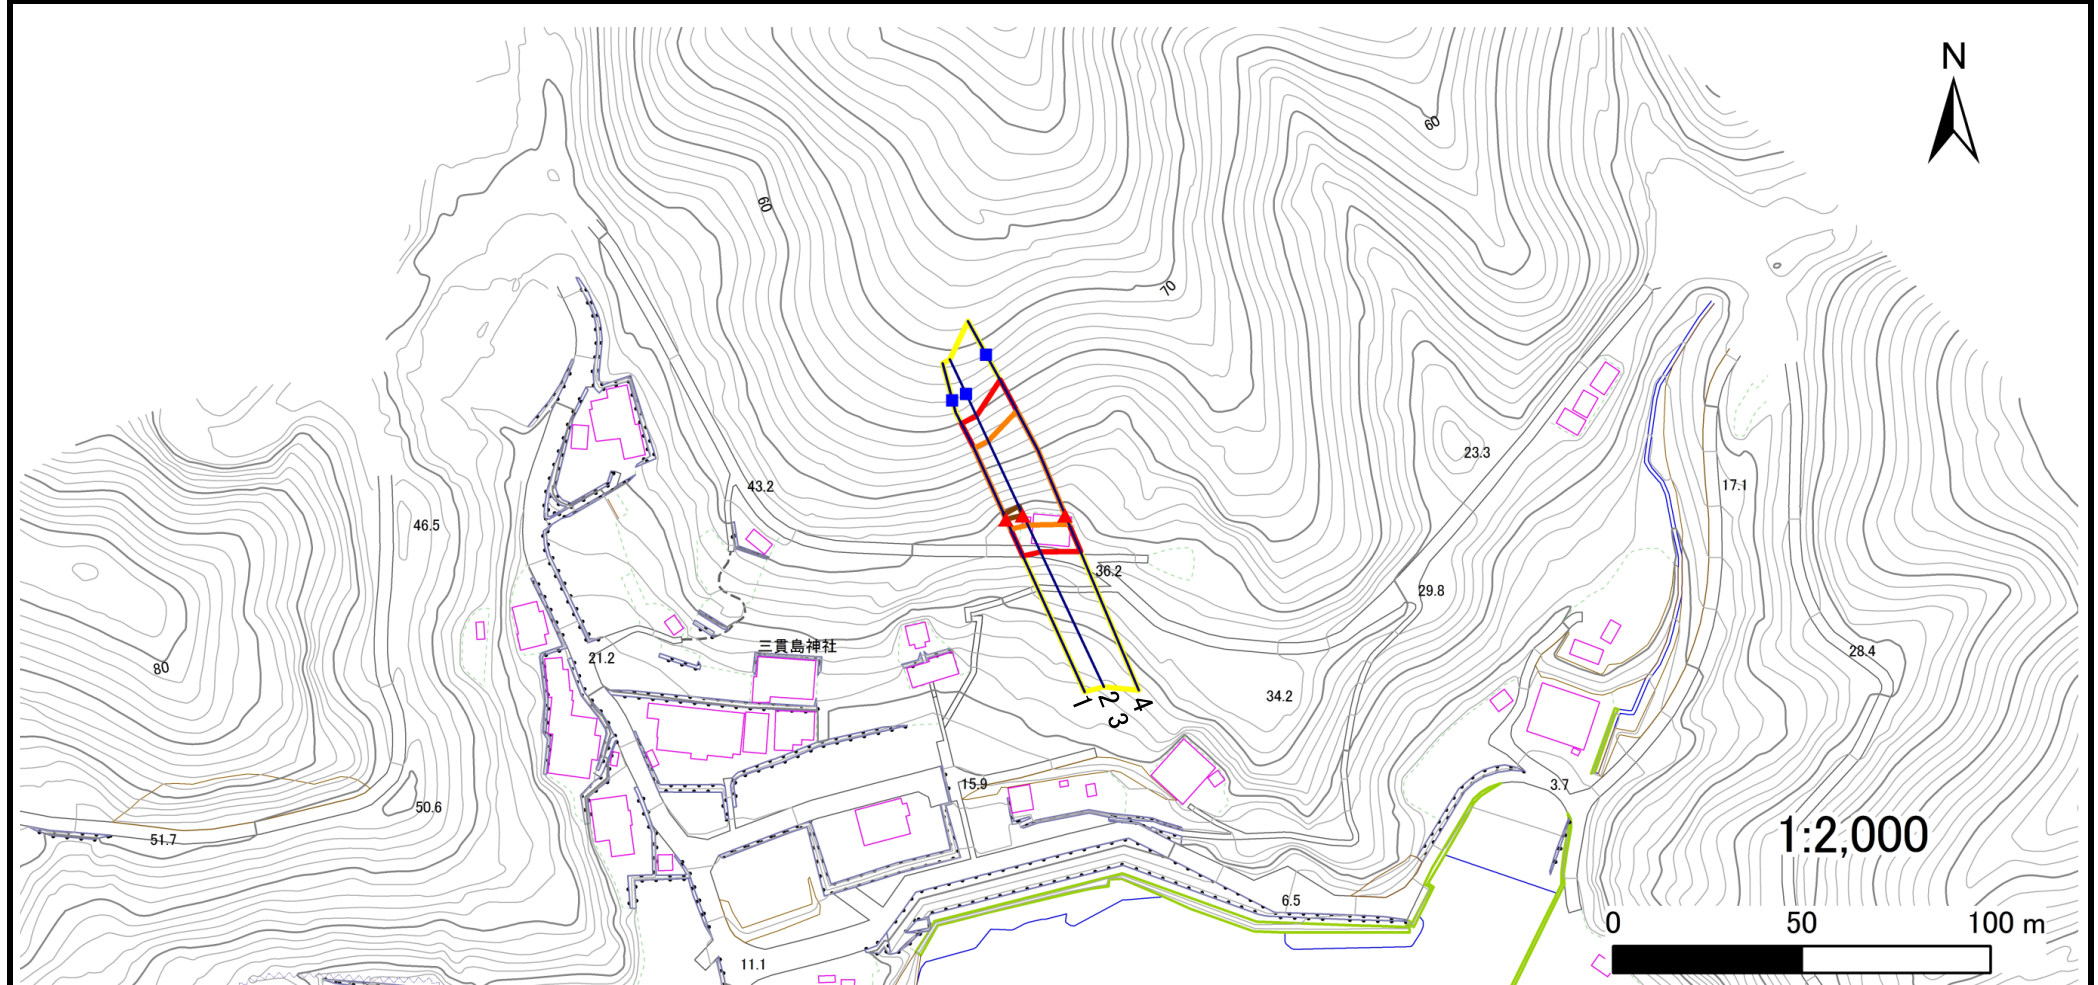

凡例

■ 上端
▲ 下端

— 横断測線

黄色の線 危害のおそれのある土地の区域
赤色の線 著しい危害のおそれのある土地の区域

オレンジ色の線 土石等の移動による力が 100kN/m^2 を超える範囲
赤色の線 土石等の堆積高が 3m を超える範囲

急傾斜地の崩壊区域調書

様式3-2 建築物に作用すると想定される衝撃に関する事項

調査年度	2024年度
------	--------

急傾斜地の位置		箇所番号		211BN5063-1		箇所名		仮宿B		所在地		釜石市箱崎町第4地割				
横断 測線 番号	急傾斜地の下端に隣接する土地								急傾斜地内							
	土石等の移動の高さと力の大きさ				土石等の堆積高さと力の大きさ				土石等の移動の高さと力の大きさ				土石等の堆積高さと力の大きさ			
	区 分	高さ (m)	下端からの距離 (m)	力の大きさ (kN/㎡)	区 分	下端からの水平 距離(m)	高さ (m)	力の大きさ (kN/㎡)	区 分	高さ (m)	上端からの比高 (m)	力の大きさ (kN/㎡)	区 分	上端からの比高 (m)	高さ (m)	力の大きさ (kN/㎡)
1	100kN/㎡を超える	1.00	0.00 ~ 2.92	146.29	3mを超える	0.00 ~ 0.04	3.02	16.16	100kN/㎡を超える	1.00	10.54 ~ 26.00	146.29	3mを超える	25.00 ~ 26.00	3.02	16.16
	それ以外	1.00	2.92 ~ 10.70	100.00	それ以外	0.04 ~ 10.70	3.00	16.05	それ以外	1.00	5.00 ~ 10.54	100.00	それ以外	5.00 ~ 25.00	3.00	16.05
2	100kN/㎡を超える	1.00	0.00 ~ 3.02	147.98	3mを超える	0.00 ~ 0.07	3.04	16.24	100kN/㎡を超える	1.00	10.53 ~ 26.95	147.98	3mを超える	25.00 ~ 26.95	3.04	16.24
	それ以外	1.00	3.02 ~ 10.80	100.00	それ以外	0.07 ~ 10.80	3.00	16.05	それ以外	1.00	5.00 ~ 10.53	100.00	それ以外	5.00 ~ 25.00	3.00	16.05
3	100kN/㎡を超える	1.00	0.00 ~ 3.02	147.98	3mを超える	0.00 ~ 0.07	3.04	16.24	100kN/㎡を超える	1.00	10.53 ~ 26.95	147.98	3mを超える	25.00 ~ 26.95	3.04	16.24
	それ以外	1.00	3.02 ~ 10.80	100.00	それ以外	0.07 ~ 10.80	3.00	16.05	それ以外	1.00	5.00 ~ 10.53	100.00	それ以外	5.00 ~ 25.00	3.00	16.05
4	100kN/㎡を超える	1.00	0.00 ~ 2.66	141.87	3mを超える	— ~ —	—	—	100kN/㎡を超える	1.00	11.08 ~ 30.95	141.87	3mを超える	— ~ —	—	—
	それ以外	1.00	2.66 ~ 10.44	100.00	それ以外	0.00 ~ 10.44	2.84	15.22	それ以外	1.00	5.00 ~ 11.08	100.00	それ以外	5.00 ~ 30.95	2.84	15.22
	100kN/㎡を超える		~		3mを超える	~			100kN/㎡を超える		~		3mを超える	~		
	それ以外		~		それ以外	~			それ以外		~		それ以外	~		
	100kN/㎡を超える		~		3mを超える	~			100kN/㎡を超える		~		3mを超える	~		
	それ以外		~		それ以外	~			それ以外		~		それ以外	~		
