


土砂災害防止に関する基礎調査(急傾斜地の崩壊)

表紙 概況、位置図

自然現象の種類	急傾斜地の崩壊
箇所番号	211BN5067
箇所名	女遊部A
所在地	釜石市両石町第4地割
調査機関	沿岸広域振興局土木部



概況図(S=1:200,000)

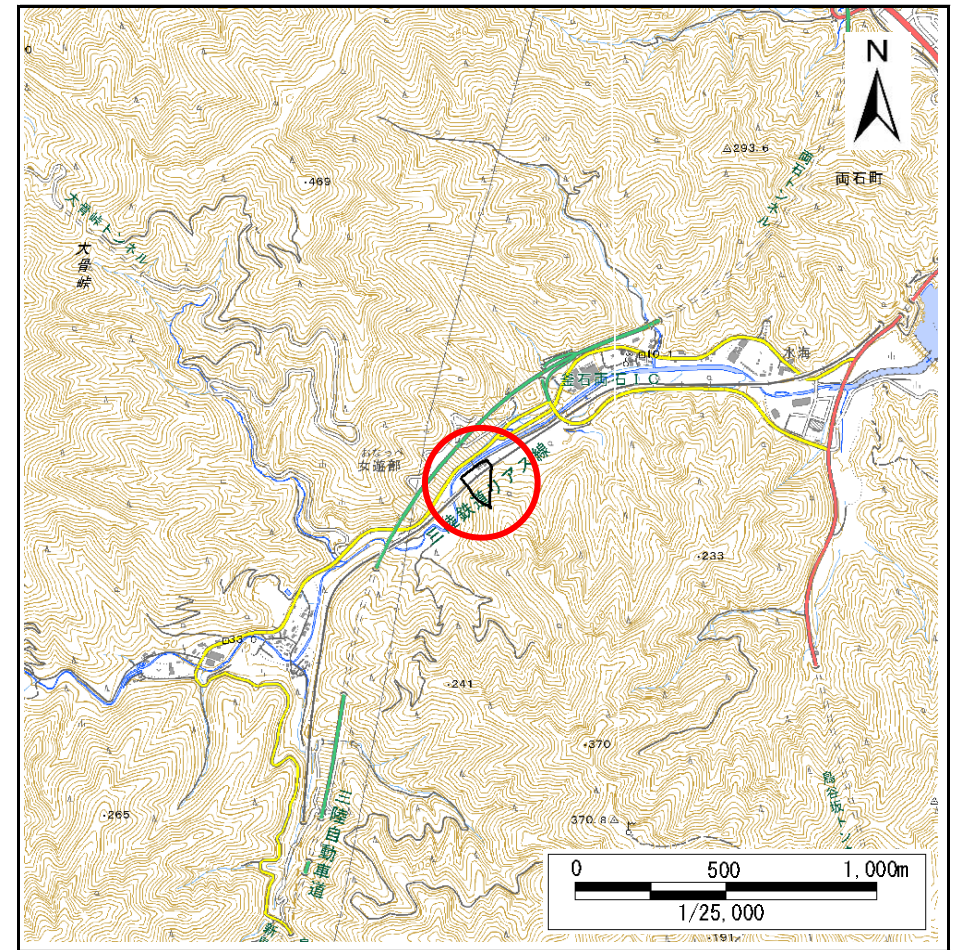

位置図(S=1:25,000)

急傾斜地の崩壊区域調書

様式3-1 危害のおそれのある土地、著しい危害のおそれのある土地の設定図

調査年度

2024年度

急傾斜地の位置

箇所番号


211BN5067

箇所名

女遊部A

所在地

釜石市両石町第4地割

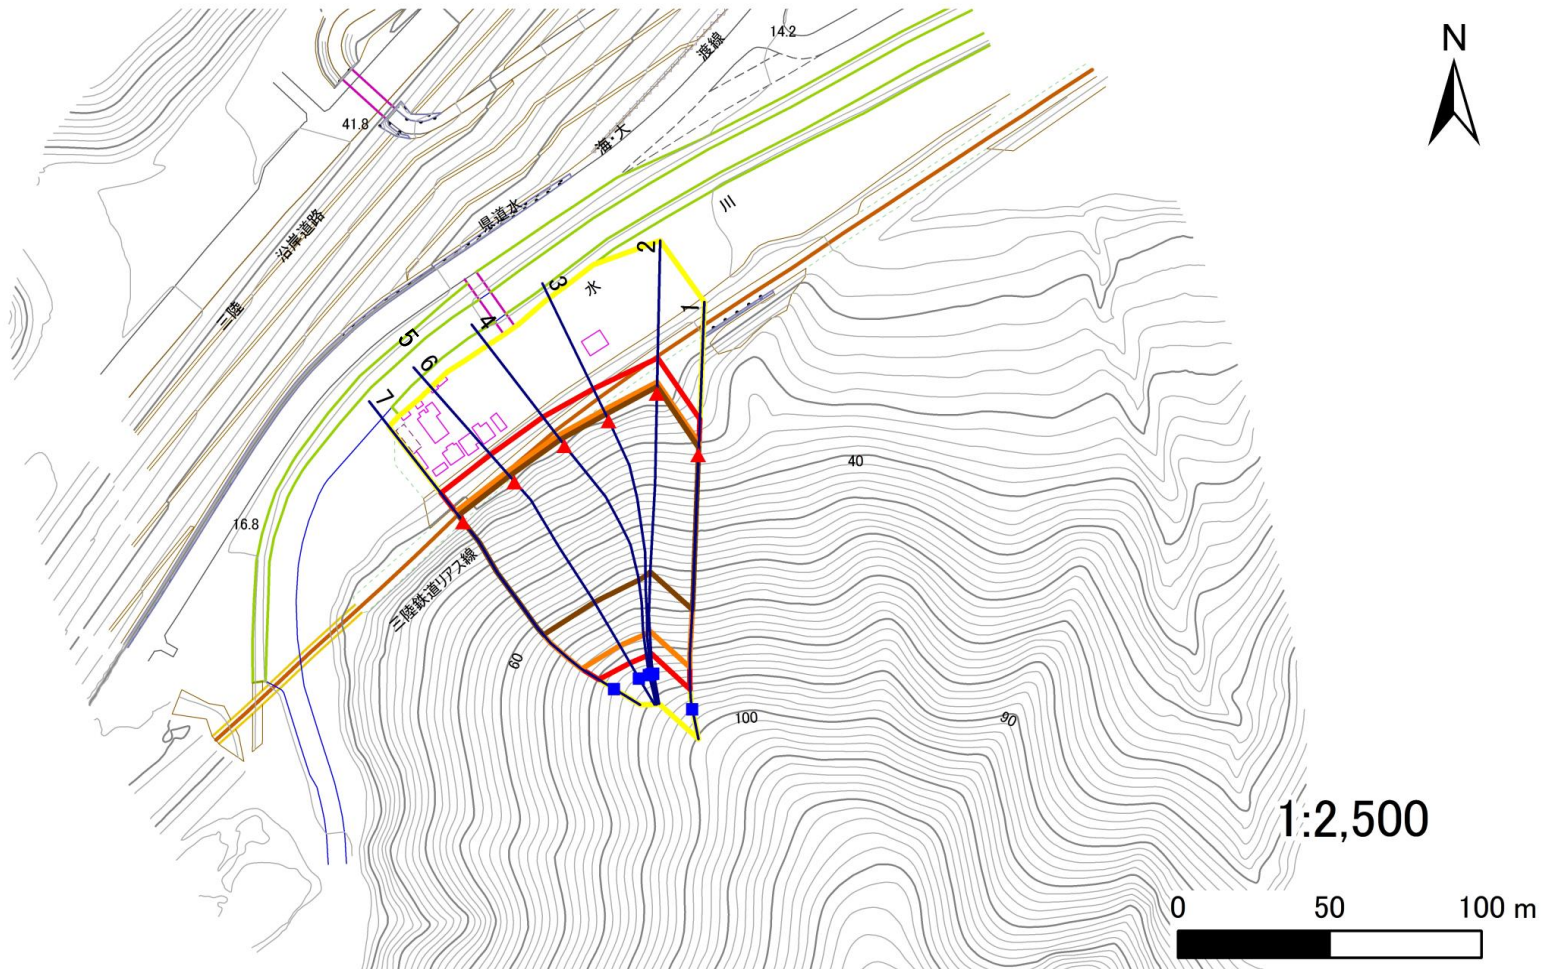

凡例

■ 上端
▲ 下端

— 横断測線

黄色の枠 危害のおそれのある土地の区域
赤色の枠 著しい危害のおそれのある土地の区域

オレンジ色の枠 土石等の移動による力が100kN/m²を超える範囲
赤色の枠 土石等の堆積高が3mを超える範囲

急傾斜地の崩壊区域調書

様式3-2 建築物に作用すると想定される衝撃に関する事項

調査年度	2024年度
------	--------

急傾斜地の位置		箇所番号		211BN5067		箇所名		女遊部A		所在地		釜石市両石町第4地割				
横断 測線 番号	急傾斜地の下端に隣接する土地								急傾斜地内							
	土石等の移動の高さと力の大きさ				土石等の堆積高さと力の大きさ				土石等の移動の高さと力の大きさ				土石等の堆積高さと力の大きさ			
	区 分	高さ (m)	下端からの距離 (m)	力の大きさ (kN/㎡)	区 分	下端からの水平 距離(m)	高さ (m)	力の大きさ (kN/㎡)	区 分	高さ (m)	上端からの比高 (m)	力の大きさ (kN/㎡)	区 分	上端からの比高 (m)	高さ (m)	力の大きさ (kN/㎡)
1	100kN/㎡を超える	1.00	0.00 ~ 3.78	161.42	3mを超える	0.00 ~ 2.23	4.03	21.55	100kN/㎡を超える	1.00	10.53 ~ 64.00	161.42	3mを超える	25.00 ~ 64.00	4.03	21.55
	それ以外	1.00	3.78 ~ 11.56	100.00	それ以外	2.23 ~ 11.56	3.00	16.05	それ以外	1.00	5.00 ~ 10.53	100.00	それ以外	5.00 ~ 25.00	3.00	16.05
2	100kN/㎡を超える	1.00	0.00 ~ 3.70	160.03	3mを超える	0.00 ~ 2.17	3.99	21.33	100kN/㎡を超える	1.00	10.55 ~ 68.87	160.03	3mを超える	25.00 ~ 68.87	3.99	21.33
	それ以外	1.00	3.70 ~ 11.49	100.00	それ以外	2.17 ~ 11.49	3.00	16.05	それ以外	1.00	5.00 ~ 10.55	100.00	それ以外	5.00 ~ 25.00	3.00	16.05
3	100kN/㎡を超える	1.00	0.00 ~ 3.82	162.19	3mを超える	0.00 ~ 2.25	4.05	21.65	100kN/㎡を超える	1.00	10.53 ~ 66.00	162.19	3mを超える	25.00 ~ 66.00	4.05	21.65
	それ以外	1.00	3.82 ~ 11.61	100.00	それ以外	2.25 ~ 11.61	3.00	16.05	それ以外	1.00	5.00 ~ 10.53	100.00	それ以外	5.00 ~ 25.00	3.00	16.05
4	100kN/㎡を超える	1.00	0.00 ~ 3.91	163.86	3mを超える	0.00 ~ 2.32	4.10	21.95	100kN/㎡を超える	1.00	10.55 ~ 66.00	163.86	3mを超える	25.00 ~ 66.00	4.10	21.95
	それ以外	1.00	3.91 ~ 11.70	100.00	それ以外	2.32 ~ 11.70	3.00	16.05	それ以外	1.00	5.00 ~ 10.55	100.00	それ以外	5.00 ~ 25.00	3.00	16.05
5	100kN/㎡を超える	1.00	0.00 ~ 4.06	166.47	3mを超える	0.00 ~ 2.48	4.23	22.65	100kN/㎡を超える	1.00	10.73 ~ 66.00	166.47	3mを超える	25.00 ~ 66.00	4.23	22.65
	それ以外	1.00	4.06 ~ 11.84	100.00	それ以外	2.48 ~ 11.84	3.00	16.05	それ以外	1.00	5.00 ~ 10.73	100.00	それ以外	5.00 ~ 25.00	3.00	16.05
6	100kN/㎡を超える	1.00	0.00 ~ 4.06	166.47	3mを超える	0.00 ~ 2.48	4.23	22.65	100kN/㎡を超える	1.00	10.73 ~ 66.00	166.47	3mを超える	25.00 ~ 66.00	4.23	22.65
	それ以外	1.00	4.06 ~ 11.84	100.00	それ以外	2.48 ~ 11.84	3.00	16.05	それ以外	1.00	5.00 ~ 10.73	100.00	それ以外	5.00 ~ 25.00	3.00	16.05
7	100kN/㎡を超える	1.00	0.00 ~ 4.03	165.98	3mを超える	0.00 ~ 2.45	4.21	22.51	100kN/㎡を超える	1.00	10.68 ~ 63.80	165.98	3mを超える	25.00 ~ 63.80	4.21	22.51
	それ以外	1.00	4.03 ~ 11.81	100.00	それ以外	2.45 ~ 11.81	3.00	16.05	それ以外	1.00	5.00 ~ 10.68	100.00	それ以外	5.00 ~ 25.00	3.00	16.05
	100kN/㎡を超える		~		3mを超える	~			100kN/㎡を超える		~		3mを超える	~		
	それ以外		~		それ以外	~			それ以外		~		それ以外	~		
	100kN/㎡を超える		~		3mを超える	~			100kN/㎡を超える		~		3mを超える	~		
	それ以外		~		それ以外	~			それ以外		~		それ以外	~		
