



# 土砂災害防止に関する基礎調査(急傾斜地の崩壊)

表紙 概況、位置図

自然現象の種類	急傾斜地の崩壊
箇所番号	501BN5021
箇所名	晴山第7地割
所在地	九戸郡軽米町大字晴山第7地割
調査機関	岩手県県北広域振興局土木部 二戸土木センター

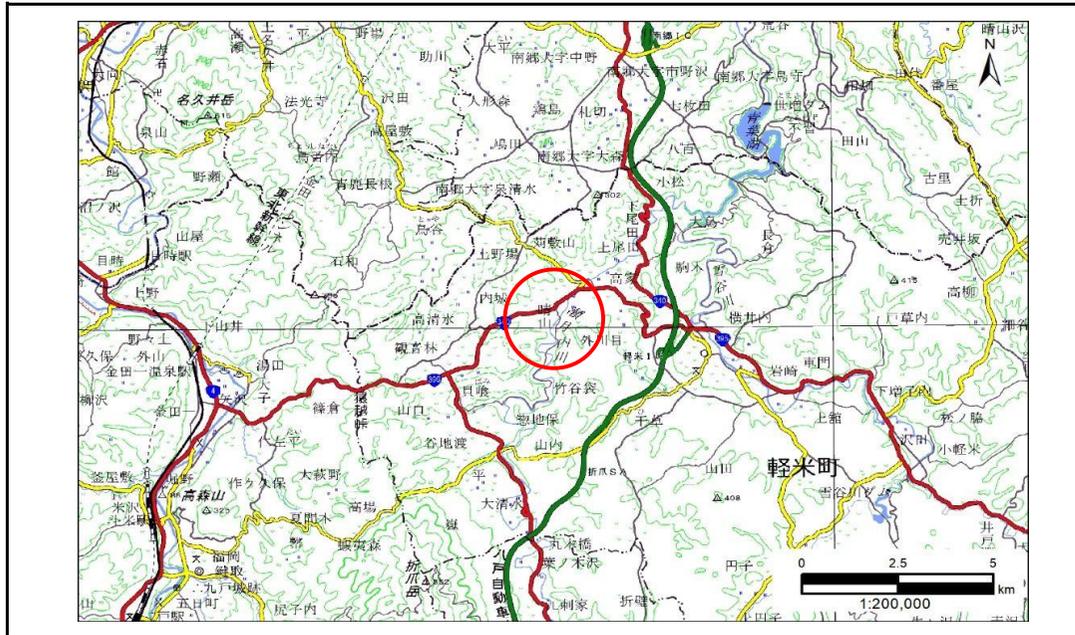

概況図(S=1:200,000)

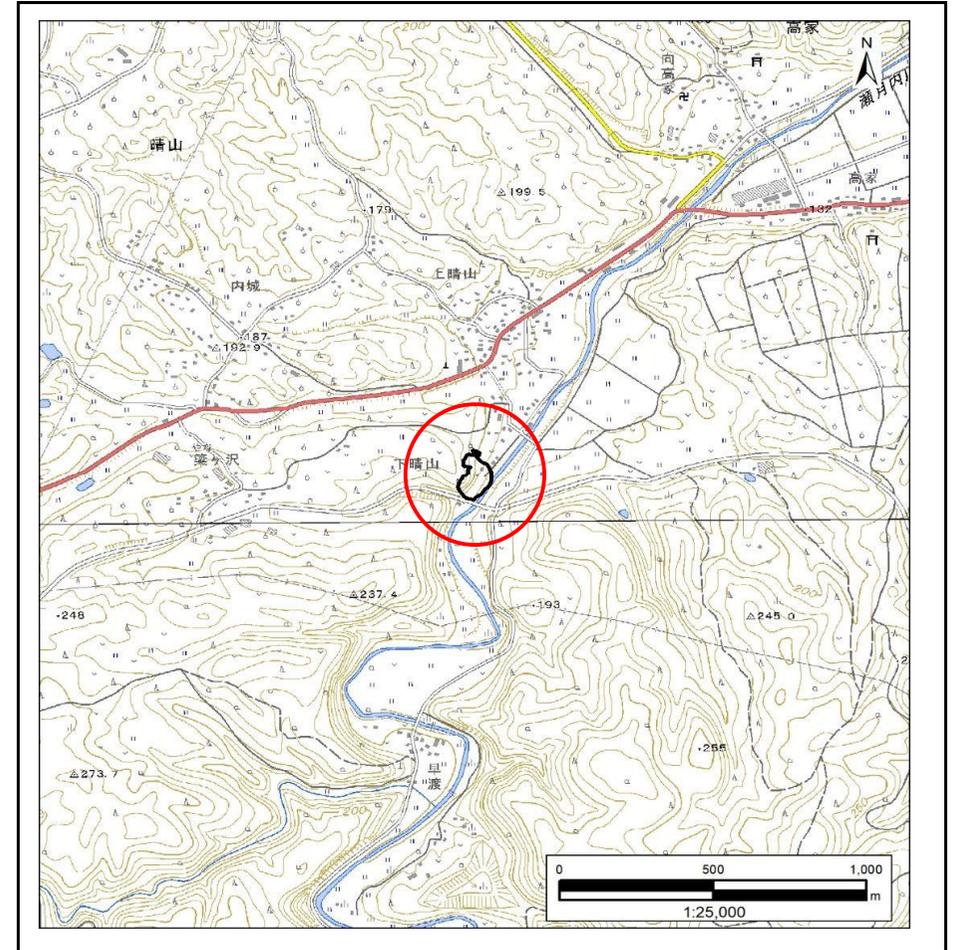


位置図(S=1:25,000)

# 急傾斜地の崩壊区域調書

様式3-1 危害のおそれのある土地、著しい危害のおそれのある土地の設定図

調査年度 2024年度

急傾斜地の位置 箇所番号 501BN5021 箇所名 晴山第7地割 所在地 九戸郡軽米町大字晴山第7地割

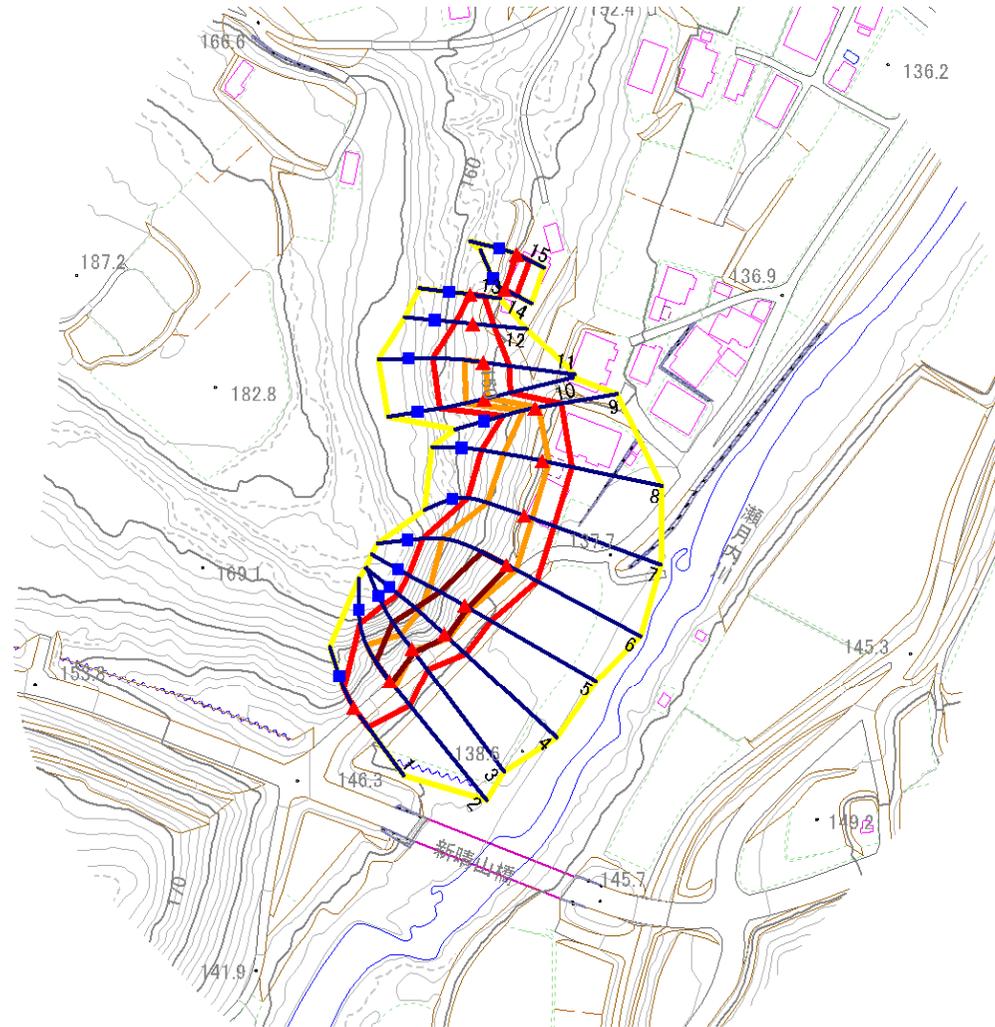


- |           |  |  |   |   |
|-----------|--|--|---|---|
| <b>凡例</b> | <span style="color: blue;">■</span> 上端 | <span style="color: blue;">—</span> 横断測線 | <span style="border: 2px solid yellow; padding: 2px;"> </span> 危害のおそれのある土地の区域 | <span style="border: 2px solid orange; padding: 2px;"> </span> 土石等の移動による力が100kN/m <sup>2</sup> を超える範囲 |
|           | <span style="color: red;">▲</span> 下端  |  | <span style="border: 2px solid red; padding: 2px;"> </span> 著しい危害のおそれのある土地の区域 | <span style="border: 2px solid red; padding: 2px;"> </span> 土石等の堆積高が3mを超える範囲                          |

# 急傾斜地の崩壊区域調書

様式3-1 危害のおそれのある土地、著しい危害のおそれのある土地の設定図

調査年度 2024年度

急傾斜地の位置 箇所番号 501BN5021 箇所名 晴山第7地割 所在地 九戸郡軽米町大字晴山第7地割

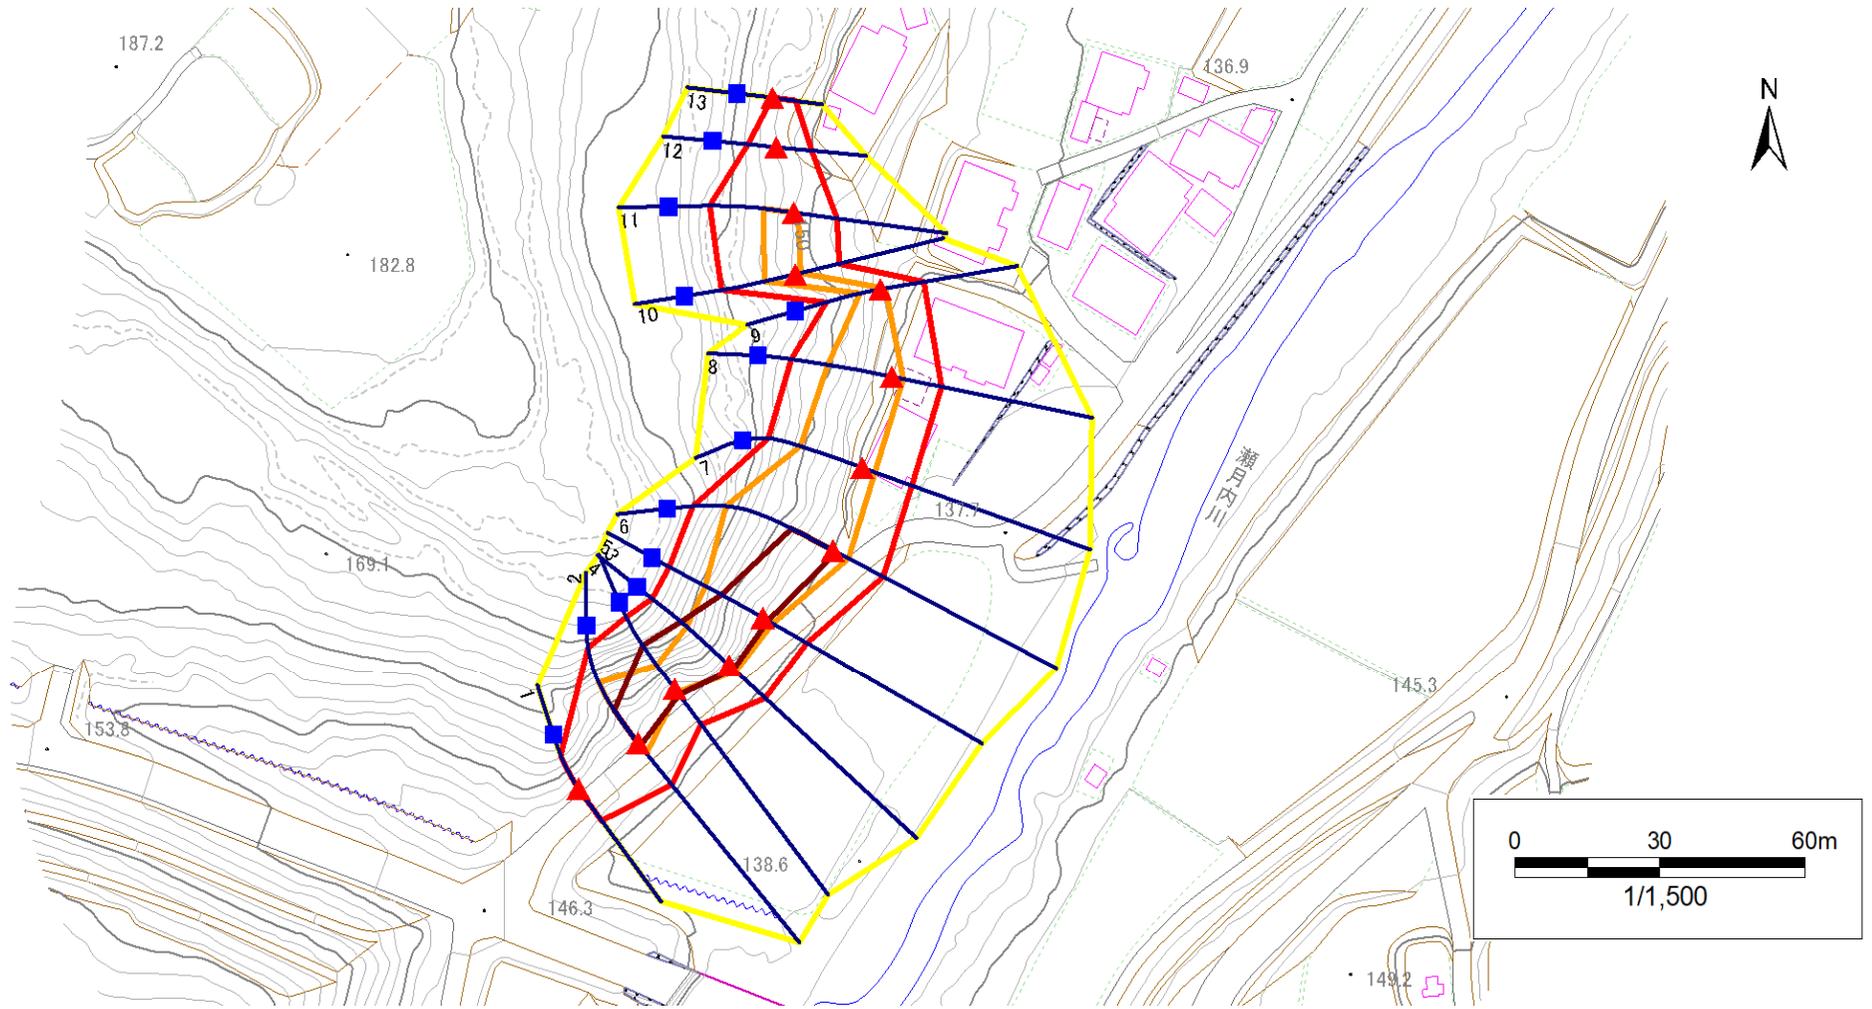


- |           |  |  |  |  |
|-----------|--|--|--|--|
| <b>凡例</b> | <span style="color: blue;">■</span> 上端 | <span style="color: blue;">—</span> 横断測線 | <span style="border: 2px solid yellow; display: inline-block; width: 20px; height: 10px;"></span> 危害のおそれのある土地の区域 | <span style="border: 2px solid orange; display: inline-block; width: 20px; height: 10px;"></span> 土石等の移動による力が100kN/m <sup>2</sup> を超える範囲 |
|           | <span style="color: red;">▲</span> 下端  |  | <span style="border: 2px solid red; display: inline-block; width: 20px; height: 10px;"></span> 著しい危害のおそれのある土地の区域 | <span style="border: 2px solid brown; display: inline-block; width: 20px; height: 10px;"></span> 土石等の堆積高が3mを超える範囲                        |

# 急傾斜地の崩壊区域調書

様式3-1 危害のおそれのある土地、著しい危害のおそれのある土地の設定図

調査年度 2024年度

急傾斜地の位置	箇所番号	501BN5021	箇所名	晴山第7地割	所在地	九戸郡軽米町大字晴山第7地割
---------	------	-----------	-----	--------	-----	----------------

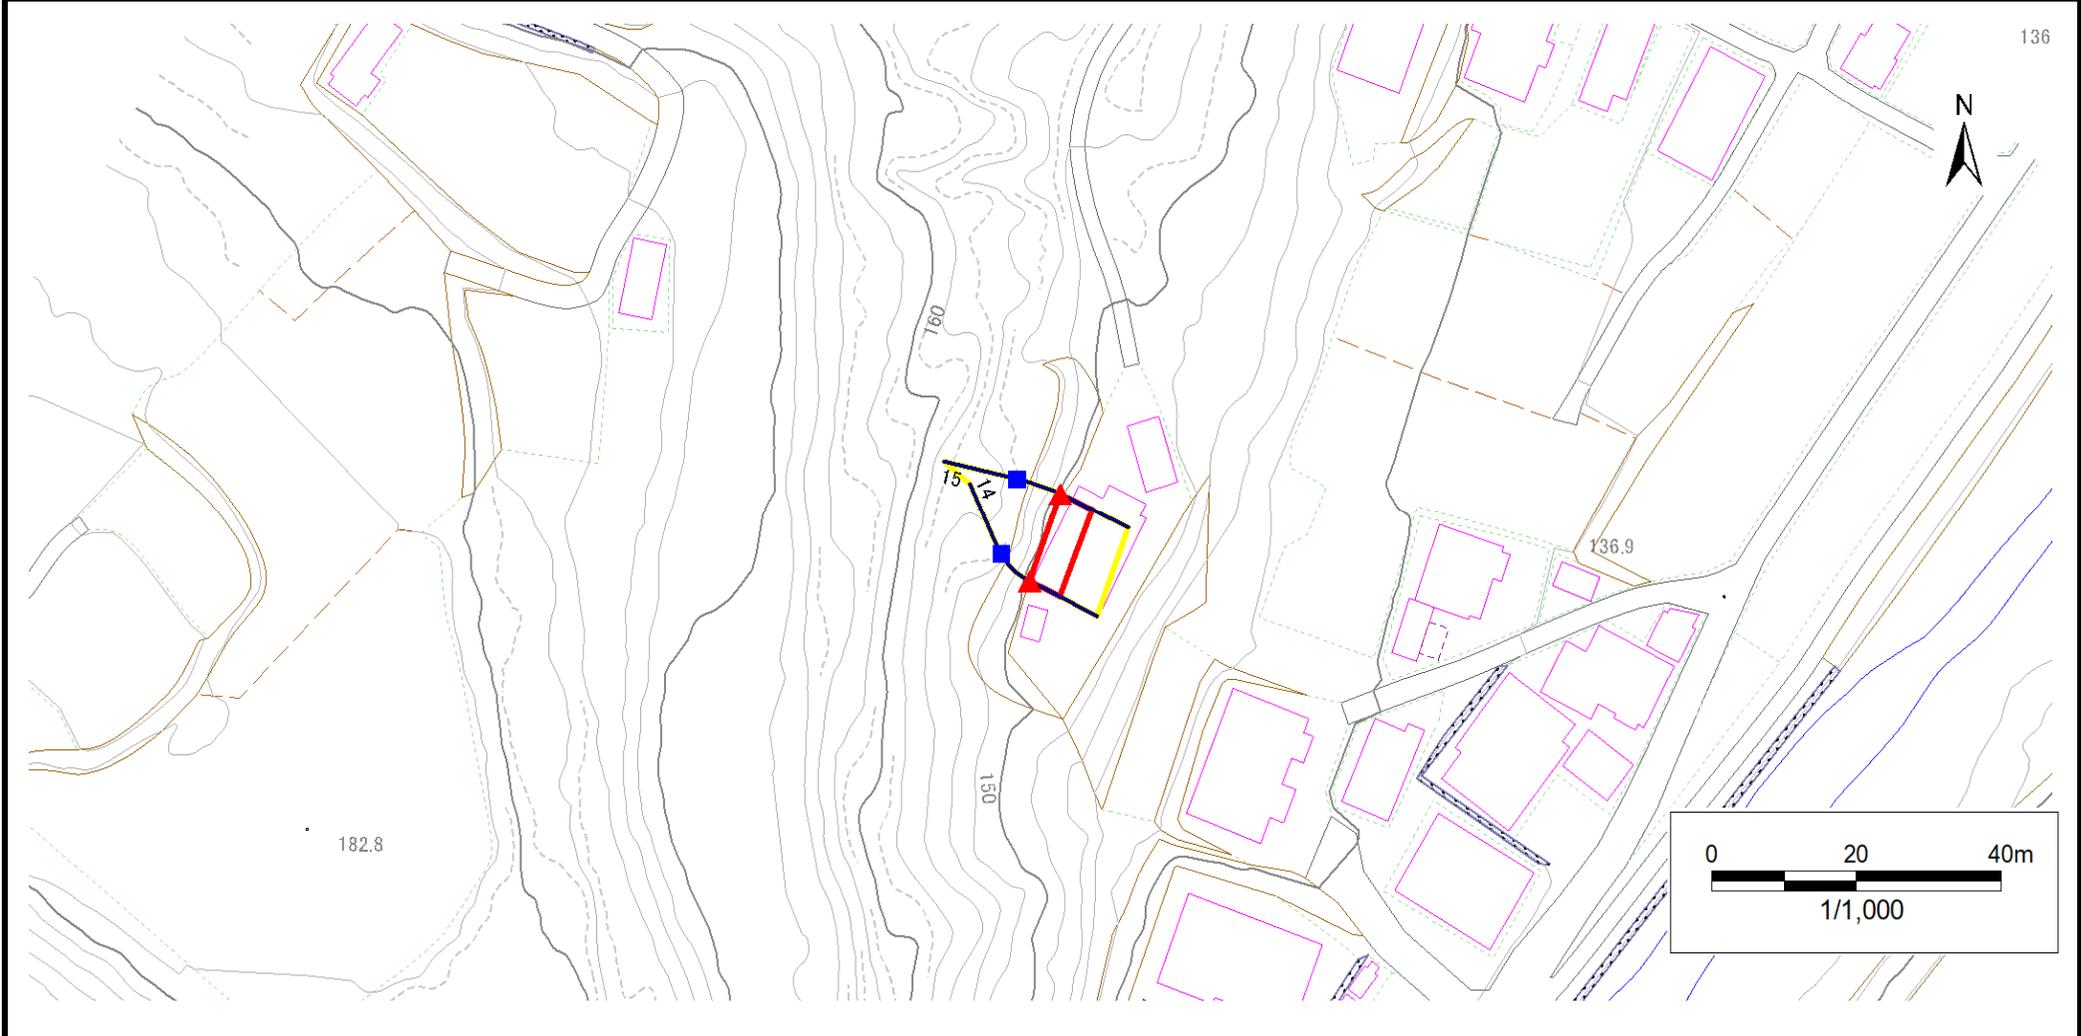

凡例	■ 上端	— 横断測線	▭ 危害のおそれのある土地の区域	▭ 土石等の移動による力が100kN/m <sup>2</sup> を超える範囲
	▲ 下端		▭ 著しい危害のおそれのある土地の区域	▭ 土石等の堆積高が3mを超える範囲

# 急傾斜地の崩壊区域調書

様式3-2 建築物に作用すると想定される衝撃に関する事項(1/1)

調査年度 2024年度

急傾斜地の位置		箇所番号	501BN5021		箇所名	晴山第7地割		所在地	九戸郡軽米町大字晴山第7地割							
横断 測線 番号	急傾斜地の下端に隣接する土地								急傾斜地内							
	土石等の移動の高さと力の大きさ				土石等の堆積高さとの大きさ				土石等の移動の高さと力の大きさ				土石等の堆積高さとの大きさ			
	区分	高さ (m)	下端からの距離 (m)	力の大きさ (kN/m <sup>2</sup> )	区分	下端からの水平 距離(m)	高さ (m)	力の大きさ (kN/m <sup>2</sup> )	区分	高さ (m)	上端からの比高 (m)	力の大きさ (kN/m <sup>2</sup> )	区分	上端からの比高 (m)	高さ (m)	力の大きさ (kN/m <sup>2</sup> )
1	100kN/m <sup>2</sup> を超える	—	— ~ —	—	3mを超える	— ~ —	—	—	100kN/m <sup>2</sup> を超える	—	— ~ —	—	3mを超える	— ~ —	—	—
	それ以外	1.00	0.00 ~ 7.73	99.21	それ以外	0.00 ~ 7.73	2.62	13.22	それ以外	1.00	5.00 ~ 13.59	99.21	それ以外	5.00 ~ 13.59	2.62	13.22
2	100kN/m <sup>2</sup> を超える	1.00	0.00 ~ 2.70	142.56	3mを超える	0.00 ~ 0.83	3.57	18.05	100kN/m <sup>2</sup> を超える	1.00	12.98 ~ 28.76	142.56	3mを超える	20.00 ~ 28.76	3.57	18.05
	それ以外	1.00	2.70 ~ 10.49	100.00	それ以外	0.83 ~ 10.49	3.00	15.16	それ以外	1.00	5.00 ~ 12.98	100.00	それ以外	5.00 ~ 20.00	3.00	15.16
3	100kN/m <sup>2</sup> を超える	1.00	0.00 ~ 0.88	113.17	3mを超える	0.00 ~ 1.49	4.24	21.42	100kN/m <sup>2</sup> を超える	1.00	22.50 ~ 31.52	113.17	3mを超える	15.00 ~ 31.52	4.24	21.42
	それ以外	1.00	0.88 ~ 8.66	100.00	それ以外	1.49 ~ 8.66	3.00	15.16	それ以外	1.00	5.00 ~ 22.50	100.00	それ以外	5.00 ~ 15.00	3.00	15.16
4	100kN/m <sup>2</sup> を超える	1.00	0.00 ~ 1.89	129.14	3mを超える	0.00 ~ 1.33	4.01	20.27	100kN/m <sup>2</sup> を超える	1.00	17.07 ~ 32.39	129.14	3mを超える	15.00 ~ 32.39	4.01	20.27
	それ以外	1.00	1.89 ~ 9.68	100.00	それ以外	1.33 ~ 9.68	3.00	15.16	それ以外	1.00	5.00 ~ 17.07	100.00	それ以外	5.00 ~ 15.00	3.00	15.16
5	100kN/m <sup>2</sup> を超える	1.00	0.00 ~ 2.27	135.38	3mを超える	0.00 ~ 1.24	3.90	19.74	100kN/m <sup>2</sup> を超える	1.00	15.37 ~ 32.00	135.38	3mを超える	20.00 ~ 32.00	3.90	19.74
	それ以外	1.00	2.27 ~ 10.06	100.00	それ以外	1.24 ~ 10.06	3.00	15.16	それ以外	1.00	5.00 ~ 15.37	100.00	それ以外	5.00 ~ 20.00	3.00	15.16
6	100kN/m <sup>2</sup> を超える	1.00	0.00 ~ 3.48	156.15	3mを超える	0.00 ~ 0.79	3.49	17.63	100kN/m <sup>2</sup> を超える	1.00	11.45 ~ 34.00	156.15	3mを超える	25.00 ~ 34.00	3.49	17.63
	それ以外	1.00	3.48 ~ 11.27	100.00	それ以外	0.79 ~ 11.27	3.00	15.16	それ以外	1.00	5.00 ~ 11.45	100.00	それ以外	5.00 ~ 25.00	3.00	15.16
7	100kN/m <sup>2</sup> を超える	1.00	0.00 ~ 2.71	142.69	3mを超える	— ~ —	—	—	100kN/m <sup>2</sup> を超える	1.00	11.43 ~ 24.04	142.69	3mを超える	— ~ —	—	—
	それ以外	1.00	2.71 ~ 10.49	100.00	それ以外	0.00 ~ 10.49	2.99	15.10	それ以外	1.00	5.00 ~ 11.43	100.00	それ以外	5.00 ~ 24.04	2.99	15.10
8	100kN/m <sup>2</sup> を超える	1.00	0.00 ~ 2.32	136.18	3mを超える	— ~ —	—	—	100kN/m <sup>2</sup> を超える	1.00	10.54 ~ 20.33	136.18	3mを超える	— ~ —	—	—
	それ以外	1.00	2.32 ~ 10.11	100.00	それ以外	0.00 ~ 10.11	2.68	13.55	それ以外	1.00	5.00 ~ 10.54	100.00	それ以外	5.00 ~ 20.33	2.68	13.55
9	100kN/m <sup>2</sup> を超える	1.00	0.00 ~ 1.08	116.19	3mを超える	— ~ —	—	—	100kN/m <sup>2</sup> を超える	1.00	10.54 ~ 13.81	116.19	3mを超える	— ~ —	—	—
	それ以外	1.00	1.08 ~ 8.86	100.00	それ以外	0.00 ~ 8.86	2.21	11.19	それ以外	1.00	5.00 ~ 10.54	100.00	それ以外	5.00 ~ 13.81	2.21	11.19
10	100kN/m <sup>2</sup> を超える	1.00	0.00 ~ 1.16	117.57	3mを超える	— ~ —	—	—	100kN/m <sup>2</sup> を超える	1.00	10.90 ~ 15.13	117.57	3mを超える	— ~ —	—	—
	それ以外	1.00	1.16 ~ 8.95	100.00	それ以外	0.00 ~ 8.95	2.24	11.33	それ以外	1.00	5.00 ~ 10.90	100.00	それ以外	5.00 ~ 15.13	2.24	11.33
11	100kN/m <sup>2</sup> を超える	1.00	0.00 ~ 0.89	113.34	3mを超える	— ~ —	—	—	100kN/m <sup>2</sup> を超える	1.00	11.66 ~ 15.37	113.34	3mを超える	— ~ —	—	—
	それ以外	1.00	0.89 ~ 8.68	100.00	それ以外	0.00 ~ 8.68	2.16	10.91	それ以外	1.00	5.00 ~ 11.66	100.00	それ以外	5.00 ~ 15.37	2.16	10.91
12	100kN/m <sup>2</sup> を超える	—	— ~ —	—	3mを超える	— ~ —	—	—	100kN/m <sup>2</sup> を超える	—	— ~ —	—	3mを超える	— ~ —	—	—
	それ以外	1.00	0.00 ~ 7.12	90.41	それ以外	0.00 ~ 0.00	1.71	8.66	それ以外	1.00	5.00 ~ 9.01	90.41	それ以外	5.00 ~ 9.01	1.71	8.66
13	100kN/m <sup>2</sup> を超える	—	— ~ —	—	3mを超える	— ~ —	—	—	100kN/m <sup>2</sup> を超える	—	— ~ —	—	3mを超える	— ~ —	—	—
	それ以外	1.00	0.00 ~ 4.77	59.50	それ以外	0.00 ~ 0.00	1.71	8.66	それ以外	1.00	5.00 ~ 5.00	59.50	それ以外	5.00 ~ 5.00	1.71	8.66
14	100kN/m <sup>2</sup> を超える	—	— ~ —	—	3mを超える	— ~ —	—	—	100kN/m <sup>2</sup> を超える	—	— ~ —	—	3mを超える	— ~ —	—	—
	それ以外	1.00	0.00 ~ 4.43	55.34	それ以外	0.00 ~ 4.43	1.94	9.82	それ以外	1.00	5.00 ~ 5.00	55.34	それ以外	5.00 ~ 5.00	1.94	9.82
15	100kN/m <sup>2</sup> を超える	—	— ~ —	—	3mを超える	— ~ —	—	—	100kN/m <sup>2</sup> を超える	—	— ~ —	—	3mを超える	— ~ —	—	—
	それ以外	1.00	0.00 ~ 4.69	58.45	それ以外	0.00 ~ 4.69	1.83	9.25	それ以外	1.00	5.00 ~ 5.00	58.45	それ以外	5.00 ~ 5.00	1.83	9.25