



土砂災害防止に関する基礎調査(急傾斜地の崩壊)

表紙 概況、位置図

自然現象の種類	急傾斜地の崩壊
箇所番号	501BN5036
箇所名	上館第26地割
所在地	九戸郡軽米町大字上館第26地割
調査機関	岩手県県北広域振興局土木部 二戸土木センター

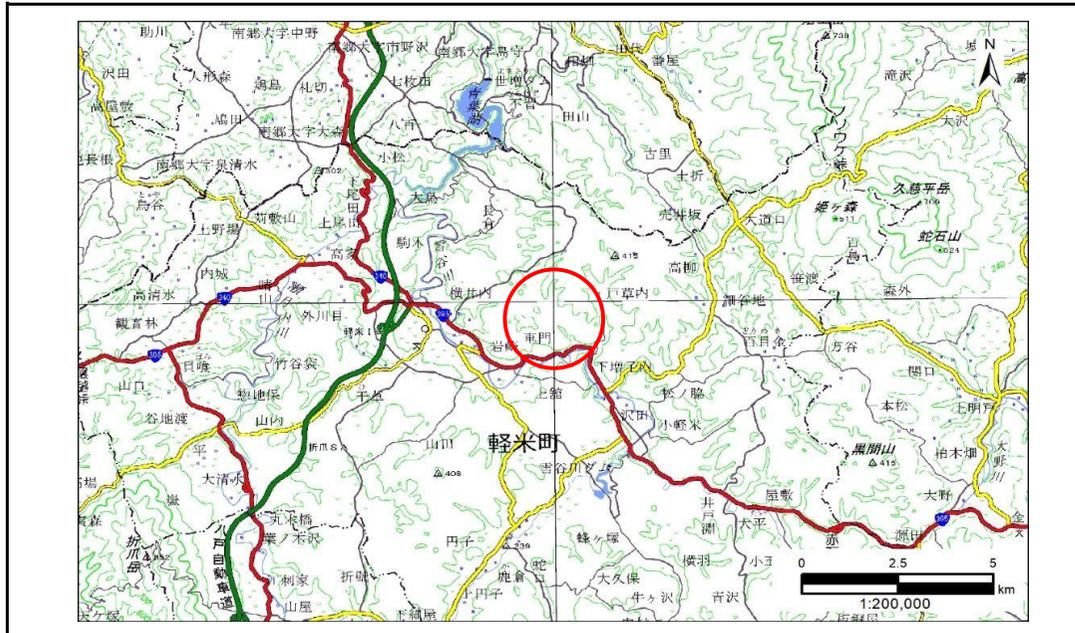

概況図(S=1:200,000)

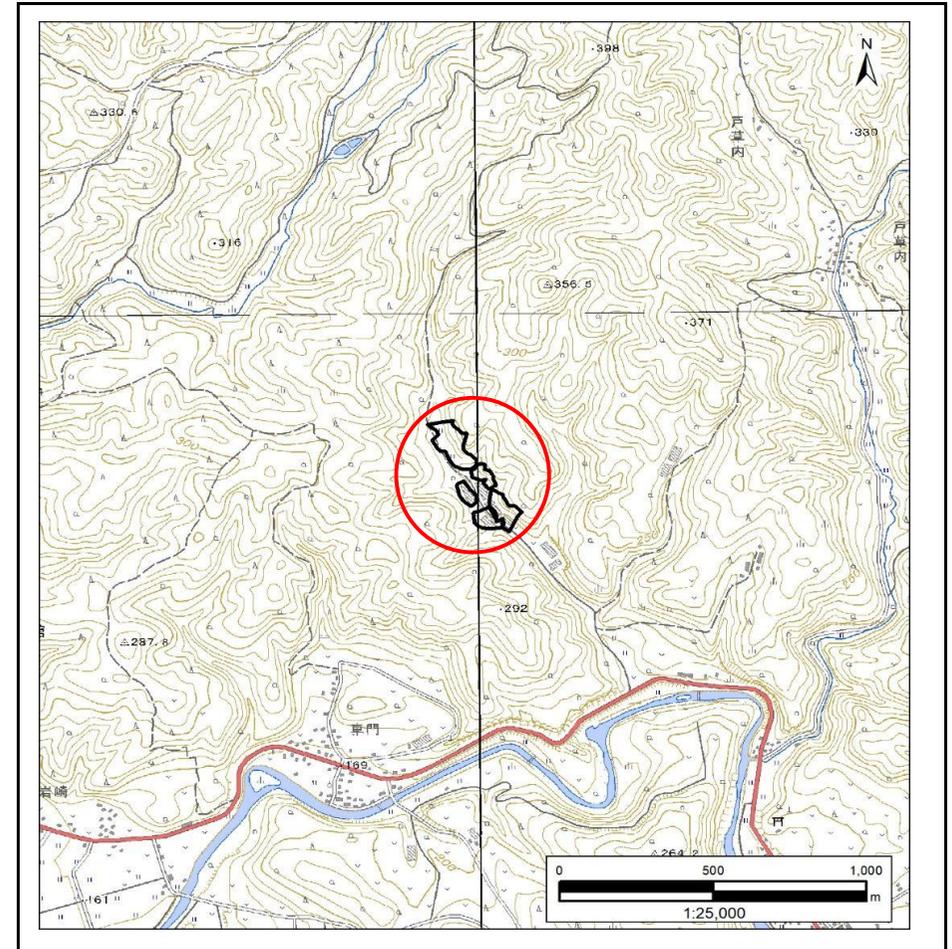

位置図(S=1:25,000)

急傾斜地の崩壊区域調書

様式3-1 危害のおそれのある土地、著しい危害のおそれのある土地の設定図

調査年度

2024年度

急傾斜地の位置

箇所番号


501BN5036

箇所名

上箱第26地割

所在地

九戸郡軽米町大字上箱第26地割

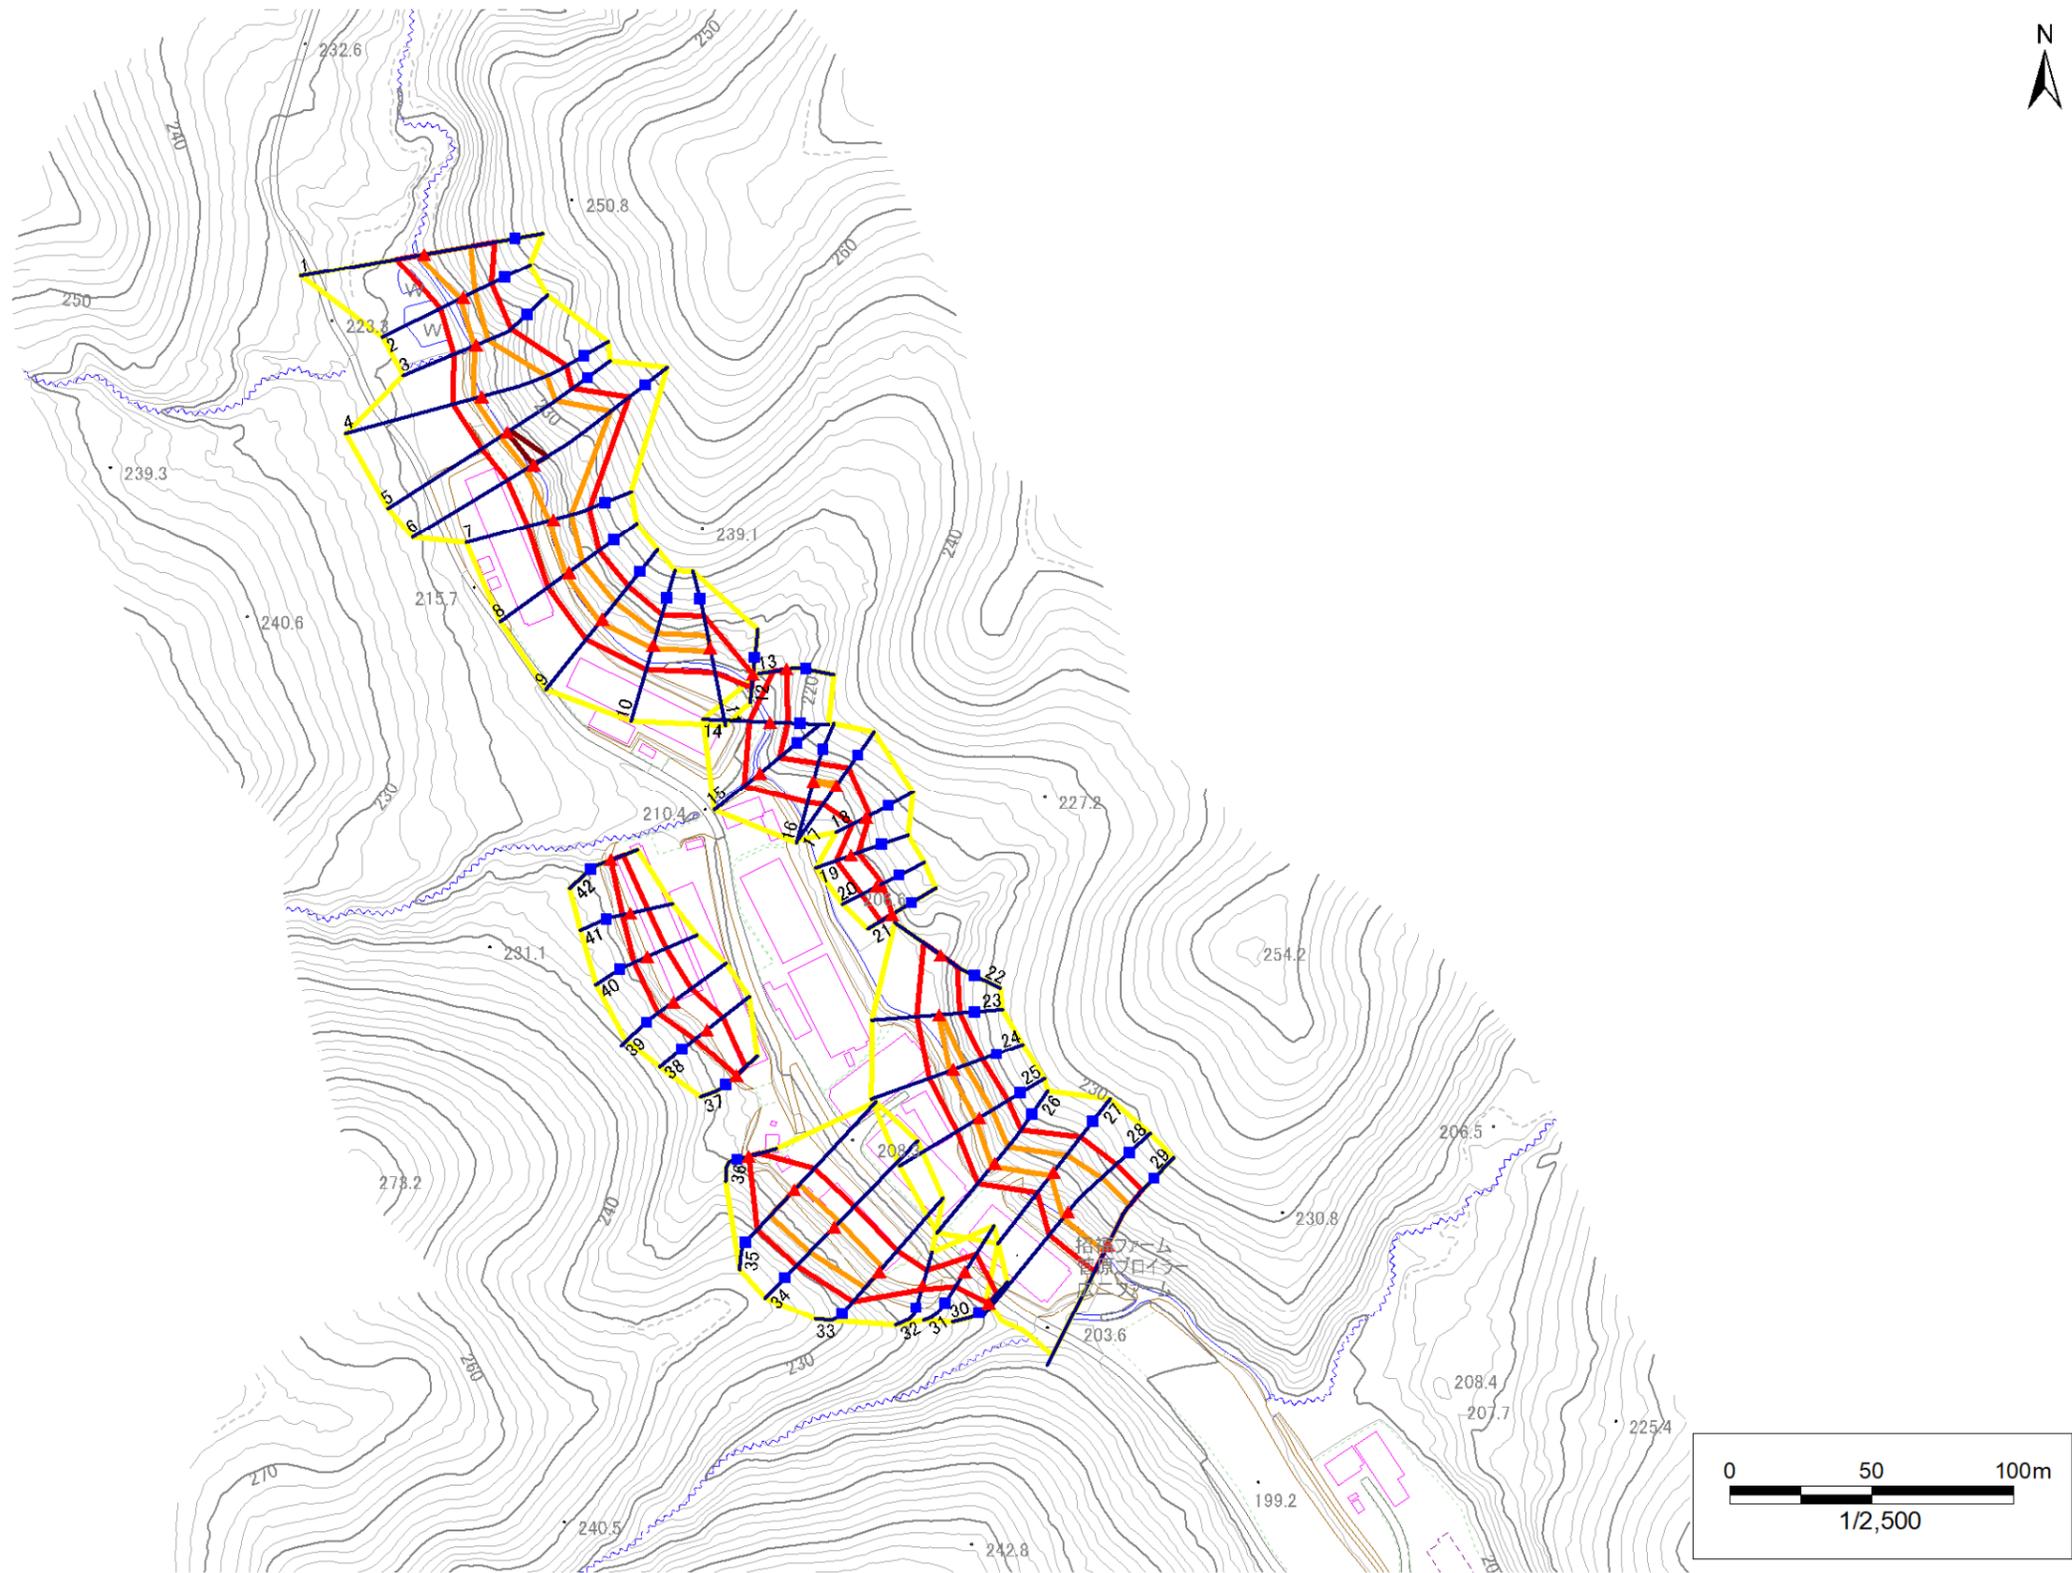

凡例

- 上端
- ▲ 下端

— 横断測線

■ 危害のおそれのある土地の区域

■ 著しい危害のおそれのある土地の区域

■ 土石等の移動による力が100kN/m²を超える範囲


■ 土石等の堆積高が3mを超える範囲

急傾斜地の崩壊区域調書

様式3-1 危害のおそれのある土地、著しい危害のおそれのある土地の設定図

調査年度 2024年度

急傾斜地の位置 箇所番号 501BN5036 箇所名 上館第26地割 所在地 九戸郡軽米町大字上館第26地割

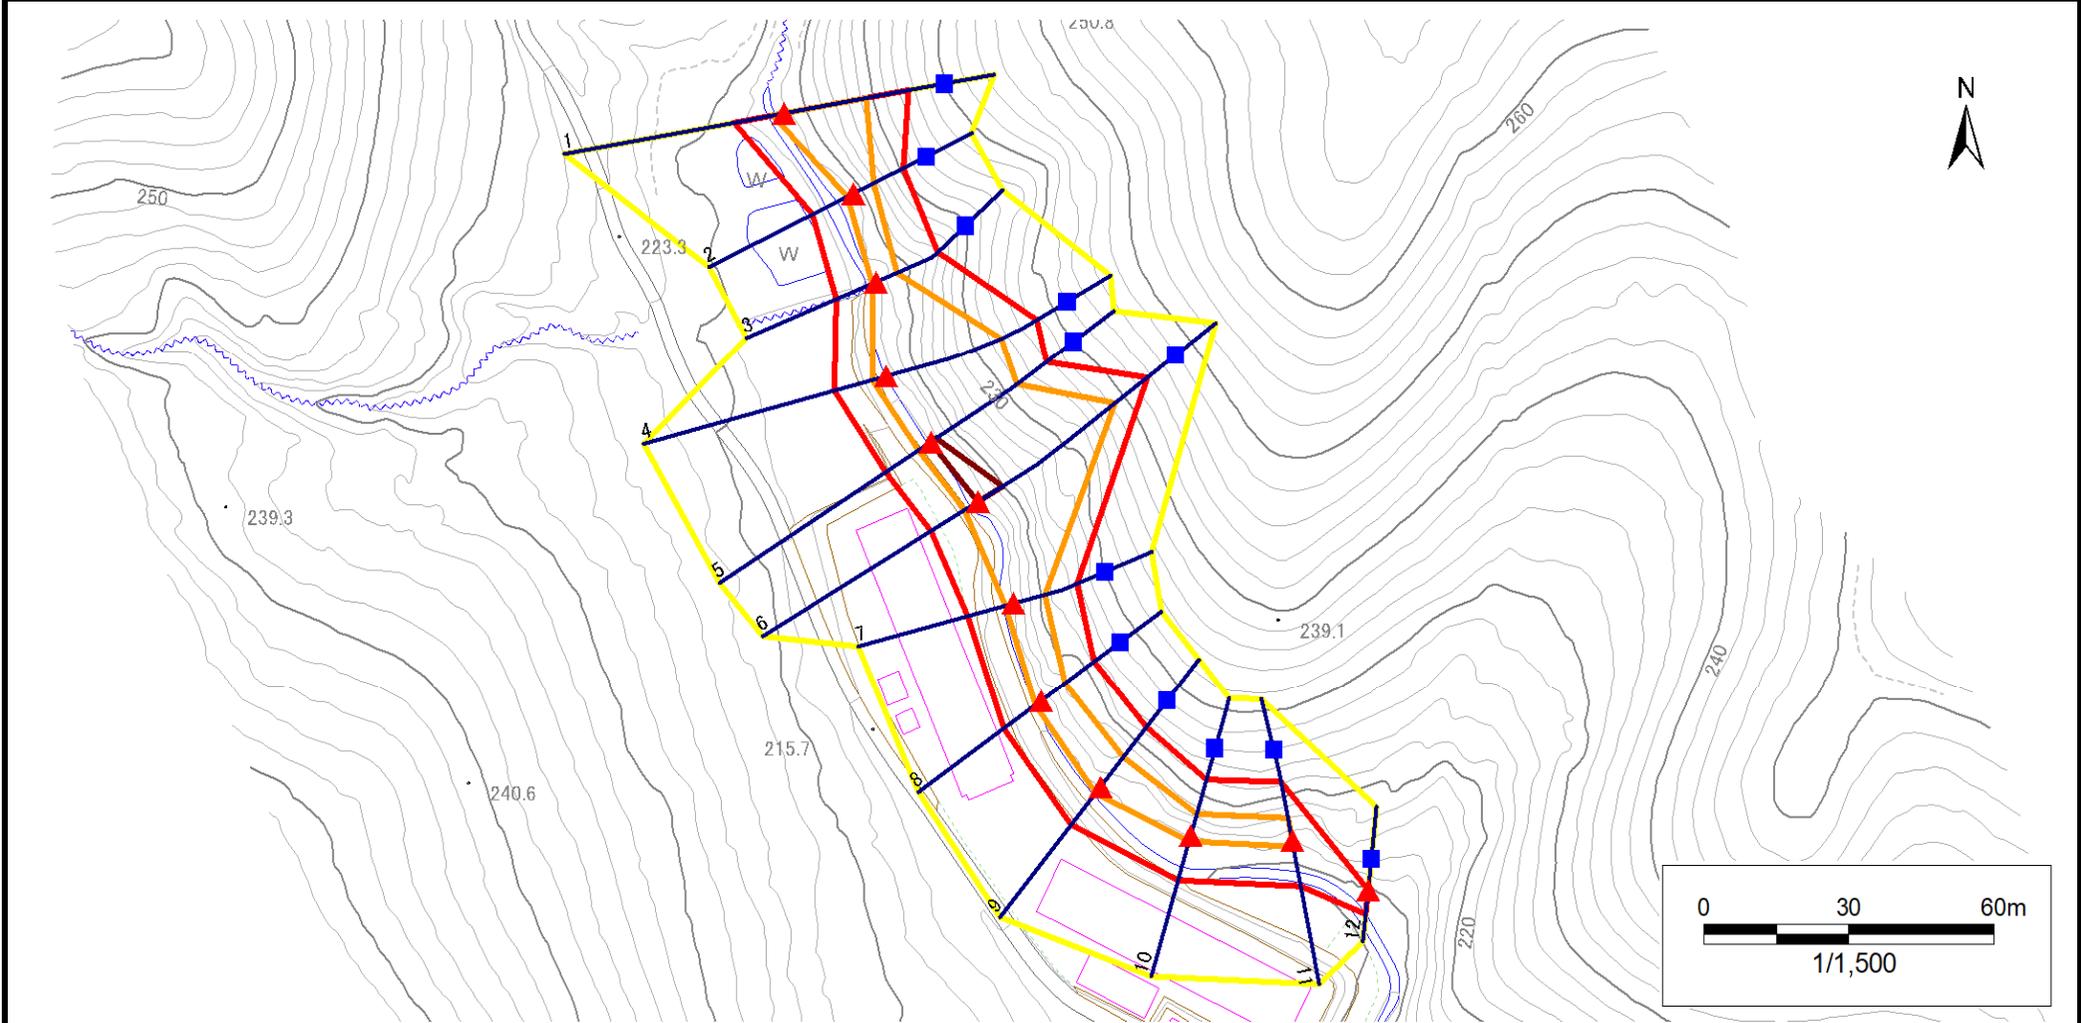


凡例	■ 上端	— 横断測線	■ 危害のおそれのある土地の区域	■ 土石等の移動による力が100kN/m ² を超える範囲
	▲ 下端		■ 著しい危害のおそれのある土地の区域	■ 土石等の堆積高が3mを超える範囲

急傾斜地の崩壊区域調書

様式3-1 危害のおそれのある土地、著しい危害のおそれのある土地の設定図

調査年度 2024年度

急傾斜地の位置 箇所番号 501BN5036 箇所名 上館第26地割 所在地 九戸郡軽米町大字上館第26地割

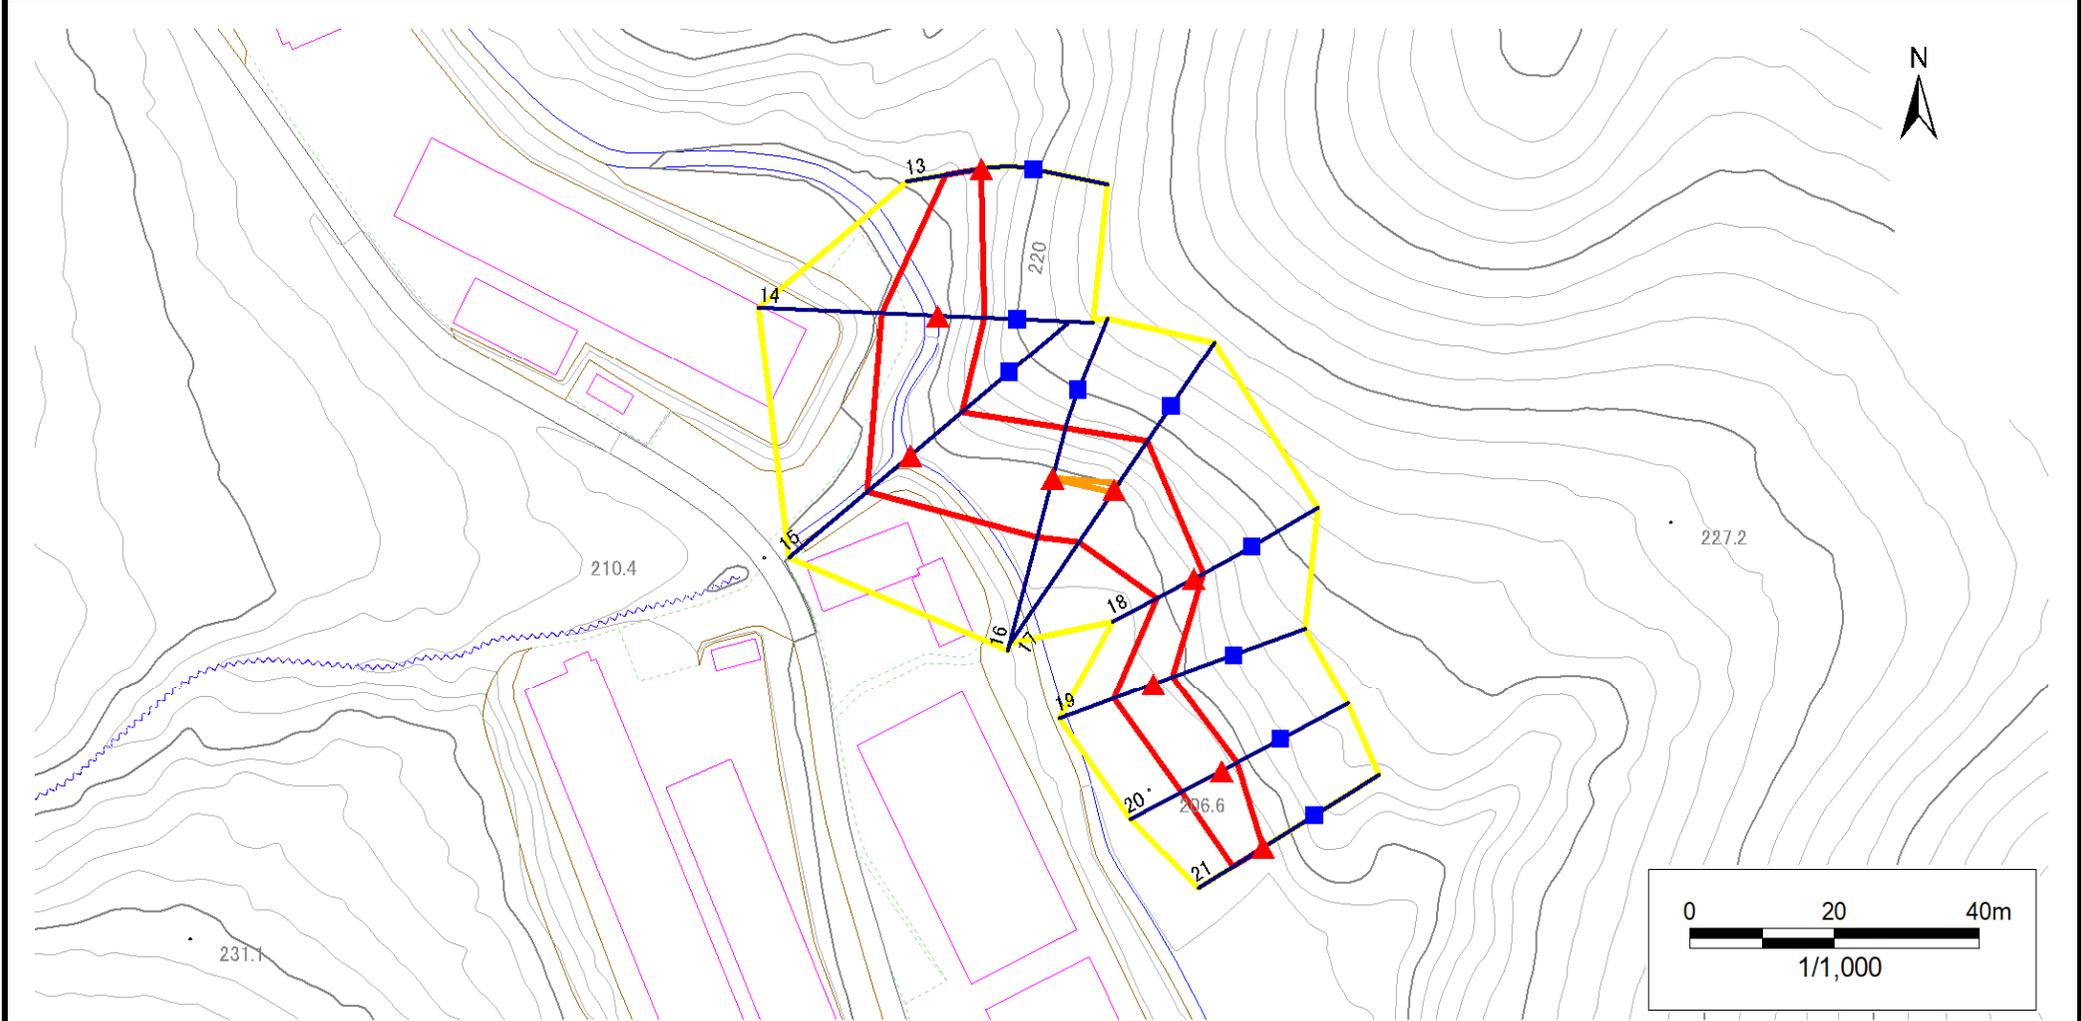


凡例	■ 上端	— 横断測線	▭ 危害のおそれのある土地の区域	▭ 土石等の移動による力が100kN/m ² を超える範囲
	▲ 下端		▭ 著しい危害のおそれのある土地の区域	▭ 土石等の堆積高が3mを超える範囲

急傾斜地の崩壊区域調書

様式3-1 危害のおそれのある土地、著しい危害のおそれのある土地の設定図

調査年度 2024年度

急傾斜地の位置 箇所番号 501BN5036 箇所名 上館第26地割 所在地 九戸郡軽米町大字上館第26地割

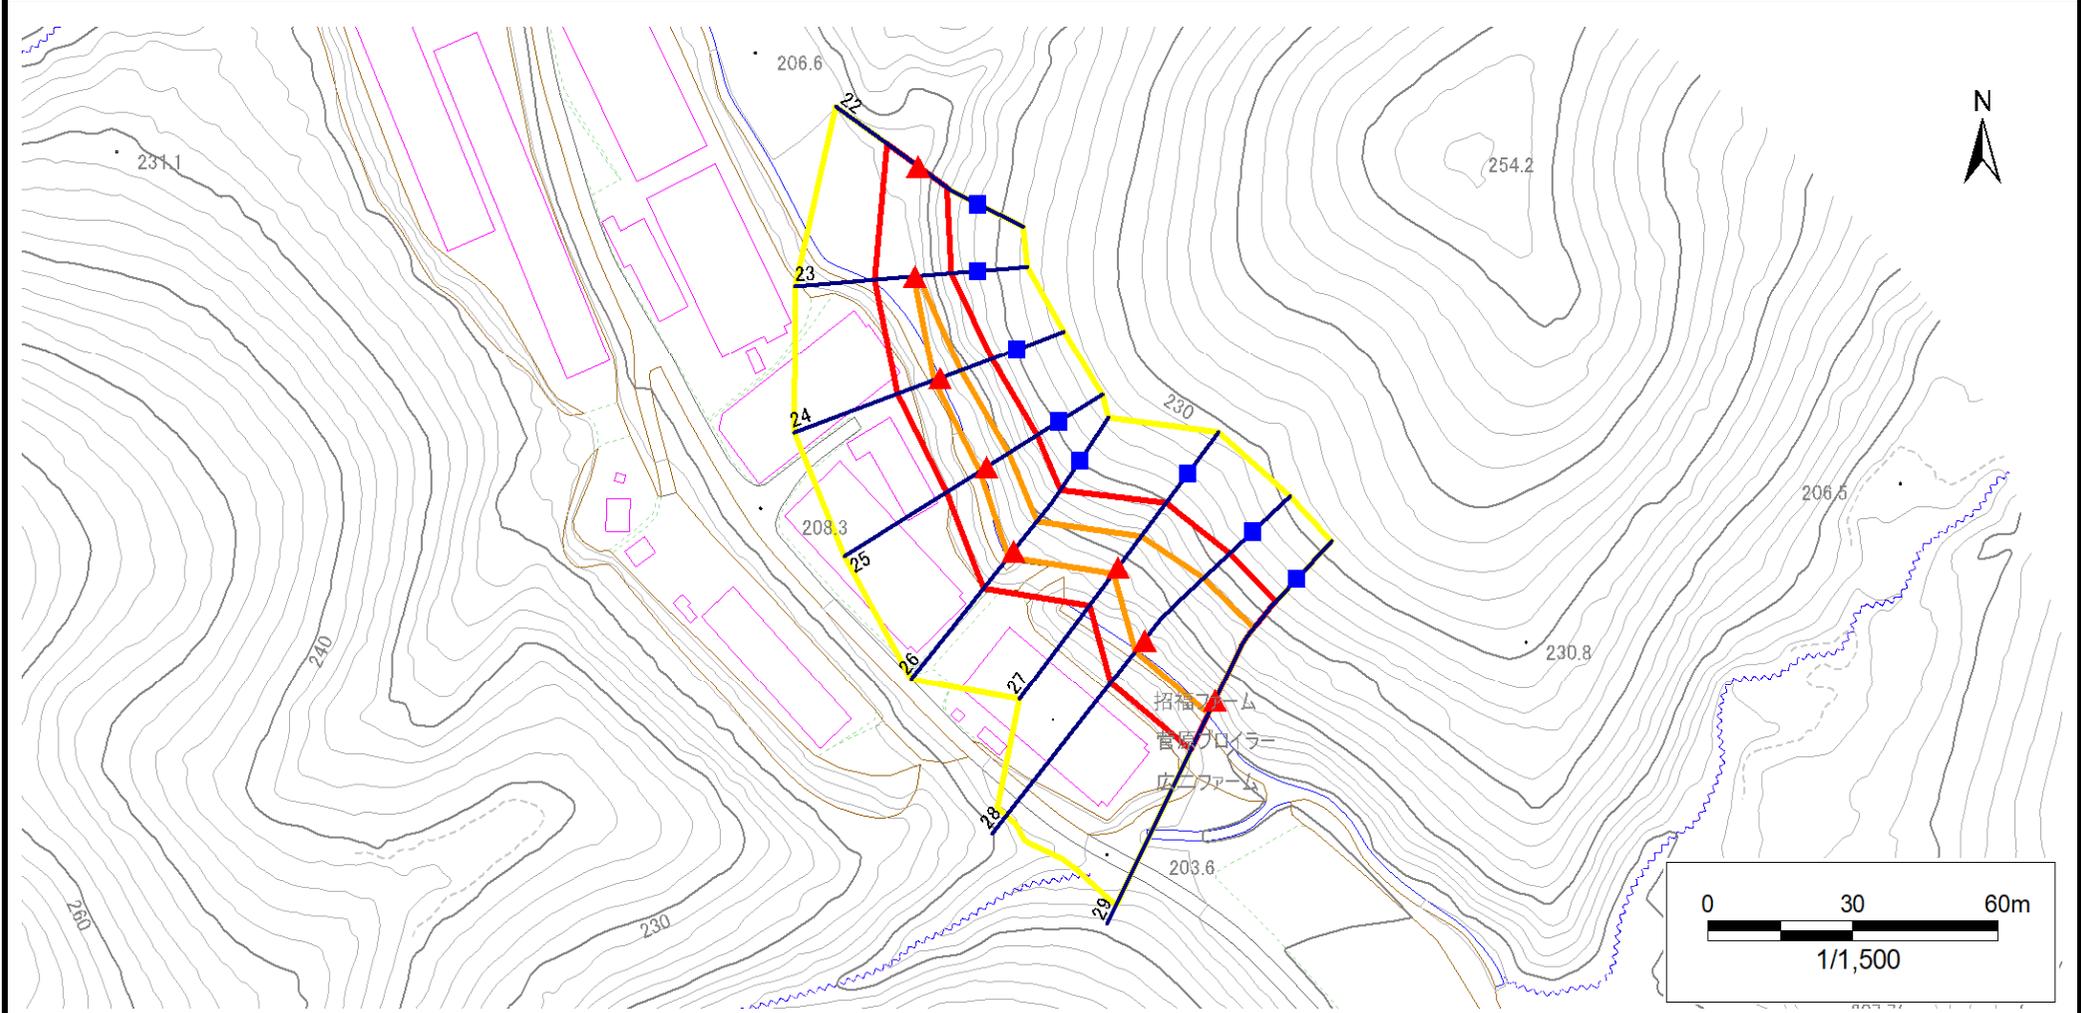


凡例	■ 上端	— 横断測線	■ 危害のおそれのある土地の区域	■ 土石等の移動による力が100kN/m ² を超える範囲
	▲ 下端		■ 著しい危害のおそれのある土地の区域	■ 土石等の堆積高が3mを超える範囲

急傾斜地の崩壊区域調書

様式3-1 危害のおそれのある土地、著しい危害のおそれのある土地の設定図

調査年度 2024年度

急傾斜地の位置 箇所番号 501BN5036 箇所名 上館第26地割 所在地 九戸郡軽米町大字上館第26地割

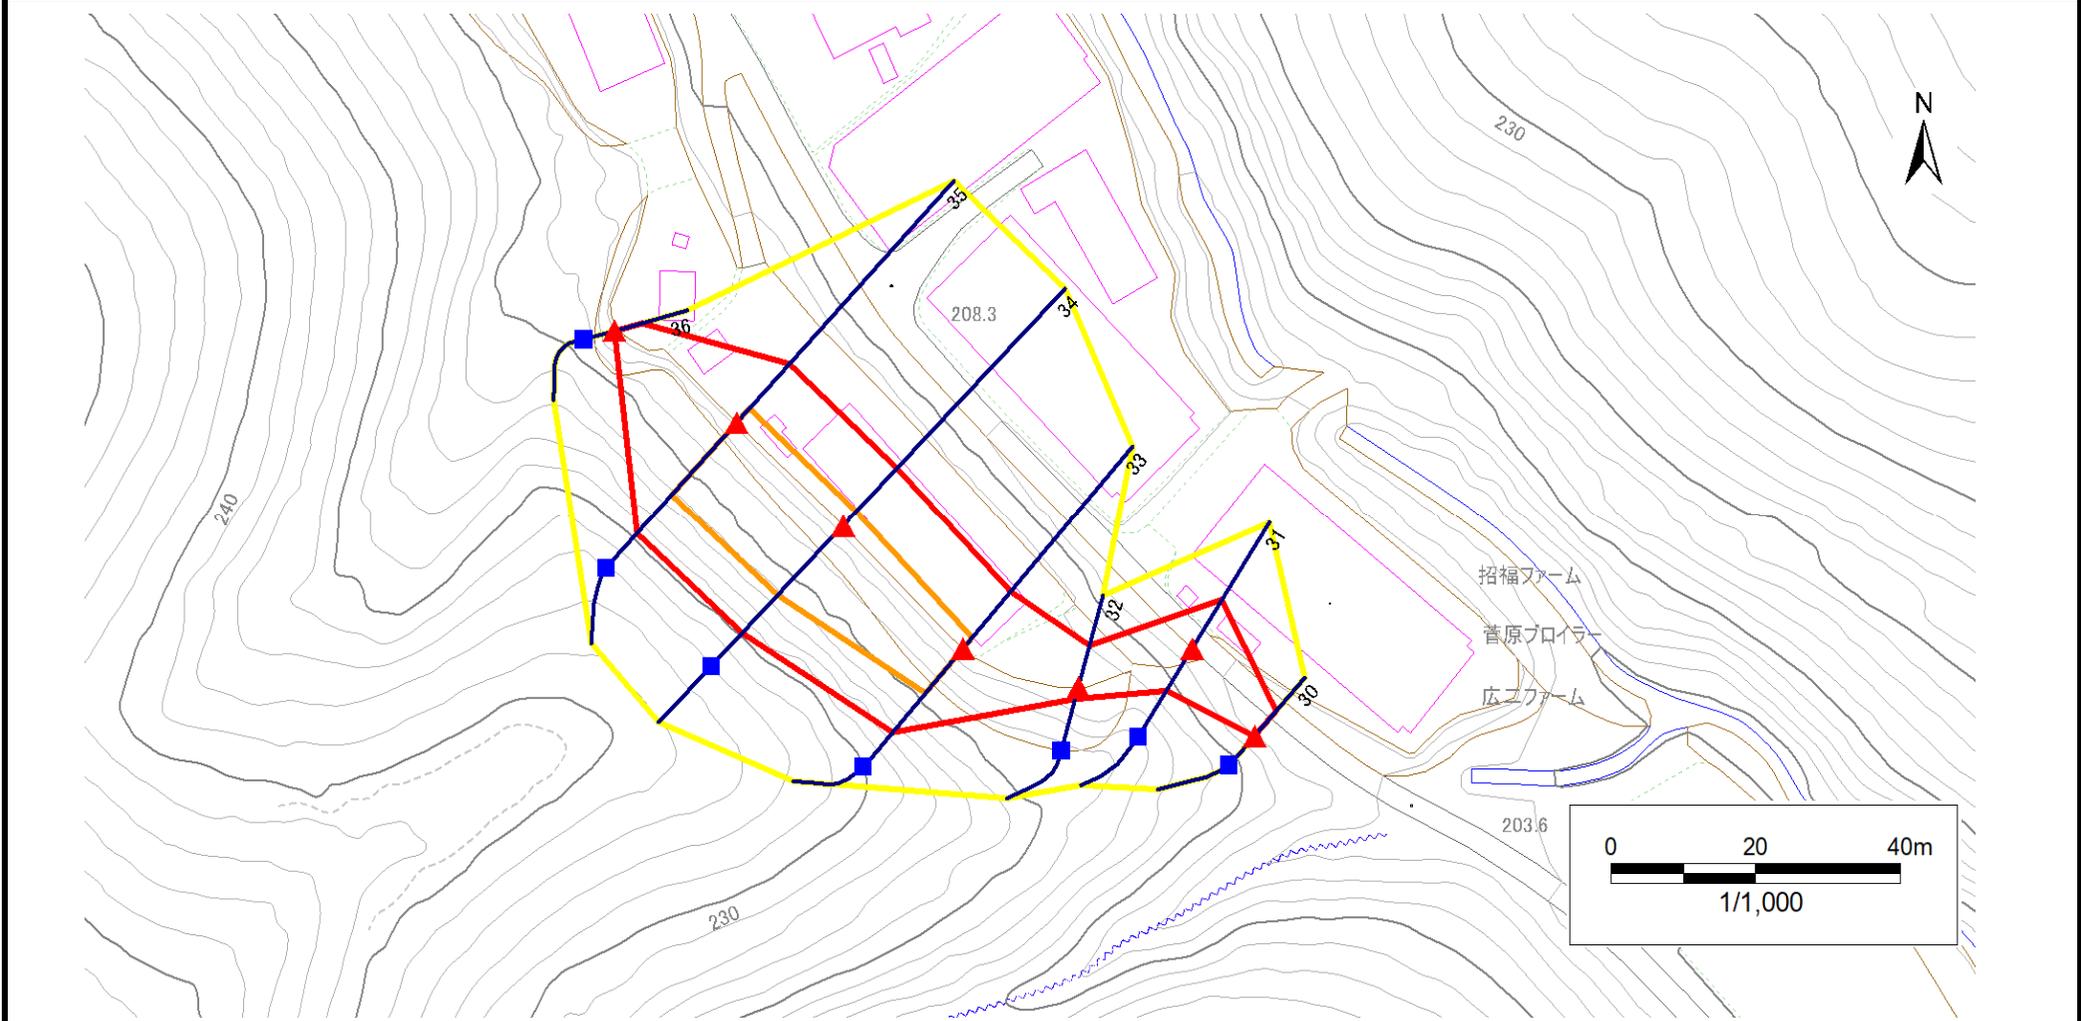


凡例	■ 上端	— 横断測線	■ 危害のおそれのある土地の区域	■ 土石等の移動による力が100kN/m ² を超える範囲
	▲ 下端		■ 著しい危害のおそれのある土地の区域	■ 土石等の堆積高が3mを超える範囲

急傾斜地の崩壊区域調査

様式3-1 危害のおそれのある土地、著しい危害のおそれのある土地の設定図

調査年度 2024年度

急傾斜地の位置 箇所番号 501BN5036 箇所名 上館第26地割 所在地 九戸郡軽米町大字上館第26地割

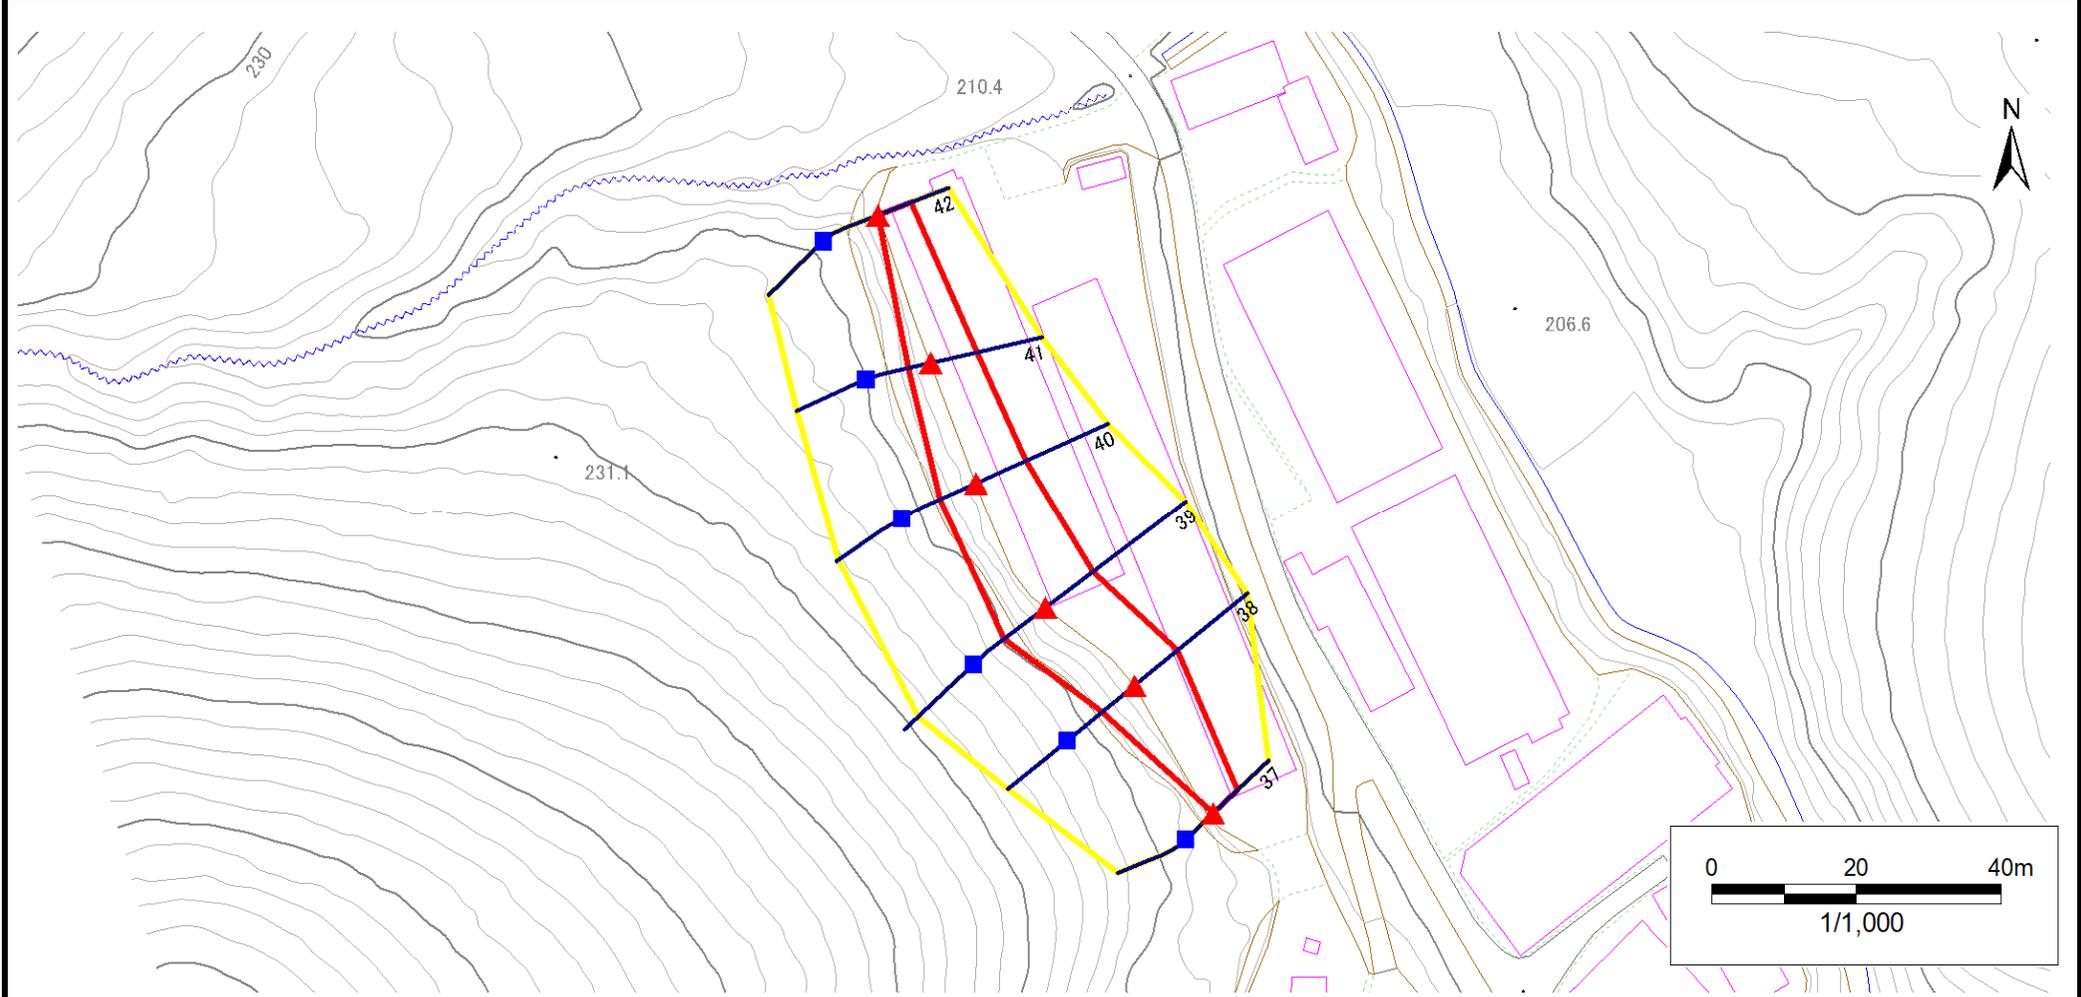

- | | | | | |
|-----------|--|--|--|--|
| 凡例 | ■ 上端 | — 横断測線 | 危害のおそれのある土地の区域 | 土石等の移動による力が100kN/m ² を超える範囲 |
| | ▲ 下端 | | 著しい危害のおそれのある土地の区域 | 土石等の堆積高が3mを超える範囲 |

急傾斜地の崩壊区域調書

様式3-2 建築物に作用すると想定される衝撃に関する事項(1/3)

調査年度 2024年度

急傾斜地の位置		箇所番号		501BN5036		箇所名		上館第26地割		所在地		九戸郡軽米町大字上館第26地割				
横断 測線 番号	急傾斜地の下端に隣接する土地								急傾斜地内							
	土石等の移動の高さと力の大きさ				土石等の堆積高さとの力の大きさ				土石等の移動の高さと力の大きさ				土石等の堆積高さとの力の大きさ			
	区分	高さ (m)	下端からの距離 (m)	力の大きさ (kN/m ²)	区分	下端からの水平 距離(m)	高さ (m)	力の大きさ (kN/m ²)	区分	高さ (m)	上端からの比高 (m)	力の大きさ (kN/m ²)	区分	上端からの比高 (m)	高さ (m)	力の大きさ (kN/m ²)
1	100kN/m ² を超える	1.00	0.00 ~ 2.27	135.30	3mを超える	— ~ —	—	—	100kN/m ² を超える	1.00	10.83 ~ 22.20	135.30	3mを超える	— ~ —	—	—
	それ以外	1.00	2.27 ~ 10.05	100.00	それ以外	0.00 ~ 10.05	2.57	12.98	それ以外	1.00	5.00 ~ 10.83	100.00	それ以外	5.00 ~ 22.20	2.57	12.98
2	100kN/m ² を超える	1.00	0.00 ~ 1.31	119.89	3mを超える	— ~ —	—	—	100kN/m ² を超える	1.00	11.55 ~ 16.00	119.89	3mを超える	— ~ —	—	—
	それ以外	1.00	1.31 ~ 9.10	100.00	それ以外	0.00 ~ 9.10	2.64	13.32	それ以外	1.00	5.00 ~ 11.55	100.00	それ以外	5.00 ~ 16.00	2.64	13.32
3	100kN/m ² を超える	1.00	0.00 ~ 0.85	112.67	3mを超える	— ~ —	—	—	100kN/m ² を超える	1.00	11.03 ~ 14.00	112.67	3mを超える	— ~ —	—	—
	それ以外	1.00	0.85 ~ 8.63	100.00	それ以外	0.00 ~ 8.63	2.05	10.34	それ以外	1.00	5.00 ~ 11.03	100.00	それ以外	5.00 ~ 14.00	2.05	10.34
4	100kN/m ² を超える	1.00	0.00 ~ 2.87	145.47	3mを超える	— ~ —	—	—	100kN/m ² を超える	1.00	10.66 ~ 27.82	145.47	3mを超える	— ~ —	—	—
	それ以外	1.00	2.87 ~ 10.66	100.00	それ以外	0.00 ~ 10.66	2.95	14.89	それ以外	1.00	5.00 ~ 10.66	100.00	それ以外	5.00 ~ 27.82	2.95	14.89
5	100kN/m ² を超える	1.00	0.00 ~ 2.92	146.29	3mを超える	0.00 ~ 0.04	3.02	15.27	100kN/m ² を超える	1.00	10.54 ~ 26.00	146.29	3mを超える	25.00 ~ 26.00	3.02	15.27
	それ以外	1.00	2.92 ~ 10.70	100.00	それ以外	0.04 ~ 10.70	3.00	15.16	それ以外	1.00	5.00 ~ 10.54	100.00	それ以外	5.00 ~ 25.00	3.00	15.16
6	100kN/m ² を超える	1.00	0.00 ~ 3.08	149.07	3mを超える	0.00 ~ 0.06	3.03	15.30	100kN/m ² を超える	1.00	10.72 ~ 34.00	149.07	3mを超える	30.00 ~ 34.00	3.03	15.30
	それ以外	1.00	3.08 ~ 10.86	100.00	それ以外	0.06 ~ 10.86	3.00	15.16	それ以外	1.00	5.00 ~ 10.72	100.00	それ以外	5.00 ~ 30.00	3.00	15.16
7	100kN/m ² を超える	1.00	0.00 ~ 1.61	124.66	3mを超える	— ~ —	—	—	100kN/m ² を超える	1.00	10.61 ~ 16.00	124.66	3mを超える	— ~ —	—	—
	それ以外	1.00	1.61 ~ 9.40	100.00	それ以外	0.00 ~ 9.40	2.45	12.37	それ以外	1.00	5.00 ~ 10.61	100.00	それ以外	5.00 ~ 16.00	2.45	12.37
8	100kN/m ² を超える	1.00	0.00 ~ 1.38	120.96	3mを超える	— ~ —	—	—	100kN/m ² を超える	1.00	10.53 ~ 15.04	120.96	3mを超える	— ~ —	—	—
	それ以外	1.00	1.38 ~ 9.17	100.00	それ以外	0.00 ~ 9.17	2.37	11.99	それ以外	1.00	5.00 ~ 10.53	100.00	それ以外	5.00 ~ 15.04	2.37	11.99
9	100kN/m ² を超える	1.00	0.00 ~ 1.57	123.91	3mを超える	— ~ —	—	—	100kN/m ² を超える	1.00	10.55 ~ 16.00	123.91	3mを超える	— ~ —	—	—
	それ以外	1.00	1.57 ~ 9.35	100.00	それ以外	0.00 ~ 9.35	2.34	11.84	それ以外	1.00	5.00 ~ 10.55	100.00	それ以外	5.00 ~ 16.00	2.34	11.84
10	100kN/m ² を超える	1.00	0.00 ~ 1.13	117.00	3mを超える	— ~ —	—	—	100kN/m ² を超える	1.00	10.55 ~ 14.00	117.00	3mを超える	— ~ —	—	—
	それ以外	1.00	1.13 ~ 8.91	100.00	それ以外	0.00 ~ 8.91	2.22	11.23	それ以外	1.00	5.00 ~ 10.55	100.00	それ以外	5.00 ~ 14.00	2.22	11.23
11	100kN/m ² を超える	1.00	0.00 ~ 1.13	116.97	3mを超える	— ~ —	—	—	100kN/m ² を超える	1.00	10.53 ~ 14.00	116.97	3mを超える	— ~ —	—	—
	それ以外	1.00	1.13 ~ 8.91	100.00	それ以外	0.00 ~ 8.91	2.20	11.12	それ以外	1.00	5.00 ~ 10.53	100.00	それ以外	5.00 ~ 14.00	2.20	11.12
12	100kN/m ² を超える	—	— ~ —	—	3mを超える	— ~ —	—	—	100kN/m ² を超える	—	— ~ —	—	3mを超える	— ~ —	—	—
	それ以外	1.00	0.00 ~ 4.69	58.46	それ以外	0.00 ~ 4.69	1.83	9.25	それ以外	1.00	5.00 ~ 5.00	58.46	それ以外	5.00 ~ 5.00	1.83	9.25
13	100kN/m ² を超える	—	— ~ —	—	3mを超える	— ~ —	—	—	100kN/m ² を超える	—	— ~ —	—	3mを超える	— ~ —	—	—
	それ以外	1.00	0.00 ~ 4.77	59.50	それ以外	0.00 ~ 0.00	1.71	8.66	それ以外	1.00	5.00 ~ 5.00	59.50	それ以外	5.00 ~ 5.00	1.71	8.66
14	100kN/m ² を超える	—	— ~ —	—	3mを超える	— ~ —	—	—	100kN/m ² を超える	—	— ~ —	—	3mを超える	— ~ —	—	—
	それ以外	1.00	0.00 ~ 7.44	94.98	それ以外	0.00 ~ 7.44	2.56	12.95	それ以外	1.00	5.00 ~ 11.94	94.98	それ以外	5.00 ~ 11.94	2.56	12.95
15	100kN/m ² を超える	—	— ~ —	—	3mを超える	— ~ —	—	—	100kN/m ² を超える	—	— ~ —	—	3mを超える	— ~ —	—	—
	それ以外	1.00	0.00 ~ 7.36	93.90	それ以外	0.00 ~ 7.36	1.98	10.02	それ以外	1.00	5.00 ~ 10.40	93.90	それ以外	5.00 ~ 10.40	1.98	10.02

急傾斜地の崩壊区域調書

様式3-2 建築物に作用すると想定される衝撃に関する事項(2/3)

調査年度 2024年度

急傾斜地の位置		箇所番号			箇所名				所在地		調査年度					
		501BN5036			上館第26地割				九戸郡軽米町大字上館第26地割		2024年度					
横断 測線 番号	急傾斜地の下端に隣接する土地								急傾斜地内							
	土石等の移動の高さと力の大きさ				土石等の堆積高さとの力の大きさ				土石等の移動の高さと力の大きさ				土石等の堆積高さとの力の大きさ			
	区分	高さ (m)	下端からの距離 (m)	力の大きさ (kN/m ²)	区分	下端からの水平 距離(m)	高さ (m)	力の大きさ (kN/m ²)	区分	高さ (m)	上端からの比高 (m)	力の大きさ (kN/m ²)	区分	上端からの比高 (m)	高さ (m)	力の大きさ (kN/m ²)
16	100kN/m ² を超える	1.00	0.00 ~ 0.03	100.46	3mを超える	— ~ —	—	—	100kN/m ² を超える	1.00	11.31 ~ 11.39	100.46	3mを超える	— ~ —	—	—
	それ以外	1.00	0.03 ~ 7.82	100.00	それ以外	0.00 ~ 7.82	2.39	12.10	それ以外	1.00	5.00 ~ 11.31	100.00	それ以外	5.00 ~ 11.39	2.39	12.10
17	100kN/m ² を超える	1.00	0.00 ~ 0.37	105.43	3mを超える	— ~ —	—	—	100kN/m ² を超える	1.00	10.99 ~ 12.00	105.43	3mを超える	— ~ —	—	—
	それ以外	1.00	0.37 ~ 8.15	100.00	それ以外	0.00 ~ 8.15	2.35	11.85	それ以外	1.00	5.00 ~ 10.99	100.00	それ以外	5.00 ~ 12.00	2.35	11.85
18	100kN/m ² を超える	—	— ~ —	—	3mを超える	— ~ —	—	—	100kN/m ² を超える	—	— ~ —	—	3mを超える	— ~ —	—	—
	それ以外	1.00	0.00 ~ 5.45	67.98	それ以外	0.00 ~ 0.00	1.68	8.48	それ以外	1.00	5.00 ~ 6.00	67.98	それ以外	5.00 ~ 6.00	1.68	8.48
19	100kN/m ² を超える	—	— ~ —	—	3mを超える	— ~ —	—	—	100kN/m ² を超える	—	— ~ —	—	3mを超える	— ~ —	—	—
	それ以外	1.00	0.00 ~ 5.51	68.79	それ以外	0.00 ~ 0.00	1.57	7.91	それ以外	1.00	5.00 ~ 6.60	68.79	それ以外	5.00 ~ 6.60	1.57	7.91
20	100kN/m ² を超える	—	— ~ —	—	3mを超える	— ~ —	—	—	100kN/m ² を超える	—	— ~ —	—	3mを超える	— ~ —	—	—
	それ以外	1.00	0.00 ~ 5.98	74.87	それ以外	0.00 ~ 0.00	1.77	8.94	それ以外	1.00	5.00 ~ 6.80	74.87	それ以外	5.00 ~ 6.80	1.77	8.94
21	100kN/m ² を超える	—	— ~ —	—	3mを超える	— ~ —	—	—	100kN/m ² を超える	—	— ~ —	—	3mを超える	— ~ —	—	—
	それ以外	1.00	0.00 ~ 4.67	58.20	それ以外	0.00 ~ 0.00	1.62	8.19	それ以外	1.00	5.00 ~ 5.00	58.20	それ以外	5.00 ~ 5.00	1.62	8.19
22	100kN/m ² を超える	—	— ~ —	—	3mを超える	— ~ —	—	—	100kN/m ² を超える	—	— ~ —	—	3mを超える	— ~ —	—	—
	それ以外	1.00	0.00 ~ 7.53	96.30	それ以外	0.00 ~ 7.53	2.11	10.66	それ以外	1.00	5.00 ~ 10.00	96.30	それ以外	5.00 ~ 10.00	2.11	10.66
23	100kN/m ² を超える	1.00	0.00 ~ 0.24	103.57	3mを超える	— ~ —	—	—	100kN/m ² を超える	1.00	11.32 ~ 12.00	103.57	3mを超える	— ~ —	—	—
	それ以外	1.00	0.24 ~ 8.03	100.00	それ以外	0.00 ~ 8.03	2.40	12.12	それ以外	1.00	5.00 ~ 11.32	100.00	それ以外	5.00 ~ 12.00	2.40	12.12
24	100kN/m ² を超える	1.00	0.00 ~ 1.28	119.45	3mを超える	— ~ —	—	—	100kN/m ² を超える	1.00	11.24 ~ 15.43	119.45	3mを超える	— ~ —	—	—
	それ以外	1.00	1.28 ~ 9.07	100.00	それ以外	0.00 ~ 9.07	2.59	13.09	それ以外	1.00	5.00 ~ 11.24	100.00	それ以外	5.00 ~ 15.43	2.59	13.09
25	100kN/m ² を超える	1.00	0.00 ~ 1.49	122.64	3mを超える	— ~ —	—	—	100kN/m ² を超える	1.00	11.39 ~ 16.51	122.64	3mを超える	— ~ —	—	—
	それ以外	1.00	1.49 ~ 9.27	100.00	それ以外	0.00 ~ 9.27	2.61	13.21	それ以外	1.00	5.00 ~ 11.39	100.00	それ以外	5.00 ~ 16.51	2.61	13.21
26	100kN/m ² を超える	1.00	0.00 ~ 1.54	123.46	3mを超える	— ~ —	—	—	100kN/m ² を超える	1.00	10.58 ~ 16.00	123.46	3mを超える	— ~ —	—	—
	それ以外	1.00	1.54 ~ 9.32	100.00	それ以外	0.00 ~ 9.32	2.32	11.74	それ以外	1.00	5.00 ~ 10.58	100.00	それ以外	5.00 ~ 16.00	2.32	11.74
27	100kN/m ² を超える	1.00	0.00 ~ 1.45	122.05	3mを超える	— ~ —	—	—	100kN/m ² を超える	1.00	10.71 ~ 16.00	122.05	3mを超える	— ~ —	—	—
	それ以外	1.00	1.45 ~ 9.23	100.00	それ以外	0.00 ~ 9.23	2.28	11.52	それ以外	1.00	5.00 ~ 10.71	100.00	それ以外	5.00 ~ 16.00	2.28	11.52
28	100kN/m ² を超える	1.00	0.00 ~ 2.83	144.80	3mを超える	— ~ —	—	—	100kN/m ² を超える	1.00	10.54 ~ 24.00	144.80	3mを超える	— ~ —	—	—
	それ以外	1.00	2.83 ~ 10.62	100.00	それ以外	0.00 ~ 10.62	2.74	13.87	それ以外	1.00	5.00 ~ 10.54	100.00	それ以外	5.00 ~ 24.00	2.74	13.87
29	100kN/m ² を超える	1.00	0.00 ~ 2.86	145.37	3mを超える	— ~ —	—	—	100kN/m ² を超える	1.00	10.63 ~ 24.00	145.37	3mを超える	— ~ —	—	—
	それ以外	1.00	2.86 ~ 10.65	100.00	それ以外	0.00 ~ 10.65	2.80	14.13	それ以外	1.00	5.00 ~ 10.63	100.00	それ以外	5.00 ~ 24.00	2.80	14.13
30	100kN/m ² を超える	—	— ~ —	—	3mを超える	— ~ —	—	—	100kN/m ² を超える	—	— ~ —	—	3mを超える	— ~ —	—	—
	それ以外	1.00	0.00 ~ 4.34	54.21	それ以外	0.00 ~ 4.34	1.98	9.98	それ以外	1.00	5.00 ~ 5.00	54.21	それ以外	5.00 ~ 5.00	1.98	9.98

急傾斜地の崩壊区域調書

様式3-2 建築物に作用すると想定される衝撃に関する事項(3/3)

調査年度 2024年度

急傾斜地の位置		501BN5036			箇所名		上館第26地割		所在地		九戸郡軽米町大字上館第26地割					
横断 測線 番号	急傾斜地の下端に隣接する土地								急傾斜地内							
	土石等の移動の高さと力の大きさ				土石等の堆積高さとの力の大きさ				土石等の移動の高さと力の大きさ				土石等の堆積高さとの力の大きさ			
	区分	高さ (m)	下端からの距離 (m)	力の大きさ (kN/m ²)	区分	下端からの水平 距離(m)	高さ (m)	力の大きさ (kN/m ²)	区分	高さ (m)	上端からの比高 (m)	力の大きさ (kN/m ²)	区分	上端からの比高 (m)	高さ (m)	力の大きさ (kN/m ²)
31	100kN/m ² を超える	—	— ~ —	—	3mを超える	— ~ —	—	—	100kN/m ² を超える	—	— ~ —	—	3mを超える	— ~ —	—	—
	それ以外	1.00	0.00 ~ 7.36	93.92	それ以外	0.00 ~ 0.00	1.72	8.68	それ以外	1.00	5.00 ~ 9.57	93.92	それ以外	5.00 ~ 9.57	1.72	8.68
32	100kN/m ² を超える	—	— ~ —	—	3mを超える	— ~ —	—	—	100kN/m ² を超える	—	— ~ —	—	3mを超える	— ~ —	—	—
	それ以外	1.00	0.00 ~ 5.55	69.33	それ以外	0.00 ~ 0.00	1.73	8.75	それ以外	1.00	5.00 ~ 6.11	69.33	それ以外	5.00 ~ 6.11	1.73	8.75
33	100kN/m ² を超える	1.00	0.00 ~ 1.85	128.40	3mを超える	— ~ —	—	—	100kN/m ² を超える	1.00	10.70 ~ 17.17	128.40	3mを超える	— ~ —	—	—
	それ以外	1.00	1.85 ~ 9.63	100.00	それ以外	0.00 ~ 9.63	2.48	12.53	それ以外	1.00	5.00 ~ 10.70	100.00	それ以外	5.00 ~ 17.17	2.48	12.53
34	100kN/m ² を超える	1.00	0.00 ~ 2.52	139.60	3mを超える	— ~ —	—	—	100kN/m ² を超える	1.00	10.66 ~ 21.17	139.60	3mを超える	— ~ —	—	—
	それ以外	1.00	2.52 ~ 10.31	100.00	それ以外	0.00 ~ 10.31	2.81	14.20	それ以外	1.00	5.00 ~ 10.66	100.00	それ以外	5.00 ~ 21.17	2.81	14.20
35	100kN/m ² を超える	1.00	0.00 ~ 2.53	139.60	3mを超える	— ~ —	—	—	100kN/m ² を超える	1.00	10.62 ~ 21.17	139.60	3mを超える	— ~ —	—	—
	それ以外	1.00	2.53 ~ 10.31	100.00	それ以外	0.00 ~ 10.31	2.80	14.13	それ以外	1.00	5.00 ~ 10.62	100.00	それ以外	5.00 ~ 21.17	2.80	14.13
36	100kN/m ² を超える	—	— ~ —	—	3mを超える	— ~ —	—	—	100kN/m ² を超える	—	— ~ —	—	3mを超える	— ~ —	—	—
	それ以外	1.00	0.00 ~ 3.83	48.10	それ以外	0.00 ~ 3.83	2.12	10.72	それ以外	1.00	5.00 ~ 5.00	48.10	それ以外	5.00 ~ 5.00	2.12	10.72
37	100kN/m ² を超える	—	— ~ —	—	3mを超える	— ~ —	—	—	100kN/m ² を超える	—	— ~ —	—	3mを超える	— ~ —	—	—
	それ以外	1.00	0.00 ~ 4.34	54.24	それ以外	0.00 ~ 4.34	1.97	9.98	それ以外	1.00	5.00 ~ 5.00	54.24	それ以外	5.00 ~ 5.00	1.97	9.98
38	100kN/m ² を超える	—	— ~ —	—	3mを超える	— ~ —	—	—	100kN/m ² を超える	—	— ~ —	—	3mを超える	— ~ —	—	—
	それ以外	1.00	0.00 ~ 7.33	93.43	それ以外	0.00 ~ 7.33	1.84	9.29	それ以外	1.00	5.00 ~ 9.56	93.43	それ以外	5.00 ~ 9.56	1.84	9.29
39	100kN/m ² を超える	1.00	0.00 ~ 0.07	101.00	3mを超える	— ~ —	—	—	100kN/m ² を超える	1.00	11.37 ~ 11.56	101.00	3mを超える	— ~ —	—	—
	それ以外	1.00	0.07 ~ 7.85	100.00	それ以外	0.00 ~ 7.85	2.40	12.15	それ以外	1.00	5.00 ~ 11.37	100.00	それ以外	5.00 ~ 11.56	2.40	12.15
40	100kN/m ² を超える	—	— ~ —	—	3mを超える	— ~ —	—	—	100kN/m ² を超える	—	— ~ —	—	3mを超える	— ~ —	—	—
	それ以外	1.00	0.00 ~ 7.26	92.40	それ以外	0.00 ~ 7.26	1.88	9.48	それ以外	1.00	5.00 ~ 9.56	92.40	それ以外	5.00 ~ 9.56	1.88	9.48
41	100kN/m ² を超える	—	— ~ —	—	3mを超える	— ~ —	—	—	100kN/m ² を超える	—	— ~ —	—	3mを超える	— ~ —	—	—
	それ以外	1.00	0.00 ~ 6.32	79.41	それ以外	0.00 ~ 6.32	1.85	9.35	それ以外	1.00	5.00 ~ 7.56	79.41	それ以外	5.00 ~ 7.56	1.85	9.35
42	100kN/m ² を超える	—	— ~ —	—	3mを超える	— ~ —	—	—	100kN/m ² を超える	—	— ~ —	—	3mを超える	— ~ —	—	—
	それ以外	1.00	0.00 ~ 4.67	58.20	それ以外	0.00 ~ 0.00	1.62	8.18	それ以外	1.00	5.00 ~ 5.00	58.20	それ以外	5.00 ~ 5.00	1.62	8.18
	100kN/m ² を超える		~		3mを超える	~			100kN/m ² を超える		~		3mを超える	~		
	それ以外		~		それ以外	~			それ以外		~		それ以外	~		
	100kN/m ² を超える		~		3mを超える	~			100kN/m ² を超える		~		3mを超える	~		
	それ以外		~		それ以外	~			それ以外		~		それ以外	~		
	100kN/m ² を超える		~		3mを超える	~			100kN/m ² を超える		~		3mを超える	~		
	それ以外		~		それ以外	~			それ以外		~		それ以外	~		