
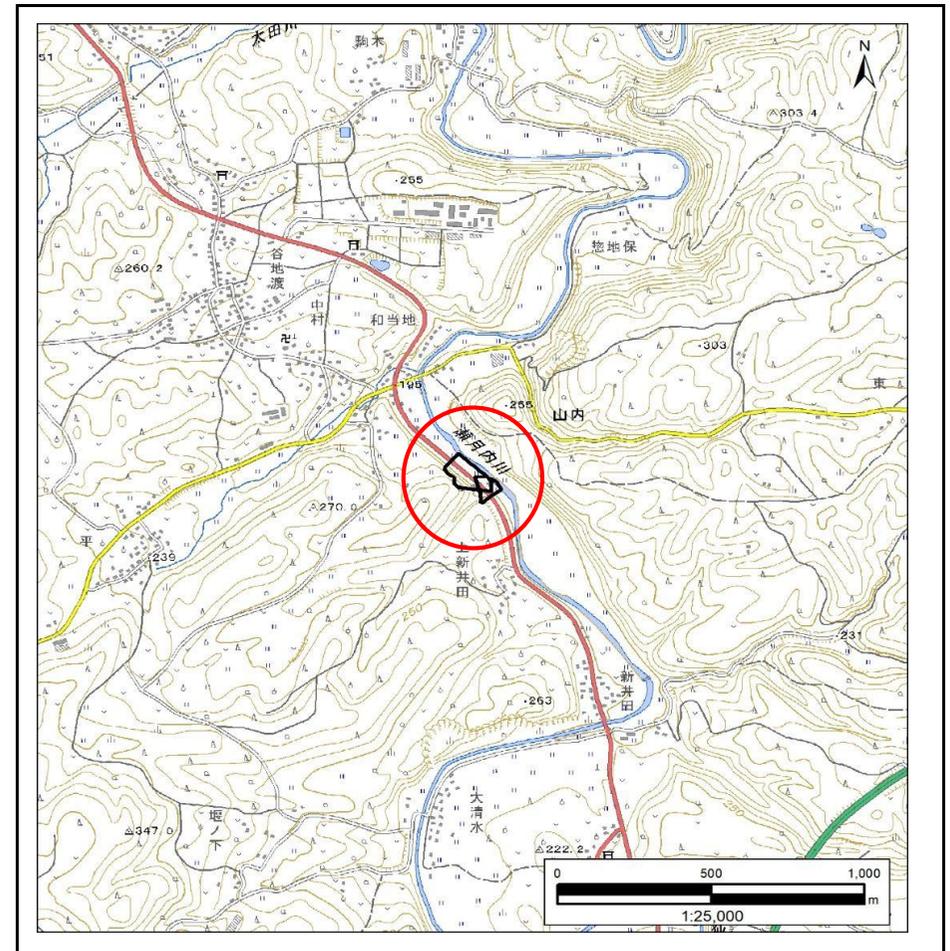


土砂災害防止に関する基礎調査(急傾斜地の崩壊)

表紙 概況、位置図

自然現象の種類	急傾斜地の崩壊
箇所番号	501BN5053
箇所名	山内第30地割A
所在地	九戸郡軽米町大字山内第30地割
調査機関	岩手県県北広域振興局土木部 二戸土木センター

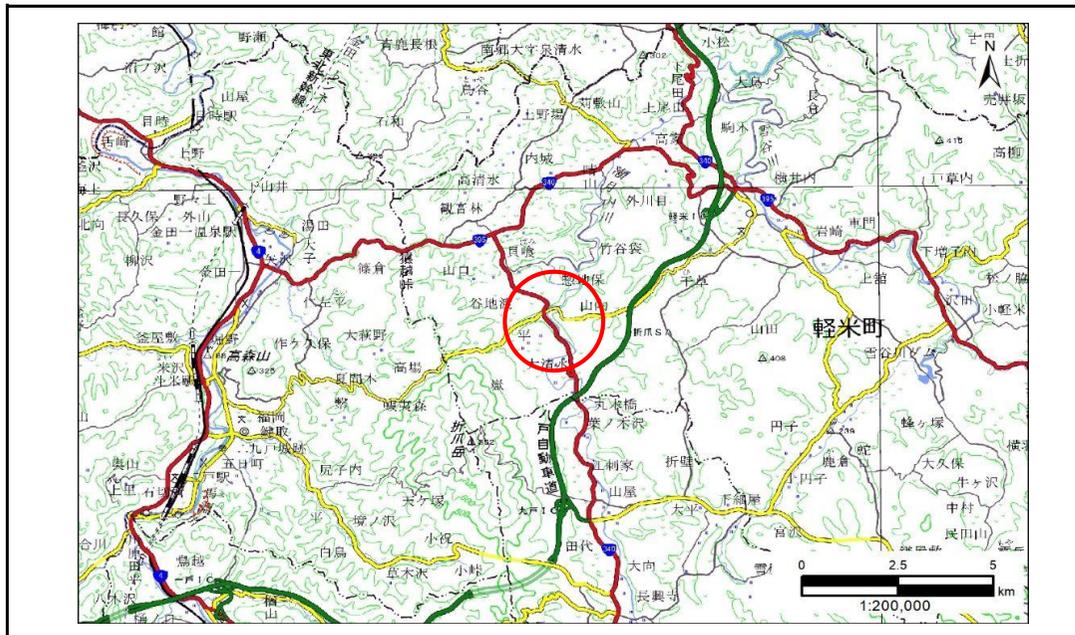


急傾斜地の崩壊区域調書

様式3-1 危害のおそれのある土地、著しい危害のおそれのある土地の設定図

調査年度 2024年度

急傾斜地の位置 箇所番号 501BN5053 箇所名 山内第30地割A 所在地 九戸郡軽米町大字山内第30地割

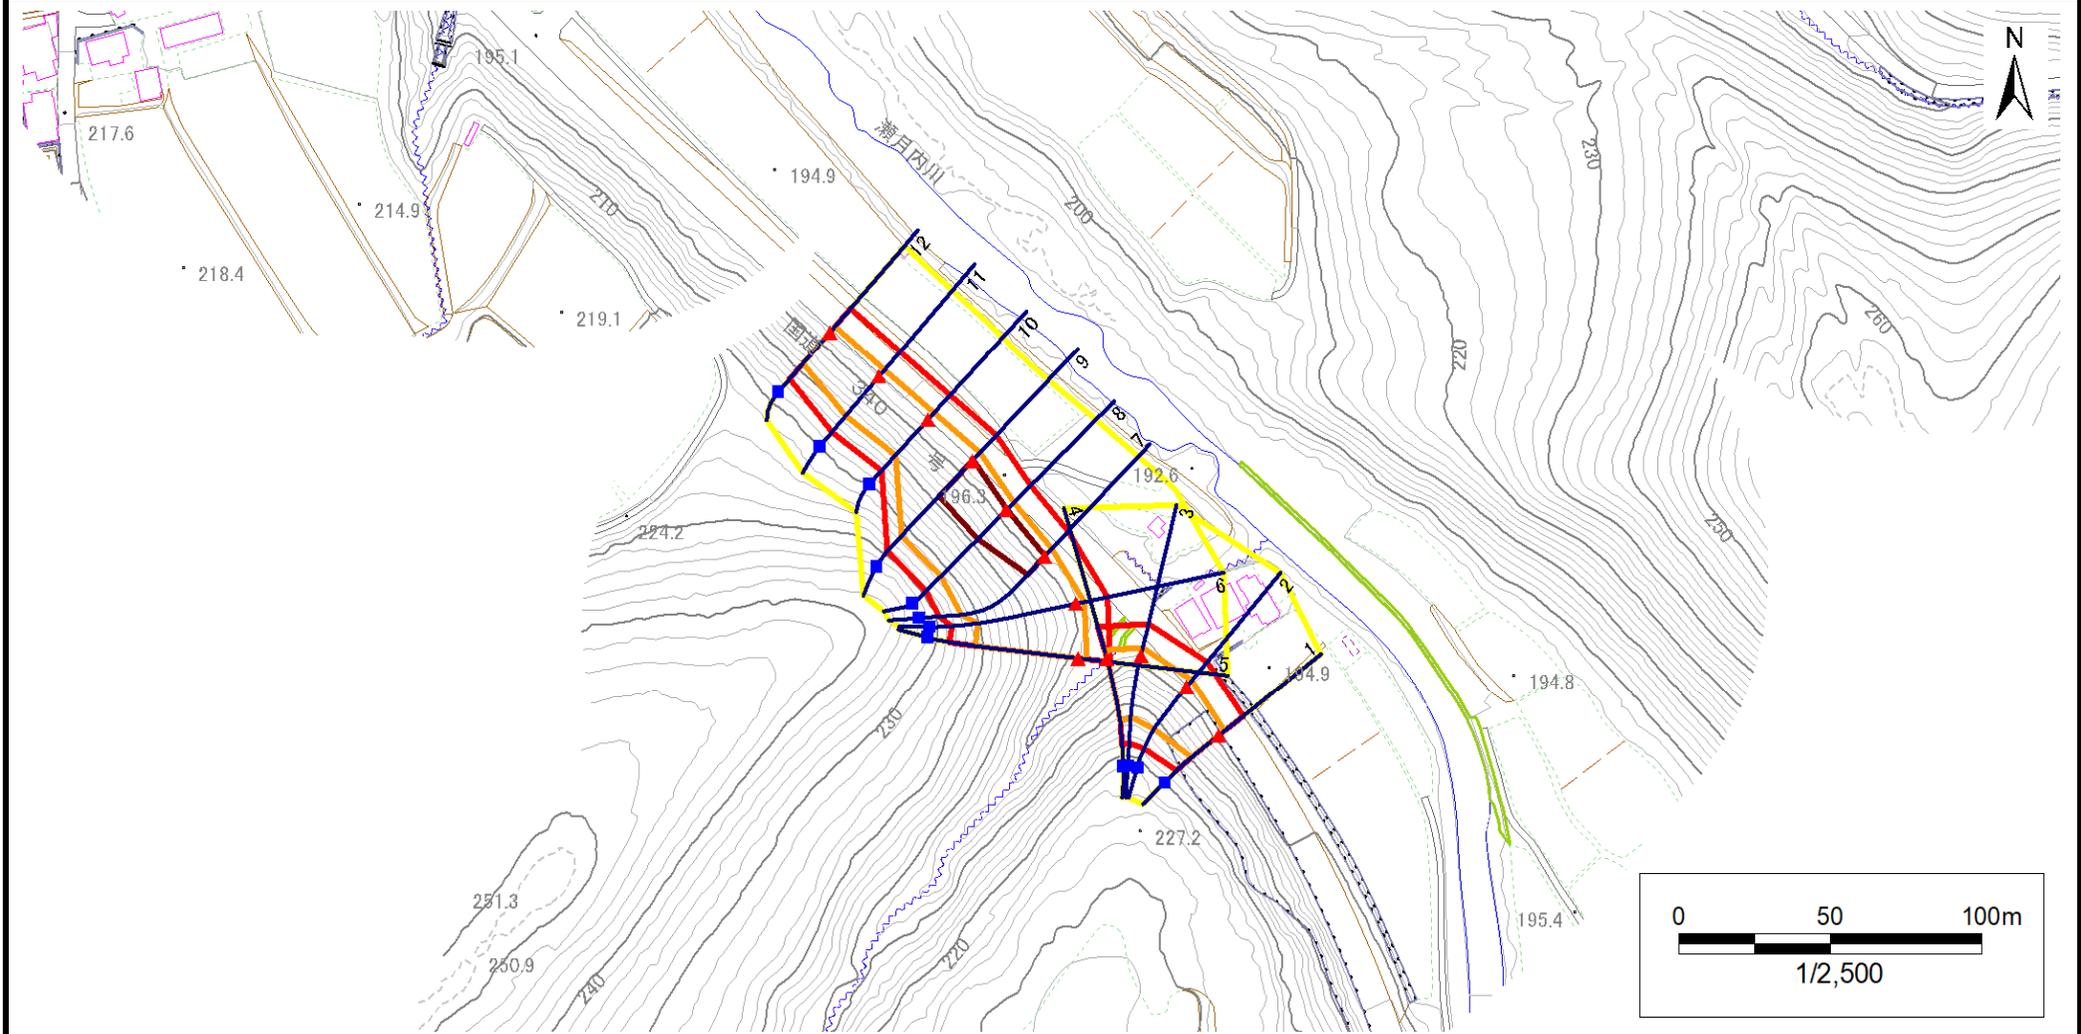


凡例	■ 上端	— 横断測線	▭ 危害のおそれのある土地の区域	▭ 土石等の移動による力が100kN/m ² を超える範囲
	▲ 下端		▭ 著しい危害のおそれのある土地の区域	▭ 土石等の堆積高が3mを超える範囲

急傾斜地の崩壊区域調書

様式3-1 危害のおそれのある土地、著しい危害のおそれのある土地の設定図

調査年度 2024年度

急傾斜地の位置	箇所番号	501BN5053	箇所名	山内第30地割A	所在地	九戸郡軽米町大字山内第30地割
---------	------	-----------	-----	----------	-----	-----------------

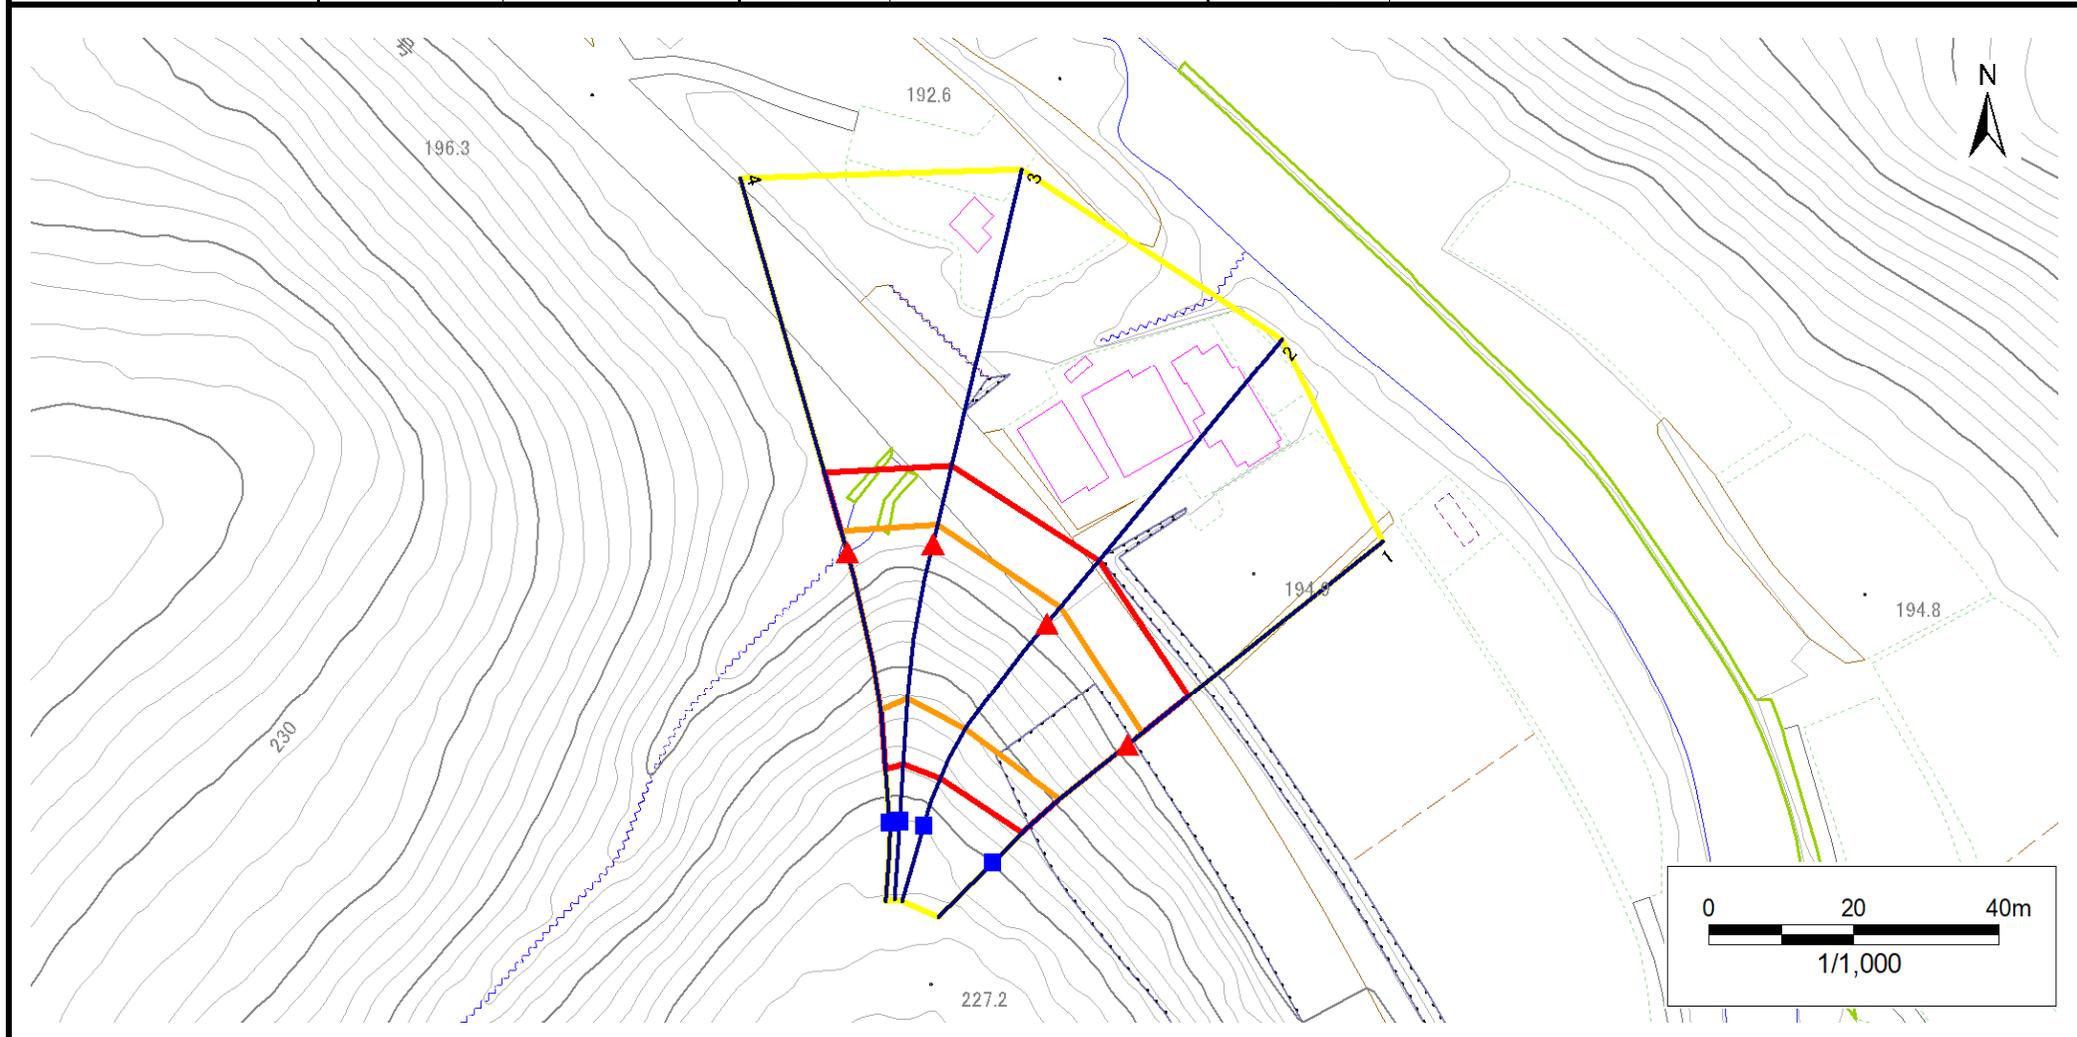


凡例	■ 上端	— 横断測線	▭ 危害のおそれのある土地の区域	▭ 土石等の移動による力が100kN/m ² を超える範囲
	▲ 下端		▭ 著しい危害のおそれのある土地の区域	▭ 土石等の堆積高が3mを超える範囲

急傾斜地の崩壊区域調書

様式3-1 危害のおそれのある土地、著しい危害のおそれのある土地の設定図

調査年度 2024年度

急傾斜地の位置	箇所番号	501BN5053	箇所名	山内第30地割A	所在地	九戸郡軽米町大字山内第30地割
---------	------	-----------	-----	----------	-----	-----------------

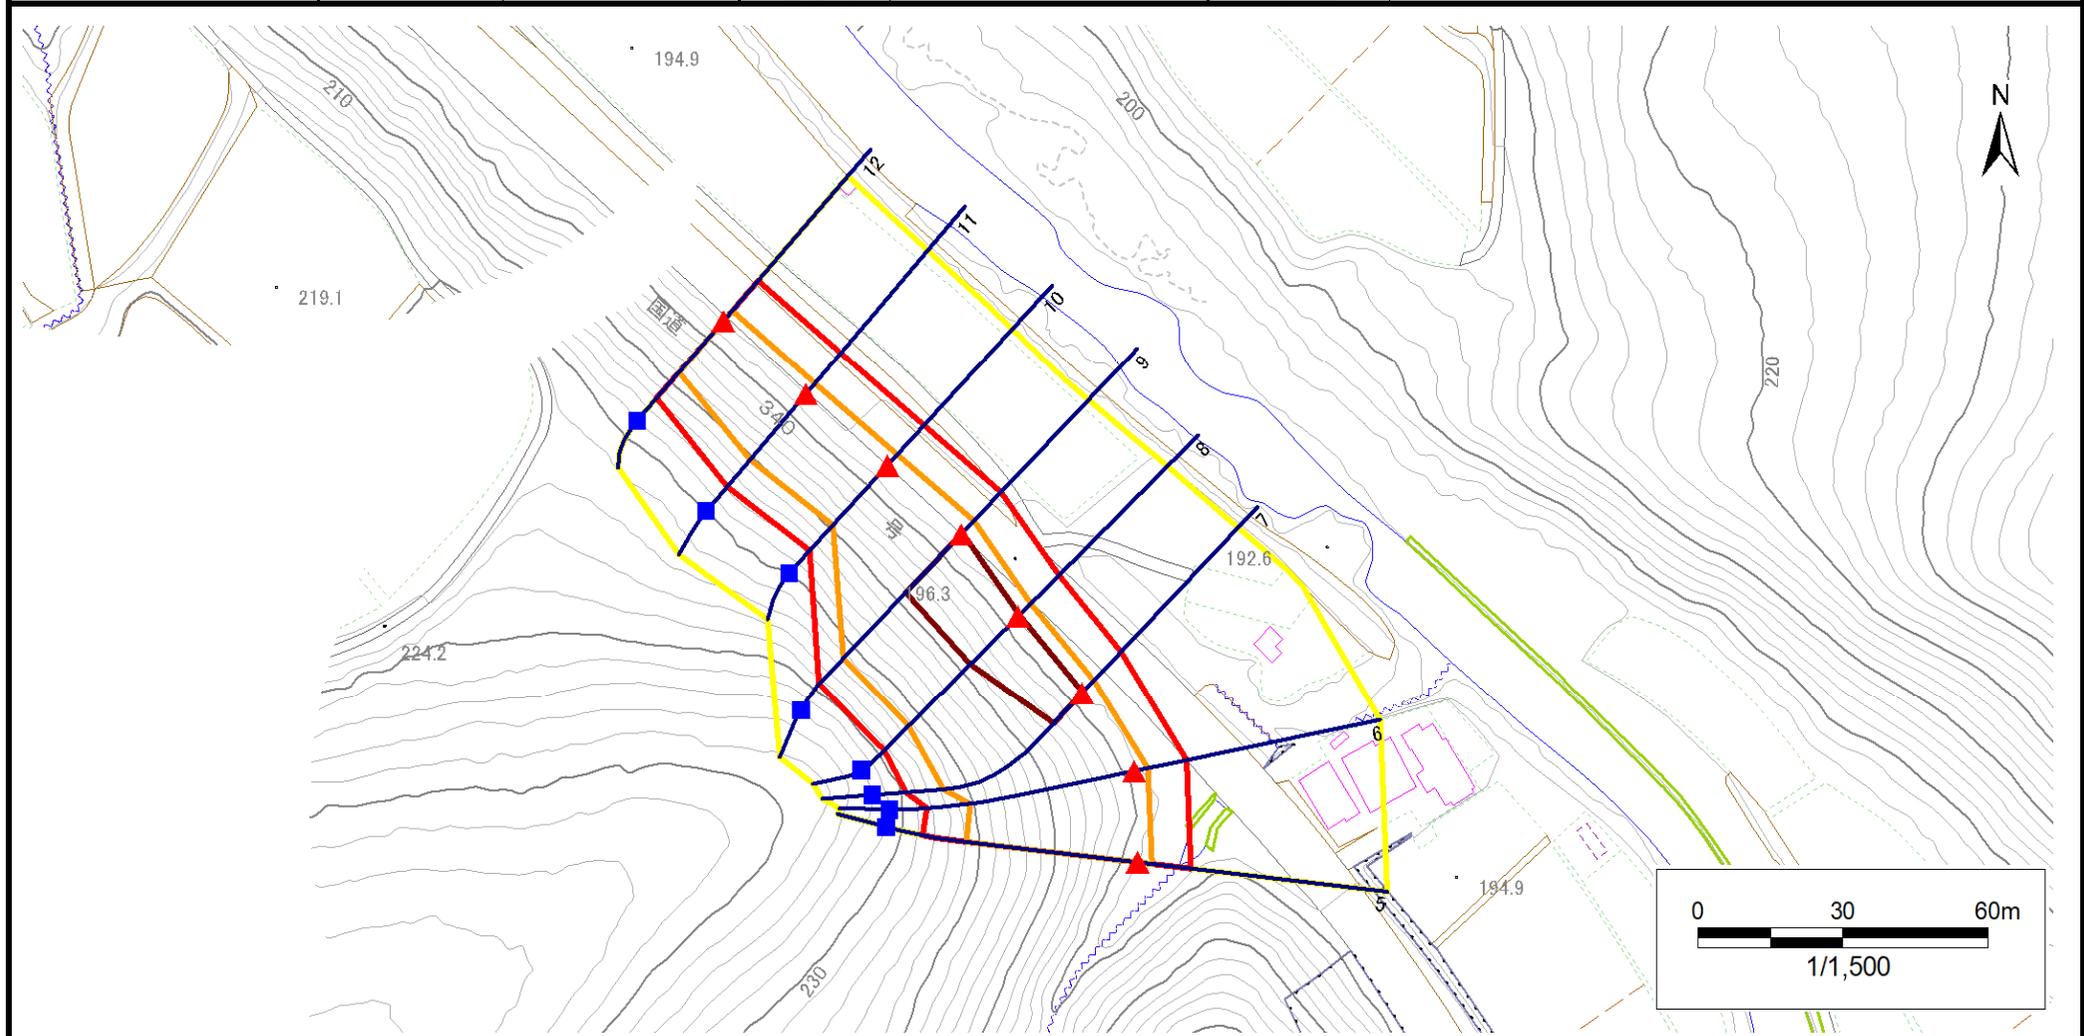

凡例	■ 上端	— 横断測線	■ 危害のおそれのある土地の区域	■ 土石等の移動による力が100kN/m ² を超える範囲
	▲ 下端		■ 著しい危害のおそれのある土地の区域	■ 土石等の堆積高が3mを超える範囲

急傾斜地の崩壊区域調書

様式3-2 建築物に作用すると想定される衝撃に関する事項(1/1)

調査年度 2024年度

急傾斜地の位置		箇所番号		501BN5053		箇所名		山内第30地割A		所在地		九戸郡軽米町大字山内第30地割				
横断 測線 番号	急傾斜地の下端に隣接する土地								急傾斜地内							
	土石等の移動の高さと力の大きさ				土石等の堆積高さとの力の大きさ				土石等の移動の高さと力の大きさ				土石等の堆積高さとの力の大きさ			
	区分	高さ (m)	下端からの距離 (m)	力の大きさ (kN/m ²)	区分	下端からの水平 距離(m)	高さ (m)	力の大きさ (kN/m ²)	区分	高さ (m)	上端からの比高 (m)	力の大きさ (kN/m ²)	区分	上端からの比高 (m)	高さ (m)	力の大きさ (kN/m ²)
1	100kN/m ² を超える	1.00	0.00 ~ 2.49	139.03	3mを超える	— ~ —	—	—	100kN/m ² を超える	1.00	11.01 ~ 21.41	139.03	3mを超える	— ~ —	—	—
	それ以外	1.00	2.49 ~ 10.28	100.00	それ以外	0.00 ~ 10.28	2.91	14.71	それ以外	1.00	5.00 ~ 11.01	100.00	それ以外	5.00 ~ 21.41	2.91	14.71
2	100kN/m ² を超える	1.00	0.00 ~ 2.79	144.12	3mを超える	— ~ —	—	—	100kN/m ² を超える	1.00	10.53 ~ 24.00	144.12	3mを超える	— ~ —	—	—
	それ以外	1.00	2.79 ~ 10.58	100.00	それ以外	0.00 ~ 10.58	2.71	13.70	それ以外	1.00	5.00 ~ 10.53	100.00	それ以外	5.00 ~ 24.00	2.71	13.70
3	100kN/m ² を超える	1.00	0.00 ~ 2.53	139.73	3mを超える	— ~ —	—	—	100kN/m ² を超える	1.00	10.78 ~ 24.72	139.73	3mを超える	— ~ —	—	—
	それ以外	1.00	2.53 ~ 10.32	100.00	それ以外	0.00 ~ 10.32	2.58	13.04	それ以外	1.00	5.00 ~ 10.78	100.00	それ以外	5.00 ~ 24.72	2.58	13.04
4	100kN/m ² を超える	1.00	0.00 ~ 2.83	144.78	3mを超える	— ~ —	—	—	100kN/m ² を超える	1.00	10.58 ~ 25.84	144.78	3mを超える	— ~ —	—	—
	それ以外	1.00	2.83 ~ 10.62	100.00	それ以外	0.00 ~ 10.62	2.98	15.08	それ以外	1.00	5.00 ~ 10.58	100.00	それ以外	5.00 ~ 25.84	2.98	15.08
5	100kN/m ² を超える	1.00	0.00 ~ 2.90	145.93	3mを超える	— ~ —	—	—	100kN/m ² を超える	1.00	10.91 ~ 34.00	145.93	3mを超える	— ~ —	—	—
	それ以外	1.00	2.90 ~ 10.68	100.00	それ以外	0.00 ~ 10.68	2.98	15.05	それ以外	1.00	5.00 ~ 10.91	100.00	それ以外	5.00 ~ 34.00	2.98	15.05
6	100kN/m ² を超える	1.00	0.00 ~ 2.90	145.91	3mを超える	— ~ —	—	—	100kN/m ² を超える	1.00	10.88 ~ 33.29	145.91	3mを超える	— ~ —	—	—
	それ以外	1.00	2.90 ~ 10.68	100.00	それ以外	0.00 ~ 10.68	2.98	15.08	それ以外	1.00	5.00 ~ 10.88	100.00	それ以外	5.00 ~ 33.29	2.98	15.08
7	100kN/m ² を超える	1.00	0.00 ~ 3.37	154.22	3mを超える	0.00 ~ 0.21	3.11	15.70	100kN/m ² を超える	1.00	10.56 ~ 36.00	154.22	3mを超える	30.00 ~ 36.00	3.11	15.70
	それ以外	1.00	3.37 ~ 11.16	100.00	それ以外	0.21 ~ 11.16	3.00	15.16	それ以外	1.00	5.00 ~ 10.56	100.00	それ以外	5.00 ~ 30.00	3.00	15.16
8	100kN/m ² を超える	1.00	0.00 ~ 3.63	158.84	3mを超える	0.00 ~ 0.48	3.27	16.51	100kN/m ² を超える	1.00	10.64 ~ 36.00	158.84	3mを超える	25.00 ~ 36.00	3.27	16.51
	それ以外	1.00	3.63 ~ 11.42	100.00	それ以外	0.48 ~ 11.42	3.00	15.16	それ以外	1.00	5.00 ~ 10.64	100.00	それ以外	5.00 ~ 25.00	3.00	15.16
9	100kN/m ² を超える	1.00	0.00 ~ 3.65	159.04	3mを超える	0.00 ~ 0.41	3.22	16.29	100kN/m ² を超える	1.00	10.57 ~ 37.75	159.04	3mを超える	25.00 ~ 37.75	3.22	16.29
	それ以外	1.00	3.65 ~ 11.43	100.00	それ以外	0.41 ~ 11.43	3.00	15.16	それ以外	1.00	5.00 ~ 10.57	100.00	それ以外	5.00 ~ 25.00	3.00	15.16
10	100kN/m ² を超える	1.00	0.00 ~ 2.86	145.24	3mを超える	— ~ —	—	—	100kN/m ² を超える	1.00	10.65 ~ 23.91	145.24	3mを超える	— ~ —	—	—
	それ以外	1.00	2.86 ~ 10.64	100.00	それ以外	0.00 ~ 10.64	2.81	14.19	それ以外	1.00	5.00 ~ 10.65	100.00	それ以外	5.00 ~ 23.91	2.81	14.19
11	100kN/m ² を超える	1.00	0.00 ~ 2.84	144.91	3mを超える	— ~ —	—	—	100kN/m ² を超える	1.00	10.55 ~ 24.00	144.91	3mを超える	— ~ —	—	—
	それ以外	1.00	2.84 ~ 10.62	100.00	それ以外	0.00 ~ 10.62	2.75	13.90	それ以外	1.00	5.00 ~ 10.55	100.00	それ以外	5.00 ~ 24.00	2.75	13.90
12	100kN/m ² を超える	1.00	0.00 ~ 2.63	141.42	3mを超える	— ~ —	—	—	100kN/m ² を超える	1.00	10.69 ~ 22.00	141.42	3mを超える	— ~ —	—	—
	それ以外	1.00	2.63 ~ 10.42	100.00	それ以外	0.00 ~ 10.42	2.82	14.28	それ以外	1.00	5.00 ~ 10.69	100.00	それ以外	5.00 ~ 22.00	2.82	14.28
	100kN/m ² を超える		~		3mを超える	~			100kN/m ² を超える		~		3mを超える	~		
	それ以外		~		それ以外	~			それ以外		~		それ以外	~		
	100kN/m ² を超える		~		3mを超える	~			100kN/m ² を超える		~		3mを超える	~		
	それ以外		~		それ以外	~			それ以外		~		それ以外	~		
	100kN/m ² を超える		~		3mを超える	~			100kN/m ² を超える		~		3mを超える	~		
	それ以外		~		それ以外	~			それ以外		~		それ以外	~		