



土砂災害防止に関する基礎調査(急傾斜地の崩壊)

表紙 概況、位置図

自然現象の種類	急傾斜地の崩壊
箇所番号	501BN5096
箇所名	円子第9地割
所在地	九戸郡軽米町大字円子第9地割
調査機関	岩手県県北広域振興局土木部 二戸土木センター

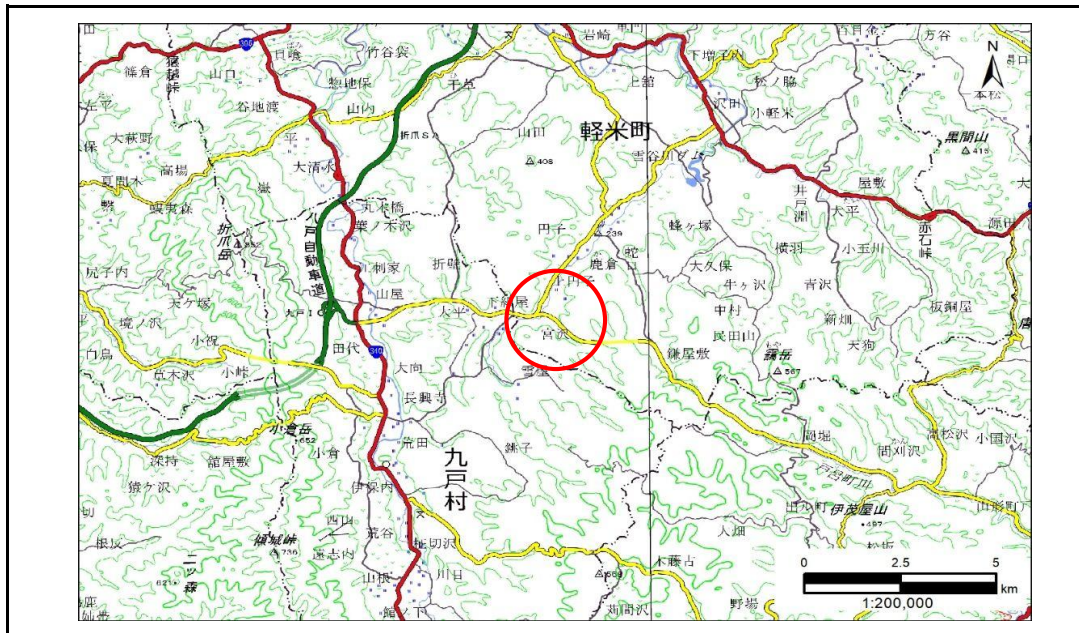

概況図(S=1:200,000)

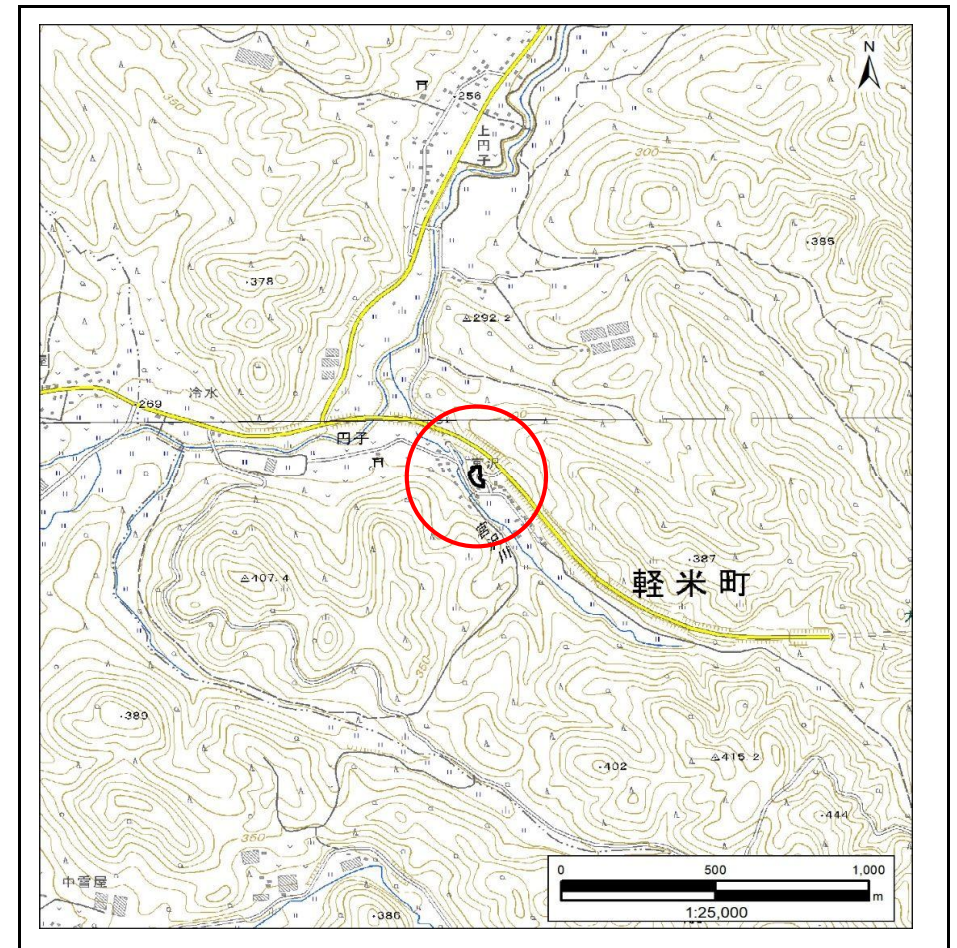

位置図(S=1:25,000)

急傾斜地の崩壊区域調書

様式3-1 危害のおそれのある土地、著しい危害のおそれのある土地の設定図

調査年度

2024年度

急傾斜地の位置

箇所番号


501BN5096

箇所名

円子第9地割

所在地

九戸郡軽米町大字円子第9地割

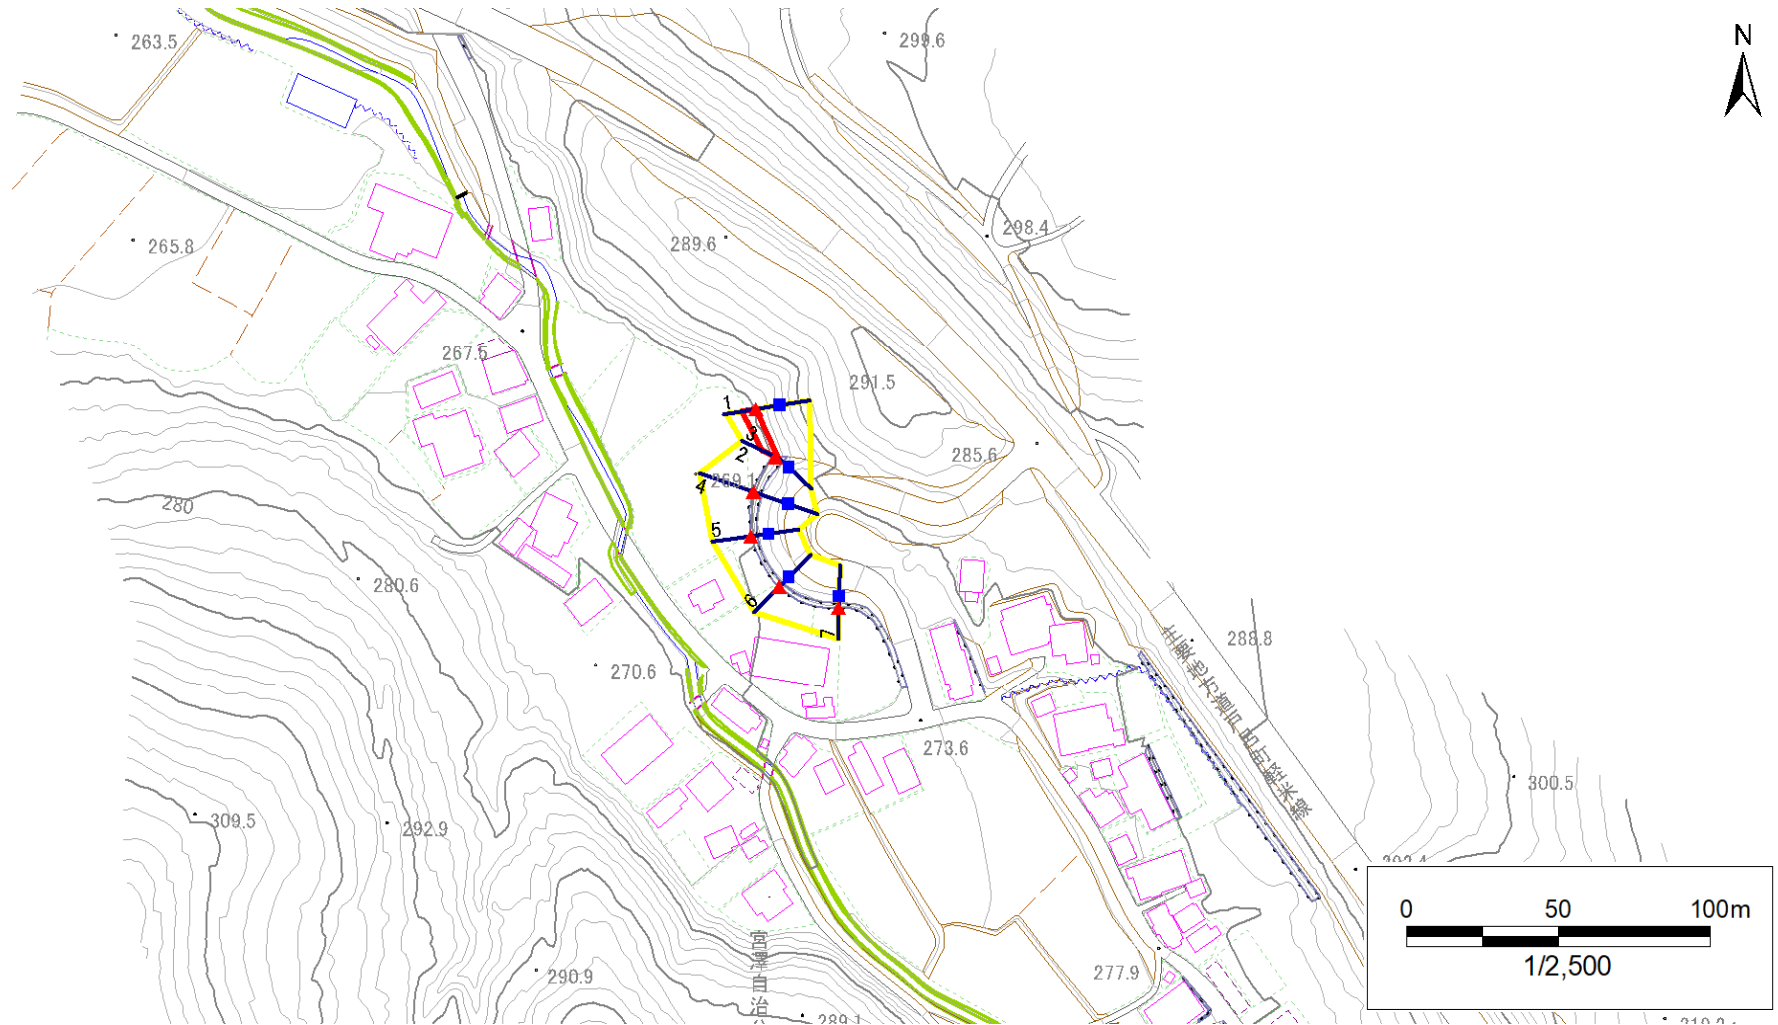

凡例

■ 上端
▲ 下端

— 横断測線

— 危害のおそれのある土地の区域
— 著しい危害のおそれのある土地の区域

— 土石等の移動による力が100kN/m²を超える範囲
— 土石等の堆積高が3mを超える範囲

— 土石等の移動による力が100kN/m²を超える範囲
— 土石等の堆積高が3mを超える範囲

— 土石等の移動による力が100kN/m²を超える範囲
— 土石等の堆積高が3mを超える範囲

急傾斜地の崩壊区域調書

様式3-1 危害のおそれのある土地、著しい危害のおそれのある土地の設定図

調査年度

2024年度

急傾斜地の位置

箇所番号


501BN5096

箇所名

円子第9地割

所在地

九戸郡軽米町大字円子第9地割

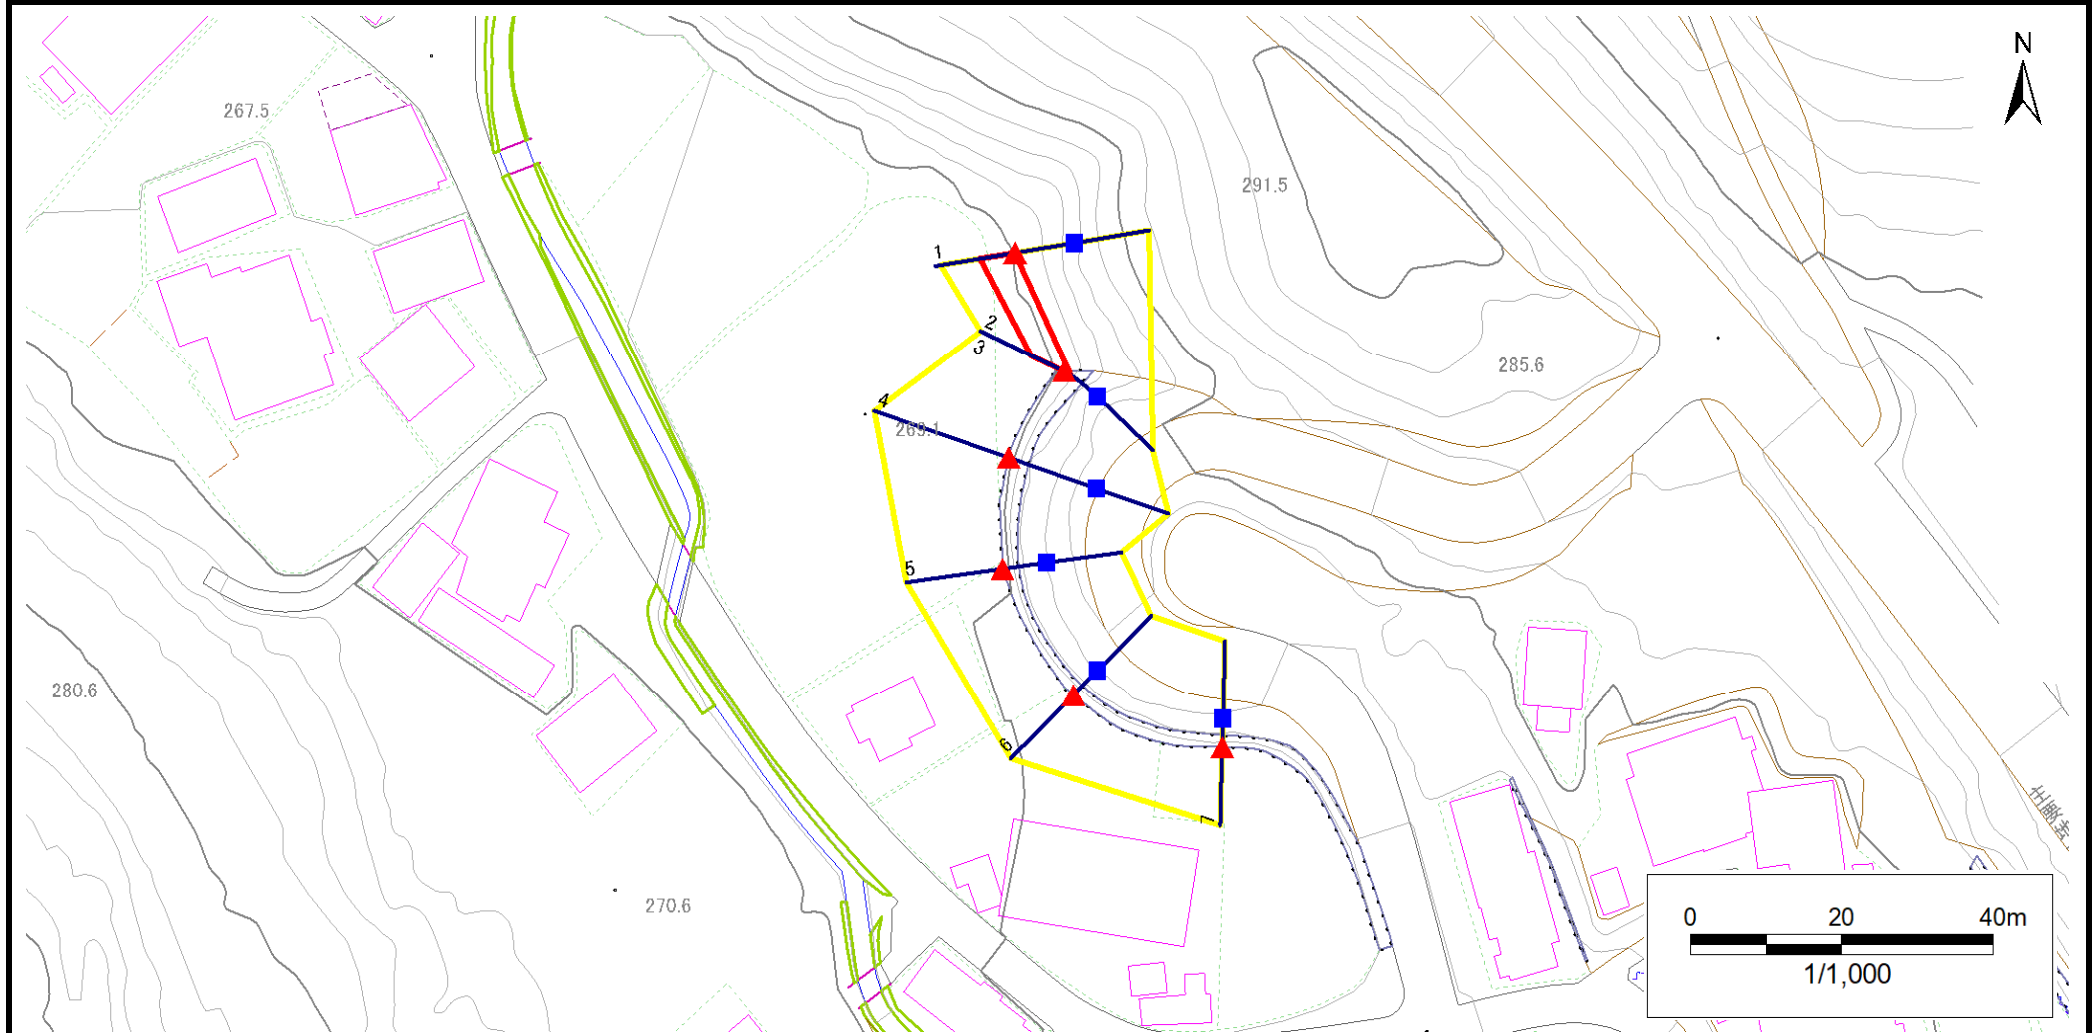

凡例

■ 上端
▲ 下端

— 横断測線

— 危害のおそれのある土地の区域
— 著しい危害のおそれのある土地の区域

— 土石等の移動による力が100kN/m²を超える範囲
— 土石等の堆積高が3mを超える範囲

— 土石等の移動による力が100kN/m²を超える範囲
— 土石等の堆積高が3mを超える範囲

— 土石等の移動による力が100kN/m²を超える範囲
— 土石等の堆積高が3mを超える範囲

急傾斜地の崩壊区域調書

様式3-2 建築物に作用すると想定される衝撃に関する事項(1/1)

調査年度	2024年度
------	--------

急傾斜地の位置		箇所番号			501BN5096				箇所名				円子第9地割				所在地				九戸郡軽米町大字円子第9地割											
横断 測線 番号	急傾斜地の下端に隣接する土地																急傾斜地内															
	土石等の移動の高さと力の大きさ								土石等の堆積高さと力の大きさ								土石等の移動の高さと力の大きさ								土石等の堆積高さと力の大きさ							
	区 分		高さ (m)	下端からの距離 (m)	力の大きさ (kN/㎡)	区 分		下端からの水平 距離(m)	高さ (m)	力の大きさ (kN/㎡)	区 分		高さ (m)	上端からの比高 (m)	力の大きさ (kN/㎡)	区 分		上端からの比高 (m)	高さ (m)	力の大きさ (kN/㎡)												
1	100kN/㎡を超える		—	— ～ —	—	3mを超える		— ～ —	—	—	100kN/㎡を超える		—	— ～ —	—	3mを超える		— ～ —	—	—												
	それ以外		1.00	0.00 ～ 4.67	58.20	それ以外		0.00 ～ 0.00	1.62	8.18	それ以外		1.00	5.00 ～ 5.00	58.20	それ以外		5.00 ～ 5.00	1.62	8.18												
2	100kN/㎡を超える		—	— ～ —	—	3mを超える		— ～ —	—	—	100kN/㎡を超える		—	— ～ —	—	3mを超える		— ～ —	—	—												
	それ以外		1.00	0.00 ～ 4.81	59.96	それ以外		0.00 ～ 4.81	2.05	10.38	それ以外		1.00	5.00 ～ 6.10	59.96	それ以外		5.00 ～ 6.10	2.05	10.38												
3	100kN/㎡を超える		—	— ～ —	—	3mを超える		— ～ —	—	—	100kN/㎡を超える		—	— ～ —	—	3mを超える		— ～ —	—	—												
	それ以外		—	— ～ —	—	それ以外		— ～ —	—	—	それ以外		—	— ～ —	—	それ以外		— ～ —	—	—												
4	100kN/㎡を超える		—	— ～ —	—	3mを超える		— ～ —	—	—	100kN/㎡を超える		—	— ～ —	—	3mを超える		— ～ —	—	—												
	それ以外		—	— ～ —	—	それ以外		— ～ —	—	—	それ以外		—	— ～ —	—	それ以外		— ～ —	—	—												
5	100kN/㎡を超える		—	— ～ —	—	3mを超える		— ～ —	—	—	100kN/㎡を超える		—	— ～ —	—	3mを超える		— ～ —	—	—												
	それ以外		—	— ～ —	—	それ以外		— ～ —	—	—	それ以外		—	— ～ —	—	それ以外		— ～ —	—	—												
6	100kN/㎡を超える		—	— ～ —	—	3mを超える		— ～ —	—	—	100kN/㎡を超える		—	— ～ —	—	3mを超える		— ～ —	—	—												
	それ以外		—	— ～ —	—	それ以外		— ～ —	—	—	それ以外		—	— ～ —	—	それ以外		— ～ —	—	—												
7	100kN/㎡を超える		—	— ～ —	—	3mを超える		— ～ —	—	—	100kN/㎡を超える		—	— ～ —	—	3mを超える		— ～ —	—	—												
	それ以外		—	— ～ —	—	それ以外		— ～ —	—	—	それ以外		—	— ～ —	—	それ以外		— ～ —	—	—												
	100kN/㎡を超える			～		3mを超える		～			100kN/㎡を超える			～		3mを超える		～														
	それ以外			～		それ以外		～			それ以外			～		それ以外		～														
	100kN/㎡を超える			～		3mを超える		～			100kN/㎡を超える			～		3mを超える		～														
	それ以外			～		それ以外		～			それ以外			～		それ以外		～														
	100kN/㎡を超える			～		3mを超える		～			100kN/㎡を超える			～		3mを超える		～														
	それ以外			～		それ以外		～			それ以外			～		それ以外		～														
	100kN/㎡を超える			～		3mを超える		～			100kN/㎡を超える			～		3mを超える		～														
	それ以外			～		それ以外		～			それ以外			～		それ以外		～														
	100kN/㎡を超える			～		3mを超える		～			100kN/㎡を超える			～		3mを超える		～														
	それ以外			～		それ以外		～			それ以外			～		それ以外		～														
	100kN/㎡を超える			～		3mを超える		～			100kN/㎡を超える			～		3mを超える		～														
	それ以外			～		それ以外		～			それ以外			～		それ以外		～														