



# 土砂災害防止に関する基礎調査(急傾斜地の崩壊)

表紙 概況、位置図

|         |                    |
|---------|--------------------|
| 自然現象の種類 | 急傾斜地の崩壊            |
| 箇所番号    | 206BN5006          |
| 箇所名     | 平沢14地割A            |
| 所在地     | 北上市平沢14地割          |
| 調査機関    | 県南広域振興局土木部北上土木センター |

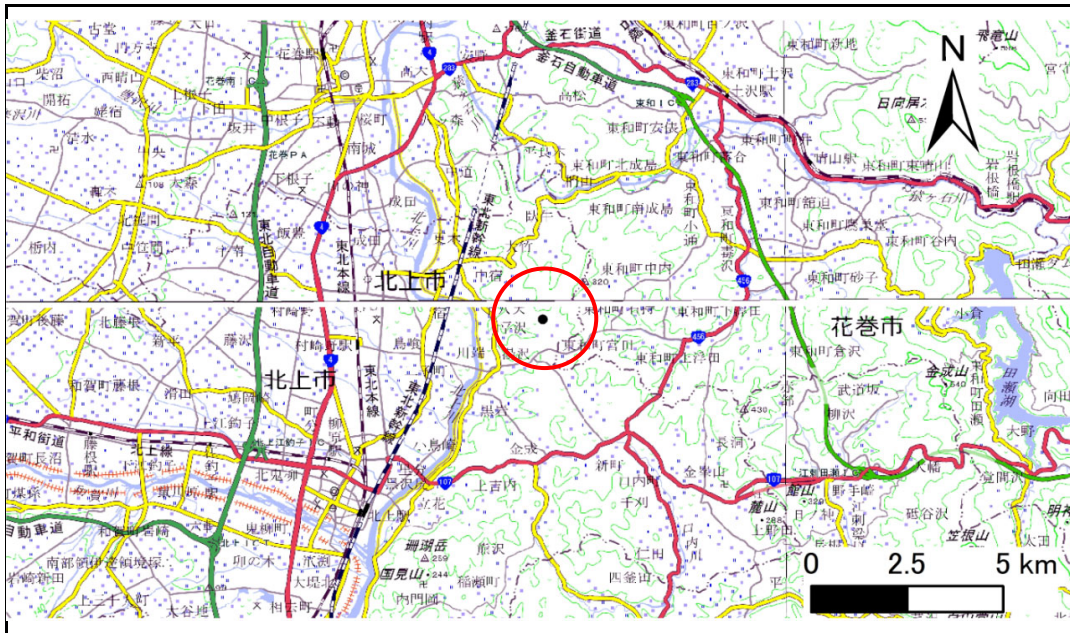

位置図(S=1:200,000)

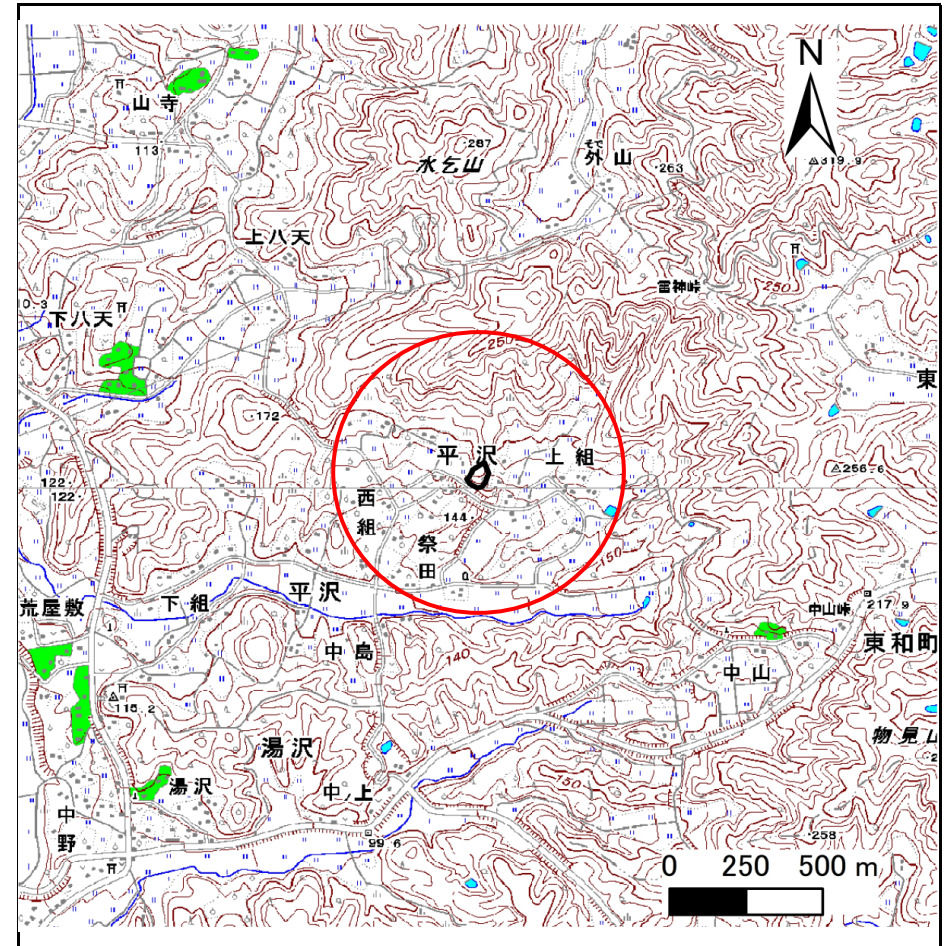

概況図(S=1:25,000)

国土地理院の数値地図(地図画像)200,000「盛岡」、「一関」、及び電子地形図)25,000「土沢」、「口内」を掲載

# 急傾斜地の崩壊区域調書

様式3-1 危害のおそれのある土地、著しい危害のおそれのある土地の設定図

調査年度

令和5年度

急傾斜地の位置

箇所番号


206BN5006

箇所名

平沢14地割A

所在地

北上市平沢14地割

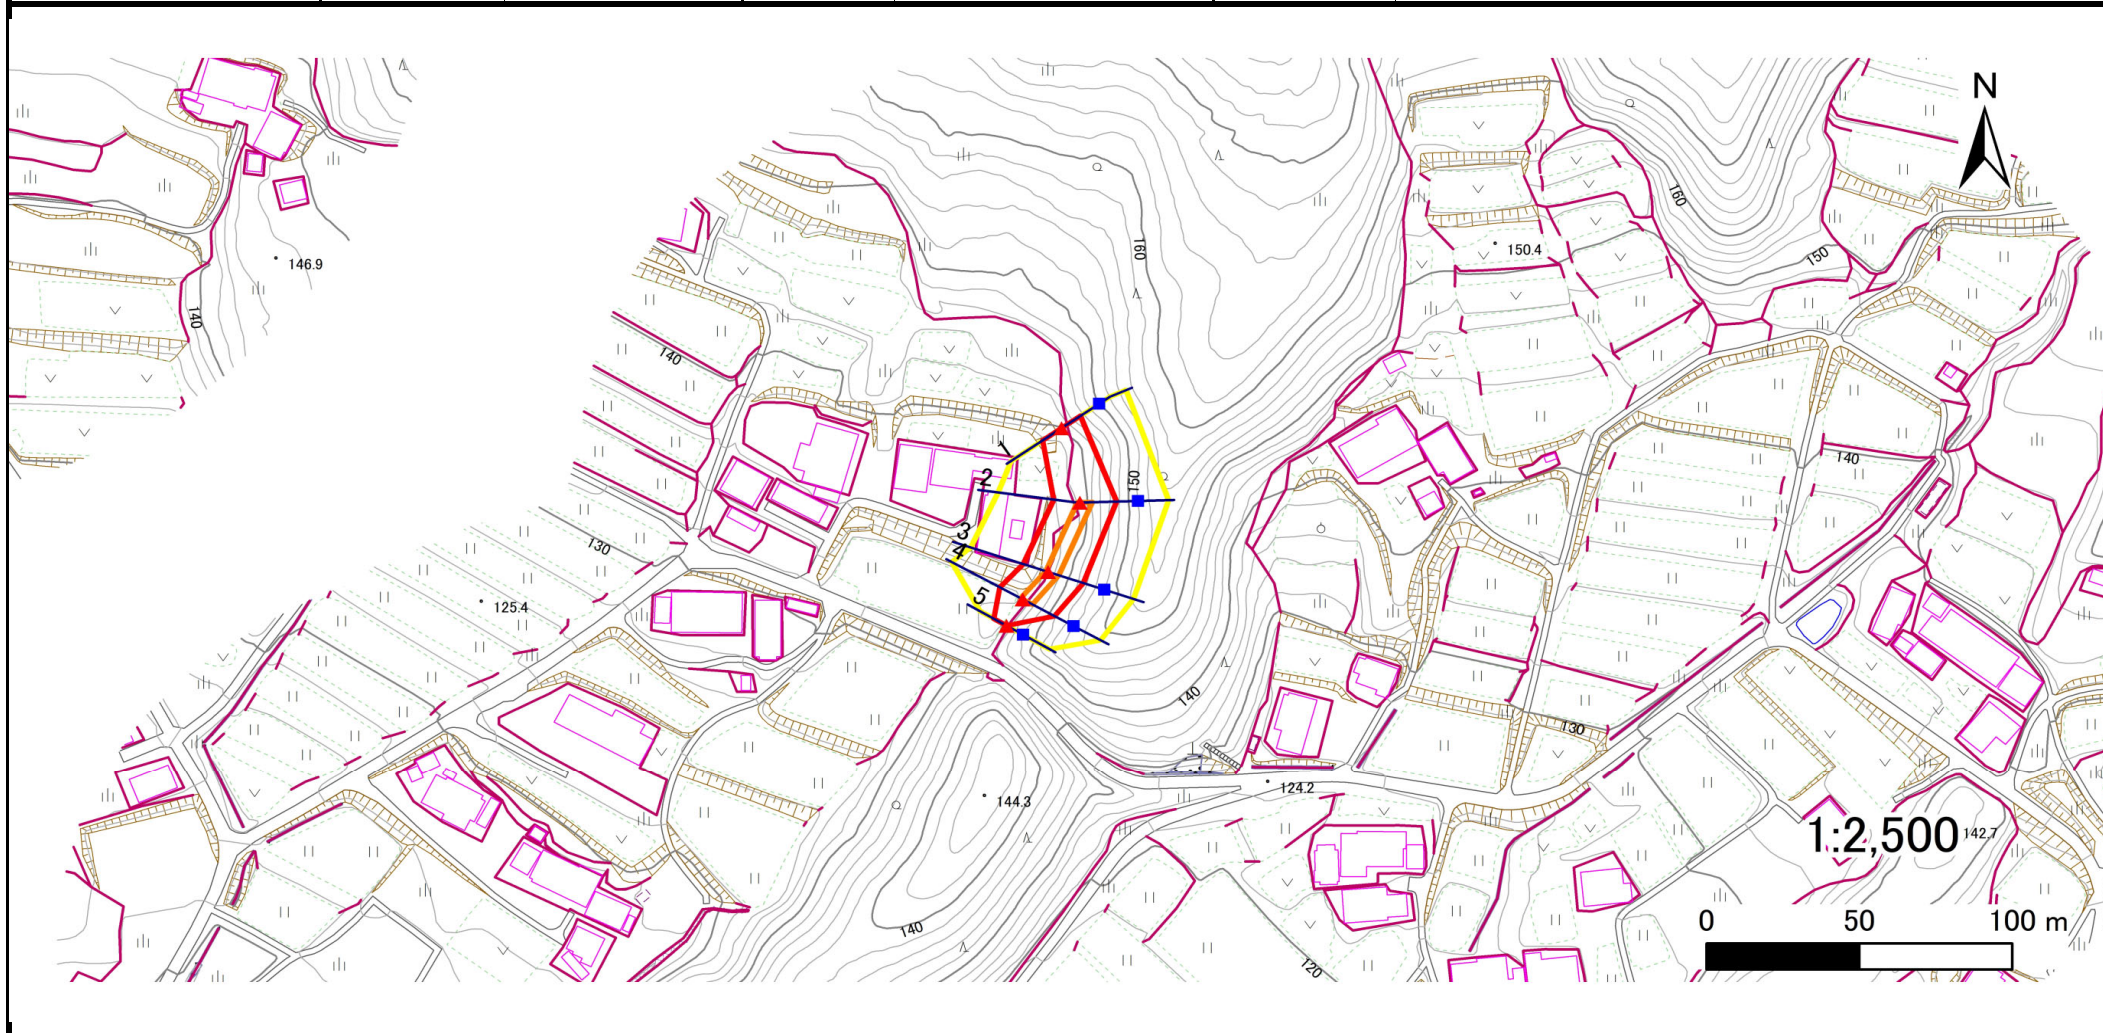

凡例

- 上端
- ▲ 下端

— 横断測線

■ 危害のおそれのある土地の区域

■ 著しい危害のおそれのある土地の区域

■ 土石等の移動による力が100kN/m<sup>2</sup>を超える範囲

■ 土石等の堆積高が3mを超える範囲

# 急傾斜地の崩壊区域調書

様式3-2 建築物に作用すると想定される衝撃に関する事項(1/1)

調査年度

令和5年度

| 急傾斜地の位置        |                           | 206BN5006 |                |                               | 箇所名           |                  | 平沢14地割A   |                               | 所在地                       |           | 北上市平沢14地割      |                               |               |                |           |                               |
|----------------|---------------------------|-----------|----------------|-------------------------------|---------------|------------------|-----------|-------------------------------|---------------------------|-----------|----------------|-------------------------------|---------------|----------------|-----------|-------------------------------|
| 横断<br>測線<br>番号 | 急傾斜地の下端に隣接する土地            |           |                |                               |               |                  |           |                               | 急傾斜地内                     |           |                |                               |               |                |           |                               |
|                | 土石等の移動の高さと力の大きさ           |           |                |                               | 土石等の堆積高さとの大きさ |                  |           |                               | 土石等の移動の高さと力の大きさ           |           |                |                               | 土石等の堆積高さとの大きさ |                |           |                               |
|                | 区分                        | 高さ<br>(m) | 下端からの距離<br>(m) | 力の大きさ<br>(kN/m <sup>2</sup> ) | 区分            | 下端からの水平<br>距離(m) | 高さ<br>(m) | 力の大きさ<br>(kN/m <sup>2</sup> ) | 区分                        | 高さ<br>(m) | 上端からの比高<br>(m) | 力の大きさ<br>(kN/m <sup>2</sup> ) | 区分            | 上端からの比高<br>(m) | 高さ<br>(m) | 力の大きさ<br>(kN/m <sup>2</sup> ) |
| 1              | 100kN/m <sup>2</sup> を超える | —         | — ~ —          | —                             | 3mを超える        | — ~ —            | —         | —                             | 100kN/m <sup>2</sup> を超える | —         | — ~ —          | —                             | 3mを超える        | — ~ —          | —         | —                             |
|                | それ以外                      | 1.00      | 0.00 ~ 7.45    | 95.15                         | それ以外          | 0.00 ~ 7.45      | 2.06      | 10.42                         | それ以外                      | 1.00      | 5.00 ~ 10.00   | 95.15                         | それ以外          | 5.00 ~ 10.00   | 2.06      | 10.42                         |
| 2              | 100kN/m <sup>2</sup> を超える | 1.00      | 0.00 ~ 0.89    | 113.37                        | 3mを超える        | — ~ —            | —         | —                             | 100kN/m <sup>2</sup> を超える | 1.00      | 10.66 ~ 13.50  | 113.37                        | 3mを超える        | — ~ —          | —         | —                             |
|                | それ以外                      | 1.00      | 0.89 ~ 8.68    | 100.00                        | それ以外          | 0.00 ~ 8.68      | 2.11      | 10.66                         | それ以外                      | 1.00      | 5.00 ~ 10.66   | 100.00                        | それ以外          | 5.00 ~ 13.50   | 2.11      | 10.66                         |
| 3              | 100kN/m <sup>2</sup> を超える | 1.00      | 0.00 ~ 0.78    | 111.66                        | 3mを超える        | — ~ —            | —         | —                             | 100kN/m <sup>2</sup> を超える | 1.00      | 10.80 ~ 13.33  | 111.66                        | 3mを超える        | — ~ —          | —         | —                             |
|                | それ以外                      | 1.00      | 0.78 ~ 8.57    | 100.00                        | それ以外          | 0.00 ~ 8.57      | 2.08      | 10.51                         | それ以外                      | 1.00      | 5.00 ~ 10.80   | 100.00                        | それ以外          | 5.00 ~ 13.33   | 2.08      | 10.51                         |
| 4              | 100kN/m <sup>2</sup> を超える | 1.00      | 0.00 ~ 0.78    | 111.72                        | 3mを超える        | — ~ —            | —         | —                             | 100kN/m <sup>2</sup> を超える | 1.00      | 10.74 ~ 13.24  | 111.72                        | 3mを超える        | — ~ —          | —         | —                             |
|                | それ以外                      | 1.00      | 0.78 ~ 8.57    | 100.00                        | それ以外          | 0.00 ~ 8.57      | 2.09      | 10.57                         | それ以外                      | 1.00      | 5.00 ~ 10.74   | 100.00                        | それ以外          | 5.00 ~ 13.24   | 2.09      | 10.57                         |
| 5              | 100kN/m <sup>2</sup> を超える | —         | — ~ —          | —                             | 3mを超える        | — ~ —            | —         | —                             | 100kN/m <sup>2</sup> を超える | —         | — ~ —          | —                             | 3mを超える        | — ~ —          | —         | —                             |
|                | それ以外                      | 1.00      | 0.00 ~ 4.74    | 59.04                         | それ以外          | 0.00 ~ 4.74      | 1.79      | 9.07                          | それ以外                      | 1.00      | 5.00 ~ 5.00    | 59.04                         | それ以外          | 5.00 ~ 5.00    | 1.79      | 9.07                          |
|                | 100kN/m <sup>2</sup> を超える |           | ~              |                               | 3mを超える        |                  | ~         |                               | 100kN/m <sup>2</sup> を超える |           | ~              |                               | 3mを超える        |                | ~         |                               |
|                | それ以外                      |           | ~              |                               | それ以外          |                  | ~         |                               | それ以外                      |           | ~              |                               | それ以外          |                | ~         |                               |
