



土砂災害防止に関する基礎調査(急傾斜地の崩壊)

表紙 概況、位置図

自然現象の種類	急傾斜地の崩壊
箇所番号	206BN5043-2
箇所名	古川口A
所在地	北上市口内町古川口
調査機関	県南広域振興局土木部北上土木センター

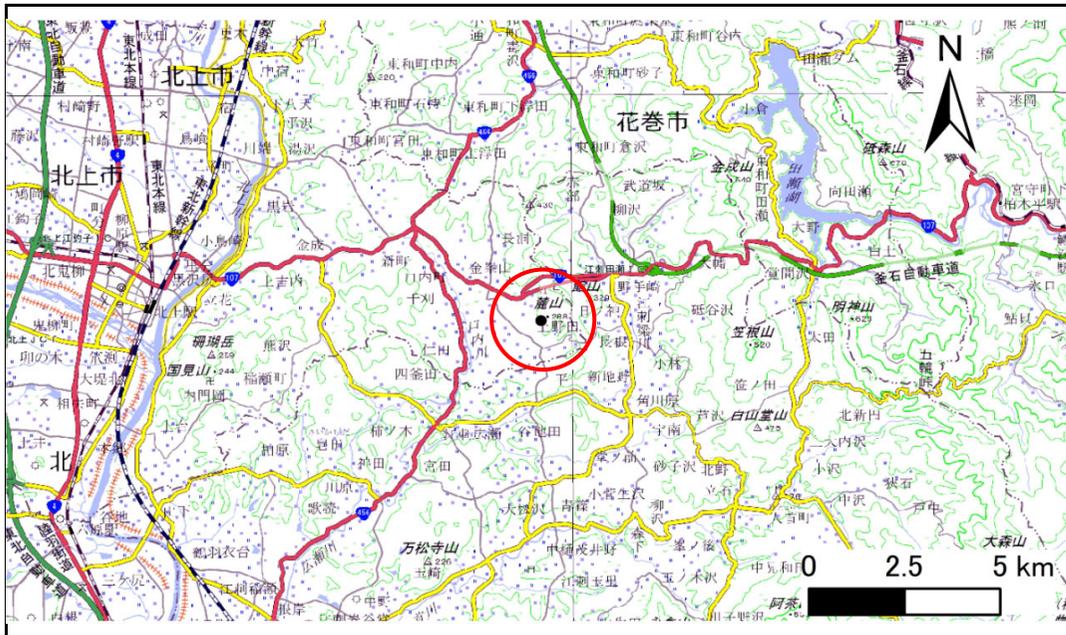

位置図(S=1:200,000)

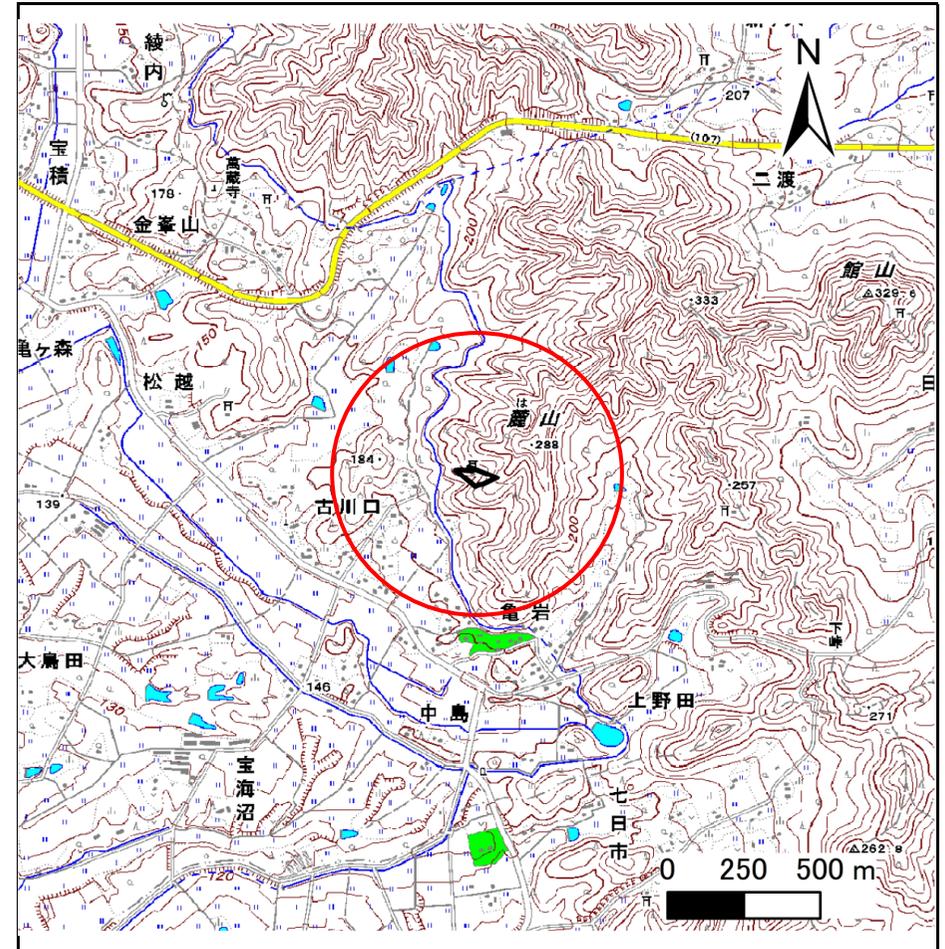

概況図(S=1:25,000)

国土地理院の数値地図(地図画像)200,000「盛岡」、「一関」、及び電子地形図)25,000「口内」を掲載


急傾斜地の崩壊区域調書

様式3-1 危害のおそれのある土地、著しい危害のおそれのある土地の設定図


調査年度

令和5年度

急傾斜地の位置 箇所番号 206BN5043-2 箇所名 古川口A 所在地 北上市口内町古川口

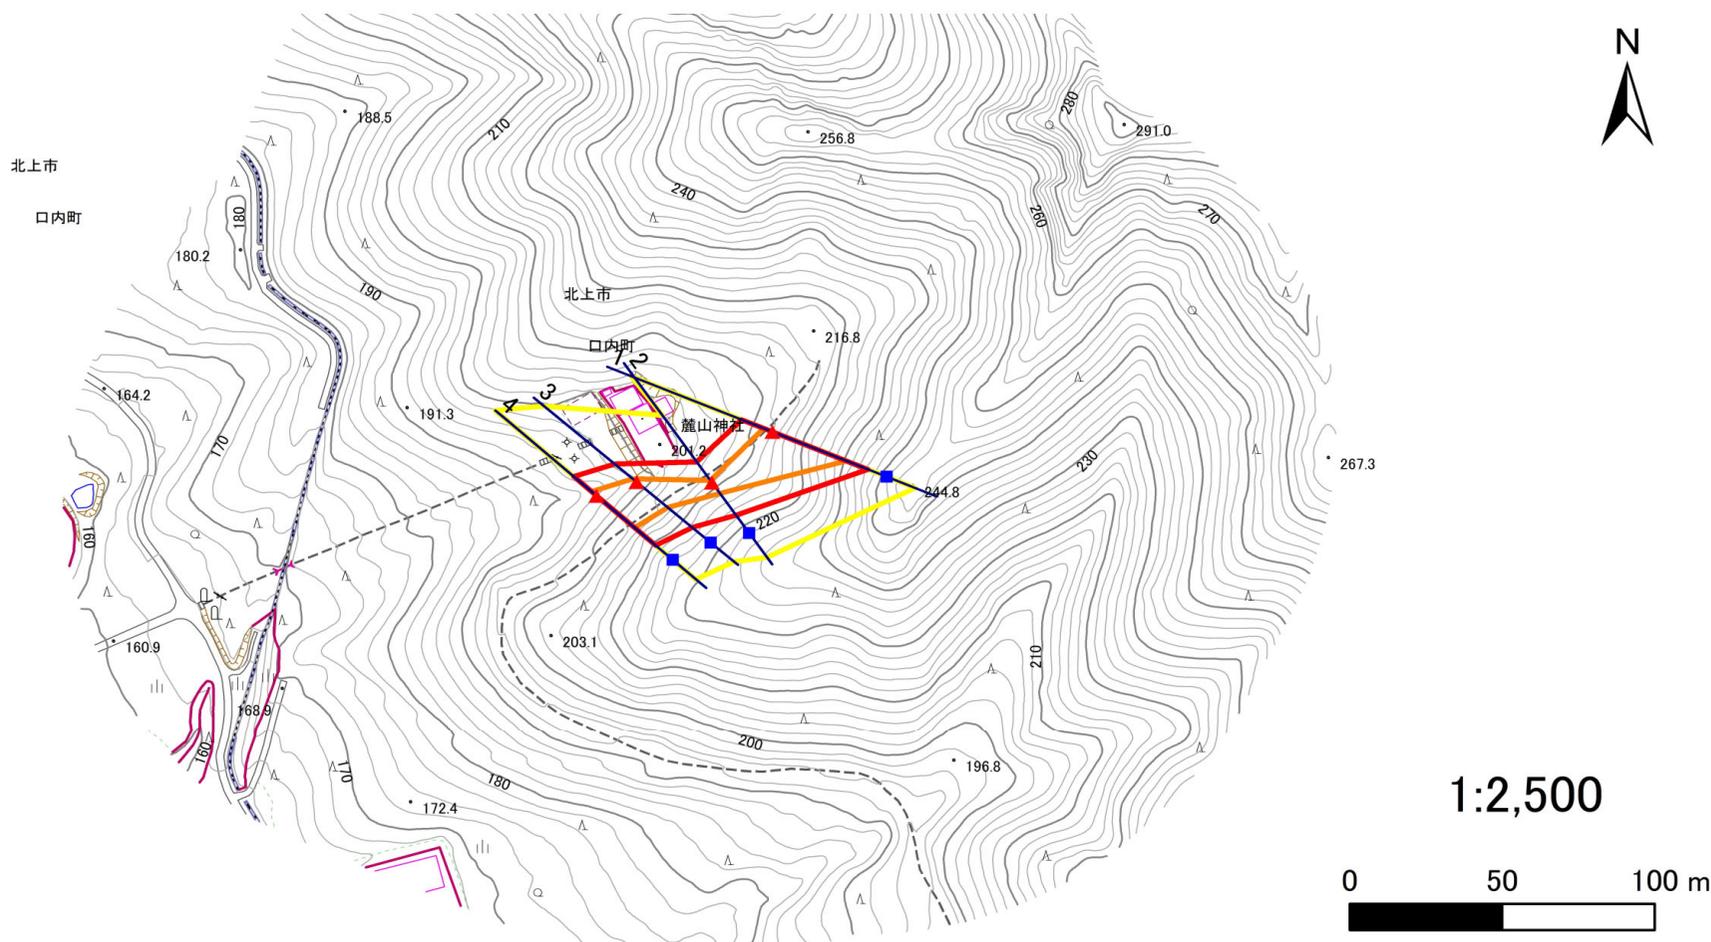

1:2,500

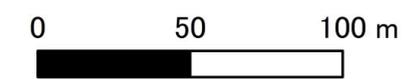

凡例	■ 上端	— 横断測線	■ 危害のおそれのある土地の区域	■ 土石等の移動による力が100kN/m ² を超える範囲
	▲ 下端		■ 著しい危害のおそれのある土地の区域	■ 土石等の堆積高が3mを超える範囲

急傾斜地の崩壊区域調書

様式3-2 建築物に作用すると想定される衝撃に関する事項(1/1)

調査年度

令和5年度

急傾斜地の位置		箇所番号		206BN5043-2		箇所名		古川口A		所在地		北上市口内町古川口				
横断 測線 番号	急傾斜地の下端に隣接する土地								急傾斜地内							
	土石等の移動の高さと力の大きさ				土石等の堆積高さとの大きさ				土石等の移動の高さと力の大きさ				土石等の堆積高さとの大きさ			
	区分	高さ (m)	下端からの距離 (m)	力の大きさ (kN/m ²)	区分	下端からの水平 距離(m)	高さ (m)	力の大きさ (kN/m ²)	区分	高さ (m)	上端からの比高 (m)	力の大きさ (kN/m ²)	区分	上端からの比高 (m)	高さ (m)	力の大きさ (kN/m ²)
1	100kN/m ² を超える	1.00	0.00 ~ 3.12	149.84	3mを超える	0.00 ~ 0.20	3.10	15.68	100kN/m ² を超える	1.00	10.56 ~ 30.00	149.84	3mを超える	30.00 ~ 30.00	3.10	15.68
	それ以外	1.00	3.12 ~ 10.91	100.00	それ以外	0.20 ~ 10.91	3.00	15.16	それ以外	1.00	5.00 ~ 10.56	100.00	それ以外	5.00 ~ 30.00	3.00	15.16
2	100kN/m ² を超える	1.00	0.00 ~ 0.86	112.82	3mを超える	— ~ —	—	—	100kN/m ² を超える	1.00	11.01 ~ 14.00	112.82	3mを超える	— ~ —	—	—
	それ以外	1.00	0.86 ~ 8.64	100.00	それ以外	0.00 ~ 8.64	2.05	10.35	それ以外	1.00	5.00 ~ 11.01	100.00	それ以外	5.00 ~ 14.00	2.05	10.35
3	100kN/m ² を超える	1.00	0.00 ~ 1.63	124.92	3mを超える	— ~ —	—	—	100kN/m ² を超える	1.00	11.53 ~ 19.93	124.92	3mを超える	— ~ —	—	—
	それ以外	1.00	1.63 ~ 9.41	100.00	それ以外	0.00 ~ 9.41	2.17	10.96	それ以外	1.00	5.00 ~ 11.53	100.00	それ以外	5.00 ~ 19.93	2.17	10.96
4	100kN/m ² を超える	1.00	0.00 ~ 2.12	132.94	3mを超える	— ~ —	—	—	100kN/m ² を超える	1.00	11.02 ~ 22.00	132.94	3mを超える	— ~ —	—	—
	それ以外	1.00	2.12 ~ 9.91	100.00	それ以外	0.00 ~ 9.91	2.54	12.81	それ以外	1.00	5.00 ~ 11.02	100.00	それ以外	5.00 ~ 22.00	2.54	12.81
	100kN/m ² を超える		~		3mを超える	~			100kN/m ² を超える		~		3mを超える	~		
	それ以外		~		それ以外	~			それ以外		~		それ以外	~		
	100kN/m ² を超える		~		3mを超える	~			100kN/m ² を超える		~		3mを超える	~		
	それ以外		~		それ以外	~			それ以外		~		それ以外	~		
