

土砂災害防止に関する基礎調査(急傾斜地の崩壊)

表紙 概況、位置図

自然現象の種類	急傾斜地の崩壊
箇所番号	207BN169
箇所名	長内町第44地割A
所在地	久慈市長内町第44地割
調査機関	県北広域振興局土木部



概況図(S=1:200,000)



位置図(S=1:25,000)

急傾斜地の崩壊区域調査

様式3-1 危害のおそれのある土地、著しい危害のおそれのある土地の設定図

調査年度

2024年度

急傾斜地の位置

箇所番号


207BN169

箇所名

長内町第44地割A

所在地

久慈市長内町第44地割

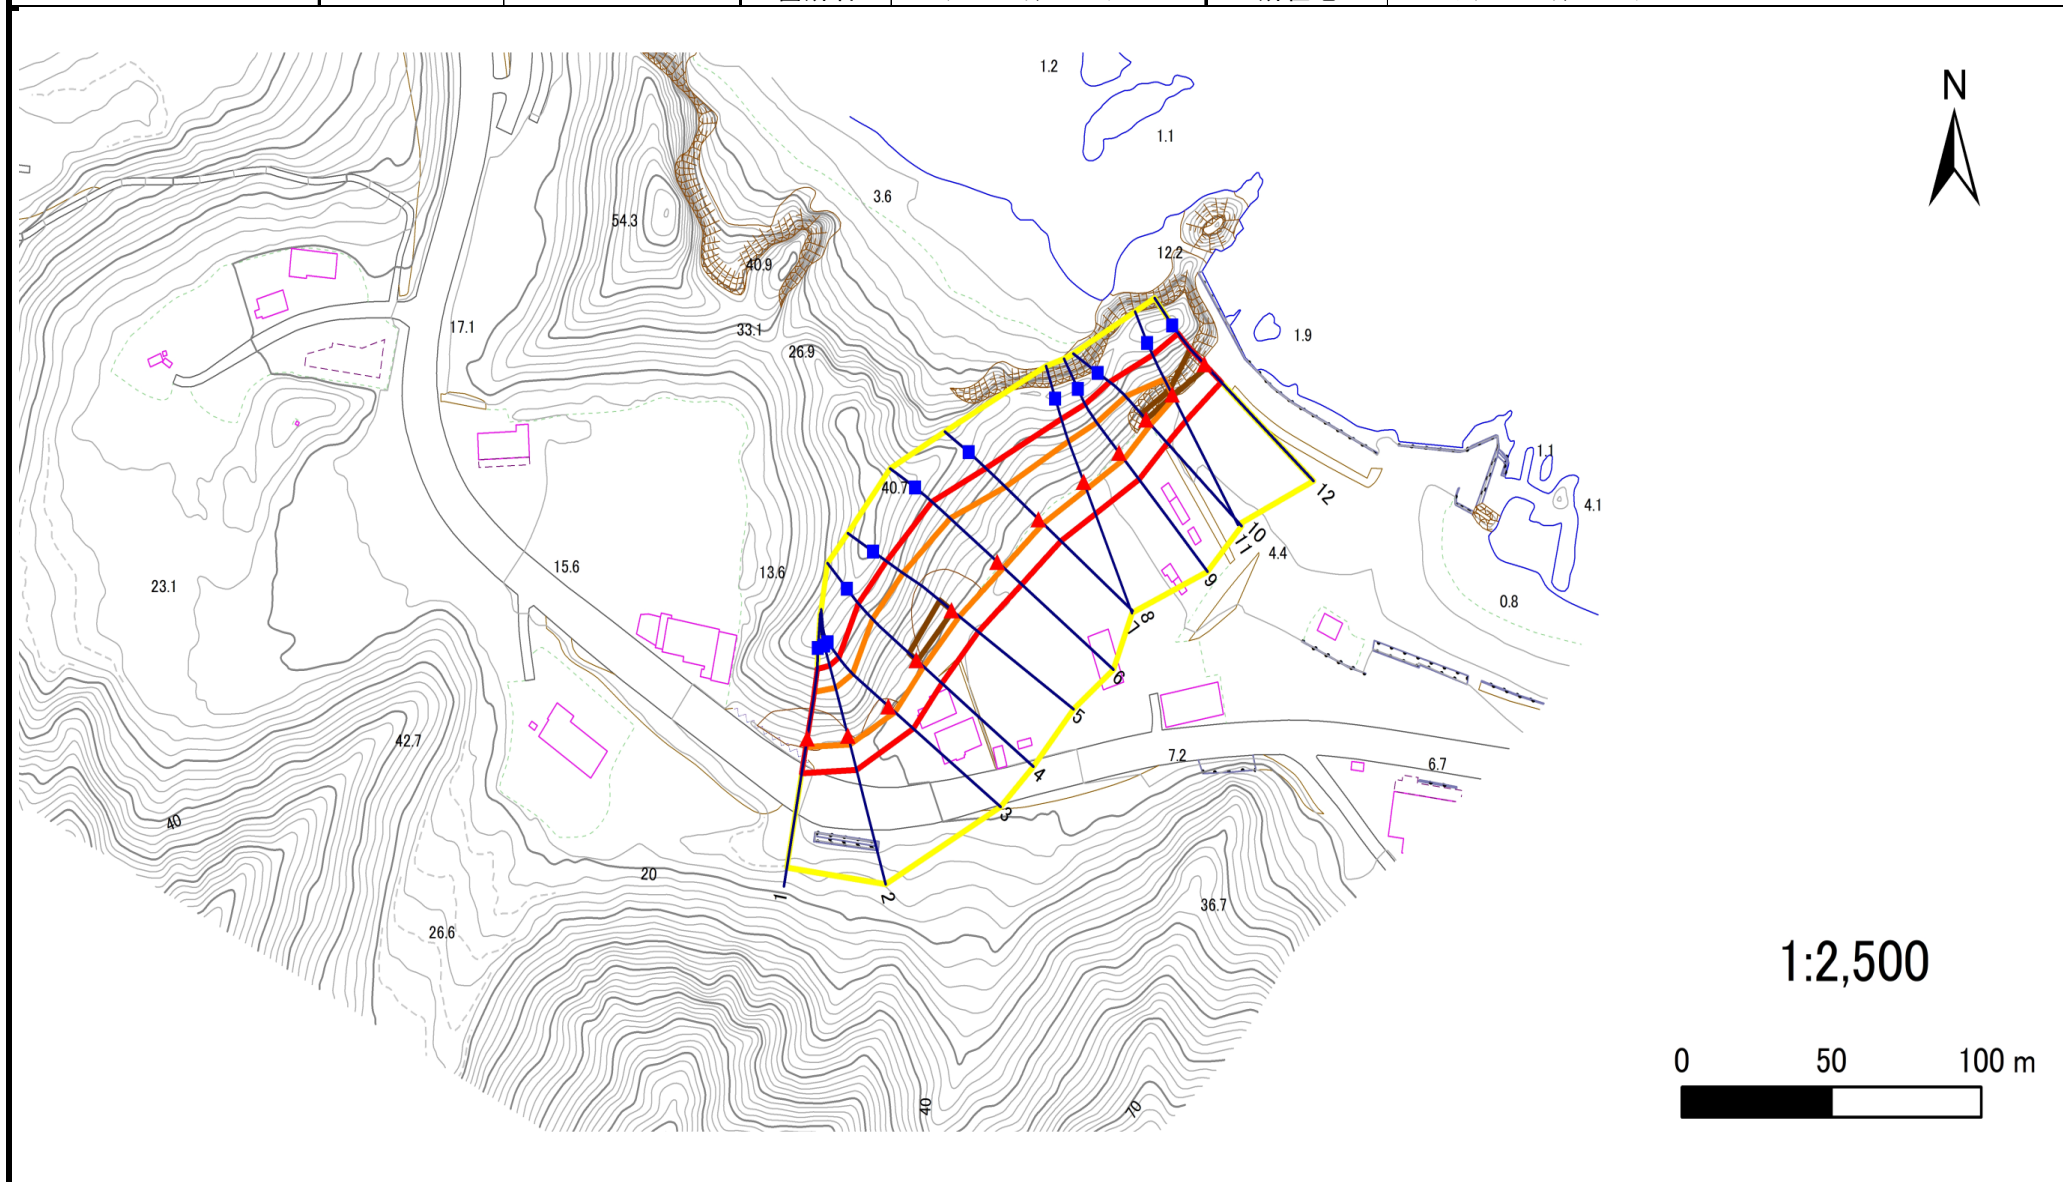

凡例

■ 上端
▲ 下端

— 横断測線

黄色の線 危害のおそれのある土地の区域
赤色の線 著しい危害のおそれのある土地の区域

オレンジ色の線 土石等の移動による力が100kN/m²を超える範囲
茶色の線 土石等の堆積高が3mを超える範囲

急傾斜地の崩壊区域調査

様式3-2 建築物に作用すると想定される衝撃に関する事項(1/1)

調査年度

2024年度

急傾斜地の位置		箇所番号			箇所名			長内町第44地割A		所在地		久慈市長内町第44地割												
横断 測線 番号	急傾斜地の下端に隣接する土地																急傾斜地内							
	土石等の移動の高さと力の大きさ				土石等の堆積高さと力の大きさ				土石等の移動の高さと力の大きさ				土石等の堆積高さと力の大きさ											
	区 分	高さ (m)	下端からの距離 (m)	力の大きさ (kN/㎡)	区 分	下端からの水平 距離(m)	高さ (m)	力の大きさ (kN/㎡)	区 分	高さ (m)	上端からの比高 (m)	力の大きさ (kN/㎡)	区 分	上端からの比高 (m)	高さ (m)	力の大きさ (kN/㎡)								
1	100kN/㎡を超える	1.00	0.00 ～ 2.63	141.37	3mを超える	— ～ —	—	—	100kN/㎡を超える	1.00	10.60 ～ 21.98	141.37	3mを超える	— ～ —	—	—								
	それ以外	1.00	2.63 ～ 10.41	100.00	それ以外	0.00 ～ 10.41	2.79	14.08	それ以外	1.00	5.00 ～ 10.60	100.00	それ以外	5.00 ～ 21.98	2.79	14.08								
2	100kN/㎡を超える	1.00	0.00 ～ 2.71	142.64	3mを超える	— ～ —	—	—	100kN/㎡を超える	1.00	10.60 ～ 22.60	142.64	3mを超える	— ～ —	—	—								
	それ以外	1.00	2.71 ～ 10.49	100.00	それ以外	0.00 ～ 10.49	2.78	14.07	それ以外	1.00	5.00 ～ 10.60	100.00	それ以外	5.00 ～ 22.60	2.78	14.07								
3	100kN/㎡を超える	1.00	0.00 ～ 2.85	145.04	3mを超える	— ～ —	—	—	100kN/㎡を超える	1.00	10.73 ～ 23.82	145.04	3mを超える	— ～ —	—	—								
	それ以外	1.00	2.85 ～ 10.63	100.00	それ以外	0.00 ～ 10.63	2.84	14.34	それ以外	1.00	5.00 ～ 10.73	100.00	それ以外	5.00 ～ 23.82	2.84	14.34								
4	100kN/㎡を超える	1.00	0.00 ～ 3.20	151.11	3mを超える	0.00 ～ 0.41	3.24	16.38	100kN/㎡を超える	1.00	10.87 ～ 27.73	151.11	3mを超える	25.00 ～ 27.73	3.24	16.38								
	それ以外	1.00	3.20 ～ 10.98	100.00	それ以外	0.41 ～ 10.98	3.00	15.16	それ以外	1.00	5.00 ～ 10.87	100.00	それ以外	5.00 ～ 25.00	3.00	15.16								
5	100kN/㎡を超える	1.00	0.00 ～ 3.27	152.41	3mを超える	0.00 ～ 0.53	3.32	16.79	100kN/㎡を超える	1.00	11.21 ～ 29.55	152.41	3mを超える	25.00 ～ 29.55	3.32	16.79								
	それ以外	1.00	3.27 ～ 11.06	100.00	それ以外	0.53 ～ 11.06	3.00	15.16	それ以外	1.00	5.00 ～ 11.21	100.00	それ以外	5.00 ～ 25.00	3.00	15.16								
6	100kN/㎡を超える	1.00	0.00 ～ 2.72	142.93	3mを超える	— ～ —	—	—	100kN/㎡を超える	1.00	10.62 ～ 25.17	142.93	3mを超える	— ～ —	—	—								
	それ以外	1.00	2.72 ～ 10.51	100.00	それ以外	0.00 ～ 10.51	2.96	14.96	それ以外	1.00	5.00 ～ 10.62	100.00	それ以外	5.00 ～ 25.17	2.96	14.96								
7	100kN/㎡を超える	1.00	0.00 ～ 2.09	132.45	3mを超える	— ～ —	—	—	100kN/㎡を超える	1.00	10.84 ～ 20.69	132.45	3mを超える	— ～ —	—	—								
	それ以外	1.00	2.09 ～ 9.88	100.00	それ以外	0.00 ～ 9.88	2.57	12.97	それ以外	1.00	5.00 ～ 10.84	100.00	それ以外	5.00 ～ 20.69	2.57	12.97								
8	100kN/㎡を超える	1.00	0.00 ～ 2.46	138.52	3mを超える	— ～ —	—	—	100kN/㎡を超える	1.00	10.55 ～ 20.81	138.52	3mを超える	— ～ —	—	—								
	それ以外	1.00	2.46 ～ 10.25	100.00	それ以外	0.00 ～ 10.25	2.75	13.90	それ以外	1.00	5.00 ～ 10.55	100.00	それ以外	5.00 ～ 20.81	2.75	13.90								
9	100kN/㎡を超える	1.00	0.00 ～ 2.54	139.79	3mを超える	— ～ —	—	—	100kN/㎡を超える	1.00	11.51 ～ 22.82	139.79	3mを超える	— ～ —	—	—								
	それ以外	1.00	2.54 ～ 10.32	100.00	それ以外	0.00 ～ 10.32	3.00	15.16	それ以外	1.00	5.00 ～ 11.51	100.00	それ以外	5.00 ～ 22.82	3.00	15.16								
10	100kN/㎡を超える	1.00	0.00 ～ 2.24	134.77	3mを超える	0.00 ～ 0.13	3.09	15.63	100kN/㎡を超える	1.00	12.23 ～ 22.30	134.77	3mを超える	20.00 ～ 22.30	3.09	15.63								
	それ以外	1.00	2.24 ～ 10.02	100.00	それ以外	0.13 ～ 10.02	3.00	15.16	それ以外	1.00	5.00 ～ 12.23	100.00	それ以外	5.00 ～ 20.00	3.00	15.16								
11	100kN/㎡を超える	1.00	0.00 ～ 1.26	119.08	3mを超える	0.00 ～ 0.44	3.35	16.93	100kN/㎡を超える	1.00	15.38 ～ 21.99	119.08	3mを超える	20.00 ～ 21.99	3.35	16.93								
	それ以外	1.00	1.26 ～ 9.05	100.00	それ以外	0.44 ～ 9.05	3.00	15.16	それ以外	1.00	5.00 ～ 15.38	100.00	それ以外	5.00 ～ 20.00	3.00	15.16								
12	100kN/㎡を超える	—	— ～ —	—	3mを超える	0.00 ～ 1.35	4.17	21.09	100kN/㎡を超える	—	— ～ —	—	3mを超える	15.00 ～ 25.52	4.17	21.09								
	それ以外	1.00	0.00 ～ 7.78	99.91	それ以外	1.35 ～ 7.78	3.00	15.16	それ以外	1.00	5.00 ～ 25.52	99.91	それ以外	5.00 ～ 15.00	3.00	15.16								
	100kN/㎡を超える		～		3mを超える	～			100kN/㎡を超える		～		3mを超える	～										
	それ以外		～		それ以外	～			それ以外		～		それ以外	～										
	100kN/㎡を超える		～		3mを超える	～			100kN/㎡を超える		～		3mを超える	～										
	それ以外		～		それ以外	～			それ以外		～		それ以外	～										
	100kN/㎡を超える		～		3mを超える	～			100kN/㎡を超える		～		3mを超える	～										
	それ以外		～		それ以外	～			それ以外		～		それ以外	～										