

土砂災害防止に関する基礎調査(急傾斜地の崩壊)

表紙 概況、位置図

自然現象の種類	急傾斜地の崩壊
箇所番号	207BN196
箇所名	宇部町第24地割A
所在地	久慈市宇部町第24地割
調査機関	県北広域振興局土木部



位置図(S=1:25,000)



概況図(S=1:200,000)

急傾斜地の崩壊区域調書

様式3-1 危害のおそれのある土地、著しい危害のおそれのある土地の設定図

調査年度

2024年度

急傾斜地の位置

箇所番号


207BN196

箇所名

宇部町第24地割A

所在地

久慈市宇部町第24地割

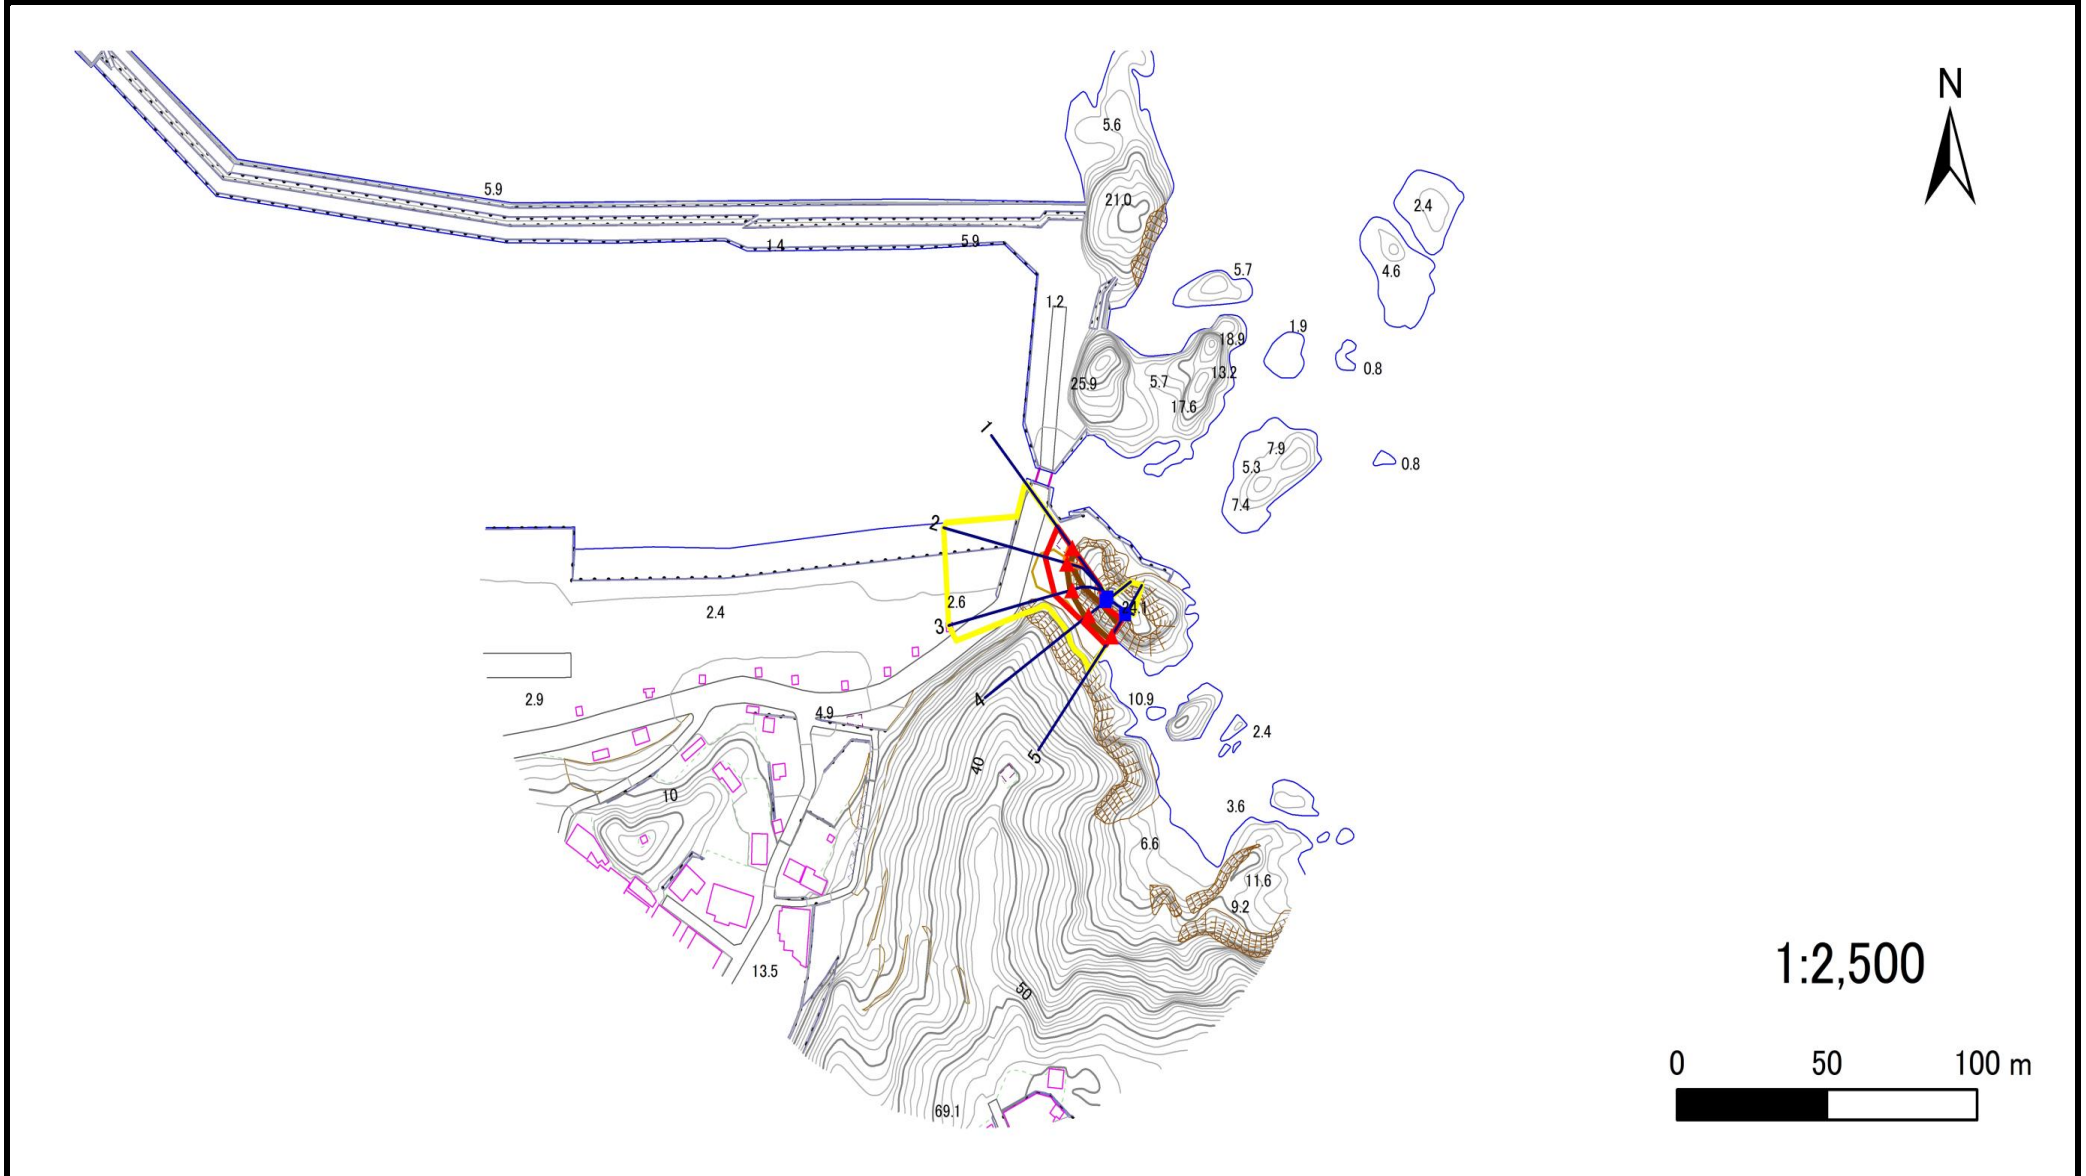

凡例

■ 上端
▲ 下端

— 横断測線

□ 危害のおそれのある土地の区域
□ 著しい危害のおそれのある土地の区域

□ 土石等の移動による力が100kN/m²を超える範囲
□ 土石等の堆積高が3mを超える範囲

急傾斜地の崩壊区域調書

様式3-2 建築物に作用すると想定される衝撃に関する事項(1/1)

調査年度

2024年度

急傾斜地の位置		箇所番号		207BN196		箇所名		宇部町第24地割A		所在地		久慈市宇部町第24地割				
横断線 番号	急傾斜地の下端に隣接する土地								急傾斜地内							
	土石等の移動の高さと力の大きさ				土石等の堆積高さとの力の大きさ				土石等の移動の高さと力の大きさ				土石等の堆積高さとの力の大きさ			
	区分	高さ (m)	下端からの距離 (m)	力の大きさ (kN/m ²)	区分	下端からの水平 距離(m)	高さ (m)	力の大きさ (kN/m ²)	区分	高さ (m)	上端からの比高 (m)	力の大きさ (kN/m ²)	区分	上端からの比高 (m)	高さ (m)	力の大きさ (kN/m ²)
1	100kN/m ² を超える	1.00	0.00 ~ 1.15	119.60	3mを超える	0.00 ~ 0.25	3.18	14.00	100kN/m ² を超える	1.00	14.66 ~ 21.20	119.60	3mを超える	20.00 ~ 21.20	3.18	14.00
	それ以外	1.00	1.15 ~ 7.83	100.00	それ以外	0.25 ~ 7.83	3.00	13.20	それ以外	1.00	5.00 ~ 14.66	100.00	それ以外	5.00 ~ 20.00	3.00	13.20
2	100kN/m ² を超える	1.00	0.00 ~ 0.89	115.09	3mを超える	0.00 ~ 0.36	3.28	14.41	100kN/m ² を超える	1.00	15.83 ~ 21.20	115.09	3mを超える	20.00 ~ 21.20	3.28	14.41
	それ以外	1.00	0.89 ~ 7.57	100.00	それ以外	0.36 ~ 7.57	3.00	13.20	それ以外	1.00	5.00 ~ 15.83	100.00	それ以外	5.00 ~ 20.00	3.00	13.20
3	100kN/m ² を超える	—	— ~ —	—	3mを超える	0.00 ~ 0.74	3.68	16.20	100kN/m ² を超える	—	— ~ —	—	3mを超える	15.00 ~ 21.20	3.68	16.20
	それ以外	1.00	0.00 ~ 6.08	90.14	それ以外	0.74 ~ 6.08	3.00	13.20	それ以外	1.00	5.00 ~ 21.20	90.14	それ以外	5.00 ~ 15.00	3.00	13.20
4	100kN/m ² を超える	—	— ~ —	—	3mを超える	0.00 ~ 1.27	4.70	20.69	100kN/m ² を超える	—	— ~ —	—	3mを超える	5.00 ~ 21.03	4.70	20.69
	それ以外	1.00	0.00 ~ 2.79	38.33	それ以外	1.27 ~ 2.79	3.00	13.20	それ以外	1.00	5.00 ~ 21.03	38.33	それ以外	5.00 ~ 5.00	3.00	13.20
5	100kN/m ² を超える	—	— ~ —	—	3mを超える	0.00 ~ 1.18	4.46	19.62	100kN/m ² を超える	—	— ~ —	—	3mを超える	10.00 ~ 20.53	4.46	19.62
	それ以外	1.00	0.00 ~ 3.15	46.94	それ以外	1.18 ~ 3.15	3.00	13.20	それ以外	1.00	5.00 ~ 20.53	46.94	それ以外	5.00 ~ 10.00	3.00	13.20
	100kN/m ² を超える		~		3mを超える	~			100kN/m ² を超える		~		3mを超える	~		
	それ以外		~		それ以外	~			それ以外		~		それ以外	~		
	100kN/m ² を超える		~		3mを超える	~			100kN/m ² を超える		~		3mを超える	~		
	それ以外		~		それ以外	~			それ以外		~		それ以外	~		
