

土砂災害防止に関する基礎調査(急傾斜地の崩壊)

表紙 概況、位置図

自然現象の種類	急傾斜地の崩壊
箇所番号	207BN197
箇所名	宇部町第24地割B
所在地	久慈市宇部町第24地割
調査機関	県北広域振興局土木部



位置図(S=1:25,000)



概況図(S=1:200,000)

急傾斜地の崩壊区域調書

様式3-1 危害のおそれのある土地、著しい危害のおそれのある土地の設定図

調査年度

2024年度

急傾斜地の位置

箇所番号


207BN197

箇所名

宇部町第24地割B

所在地

久慈市宇部町第24地割

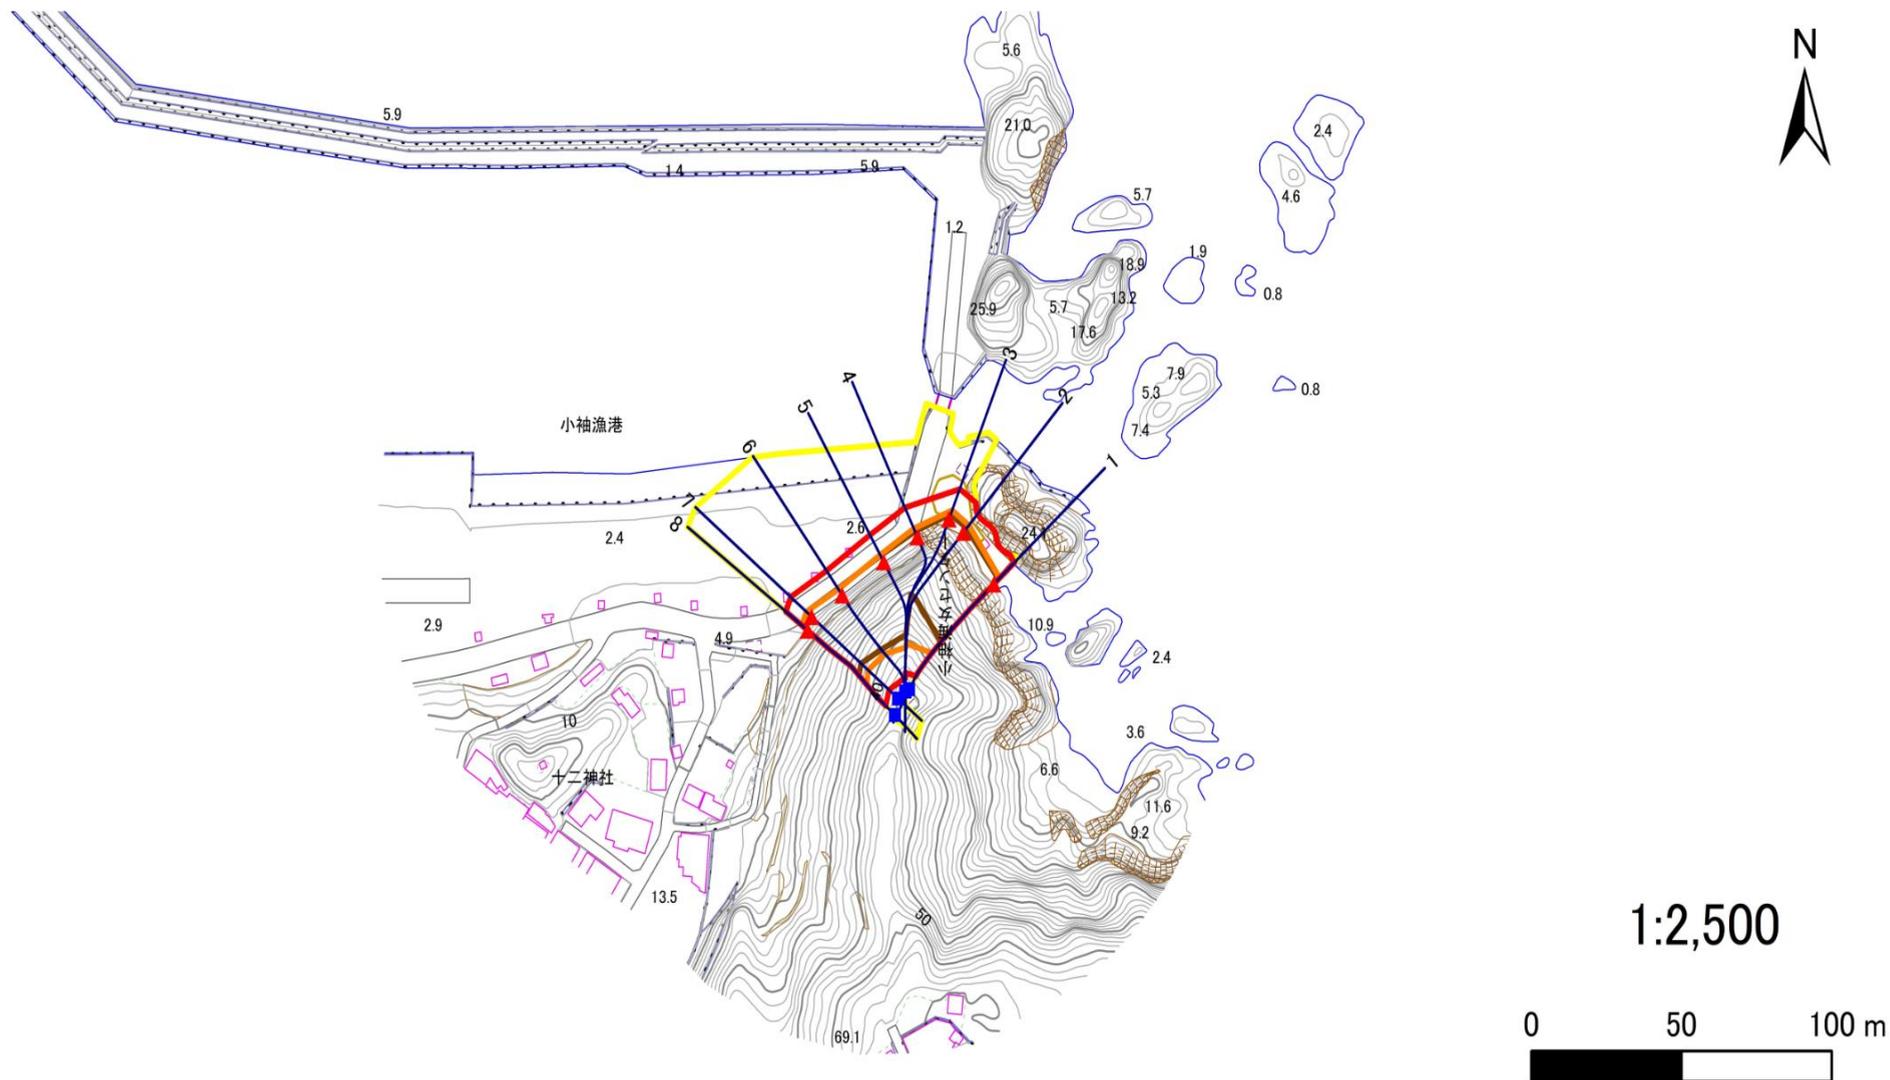

凡例

- 上端
- ▲ 下端

— 横断測線

- 危害のおそれのある土地の区域
- 著しい危害のおそれのある土地の区域

- 土石等の移動による力が100kN/m²を超える範囲
- 土石等の堆積高が3mを超える範囲

急傾斜地の崩壊区域調査

様式3-2 建築物に作用すると想定される衝撃に関する事項(1/1)

調査年度

2024年度

急傾斜地の位置		箇所番号		207BN197		箇所名		宇部町第24地割B		所在地		久慈市宇部町第24地割				
横断線 番号	急傾斜地の下端に隣接する土地								急傾斜地内							
	土石等の移動の高さと力の大きさ				土石等の堆積高さと力の大きさ				土石等の移動の高さと力の大きさ				土石等の堆積高さと力の大きさ			
	区分	高さ (m)	下端からの距離 (m)	力の大きさ (kN/m ²)	区分	下端からの水平 距離(m)	高さ (m)	力の大きさ (kN/m ²)	区分	高さ (m)	上端からの比高 (m)	力の大きさ (kN/m ²)	区分	上端からの比高 (m)	高さ (m)	力の大きさ (kN/m ²)
1	100kN/m ² を超える	1.00	0.00 ~ 2.59	146.08	3mを超える	0.00 ~ 2.10	4.32	19.02	100kN/m ² を超える	1.00	14.84 ~ 48.00	146.08	3mを超える	20.00 ~ 48.00	4.32	19.02
	それ以外	1.00	2.59 ~ 9.28	100.00	それ以外	2.10 ~ 9.28	3.00	13.20	それ以外	1.00	5.00 ~ 14.84	100.00	それ以外	5.00 ~ 20.00	3.00	13.20
2	100kN/m ² を超える	1.00	0.00 ~ 2.81	150.34	3mを超える	0.00 ~ 1.66	3.89	17.12	100kN/m ² を超える	1.00	12.67 ~ 47.20	150.34	3mを超える	25.00 ~ 47.20	3.89	17.12
	それ以外	1.00	2.81 ~ 9.50	100.00	それ以外	1.66 ~ 9.50	3.00	13.20	それ以外	1.00	5.00 ~ 12.67	100.00	それ以外	5.00 ~ 25.00	3.00	13.20
3	100kN/m ² を超える	1.00	0.00 ~ 2.78	149.79	3mを超える	0.00 ~ 1.62	3.86	16.97	100kN/m ² を超える	1.00	12.62 ~ 47.20	149.79	3mを超える	25.00 ~ 47.20	3.86	16.97
	それ以外	1.00	2.78 ~ 9.47	100.00	それ以外	1.62 ~ 9.47	3.00	13.20	それ以外	1.00	5.00 ~ 12.62	100.00	それ以外	5.00 ~ 25.00	3.00	13.20
4	100kN/m ² を超える	1.00	0.00 ~ 2.83	150.76	3mを超える	0.00 ~ 1.89	4.10	18.02	100kN/m ² を超える	1.00	13.33 ~ 47.47	150.76	3mを超える	20.00 ~ 47.47	4.10	18.02
	それ以外	1.00	2.83 ~ 9.52	100.00	それ以外	1.89 ~ 9.52	3.00	13.20	それ以外	1.00	5.00 ~ 13.33	100.00	それ以外	5.00 ~ 20.00	3.00	13.20
5	100kN/m ² を超える	1.00	0.00 ~ 2.44	143.25	3mを超える	0.00 ~ 2.17	4.40	19.36	100kN/m ² を超える	1.00	15.57 ~ 47.48	143.25	3mを超える	20.00 ~ 47.48	4.40	19.36
	それ以外	1.00	2.44 ~ 9.13	100.00	それ以外	2.17 ~ 9.13	3.00	13.20	それ以外	1.00	5.00 ~ 15.57	100.00	それ以外	5.00 ~ 20.00	3.00	13.20
6	100kN/m ² を超える	1.00	0.00 ~ 2.05	135.86	3mを超える	0.00 ~ 2.30	4.57	20.12	100kN/m ² を超える	1.00	17.67 ~ 47.06	135.86	3mを超える	20.00 ~ 47.06	4.57	20.12
	それ以外	1.00	2.05 ~ 8.73	100.00	それ以外	2.30 ~ 8.73	3.00	13.20	それ以外	1.00	5.00 ~ 17.67	100.00	それ以外	5.00 ~ 20.00	3.00	13.20
7	100kN/m ² を超える	1.00	0.00 ~ 2.29	140.46	3mを超える	0.00 ~ 2.22	4.46	19.64	100kN/m ² を超える	1.00	16.26 ~ 46.58	140.46	3mを超える	20.00 ~ 46.58	4.46	19.64
	それ以外	1.00	2.29 ~ 8.98	100.00	それ以外	2.22 ~ 8.98	3.00	13.20	それ以外	1.00	5.00 ~ 16.26	100.00	それ以外	5.00 ~ 20.00	3.00	13.20
8	100kN/m ² を超える	1.00	0.00 ~ 2.40	142.42	3mを超える	0.00 ~ 2.17	4.41	19.40	100kN/m ² を超える	1.00	15.66 ~ 46.13	142.42	3mを超える	20.00 ~ 46.13	4.41	19.40
	それ以外	1.00	2.40 ~ 9.08	100.00	それ以外	2.17 ~ 9.08	3.00	13.20	それ以外	1.00	5.00 ~ 15.66	100.00	それ以外	5.00 ~ 20.00	3.00	13.20
	100kN/m ² を超える		~		3mを超える	~			100kN/m ² を超える		~		3mを超える	~		
	それ以外		~		それ以外	~			それ以外		~		それ以外	~		
	100kN/m ² を超える		~		3mを超える	~			100kN/m ² を超える		~		3mを超える	~		
	それ以外		~		それ以外	~			それ以外		~		それ以外	~		
