



# 土砂災害防止に関する基礎調査(急傾斜地の崩壊)

表紙 概況、位置図

自然現象の種類	急傾斜地の崩壊
箇所番号	207BN274
箇所名	長内町-7
所在地	久慈市長内町第13地割
調査機関	県北広域振興局土木部

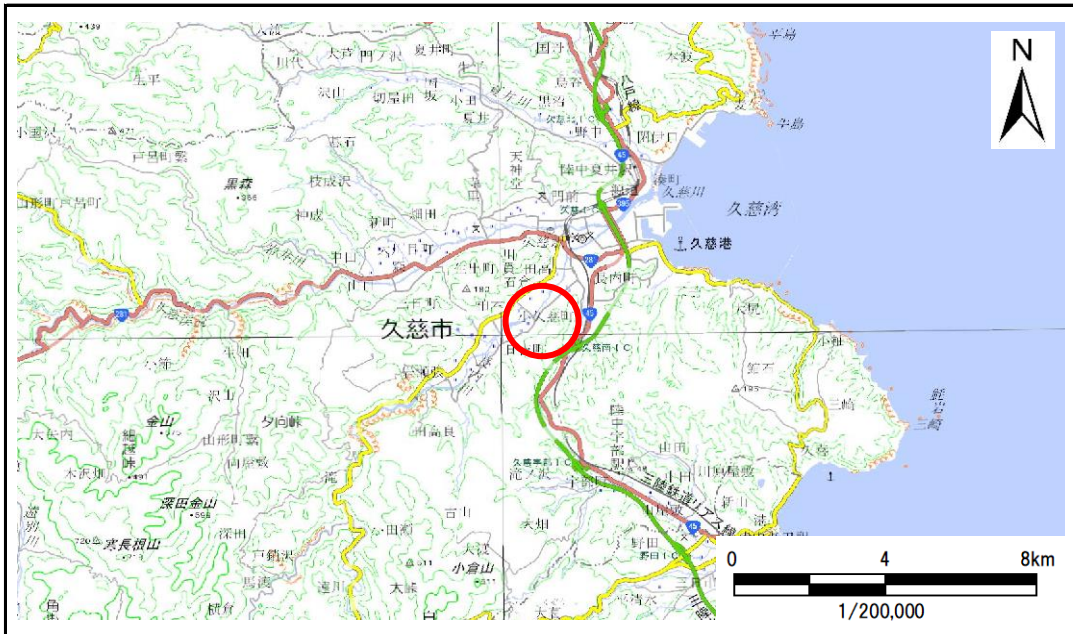

概況図(S=1:200,000)

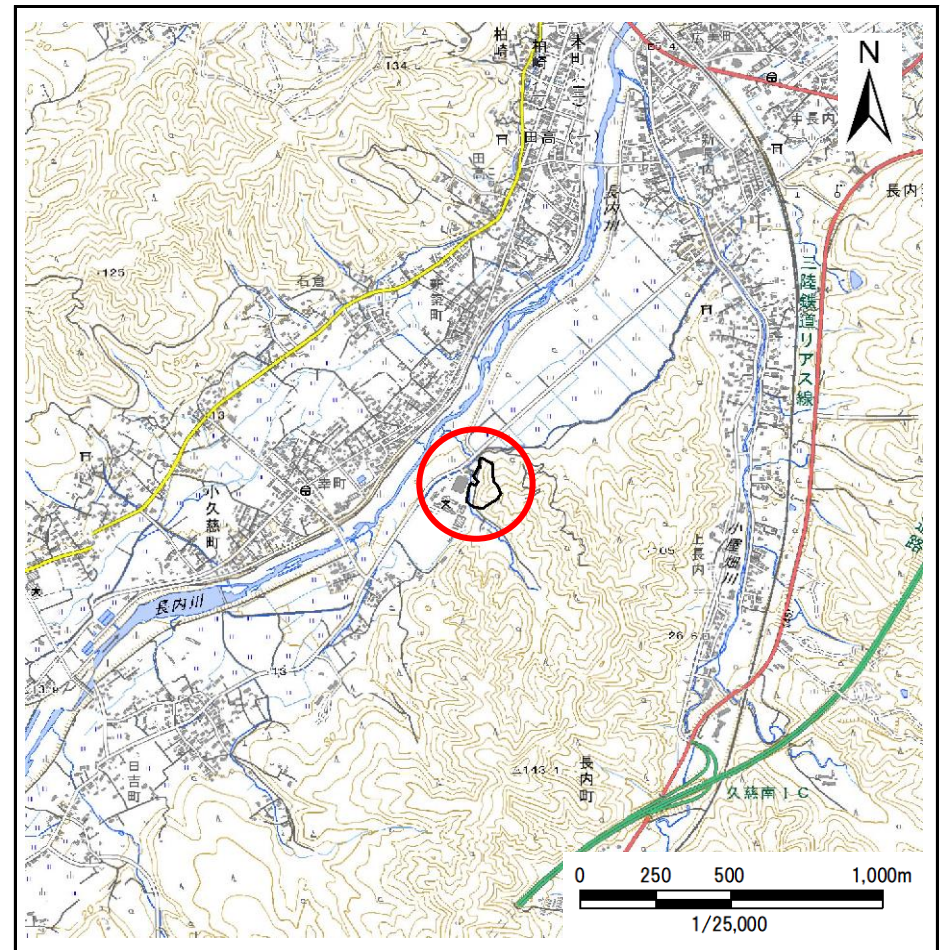

位置図(S=1:25,000)


# 急傾斜地の崩壊区域調査

様式3-1 危害のおそれのある土地、著しい危害のおそれのある土地の設定図

調査年度

令和5年度

急傾斜地の位置	箇所番号	207BN274	箇所名	長内町-7	所在地	久慈市長内町第13地割
---------	------	----------	-----	-------	-----	-------------

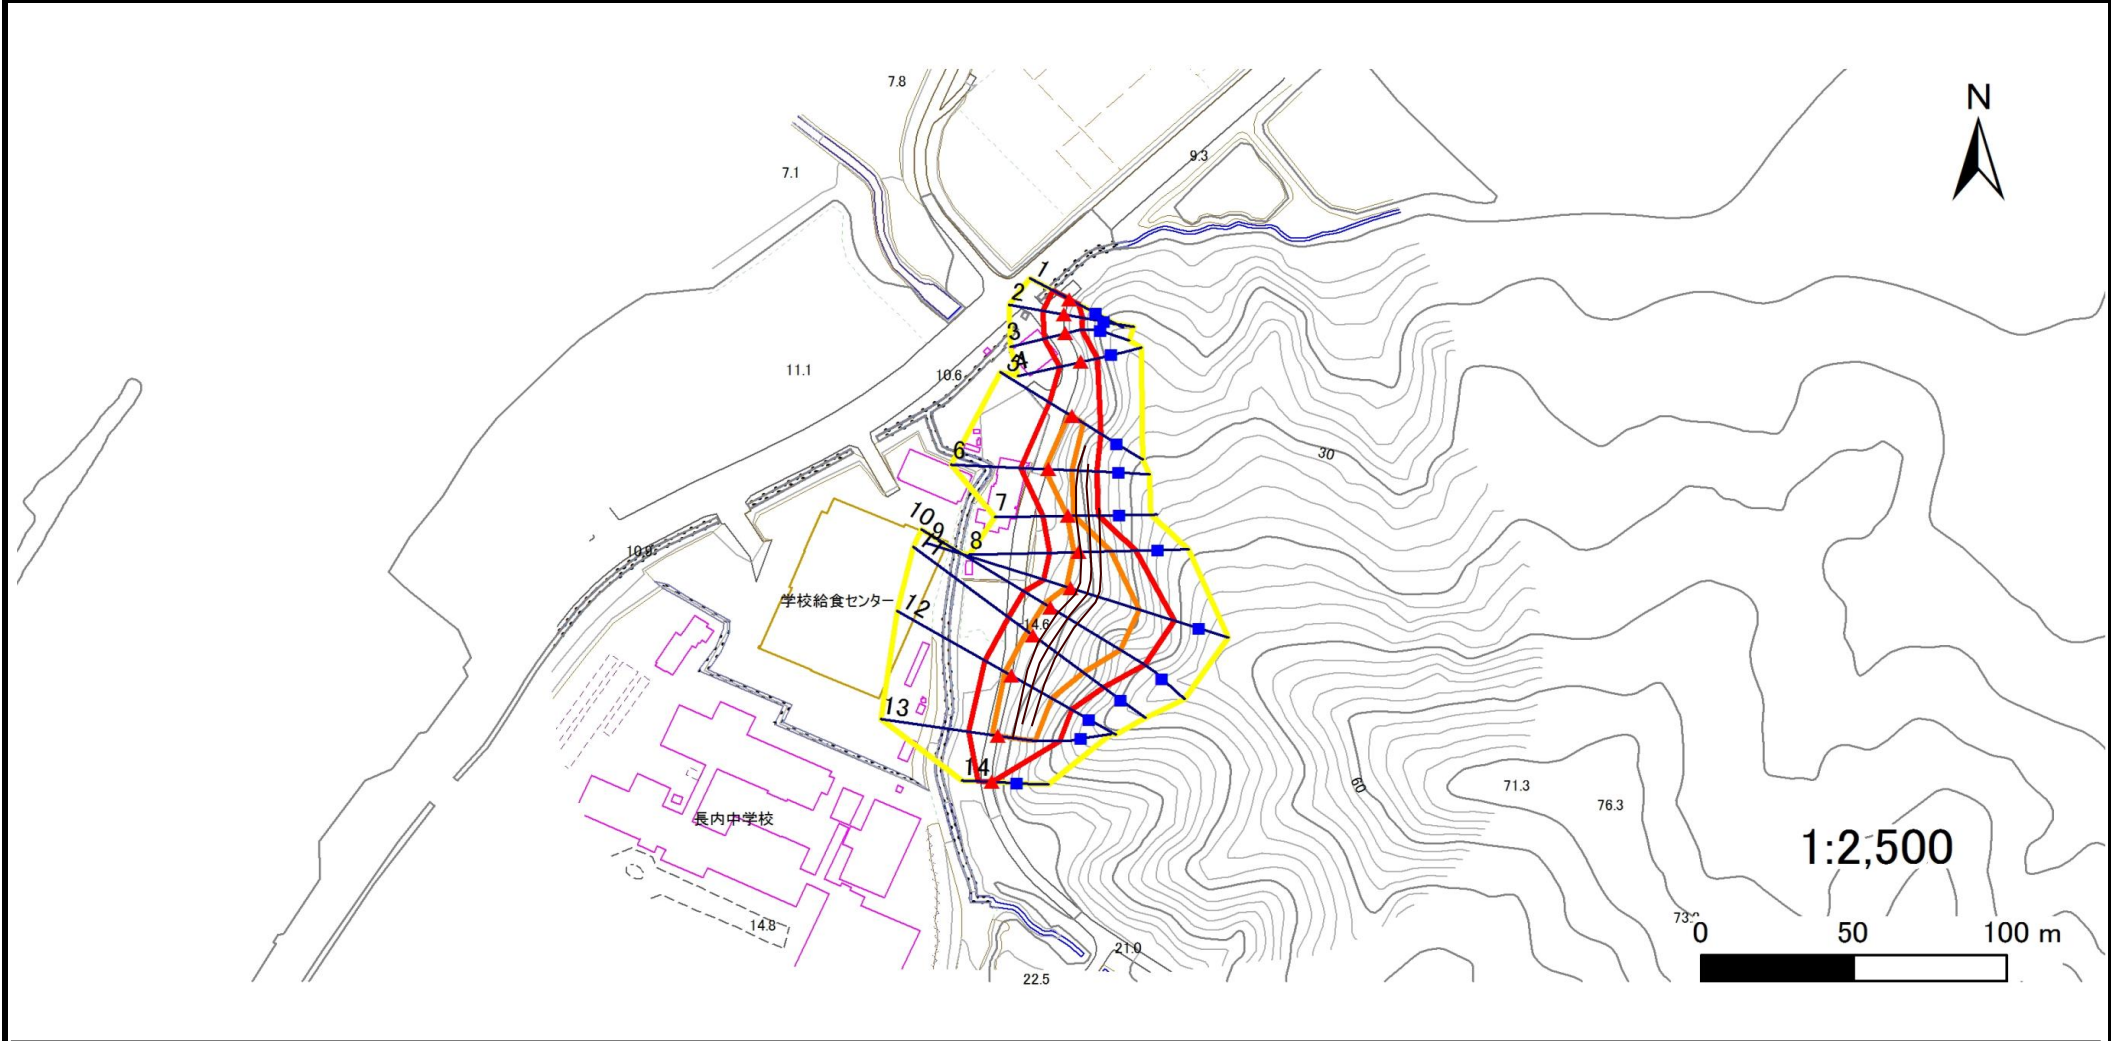

- |    |      |        |                     |  |
|----|------|--------|---------------------|--|
| 凡例 | ■ 上端 | — 横断測線 | ■ 危害のおそれのある土地の区域    | ■ 土石等の移動による力が100kN/m <sup>2</sup> を超える範囲 |
|    | ▲ 下端 |        | ■ 著しい危害のおそれのある土地の区域 | ■ 土石等の堆積高が3mを超える範囲                       |



## 急傾斜地の崩壊区域調書

様式3-2 建築物に作用すると想定される衝撃に関する事項(1/1)

調査年度	令和5年度
------	-------

急傾斜地の位置		207BN274			箇所名		長内町-7		所在地		久慈市長内町第13地割					
横断 測線 番号	急傾斜地の下端に隣接する土地								急傾斜地内							
	土石等の移動の高さと力の大きさ				土石等の堆積高さと力の大きさ				土石等の移動の高さと力の大きさ				土石等の堆積高さと力の大きさ			
	区分	高さ (m)	下端からの距離 (m)	力の大きさ (kN/m <sup>2</sup> )	区分	下端からの水平 距離(m)	高さ (m)	力の大きさ (kN/m <sup>2</sup> )	区分	高さ (m)	上端からの比高 (m)	力の大きさ (kN/m <sup>2</sup> )	区分	上端からの比高 (m)	高さ (m)	力の大きさ (kN/m <sup>2</sup> )
1	100kN/m <sup>2</sup> を超える	—	— ~ —	—	3mを超える	— ~ —	—	—	100kN/m <sup>2</sup> を超える	—	— ~ —	—	3mを超える	— ~ —	—	—
	それ以外	1.00	0.00 ~ 6.38	80.28	それ以外	0.00 ~ 6.38	1.72	9.22	それ以外	1.00	5.00 ~ 7.50	80.28	それ以外	5.00 ~ 7.50	1.72	9.22
2	100kN/m <sup>2</sup> を超える	—	— ~ —	—	3mを超える	— ~ —	—	—	100kN/m <sup>2</sup> を超える	—	— ~ —	—	3mを超える	— ~ —	—	—
	それ以外	1.00	0.00 ~ 7.18	91.25	それ以外	0.00 ~ 0.00	1.66	8.89	それ以外	1.00	5.00 ~ 9.18	91.25	それ以外	5.00 ~ 9.18	1.66	8.89
3	100kN/m <sup>2</sup> を超える	—	— ~ —	—	3mを超える	— ~ —	—	—	100kN/m <sup>2</sup> を超える	—	— ~ —	—	3mを超える	— ~ —	—	—
	それ以外	1.00	0.00 ~ 7.25	92.36	それ以外	0.00 ~ 7.25	1.76	9.44	それ以外	1.00	5.00 ~ 9.30	92.36	それ以外	5.00 ~ 9.30	1.76	9.44
4	100kN/m <sup>2</sup> を超える	—	— ~ —	—	3mを超える	— ~ —	—	—	100kN/m <sup>2</sup> を超える	—	— ~ —	—	3mを超える	— ~ —	—	—
	それ以外	1.00	0.00 ~ 7.29	92.88	それ以外	0.00 ~ 7.29	2.49	13.32	それ以外	1.00	5.00 ~ 10.62	92.88	それ以外	5.00 ~ 10.62	2.49	13.32
5	100kN/m <sup>2</sup> を超える	1.00	0.00 ~ 1.13	116.99	3mを超える	— ~ —	—	—	100kN/m <sup>2</sup> を超える	1.00	10.55 ~ 14.00	116.99	3mを超える	— ~ —	—	—
	それ以外	1.00	1.13 ~ 8.91	100.00	それ以外	0.00 ~ 8.91	2.24	11.99	それ以外	1.00	5.00 ~ 10.55	100.00	それ以外	5.00 ~ 14.00	2.24	11.99
6	100kN/m <sup>2</sup> を超える	1.00	0.00 ~ 1.44	121.86	3mを超える	— ~ —	—	—	100kN/m <sup>2</sup> を超える	1.00	10.73 ~ 16.00	121.86	3mを超える	— ~ —	—	—
	それ以外	1.00	1.44 ~ 9.22	100.00	それ以外	0.00 ~ 9.22	2.25	12.04	それ以外	1.00	5.00 ~ 10.73	100.00	それ以外	5.00 ~ 16.00	2.25	12.04
7	100kN/m <sup>2</sup> を超える	1.00	0.00 ~ 0.45	106.72	3mを超える	— ~ —	—	—	100kN/m <sup>2</sup> を超える	1.00	10.67 ~ 12.00	106.72	3mを超える	— ~ —	—	—
	それ以外	1.00	0.45 ~ 8.24	100.00	それ以外	0.00 ~ 8.24	2.12	11.37	それ以外	1.00	5.00 ~ 10.67	100.00	それ以外	5.00 ~ 12.00	2.12	11.37
8	100kN/m <sup>2</sup> を超える	1.00	0.00 ~ 1.78	127.34	3mを超える	— ~ —	—	—	100kN/m <sup>2</sup> を超える	1.00	10.75 ~ 17.98	127.34	3mを超える	— ~ —	—	—
	それ以外	1.00	1.78 ~ 9.57	100.00	それ以外	0.00 ~ 9.57	2.24	12.01	それ以外	1.00	5.00 ~ 10.75	100.00	それ以外	5.00 ~ 17.98	2.24	12.01
9	100kN/m <sup>2</sup> を超える	1.00	0.00 ~ 1.81	127.82	3mを超える	— ~ —	—	—	100kN/m <sup>2</sup> を超える	1.00	12.23 ~ 26.01	127.82	3mを超える	— ~ —	—	—
	それ以外	1.00	1.81 ~ 9.60	100.00	それ以外	0.00 ~ 9.60	2.70	14.42	それ以外	1.00	5.00 ~ 12.23	100.00	それ以外	5.00 ~ 26.01	2.70	14.42
10	100kN/m <sup>2</sup> を超える	1.00	0.00 ~ 2.54	139.89	3mを超える	— ~ —	—	—	100kN/m <sup>2</sup> を超える	1.00	11.10 ~ 28.71	139.89	3mを超える	— ~ —	—	—
	それ以外	1.00	2.54 ~ 10.33	100.00	それ以外	0.00 ~ 10.33	2.81	15.05	それ以外	1.00	5.00 ~ 11.10	100.00	それ以外	5.00 ~ 28.71	2.81	15.05
11	100kN/m <sup>2</sup> を超える	1.00	0.00 ~ 2.54	139.82	3mを超える	— ~ —	—	—	100kN/m <sup>2</sup> を超える	1.00	10.79 ~ 24.84	139.82	3mを超える	— ~ —	—	—
	それ以外	1.00	2.54 ~ 10.32	100.00	それ以外	0.00 ~ 10.32	2.59	13.83	それ以外	1.00	5.00 ~ 10.79	100.00	それ以外	5.00 ~ 24.84	2.59	13.83
12	100kN/m <sup>2</sup> を超える	1.00	0.00 ~ 2.46	138.54	3mを超える	— ~ —	—	—	100kN/m <sup>2</sup> を超える	1.00	10.57 ~ 21.77	138.54	3mを超える	— ~ —	—	—
	それ以外	1.00	2.46 ~ 10.25	100.00	それ以外	0.00 ~ 10.25	2.66	14.26	それ以外	1.00	5.00 ~ 10.57	100.00	それ以外	5.00 ~ 21.77	2.66	14.26
13	100kN/m <sup>2</sup> を超える	1.00	0.00 ~ 2.06	131.90	3mを超える	— ~ —	—	—	100kN/m <sup>2</sup> を超える	1.00	10.66 ~ 19.37	131.90	3mを超える	— ~ —	—	—
	それ以外	1.00	2.06 ~ 9.85	100.00	それ以外	0.00 ~ 9.85	2.27	12.14	それ以外	1.00	5.00 ~ 10.66	100.00	それ以外	5.00 ~ 19.37	2.27	12.14
14	100kN/m <sup>2</sup> を超える	—	— ~ —	—	3mを超える	— ~ —	—	—	100kN/m <sup>2</sup> を超える	—	— ~ —	—	3mを超える	— ~ —	—	—
	それ以外	1.00	0.00 ~ 4.62	57.58	それ以外	0.00 ~ 0.00	1.56	8.35	それ以外	1.00	5.00 ~ 5.00	57.58	それ以外	5.00 ~ 5.00	1.56	8.35
	100kN/m <sup>2</sup> を超える		~		3mを超える	~			100kN/m <sup>2</sup> を超える		~		3mを超える	~		
	それ以外		~		それ以外	~			それ以外		~		それ以外	~		