



土砂災害防止に関する基礎調査(急傾斜地の崩壊)

表紙 概況、位置図

自然現象の種類	急傾斜地の崩壊
箇所番号	506BN5025
箇所名	伊保内第1地割
所在地	九戸郡九戸村大字伊保内第1地割
調査機関	岩手県県北広域振興局土木部 二戸土木センター

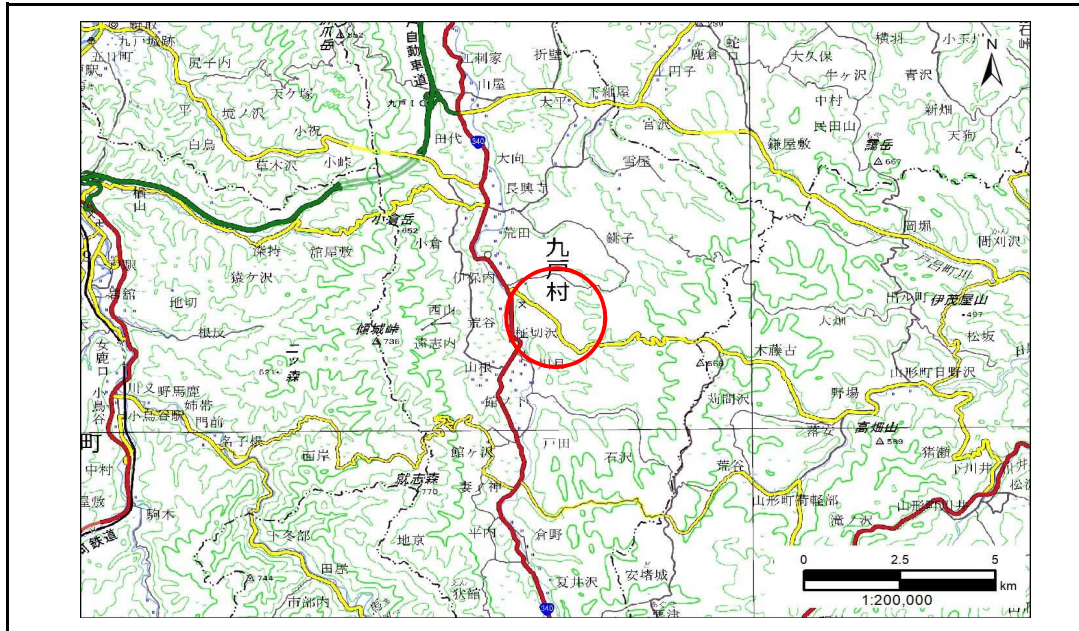

概況図(S=1:200,000)

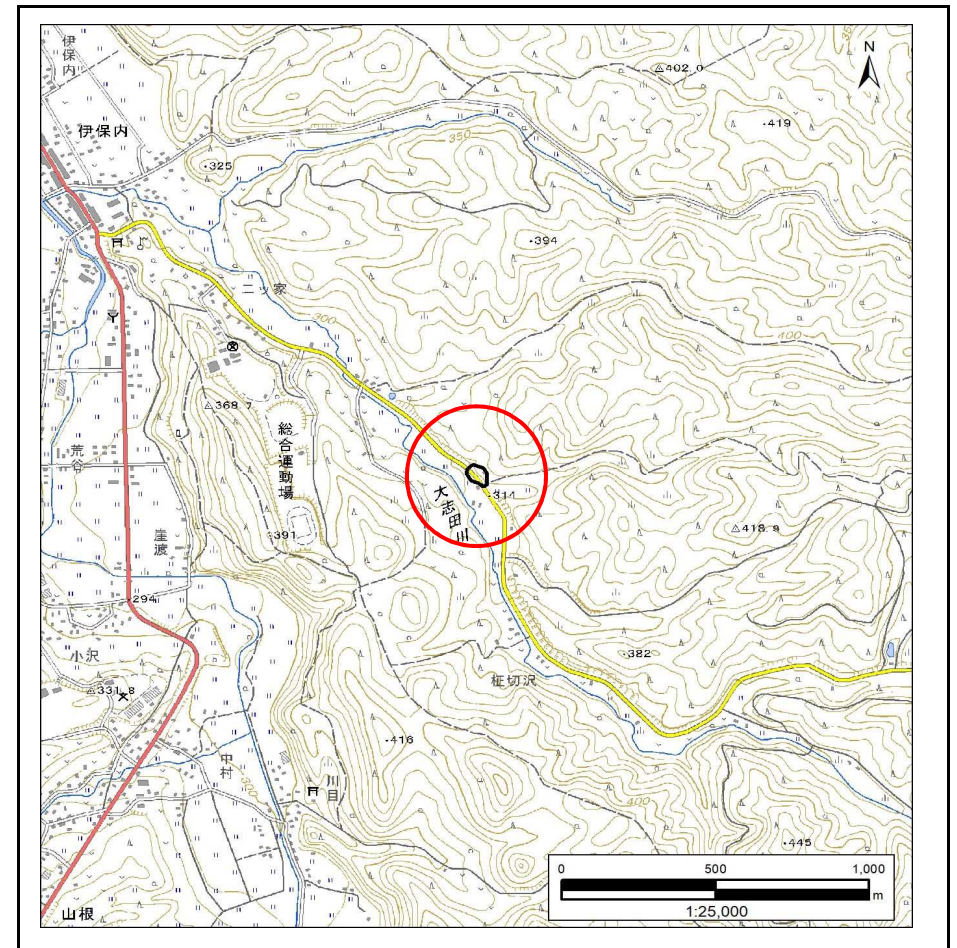

位置図(S=1:25,000)

急傾斜地の崩壊区域調書

様式3-1 危害のおそれのある土地、著しい危害のおそれのある土地の設定図

調査年度

2023年度

急傾斜地の位置

箇所番号


506BN5025

箇所名

伊保内第1地割

所在地

九戸郡九戸村大字伊保内第1地割

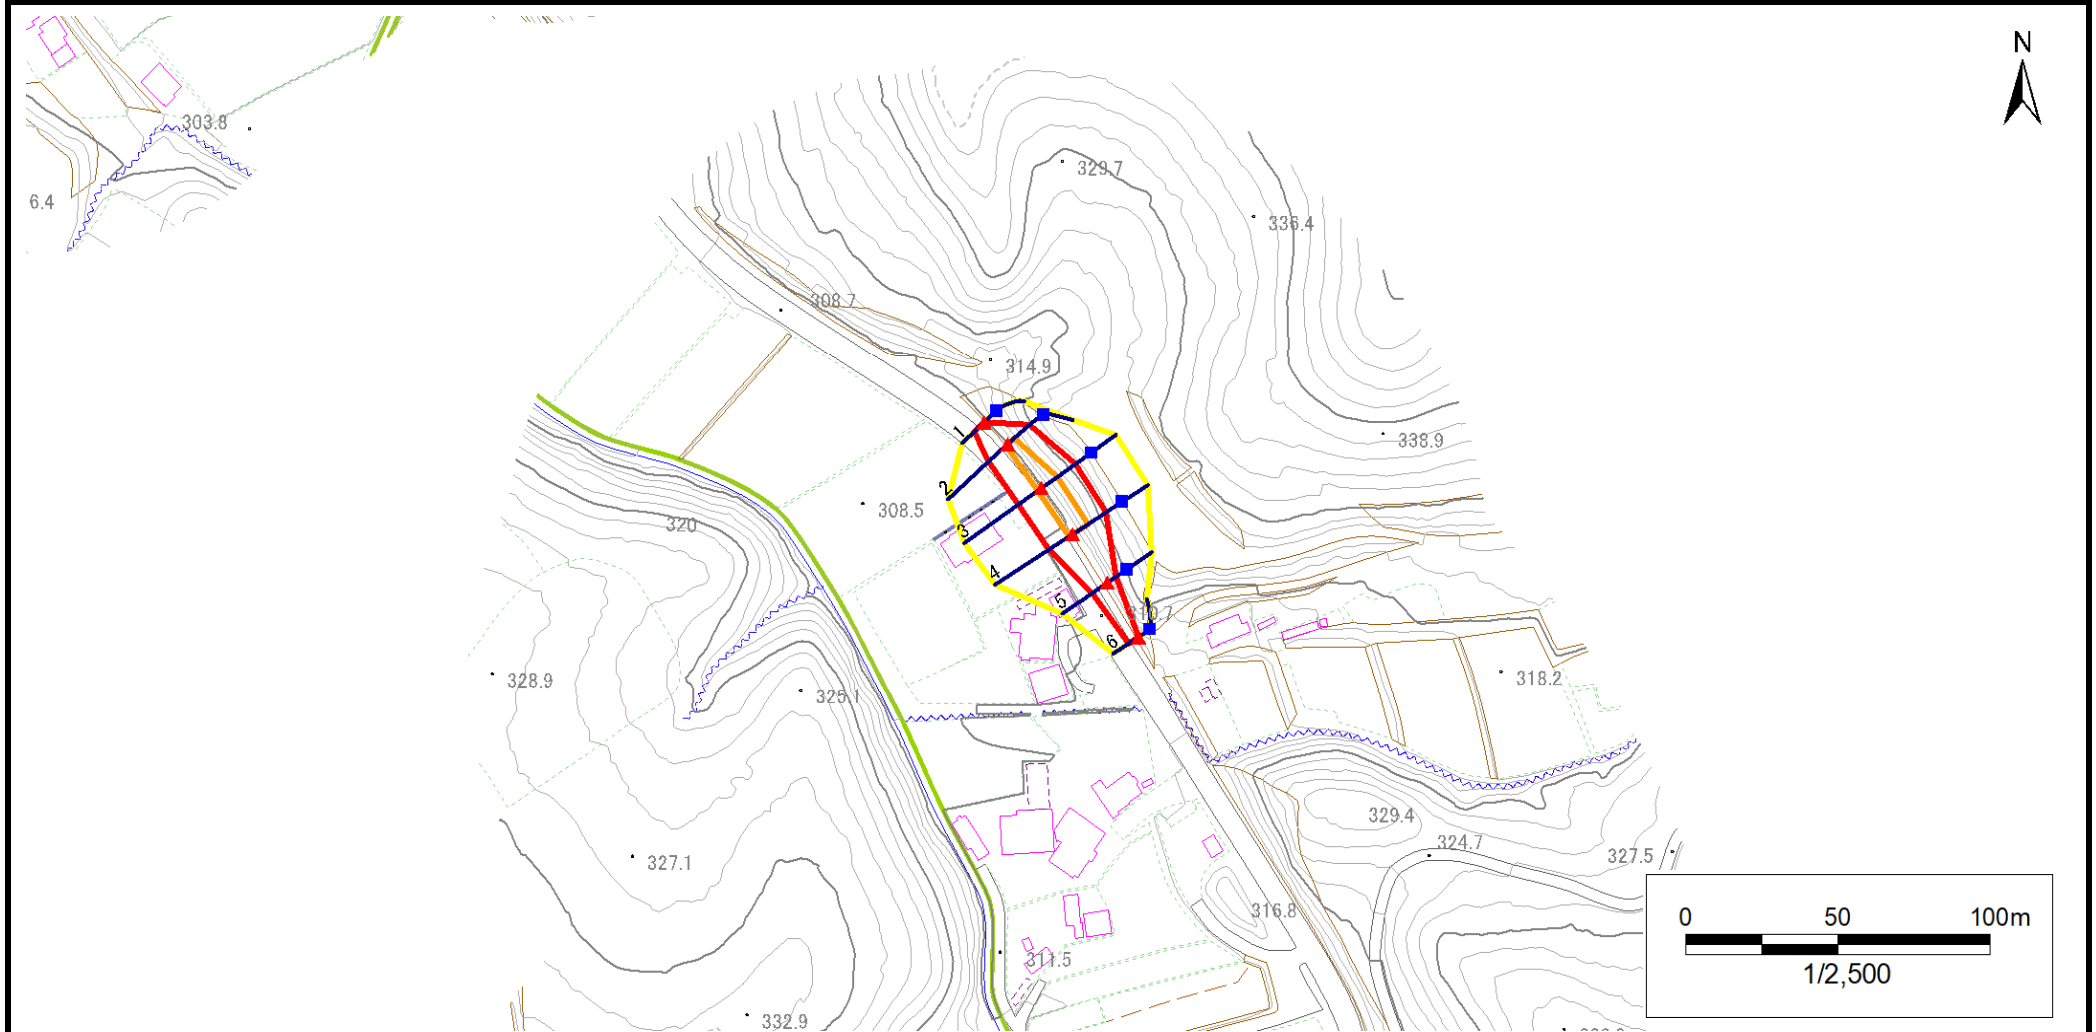

凡例

■ 上端
▲ 下端

— 横断測線

■ 危険のおそれのある土地の区域
■ 著しい危険のおそれのある土地の区域

■ 土石等の移動による力が100kN/m²を超える範囲
■ 土石等の堆積高が3mを超える範囲

急傾斜地の崩壊区域調書

様式3-1 危害のおそれのある土地、著しい危害のおそれのある土地の設定図

調査年度

2023年度

急傾斜地の位置

箇所番号


506BN5025

箇所名

伊保内第1地割

所在地

九戸郡九戸村大字伊保内第1地割

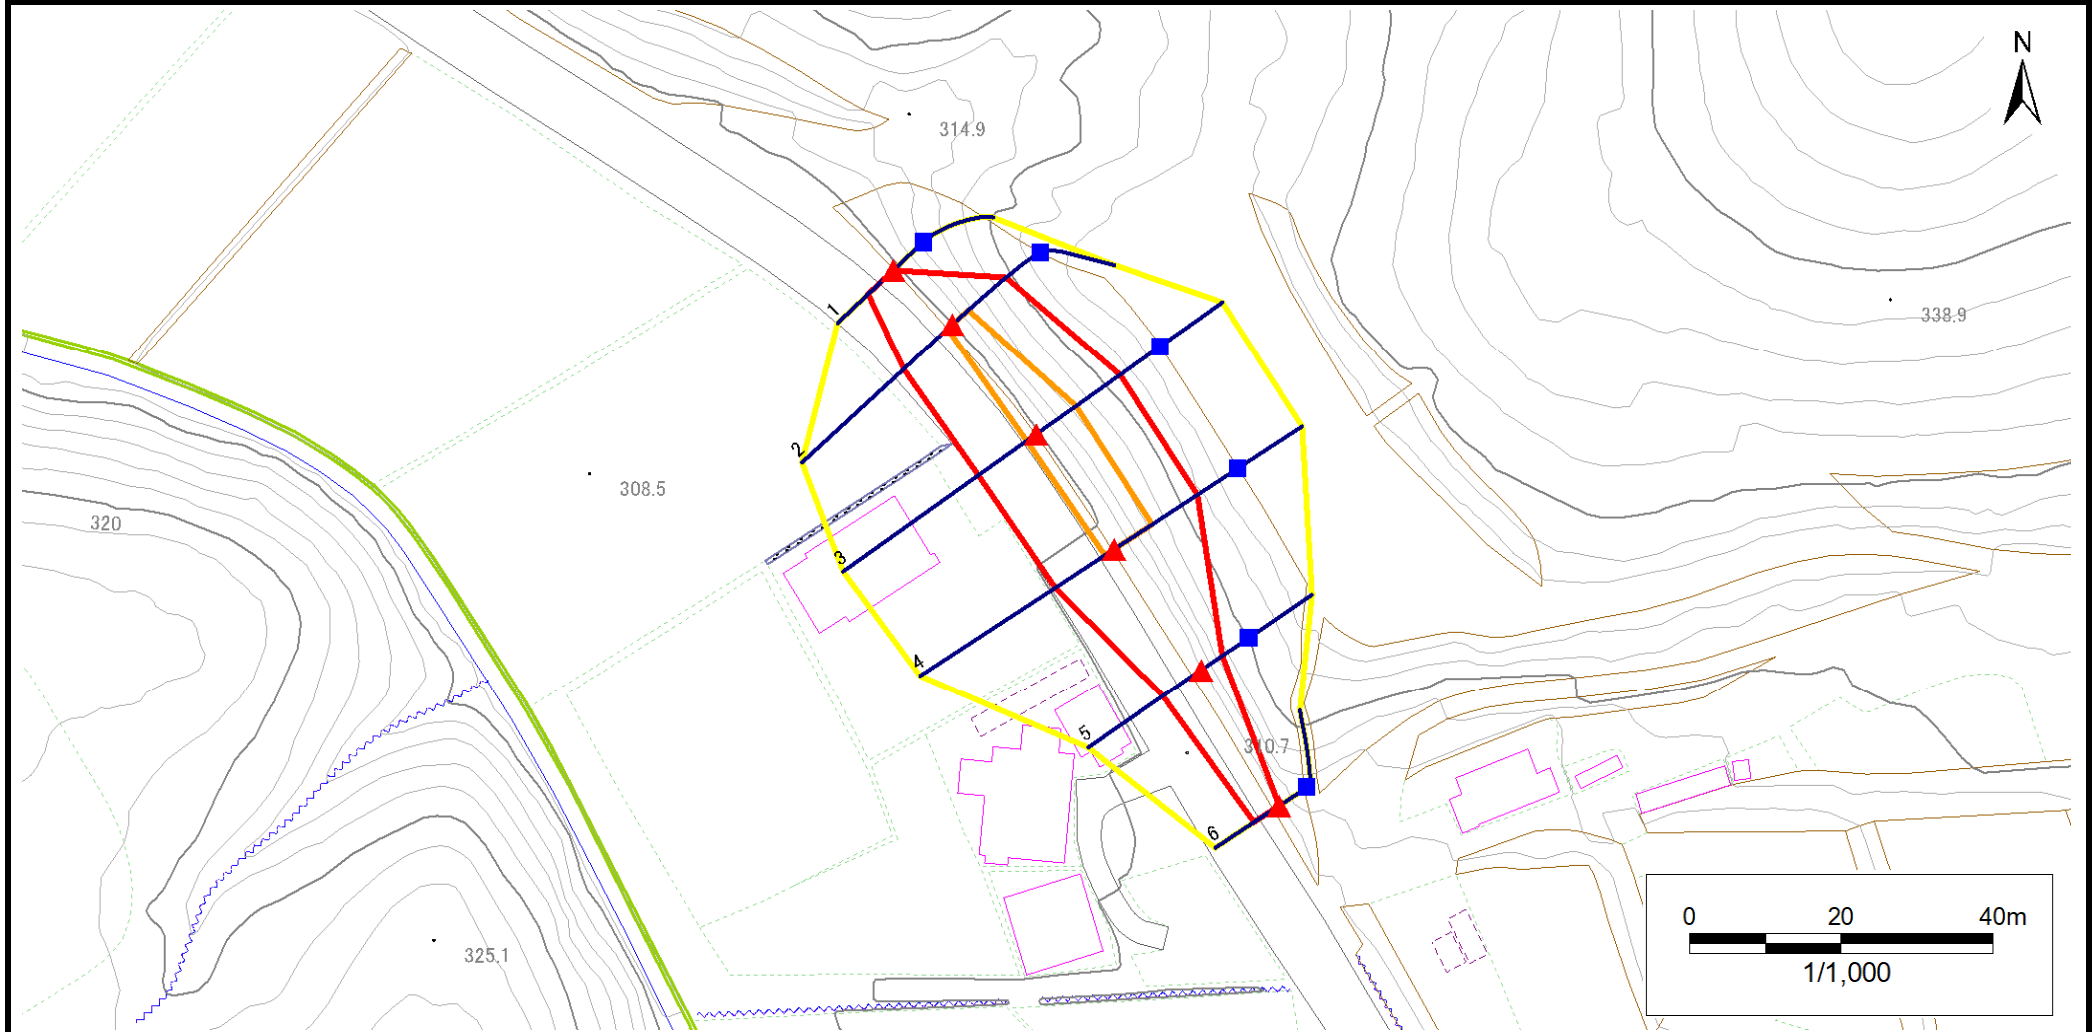

凡例

■ 上端
▲ 下端

— 横断測線

— 危険のおそれのある土地の区域
— 著しい危険のおそれのある土地の区域

— 土石等の移動による力が100kN/m²を超える範囲
— 土石等の堆積高が3mを超える範囲

— 土石等の移動による力が100kN/m²を超える範囲
— 土石等の堆積高が3mを超える範囲

土石等の移動による力が100kN/m²を超える範囲
土石等の堆積高が3mを超える範囲

急傾斜地の崩壊区域調書

様式3-2 建築物に作用すると想定される衝撃に関する事項(1/1)

調査年度	2023年度
------	--------

急傾斜地の位置		箇所番号		506BN5025		箇所名		伊保内第1地割		所在地		九戸郡九戸村大字伊保内第1地割					
横断 測線 番号	急傾斜地の下端に隣接する土地								急傾斜地内								
	土石等の移動の高さと力の大きさ				土石等の堆積高さと力の大きさ				土石等の移動の高さと力の大きさ				土石等の堆積高さと力の大きさ				
	区 分	高さ (m)	下端からの距離 (m)	力の大きさ (kN/㎡)	区 分	下端からの水平 距離(m)	高さ (m)	力の大きさ (kN/㎡)	区 分	高さ (m)	上端からの比高 (m)	力の大きさ (kN/㎡)	区 分	上端からの比高 (m)	高さ (m)	力の大きさ (kN/㎡)	
1	100kN/㎡を超える	—	— ～ —	—	3mを超える	— ～ —	—	—	100kN/㎡を超える	—	— ～ —	—	3mを超える	— ～ —	—	—	
	それ以外	1.00	0.00 ～ 4.52	56.35	それ以外	0.00 ～ 4.52	1.91	9.67	それ以外	1.00	5.00 ～ 5.00	56.35	それ以外	5.00 ～ 5.00	1.91	9.67	
2	100kN/㎡を超える	1.00	0.00 ～ 0.85	112.70	3mを超える	— ～ —	—	—	100kN/㎡を超える	1.00	10.86 ～ 13.35	112.70	3mを超える	— ～ —	—	—	
	それ以外	1.00	0.85 ～ 8.63	100.00	それ以外	0.00 ～ 8.63	2.32	11.73	それ以外	1.00	5.00 ～ 10.86	100.00	それ以外	5.00 ～ 13.35	2.32	11.73	
3	100kN/㎡を超える	1.00	0.00 ～ 1.50	122.79	3mを超える	— ～ —	—	—	100kN/㎡を超える	1.00	10.53 ～ 15.52	122.79	3mを超える	— ～ —	—	—	
	それ以外	1.00	1.50 ～ 9.28	100.00	それ以外	0.00 ～ 9.28	2.38	12.02	それ以外	1.00	5.00 ～ 10.53	100.00	それ以外	5.00 ～ 15.52	2.38	12.02	
4	100kN/㎡を超える	1.00	0.00 ～ 1.43	121.71	3mを超える	— ～ —	—	—	100kN/㎡を超える	1.00	10.53 ～ 15.21	121.71	3mを超える	— ～ —	—	—	
	それ以外	1.00	1.43 ～ 9.21	100.00	それ以外	0.00 ～ 9.21	2.39	12.05	それ以外	1.00	5.00 ～ 10.53	100.00	それ以外	5.00 ～ 15.21	2.39	12.05	
5	100kN/㎡を超える	—	— ～ —	—	3mを超える	— ～ —	—	—	100kN/㎡を超える	—	— ～ —	—	3mを超える	— ～ —	—	—	
	それ以外	1.00	0.00 ～ 6.06	76.02	それ以外	0.00 ～ 6.06	2.12	10.70	それ以外	1.00	5.00 ～ 9.00	76.02	それ以外	5.00 ～ 9.00	2.12	10.70	
6	100kN/㎡を超える	—	— ～ —	—	3mを超える	— ～ —	—	—	100kN/㎡を超える	—	— ～ —	—	3mを超える	— ～ —	—	—	
	それ以外	1.00	0.00 ～ 3.98	49.89	それ以外	0.00 ～ 3.98	2.08	10.52	それ以外	1.00	5.00 ～ 5.00	49.89	それ以外	5.00 ～ 5.00	2.08	10.52	
	100kN/㎡を超える		～		3mを超える	～			100kN/㎡を超える		～		3mを超える	～			
	それ以外		～		それ以外	～			それ以外		～		それ以外	～			
	100kN/㎡を超える		～		3mを超える	～			100kN/㎡を超える		～		3mを超える	～			
	それ以外		～		それ以外	～			それ以外		～		それ以外	～			
