



土砂災害防止に関する基礎調査(急傾斜地の崩壊)

表紙 概況、位置図

自然現象の種類	急傾斜地の崩壊
箇所番号	506BN5027
箇所名	伊保内第1地割A
所在地	九戸郡九戸村大字伊保内第1地割
調査機関	岩手県県北広域振興局土木部 二戸土木センター

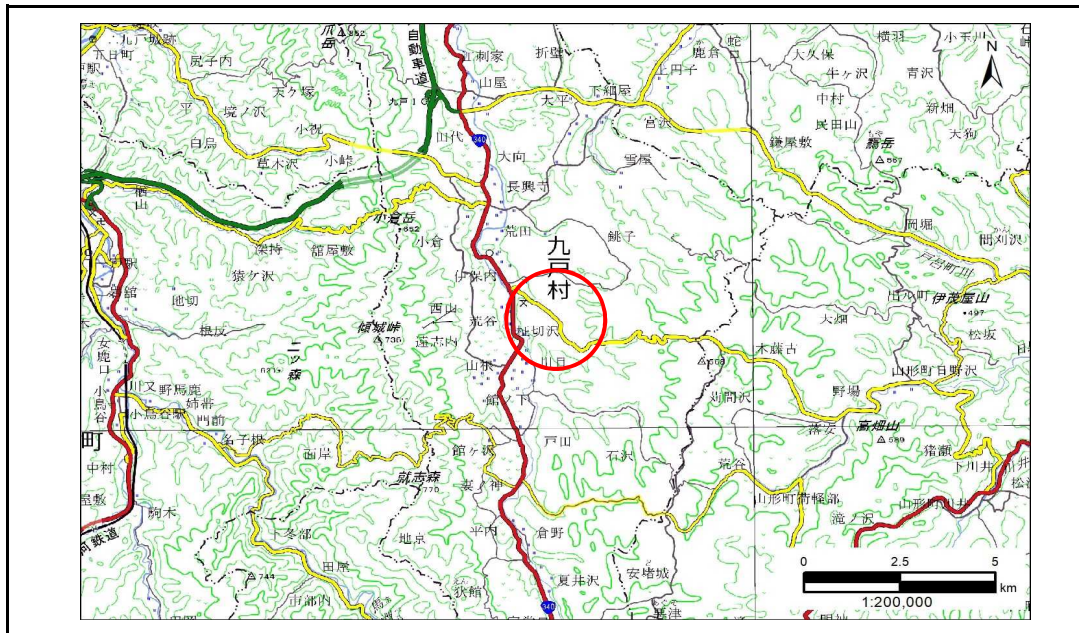

概況図(S=1:200,000)

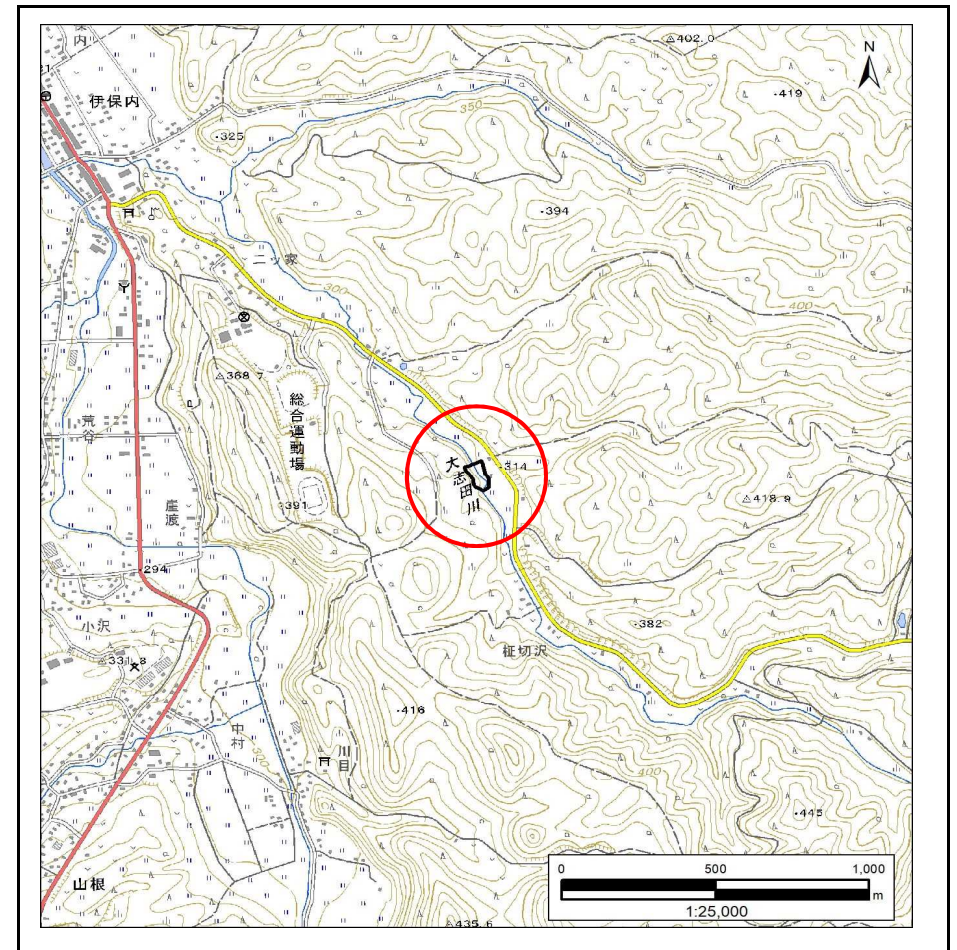

位置図(S=1:25,000)

急傾斜地の崩壊区域調書

様式3-1 危害のおそれのある土地、著しい危害のおそれのある土地の設定図

調査年度

2023年度

急傾斜地の位置

箇所番号


506BN5027

箇所名

伊保内第1地割A

所在地

九戸郡九戸村大字伊保内第1地割

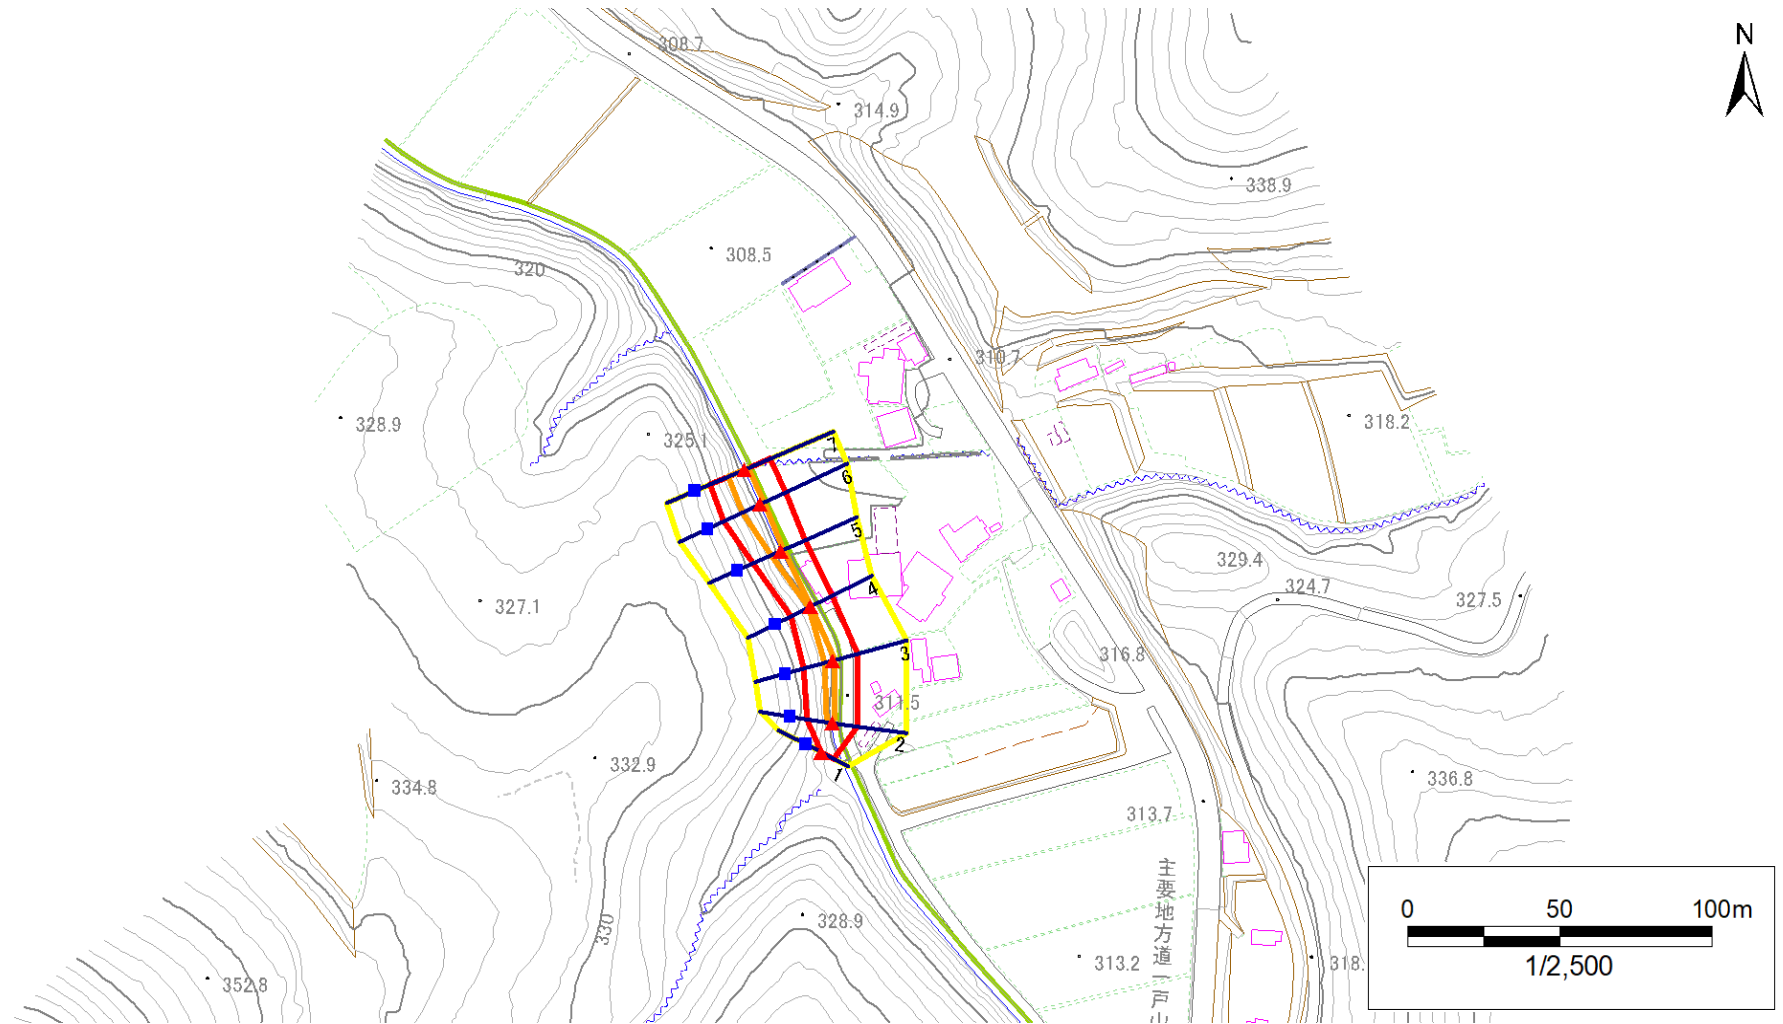

凡例

■ 上端
▲ 下端

— 横断測線

□ 危害のおそれのある土地の区域
□ 著しい危害のおそれのある土地の区域

□ 土石等の移動による力が 100kN/m^2 を超える範囲
□ 土石等の堆積高が 3m を超える範囲

□ 土石等の移動による力が 100kN/m^2 を超える範囲
□ 土石等の堆積高が 3m を超える範囲

□ 土石等の移動による力が 100kN/m^2 を超える範囲
□ 土石等の堆積高が 3m を超える範囲

急傾斜地の崩壊区域調書

様式3-2 建築物に作用すると想定される衝撃に関する事項(1/1)

調査年度 2023年度

急傾斜地の位置		箇所番号			506BN5027			箇所名		伊保内第1地割A		所在地		九戸郡九戸村大字伊保内第1地割			
横断 測線 番号	急傾斜地の下端に隣接する土地									急傾斜地内							
	土石等の移動の高さと力の大きさ				土石等の堆積高さと力の大きさ				土石等の移動の高さと力の大きさ				土石等の堆積高さと力の大きさ				
	区 分	高さ (m)	下端からの距離 (m)	力の大きさ (kN/㎡)	区 分	下端からの水平 距離(m)	高さ (m)	力の大きさ (kN/㎡)	区 分	高さ (m)	上端からの比高 (m)	力の大きさ (kN/㎡)	区 分	上端からの比高 (m)	高さ (m)	力の大きさ (kN/㎡)	
1	100kN/㎡を超える	—	— ～ —	—	3mを超える	— ～ —	—	—	100kN/㎡を超える	—	— ～ —	—	3mを超える	— ～ —	—	—	
	それ以外	1.00	0.00 ～ 4.64	57.89	それ以外	0.00 ～ 4.64	1.86	9.38	それ以外	1.00	5.00 ～ 5.00	57.89	それ以外	5.00 ～ 5.00	1.86	9.38	
2	100kN/㎡を超える	1.00	0.00 ～ 0.59	108.77	3mを超える	— ～ —	—	—	100kN/㎡を超える	1.00	10.81 ～ 12.46	108.77	3mを超える	— ～ —	—	—	
	それ以外	1.00	0.59 ～ 8.38	100.00	それ以外	0.00 ～ 8.38	2.31	11.67	それ以外	1.00	5.00 ～ 10.81	100.00	それ以外	5.00 ～ 12.46	2.31	11.67	
3	100kN/㎡を超える	1.00	0.00 ～ 0.75	111.24	3mを超える	— ～ —	—	—	100kN/㎡を超える	1.00	10.53 ～ 12.71	111.24	3mを超える	— ～ —	—	—	
	それ以外	1.00	0.75 ～ 8.54	100.00	それ以外	0.00 ～ 8.54	2.19	11.07	それ以外	1.00	5.00 ～ 10.53	100.00	それ以外	5.00 ～ 12.71	2.19	11.07	
4	100kN/㎡を超える	1.00	0.00 ～ 0.20	102.90	3mを超える	— ～ —	—	—	100kN/㎡を超える	1.00	10.78 ～ 11.30	102.90	3mを超える	— ～ —	—	—	
	それ以外	1.00	0.20 ～ 7.98	100.00	それ以外	0.00 ～ 7.98	2.30	11.64	それ以外	1.00	5.00 ～ 10.78	100.00	それ以外	5.00 ～ 11.30	2.30	11.64	
5	100kN/㎡を超える	1.00	0.00 ～ 0.99	114.83	3mを超える	— ～ —	—	—	100kN/㎡を超える	1.00	10.80 ～ 13.75	114.83	3mを超える	— ～ —	—	—	
	それ以外	1.00	0.99 ～ 8.77	100.00	それ以外	0.00 ～ 8.77	2.31	11.66	それ以外	1.00	5.00 ～ 10.80	100.00	それ以外	5.00 ～ 13.75	2.31	11.66	
6	100kN/㎡を超える	1.00	0.00 ～ 1.58	124.18	3mを超える	— ～ —	—	—	100kN/㎡を超える	1.00	10.62 ～ 15.87	124.18	3mを超える	— ～ —	—	—	
	それ以外	1.00	1.58 ～ 9.37	100.00	それ以外	0.00 ～ 9.37	2.45	12.38	それ以外	1.00	5.00 ～ 10.62	100.00	それ以外	5.00 ～ 15.87	2.45	12.38	
7	100kN/㎡を超える	1.00	0.00 ～ 1.54	123.42	3mを超える	— ～ —	—	—	100kN/㎡を超える	1.00	10.89 ～ 15.98	123.42	3mを超える	— ～ —	—	—	
	それ以外	1.00	1.54 ～ 9.32	100.00	それ以外	0.00 ～ 9.32	2.53	12.77	それ以外	1.00	5.00 ～ 10.89	100.00	それ以外	5.00 ～ 15.98	2.53	12.77	
	100kN/㎡を超える		～		3mを超える	～			100kN/㎡を超える		～		3mを超える	～			
	それ以外		～		それ以外	～			それ以外		～		それ以外	～			
	100kN/㎡を超える		～		3mを超える	～			100kN/㎡を超える		～		3mを超える	～			
	それ以外		～		それ以外	～			それ以外		～		それ以外	～			
