



土砂災害防止に関する基礎調査(急傾斜地の崩壊)

表紙 概況、位置図

自然現象の種類	急傾斜地の崩壊
箇所番号	506BN5033
箇所名	伊保内第2地割B
所在地	九戸郡九戸村大字伊保内第2地割
調査機関	岩手県県北広域振興局土木部 二戸土木センター

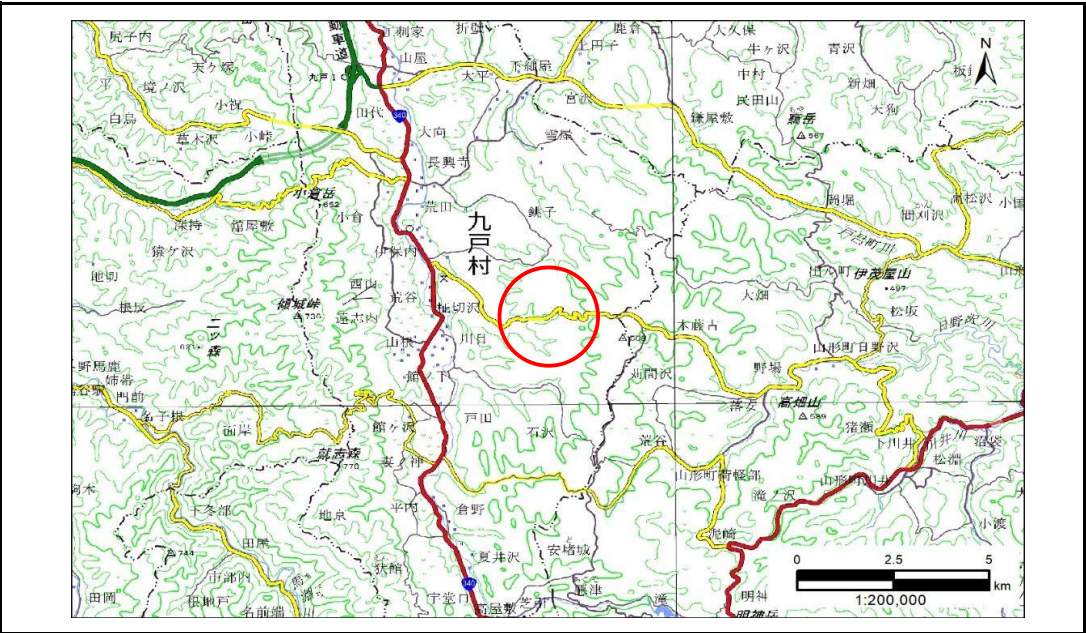

概況図(S=1:200,000)

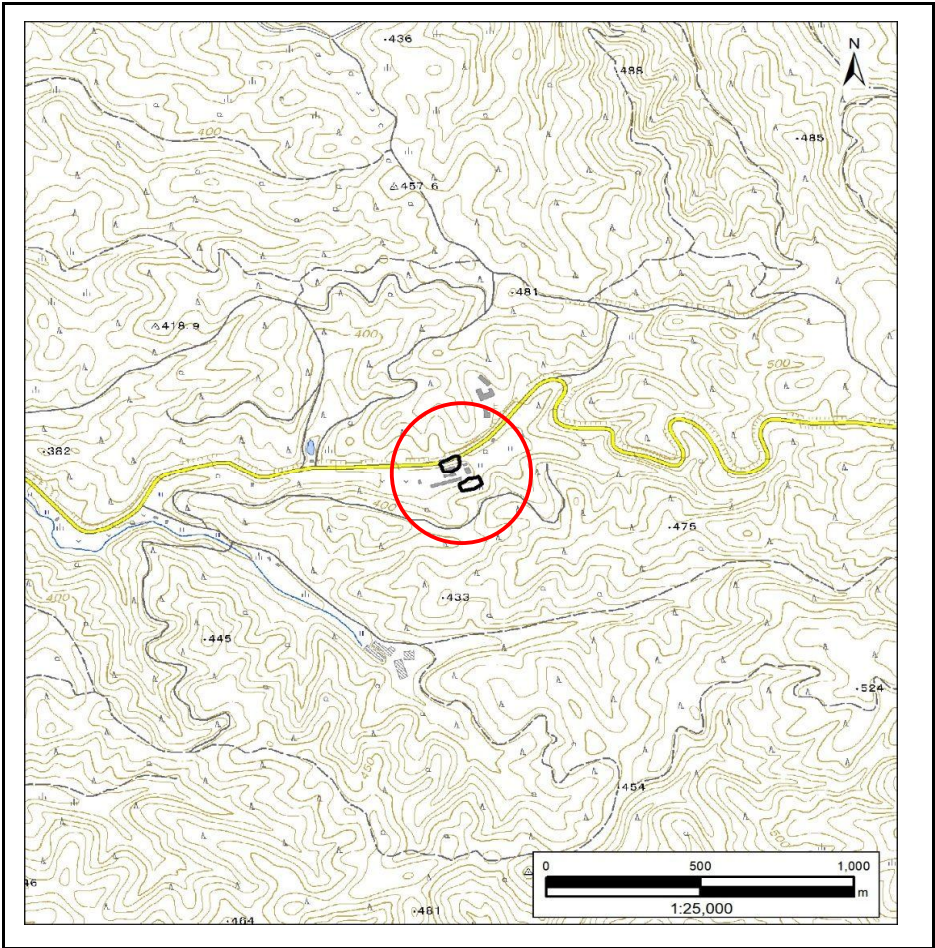

位置図(S=1:25,000)

急傾斜地の崩壊区域調書

様式3-1 危害のおそれのある土地、著しい危害のおそれのある土地の設定図

調査年度

2024年度

急傾斜地の位置

箇所番号


506BN5033

箇所名

伊保内第2地割B

所在地

九戸郡九戸村大字伊保内第2地割

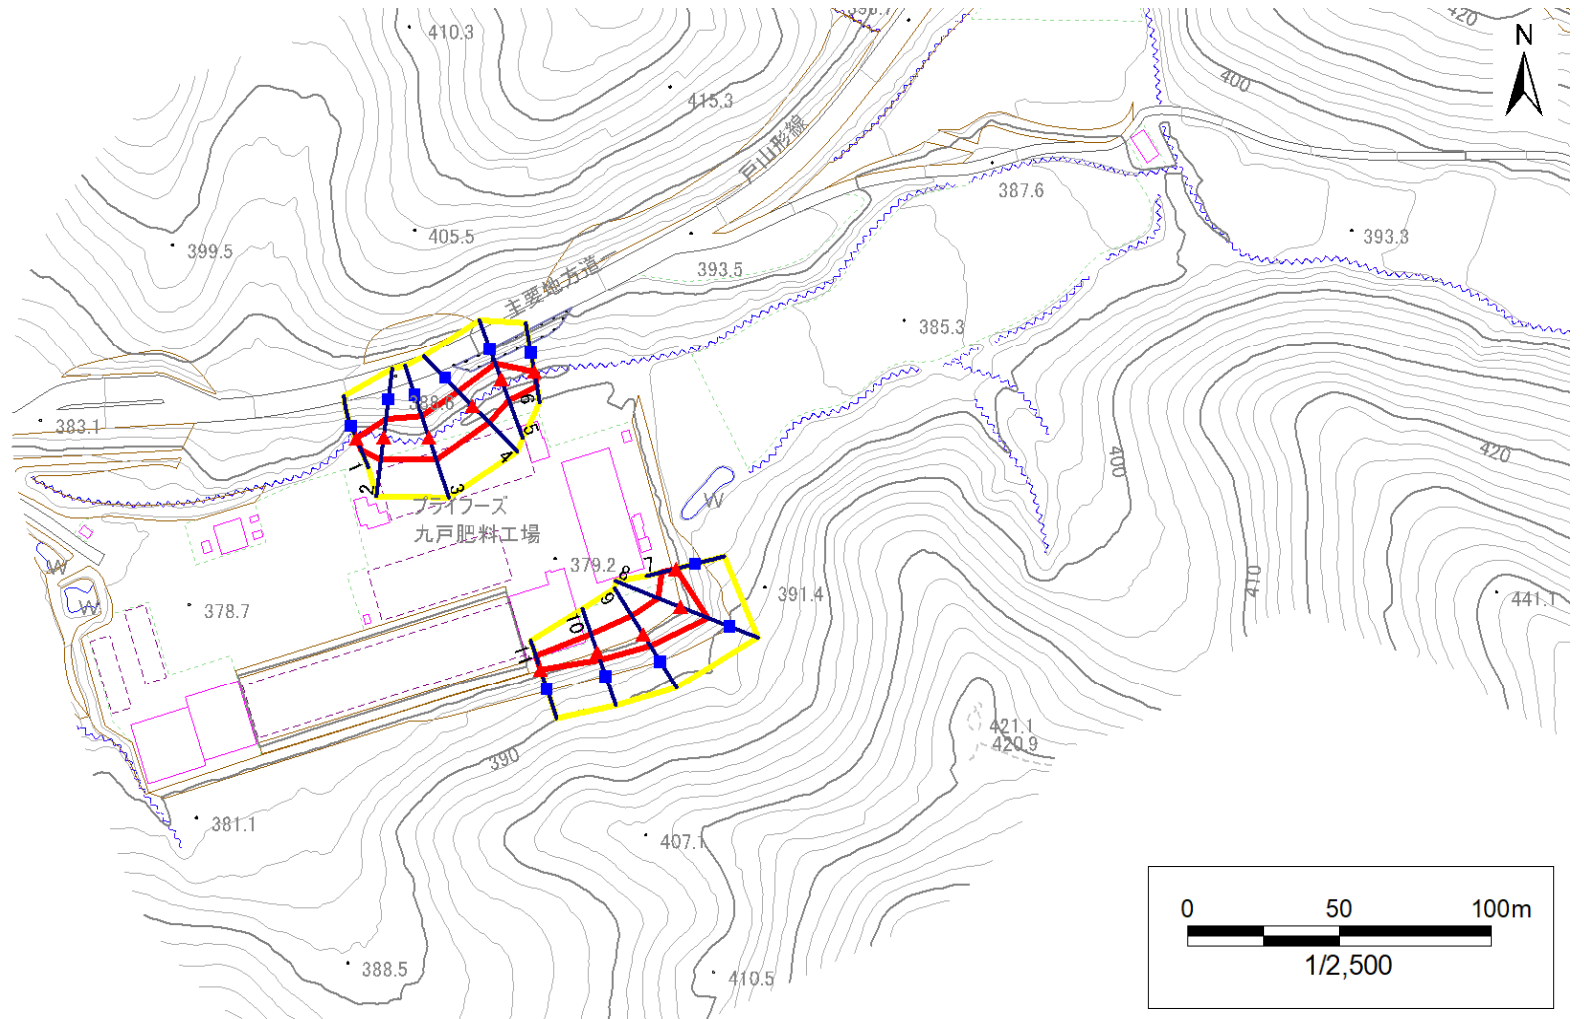

凡例

■ 上端
▲ 下端

— 横断測線

□ 危害のおそれのある土地の区域
□ 著しい危害のおそれのある土地の区域

□ 土石等の移動による力が100kN/m²を超える範囲
□ 土石等の堆積高が3mを超える範囲

急傾斜地の崩壊区域調書

様式3-1 危害のおそれのある土地、著しい危害のおそれのある土地の設定図

調査年度

2024年度

急傾斜地の位置

箇所番号


506BN5033

箇所名

伊保内第2地割B

所在地

九戸郡九戸村大字伊保内第2地割

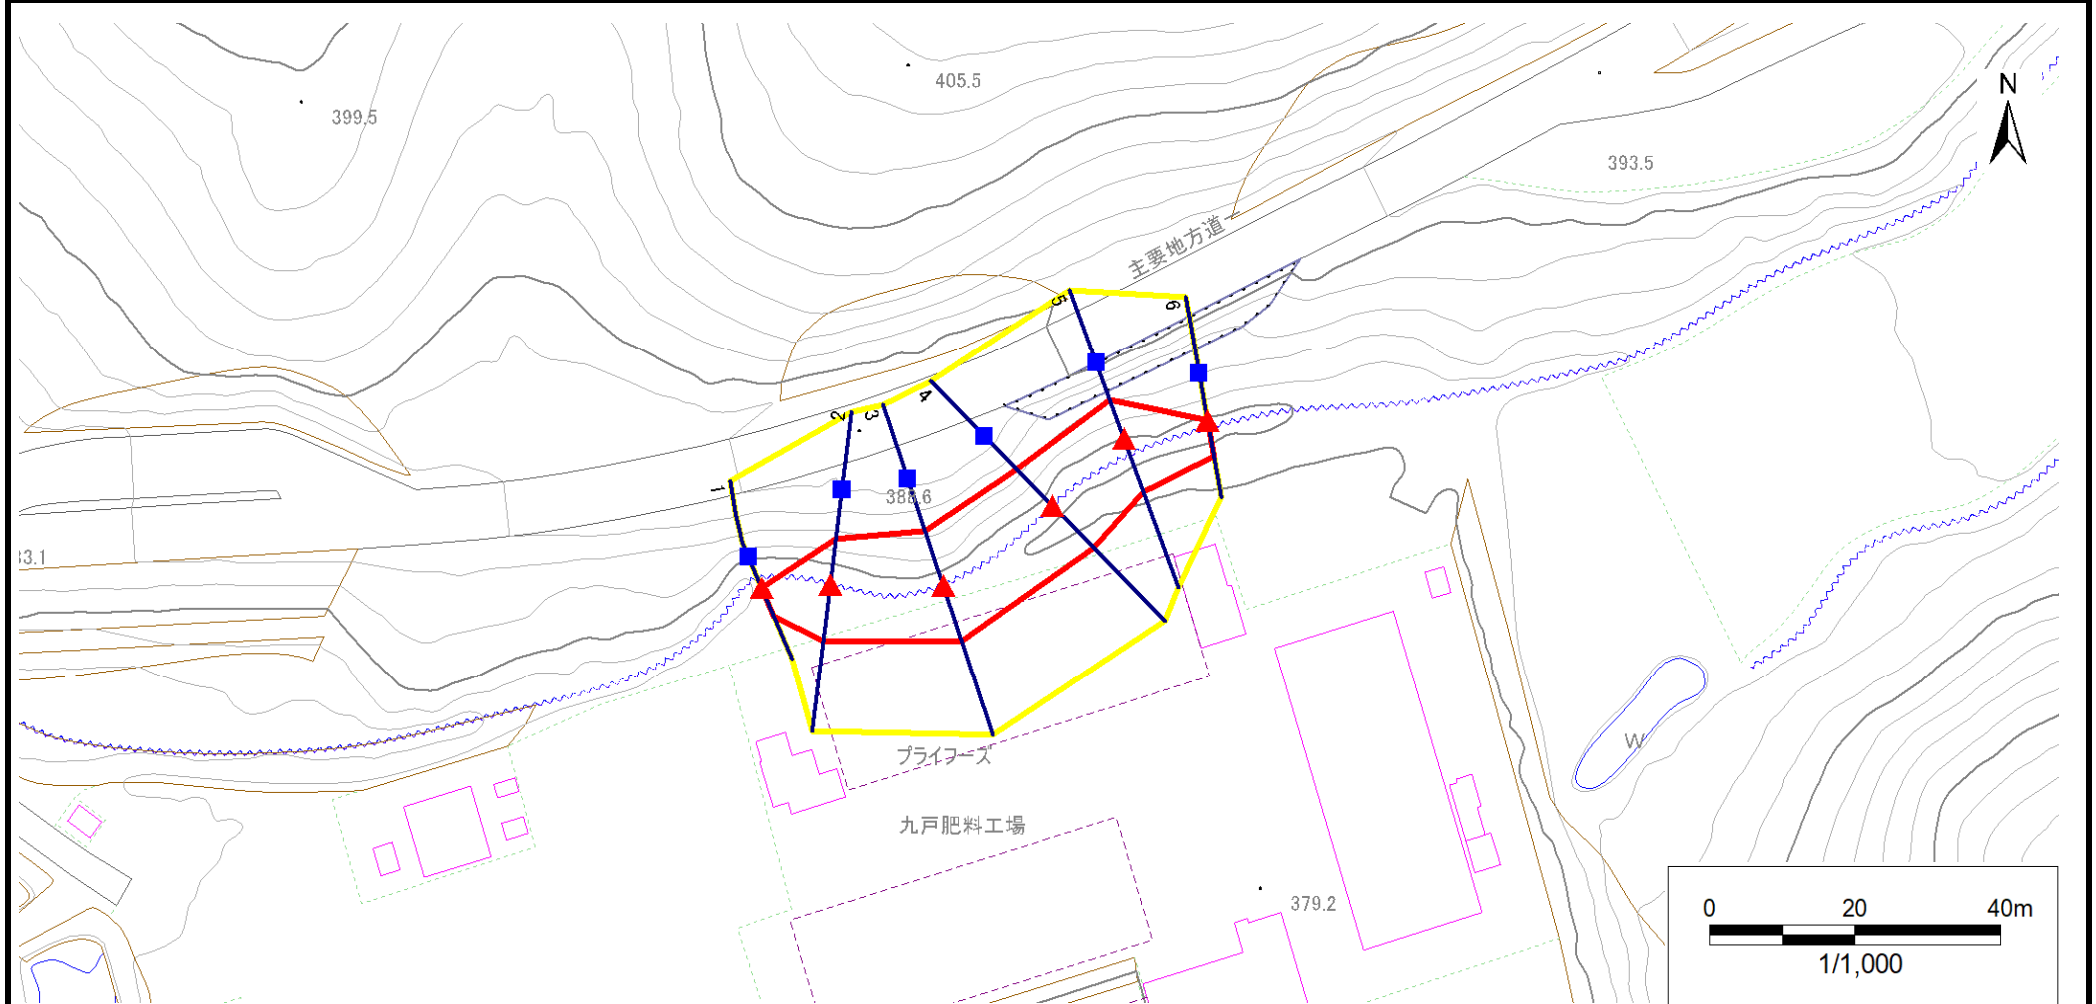

凡例

■ 上端
▲ 下端

— 横断測線

— 危険のおそれのある土地の区域
— 著しい危険のおそれのある土地の区域

土石等の移動による力が100kN/m²を超える範囲
土石等の堆積高が3mを超える範囲

— 土石等の移動による力が100kN/m²を超える範囲
— 土石等の堆積高が3mを超える範囲

土石等の移動による力が100kN/m²を超える範囲
土石等の堆積高が3mを超える範囲


急傾斜地の崩壊区域調書

様式3-1 危害のおそれのある土地、著しい危害のおそれのある土地の設定図

調査年度

2024年度

急傾斜地の位置 箇所番号 506BN5033 箇所名 伊保内第2地割B 所在地 九戸郡九戸村大字伊保内第2地割

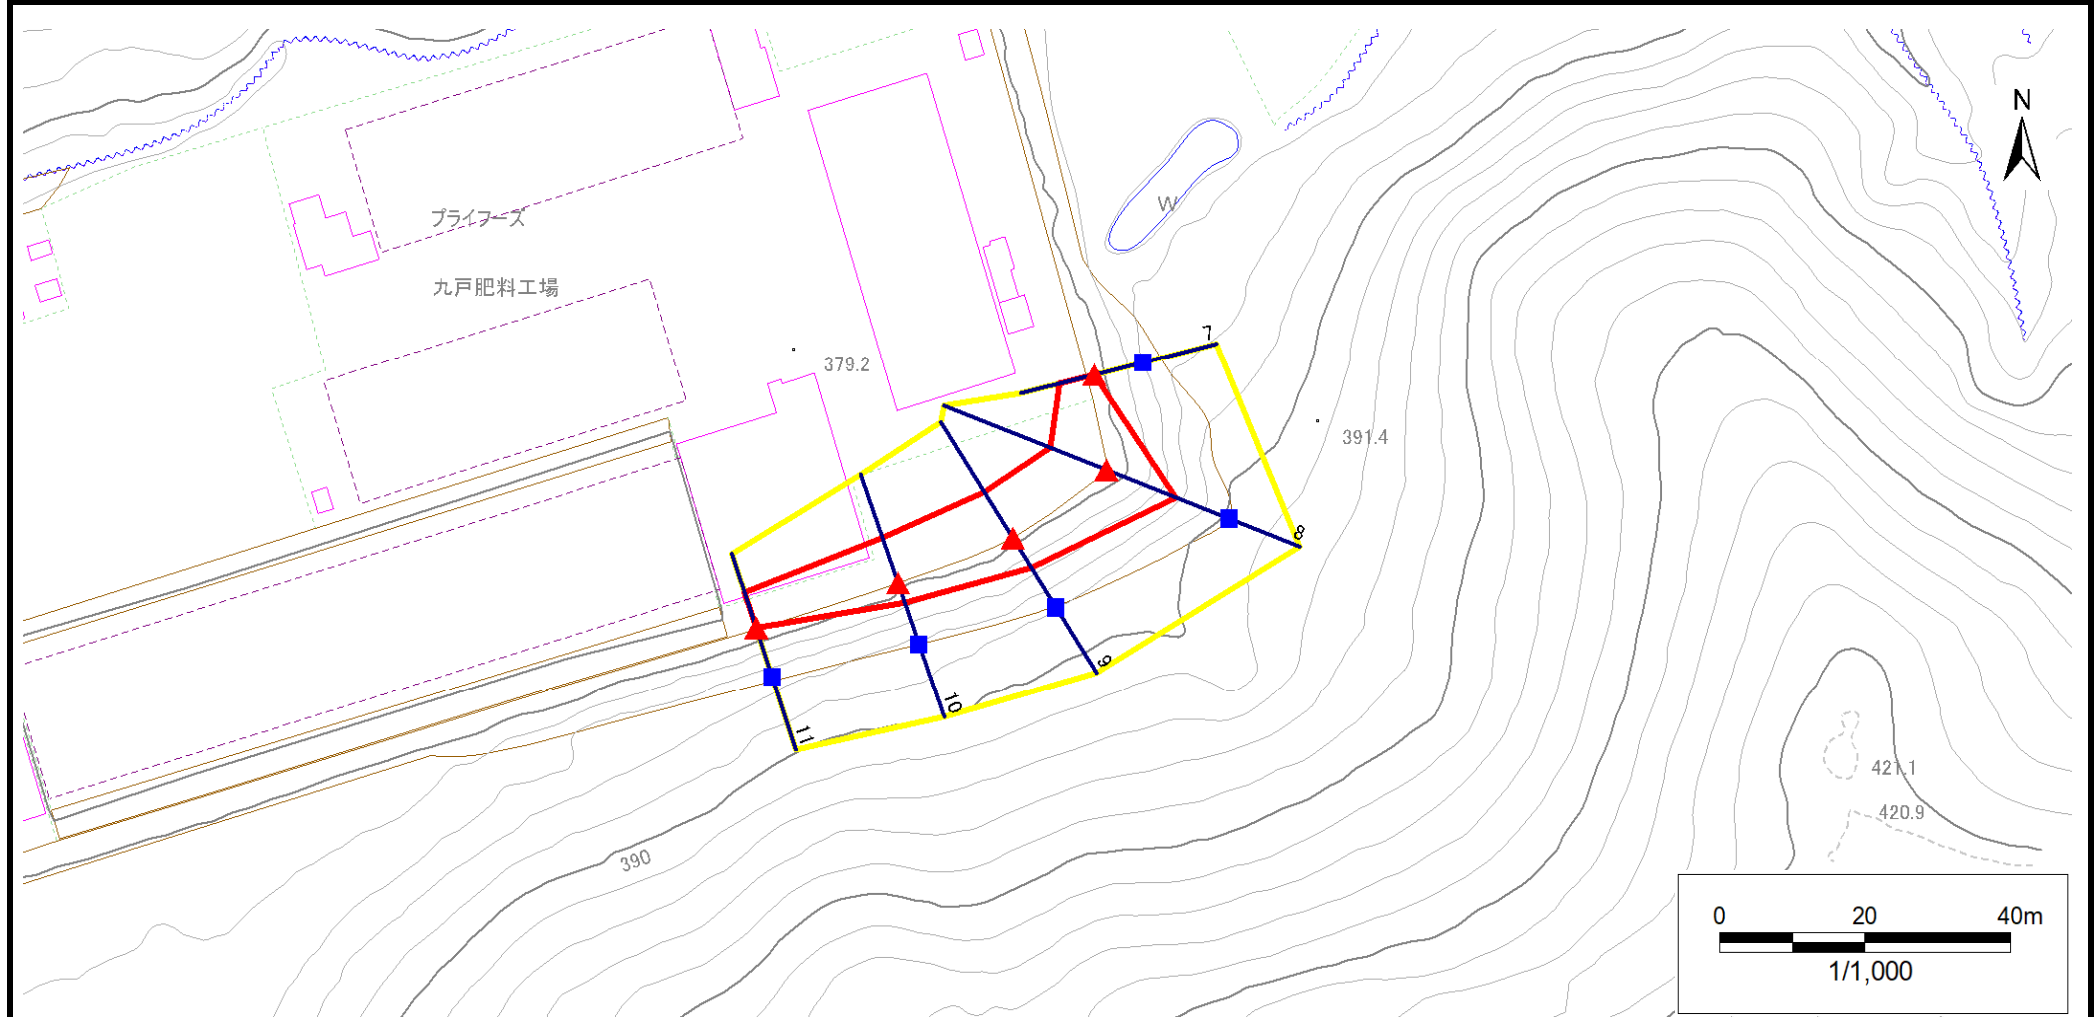

凡例

■ 上端
▲ 下端

— 横断測線

黄色の枠 危害のおそれのある土地の区域
赤色の枠 著しい危害のおそれのある土地の区域

オレンジ色の枠 土石等の移動による力が100kN/m²を超える範囲
茶色の枠 土石等の堆積高が3mを超える範囲

急傾斜地の崩壊区域調書

様式3-2 建築物に作用すると想定される衝撃に関する事項(1/1)

調査年度	2024年度
------	--------

急傾斜地の位置		箇所番号		506BN5033		箇所名		伊保内第2地割B		所在地		九戸郡九戸村大字伊保内第2地割				
横断 測線 番号	急傾斜地の下端に隣接する土地								急傾斜地内							
	土石等の移動の高さと力の大きさ				土石等の堆積高さと力の大きさ				土石等の移動の高さと力の大きさ				土石等の堆積高さと力の大きさ			
	区 分	高さ (m)	下端からの距離 (m)	力の大きさ (kN/㎡)	区 分	下端からの水平 距離(m)	高さ (m)	力の大きさ (kN/㎡)	区 分	高さ (m)	上端からの比高 (m)	力の大きさ (kN/㎡)	区 分	上端からの比高 (m)	高さ (m)	力の大きさ (kN/㎡)
1	100kN/㎡を超える	—	— ～ —	—	3mを超える	— ～ —	—	—	100kN/㎡を超える	—	— ～ —	—	3mを超える	— ～ —	—	—
	それ以外	1.00	0.00 ～ 3.97	49.81	それ以外	0.00 ～ 3.97	2.08	10.53	それ以外	1.00	5.00 ～ 5.00	49.81	それ以外	5.00 ～ 5.00	2.08	10.53
2	100kN/㎡を超える	—	— ～ —	—	3mを超える	— ～ —	—	—	100kN/㎡を超える	—	— ～ —	—	3mを超える	— ～ —	—	—
	それ以外	1.00	0.00 ～ 7.37	94.07	それ以外	0.00 ～ 0.00	1.77	8.97	それ以外	1.00	5.00 ～ 9.53	94.07	それ以外	5.00 ～ 9.53	1.77	8.97
3	100kN/㎡を超える	—	— ～ —	—	3mを超える	— ～ —	—	—	100kN/㎡を超える	—	— ～ —	—	3mを超える	— ～ —	—	—
	それ以外	1.00	0.00 ～ 7.58	96.99	それ以外	0.00 ～ 7.58	2.10	10.60	それ以外	1.00	5.00 ～ 10.16	96.99	それ以外	5.00 ～ 10.16	2.10	10.60
4	100kN/㎡を超える	—	— ～ —	—	3mを超える	— ～ —	—	—	100kN/㎡を超える	—	— ～ —	—	3mを超える	— ～ —	—	—
	それ以外	1.00	0.00 ～ 7.74	99.36	それ以外	0.00 ～ 7.74	2.25	11.36	それ以外	1.00	5.00 ～ 10.49	99.36	それ以外	5.00 ～ 10.49	2.25	11.36
5	100kN/㎡を超える	—	— ～ —	—	3mを超える	— ～ —	—	—	100kN/㎡を超える	—	— ～ —	—	3mを超える	— ～ —	—	—
	それ以外	1.00	0.00 ～ 7.30	93.05	それ以外	0.00 ～ 7.30	2.41	12.18	それ以外	1.00	5.00 ～ 10.18	93.05	それ以外	5.00 ～ 10.18	2.41	12.18
6	100kN/㎡を超える	—	— ～ —	—	3mを超える	— ～ —	—	—	100kN/㎡を超える	—	— ～ —	—	3mを超える	— ～ —	—	—
	それ以外	1.00	0.00 ～ 4.73	58.90	それ以外	0.00 ～ 4.73	1.80	9.12	それ以外	1.00	5.00 ～ 5.00	58.90	それ以外	5.00 ～ 5.00	1.80	9.12
7	100kN/㎡を超える	—	— ～ —	—	3mを超える	— ～ —	—	—	100kN/㎡を超える	—	— ～ —	—	3mを超える	— ～ —	—	—
	それ以外	1.00	0.00 ～ 4.77	59.40	それ以外	0.00 ～ 0.00	1.76	8.89	それ以外	1.00	5.00 ～ 5.00	59.40	それ以外	5.00 ～ 5.00	1.76	8.89
8	100kN/㎡を超える	1.00	0.00 ～ 0.15	102.25	3mを超える	— ～ —	—	—	100kN/㎡を超える	1.00	11.04 ～ 11.51	102.25	3mを超える	— ～ —	—	—
	それ以外	1.00	0.15 ～ 7.94	100.00	それ以外	0.00 ～ 7.94	2.04	10.33	それ以外	1.00	5.00 ～ 11.04	100.00	それ以外	5.00 ～ 11.51	2.04	10.33
9	100kN/㎡を超える	—	— ～ —	—	3mを超える	— ～ —	—	—	100kN/㎡を超える	—	— ～ —	—	3mを超える	— ～ —	—	—
	それ以外	1.00	0.00 ～ 7.00	88.81	それ以外	0.00 ～ 7.00	1.83	9.25	それ以外	1.00	5.00 ～ 8.82	88.81	それ以外	5.00 ～ 8.82	1.83	9.25
10	100kN/㎡を超える	—	— ～ —	—	3mを超える	— ～ —	—	—	100kN/㎡を超える	—	— ～ —	—	3mを超える	— ～ —	—	—
	それ以外	1.00	0.00 ～ 6.16	77.32	それ以外	0.00 ～ 6.16	1.88	9.50	それ以外	1.00	5.00 ～ 7.39	77.32	それ以外	5.00 ～ 7.39	1.88	9.50
11	100kN/㎡を超える	—	— ～ —	—	3mを超える	— ～ —	—	—	100kN/㎡を超える	—	— ～ —	—	3mを超える	— ～ —	—	—
	それ以外	1.00	0.00 ～ 4.77	59.40	それ以外	0.00 ～ 0.00	1.76	8.89	それ以外	1.00	5.00 ～ 5.00	59.40	それ以外	5.00 ～ 5.00	1.76	8.89
	100kN/㎡を超える		～		3mを超える	～			100kN/㎡を超える		～		3mを超える	～		
	それ以外		～		それ以外	～			それ以外		～		それ以外	～		
	100kN/㎡を超える		～		3mを超える	～			100kN/㎡を超える		～		3mを超える	～		
	それ以外		～		それ以外	～			それ以外		～		それ以外	～		
	100kN/㎡を超える		～		3mを超える	～			100kN/㎡を超える		～		3mを超える	～		
	それ以外		～		それ以外	～			それ以外		～		それ以外	～		
	100kN/㎡を超える		～		3mを超える	～			100kN/㎡を超える		～		3mを超える	～		
	それ以外		～		それ以外	～			それ以外		～		それ以外	～		