


土砂災害防止に関する基礎調査(急傾斜地の崩壊)

表紙 概況、位置図

自然現象の種類	急傾斜地の崩壊
箇所番号	202AN5096
箇所名	近内3丁目
所在地	宮古市近内3丁目
調査機関	岩手県沿岸広域振興局土木部宮古土木センター

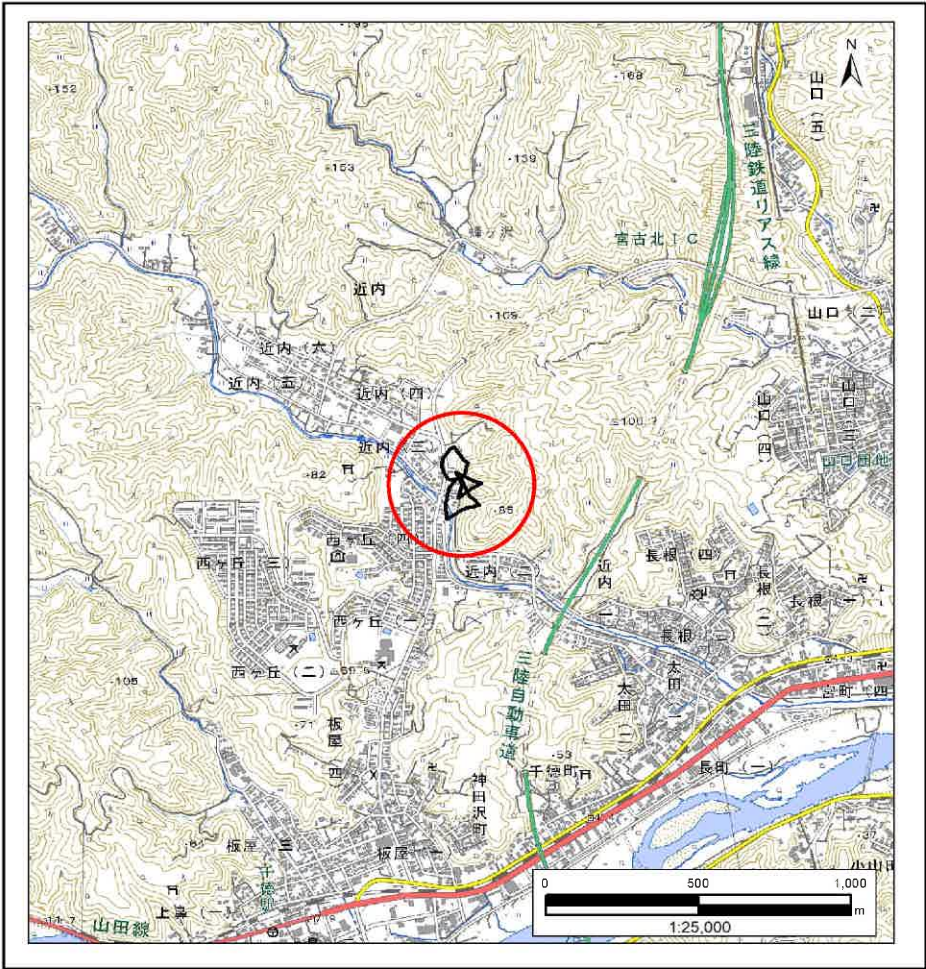


急傾斜地の崩壊区域調書

様式3-1 危害のおそれのある土地、著しい危害のおそれのある土地の設定図

調査年度

2023年度

急傾斜地の位置 箇所番号 202AN5096 箇所名 近内3丁目 所在地 宮古市近内3丁目

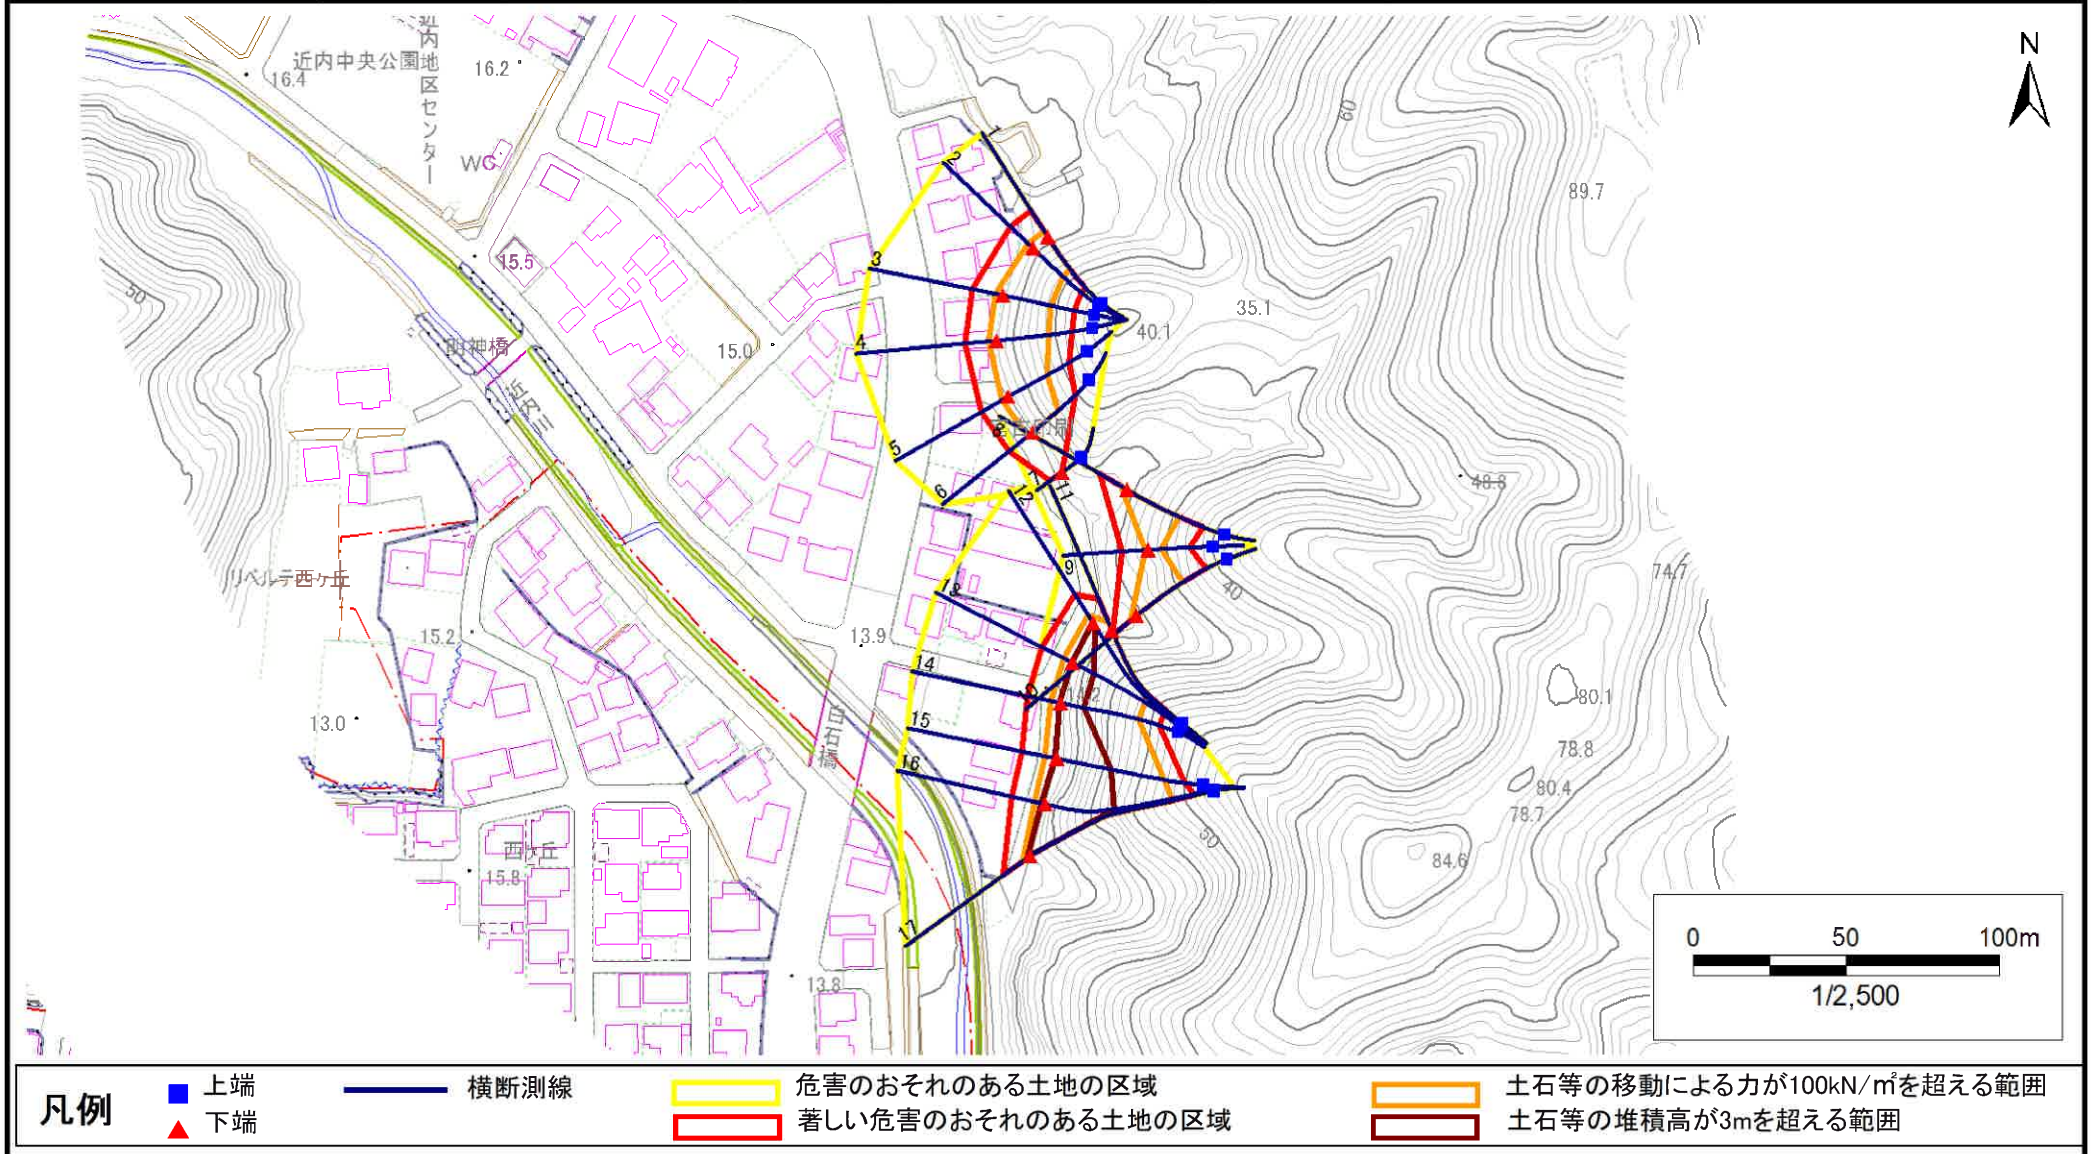


急傾斜地の崩壊区域調書

様式3-1 危害のおそれのある土地、著しい危害のおそれのある土地の設定図

調査年度

2023年度

急傾斜地の位置 箇所番号 202AN5096 箇所名 近内3丁目 所在地 宮古市近内3丁目

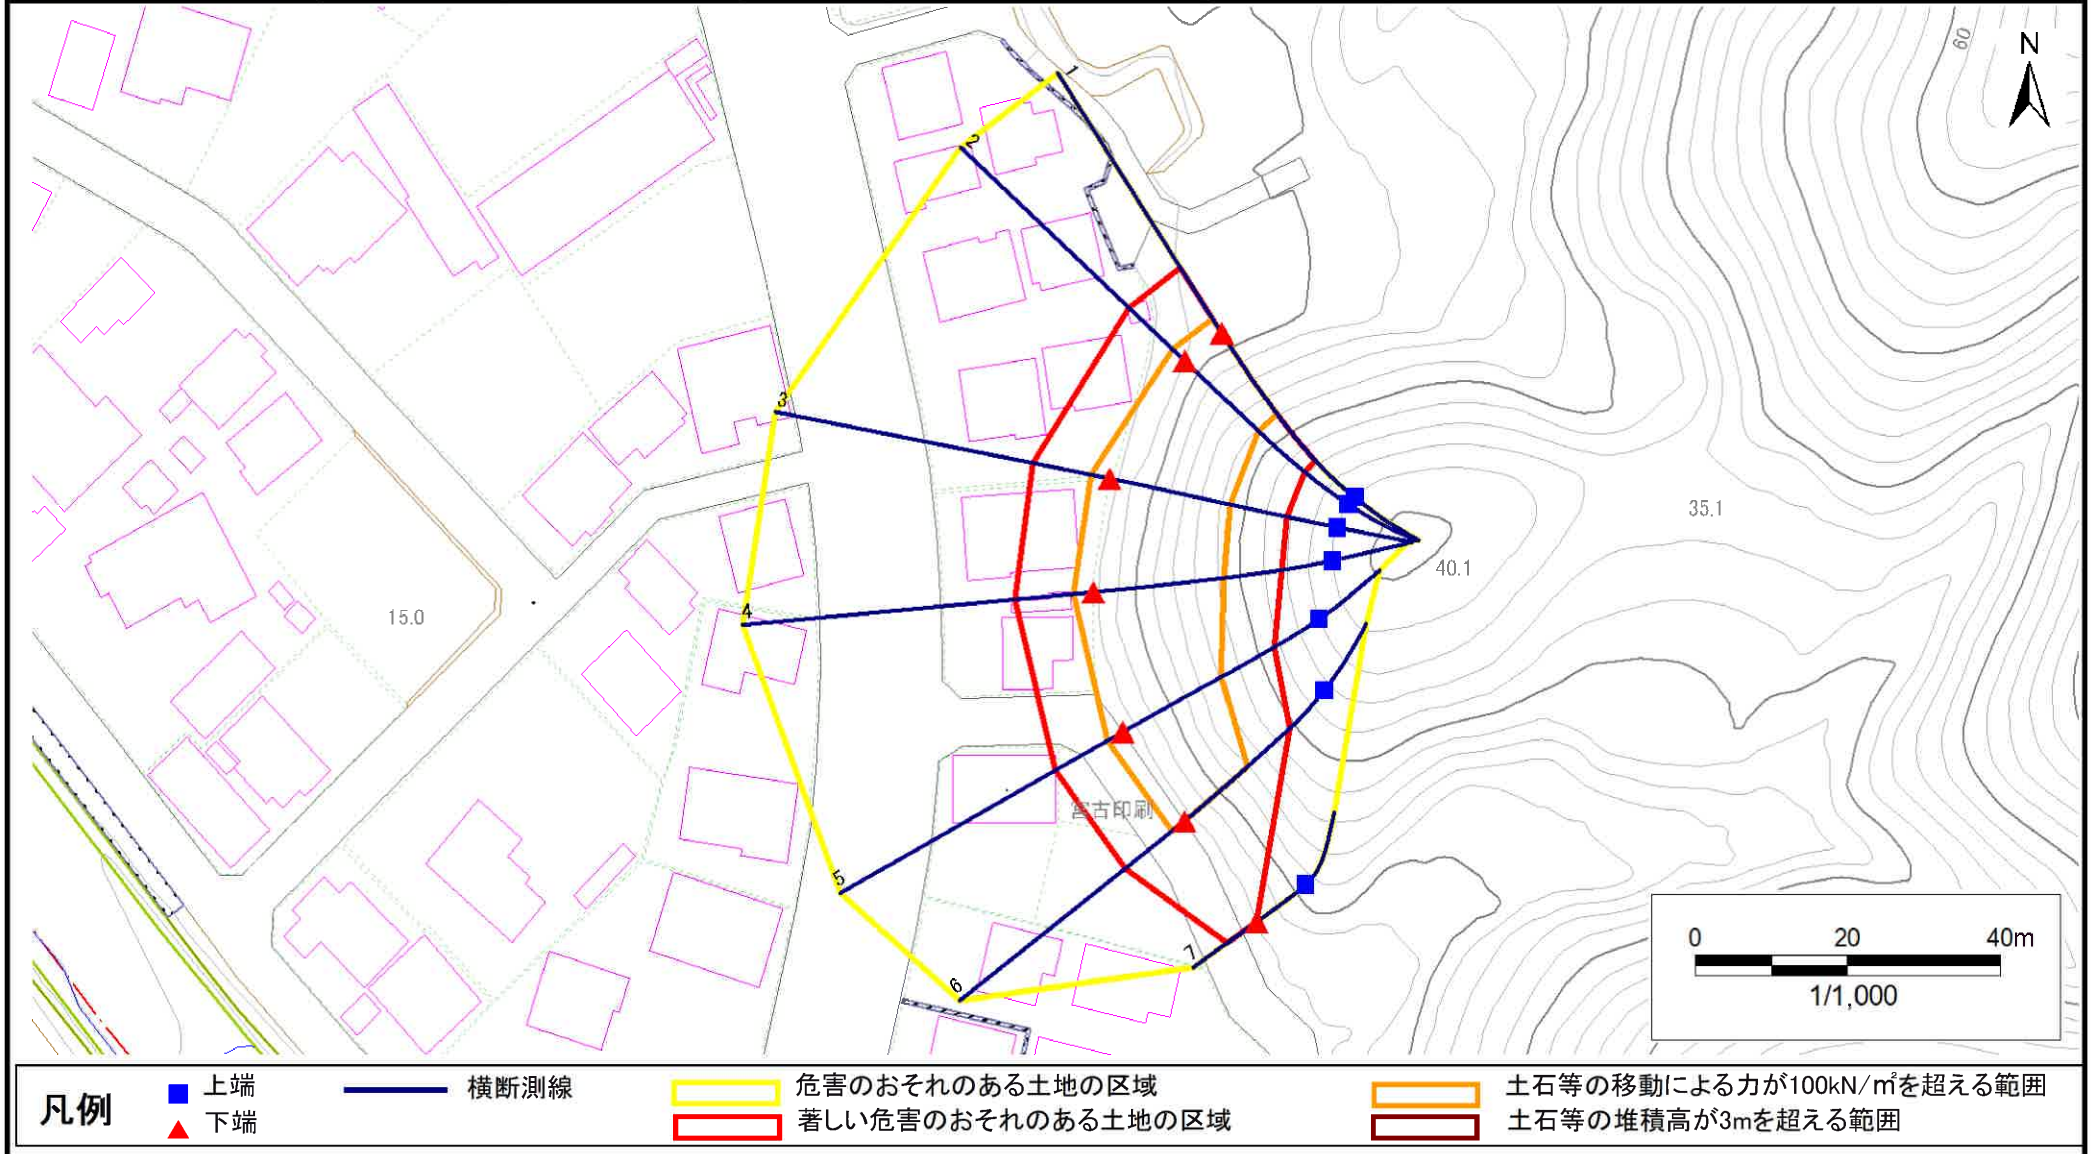


急傾斜地の崩壊区域調査

様式3-1 危害のおそれのある土地、著しい危害のおそれのある土地の設定図

調査年度

2023年度

急傾斜地の位置 箇所番号 202AN5096 箇所名 近内3丁目 所在地 宮古市近内3丁目

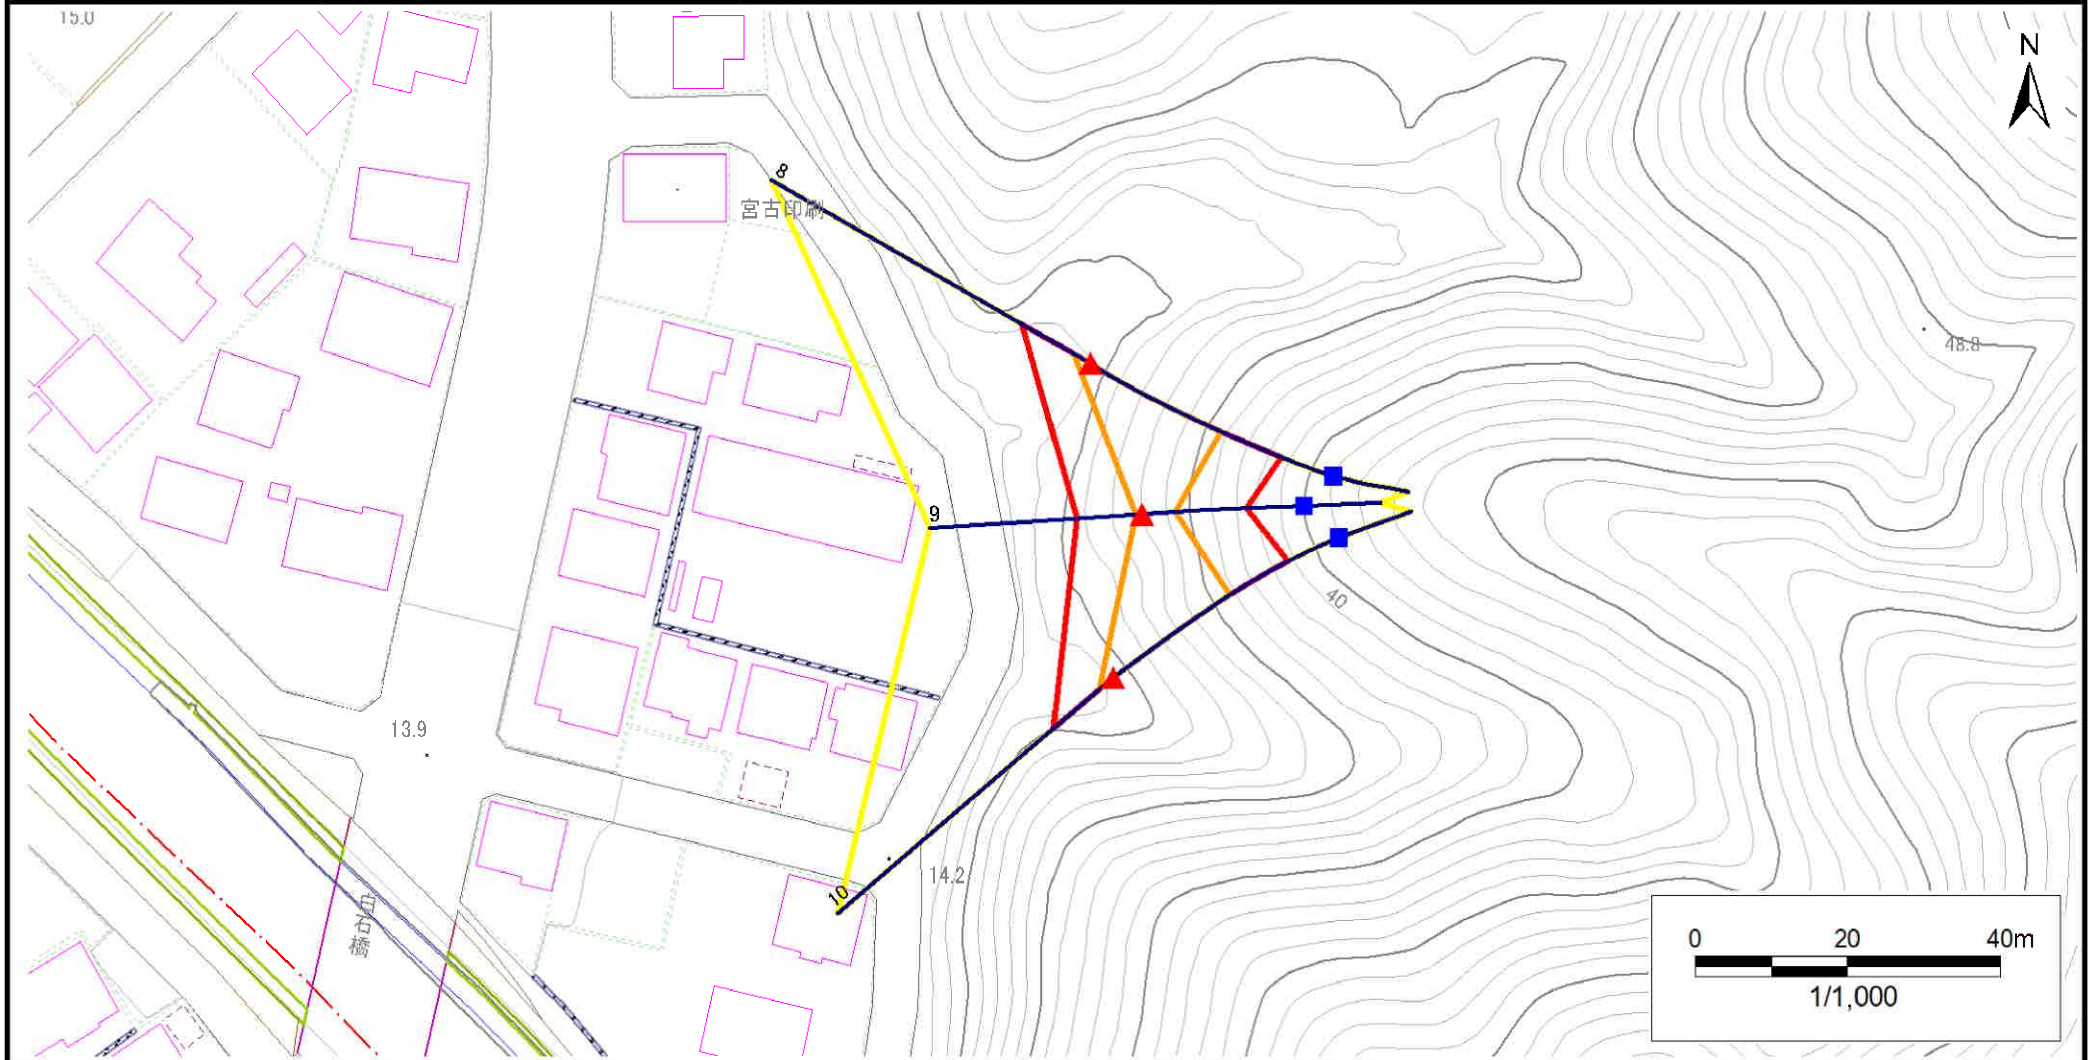

- | | | | | |
|----|------|--------|---------------------|--|
| 凡例 | ■ 上端 | — 横断測線 | ■ 危害のおそれのある土地の区域 | ■ 土石等の移動による力が100kN/m ² を超える範囲 |
| | ▲ 下端 | | ■ 著しい危害のおそれのある土地の区域 | ■ 土石等の堆積高が3mを超える範囲 |


急傾斜地の崩壊区域調書

様式3-1 危害のおそれのある土地、著しい危害のおそれのある土地の設定図

調査年度

2023年度

急傾斜地の位置 箇所番号 202AN5096 箇所名 近内3丁目 所在地 宮古市近内3丁目

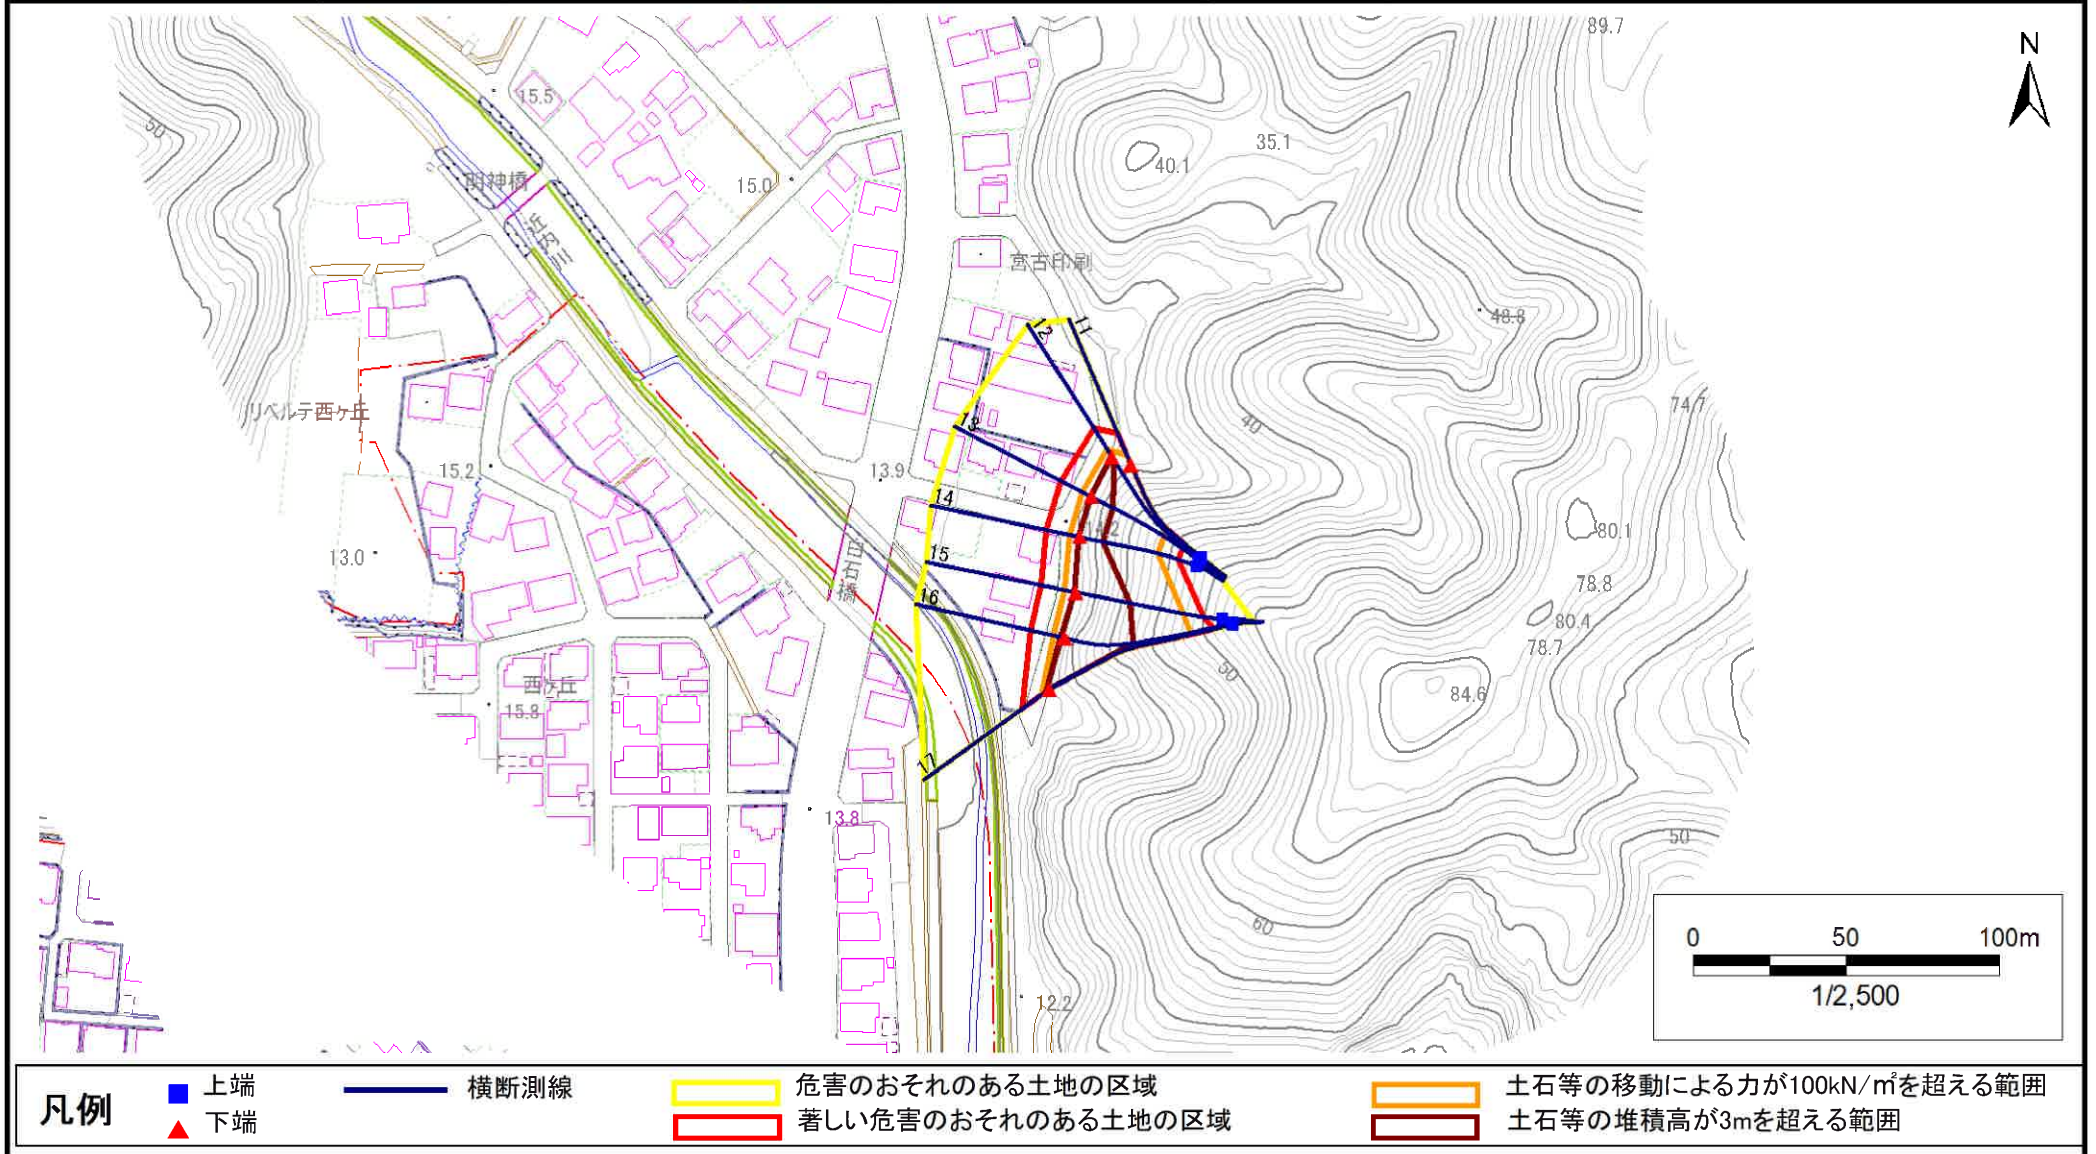

急傾斜地の崩壊区域調書

様式3ー2 建築物に作用すると想定される衝撃に関する事項(1/2)

様式3-2 建築物に作用すると想定される衝撃に関する事項(1/2)												調査年度		2023年度		
急傾斜地の位置		箇所番号		202AN5096		箇所名		近内3丁目		所在地		宮古市近内3丁目				
横断 測線 番号	急傾斜地の下端に隣接する土地								急傾斜地内							
	土石等の移動の高さと力の大きさ				土石等の堆積高さと力の大きさ				土石等の移動の高さと力の大きさ				土石等の堆積高さと力の大きさ			
	区 分	高さ (m)	下端からの距離 (m)	力の大きさ (kN/㎡)	区 分	下端からの水平 距離(m)	高さ (m)	力の大きさ (kN/㎡)	区 分	高さ (m)	上端からの比高 (m)	力の大きさ (kN/㎡)	区 分	上端からの比高 (m)	高さ (m)	力の大きさ (kN/㎡)
1	100kN/㎡を超える	1.00	0.00 ～ 2.12	132.83	3mを超える	— ～ —	—	—	100kN/㎡を超える	1.00	10.63 ～ 19.60	132.83	3mを超える	— ～ —	—	—
	それ以外	1.00	2.12 ～ 9.90	100.00	それ以外	0.00 ～ 9.90	2.30	11.64	それ以外	1.00	5.00 ～ 10.63	100.00	それ以外	5.00 ～ 19.60	2.30	11.64
2	100kN/㎡を超える	1.00	0.00 ～ 2.14	133.20	3mを超える	— ～ —	—	—	100kN/㎡を超える	1.00	10.66 ～ 20.00	133.20	3mを超える	— ～ —	—	—
	それ以外	1.00	2.14 ～ 9.92	100.00	それ以外	0.00 ～ 9.92	2.61	13.20	それ以外	1.00	5.00 ～ 10.66	100.00	それ以外	5.00 ～ 20.00	2.61	13.20
3	100kN/㎡を超える	1.00	0.00 ～ 2.51	139.39	3mを超える	— ～ —	—	—	100kN/㎡を超える	1.00	10.58 ～ 22.44	139.39	3mを超える	— ～ —	—	—
	それ以外	1.00	2.51 ～ 10.30	100.00	それ以外	0.00 ～ 10.30	2.65	13.37	それ以外	1.00	5.00 ～ 10.58	100.00	それ以外	5.00 ～ 22.44	2.65	13.37
4	100kN/㎡を超える	1.00	0.00 ～ 2.58	140.55	3mを超える	— ～ —	—	—	100kN/㎡を超える	1.00	10.59 ～ 23.21	140.55	3mを超える	— ～ —	—	—
	それ以外	1.00	2.58 ～ 10.37	100.00	それ以外	0.00 ～ 10.37	2.64	13.35	それ以外	1.00	5.00 ～ 10.59	100.00	それ以外	5.00 ～ 23.21	2.64	13.35
5	100kN/㎡を超える	1.00	0.00 ～ 2.31	135.93	3mを超える	— ～ —	—	—	100kN/㎡を超える	1.00	10.64 ～ 21.17	135.93	3mを超える	— ～ —	—	—
	それ以外	1.00	2.31 ～ 10.09	100.00	それ以外	0.00 ～ 10.09	2.62	13.24	それ以外	1.00	5.00 ～ 10.64	100.00	それ以外	5.00 ～ 21.17	2.62	13.24
6	100kN/㎡を超える	1.00	0.00 ～ 2.06	131.86	3mを超える	— ～ —	—	—	100kN/㎡を超える	1.00	10.54 ～ 18.62	131.86	3mを超える	— ～ —	—	—
	それ以外	1.00	2.06 ～ 9.84	100.00	それ以外	0.00 ～ 9.84	2.35	11.86	それ以外	1.00	5.00 ～ 10.54	100.00	それ以外	5.00 ～ 18.62	2.35	11.86
7	100kN/㎡を超える	—	— ～ —	—	3mを超える	— ～ —	—	—	100kN/㎡を超える	—	— ～ —	—	3mを超える	— ～ —	—	—
	それ以外	1.00	0.00 ～ 4.67	58.19	それ以外	0.00 ～ 0.00	1.62	8.18	それ以外	1.00	5.00 ～ 5.00	58.19	それ以外	5.00 ～ 5.00	1.62	8.18
8	100kN/㎡を超える	1.00	0.00 ～ 2.43	138.00	3mを超える	— ～ —	—	—	100kN/㎡を超える	1.00	10.84 ～ 24.00	138.00	3mを超える	— ～ —	—	—
	それ以外	1.00	2.43 ～ 10.21	100.00	それ以外	0.00 ～ 10.21	2.57	12.98	それ以外	1.00	5.00 ～ 10.84	100.00	それ以外	5.00 ～ 24.00	2.57	12.98
9	100kN/㎡を超える	1.00	0.00 ～ 0.81	112.04	3mを超える	— ～ —	—	—	100kN/㎡を超える	1.00	11.13 ～ 14.00	112.04	3mを超える	— ～ —	—	—
	それ以外	1.00	0.81 ～ 8.59	100.00	それ以外	0.00 ～ 8.59	2.03	10.28	それ以外	1.00	5.00 ～ 11.13	100.00	それ以外	5.00 ～ 14.00	2.03	10.28
10	100kN/㎡を超える	1.00	0.00 ～ 2.33	136.39	3mを超える	— ～ —	—	—	100kN/㎡を超える	1.00	10.90 ～ 23.43	136.39	3mを超える	— ～ —	—	—
	それ以外	1.00	2.33 ～ 10.12	100.00	それ以外	0.00 ～ 10.12	2.55	12.91	それ以外	1.00	5.00 ～ 10.90	100.00	それ以外	5.00 ～ 23.43	2.55	12.91
11	100kN/㎡を超える	1.00	0.00 ～ 2.99	147.58	3mを超える	— ～ —	—	—	100kN/㎡を超える	1.00	10.57 ～ 28.00	147.58	3mを超える	— ～ —	—	—
	それ以外	1.00	2.99 ～ 10.78	100.00	それ以外	0.00 ～ 10.78	2.99	15.10	それ以外	1.00	5.00 ～ 10.57	100.00	それ以外	5.00 ～ 28.00	2.99	15.10
12	100kN/㎡を超える	1.00	0.00 ～ 2.99	147.60	3mを超える	0.00 ～ 0.08	3.04	15.36	100kN/㎡を超える	1.00	10.69 ～ 30.86	147.60	3mを超える	30.00 ～ 30.86	3.04	15.36
	それ以外	1.00	2.99 ～ 10.78	100.00	それ以外	0.08 ～ 10.78	3.00	15.16	それ以外	1.00	5.00 ～ 10.69	100.00	それ以外	5.00 ～ 30.00	3.00	15.16
13	100kN/㎡を超える	1.00	0.00 ～ 3.24	151.81	3mを超える	0.00 ～ 0.25	3.13	15.82	100kN/㎡を超える	1.00	10.54 ～ 31.00	151.81	3mを超える	25.00 ～ 31.00	3.13	15.82
	それ以外	1.00	3.24 ～ 11.02	100.00	それ以外	0.25 ～ 11.02	3.00	15.16	それ以外	1.00	5.00 ～ 10.54	100.00	それ以外	5.00 ～ 25.00	3.00	15.16
14	100kN/㎡を超える	1.00	0.00 ～ 3.32	153.23	3mを超える	0.00 ～ 0.33	3.18	16.05	100kN/㎡を超える	1.00	10.53 ～ 31.06	153.23	3mを超える	25.00 ～ 31.06	3.18	16.05
	それ以外	1.00	3.32 ～ 11.10	100.00	それ以外	0.33 ～ 11.10	3.00	15.16	それ以外	1.00	5.00 ～ 10.53	100.00	それ以外	5.00 ～ 25.00	3.00	15.16
15	100kN/㎡を超える	1.00	0.00 ～ 3.70	159.94	3mを超える	0.00 ～ 0.41	3.22	16.27	100kN/㎡を超える	1.00	10.56 ～ 39.80	159.94	3mを超える	25.00 ～ 39.80	3.22	16.27
	それ以外	1.00	3.70 ～ 11.48	100.00	それ以外	0.41 ～ 11.48	3.00	15.16	それ以外	1.00	5.00 ～ 10.56	100.00	それ以外	5.00 ～ 25.00	3.00	15.16

急傾斜地の崩壊区域調書

様式3-2 建築物に作用すると想定される衝撃に関する事項(2/2)

調査年度

2023年度

急傾斜地の位置				箇所番号		箇所名		近内3丁目		所在地		宮古市近内3丁目				
横断 測線 番号	急傾斜地の下端に隣接する土地								急傾斜地内							
	土石等の移動の高さと力の大きさ				土石等の堆積高さと力の大きさ				土石等の移動の高さと力の大きさ				土石等の堆積高さと力の大きさ			
	区 分	高さ (m)	下端からの距離 (m)	力の大きさ (kN/㎡)	区 分	下端からの水平 距離(m)	高さ (m)	力の大きさ (kN/㎡)	区 分	高さ (m)	上端からの比高 (m)	力の大きさ (kN/㎡)	区 分	上端からの比高 (m)	高さ (m)	力の大きさ (kN/㎡)
16	100kN/㎡を超える	1.00	0.00 ~ 3.52	156.76	3mを超える	0.00 ~ 1.27	3.60	18.21	100kN/㎡を超える	1.00	10.55 ~ 42.00	156.76	3mを超える	25.00 ~ 42.00	3.60	18.21
	それ以外	1.00	3.52 ~ 11.30	100.00	それ以外	1.27 ~ 11.30	3.00	15.16	それ以外	1.00	5.00 ~ 10.55	100.00	それ以外	5.00 ~ 25.00	3.00	15.16
17	100kN/㎡を超える	1.00	0.00 ~ 2.92	146.37	3mを超える	0.00 ~ 0.95	3.41	17.26	100kN/㎡を超える	1.00	11.07 ~ 42.33	146.37	3mを超える	40.00 ~ 42.33	3.41	17.26
	それ以外	1.00	2.92 ~ 10.71	100.00	それ以外	0.95 ~ 10.71	3.00	15.16	それ以外	1.00	5.00 ~ 11.07	100.00	それ以外	5.00 ~ 40.00	3.00	15.16
	100kN/㎡を超える		~		3mを超える	~			100kN/㎡を超える		~		3mを超える	~		
	それ以外		~		それ以外	~			それ以外		~		それ以外	~		
	100kN/㎡を超える		~		3mを超える	~			100kN/㎡を超える		~		3mを超える	~		
	それ以外		~		それ以外	~			それ以外		~		それ以外	~		
