


土砂災害防止に関する基礎調査(急傾斜地の崩壊)

表紙 概況、位置図

自然現象の種類	急傾斜地の崩壊
箇所番号	202AN5173-1
箇所名	西ヶ丘2丁目
所在地	宮古市西ヶ丘2丁目
調査機関	岩手県沿岸広域振興局土木部宮古土木センター

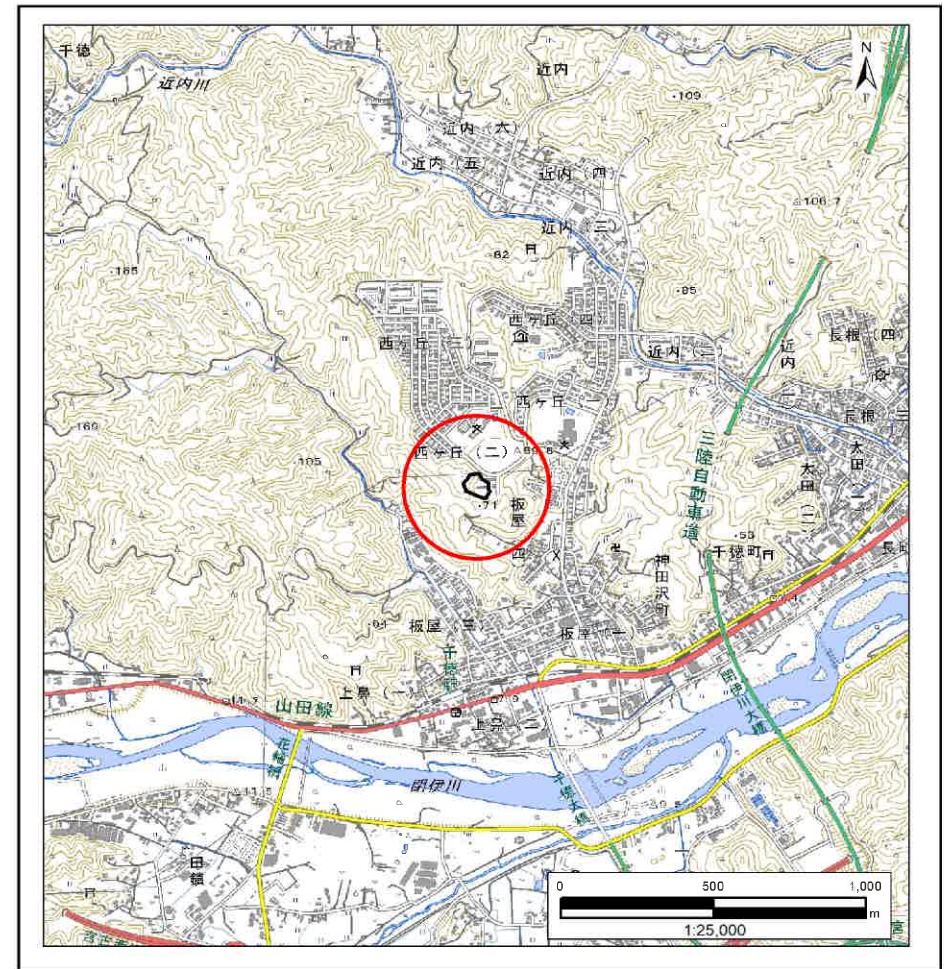

国土地理院の電子地形図20000『盛岡』及び電子地形図25000『宮古』を掲載

「測量法に基づく国土地理院承認(複製)R6 JHF 87」「本製品を複製する場合には、国土地理院の長の承認を得なければならない。」


急傾斜地の崩壊区域調書

様式3-1 危害のおそれのある土地、著しい危害のおそれのある土地の設定図

調査年度

2023年度

急傾斜地の位置 箇所番号 202AN5173-1 箇所名 西ヶ丘2丁目 所在地 宮古市西ヶ丘2丁目

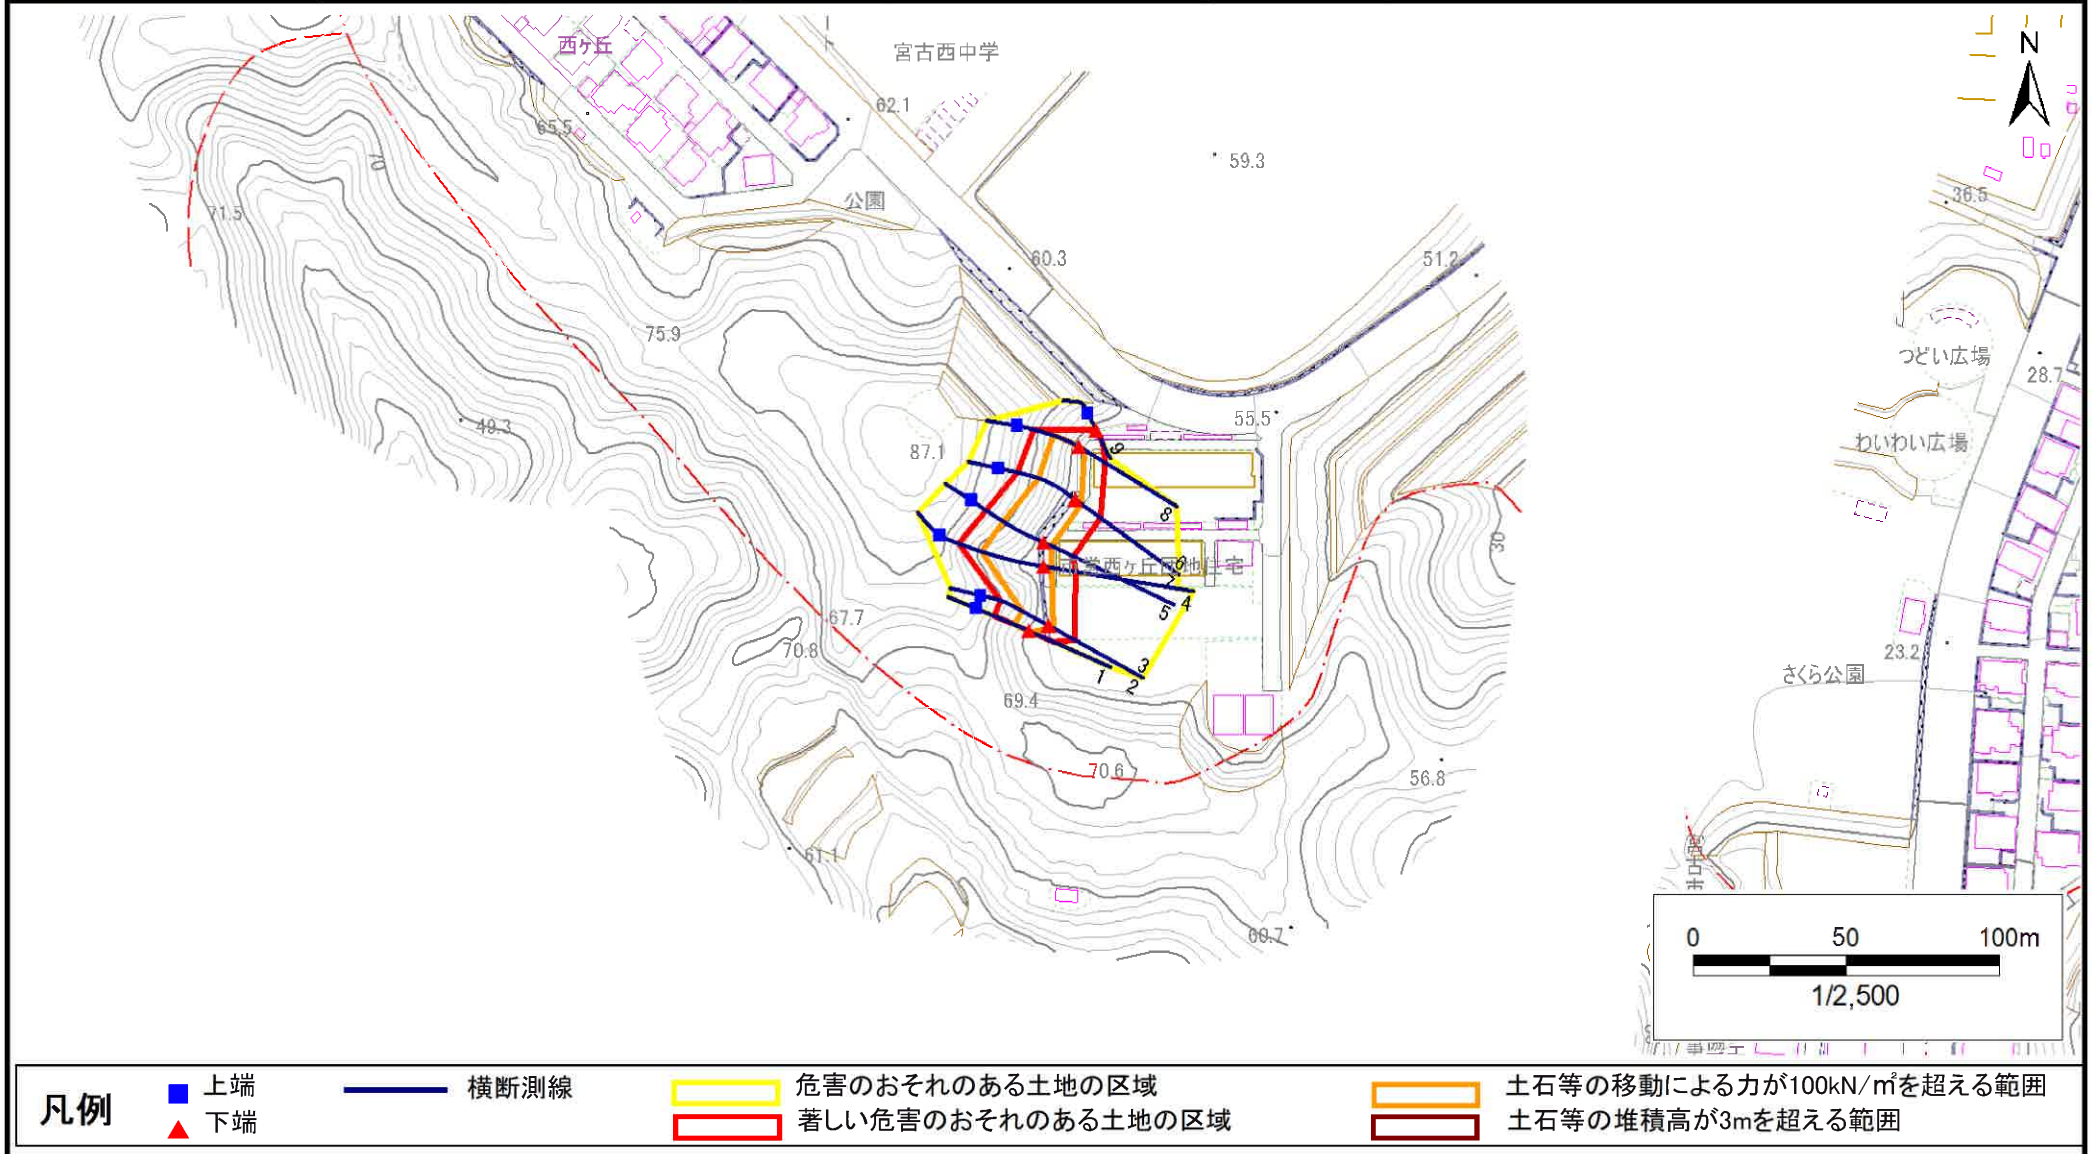

急傾斜地の崩壊区域調書

様式3-1 危害のおそれのある土地、著しい危害のおそれのある土地の設定図

調査年度

2023年度

急傾斜地の位置

箇所番号


202AN5173-1

箇所名

西ヶ丘2丁目

所在地

宮古市西ヶ丘2丁目

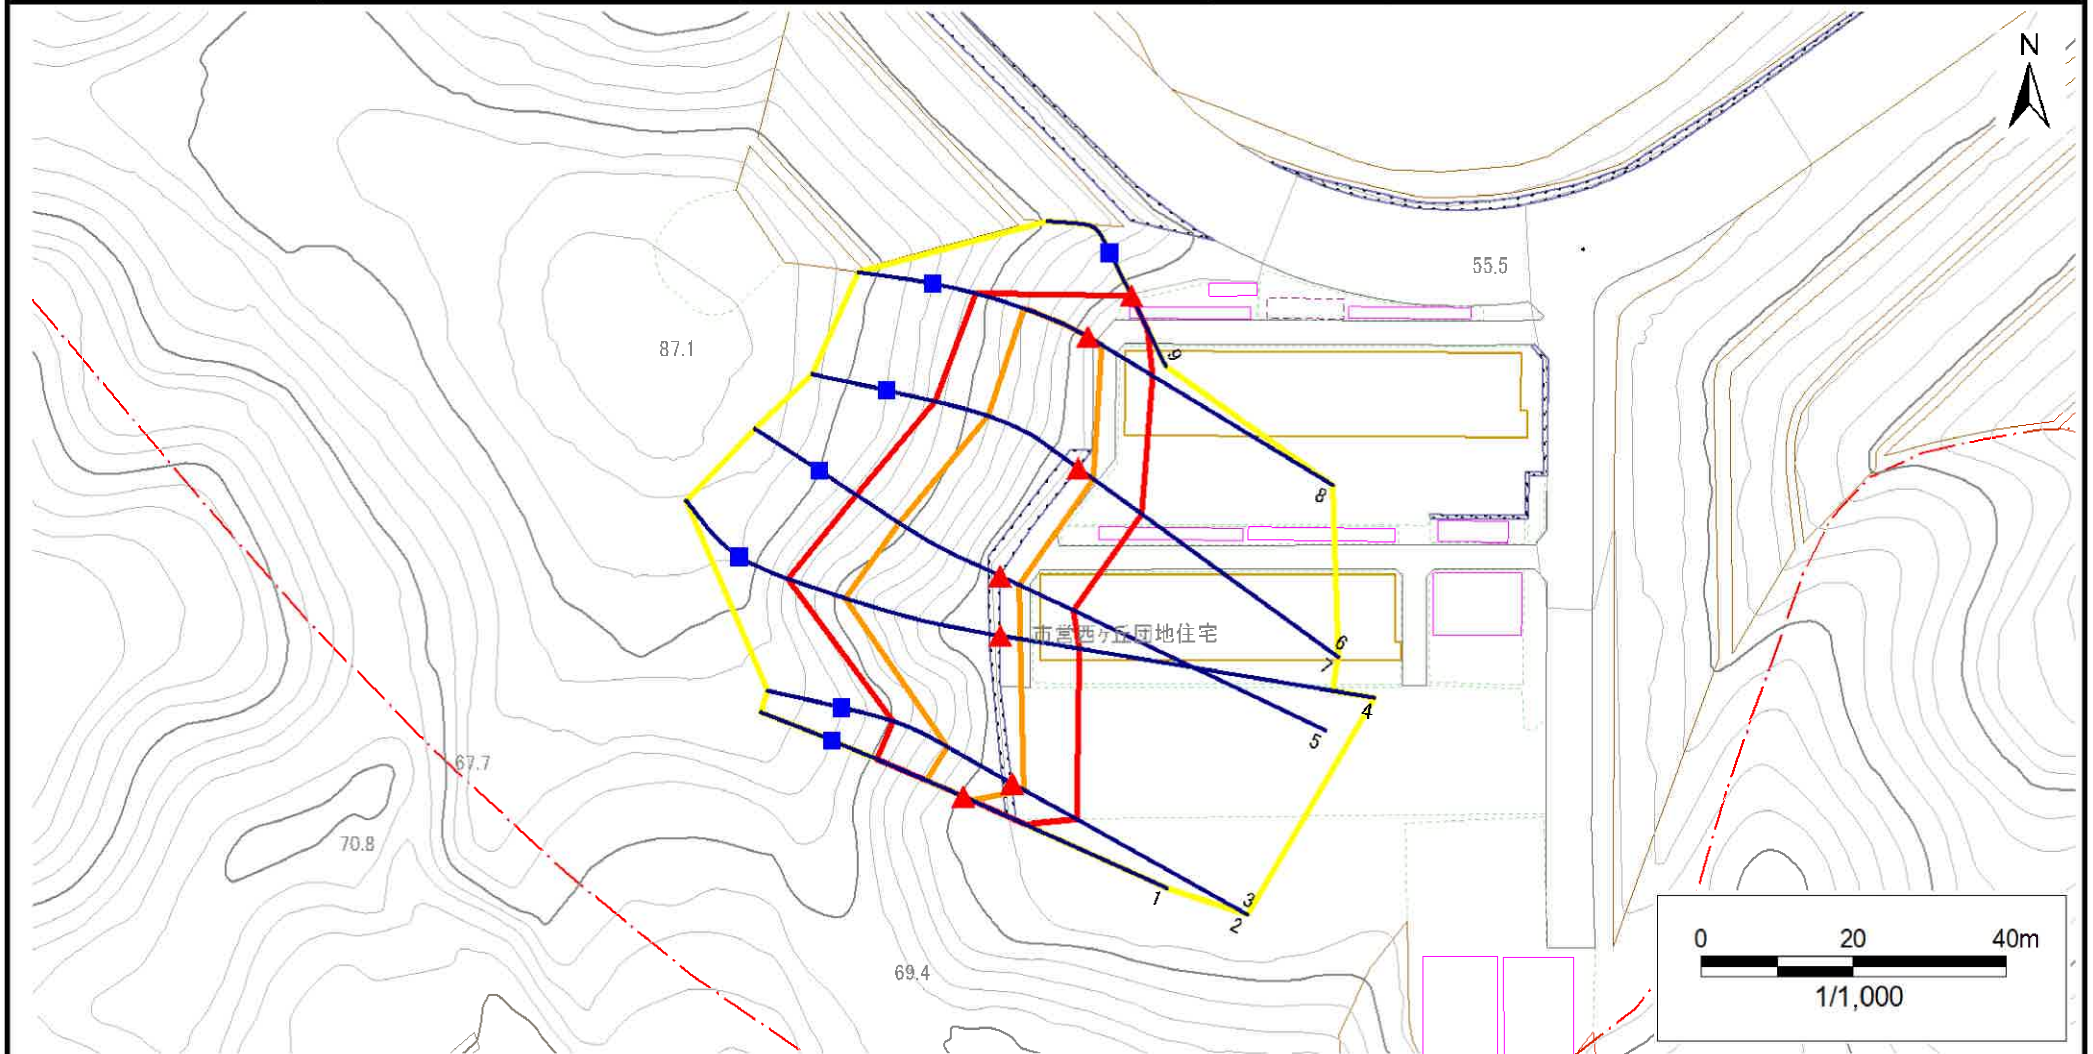

凡例

■ 上端
▲ 下端

— 横断測線

□ 危害のおそれのある土地の区域
□ 著しい危害のおそれのある土地の区域

□ 土石等の移動による力が100kN/m²を超える範囲
□ 土石等の堆積高が3mを超える範囲

急傾斜地の崩壊区域調書

様式3-2 建築物に作用すると想定される衝撃に関する事項(1/1)

調査年度

2023年度

急傾斜地の位置		箇所番号			箇所名		西ヶ丘2丁目		所在地		宮古市西ヶ丘2丁目						
横断 測線 番号	急傾斜地の下端に隣接する土地									急傾斜地内							
	土石等の移動の高さと力の大きさ				土石等の堆積高さと力の大きさ				土石等の移動の高さと力の大きさ				土石等の堆積高さと力の大きさ				
	区 分	高さ (m)	下端からの距離 (m)	力の大きさ (kN/㎡)	区 分	下端からの水平 距離(m)	高さ (m)	力の大きさ (kN/㎡)	区 分	高さ (m)	上端からの比高 (m)	力の大きさ (kN/㎡)	区 分	上端からの比高 (m)	高さ (m)	力の大きさ (kN/㎡)	
1	100kN/㎡を超える	1.00	0.00 ~ 1.28	119.39	3mを超える	— ~ —	—	—	100kN/㎡を超える	1.00	10.53 ~ 14.60	119.39	3mを超える	— ~ —	—	—	
	それ以外	1.00	1.28 ~ 9.07	100.00	それ以外	0.00 ~ 9.07	2.20	11.11	それ以外	1.00	5.00 ~ 10.53	100.00	それ以外	5.00 ~ 14.60	2.20	11.11	
2	100kN/㎡を超える	1.00	0.00 ~ 1.79	127.56	3mを超える	— ~ —	—	—	100kN/㎡を超える	1.00	10.64 ~ 17.58	127.56	3mを超える	— ~ —	—	—	
	それ以外	1.00	1.79 ~ 9.58	100.00	それ以外	0.00 ~ 9.58	2.30	11.63	それ以外	1.00	5.00 ~ 10.64	100.00	それ以外	5.00 ~ 17.58	2.30	11.63	
3	100kN/㎡を超える	1.00	0.00 ~ 1.79	127.56	3mを超える	— ~ —	—	—	100kN/㎡を超える	1.00	10.64 ~ 17.58	127.56	3mを超える	— ~ —	—	—	
	それ以外	1.00	1.79 ~ 9.58	100.00	それ以外	0.00 ~ 9.58	2.30	11.63	それ以外	1.00	5.00 ~ 10.64	100.00	それ以外	5.00 ~ 17.58	2.30	11.63	
4	100kN/㎡を超える	1.00	0.00 ~ 2.71	142.76	3mを超える	— ~ —	—	—	100kN/㎡を超える	1.00	10.66 ~ 25.58	142.76	3mを超える	— ~ —	—	—	
	それ以外	1.00	2.71 ~ 10.50	100.00	それ以外	0.00 ~ 10.50	2.61	13.21	それ以外	1.00	5.00 ~ 10.66	100.00	それ以外	5.00 ~ 25.58	2.61	13.21	
5	100kN/㎡を超える	1.00	0.00 ~ 2.82	144.59	3mを超える	— ~ —	—	—	100kN/㎡を超える	1.00	10.74 ~ 23.58	144.59	3mを超える	— ~ —	—	—	
	それ以外	1.00	2.82 ~ 10.60	100.00	それ以外	0.00 ~ 10.60	2.49	12.58	それ以外	1.00	5.00 ~ 10.74	100.00	それ以外	5.00 ~ 23.58	2.49	12.58	
6	100kN/㎡を超える	1.00	0.00 ~ 2.41	137.71	3mを超える	— ~ —	—	—	100kN/㎡を超える	1.00	10.53 ~ 20.89	137.71	3mを超える	— ~ —	—	—	
	それ以外	1.00	2.41 ~ 10.20	100.00	それ以外	0.00 ~ 10.20	2.69	13.61	それ以外	1.00	5.00 ~ 10.53	100.00	それ以外	5.00 ~ 20.89	2.69	13.61	
7	100kN/㎡を超える	1.00	0.00 ~ 2.41	137.70	3mを超える	— ~ —	—	—	100kN/㎡を超える	1.00	10.53 ~ 20.89	137.70	3mを超える	— ~ —	—	—	
	それ以外	1.00	2.41 ~ 10.20	100.00	それ以外	0.00 ~ 10.20	2.69	13.60	それ以外	1.00	5.00 ~ 10.53	100.00	それ以外	5.00 ~ 20.89	2.69	13.60	
8	100kN/㎡を超える	1.00	0.00 ~ 2.12	132.88	3mを超える	— ~ —	—	—	100kN/㎡を超える	1.00	10.76 ~ 18.69	132.88	3mを超える	— ~ —	—	—	
	それ以外	1.00	2.12 ~ 9.91	100.00	それ以外	0.00 ~ 9.91	2.50	12.62	それ以外	1.00	5.00 ~ 10.76	100.00	それ以外	5.00 ~ 18.69	2.50	12.62	
9	100kN/㎡を超える	—	— ~ —	—	3mを超える	— ~ —	—	—	100kN/㎡を超える	—	— ~ —	—	3mを超える	— ~ —	—	—	
	それ以外	1.00	0.00 ~ 4.71	58.70	それ以外	0.00 ~ 4.71	1.82	9.18	それ以外	1.00	5.00 ~ 5.00	58.70	それ以外	5.00 ~ 5.00	1.82	9.18	
