


土砂災害防止に関する基礎調査(急傾斜地の崩壊)

表紙 概況、位置図

自然現象の種類	急傾斜地の崩壊
箇所番号	202AN5173-2
箇所名	西ヶ丘2丁目A
所在地	宮古市西ヶ丘2丁目
調査機関	岩手県沿岸広域振興局土木部宮古土木センター

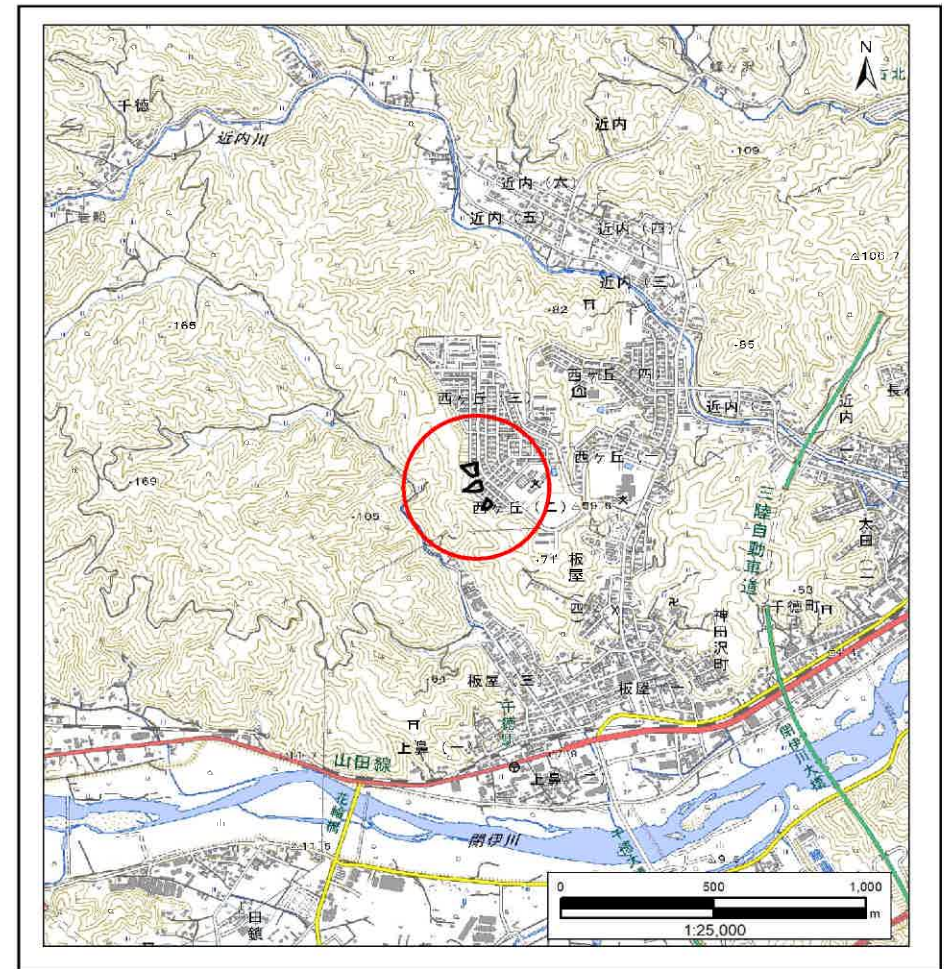

国土地理院の電子地形図200000『盛岡』及び電子地形図25000『宮古』を掲載

「測量法に基づく国土地理院承認(複製)R6 JHF 87」「本製品を複製する場合には、国土地理院の長の承認を得なければならない。」


急傾斜地の崩壊区域調書

様式3-1 危害のおそれのある土地、著しい危害のおそれのある土地の設定図

調査年度

2023年度

急傾斜地の位置 箇所番号 202AN5173-2 箇所名 西ヶ丘2丁目A 所在地 宮古市西ヶ丘2丁目

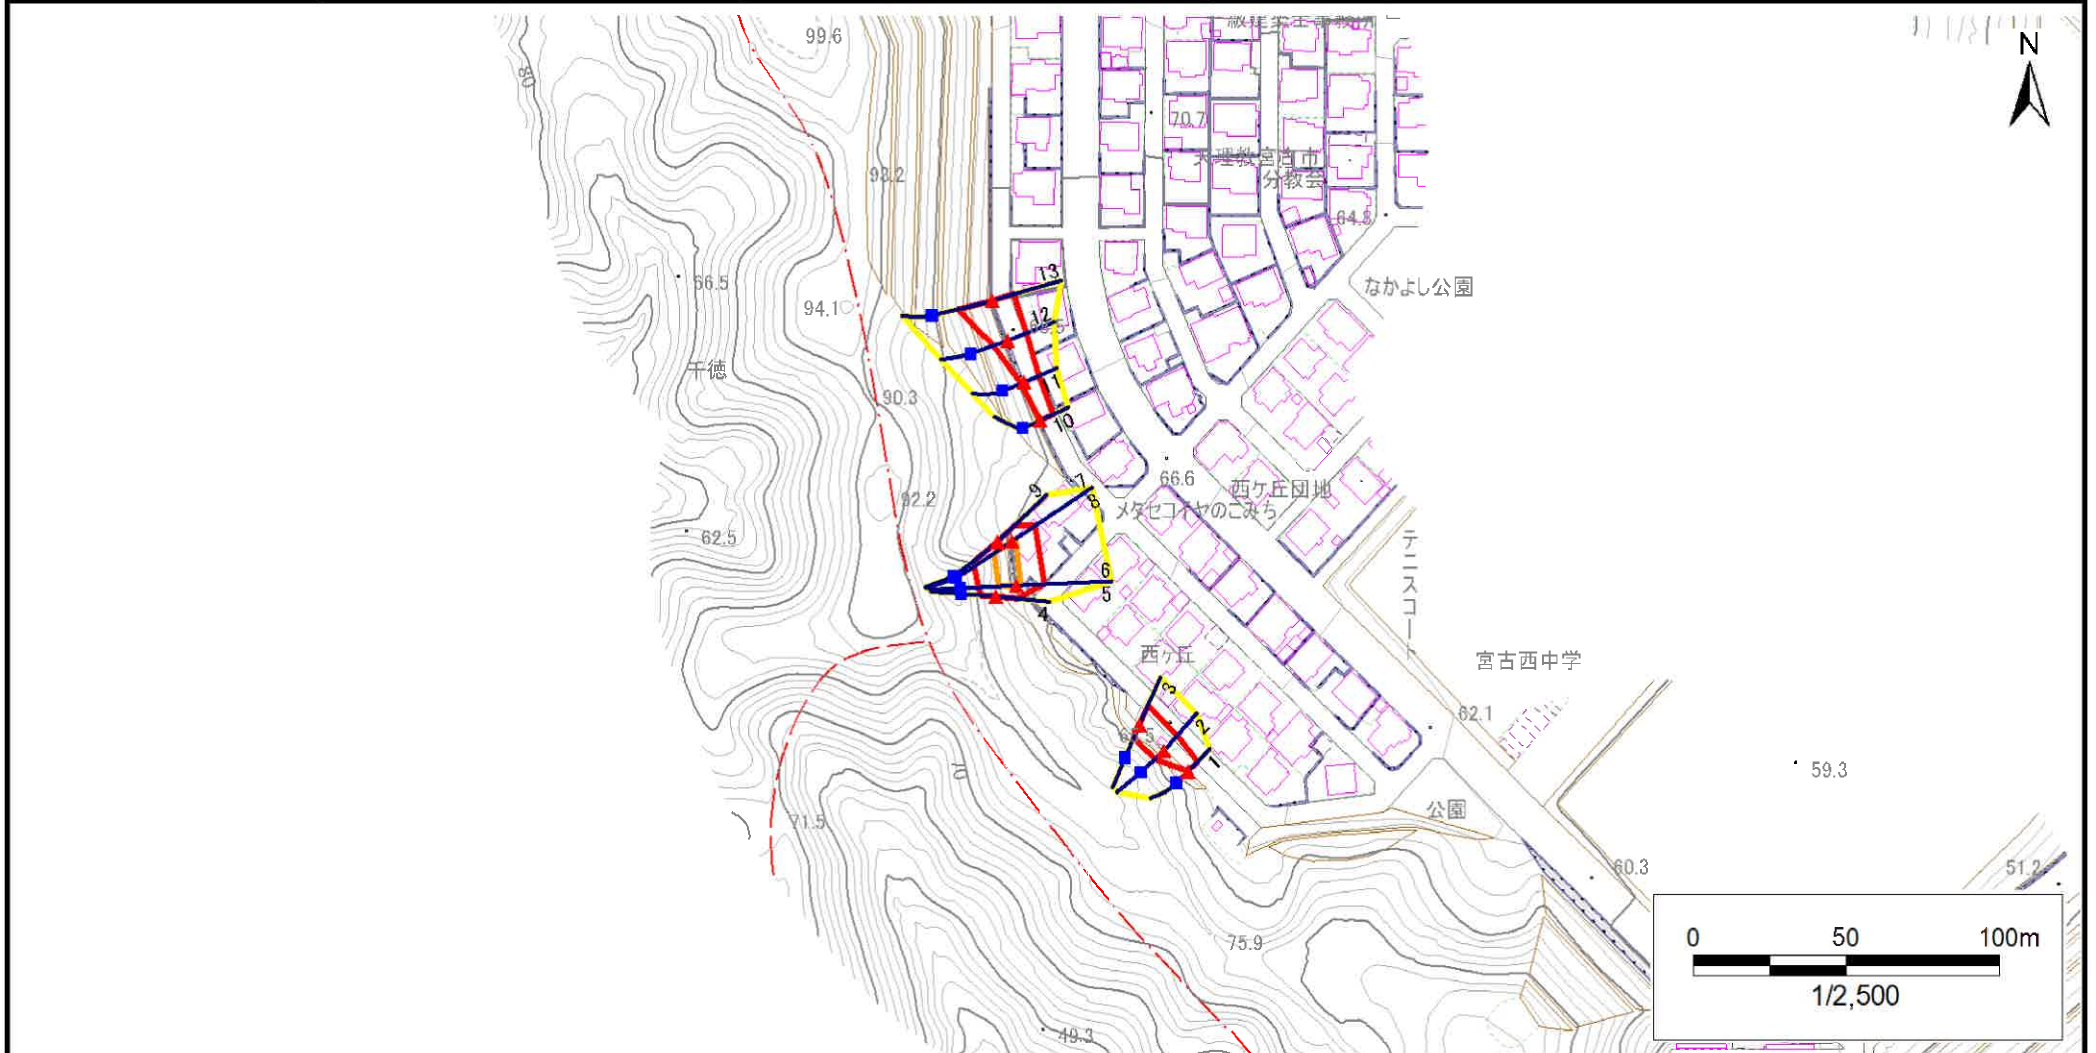

- | | | | | |
|----|------|--------|---------------------|--|
| 凡例 | ■ 上端 | — 横断測線 | □ 危害のおそれのある土地の区域 | □ 土石等の移動による力が100kN/m ² を超える範囲 |
| | ▲ 下端 | | □ 著しい危害のおそれのある土地の区域 | □ 土石等の堆積高が3mを超える範囲 |

急傾斜地の崩壊区域調書

様式3-1 危害のおそれのある土地、著しい危害のおそれのある土地の設定図

調査年度

2023年度

急傾斜地の位置

箇所番号


202AN5173-2

箇所名

西ヶ丘2丁目A

所在地

宮古市西ヶ丘2丁目

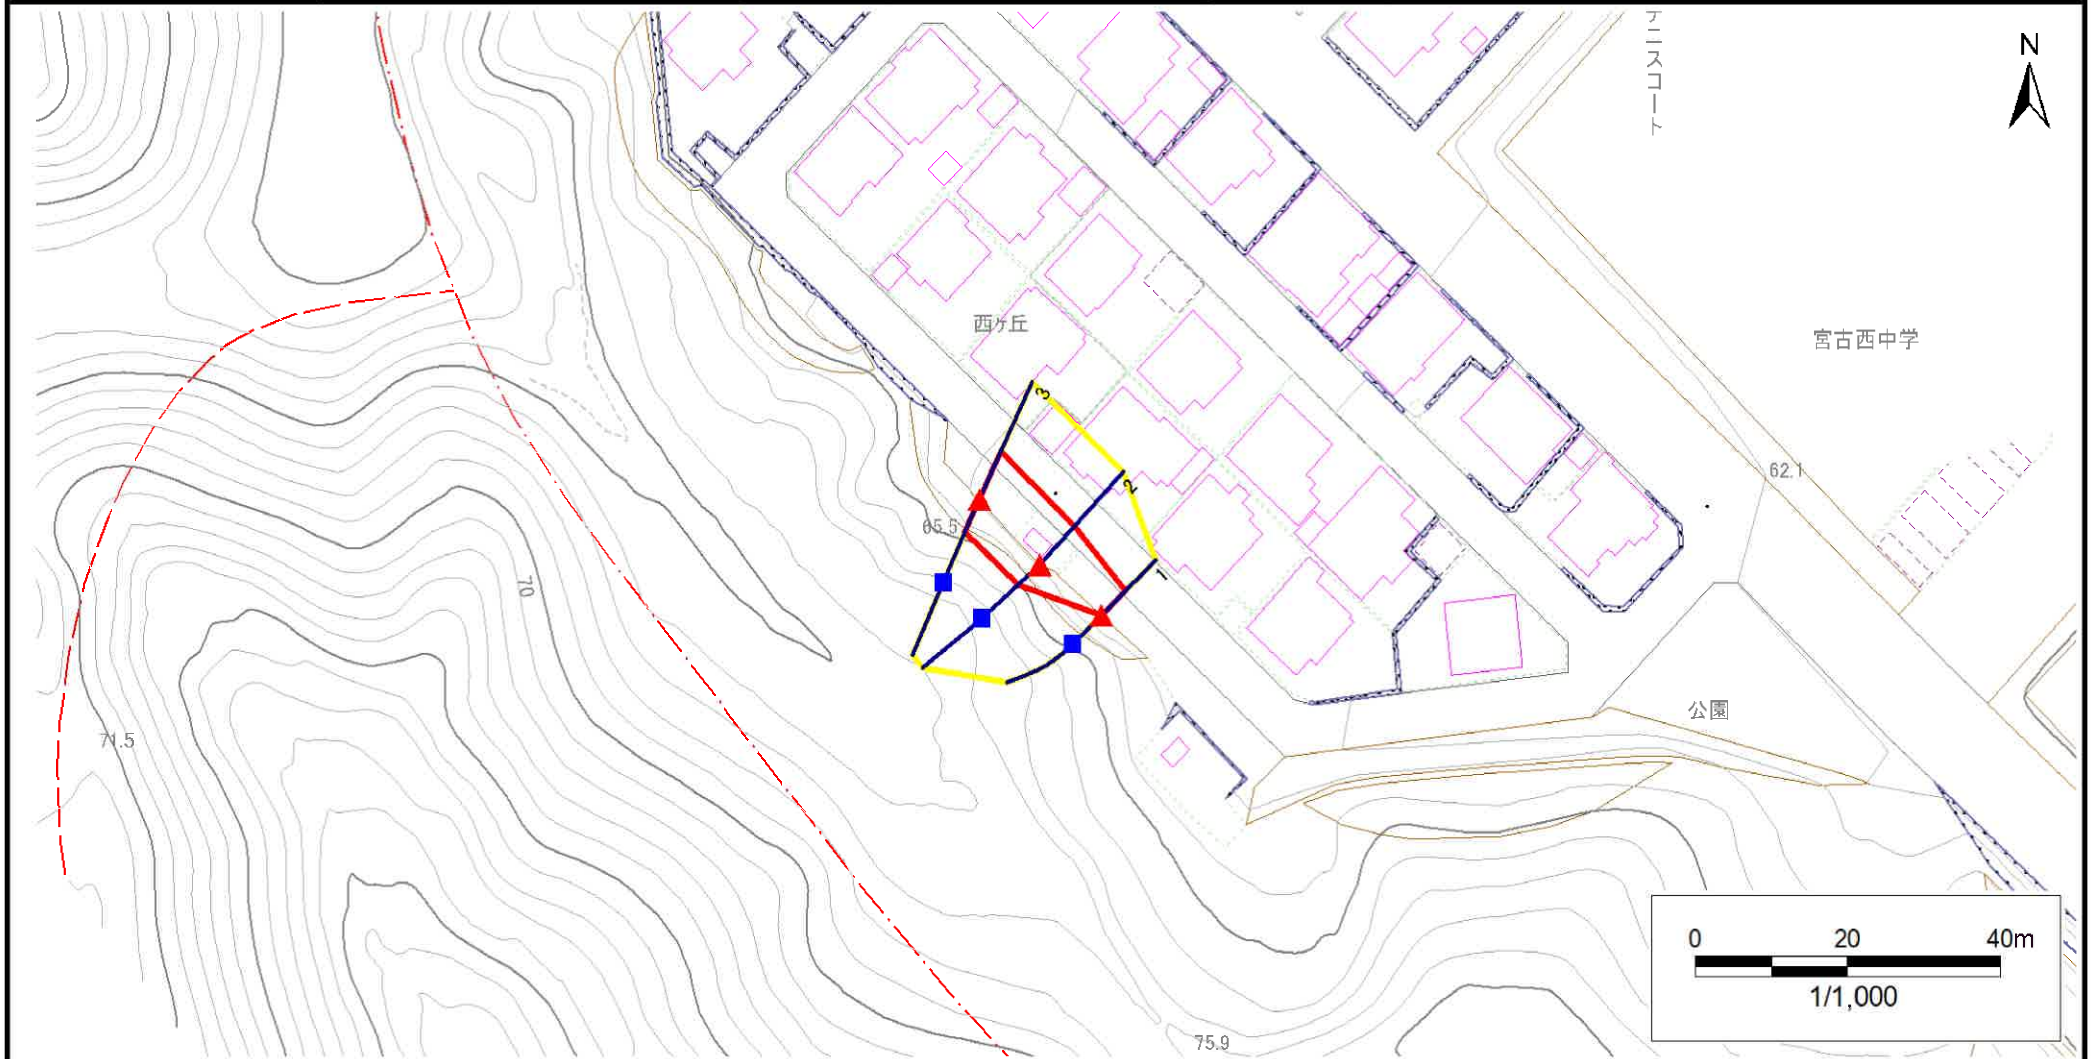

凡例

■ 上端
▲ 下端

— 横断測線

— 危害のおそれのある土地の区域
— 著しい危害のおそれのある土地の区域

— 土石等の移動による力が100kN/m²を超える範囲
— 土石等の堆積高が3mを超える範囲

— 土石等の移動による力が100kN/m²を超える範囲
— 土石等の堆積高が3mを超える範囲

— 土石等の移動による力が100kN/m²を超える範囲
— 土石等の堆積高が3mを超える範囲

急傾斜地の崩壊区域調書

様式3-1 危害のおそれのある土地、著しい危害のおそれのある土地の設定図

調査年度

2023年度

急傾斜地の位置

箇所番号


202AN5173-2

箇所名

西ヶ丘2丁目A

所在地

宮古市西ヶ丘2丁目

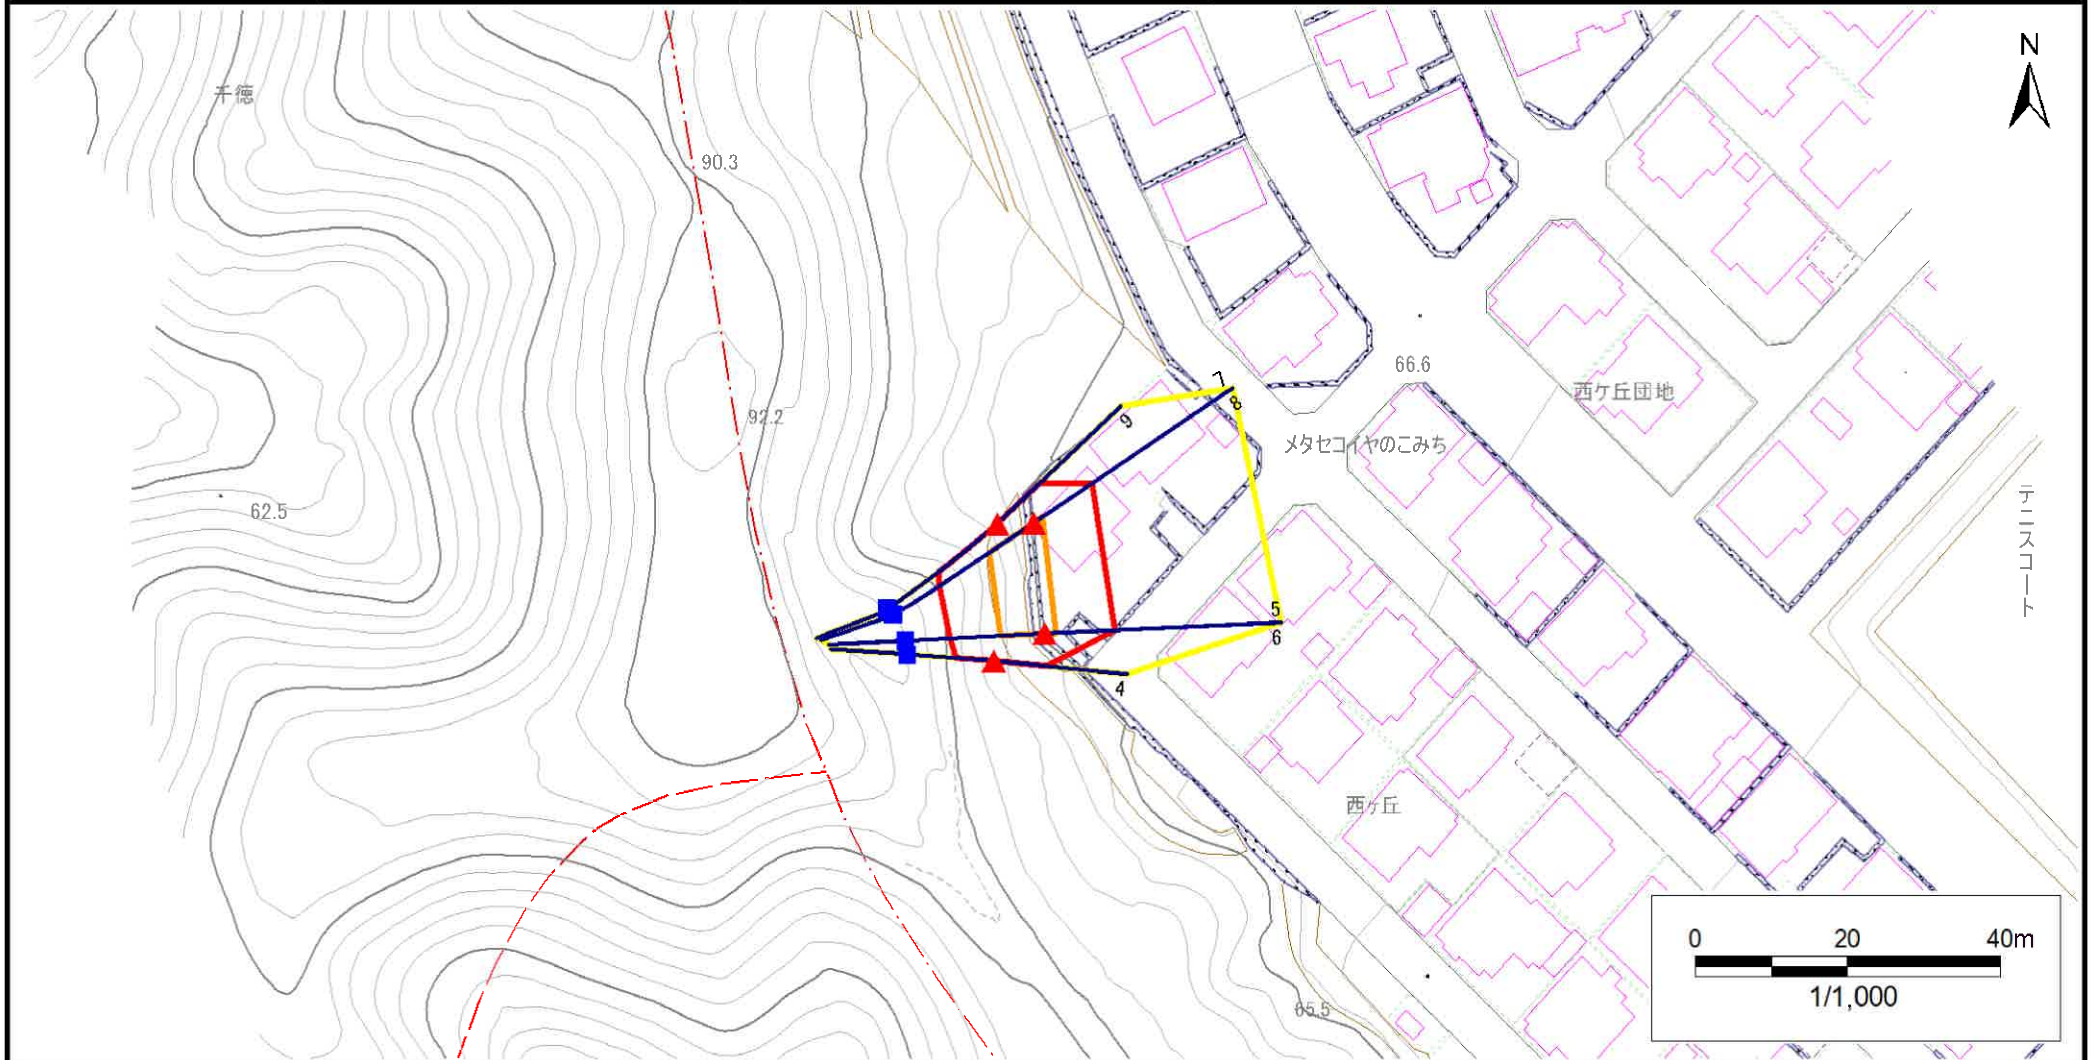

凡例

■ 上端
▲ 下端

— 横断測線

— 危害のおそれのある土地の区域
— 著しい危害のおそれのある土地の区域

— 土石等の移動による力が 100kN/m^2 を超える範囲

— 土石等の堆積高が3mを超える範囲

— 土石等の移動による力が 100kN/m^2 を超える範囲
— 土石等の堆積高が3mを超える範囲

— 土石等の移動による力が 100kN/m^2 を超える範囲

— 土石等の堆積高が3mを超える範囲

急傾斜地の崩壊区域調書

様式3-1 危害のおそれのある土地、著しい危害のおそれのある土地の設定図

調査年度

2023年度

急傾斜地の位置

箇所番号


202AN5173-2

箇所名

西ヶ丘2丁目A

所在地

宮古市西ヶ丘2丁目

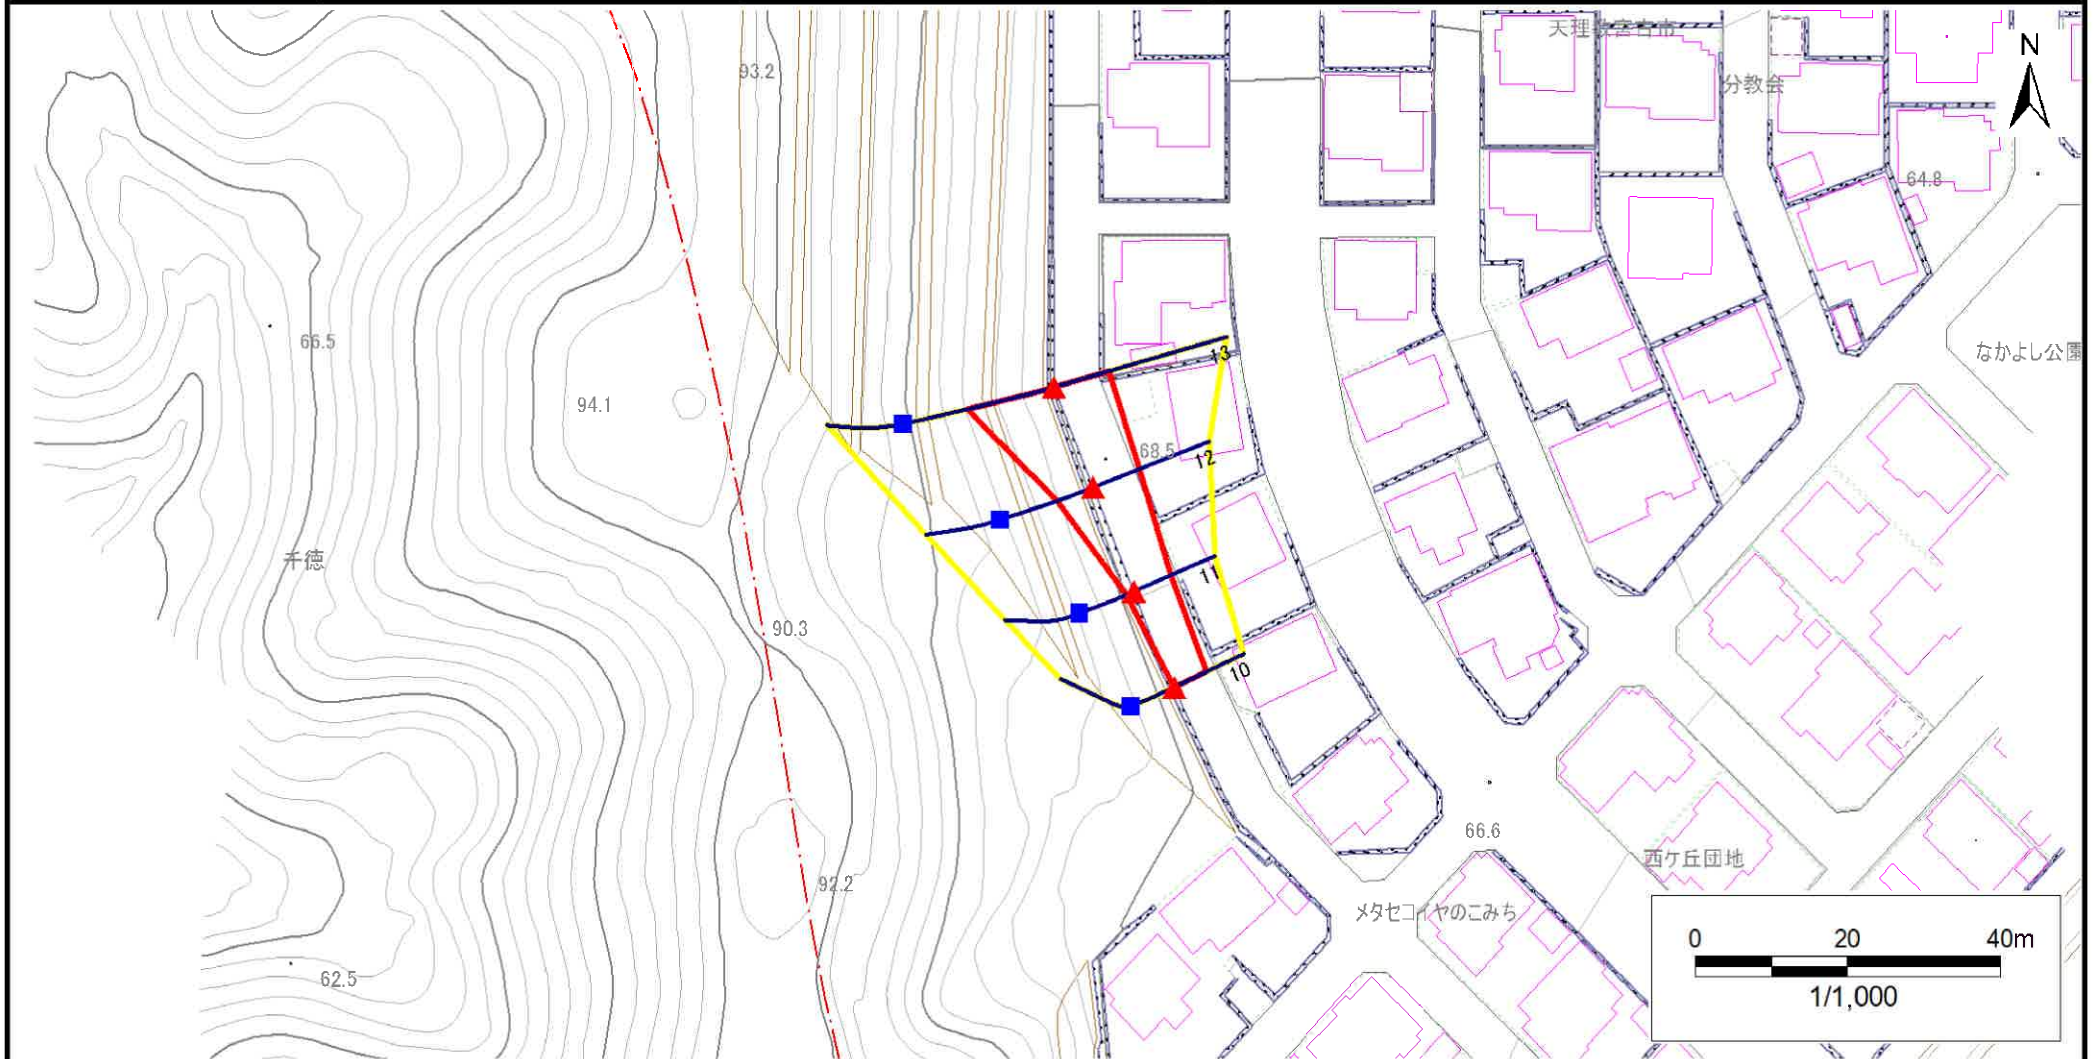

凡例

■ 上端
▲ 下端

— 横断測線

— 危害のおそれのある土地の区域
— 著しい危害のおそれのある土地の区域

土石等の移動による力が100kN/m²を超える範囲

土石等の堆積高が3mを超える範囲

— 土石等の移動による力が100kN/m²を超える範囲
— 土石等の堆積高が3mを超える範囲

0 20 40m

1/1,000

急傾斜地の崩壊区域調書

様式3-2 建築物に作用すると想定される衝撃に関する事項(1/1)

様式3-2 建築物に作用すると想定される衝撃に関する事項(1/1)														調査年度		2023年度							
急傾斜地の位置		箇所番号		202AN5173-2		箇所名		西ヶ丘2丁目A		所在地		宮古市西ヶ丘2丁目											
横断 測線 番号	急傾斜地の下端に隣接する土地								急傾斜地内														
	土石等の移動の高さと力の大きさ				土石等の堆積高さと力の大きさ				土石等の移動の高さと力の大きさ				土石等の堆積高さと力の大きさ										
	区 分	高さ (m)	下端からの距離 (m)	力の大きさ (kN/m ²)	区 分	下端からの水平 距離(m)	高さ (m)	力の大きさ (kN/m ²)	区 分	高さ (m)	上端からの比高 (m)	力の大きさ (kN/m ²)	区 分	上端からの比高 (m)	高さ (m)	力の大きさ (kN/m ²)							
1	100kN/m ² を超える	—	—	～	—	3mを超える	—	～	—	—	100kN/m ² を超える	—	—	～	—	—	—						
	それ以外	1.00	0.00	～	4.43	55.34	それ以外	0.00	～	4.43	1.94	9.82	それ以外	1.00	5.00	～	5.00	1.94	9.82				
2	100kN/m ² を超える	—	—	～	—	3mを超える	—	～	—	—	100kN/m ² を超える	—	—	～	—	—	—						
	それ以外	1.00	0.00	～	6.64	83.81	それ以外	0.00	～	6.64	1.78	9.01	それ以外	1.00	5.00	～	8.00	1.78	9.01				
3	100kN/m ² を超える	—	—	～	—	3mを超える	—	～	—	—	100kN/m ² を超える	—	—	～	—	—	—						
	それ以外	1.00	0.00	～	6.74	85.14	それ以外	0.00	～	0.00	1.72	8.69	それ以外	1.00	5.00	～	8.20	1.72	8.69				
4	100kN/m ² を超える	—	—	～	—	3mを超える	—	～	—	—	100kN/m ² を超える	—	—	～	—	—	—						
	それ以外	1.00	0.00	～	7.07	89.72	それ以外	0.00	～	0.00	1.77	8.96	それ以外	1.00	5.00	～	8.85	1.77	8.96				
5	100kN/m ² を超える	1.00	0.00	～	1.51	123.02	3mを超える	—	～	—	—	100kN/m ² を超える	1.00	10.68	～	15.61	123.02	3mを超える	—	～	—	—	—
	それ以外	1.00	1.51	～	9.30	100.00	それ以外	0.00	～	9.30	2.47	12.49	それ以外	1.00	5.00	～	10.68	100.00	それ以外	5.00	～	15.61	2.47
6	100kN/m ² を超える	1.00	0.00	～	1.51	123.02	3mを超える	—	～	—	—	100kN/m ² を超える	1.00	10.68	～	15.61	123.02	3mを超える	—	～	—	—	—
	それ以外	1.00	1.51	～	9.30	100.00	それ以外	0.00	～	9.30	2.27	11.50	それ以外	1.00	5.00	～	10.68	100.00	それ以外	5.00	～	15.61	2.27
7	100kN/m ² を超える	1.00	0.00	～	1.42	121.51	3mを超える	—	～	—	—	100kN/m ² を超える	1.00	10.63	～	15.61	121.51	3mを超える	—	～	—	—	—
	それ以外	1.00	1.42	～	9.20	100.00	それ以外	0.00	～	9.20	2.12	10.71	それ以外	1.00	5.00	～	10.63	100.00	それ以外	5.00	～	15.61	2.12
8	100kN/m ² を超える	1.00	0.00	～	1.41	121.50	3mを超える	—	～	—	—	100kN/m ² を超える	1.00	10.64	～	15.61	121.50	3mを超える	—	～	—	—	—
	それ以外	1.00	1.41	～	9.20	100.00	それ以外	0.00	～	9.20	2.30	11.63	それ以外	1.00	5.00	～	10.64	100.00	それ以外	5.00	～	15.61	2.30
9	100kN/m ² を超える	—	—	～	—	3mを超える	—	～	—	—	100kN/m ² を超える	—	—	～	—	—	3mを超える	—	～	—	—	—	—
	それ以外	1.00	0.00	～	7.54	96.44	それ以外	0.00	～	7.54	1.98	9.99	それ以外	1.00	5.00	～	11.00	96.44	それ以外	5.00	～	11.00	1.98
10	100kN/m ² を超える	—	—	～	—	3mを超える	—	～	—	—	100kN/m ² を超える	—	—	～	—	—	3mを超える	—	～	—	—	—	—
	それ以外	1.00	0.00	～	4.73	58.90	それ以外	0.00	～	4.73	1.80	9.11	それ以外	1.00	5.00	～	5.00	58.90	それ以外	5.00	～	5.00	1.80
11	100kN/m ² を超える	—	—	～	—	3mを超える	—	～	—	—	100kN/m ² を超える	—	—	～	—	—	3mを超える	—	～	—	—	—	—
	それ以外	1.00	0.00	～	5.34	66.59	それ以外	0.00	～	0.00	1.76	8.91	それ以外	1.00	5.00	～	5.80	66.59	それ以外	5.00	～	5.80	1.76
12	100kN/m ² を超える	—	—	～	—	3mを超える	—	～	—	—	100kN/m ² を超える	—	—	～	—	—	3mを超える	—	～	—	—	—	—
	それ以外	1.00	0.00	～	6.57	82.79	それ以外	0.00	～	0.00	1.63	8.24	それ以外	1.00	5.00	～	8.20	82.79	それ以外	5.00	～	8.20	1.63
13	100kN/m ² を超える	—	—	～	—	3mを超える	—	～	—	—	100kN/m ² を超える	—	—	～	—	—	3mを超える	—	～	—	—	—	—
	それ以外	1.00	0.00	～	7.56	96.75	それ以外	0.00	～	7.56	1.93	9.76	それ以外	1.00	5.00	～	11.80	96.75	それ以外	5.00	～	11.80	1.93
	100kN/m ² を超える			～		3mを超える		～			100kN/m ² を超える			～			3mを超える		～				
	それ以外			～		それ以外		～			それ以外			～			それ以外		～				
	100kN/m ² を超える			～		3mを超える		～			100kN/m ² を超える			～			3mを超える		～				
	それ以外			～		それ以外		～			それ以外			～			それ以外		～				

岩手県