


土砂災害防止に関する基礎調査(急傾斜地の崩壊)

表紙 概況、位置図

自然現象の種類	急傾斜地の崩壊
箇所番号	202AN5184-1
箇所名	千徳第15地割
所在地	宮古市千徳第15地割
調査機関	岩手県沿岸広域振興局土木部宮古土木センター

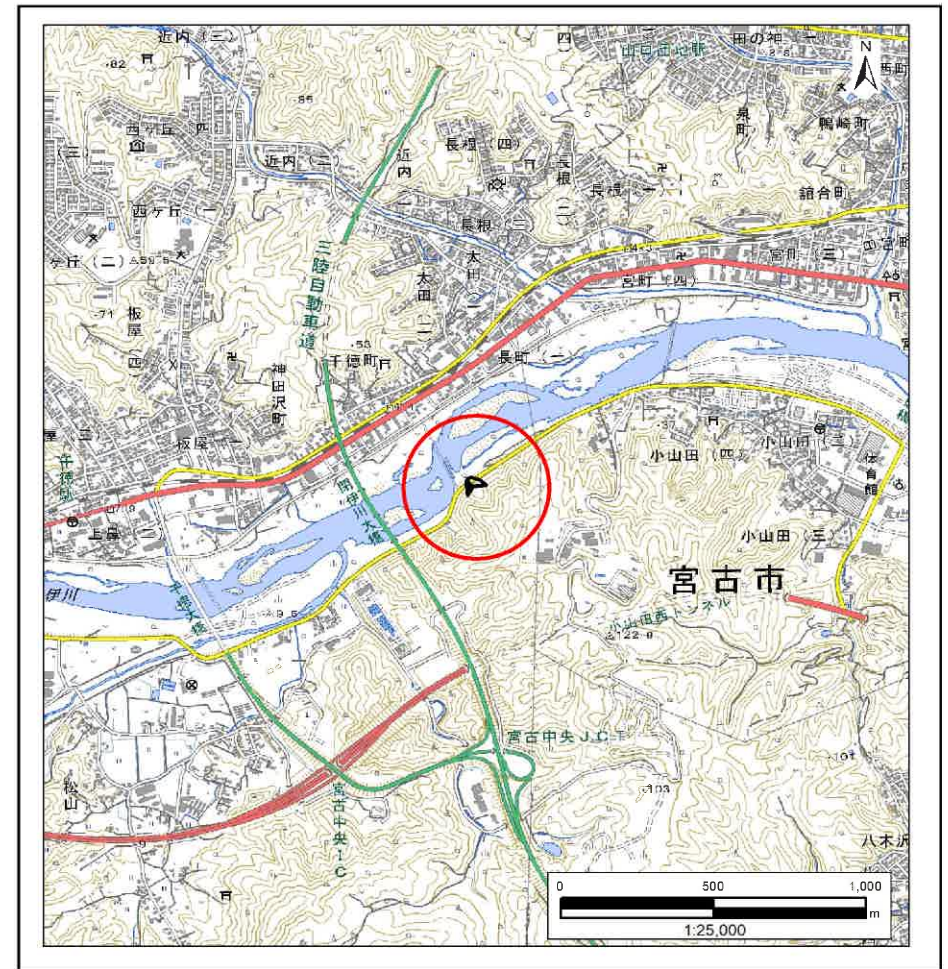

国土地理院の電子地形図200000『盛岡』及び電子地形図25000『宮古』を掲載

「測量法に基づく国土地理院承認(複製)R6 JHF 87」「本製品を複製する場合には、国土地理院の長の承認を得なければならない。」


急傾斜地の崩壊区域調書

様式3-1 危害のおそれのある土地、著しい危害のおそれのある土地の設定図

調査年度

2023年度

急傾斜地の位置 箇所番号 202AN5184-1 箇所名 千徳第15地割 所在地 宮古市千徳第15地割

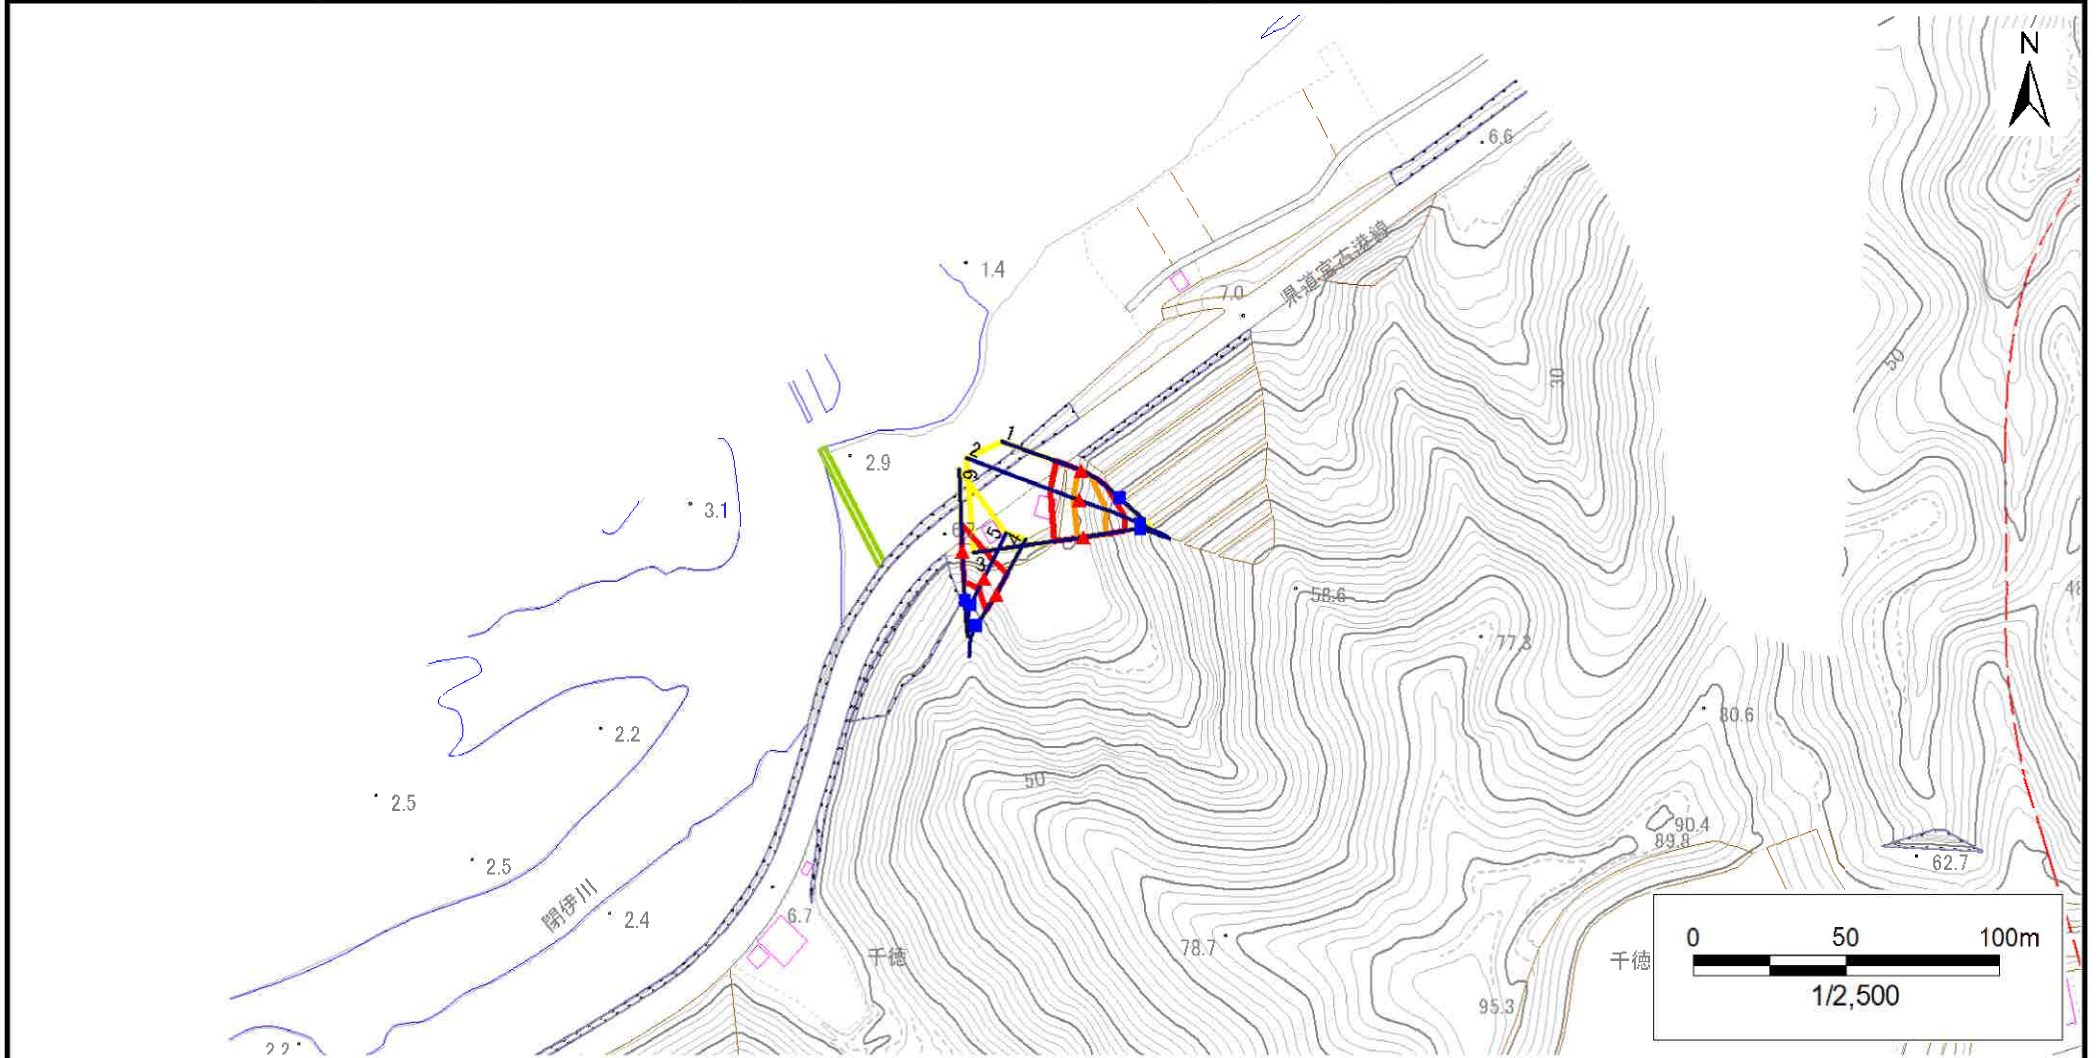

- | | | | | |
|----|------|--------|---------------------|--|
| 凡例 | ■ 上端 | — 横断測線 | □ 危害のおそれのある土地の区域 | □ 土石等の移動による力が100kN/m ² を超える範囲 |
| | ▲ 下端 | | □ 著しい危害のおそれのある土地の区域 | □ 土石等の堆積高が3mを超える範囲 |

急傾斜地の崩壊区域調書

様式3-1 危害のおそれのある土地、著しい危害のおそれのある土地の設定図

調査年度

2023年度

急傾斜地の位置

箇所番号


202AN5184-1

箇所名

千徳第15地割

所在地

宮古市千徳第15地割

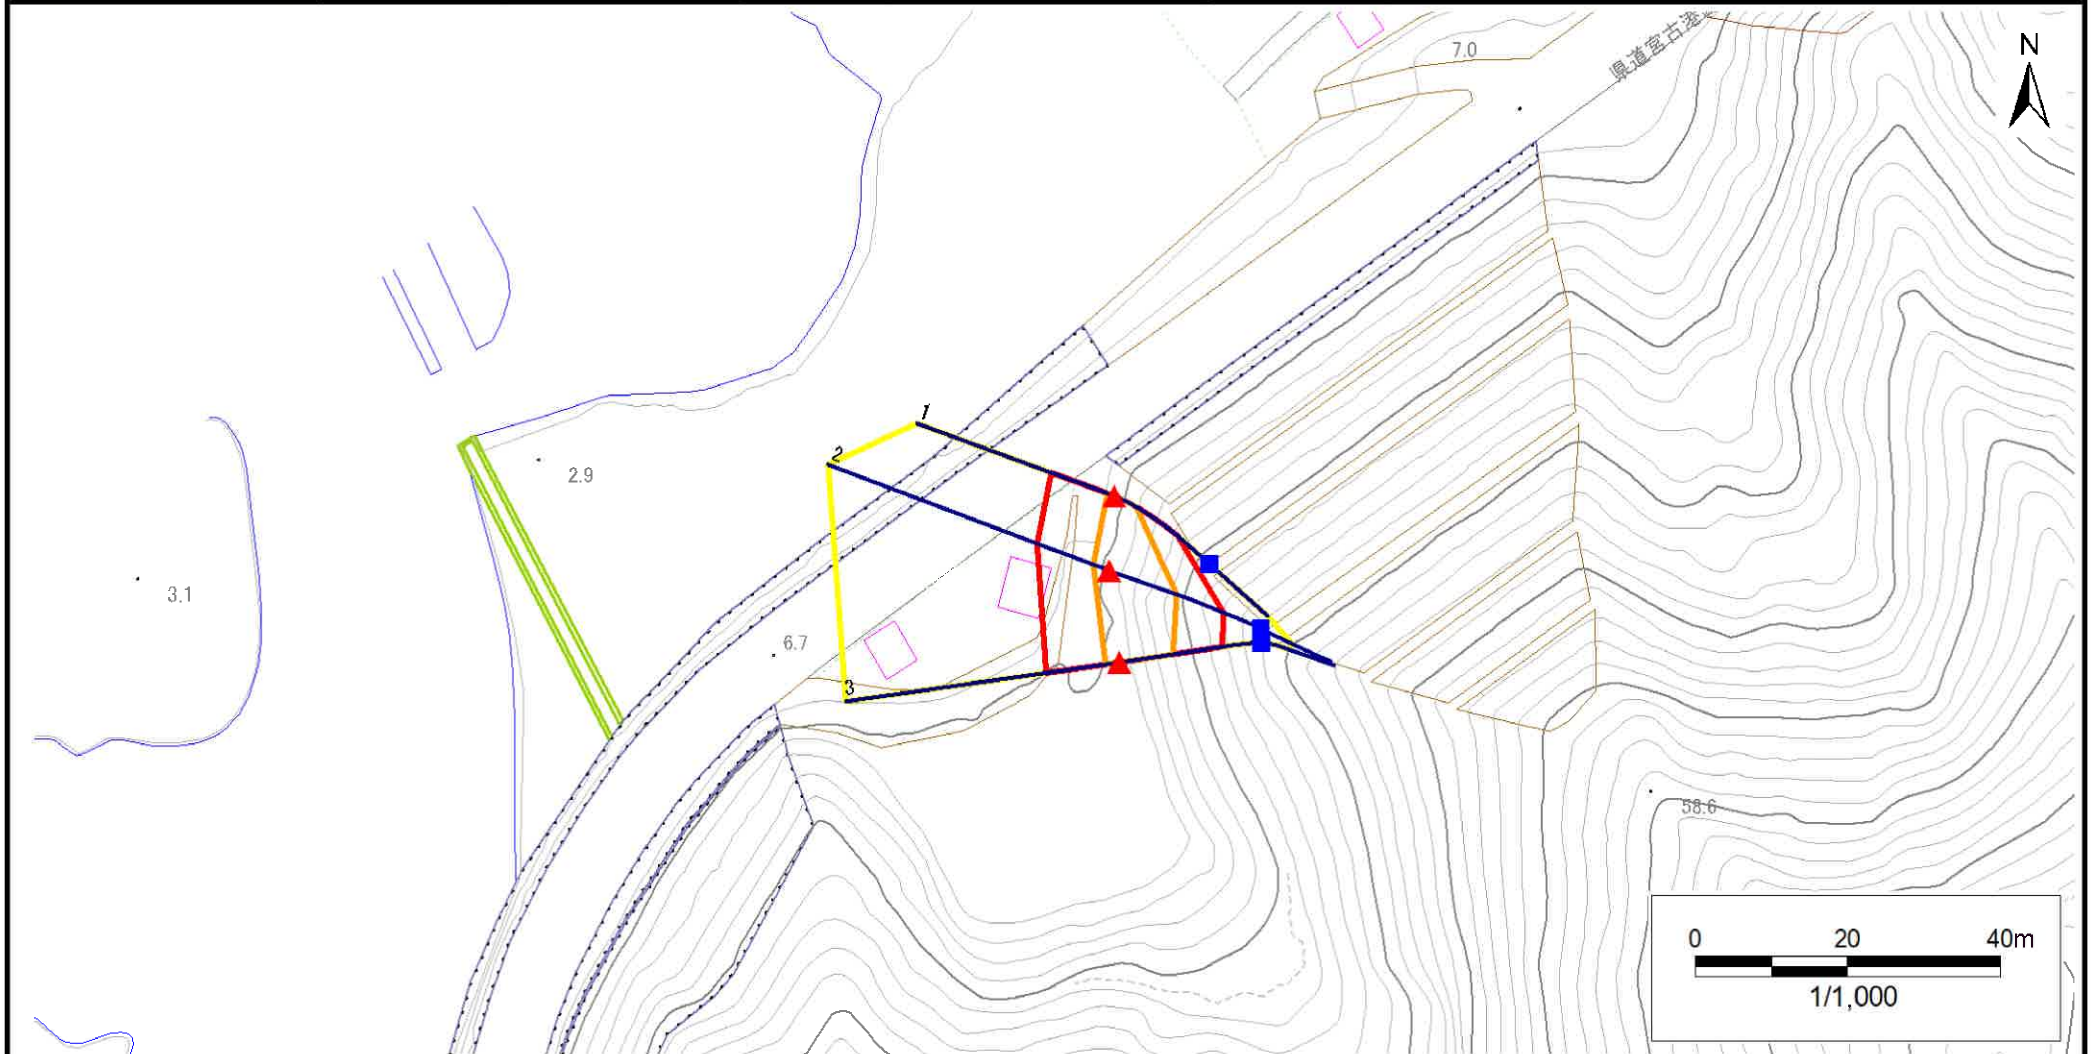

凡例

■ 上端
▲ 下端

— 横断測線

□ 危害のおそれのある土地の区域
□ 著しい危害のおそれのある土地の区域

□ 土石等の移動による力が 100kN/m^2 を超える範囲
□ 土石等の堆積高が 3m を超える範囲

急傾斜地の崩壊区域調査

様式3-1 危害のおそれのある土地、著しい危害のおそれのある土地の設定図

調査年度

2023年度

急傾斜地の位置

箇所番号


202AN5184-1

箇所名

千徳第15地割

所在地

宮古市千徳第15地割

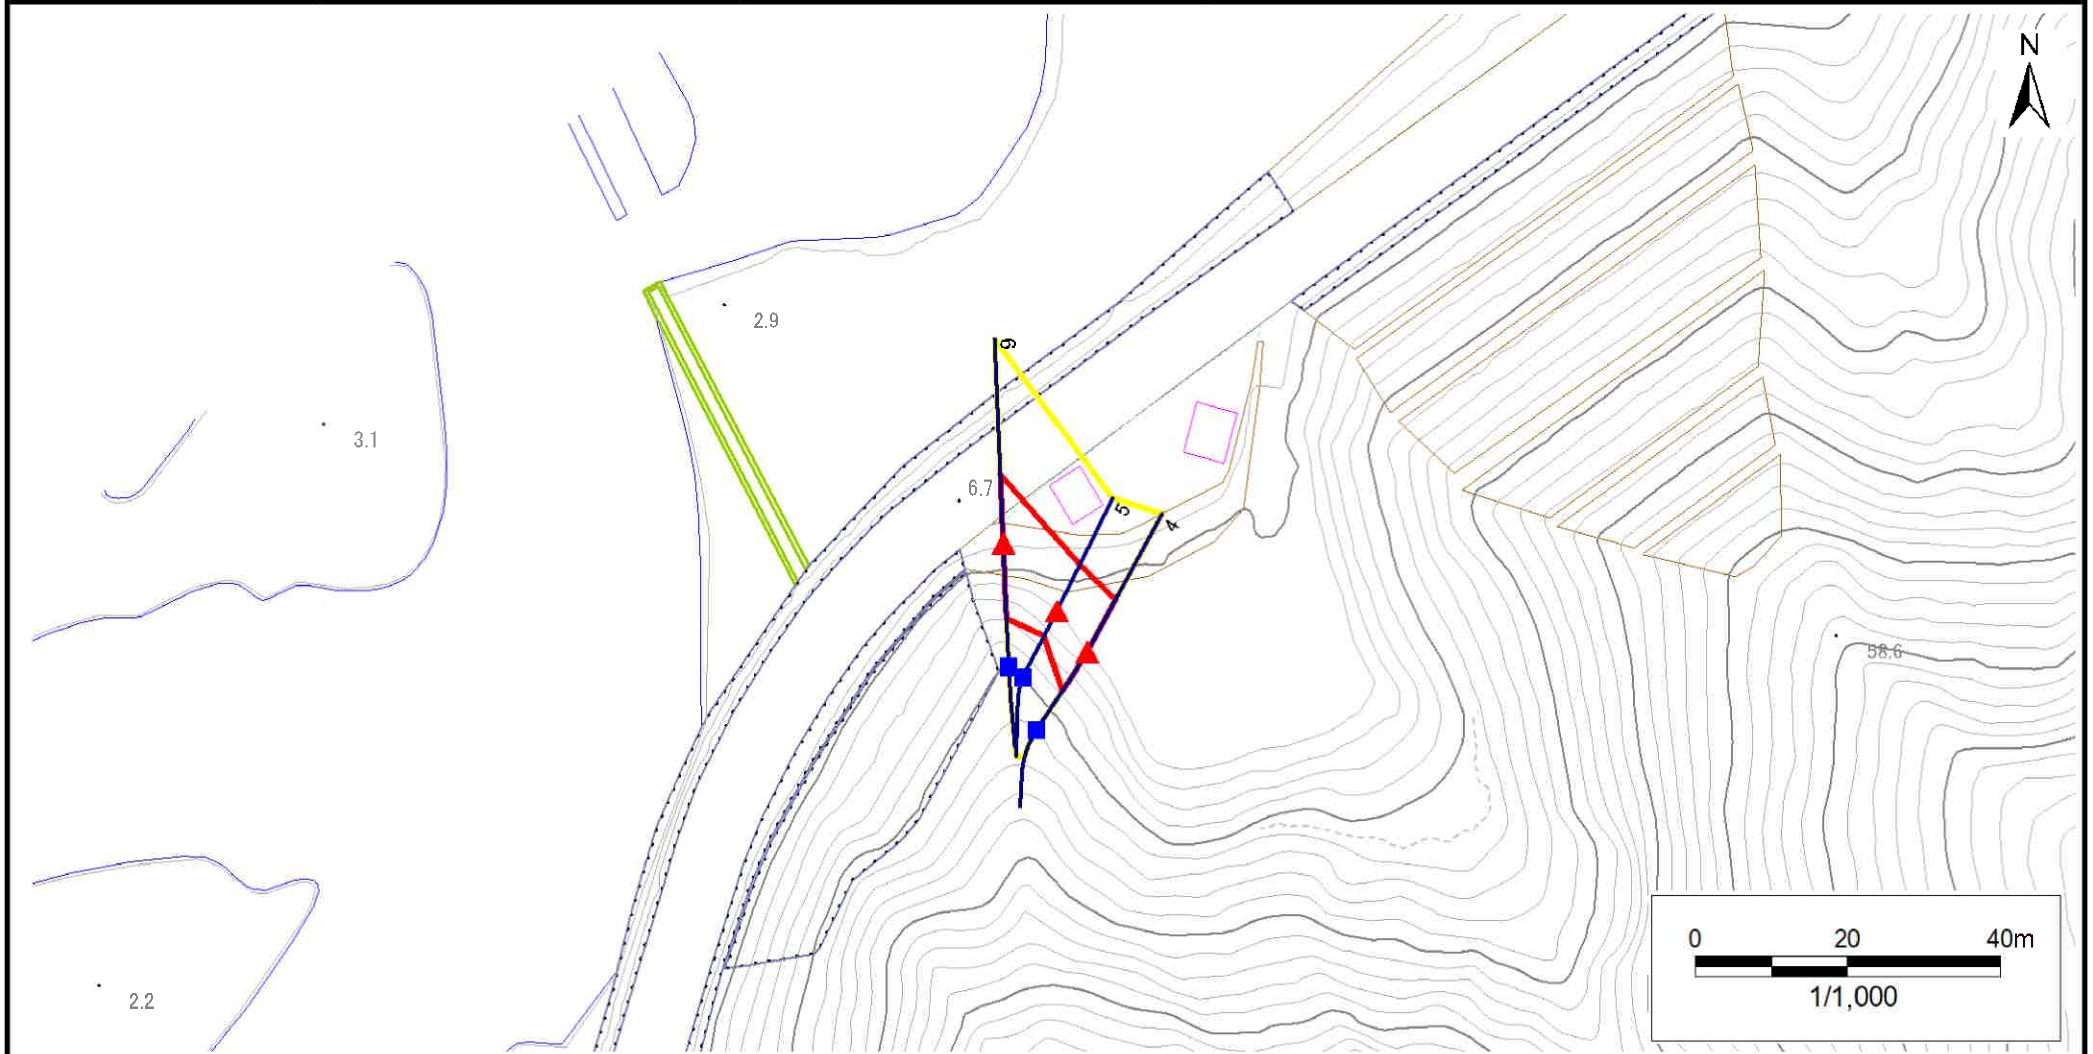

凡例

■ 上端
▲ 下端

— 横断測線

□ 危害のおそれのある土地の区域
□ 著しい危害のおそれのある土地の区域

□ 土石等の移動による力が100kN/m²を超える範囲

□ 土石等の堆積高が3mを超える範囲

□ 土石等の移動による力が100kN/m²を超える範囲
□ 土石等の堆積高が3mを超える範囲

□ 土石等の移動による力が100kN/m²を超える範囲

□ 土石等の堆積高が3mを超える範囲

急傾斜地の崩壊区域調書

様式3-2 建築物に作用すると想定される衝撃に関する事項(1/1)

調査年度 2023年度

急傾斜地の位置		箇所番号			202AN5184-1		箇所名		千徳第15地割		所在地		宮古市千徳第15地割				
横断 測線 番号	急傾斜地の下端に隣接する土地									急傾斜地内							
	土石等の移動の高さと力の大きさ				土石等の堆積高さと力の大きさ				土石等の移動の高さと力の大きさ				土石等の堆積高さと力の大きさ				
	区 分	高さ (m)	下端からの距離 (m)	力の大きさ (kN/㎡)	区 分	下端からの水平 距離(m)	高さ (m)	力の大きさ (kN/㎡)	区 分	高さ (m)	上端からの比高 (m)	力の大きさ (kN/㎡)	区 分	上端からの比高 (m)	高さ (m)	力の大きさ (kN/㎡)	
1	100kN/㎡を超える	1.00	0.00 ～ 0.96	114.40	3mを超える	— ～ —	—	—	100kN/㎡を超える	1.00	10.91 ～ 13.79	114.40	3mを超える	— ～ —	—	—	
	それ以外	1.00	0.96 ～ 8.74	100.00	それ以外	0.00 ～ 8.74	2.33	11.78	それ以外	1.00	5.00 ～ 10.91	100.00	それ以外	5.00 ～ 13.79	2.33	11.78	
2	100kN/㎡を超える	1.00	0.00 ～ 2.22	134.55	3mを超える	— ～ —	—	—	100kN/㎡を超える	1.00	11.02 ～ 19.67	134.55	3mを超える	— ～ —	—	—	
	それ以外	1.00	2.22 ～ 10.01	100.00	それ以外	0.00 ～ 10.01	2.55	12.91	それ以外	1.00	5.00 ～ 11.02	100.00	それ以外	5.00 ～ 19.67	2.55	12.91	
3	100kN/㎡を超える	1.00	0.00 ～ 1.87	128.74	3mを超える	— ～ —	—	—	100kN/㎡を超える	1.00	11.30 ～ 18.18	128.74	3mを超える	— ～ —	—	—	
	それ以外	1.00	1.87 ～ 9.65	100.00	それ以外	0.00 ～ 9.65	2.60	13.14	それ以外	1.00	5.00 ～ 11.30	100.00	それ以外	5.00 ～ 18.18	2.60	13.14	
4	100kN/㎡を超える	—	— ～ —	—	3mを超える	— ～ —	—	—	100kN/㎡を超える	—	— ～ —	—	3mを超える	— ～ —	—	—	
	それ以外	1.00	0.00 ～ 7.52	96.17	それ以外	0.00 ～ 7.52	2.27	11.46	それ以外	1.00	5.00 ～ 10.00	96.17	それ以外	5.00 ～ 10.00	2.27	11.46	
5	100kN/㎡を超える	—	— ～ —	—	3mを超える	— ～ —	—	—	100kN/㎡を超える	—	— ～ —	—	3mを超える	— ～ —	—	—	
	それ以外	1.00	0.00 ～ 6.57	82.80	それ以外	0.00 ～ 6.57	1.84	9.32	それ以外	1.00	5.00 ～ 8.00	82.80	それ以外	5.00 ～ 8.00	1.84	9.32	
6	100kN/㎡を超える	1.00	0.00 ～ 0.78	111.66	3mを超える	— ～ —	—	—	100kN/㎡を超える	1.00	10.59 ～ 12.83	111.66	3mを超える	— ～ —	—	—	
	それ以外	1.00	0.78 ～ 8.57	100.00	それ以外	0.00 ～ 8.57	2.24	11.34	それ以外	1.00	5.00 ～ 10.59	100.00	それ以外	5.00 ～ 12.83	2.24	11.34	
	100kN/㎡を超える		～		3mを超える	～			100kN/㎡を超える		～		3mを超える	～			
	それ以外		～		それ以外	～			それ以外		～		それ以外	～			
	100kN/㎡を超える		～		3mを超える	～			100kN/㎡を超える		～		3mを超える	～			
	それ以外		～		それ以外	～			それ以外		～		それ以外	～			
