


# 土砂災害防止に関する基礎調査(急傾斜地の崩壊)

表紙 概況、位置図

| 自然現象の種類 | 急傾斜地の崩壊               |
|---------|-----------------------|
| 箇所番号    | 202AN5184-2           |
| 箇所名     | 千徳第15地割A              |
| 所在地     | 宮古市千徳第15地割            |
| 調査機関    | 岩手県沿岸広域振興局土木部宮古土木センター |

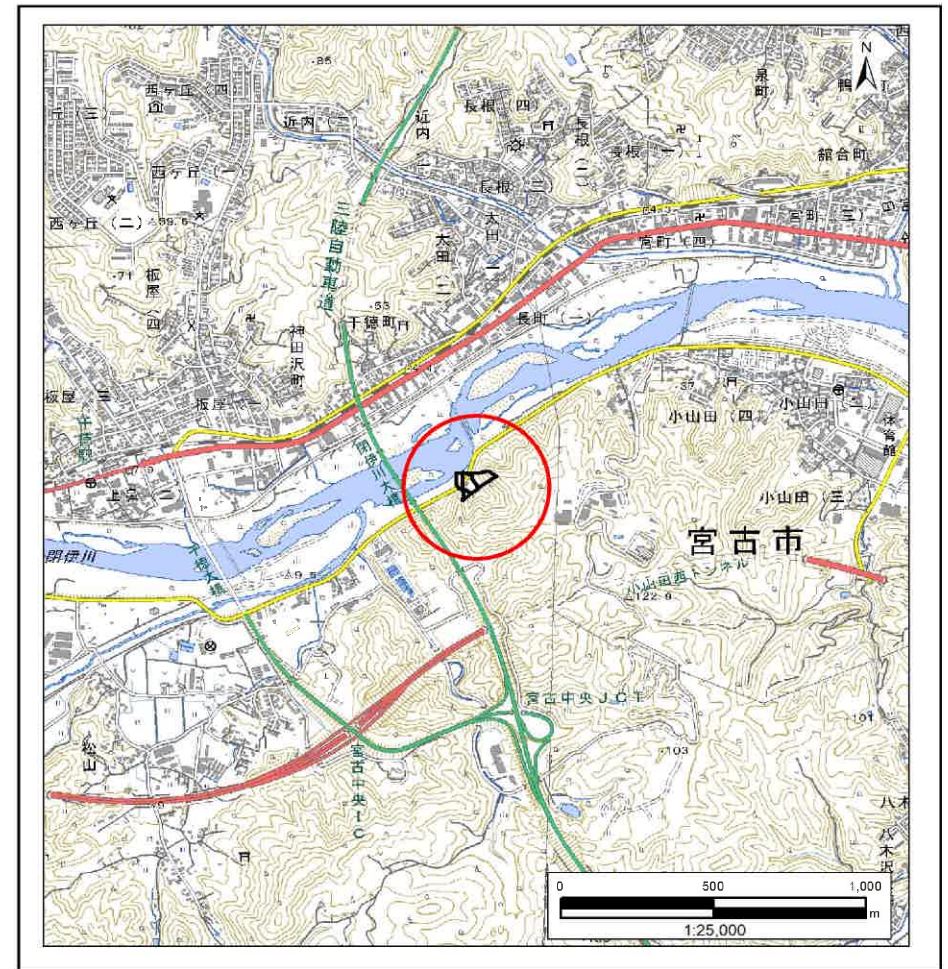

国土地理院の電子地形図20000『盛岡』及び電子地形図25000『宮古』を掲載

「測量法に基づく国土地理院承認(複製)R6 JHF 87」「本製品を複製する場合には、国土地理院の長の承認を得なければならない。」

## 急傾斜地の崩壊区域調書

様式3-1 危害のおそれのある土地、著しい危害のおそれのある土地の設定図

調査年度

2023年度

### 急傾斜地の位置

箇所番号


202AN5184-2

箇所名

千徳第15地割A

所在地

宮古市千徳第15地割

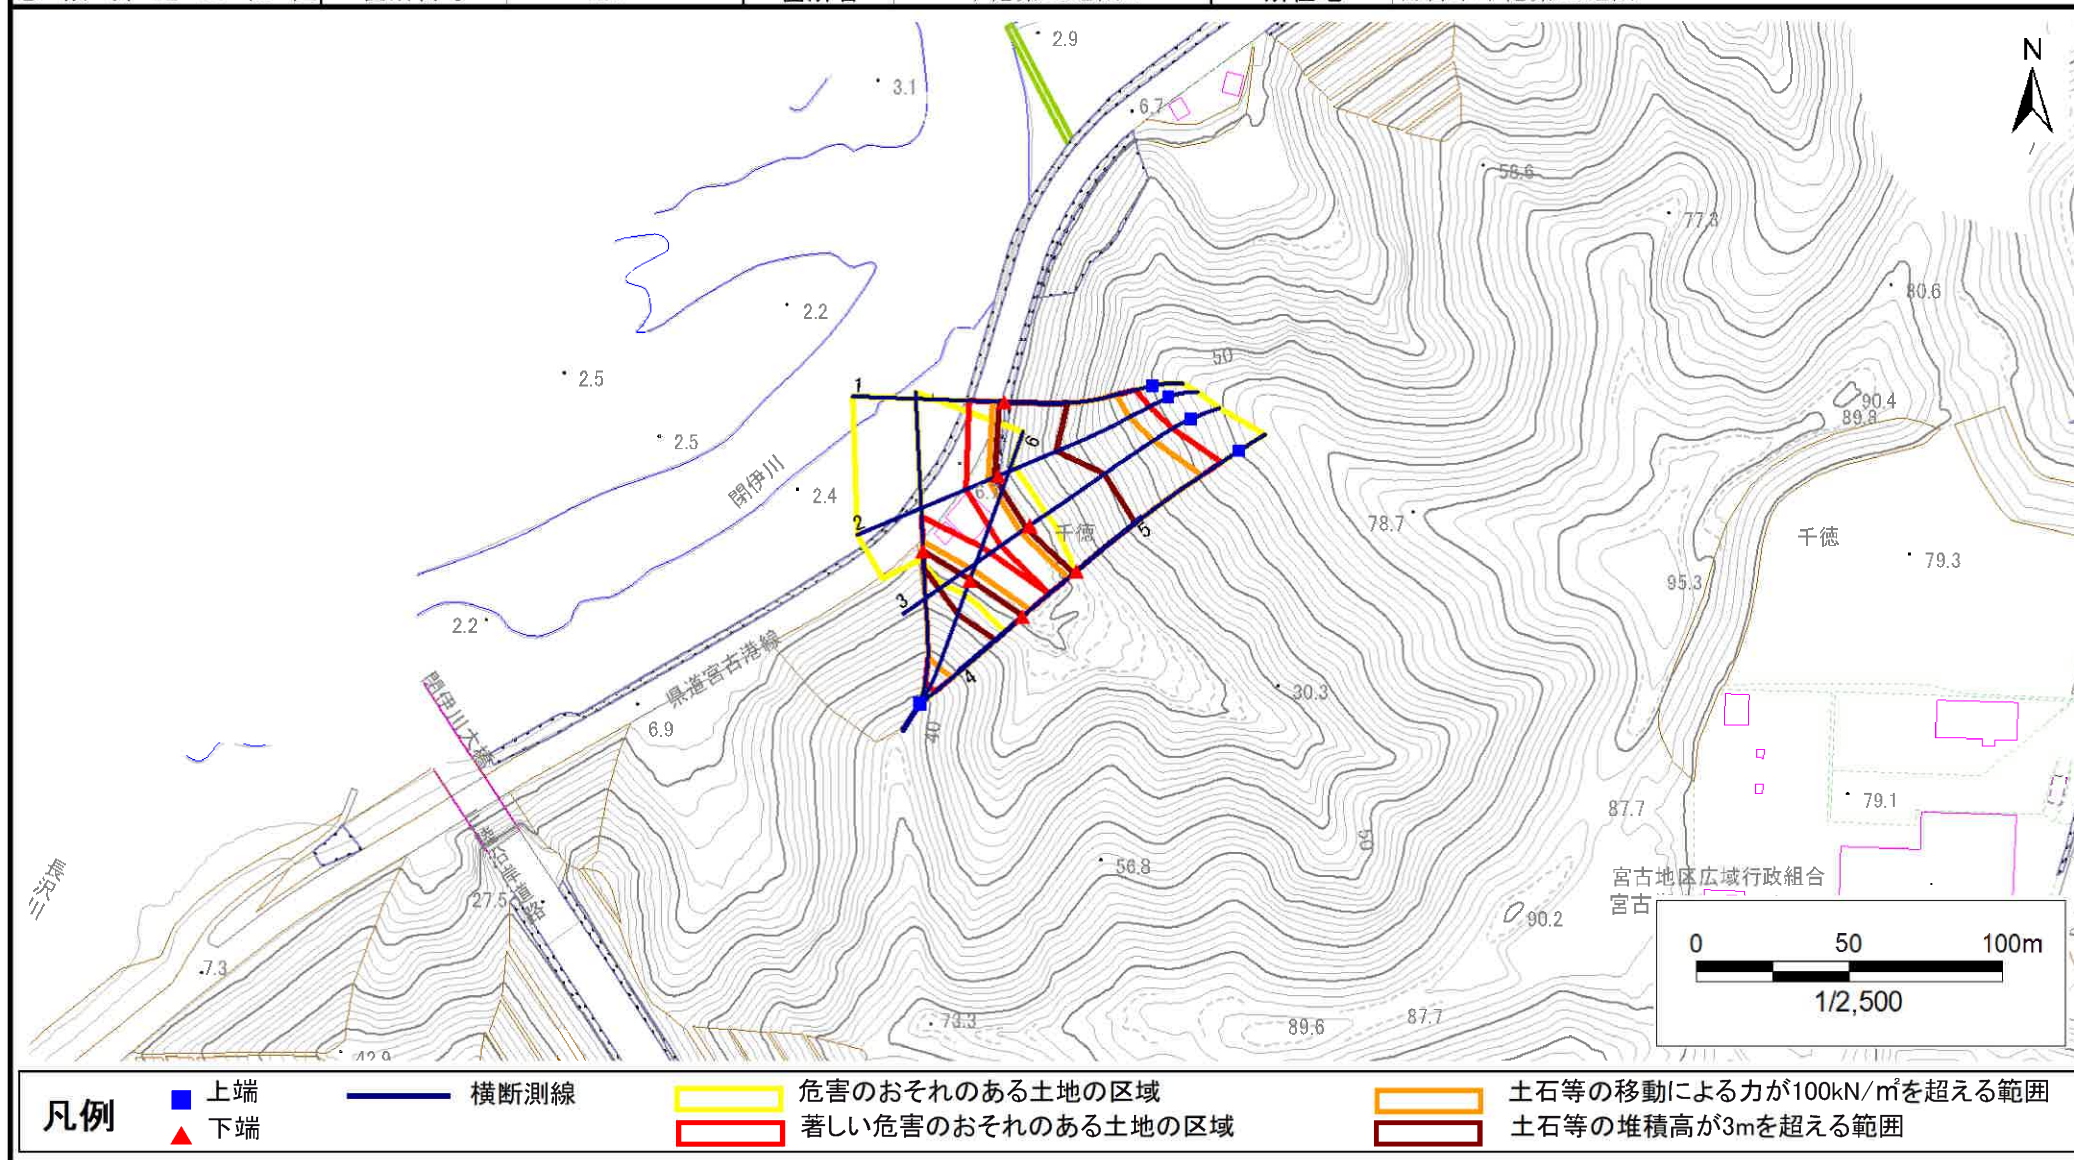

# 急傾斜地の崩壊区域調書

様式3-1 危害のおそれのある土地、著しい危害のおそれのある土地の設定図

調査年度

2023年度

急傾斜地の位置

箇所番号


202AN5184-2

箇所名

千徳第15地割A

所在地

宮古市千徳第15地割

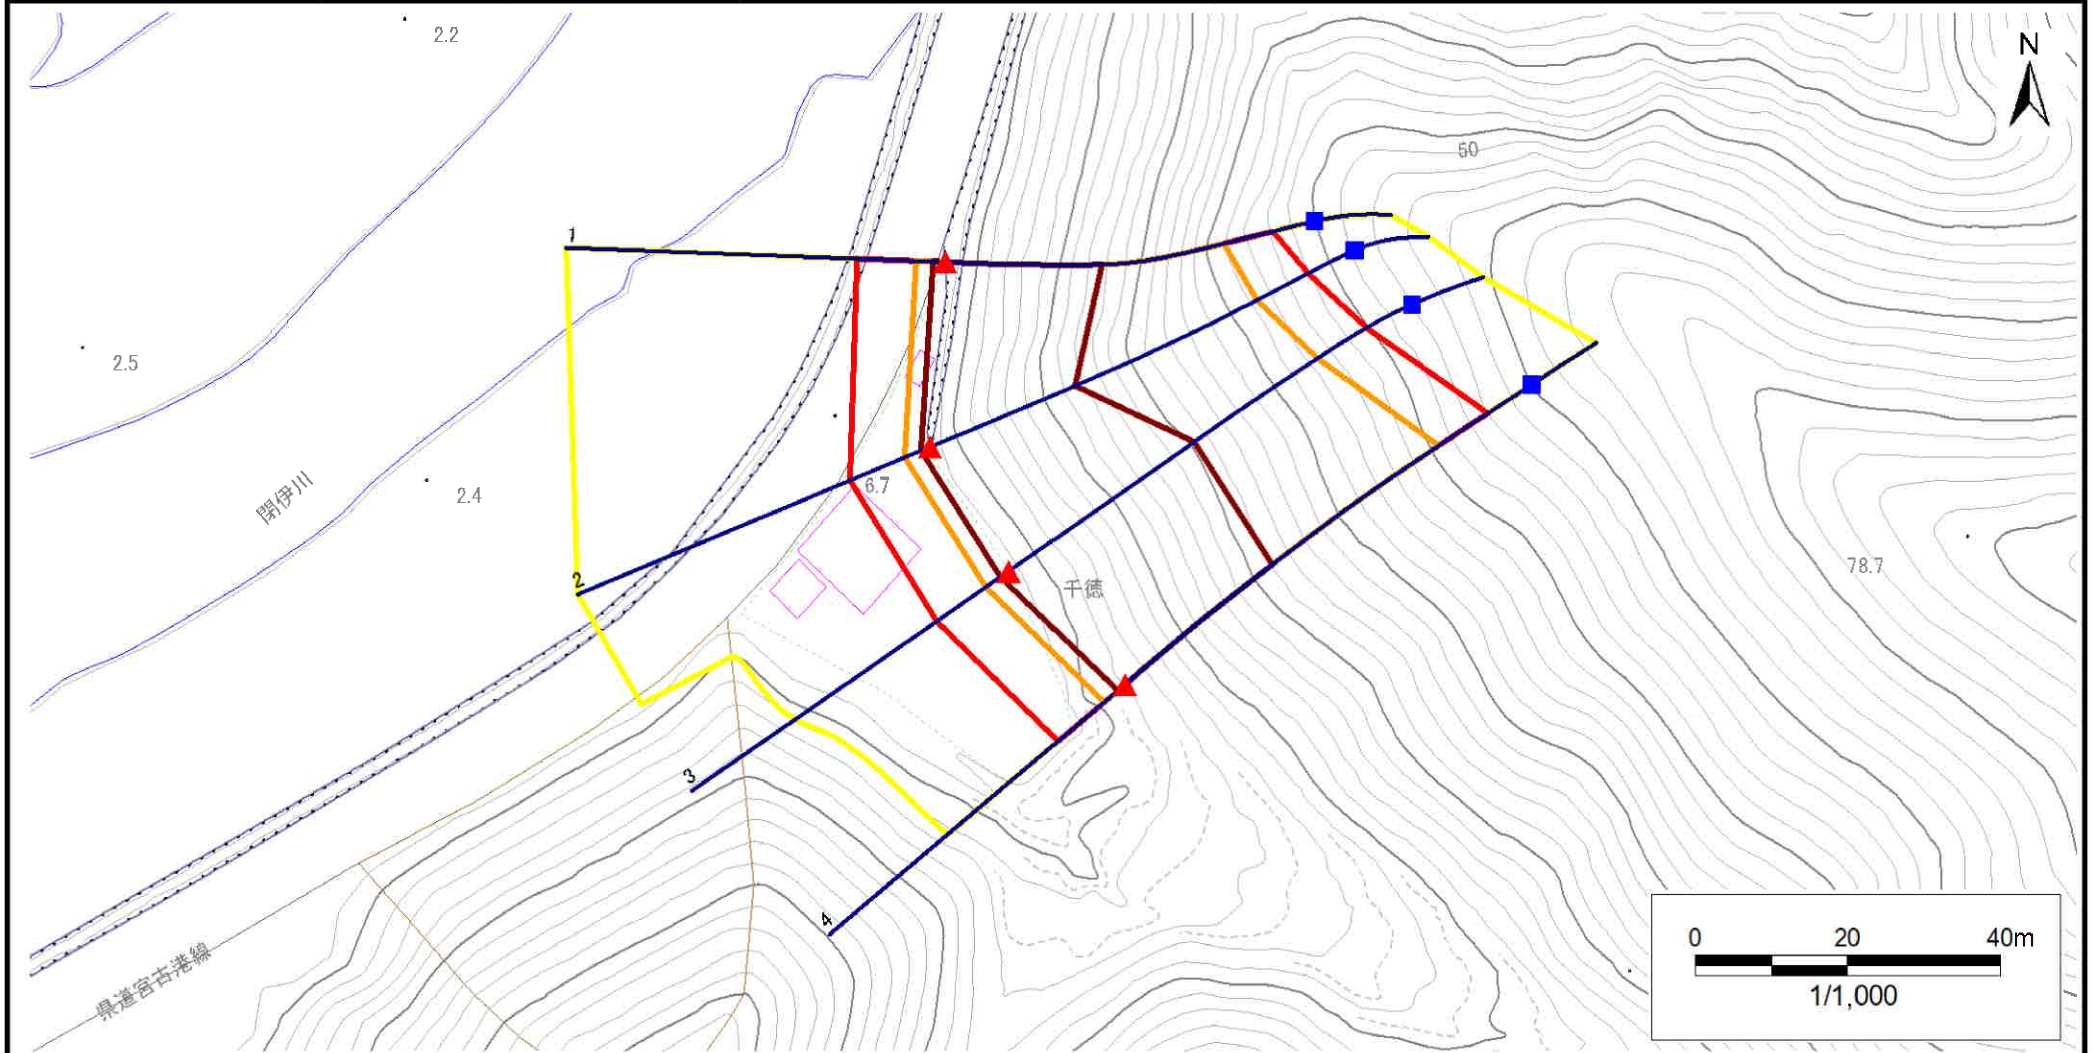

凡例

■ 上端  
▲ 下端

— 横断測線

■ 上端  
▲ 下端

黄色の区域 危害のおそれのある土地の区域

■ 上端  
▲ 下端

赤色の区域 著しい危害のおそれのある土地の区域

■ 上端  
▲ 下端

オレンジ色の区域 土石等の移動による力が100kN/m<sup>2</sup>を超える範囲

■ 上端  
▲ 下端

赤色の区域 土石等の堆積高が3mを超える範囲


# 急傾斜地の崩壊区域調書

様式3-1 危害のおそれのある土地、著しい危害のおそれのある土地の設定図

調査年度

2023年度

急傾斜地の位置 箇所番号 202AN5184-2 箇所名 千徳第15地割A 所在地 宮古市千徳第15地割

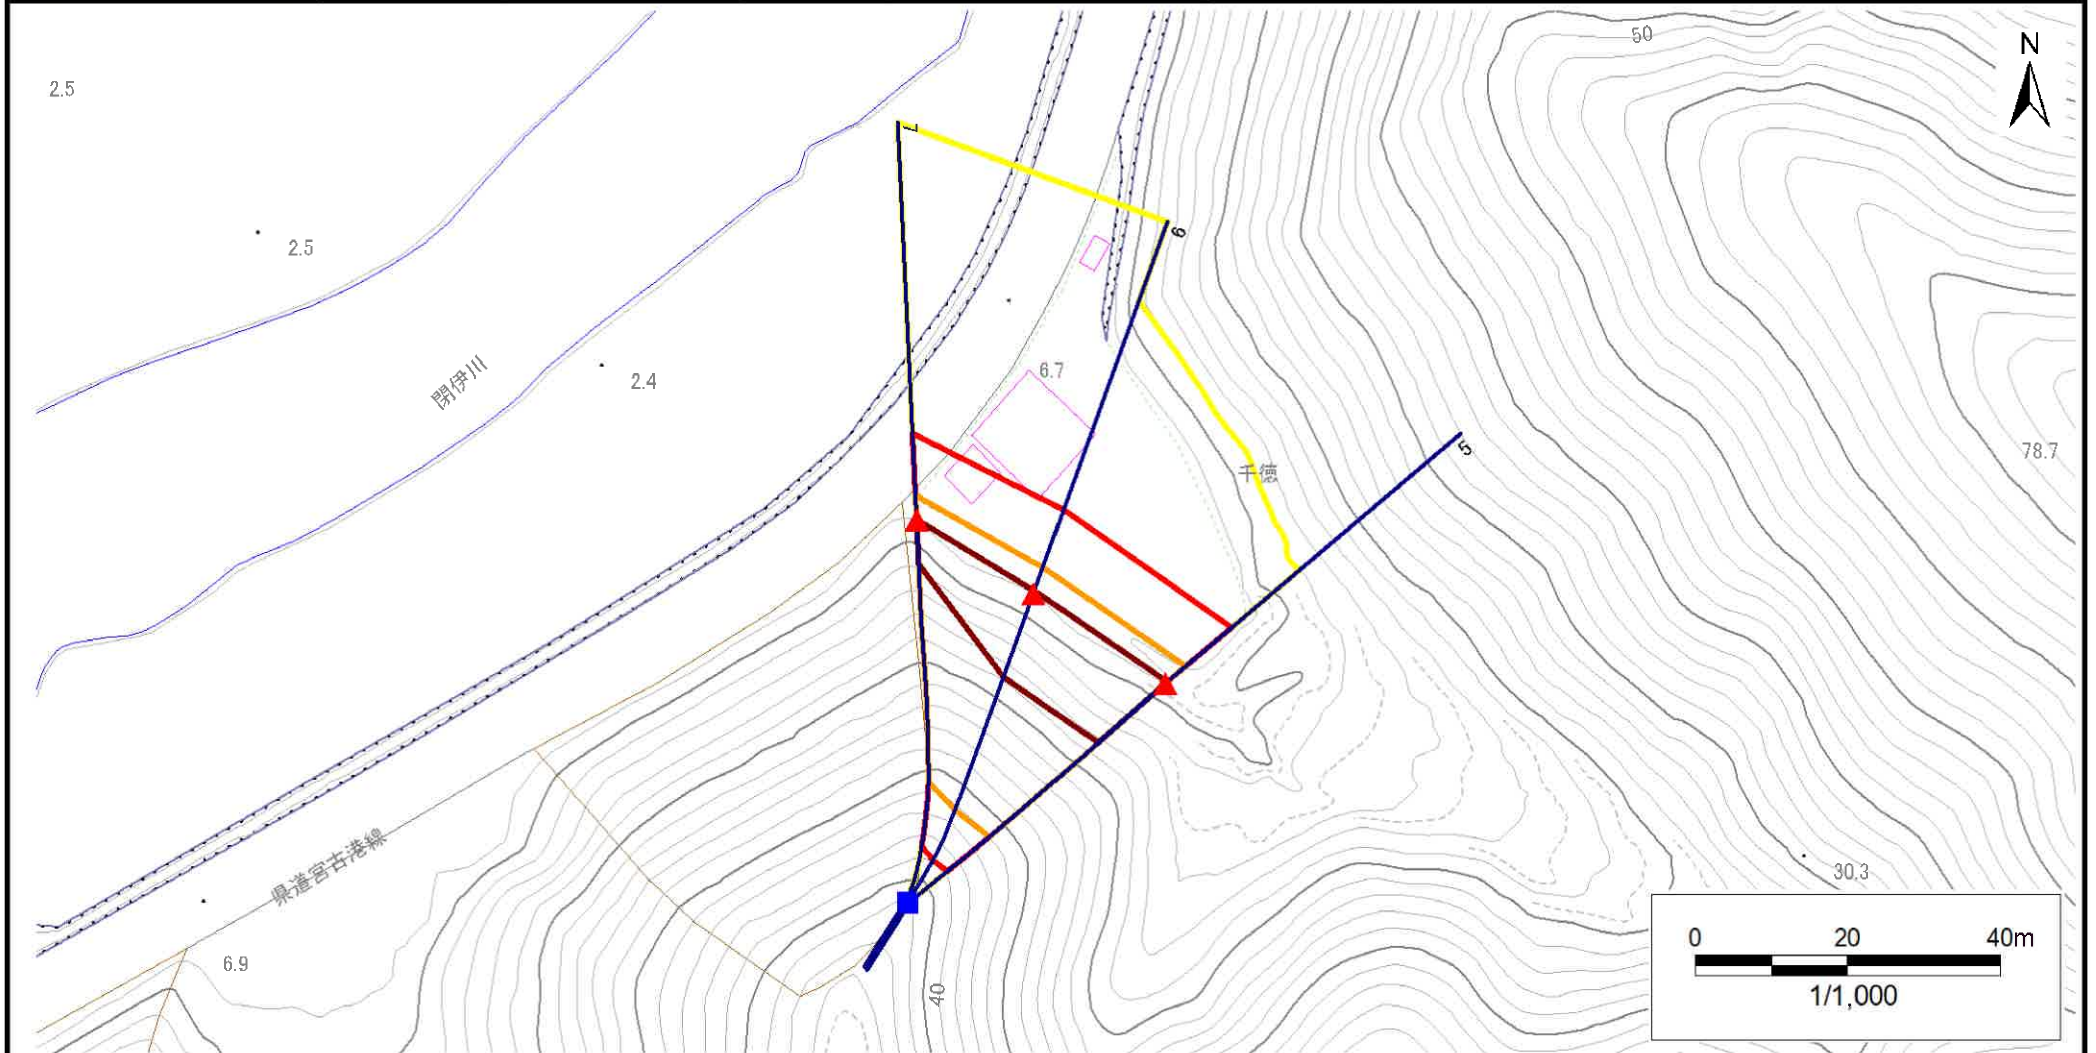

凡例

■ 上端  
▲ 下端

— 横断測線

□ 危害のおそれのある土地の区域  
□ 著しい危害のおそれのある土地の区域

□ 土石等の移動による力が100kN/m<sup>2</sup>を超える範囲

□ 土石等の堆積高が3mを超える範囲

□ 土石等の移動による力が100kN/m<sup>2</sup>を超える範囲

□ 土石等の堆積高が3mを超える範囲

# 急傾斜地の崩壊区域調書

様式3-2 建築物に作用すると想定される衝撃に関する事項(1/1)

| 様式3-2 建築物に作用すると想定される衝撃に関する事項(1/1) |                 |           |                |                 |                |                  |           |                 |                 |           |                | 調査年度            |                | 2023年度         |           |                 |
|-----------------------------------|-----------------|-----------|----------------|-----------------|----------------|------------------|-----------|-----------------|-----------------|-----------|----------------|-----------------|----------------|----------------|-----------|-----------------|
| 急傾斜地の位置                           |                 | 箇所番号      |                | 202AN5184-2     |                | 箇所名              |           | 千徳第15地割A        |                 | 所在地       |                | 宮古市千徳第15地割      |                |                |           |                 |
| 横断<br>測線<br>番号                    | 急傾斜地の下端に隣接する土地  |           |                |                 |                |                  |           |                 | 急傾斜地内           |           |                |                 |                |                |           |                 |
|                                   | 土石等の移動の高さと力の大きさ |           |                |                 | 土石等の堆積高さと力の大きさ |                  |           |                 | 土石等の移動の高さと力の大きさ |           |                |                 | 土石等の堆積高さと力の大きさ |                |           |                 |
|                                   | 区 分             | 高さ<br>(m) | 下端からの距離<br>(m) | 力の大きさ<br>(kN/㎡) | 区 分            | 下端からの水平<br>距離(m) | 高さ<br>(m) | 力の大きさ<br>(kN/㎡) | 区 分             | 高さ<br>(m) | 上端からの比高<br>(m) | 力の大きさ<br>(kN/㎡) | 区 分            | 上端からの比高<br>(m) | 高さ<br>(m) | 力の大きさ<br>(kN/㎡) |
| 1                                 | 100kN/㎡を超える     | 1.00      | 0.00 ~ 3.86    | 162.85          | 3mを超える         | 0.00 ~ 1.61      | 3.85      | 19.44           | 100kN/㎡を超える     | 1.00      | 10.76 ~ 42.93  | 162.85          | 3mを超える         | 25.00 ~ 42.93  | 3.85      | 19.44           |
|                                   | それ以外            | 1.00      | 3.86 ~ 11.64   | 100.00          | それ以外           | 1.61 ~ 11.64     | 3.00      | 15.16           | それ以外            | 1.00      | 5.00 ~ 10.76   | 100.00          | それ以外           | 5.00 ~ 25.00   | 3.00      | 15.16           |
| 2                                 | 100kN/㎡を超える     | 1.00      | 0.00 ~ 3.53    | 156.99          | 3mを超える         | 0.00 ~ 1.24      | 3.59      | 18.14           | 100kN/㎡を超える     | 1.00      | 10.57 ~ 45.26  | 156.99          | 3mを超える         | 30.00 ~ 45.26  | 3.59      | 18.14           |
|                                   | それ以外            | 1.00      | 3.53 ~ 11.32   | 100.00          | それ以外           | 1.24 ~ 11.32     | 3.00      | 15.16           | それ以外            | 1.00      | 5.00 ~ 10.57   | 100.00          | それ以外           | 5.00 ~ 30.00   | 3.00      | 15.16           |
| 3                                 | 100kN/㎡を超える     | 1.00      | 0.00 ~ 3.58    | 157.94          | 3mを超える         | 0.00 ~ 1.27      | 3.60      | 18.21           | 100kN/㎡を超える     | 1.00      | 10.55 ~ 46.93  | 157.94          | 3mを超える         | 25.00 ~ 46.93  | 3.60      | 18.21           |
|                                   | それ以外            | 1.00      | 3.58 ~ 11.37   | 100.00          | それ以外           | 1.27 ~ 11.37     | 3.00      | 15.16           | それ以外            | 1.00      | 5.00 ~ 10.55   | 100.00          | それ以外           | 5.00 ~ 25.00   | 3.00      | 15.16           |
| 4                                 | 100kN/㎡を超える     | 1.00      | 0.00 ~ 3.52    | 156.79          | 3mを超える         | 0.00 ~ 1.22      | 3.57      | 18.06           | 100kN/㎡を超える     | 1.00      | 10.59 ~ 48.00  | 156.79          | 3mを超える         | 30.00 ~ 48.00  | 3.57      | 18.06           |
|                                   | それ以外            | 1.00      | 3.52 ~ 11.30   | 100.00          | それ以外           | 1.22 ~ 11.30     | 3.00      | 15.16           | それ以外            | 1.00      | 5.00 ~ 10.59   | 100.00          | それ以外           | 5.00 ~ 30.00   | 3.00      | 15.16           |
| 5                                 | 100kN/㎡を超える     | 1.00      | 0.00 ~ 3.44    | 155.33          | 3mを超える         | 0.00 ~ 0.32      | 3.17      | 16.01           | 100kN/㎡を超える     | 1.00      | 10.53 ~ 34.00  | 155.33          | 3mを超える         | 25.00 ~ 34.00  | 3.17      | 16.01           |
|                                   | それ以外            | 1.00      | 3.44 ~ 11.22   | 100.00          | それ以外           | 0.32 ~ 11.22     | 3.00      | 15.16           | それ以外            | 1.00      | 5.00 ~ 10.53   | 100.00          | それ以外           | 5.00 ~ 25.00   | 3.00      | 15.16           |
| 6                                 | 100kN/㎡を超える     | 1.00      | 0.00 ~ 3.50    | 156.50          | 3mを超える         | 0.00 ~ 0.39      | 3.21      | 16.23           | 100kN/㎡を超える     | 1.00      | 10.56 ~ 34.00  | 156.50          | 3mを超える         | 25.00 ~ 34.00  | 3.21      | 16.23           |
|                                   | それ以外            | 1.00      | 3.50 ~ 11.29   | 100.00          | それ以外           | 0.39 ~ 11.29     | 3.00      | 15.16           | それ以外            | 1.00      | 5.00 ~ 10.56   | 100.00          | それ以外           | 5.00 ~ 25.00   | 3.00      | 15.16           |
| 7                                 | 100kN/㎡を超える     | 1.00      | 0.00 ~ 3.08    | 149.14          | 3mを超える         | 0.00 ~ 0.06      | 3.03      | 15.31           | 100kN/㎡を超える     | 1.00      | 10.71 ~ 33.88  | 149.14          | 3mを超える         | 30.00 ~ 33.88  | 3.03      | 15.31           |
|                                   | それ以外            | 1.00      | 3.08 ~ 10.87   | 100.00          | それ以外           | 0.06 ~ 10.87     | 3.00      | 15.16           | それ以外            | 1.00      | 5.00 ~ 10.71   | 100.00          | それ以外           | 5.00 ~ 30.00   | 3.00      | 15.16           |
|                                   | 100kN/㎡を超える     |           | ～              |                 | 3mを超える         | ～                |           |                 | 100kN/㎡を超える     |           | ～              |                 | 3mを超える         | ～              |           |                 |
|                                   | それ以外            |           | ～              |                 | それ以外           | ～                |           |                 | それ以外            |           | ～              |                 | それ以外           | ～              |           |                 |
