


土砂災害防止に関する基礎調査(急傾斜地の崩壊)

表紙 概況、位置図

自然現象の種類	急傾斜地の崩壊
箇所番号	202AN5220
箇所名	田鎖第1地割
所在地	宮古市田鎖第1地割
調査機関	岩手県沿岸広域振興局土木部宮古土木センター

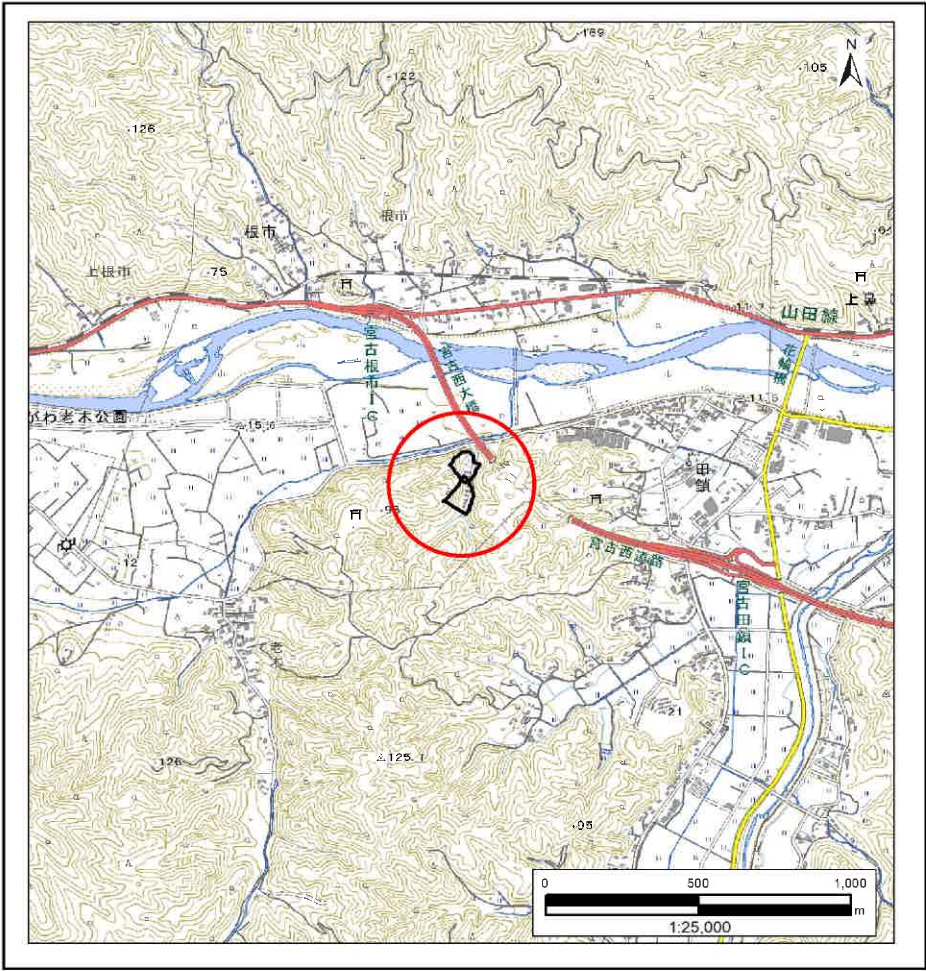


急傾斜地の崩壊区域調書

様式3-1 危害のおそれのある土地、著しい危害のおそれのある土地の設定図

調査年度

2023年度

急傾斜地の位置 箇所番号 202AN5220 箇所名 田鎖第1地割 所在地 宮古市田鎖第1地割

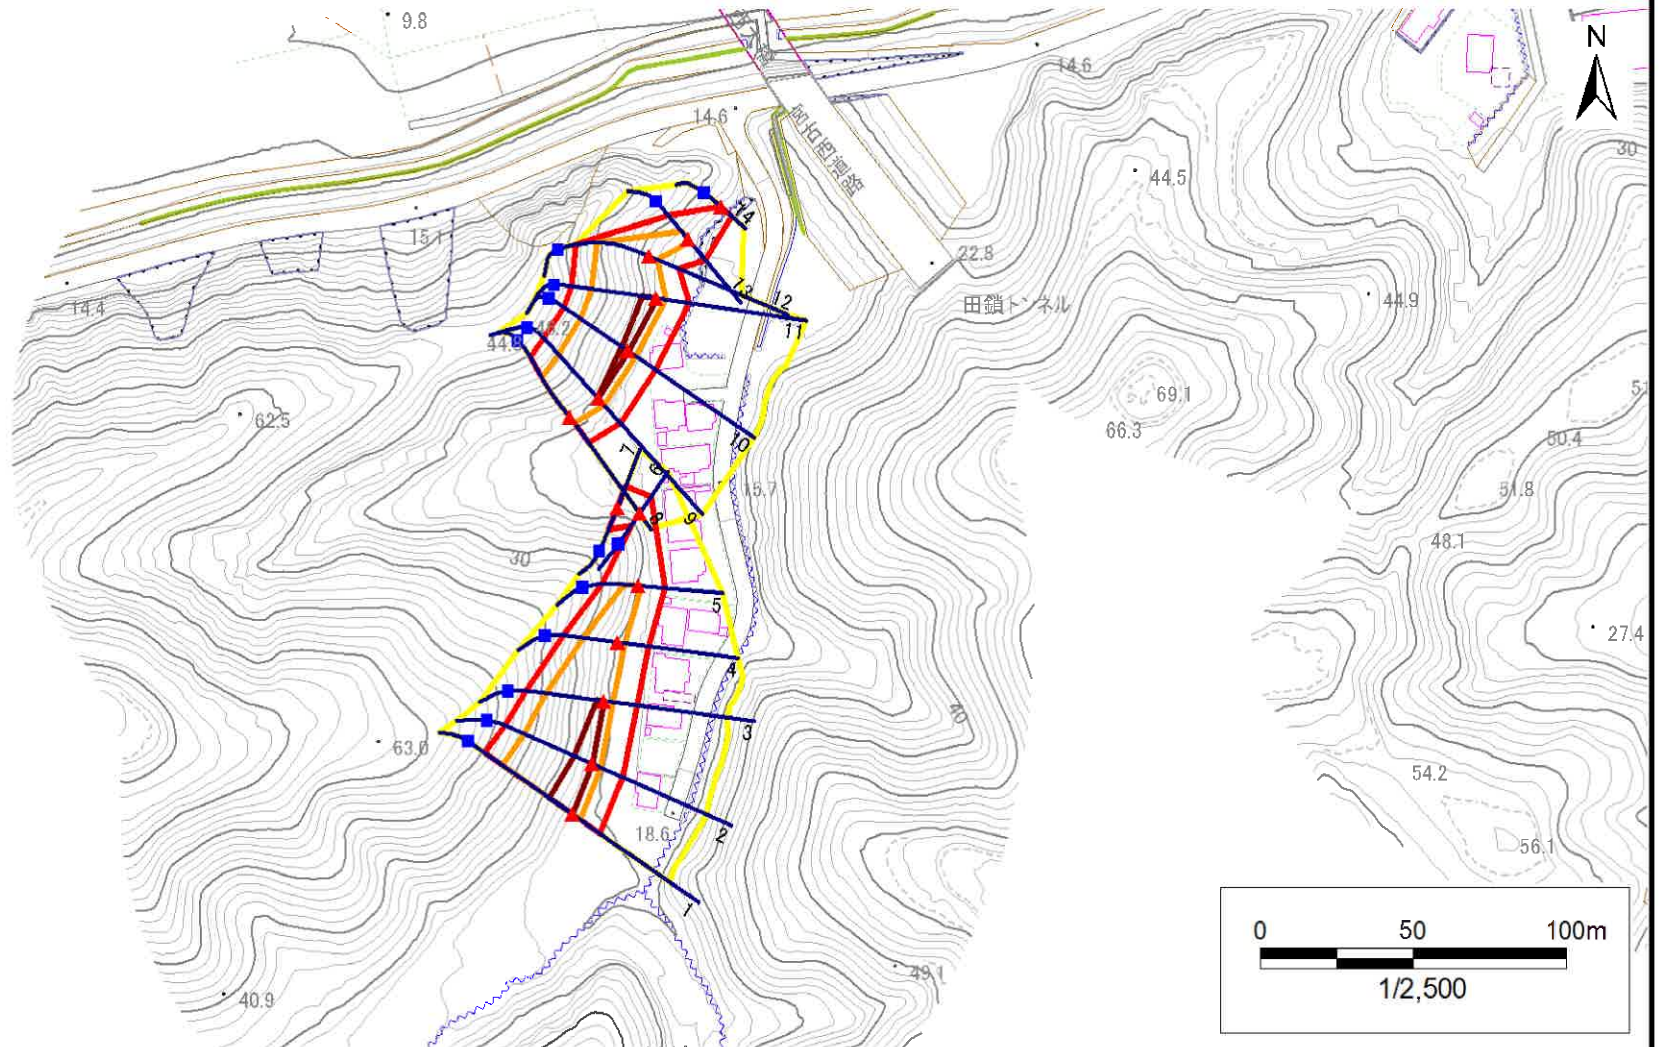

- | | | | | |
|----|------|--------|---------------------|--|
| 凡例 | ■ 上端 | — 横断測線 | □ 危害のおそれのある土地の区域 | □ 土石等の移動による力が100kN/m ² を超える範囲 |
| | ▲ 下端 | | □ 著しい危害のおそれのある土地の区域 | □ 土石等の堆積高が3mを超える範囲 |

急傾斜地の崩壊区域調査

様式3-1 危害のおそれのある土地、著しい危害のおそれのある土地の設定図

調査年度

2023年度

急傾斜地の位置

箇所番号


202AN5220

箇所名

田鎖第1地割

所在地

宮古市田鎖第1地割

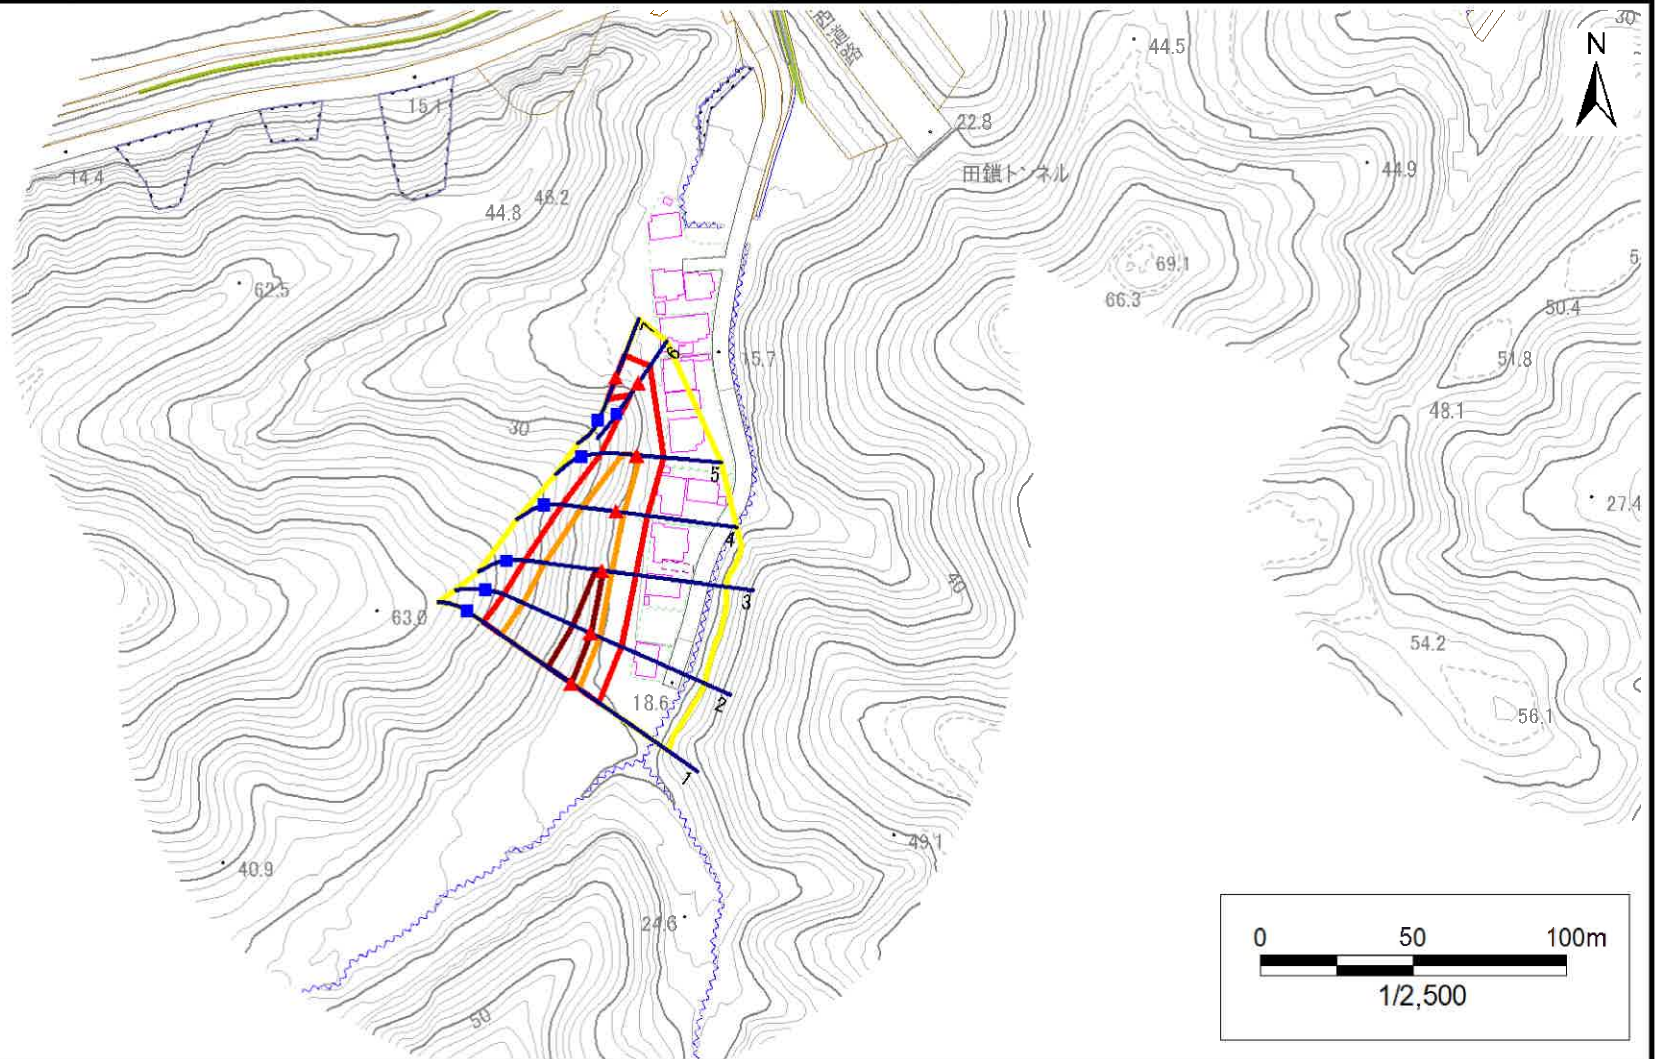

凡例

■ 上端
▲ 下端

— 横断測線

黄色 危害のおそれのある土地の区域
赤色 著しい危害のおそれのある土地の区域

オレンジ 土石等の移動による力が 100kN/m^2 を超える範囲
赤色 土石等の堆積高が3mを超える範囲

急傾斜地の崩壊区域調書

様式3-1 危害のおそれのある土地、著しい危害のおそれのある土地の設定図

調査年度

2023年度

急傾斜地の位置

箇所番号


202AN5220

箇所名

田鎖第1地割

所在地

宮古市田鎖第1地割

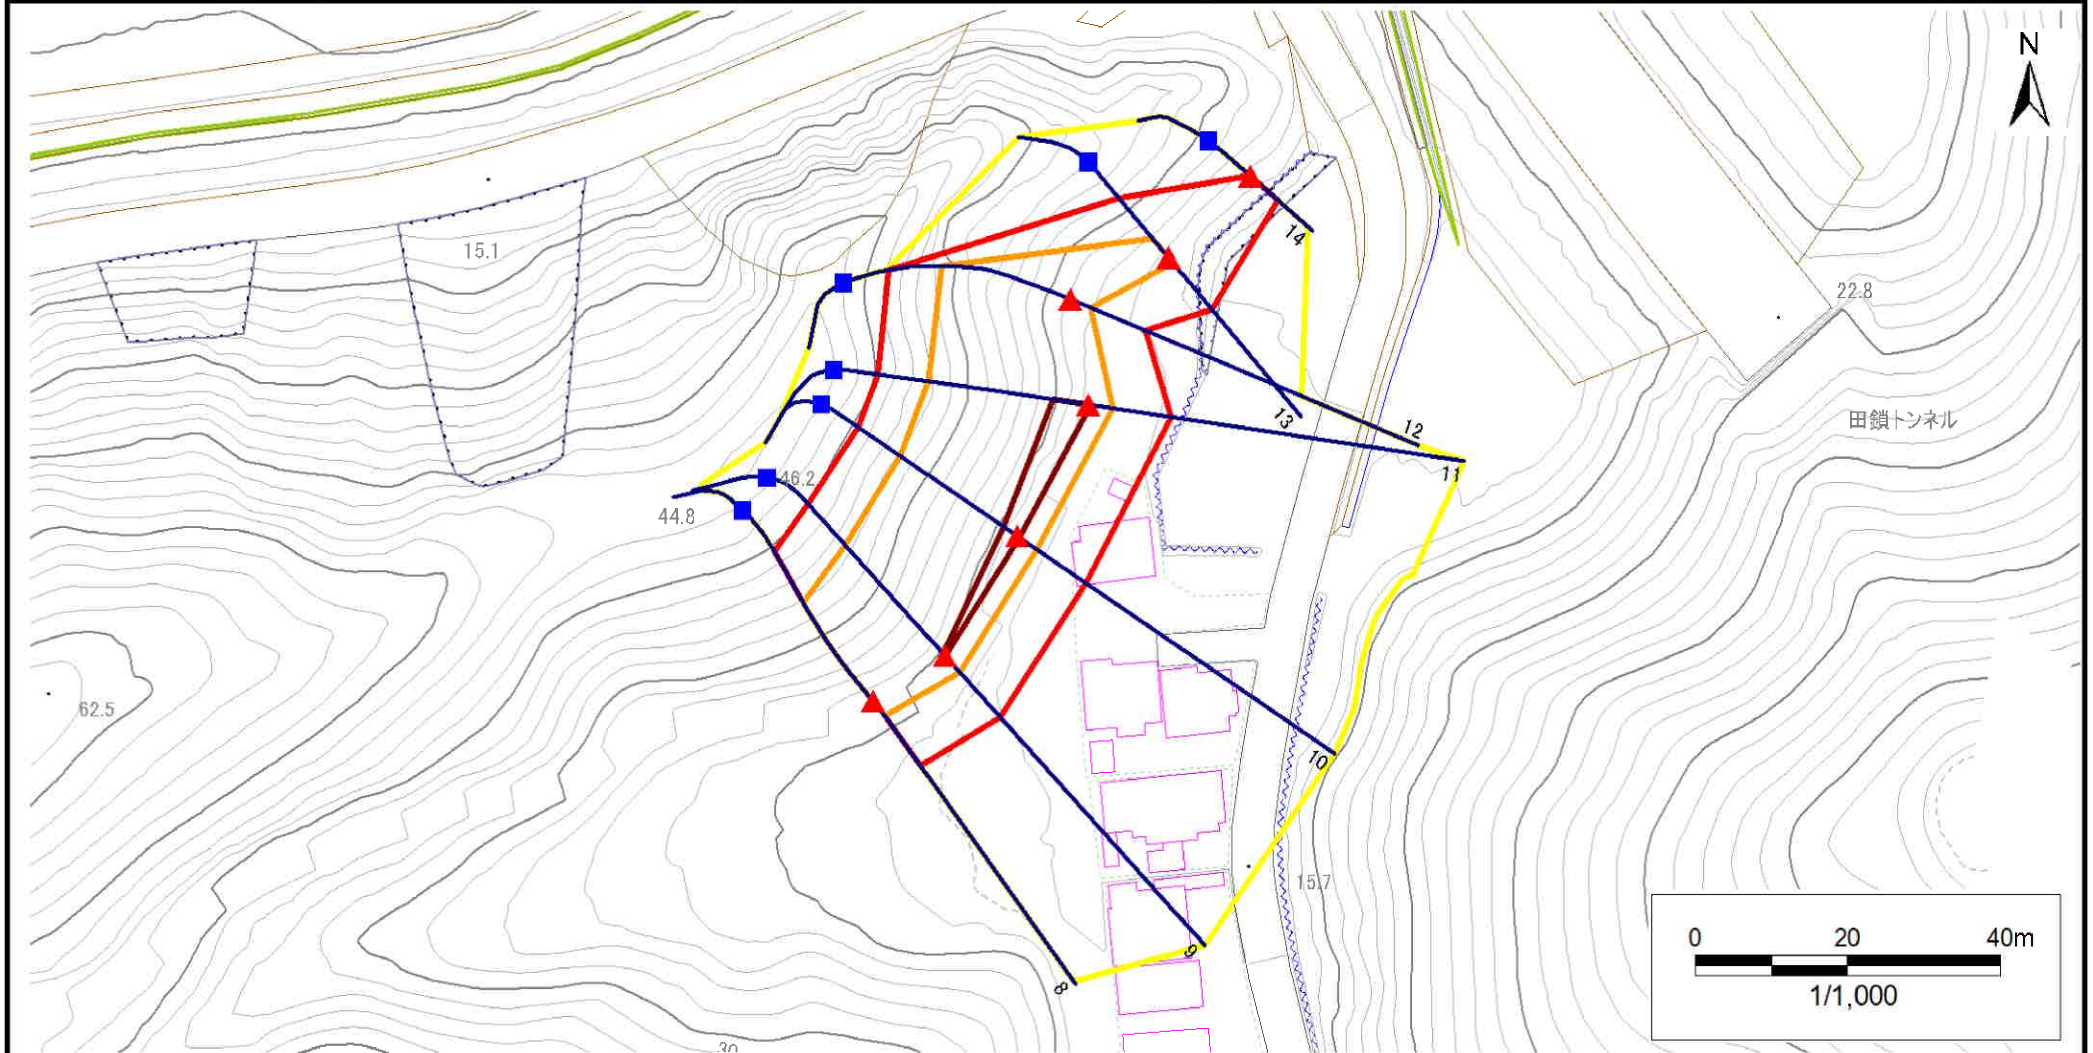

凡例

■ 上端
▲ 下端

— 横断測線

黄色 危害のおそれのある土地の区域
赤色 著しい危害のおそれのある土地の区域

黄色 土石等の移動による力が100kN/m²を超える範囲

赤色 土石等の堆積高が3mを超える範囲

黄色 土石等の移動による力が100kN/m²を超える範囲

赤色 土石等の堆積高が3mを超える範囲

急傾斜地の崩壊区域調書

様式3-2 建築物に作用すると想定される衝撃に関する事項(1/1)

様式3-2 建築物に作用すると想定される衝撃に関する事項(1/1)												調査年度		2023年度					
急傾斜地の位置		箇所番号		202AN5220		箇所名		田鎖第1地割		所在地		宮古市田鎖第1地割							
横断 測線 番号	急傾斜地の下端に隣接する土地															急傾斜地内			
	土石等の移動の高さと力の大きさ				土石等の堆積高さと力の大きさ				土石等の移動の高さと力の大きさ				土石等の堆積高さと力の大きさ						
	区 分	高さ (m)	下端からの距離 (m)	力の大きさ (kN/m ²)	区 分	下端からの水平 距離(m)	高さ (m)	力の大きさ (kN/m ²)	区 分	高さ (m)	上端からの比高 (m)	力の大きさ (kN/m ²)	区 分	上端からの比高 (m)	高さ (m)	力の大きさ (kN/m ²)			
1	100kN/m ² を超える	1.00	0.00 ~ 3.35	153.85	3mを超える	0.00 ~ 0.32	3.17	16.01	100kN/m ² を超える	1.00	10.53 ~ 32.00	153.85	3mを超える	25.00 ~ 32.00	3.17	16.01			
	それ以外	1.00	3.35 ~ 11.14	100.00	それ以外	0.32 ~ 11.14	3.00	15.16	それ以外	1.00	5.00 ~ 10.53	100.00	それ以外	5.00 ~ 25.00	3.00	15.16			
2	100kN/m ² を超える	1.00	0.00 ~ 3.31	153.12	3mを超える	0.00 ~ 0.40	3.22	16.25	100kN/m ² を超える	1.00	10.56 ~ 30.00	153.12	3mを超える	25.00 ~ 30.00	3.22	16.25			
	それ以外	1.00	3.31 ~ 11.10	100.00	それ以外	0.40 ~ 11.10	3.00	15.16	それ以外	1.00	5.00 ~ 10.56	100.00	それ以外	5.00 ~ 25.00	3.00	15.16			
3	100kN/m ² を超える	1.00	0.00 ~ 3.13	149.94	3mを超える	0.00 ~ 0.29	3.17	16.00	100kN/m ² を超える	1.00	10.66 ~ 26.81	149.94	3mを超える	25.00 ~ 26.81	3.17	16.00			
	それ以外	1.00	3.13 ~ 10.92	100.00	それ以外	0.29 ~ 10.92	3.00	15.16	それ以外	1.00	5.00 ~ 10.66	100.00	それ以外	5.00 ~ 25.00	3.00	15.16			
4	100kN/m ² を超える	1.00	0.00 ~ 2.36	136.78	3mを超える	— ~ —	—	—	100kN/m ² を超える	1.00	10.62 ~ 20.00	136.78	3mを超える	— ~ —	—	—			
	それ以外	1.00	2.36 ~ 10.14	100.00	それ以外	0.00 ~ 10.14	2.80	14.13	それ以外	1.00	5.00 ~ 10.62	100.00	それ以外	5.00 ~ 20.00	2.80	14.13			
5	100kN/m ² を超える	1.00	0.00 ~ 1.11	116.79	3mを超える	— ~ —	—	—	100kN/m ² を超える	1.00	10.53 ~ 14.00	116.79	3mを超える	— ~ —	—	—			
	それ以外	1.00	1.11 ~ 8.90	100.00	それ以外	0.00 ~ 8.90	2.18	11.01	それ以外	1.00	5.00 ~ 10.53	100.00	それ以外	5.00 ~ 14.00	2.18	11.01			
6	100kN/m ² を超える	—	— ~ —	—	3mを超える	— ~ —	—	—	100kN/m ² を超える	—	— ~ —	—	3mを超える	— ~ —	—	—			
	それ以外	1.00	0.00 ~ 6.56	82.68	それ以外	0.00 ~ 0.00	1.66	8.41	それ以外	1.00	5.00 ~ 8.00	82.68	それ以外	5.00 ~ 8.00	1.66	8.41			
7	100kN/m ² を超える	—	— ~ —	—	3mを超える	— ~ —	—	—	100kN/m ² を超える	—	— ~ —	—	3mを超える	— ~ —	—	—			
	それ以外	1.00	0.00 ~ 7.45	95.12	それ以外	0.00 ~ 0.00	1.68	8.47	それ以外	1.00	5.00 ~ 9.96	95.12	それ以外	5.00 ~ 9.96	1.68	8.47			
8	100kN/m ² を超える	1.00	0.00 ~ 2.51	139.30	3mを超える	— ~ —	—	—	100kN/m ² を超える	1.00	10.55 ~ 22.03	139.30	3mを超える	— ~ —	—	—			
	それ以外	1.00	2.51 ~ 10.29	100.00	それ以外	0.00 ~ 10.29	2.67	13.47	それ以外	1.00	5.00 ~ 10.55	100.00	それ以外	5.00 ~ 22.03	2.67	13.47			
9	100kN/m ² を超える	1.00	0.00 ~ 2.90	146.05	3mを超える	0.00 ~ 0.09	3.05	15.41	100kN/m ² を超える	1.00	10.53 ~ 25.27	146.05	3mを超える	25.00 ~ 25.27	3.05	15.41			
	それ以外	1.00	2.90 ~ 10.69	100.00	それ以外	0.09 ~ 10.69	3.00	15.16	それ以外	1.00	5.00 ~ 10.53	100.00	それ以外	5.00 ~ 25.00	3.00	15.16			
10	100kN/m ² を超える	1.00	0.00 ~ 3.14	150.03	3mを超える	0.00 ~ 0.37	3.22	16.25	100kN/m ² を超える	1.00	10.79 ~ 26.87	150.03	3mを超える	25.00 ~ 26.87	3.22	16.25			
	それ以外	1.00	3.14 ~ 10.92	100.00	それ以外	0.37 ~ 10.92	3.00	15.16	それ以外	1.00	5.00 ~ 10.79	100.00	それ以外	5.00 ~ 25.00	3.00	15.16			
11	100kN/m ² を超える	1.00	0.00 ~ 3.30	152.91	3mを超える	0.00 ~ 0.33	3.19	16.12	100kN/m ² を超える	1.00	10.72 ~ 29.02	152.91	3mを超える	25.00 ~ 29.02	3.19	16.12			
	それ以外	1.00	3.30 ~ 11.09	100.00	それ以外	0.33 ~ 11.09	3.00	15.16	それ以外	1.00	5.00 ~ 10.72	100.00	それ以外	5.00 ~ 25.00	3.00	15.16			
12	100kN/m ² を超える	1.00	0.00 ~ 2.91	146.11	3mを超える	— ~ —	—	—	100kN/m ² を超える	1.00	10.55 ~ 24.71	146.11	3mを超える	— ~ —	—	—			
	それ以外	1.00	2.91 ~ 10.69	100.00	それ以外	0.00 ~ 10.69	2.75	13.91	それ以外	1.00	5.00 ~ 10.55	100.00	それ以外	5.00 ~ 24.71	2.75	13.91			
13	100kN/m ² を超える	1.00	0.00 ~ 0.90	113.56	3mを超える	— ~ —	—	—	100kN/m ² を超える	1.00	10.62 ~ 13.27	113.56	3mを超える	— ~ —	—	—			
	それ以外	1.00	0.90 ~ 8.69	100.00	それ以外	0.00 ~ 8.69	2.26	11.41	それ以外	1.00	5.00 ~ 10.62	100.00	それ以外	5.00 ~ 13.27	2.26	11.41			
14	100kN/m ² を超える	—	— ~ —	—	3mを超える	— ~ —	—	—	100kN/m ² を超える	—	— ~ —	—	3mを超える	— ~ —	—	—			
	それ以外	1.00	0.00 ~ 4.77	59.50	それ以外	0.00 ~ 0.00	1.71	8.66	それ以外	1.00	5.00 ~ 5.00	59.50	それ以外	5.00 ~ 5.00	1.71	8.66			
	100kN/m ² を超える		~		3mを超える	~			100kN/m ² を超える		~		3mを超える	~					
	それ以外		~		それ以外	~			それ以外		~		それ以外	~					

岩手県