


土砂災害防止に関する基礎調査(急傾斜地の崩壊)

表紙 概況、位置図

自然現象の種類	急傾斜地の崩壊
箇所番号	202AN5222-1
箇所名	田鎖第1地割A
所在地	宮古市田鎖第1地割
調査機関	岩手県沿岸広域振興局土木部宮古土木センター

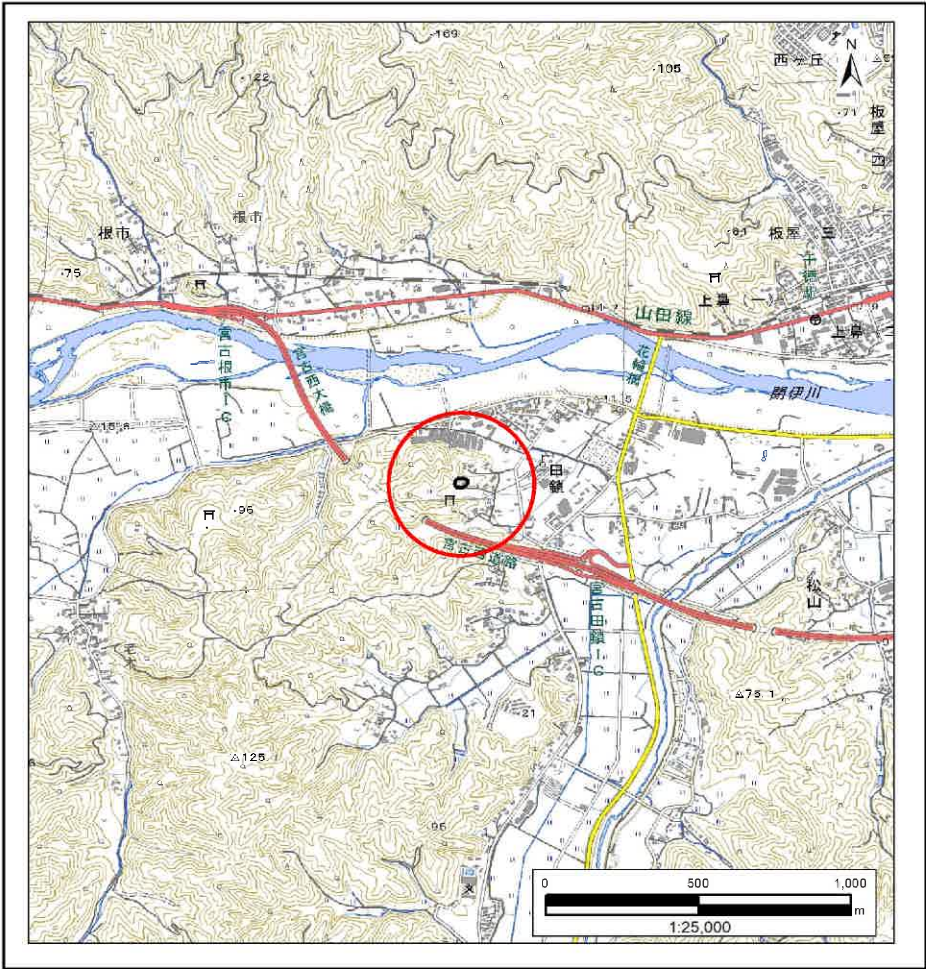


急傾斜地の崩壊区域調書

様式3-1 危害のおそれのある土地、著しい危害のおそれのある土地の設定図

調査年度

2023年度

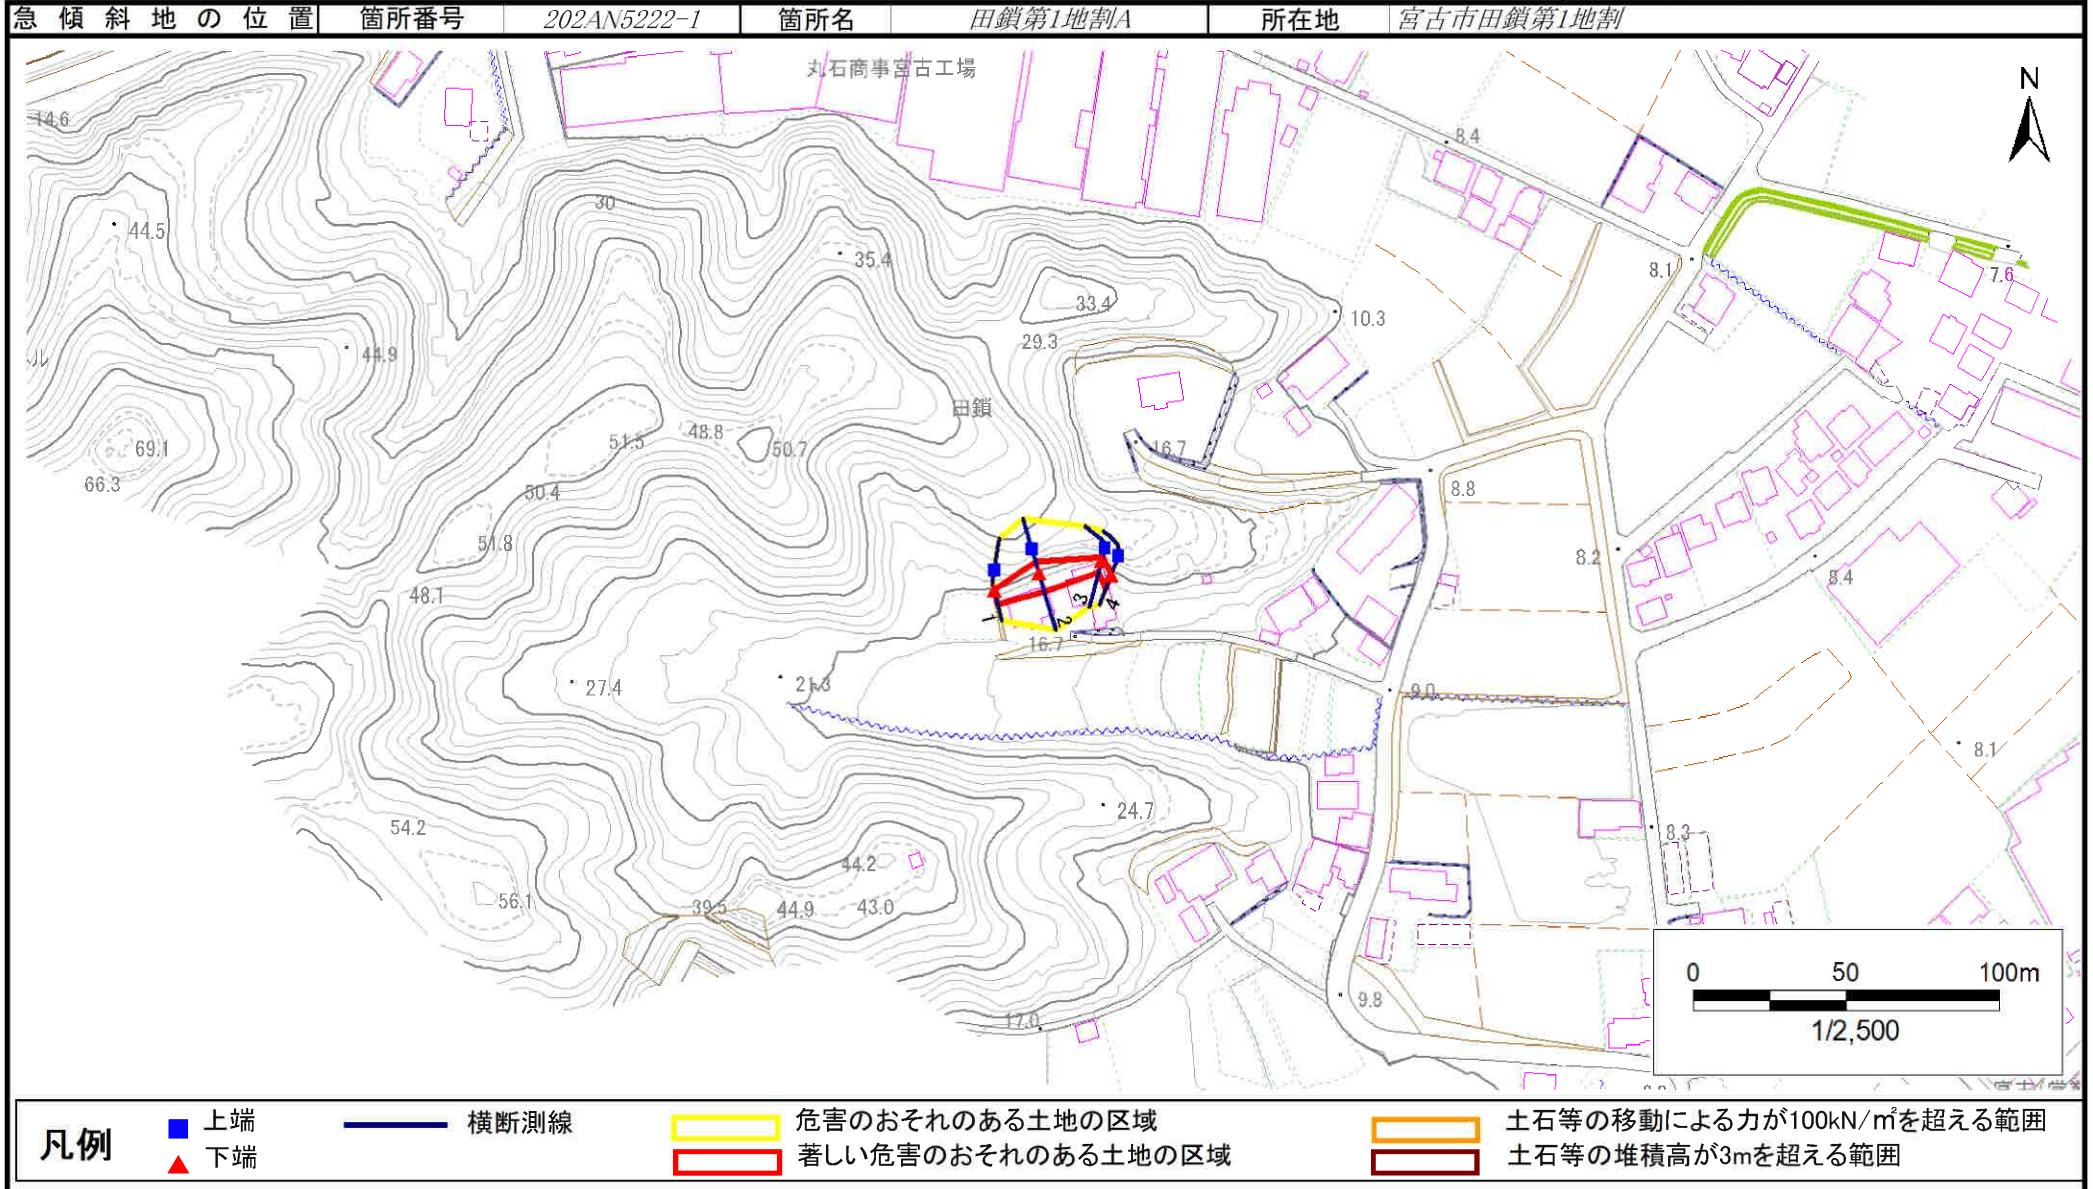

急傾斜地の崩壊区域調書

様式3-1 危害のおそれのある土地、著しい危害のおそれのある土地の設定図

調査年度

2023年度

急傾斜地の位置

箇所番号


202AN5222-1

箇所名

田鎖第1地割A

所在地

宮古市田鎖第1地割

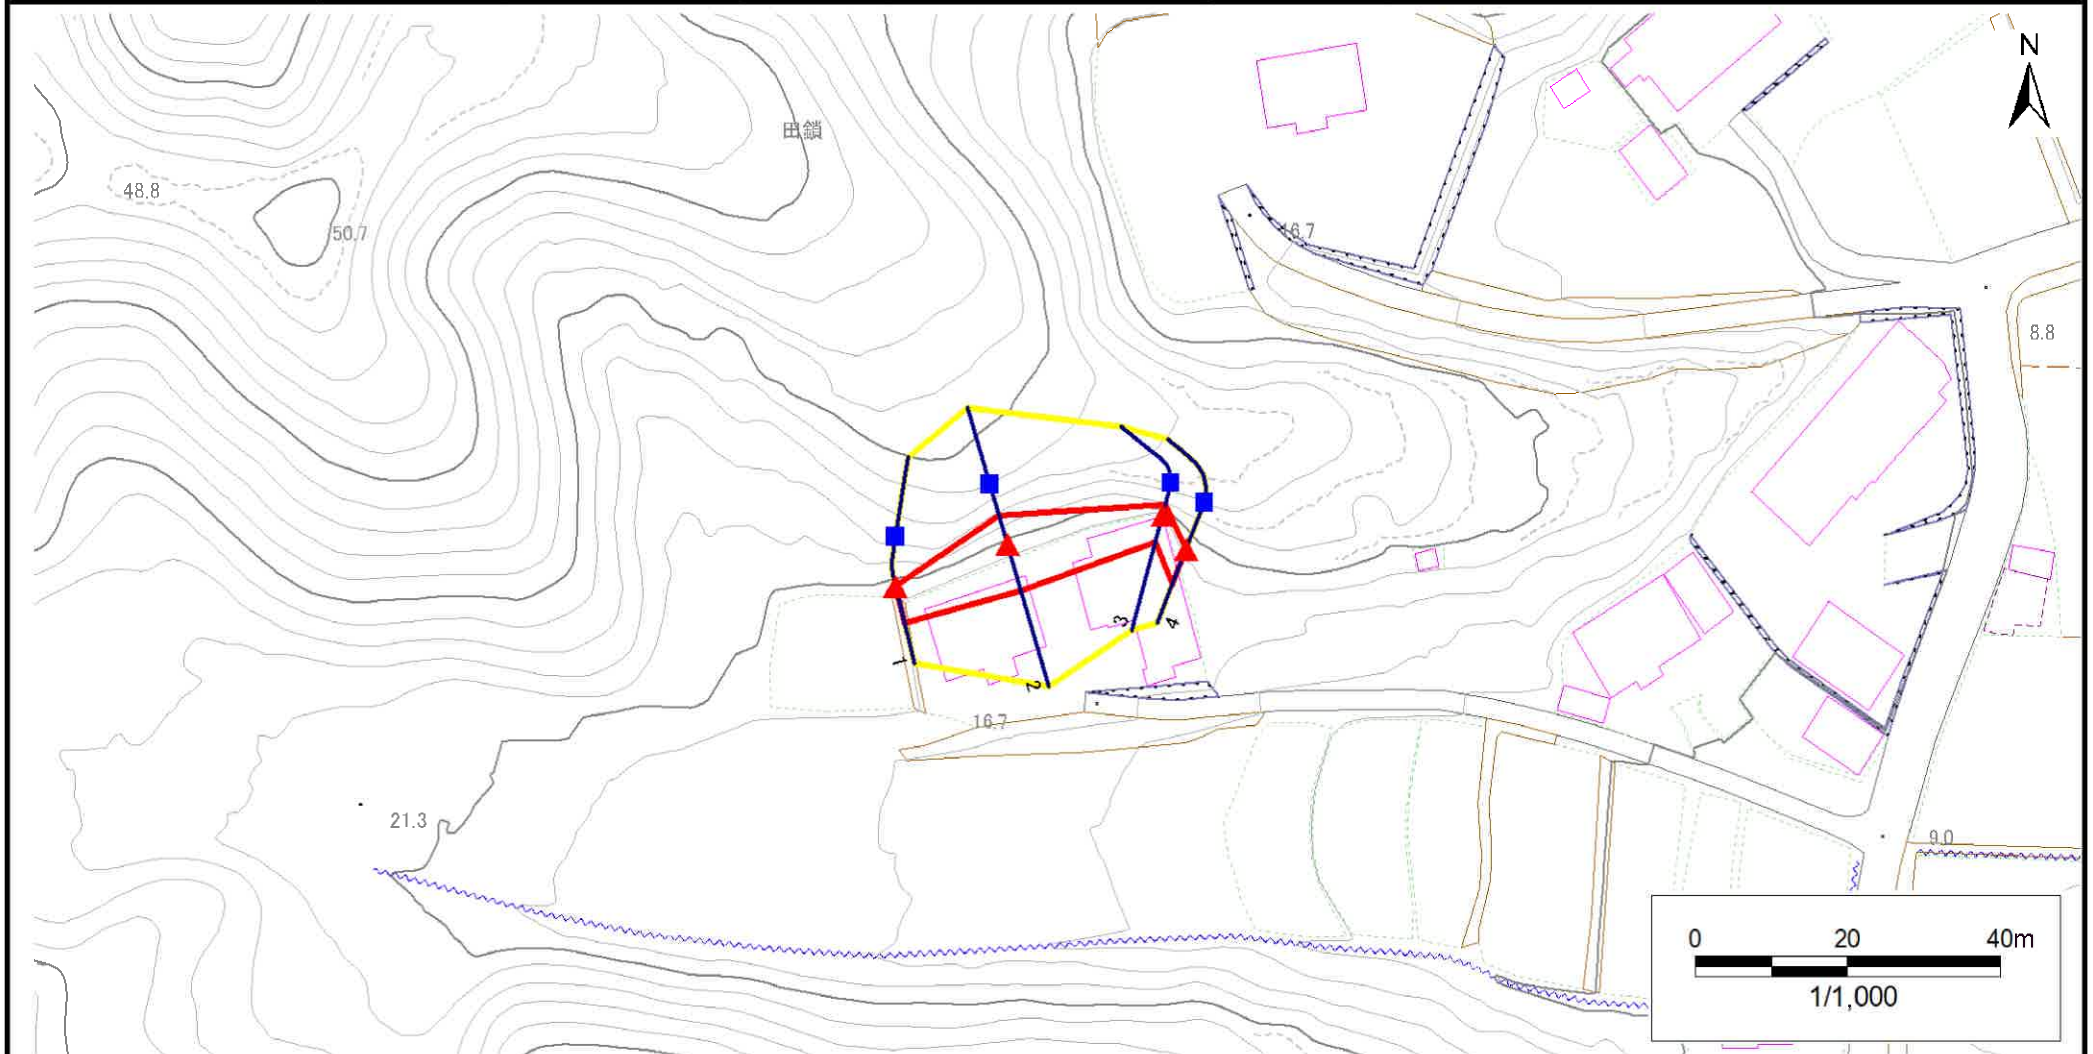

凡例

■ 上端
▲ 下端

— 横断測線

□ 危害のおそれのある土地の区域
□ 著しい危害のおそれのある土地の区域

土石等の移動による力が 100kN/m^2 を超える範囲
土石等の堆積高が3mを超える範囲

□ 土石等の移動による力が 100kN/m^2 を超える範囲
□ 土石等の堆積高が3mを超える範囲

土石等の移動による力が 100kN/m^2 を超える範囲
土石等の堆積高が3mを超える範囲

急傾斜地の崩壊区域調書

様式3-2 建築物に作用すると想定される衝撃に関する事項(1/1)

様式3-2 建築物に作用すると想定される衝撃に関する事項(1/1)														調査年度		2023年度			
急傾斜地の位置			箇所番号		202AN5222-1		箇所名		田鎖第1地割A		所在地		宮古市田鎖第1地割						
横断 測線 番号	急傾斜地の下端に隣接する土地								急傾斜地内										
	土石等の移動の高さと力の大きさ				土石等の堆積高さと力の大きさ				土石等の移動の高さと力の大きさ				土石等の堆積高さと力の大きさ						
	区 分	高さ (m)	下端からの距離 (m)	力の大きさ (kN/m ²)	区 分	下端からの水平 距離(m)	高さ (m)	力の大きさ (kN/m ²)	区 分	高さ (m)	上端からの比高 (m)	力の大きさ (kN/m ²)	区 分	上端からの比高 (m)	高さ (m)	力の大きさ (kN/m ²)			
1	100kN/m ² を超える	—	—	～	—	3mを超える	—	～	—	—	100kN/m ² を超える	—	—	～	—	—	—		
	それ以外	1.00	0.00	～	4.75	59.20	それ以外	0.00	～	4.75	1.78	9.00	それ以外	1.00	5.00	～	5.00	1.78	9.00
2	100kN/m ² を超える	—	—	～	—	3mを超える	—	～	—	—	100kN/m ² を超える	—	—	～	—	—	—		
	それ以外	1.00	0.00	～	6.20	77.85	それ以外	0.00	～	6.20	2.13	10.74	それ以外	1.00	5.00	～	9.40	2.13	10.74
3	100kN/m ² を超える	—	—	～	—	3mを超える	—	～	—	—	100kN/m ² を超える	—	—	～	—	—	—		
	それ以外	1.00	0.00	～	3.51	44.43	それ以外	0.00	～	3.51	2.48	12.53	それ以外	1.00	5.00	～	7.49	2.48	12.53
4	100kN/m ² を超える	—	—	～	—	3mを超える	—	～	—	—	100kN/m ² を超える	—	—	～	—	—	—		
	それ以外	1.00	0.00	～	4.75	59.20	それ以外	0.00	～	4.75	1.78	9.00	それ以外	1.00	5.00	～	5.00	1.78	9.00
	100kN/m ² を超える			～		3mを超える		～			100kN/m ² を超える			～		3mを超える		～	
	それ以外			～		それ以外		～			それ以外			～		それ以外		～	
	100kN/m ² を超える			～		3mを超える		～			100kN/m ² を超える			～		3mを超える		～	
	それ以外			～		それ以外		～			それ以外			～		それ以外		～	
