


土砂災害防止に関する基礎調査(急傾斜地の崩壊)

表紙 概況、位置図

自然現象の種類	急傾斜地の崩壊
箇所番号	202AN5222-2
箇所名	田鎖第1地割B
所在地	宮古市田鎖第1地割
調査機関	岩手県沿岸広域振興局土木部宮古土木センター

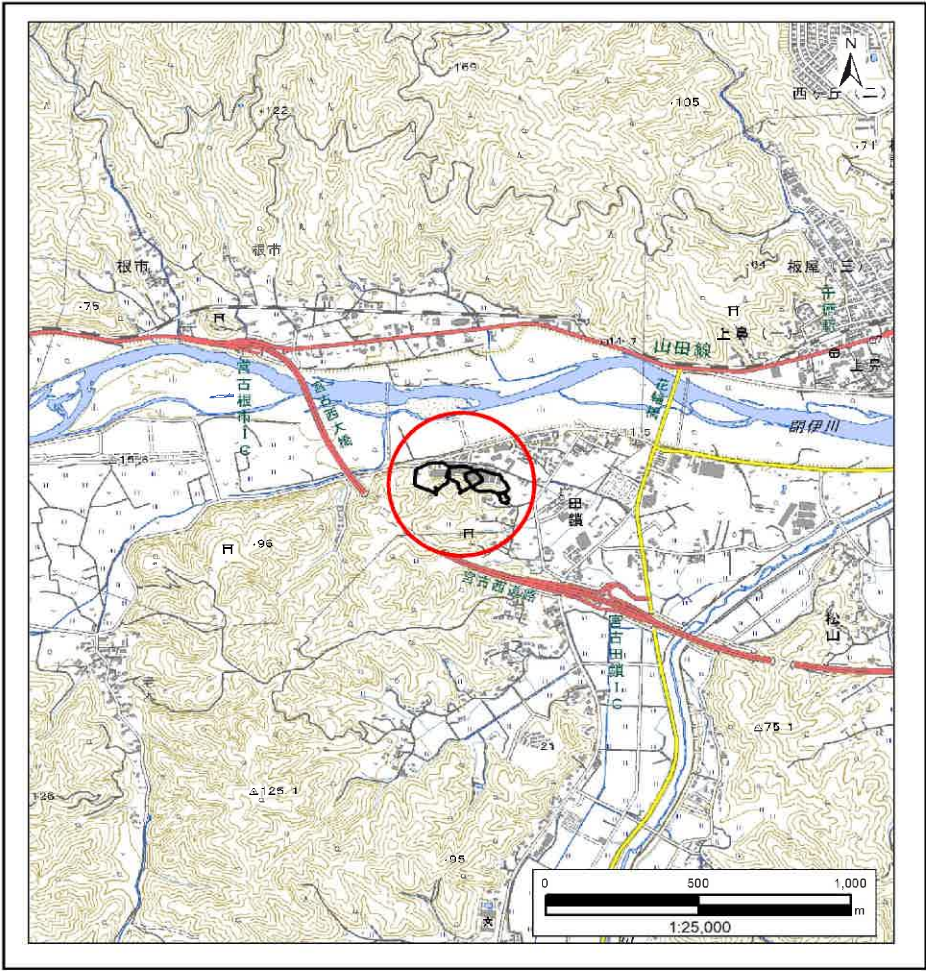


急傾斜地の崩壊区域調書

様式3-1 危害のおそれのある土地、著しい危害のおそれのある土地の設定図

調査年度

2023年度

急傾斜地の位置 箇所番号 202AN5222-2 箇所名 田鎖第1地割B 所在地 宮古市田鎖第1地割

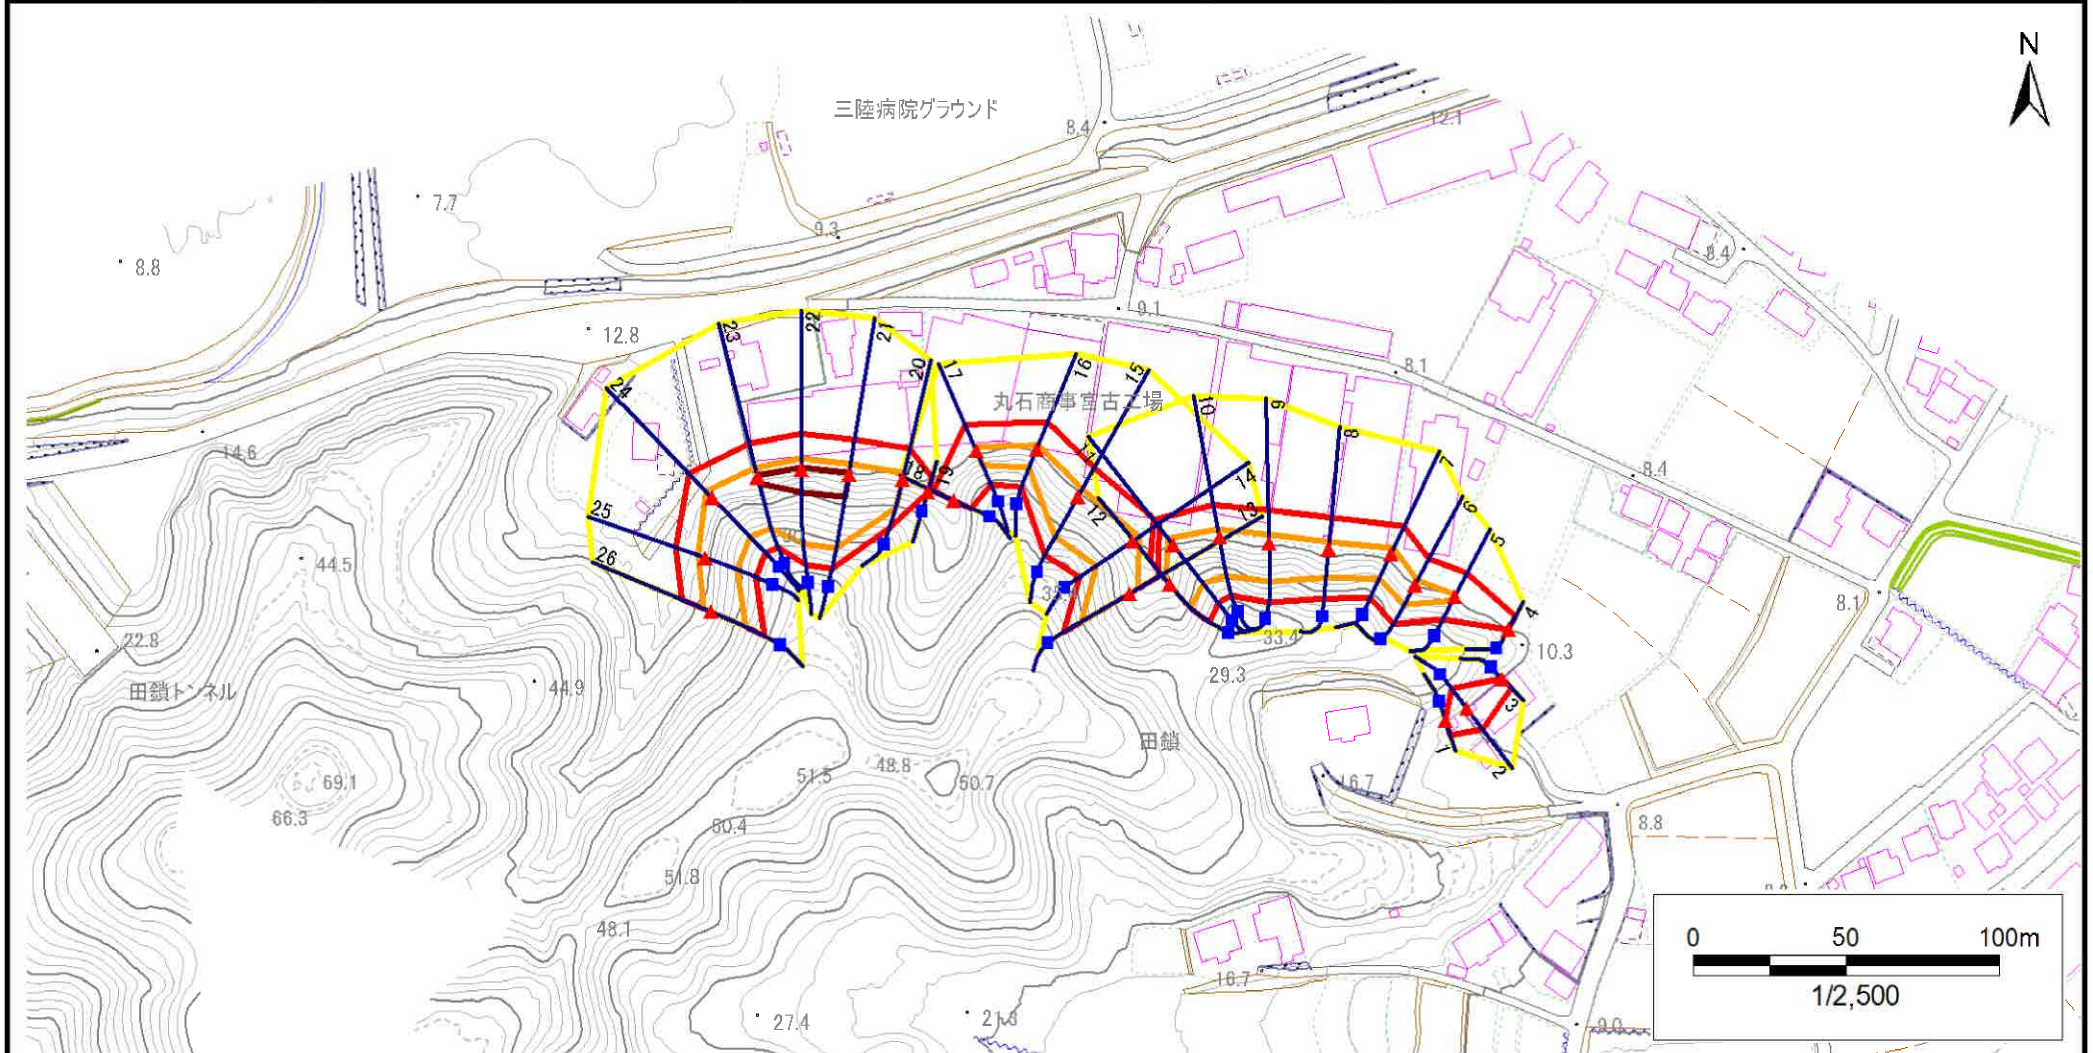

- | | | | | |
|----|------|--------|---------------------|--|
| 凡例 | ■ 上端 | — 横断測線 | ■ 危害のおそれのある土地の区域 | ■ 土石等の移動による力が100kN/m ² を超える範囲 |
| | ▲ 下端 | | ■ 著しい危害のおそれのある土地の区域 | ■ 土石等の堆積高が3mを超える範囲 |

急傾斜地の崩壊区域調査

様式3-1 危害のおそれのある土地、著しい危害のおそれのある土地の設定図

調査年度

2023年度

急傾斜地の位置

箇所番号


202AN5222-2

箇所名

田鎖第1地割B

所在地

宮古市田鎖第1地割

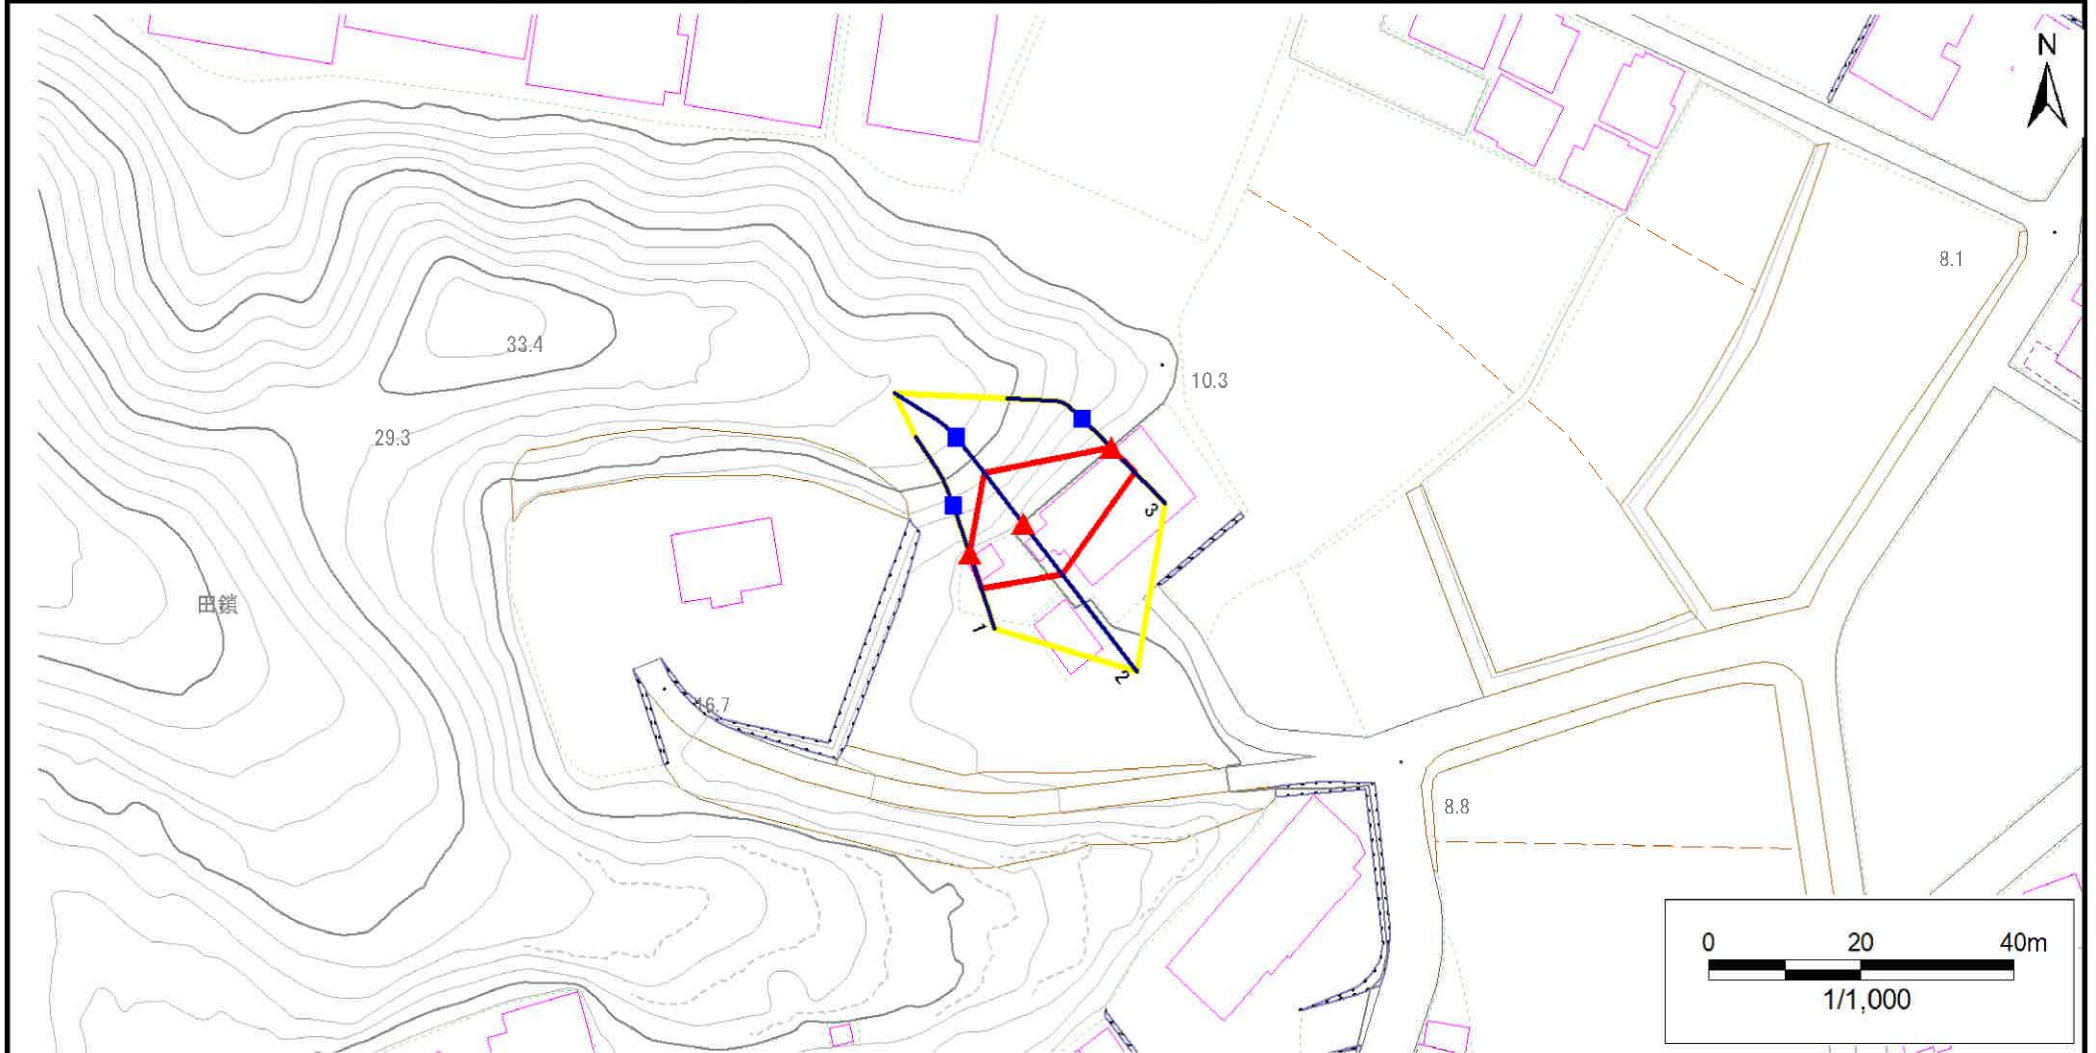

凡例

■ 上端
▲ 下端

— 横断測線

□ 危害のおそれのある土地の区域
□ 著しい危害のおそれのある土地の区域

□ 土石等の移動による力が100kN/m²を超える範囲

□ 土石等の堆積高が3mを超える範囲

□ 土石等の移動による力が100kN/m²を超える範囲

□ 土石等の堆積高が3mを超える範囲

急傾斜地の崩壊区域調書

様式3-1 危害のおそれのある土地、著しい危害のおそれのある土地の設定図

調査年度

2023年度

急傾斜地の位置

箇所番号


202AN5222-2

箇所名

田鎖第1地割B

所在地

宮古市田鎖第1地割

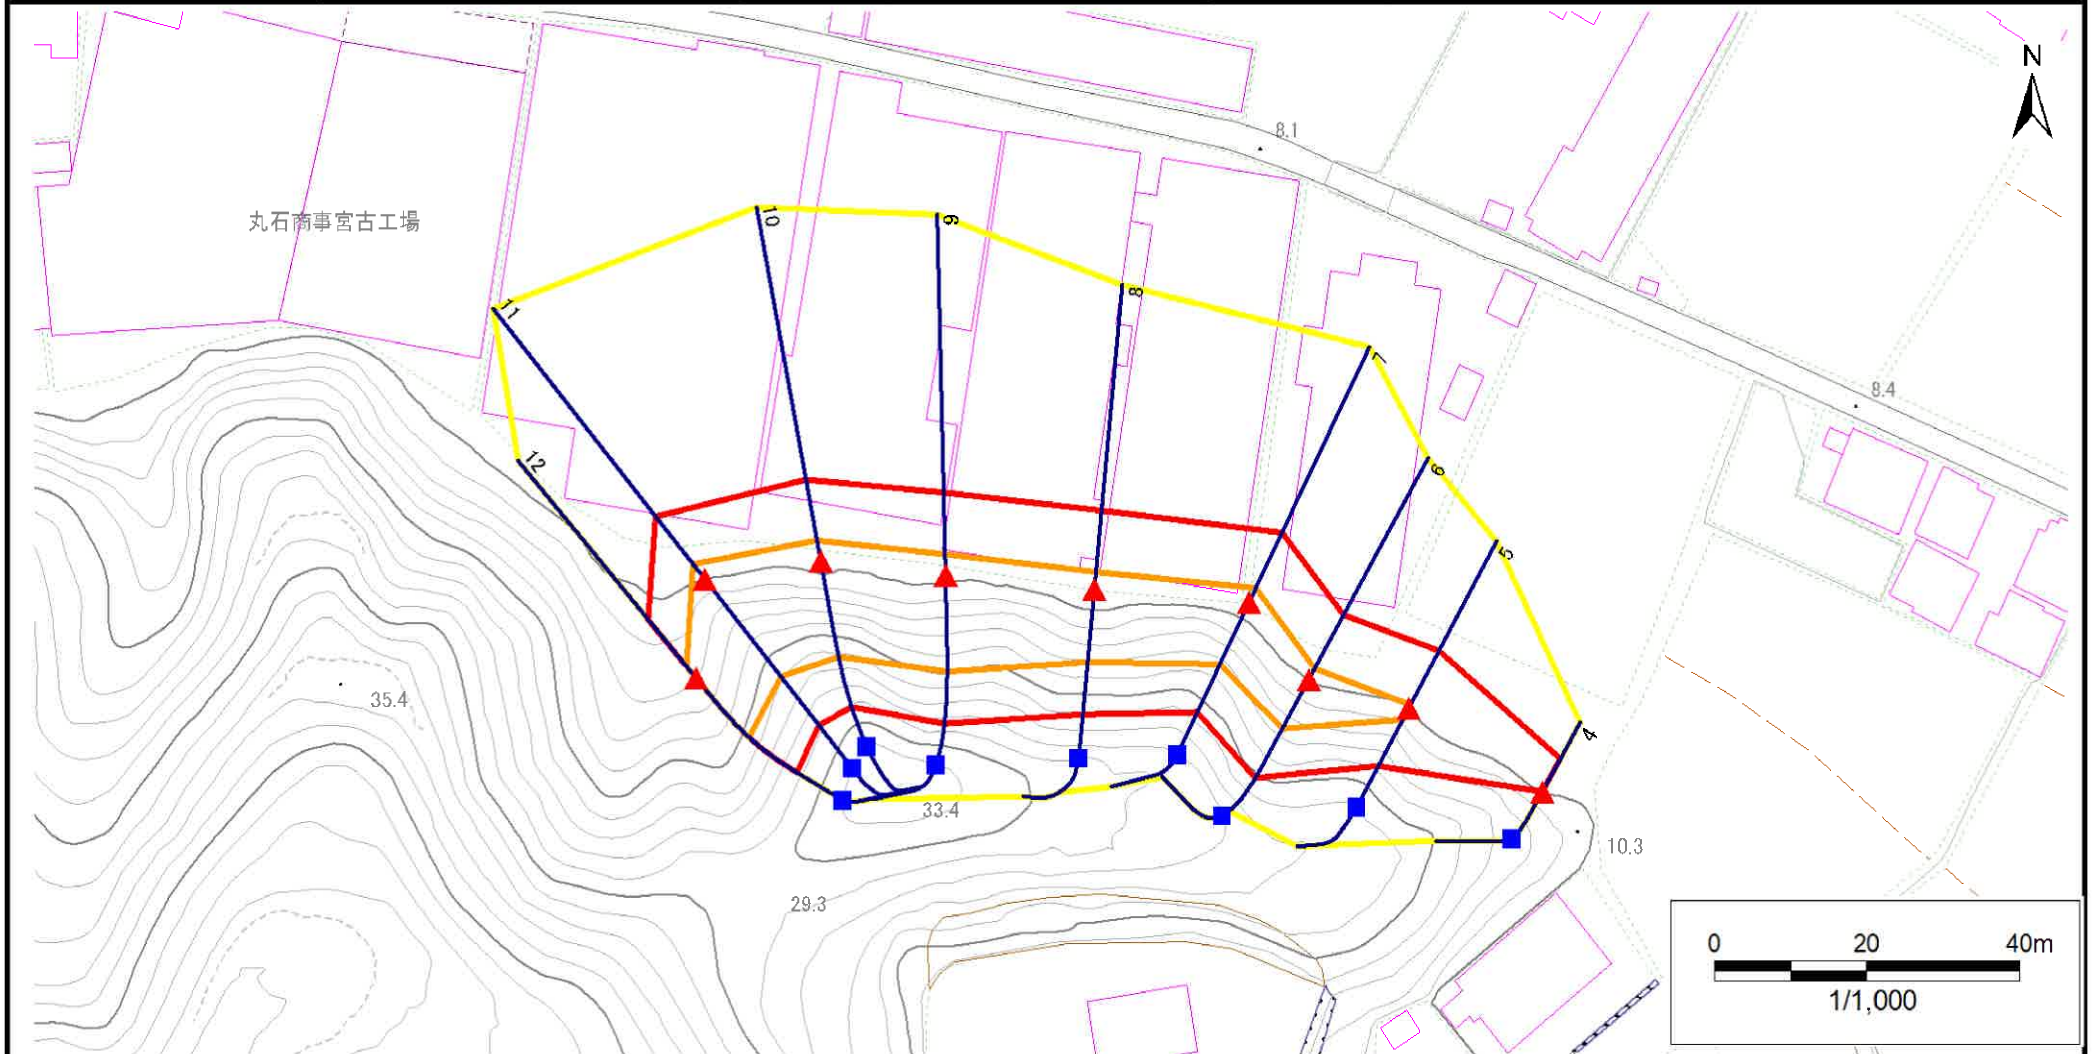

凡例

■ 上端
▲ 下端

— 横断測線

— 危害のおそれのある土地の区域
— 著しい危害のおそれのある土地の区域

— 土石等の移動による力が100kN/m²を超える範囲

— 土石等の堆積高が3mを超える範囲

急傾斜地の崩壊区域調書

様式3-1 危害のおそれのある土地、著しい危害のおそれのある土地の設定図

調査年度

2023年度

急傾斜地の位置

箇所番号


202AN5222-2

箇所名

田鎖第1地割B

所在地

宮古市田鎖第1地割

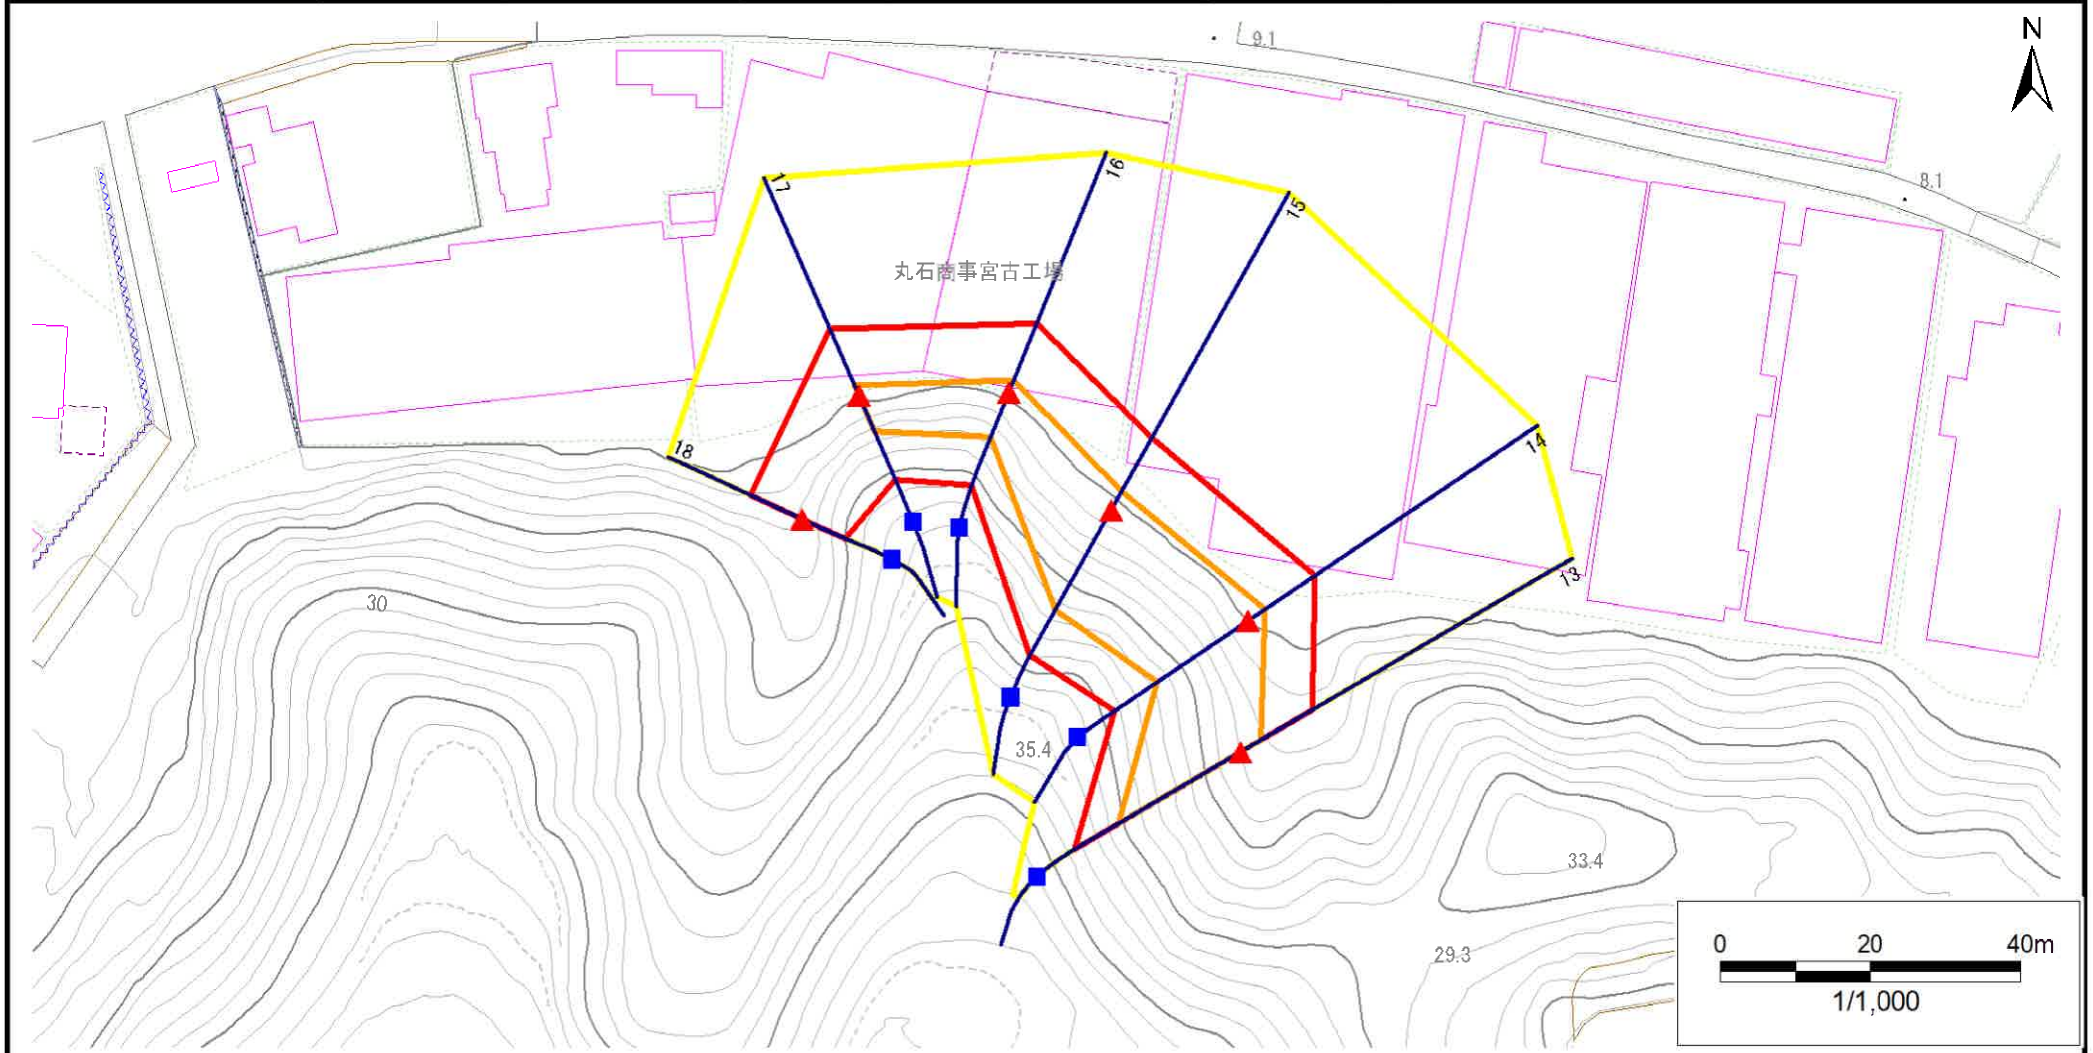

凡例

■ 上端
▲ 下端

— 横断測線

— 危害のおそれのある土地の区域
— 著しい危害のおそれのある土地の区域

— 土石等の移動による力が 100kN/m^2 を超える範囲
— 土石等の堆積高が 3m を超える範囲

— 土石等の移動による力が 100kN/m^2 を超える範囲
— 土石等の堆積高が 3m を超える範囲

— 土石等の移動による力が 100kN/m^2 を超える範囲
— 土石等の堆積高が 3m を超える範囲

急傾斜地の崩壊区域調書

様式3-1 危害のおそれのある土地、著しい危害のおそれのある土地の設定図

調査年度

2023年度

急傾斜地の位置

箇所番号


202AN5222-2

箇所名

田鎖第1地割B

所在地

宮古市田鎖第1地割

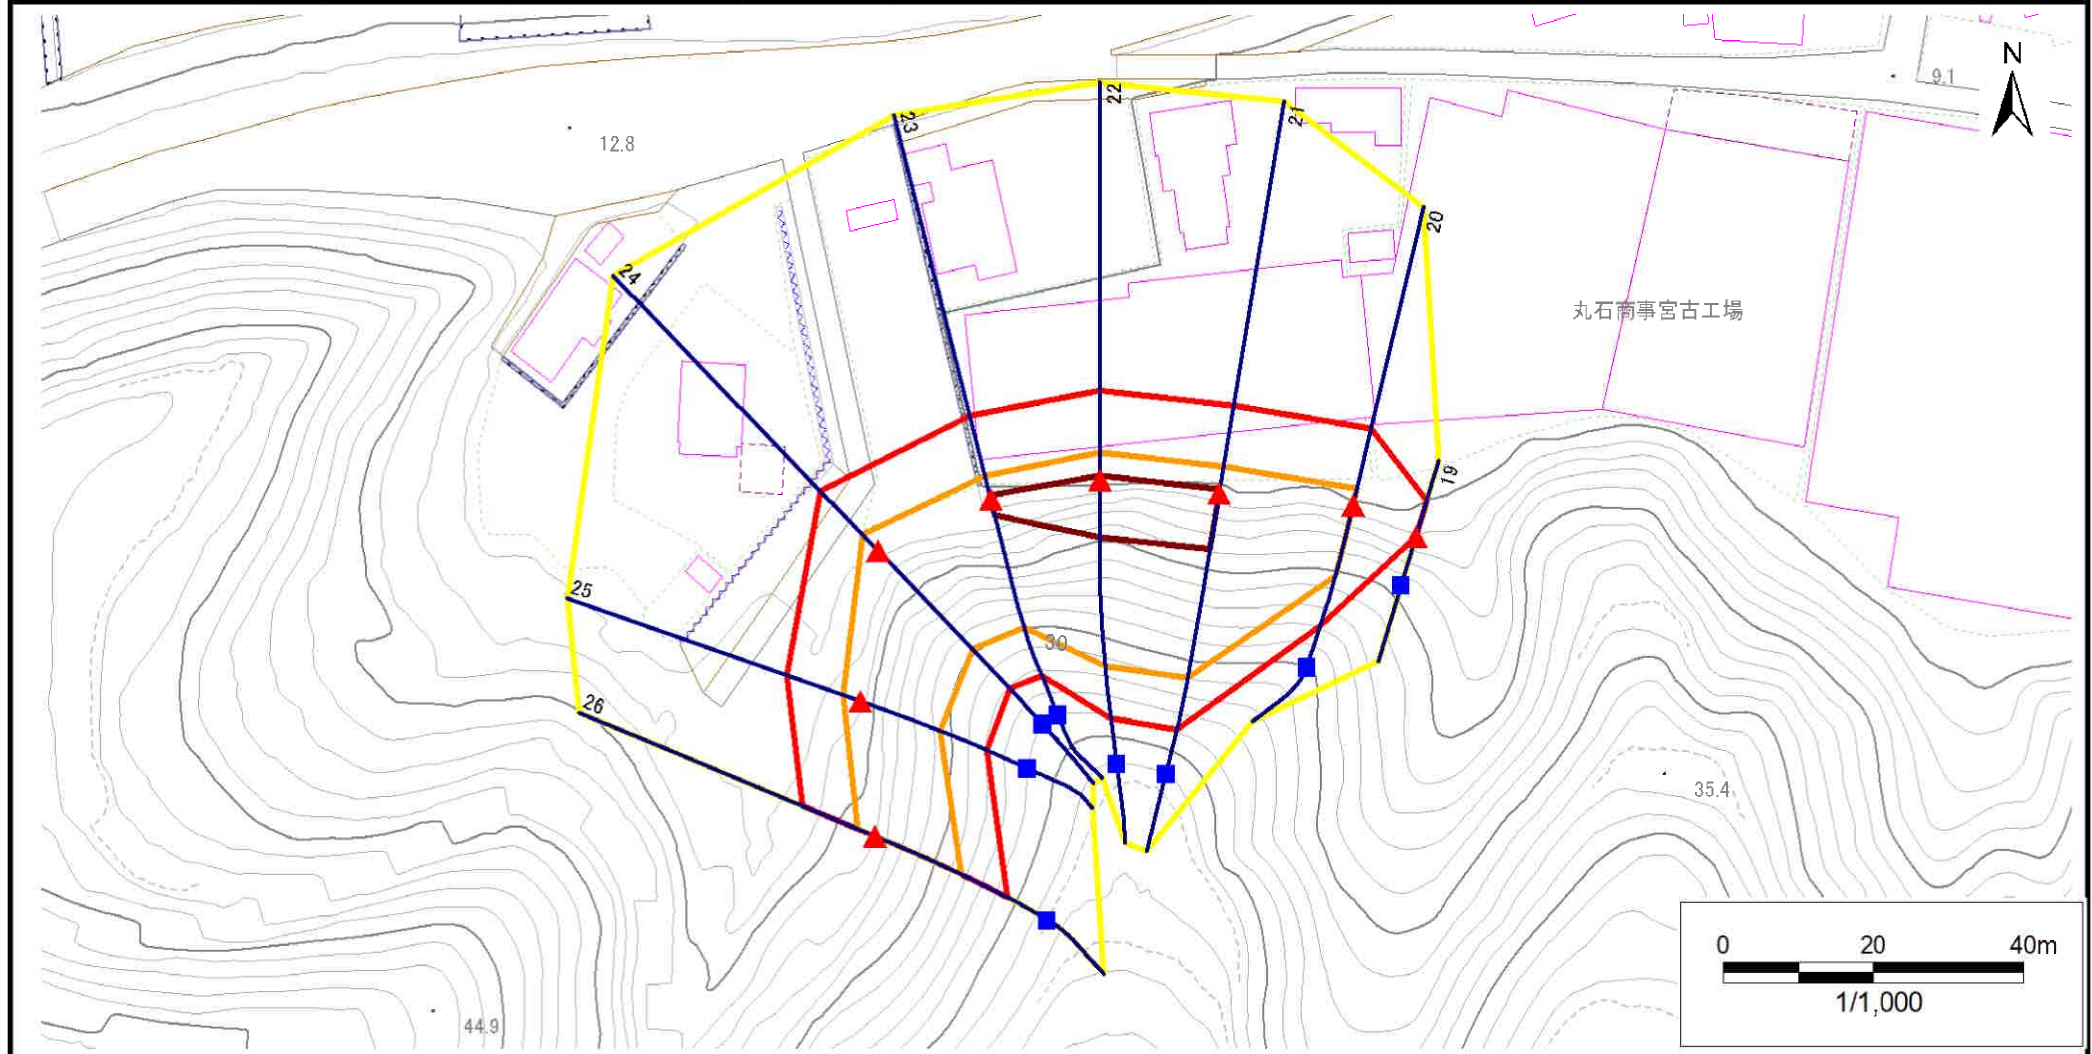

凡例

■ 上端
▲ 下端

— 横断測線

— 危害のおそれのある土地の区域
— 著しい危害のおそれのある土地の区域

— 土石等の移動による力が100kN/m²を超える範囲
— 土石等の堆積高が3mを超える範囲

— 土石等の移動による力が100kN/m²を超える範囲
— 土石等の堆積高が3mを超える範囲

— 土石等の移動による力が100kN/m²を超える範囲
— 土石等の堆積高が3mを超える範囲

急傾斜地の崩壊区域調書

様式3-2 建築物に作用すると想定される衝撃に関する事項(1/2)

調査年度 2023年度

急傾斜地の位置		箇所番号			202AN5222-2		箇所名		田鎖第1地割B		所在地		宮古市田鎖第1地割											
横断 測線 番号	急傾斜地の下端に隣接する土地																急傾斜地内							
	土石等の移動の高さと力の大きさ				土石等の堆積高さとの力の大きさ				土石等の移動の高さと力の大きさ				土石等の堆積高さとの力の大きさ											
	区 分	高さ (m)	下端からの距離 (m)	力の大きさ (kN/m ²)	区 分	下端からの水平 距離(m)	高さ (m)	力の大きさ (kN/m ²)	区 分	高さ (m)	上端からの比高 (m)	力の大きさ (kN/m ²)	区 分	上端からの比高 (m)	高さ (m)	力の大きさ (kN/m ²)								
1	100kN/m ² を超える	—	— ～ —	—	3mを超える	— ～ —	—	—	100kN/m ² を超える	—	— ～ —	—	3mを超える	— ～ —	—	—								
	それ以外	1.00	0.00 ～ 4.75	59.20	それ以外	0.00 ～ 4.75	1.78	9.00	それ以外	1.00	5.00 ～ 5.00	59.20	それ以外	5.00 ～ 5.00	1.78	9.00								
2	100kN/m ² を超える	1.00	0.00 ～ 0.46	106.85	3mを超える	— ～ —	—	—	100kN/m ² を超える	1.00	10.73 ～ 12.00	106.85	3mを超える	— ～ —	—	—								
	それ以外	1.00	0.46 ～ 8.25	100.00	それ以外	0.00 ～ 8.25	2.29	11.58	それ以外	1.00	5.00 ～ 10.73	100.00	それ以外	5.00 ～ 12.00	2.29	11.58								
3	100kN/m ² を超える	—	— ～ —	—	3mを超える	— ～ —	—	—	100kN/m ² を超える	—	— ～ —	—	3mを超える	— ～ —	—	—								
	それ以外	1.00	0.00 ～ 4.44	55.38	それ以外	0.00 ～ 4.44	1.94	9.82	それ以外	1.00	5.00 ～ 5.00	55.38	それ以外	5.00 ～ 5.00	1.94	9.82								
4	100kN/m ² を超える	—	— ～ —	—	3mを超える	— ～ —	—	—	100kN/m ² を超える	—	— ～ —	—	3mを超える	— ～ —	—	—								
	それ以外	1.00	0.00 ～ 4.77	59.40	それ以外	0.00 ～ 0.00	1.69	8.56	それ以外	1.00	5.00 ～ 5.00	59.40	それ以外	5.00 ～ 5.00	1.69	8.56								
5	100kN/m ² を超える	1.00	0.00 ～ 0.49	107.20	3mを超える	— ～ —	—	—	100kN/m ² を超える	1.00	10.67 ～ 12.00	107.20	3mを超える	— ～ —	—	—								
	それ以外	1.00	0.49 ～ 8.27	100.00	それ以外	0.00 ～ 8.27	2.27	11.49	それ以外	1.00	5.00 ～ 10.67	100.00	それ以外	5.00 ～ 12.00	2.27	11.49								
6	100kN/m ² を超える	1.00	0.00 ～ 1.60	124.46	3mを超える	— ～ —	—	—	100kN/m ² を超える	1.00	10.53 ～ 16.00	124.46	3mを超える	— ～ —	—	—								
	それ以外	1.00	1.60 ～ 9.39	100.00	それ以外	0.00 ～ 9.39	2.38	12.01	それ以外	1.00	5.00 ～ 10.53	100.00	それ以外	5.00 ～ 16.00	2.38	12.01								
7	100kN/m ² を超える	1.00	0.00 ～ 2.01	131.00	3mを超える	— ～ —	—	—	100kN/m ² を超える	1.00	10.65 ～ 17.94	131.00	3mを超える	— ～ —	—	—								
	それ以外	1.00	2.01 ～ 9.79	100.00	それ以外	0.00 ～ 9.79	2.46	12.43	それ以外	1.00	5.00 ～ 10.65	100.00	それ以外	5.00 ～ 17.94	2.46	12.43								
8	100kN/m ² を超える	1.00	0.00 ～ 2.18	133.81	3mを超える	— ～ —	—	—	100kN/m ² を超える	1.00	10.93 ～ 19.26	133.81	3mを超える	— ～ —	—	—								
	それ以外	1.00	2.18 ～ 9.96	100.00	それ以外	0.00 ～ 9.96	2.54	12.82	それ以外	1.00	5.00 ～ 10.93	100.00	それ以外	5.00 ～ 19.26	2.54	12.82								
9	100kN/m ² を超える	1.00	0.00 ～ 2.61	141.05	3mを超える	— ～ —	—	—	100kN/m ² を超える	1.00	11.21 ～ 22.70	141.05	3mを超える	— ～ —	—	—								
	それ以外	1.00	2.61 ～ 10.40	100.00	それ以外	0.00 ～ 10.40	2.95	14.90	それ以外	1.00	5.00 ～ 11.21	100.00	それ以外	5.00 ～ 22.70	2.95	14.90								
10	100kN/m ² を超える	1.00	0.00 ～ 2.63	141.30	3mを超える	— ～ —	—	—	100kN/m ² を超える	1.00	11.14 ～ 22.67	141.30	3mを超える	— ～ —	—	—								
	それ以外	1.00	2.63 ～ 10.41	100.00	それ以外	0.00 ～ 10.41	2.94	14.84	それ以外	1.00	5.00 ～ 11.14	100.00	それ以外	5.00 ～ 22.67	2.94	14.84								
11	100kN/m ² を超える	1.00	0.00 ～ 2.40	137.58	3mを超える	— ～ —	—	—	100kN/m ² を超える	1.00	10.64 ～ 22.00	137.58	3mを超える	— ～ —	—	—								
	それ以外	1.00	2.40 ～ 10.19	100.00	それ以外	0.00 ～ 10.19	2.62	13.25	それ以外	1.00	5.00 ～ 10.64	100.00	それ以外	5.00 ～ 22.00	2.62	13.25								
12	100kN/m ² を超える	1.00	0.00 ～ 1.89	129.04	3mを超える	— ～ —	—	—	100kN/m ² を超える	1.00	10.61 ～ 18.00	129.04	3mを超える	— ～ —	—	—								
	それ以外	1.00	1.89 ～ 9.67	100.00	それ以外	0.00 ～ 9.67	2.31	11.67	それ以外	1.00	5.00 ～ 10.61	100.00	それ以外	5.00 ～ 18.00	2.31	11.67								
13	100kN/m ² を超える	1.00	0.00 ～ 3.06	148.71	3mを超える	0.00 ～ 0.27	3.15	15.94	100kN/m ² を超える	1.00	10.64 ～ 26.01	148.71	3mを超える	25.00 ～ 26.01	3.15	15.94								
	それ以外	1.00	3.06 ～ 10.84	100.00	それ以外	0.27 ～ 10.84	3.00	15.16	それ以外	1.00	5.00 ～ 10.64	100.00	それ以外	5.00 ～ 25.00	3.00	15.16								
14	100kN/m ² を超える	1.00	0.00 ～ 2.72	142.97	3mを超える	— ～ —	—	—	100kN/m ² を超える	1.00	10.67 ～ 22.73	142.97	3mを超える	— ～ —	—	—								
	それ以外	1.00	2.72 ～ 10.51	100.00	それ以外	0.00 ～ 10.51	2.82	14.23	それ以外	1.00	5.00 ～ 10.67	100.00	それ以外	5.00 ～ 22.73	2.82	14.23								
15	100kN/m ² を超える	1.00	0.00 ～ 2.78	143.85	3mを超える	— ～ —	—	—	100kN/m ² を超える	1.00	10.71 ～ 23.18	143.85	3mを超える	— ～ —	—	—								
	それ以外	1.00	2.78 ～ 10.56	100.00	それ以外	0.00 ～ 10.56	2.83	14.30	それ以外	1.00	5.00 ～ 10.71	100.00	それ以外	5.00 ～ 23.18	2.83	14.30								

岩手県

急傾斜地の崩壊区域調書

様式3ー2 建築物に作用すると想定される衝撃に関する事項(2/2)

様式3-2 建築物に作用すると想定される衝撃に関する事項(2/2)														調査年度		2023年度	
急傾斜地の位置		箇所番号		202AN5222-2		箇所名		田鎖第1地割B		所在地		宮古市田鎖第1地割					
横断 測線 番号	急傾斜地の下端に隣接する土地								急傾斜地内								
	土石等の移動の高さと力の大きさ				土石等の堆積高さと力の大きさ				土石等の移動の高さと力の大きさ				土石等の堆積高さと力の大きさ				
	区 分	高さ (m)	下端からの距離 (m)	力の大きさ (kN/㎡)	区 分	下端からの水平 距離(m)	高さ (m)	力の大きさ (kN/㎡)	区 分	高さ (m)	上端からの比高 (m)	力の大きさ (kN/㎡)	区 分	上端からの比高 (m)	高さ (m)	力の大きさ (kN/㎡)	
16	100kN/㎡を超える	1.00	0.00 ～ 1.63	124.85	3mを超える	— ～ —	—	—	100kN/㎡を超える	1.00	10.90 ～ 16.40	124.85	3mを超える	— ～ —	—	—	
	それ以外	1.00	1.63 ～ 9.41	100.00	それ以外	0.00 ～ 9.41	2.53	12.79	それ以外	1.00	5.00 ～ 10.90	100.00	それ以外	5.00 ～ 16.40	2.53	12.79	
17	100kN/㎡を超える	1.00	0.00 ～ 1.35	120.55	3mを超える	— ～ —	—	—	100kN/㎡を超える	1.00	10.71 ～ 15.01	120.55	3mを超える	— ～ —	—	—	
	それ以外	1.00	1.35 ～ 9.14	100.00	それ以外	0.00 ～ 9.14	2.48	12.55	それ以外	1.00	5.00 ～ 10.71	100.00	それ以外	5.00 ～ 15.01	2.48	12.55	
18	100kN/㎡を超える	—	— ～ —	—	3mを超える	— ～ —	—	—	100kN/㎡を超える	—	— ～ —	—	3mを超える	— ～ —	—	—	
	それ以外	1.00	0.00 ～ 7.42	94.70	それ以外	0.00 ～ 0.00	1.75	8.83	それ以外	1.00	5.00 ～ 9.64	94.70	それ以外	5.00 ～ 9.64	1.75	8.83	
19	100kN/㎡を超える	—	— ～ —	—	3mを超える	— ～ —	—	—	100kN/㎡を超える	—	— ～ —	—	3mを超える	— ～ —	—	—	
	それ以外	1.00	0.00 ～ 4.75	59.20	それ以外	0.00 ～ 4.75	1.78	9.00	それ以外	1.00	5.00 ～ 5.00	59.20	それ以外	5.00 ～ 5.00	1.78	9.00	
20	100kN/㎡を超える	1.00	0.00 ～ 2.18	133.83	3mを超える	— ～ —	—	—	100kN/㎡を超える	1.00	10.96 ～ 19.32	133.83	3mを超える	— ～ —	—	—	
	それ以外	1.00	2.18 ～ 9.96	100.00	それ以外	0.00 ～ 9.96	2.54	12.85	それ以外	1.00	5.00 ～ 10.96	100.00	それ以外	5.00 ～ 19.32	2.54	12.85	
21	100kN/㎡を超える	1.00	0.00 ～ 3.44	155.29	3mを超える	0.00 ～ 0.56	3.31	16.75	100kN/㎡を超える	1.00	10.75 ～ 31.15	155.29	3mを超える	25.00 ～ 31.15	3.31	16.75	
	それ以外	1.00	3.44 ～ 11.22	100.00	それ以外	0.56 ～ 11.22	3.00	15.16	それ以外	1.00	5.00 ～ 10.75	100.00	それ以外	5.00 ～ 25.00	3.00	15.16	
22	100kN/㎡を超える	1.00	0.00 ～ 3.44	155.45	3mを超える	0.00 ～ 0.58	3.33	16.82	100kN/㎡を超える	1.00	10.79 ～ 31.30	155.45	3mを超える	25.00 ～ 31.30	3.33	16.82	
	それ以外	1.00	3.44 ～ 11.23	100.00	それ以外	0.58 ～ 11.23	3.00	15.16	それ以外	1.00	5.00 ～ 10.79	100.00	それ以外	5.00 ～ 25.00	3.00	15.16	
23	100kN/㎡を超える	1.00	0.00 ～ 3.07	148.86	3mを超える	0.00 ～ 0.52	3.32	16.77	100kN/㎡を超える	1.00	11.20 ～ 26.94	148.86	3mを超える	25.00 ～ 26.94	3.32	16.77	
	それ以外	1.00	3.07 ～ 10.85	100.00	それ以外	0.52 ～ 10.85	3.00	15.16	それ以外	1.00	5.00 ～ 11.20	100.00	それ以外	5.00 ～ 25.00	3.00	15.16	
24	100kN/㎡を超える	1.00	0.00 ～ 2.89	145.80	3mを超える	— ～ —	—	—	100kN/㎡を超える	1.00	10.55 ～ 24.58	145.80	3mを超える	— ～ —	—	—	
	それ以外	1.00	2.89 ～ 10.68	100.00	それ以外	0.00 ～ 10.68	2.75	13.88	それ以外	1.00	5.00 ～ 10.55	100.00	それ以外	5.00 ～ 24.58	2.75	13.88	
25	100kN/㎡を超える	1.00	0.00 ～ 2.40	137.54	3mを超える	— ～ —	—	—	100kN/㎡を超える	1.00	10.73 ～ 20.37	137.54	3mを超える	— ～ —	—	—	
	それ以外	1.00	2.40 ～ 10.19	100.00	それ以外	0.00 ～ 10.19	2.84	14.33	それ以外	1.00	5.00 ～ 10.73	100.00	それ以外	5.00 ～ 20.37	2.84	14.33	
26	100kN/㎡を超える	1.00	0.00 ～ 2.50	139.21	3mを超える	— ～ —	—	—	100kN/㎡を超える	1.00	10.63 ～ 21.00	139.21	3mを超える	— ～ —	—	—	
	それ以外	1.00	2.50 ～ 10.29	100.00	それ以外	0.00 ～ 10.29	2.80	14.15	それ以外	1.00	5.00 ～ 10.63	100.00	それ以外	5.00 ～ 21.00	2.80	14.15	
	100kN/㎡を超える		～		3mを超える	～			100kN/㎡を超える		～		3mを超える	～			
	それ以外		～		それ以外	～			それ以外		～		それ以外	～			
	100kN/㎡を超える		～		3mを超える	～			100kN/㎡を超える		～		3mを超える	～			
	それ以外		～		それ以外	～			それ以外		～		それ以外	～			
	100kN/㎡を超える		～		3mを超える	～			100kN/㎡を超える		～		3mを超える	～			
	それ以外		～		それ以外	～			それ以外		～		それ以外	～			
	100kN/㎡を超える		～		3mを超える	～			100kN/㎡を超える		～		3mを超える	～			
	それ以外		～		それ以外	～			それ以外		～		それ以外	～			