

土砂災害防止に関する基礎調査(急傾斜地の崩壊)

表紙 概況、位置図

自然現象の種類	急傾斜地の崩壊
箇所番号	202AN5290-1
箇所名	高浜1丁目A
所在地	宮古市高浜1丁目
調査機関	岩手県沿岸広域振興局土木部宮古土木センター



国土地理院の電子地形図200000『盛岡』及び電子地形図25000『宮古』を掲載

「測量法に基づく国土地理院承認(複製)R6 JHF 87」「本製品を複製する場合には、国土地理院の長の承認を得なければならない。」

岩手県

急傾斜地の崩壊区域調書

様式3-1 危害のおそれのある土地、著しい危害のおそれのある土地の設定図

調査年度

2023年度

急傾斜地の位置

箇所番号


202AN5290-1

箇所名

高浜1丁目A

所在地

宮古市高浜1丁目

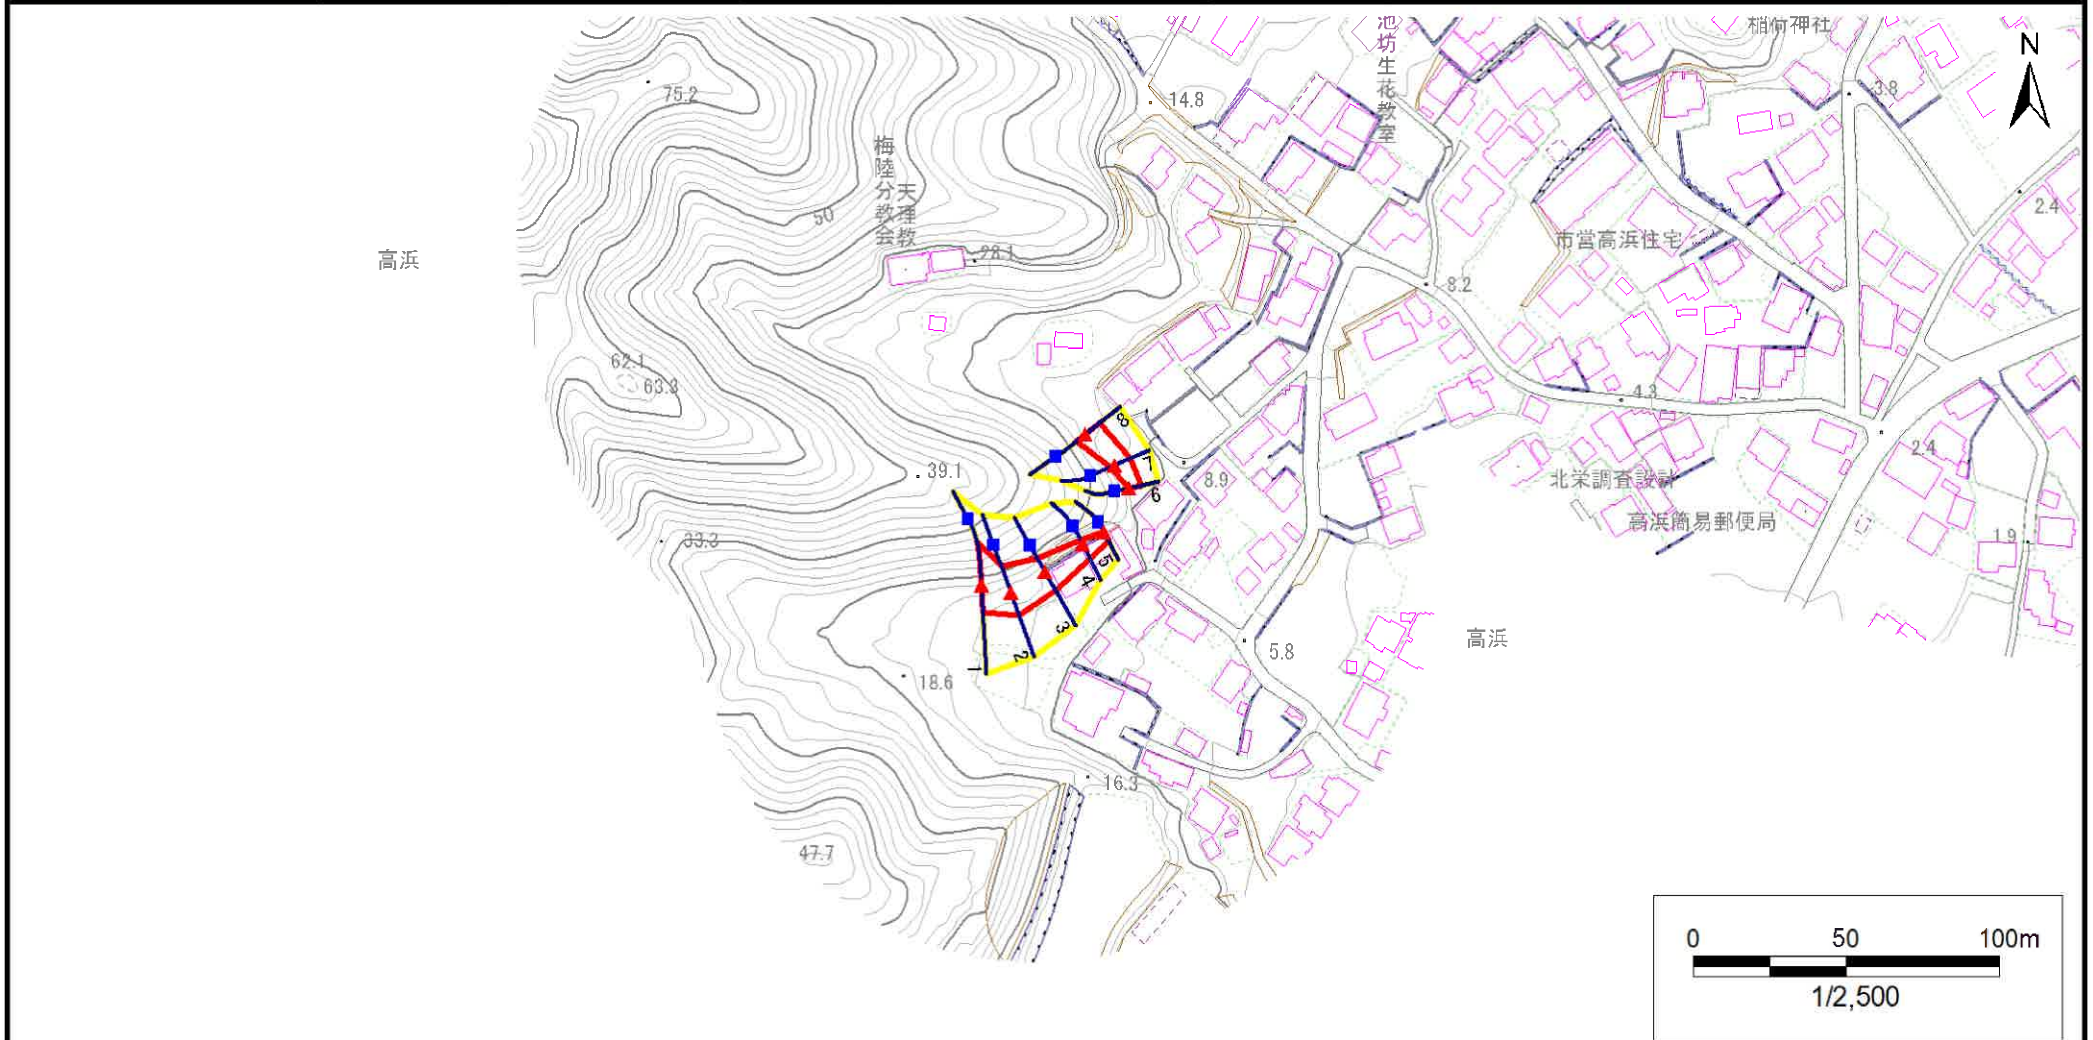

凡例

■ 上端
▲ 下端

横断測線

危害のおそれのある土地の区域
著しい危害のおそれのある土地の区域

土石等の移動による力が 100kN/m^2 を超える範囲
土石等の堆積高が3mを超える範囲

急傾斜地の崩壊区域調書

様式3-1 危害のおそれのある土地、著しい危害のおそれのある土地の設定図

調査年度

2023年度

急傾斜地の位置

箇所番号


202AN5290-1

箇所名

高浜1丁目A

所在地

宮古市高浜1丁目

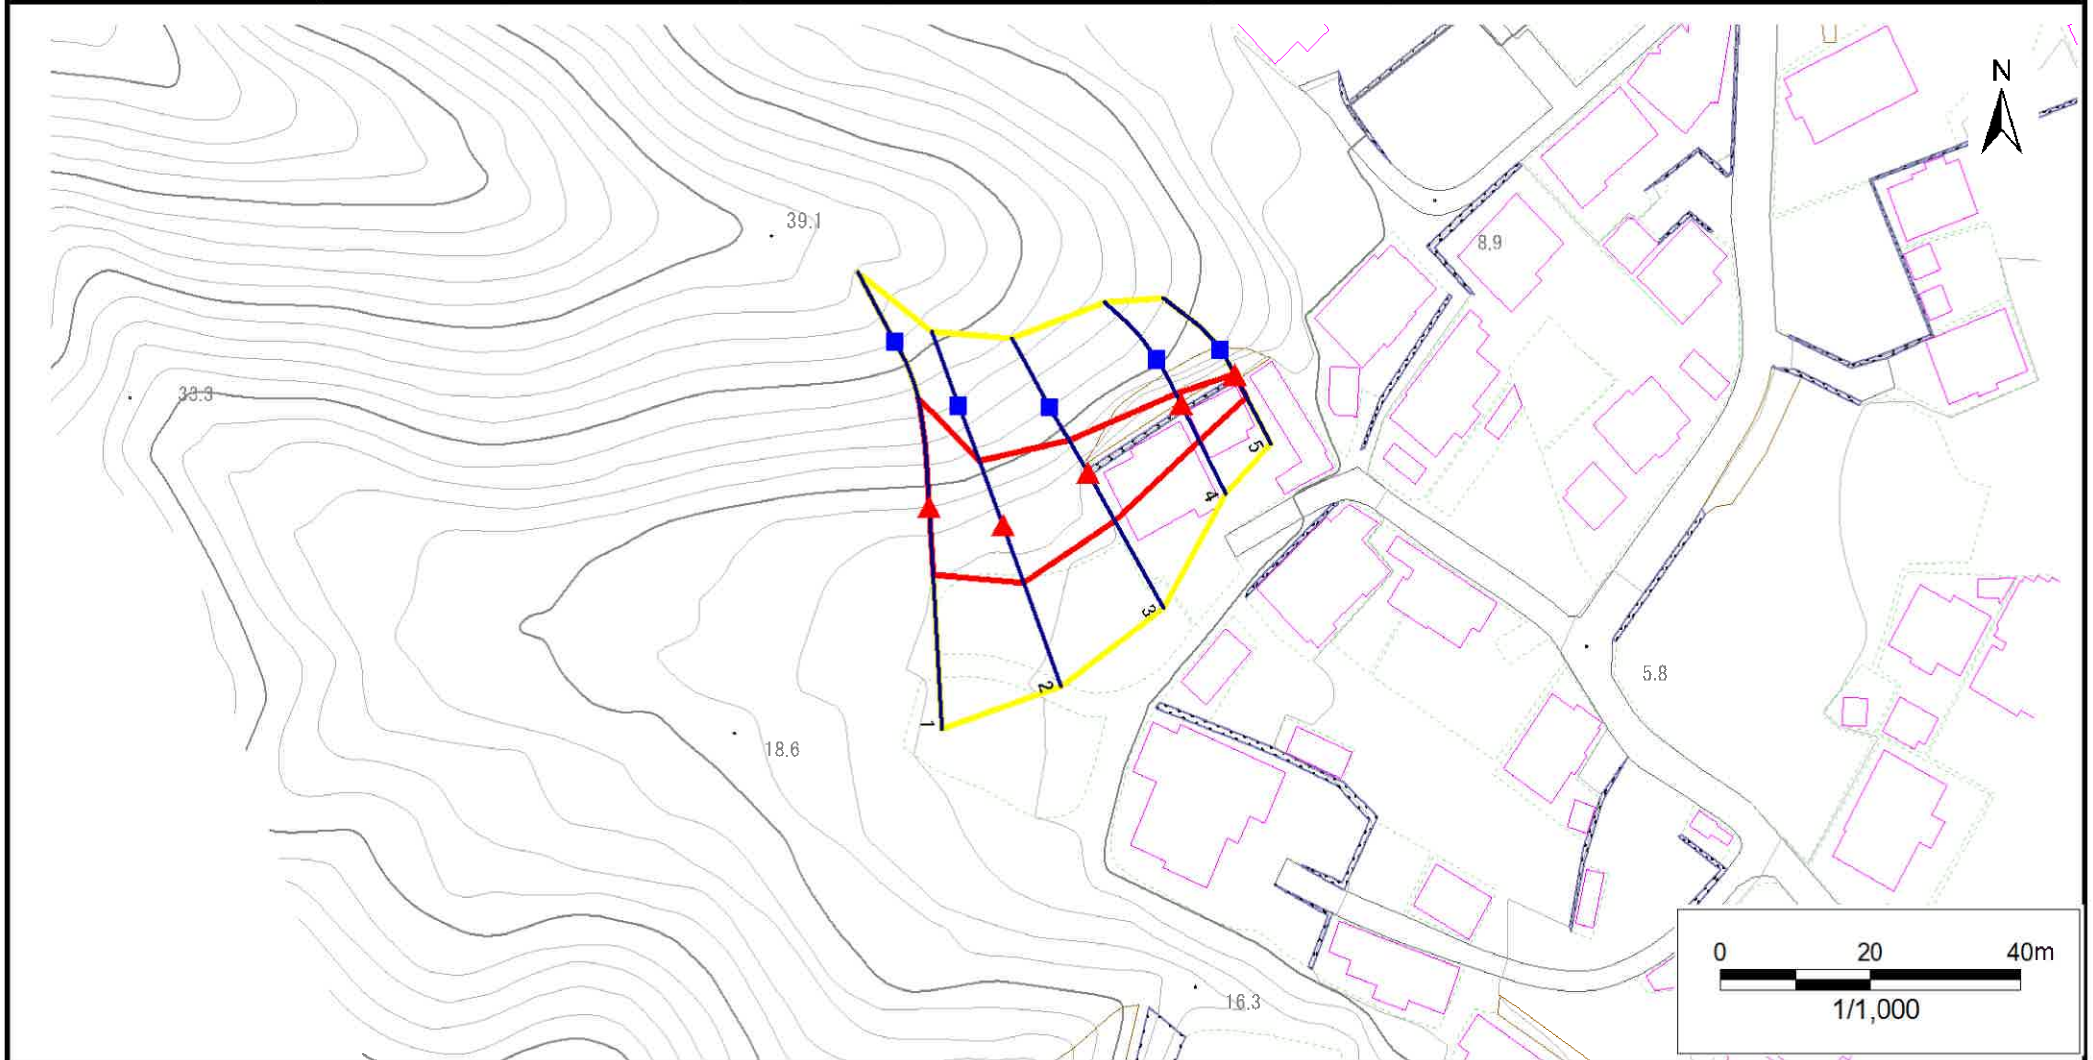

凡例

■ 上端
▲ 下端

— 横断測線

■ 上端
▲ 下端

危害のおそれのある土地の区域

著しい危害のおそれのある土地の区域

■ 上端
▲ 下端

土石等の移動による力が 100kN/m^2 を超える範囲

土石等の堆積高が3mを超える範囲

急傾斜地の崩壊区域調書

様式3-1 危害のおそれのある土地、著しい危害のおそれのある土地の設定図

調査年度

2023年度

急傾斜地の位置

箇所番号


202AN5290-1

箇所名

高浜1丁目A

所在地

宮古市高浜1丁目

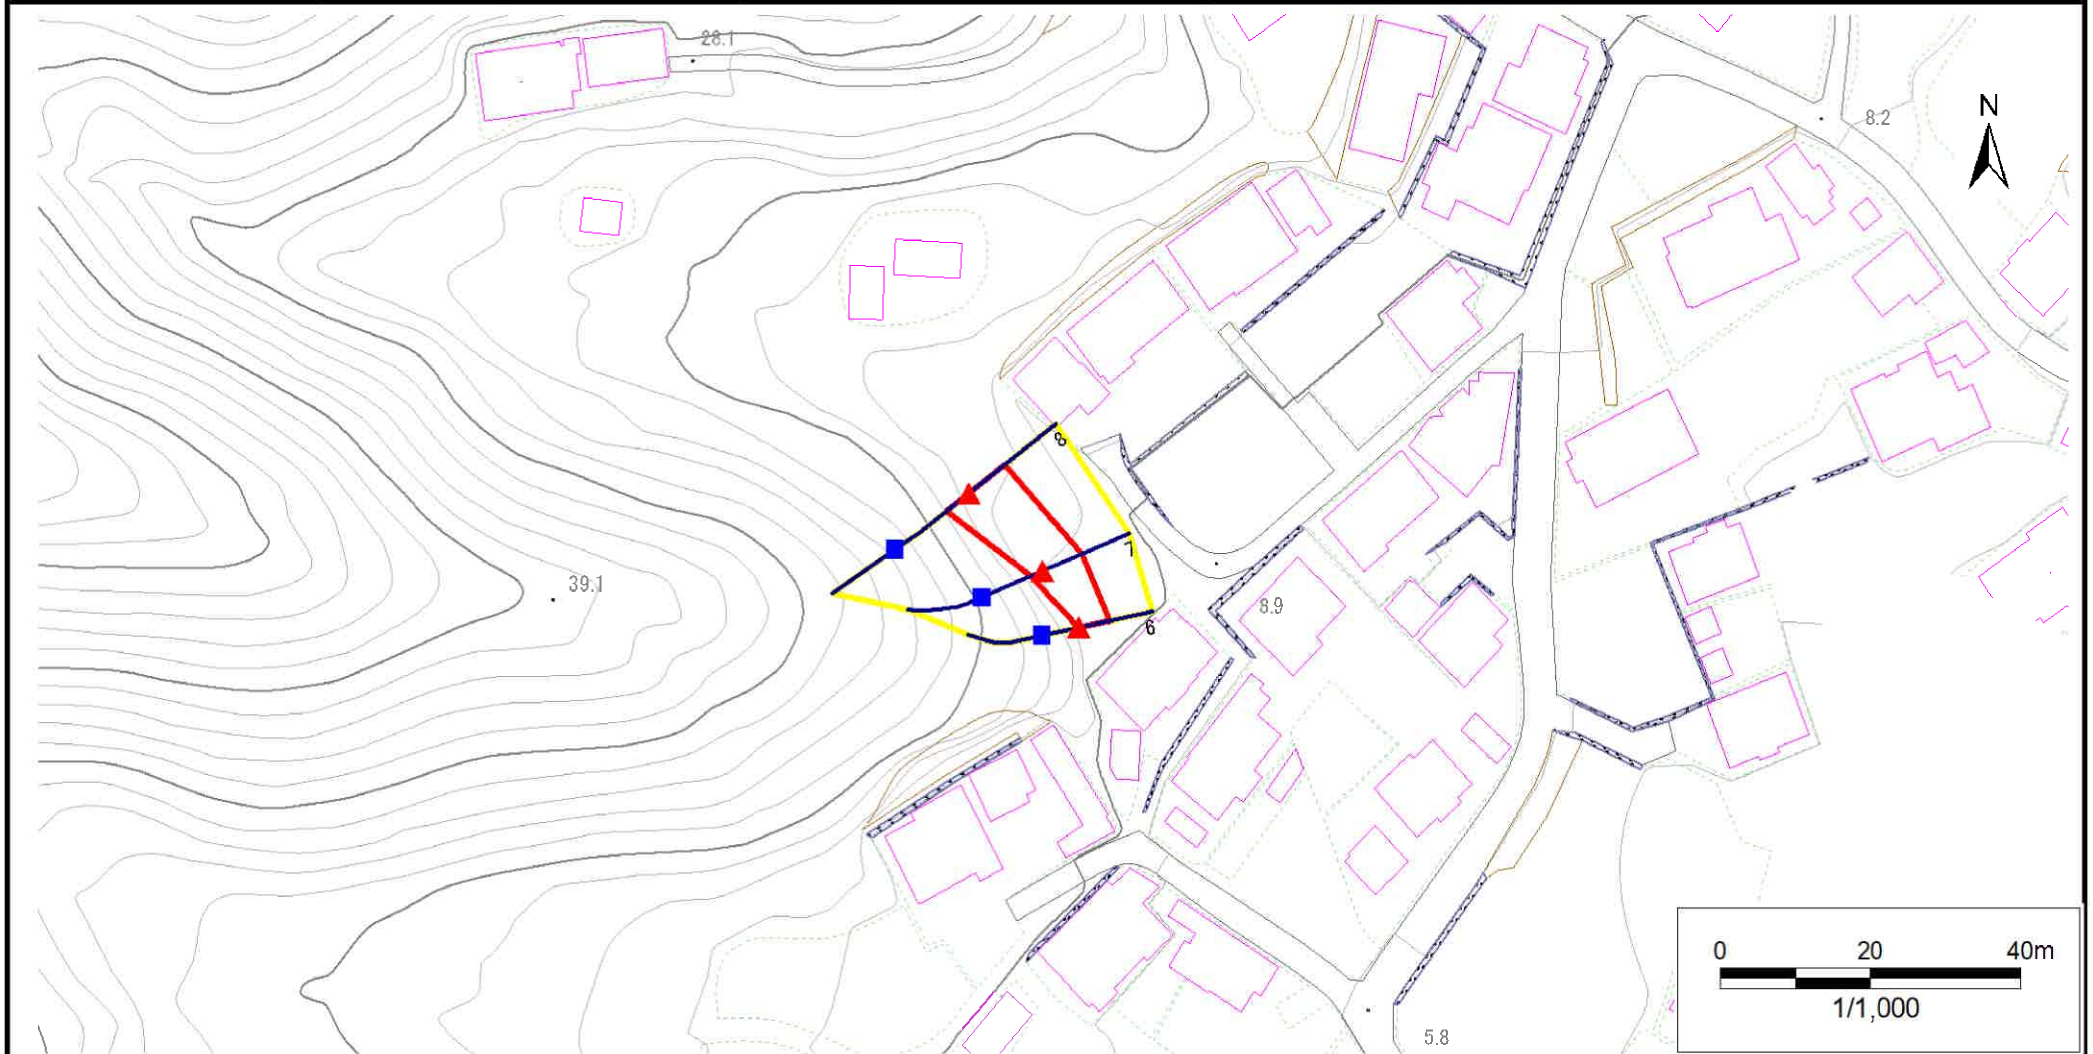

凡例

■ 上端
▲ 下端

— 横断測線

— 危害のおそれのある土地の区域
— 著しい危害のおそれのある土地の区域

— 土石等の移動による力が100kN/m²を超える範囲

— 土石等の堆積高が3mを超える範囲

— 土石等の移動による力が100kN/m²を超える範囲
— 土石等の堆積高が3mを超える範囲

— 土石等の移動による力が100kN/m²を超える範囲

— 土石等の堆積高が3mを超える範囲

急傾斜地の崩壊区域調書

様式3-2 建築物に作用すると想定される衝撃に関する事項(1/1)

様式3-2 建築物に作用すると想定される衝撃に関する事項(1/1)												調査年度		2023年度		
急傾斜地の位置		箇所番号		202AN5290-1		箇所名		高浜1丁目A		所在地		宮古市高浜1丁目				
横断 測線 番号	急傾斜地の下端に隣接する土地								急傾斜地内							
	土石等の移動の高さと力の大きさ				土石等の堆積高さと力の大きさ				土石等の移動の高さと力の大きさ				土石等の堆積高さと力の大きさ			
	区 分	高さ (m)	下端からの距離 (m)	力の大きさ (kN/㎡)	区 分	下端からの水平 距離(m)	高さ (m)	力の大きさ (kN/㎡)	区 分	高さ (m)	上端からの比高 (m)	力の大きさ (kN/㎡)	区 分	上端からの比高 (m)	高さ (m)	力の大きさ (kN/㎡)
1	100kN/㎡を超える	1.00	0.00 ～ 0.81	112.05	3mを超える	— ～ —	—	—	100kN/㎡を超える	1.00	11.13 ～ 14.00	112.05	3mを超える	— ～ —	—	—
	それ以外	1.00	0.81 ～ 8.59	100.00	それ以外	0.00 ～ 8.59	2.03	10.28	それ以外	1.00	5.00 ～ 11.13	100.00	それ以外	5.00 ～ 14.00	2.03	10.28
2	100kN/㎡を超える	—	— ～ —	—	3mを超える	— ～ —	—	—	100kN/㎡を超える	—	— ～ —	—	3mを超える	— ～ —	—	—
	それ以外	1.00	0.00 ～ 7.76	99.65	それ以外	0.00 ～ 7.76	2.06	10.42	それ以外	1.00	5.00 ～ 10.84	99.65	それ以外	5.00 ～ 10.84	2.06	10.42
3	100kN/㎡を超える	—	— ～ —	—	3mを超える	— ～ —	—	—	100kN/㎡を超える	—	— ～ —	—	3mを超える	— ～ —	—	—
	それ以外	1.00	0.00 ～ 7.01	88.96	それ以外	0.00 ～ 7.01	1.99	10.08	それ以外	1.00	5.00 ～ 9.87	88.96	それ以外	5.00 ～ 9.87	1.99	10.08
4	100kN/㎡を超える	—	— ～ —	—	3mを超える	— ～ —	—	—	100kN/㎡を超える	—	— ～ —	—	3mを超える	— ～ —	—	—
	それ以外	1.00	0.00 ～ 5.29	65.98	それ以外	0.00 ～ 5.29	1.97	9.98	それ以外	1.00	5.00 ～ 6.40	65.98	それ以外	5.00 ～ 6.40	1.97	9.98
5	100kN/㎡を超える	—	— ～ —	—	3mを超える	— ～ —	—	—	100kN/㎡を超える	—	— ～ —	—	3mを超える	— ～ —	—	—
	それ以外	1.00	0.00 ～ 3.26	41.59	それ以外	0.00 ～ 3.26	2.26	11.43	それ以外	1.00	5.00 ～ 5.00	41.59	それ以外	5.00 ～ 5.00	2.26	11.43
6	100kN/㎡を超える	—	— ～ —	—	3mを超える	— ～ —	—	—	100kN/㎡を超える	—	— ～ —	—	3mを超える	— ～ —	—	—
	それ以外	1.00	0.00 ～ 4.23	52.92	それ以外	0.00 ～ 4.23	2.01	10.15	それ以外	1.00	5.00 ～ 5.00	52.92	それ以外	5.00 ～ 5.00	2.01	10.15
7	100kN/㎡を超える	—	— ～ —	—	3mを超える	— ～ —	—	—	100kN/㎡を超える	—	— ～ —	—	3mを超える	— ～ —	—	—
	それ以外	1.00	0.00 ～ 5.61	70.06	それ以外	0.00 ～ 0.00	1.72	8.70	それ以外	1.00	5.00 ～ 6.20	70.06	それ以外	5.00 ～ 6.20	1.72	8.70
8	100kN/㎡を超える	—	— ～ —	—	3mを超える	— ～ —	—	—	100kN/㎡を超える	—	— ～ —	—	3mを超える	— ～ —	—	—
	それ以外	1.00	0.00 ～ 5.94	74.33	それ以外	0.00 ～ 0.00	1.59	8.04	それ以外	1.00	5.00 ～ 7.20	74.33	それ以外	5.00 ～ 7.20	1.59	8.04
	100kN/㎡を超える		～		3mを超える	～			100kN/㎡を超える		～		3mを超える	～		
	それ以外		～		それ以外	～			それ以外		～		それ以外	～		
	100kN/㎡を超える		～		3mを超える	～			100kN/㎡を超える		～		3mを超える	～		
	それ以外		～		それ以外	～			それ以外		～		それ以外	～		
	100kN/㎡を超える		～		3mを超える	～			100kN/㎡を超える		～		3mを超える	～		
	それ以外		～		それ以外	～			それ以外		～		それ以外	～		
	100kN/㎡を超える		～		3mを超える	～			100kN/㎡を超える		～		3mを超える	～		
	それ以外		～		それ以外	～			それ以外		～		それ以外	～		
	100kN/㎡を超える		～		3mを超える	～			100kN/㎡を超える		～		3mを超える	～		
	それ以外		～		それ以外	～			それ以外		～		それ以外	～		
	100kN/㎡を超える		～		3mを超える	～			100kN/㎡を超える		～		3mを超える	～		
	それ以外		～		それ以外	～			それ以外		～		それ以外	～		