

土砂災害防止に関する基礎調査(急傾斜地の崩壊)

表紙 概況、位置図

自然現象の種類	急傾斜地の崩壊
箇所番号	202AN5290-2
箇所名	高浜1丁目B
所在地	宮古市高浜1丁目
調査機関	岩手県沿岸広域振興局土木部宮古土木センター



国土地理院の電子地形図200000『盛岡』及び電子地形図25000『宮古』を掲載

「測量法に基づく国土地理院承認(複製)R6 JHF 87」「本製品を複製する場合には、国土地理院の長の承認を得なければならない。」

急傾斜地の崩壊区域調書

様式3-1 危害のおそれのある土地、著しい危害のおそれのある土地の設定図

調査年度

2023年度

急傾斜地の位置

箇所番号

202AN5290-2


箇所名

高浜1丁目B

所在地

宮古市高浜1丁目

高浜

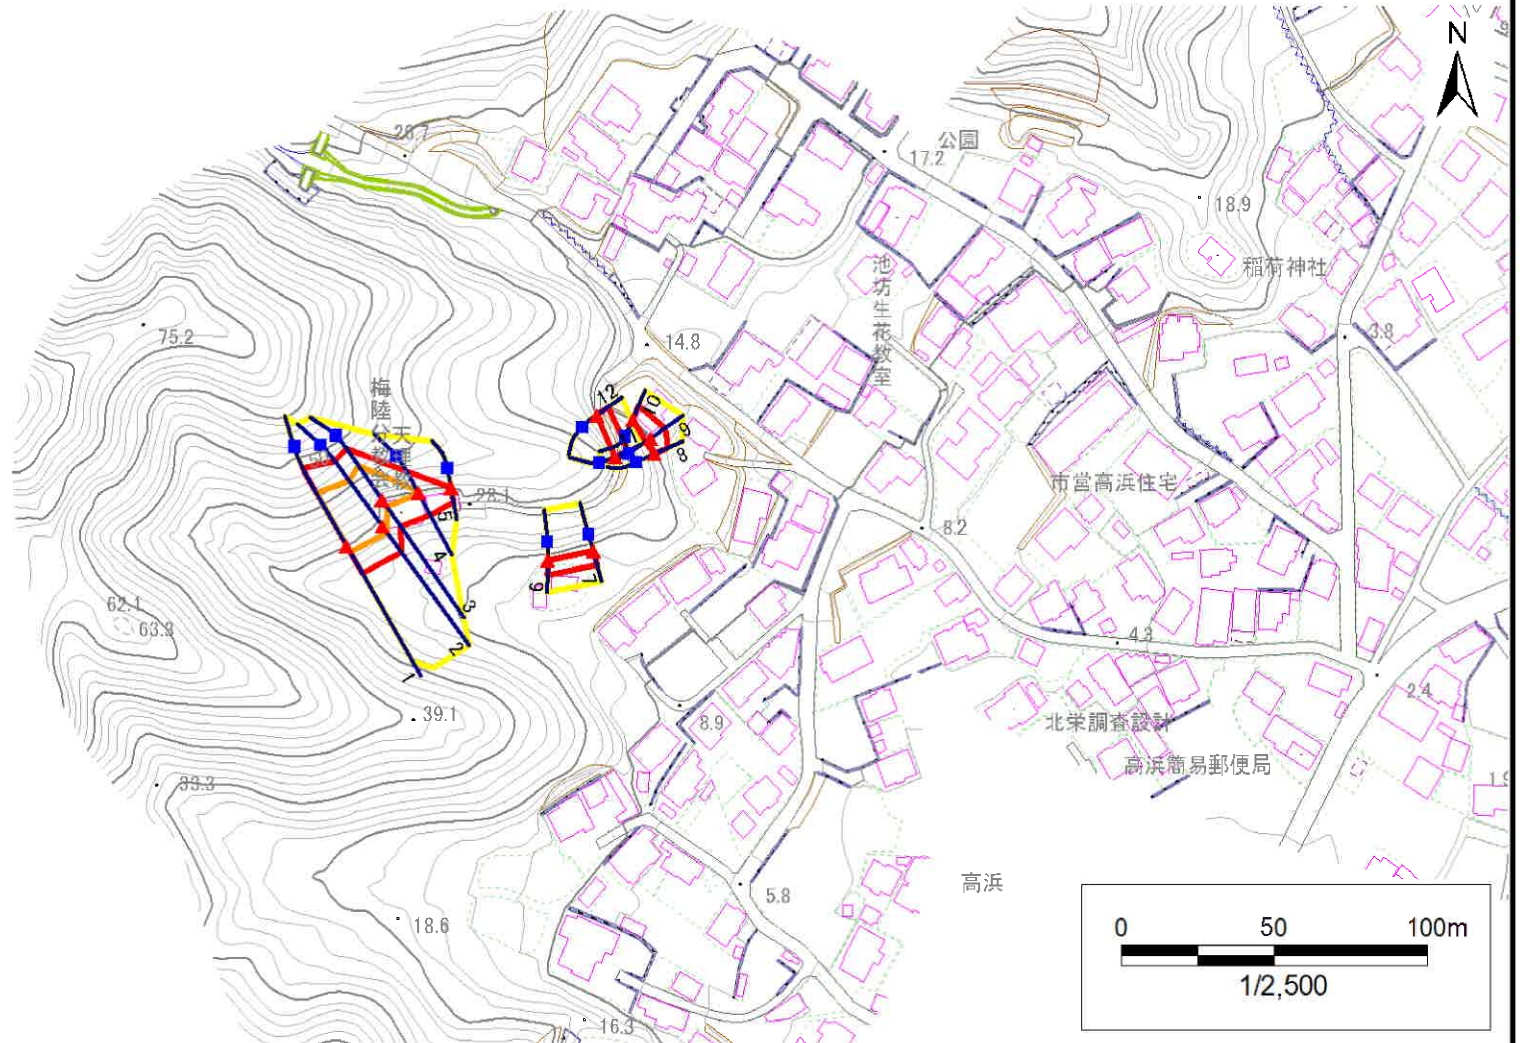

凡例

■ 上端
▲ 下端

— 横断測線

■ 危害のおそれのある土地の区域
■ 著しい危害のおそれのある土地の区域

土石等の移動による力が 100kN/m^2 を超える範囲
土石等の堆積高が 3m を超える範囲

急傾斜地の崩壊区域調書

様式3-1 危害のおそれのある土地、著しい危害のおそれのある土地の設定図

調査年度

2023年度

急傾斜地の位置

箇所番号


202AN5290-2

箇所名

高浜1丁目B

所在地

宮古市高浜1丁目

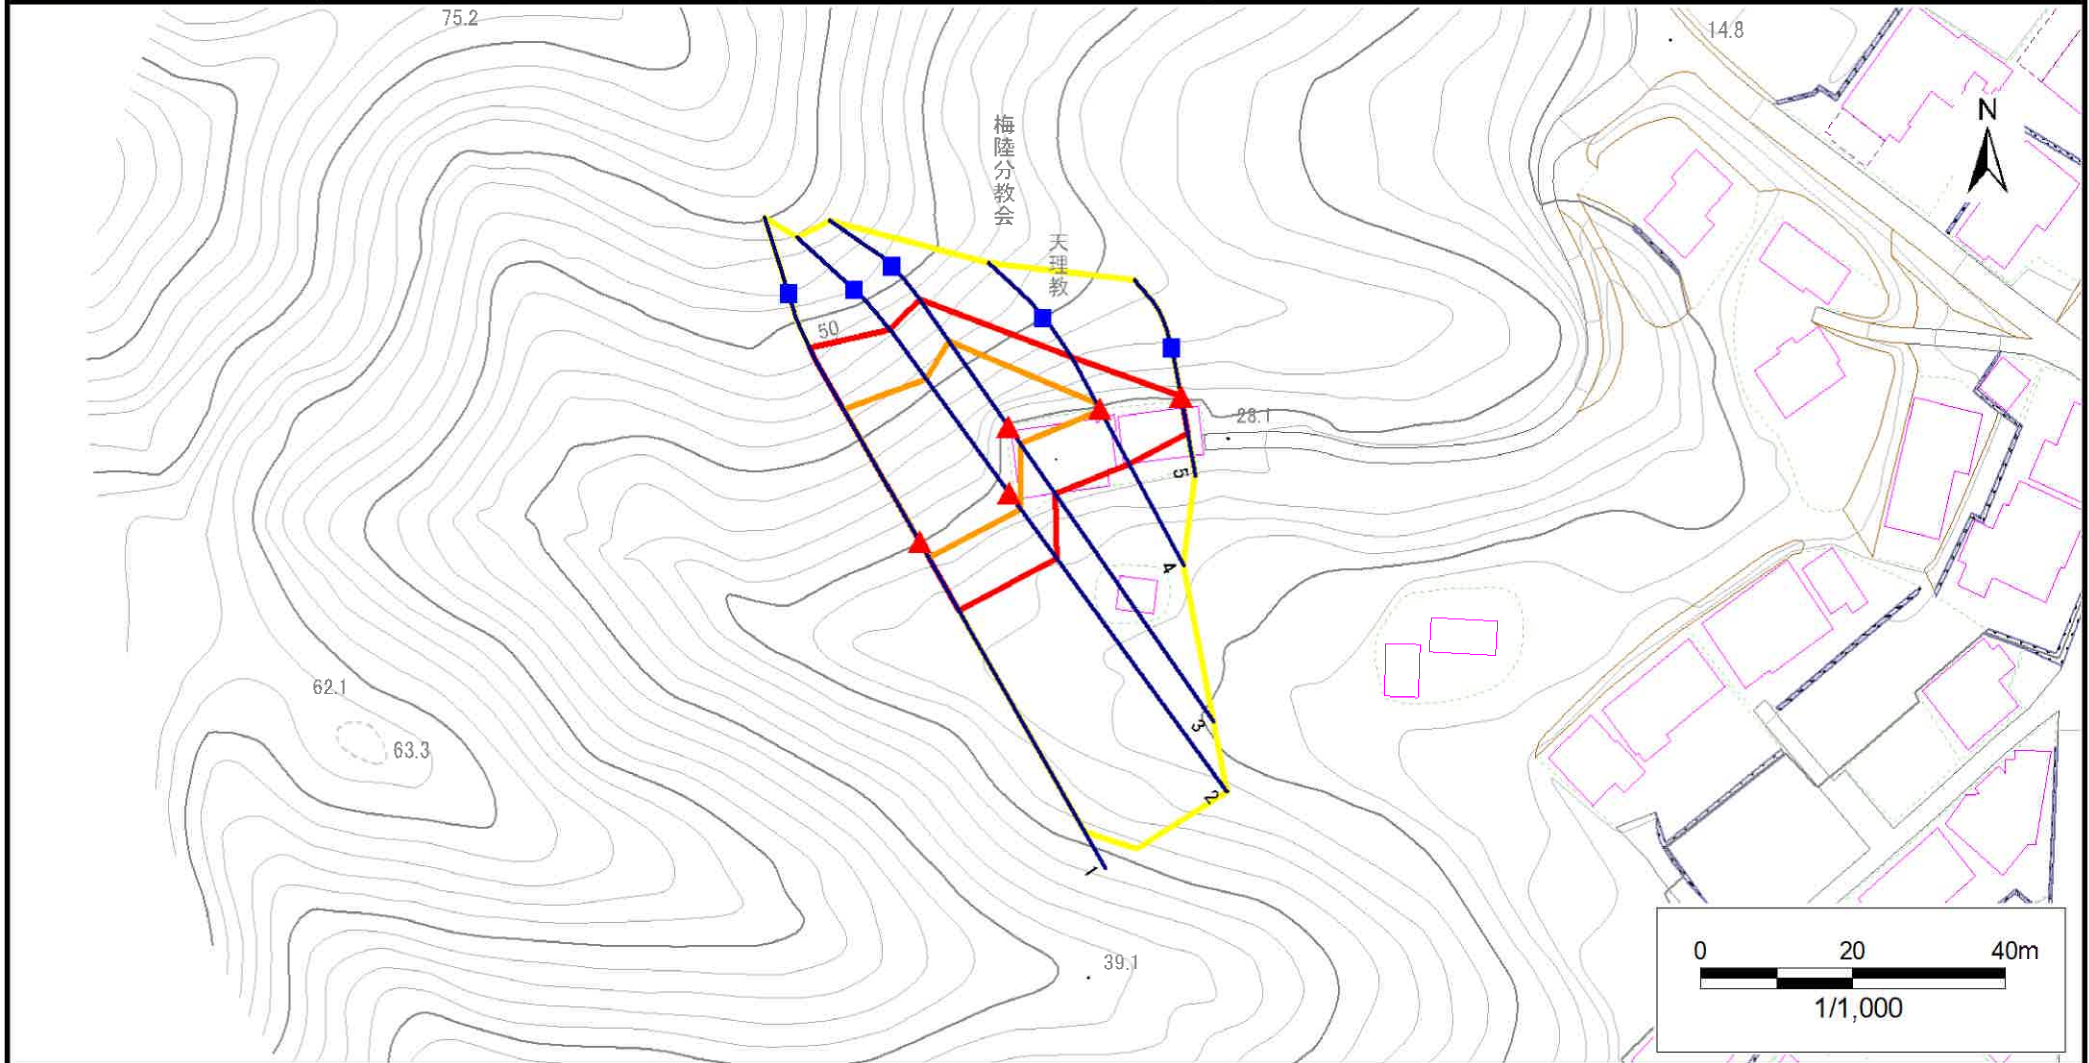

凡例

■ 上端
▲ 下端

— 横断測線

黄色 危害のおそれのある土地の区域
赤色 著しい危害のおそれのある土地の区域

黄色 危害のおそれのある土地の区域

赤色 著しい危害のおそれのある土地の区域

オレンジ 土石等の移動による力が100kN/m²を超える範囲
赤色 土石等の堆積高が3mを超える範囲

オレンジ 土石等の移動による力が100kN/m²を超える範囲

赤色 土石等の堆積高が3mを超える範囲

急傾斜地の崩壊区域調書

様式3-1 危害のおそれのある土地、著しい危害のおそれのある土地の設定図

調査年度

2023年度

急傾斜地の位置

箇所番号


202AN5290-2

箇所名

高浜1丁目B

所在地

宮古市高浜1丁目

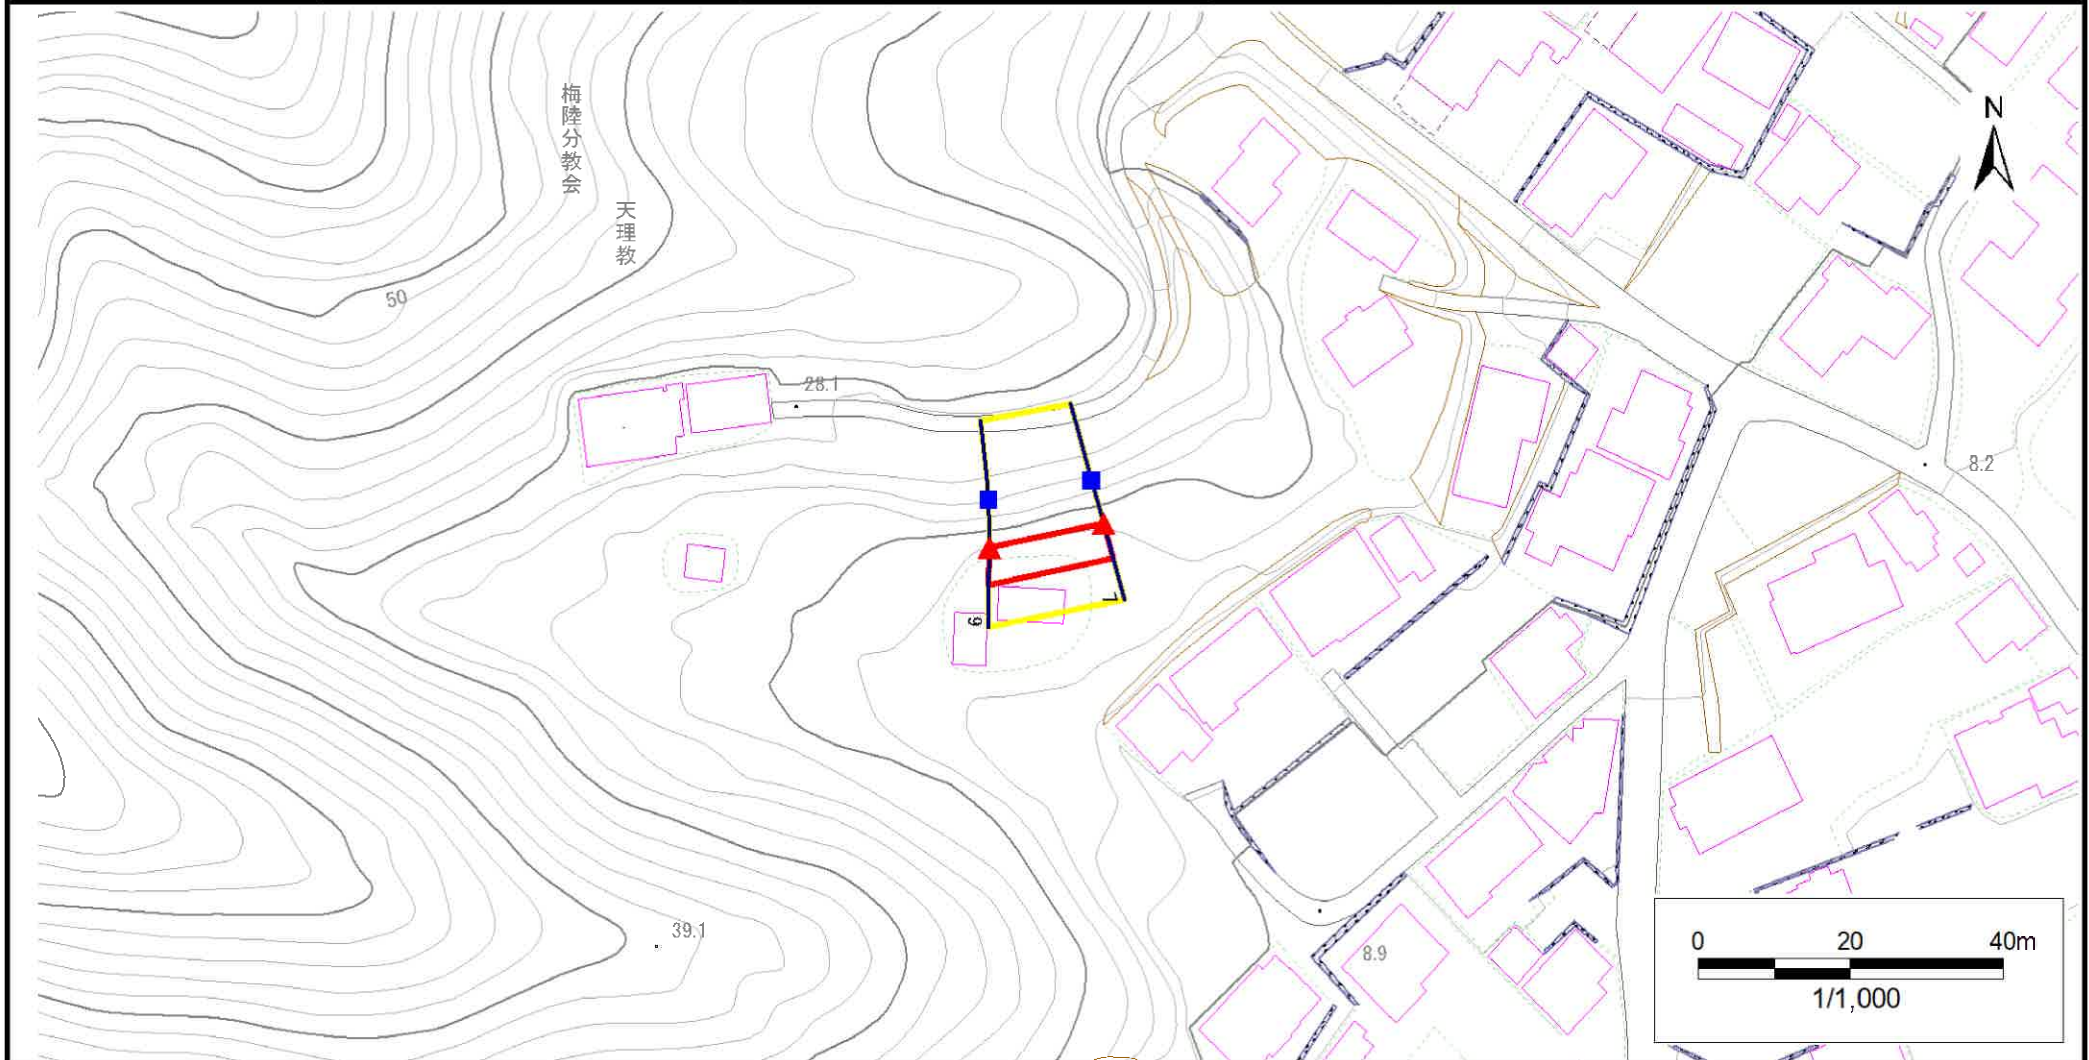

凡例

■ 上端
▲ 下端

— 横断測線

□ 危害のおそれのある土地の区域
□ 著しい危害のおそれのある土地の区域

危害のおそれのある土地の区域

著しい危害のおそれのある土地の区域

□ 土石等の移動による力が100kN/m²を超える範囲
□ 土石等の堆積高が3mを超える範囲

土石等の移動による力が100kN/m²を超える範囲

土石等の堆積高が3mを超える範囲

急傾斜地の崩壊区域調書

様式3-1 危害のおそれのある土地、著しい危害のおそれのある土地の設定図

調査年度

2023年度

急傾斜地の位置

箇所番号


202AN5290-2

箇所名

高浜1丁目B

所在地

宮古市高浜1丁目

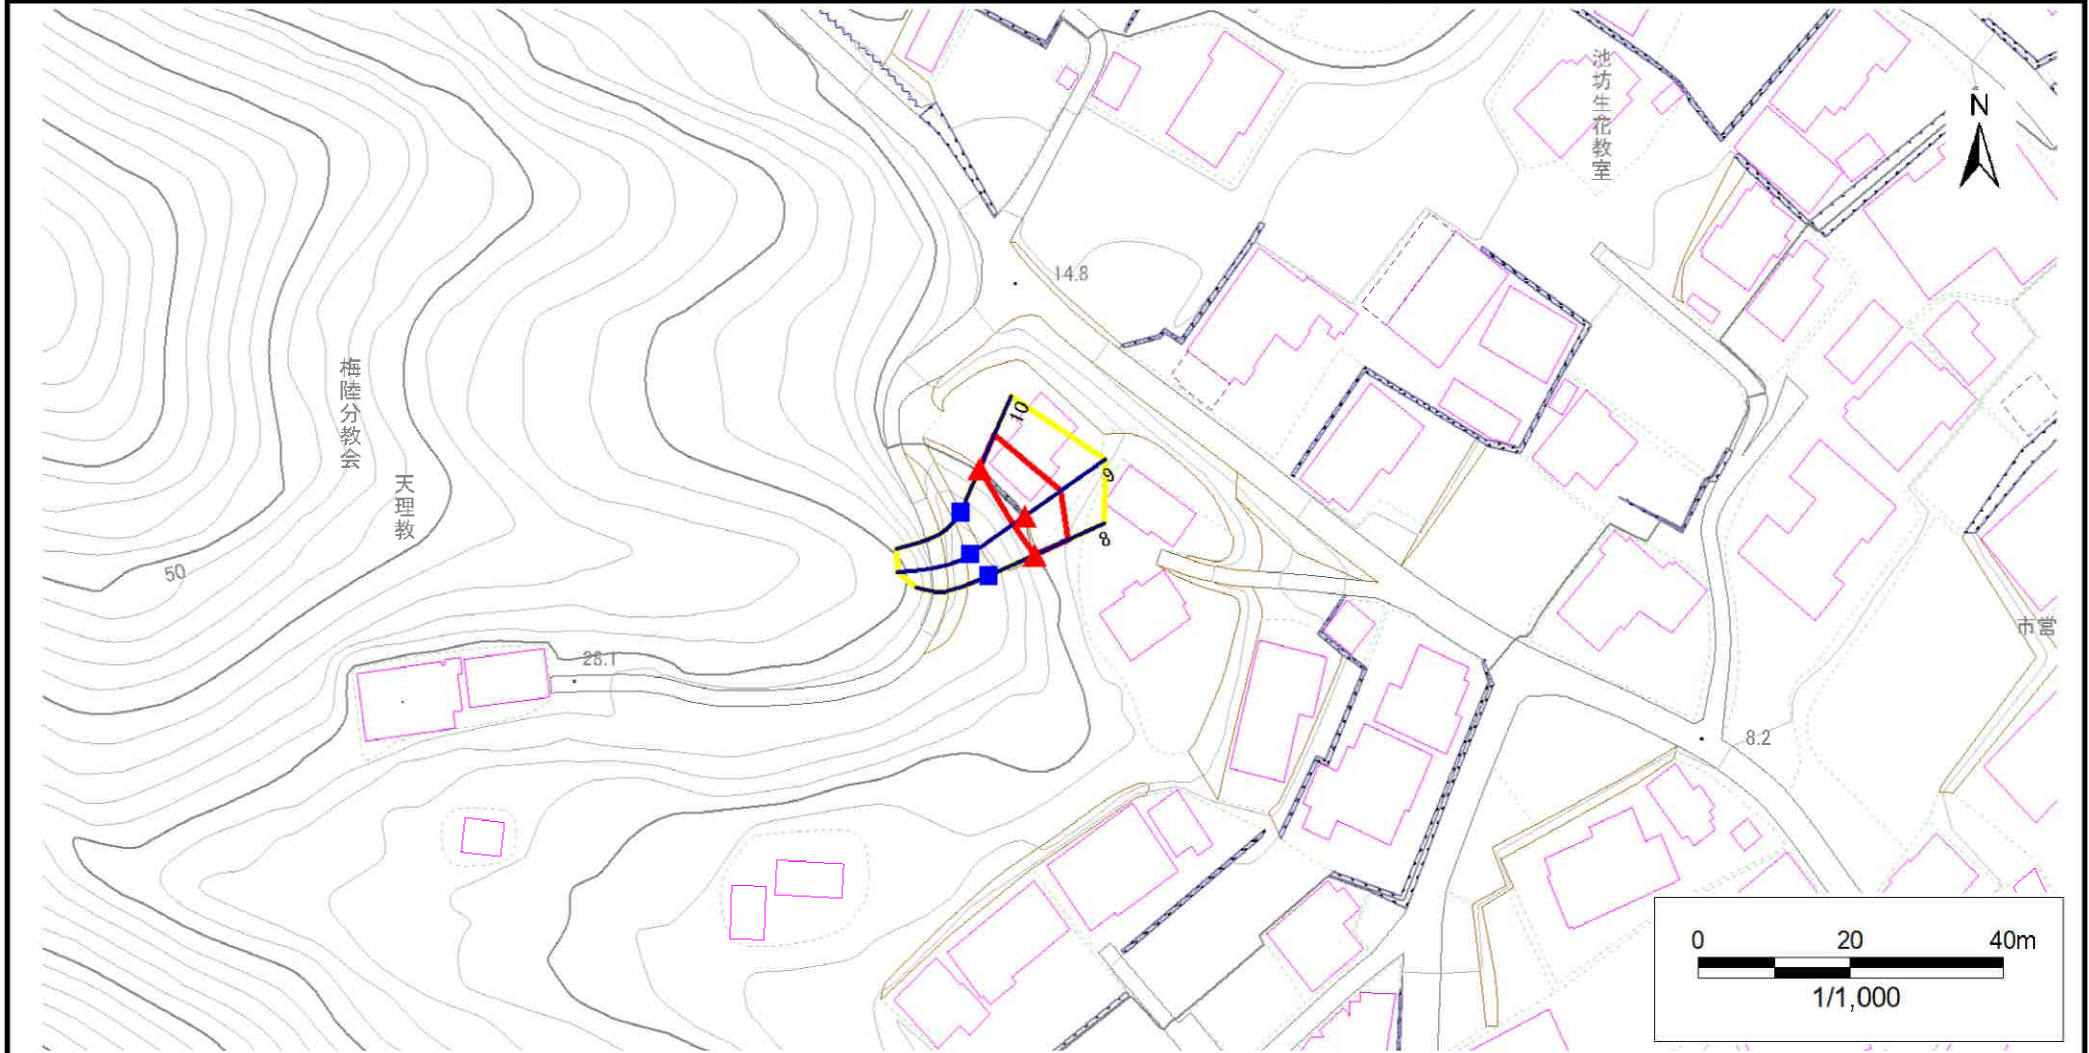

凡例

■ 上端
▲ 下端

— 横断測線

□ 危害のおそれのある土地の区域
□ 著しい危害のおそれのある土地の区域

土石等の移動による力が100kN/m²を超える範囲

土石等の堆積高が3mを超える範囲

土石等の移動による力が100kN/m²を超える範囲
土石等の堆積高が3mを超える範囲

土石等の移動による力が100kN/m²を超える範囲

土石等の堆積高が3mを超える範囲

急傾斜地の崩壊区域調書

様式3-1 危害のおそれのある土地、著しい危害のおそれのある土地の設定図

調査年度

2023年度

急傾斜地の位置

箇所番号


202AN5290-2

箇所名

高浜1丁目B

所在地

宮古市高浜1丁目

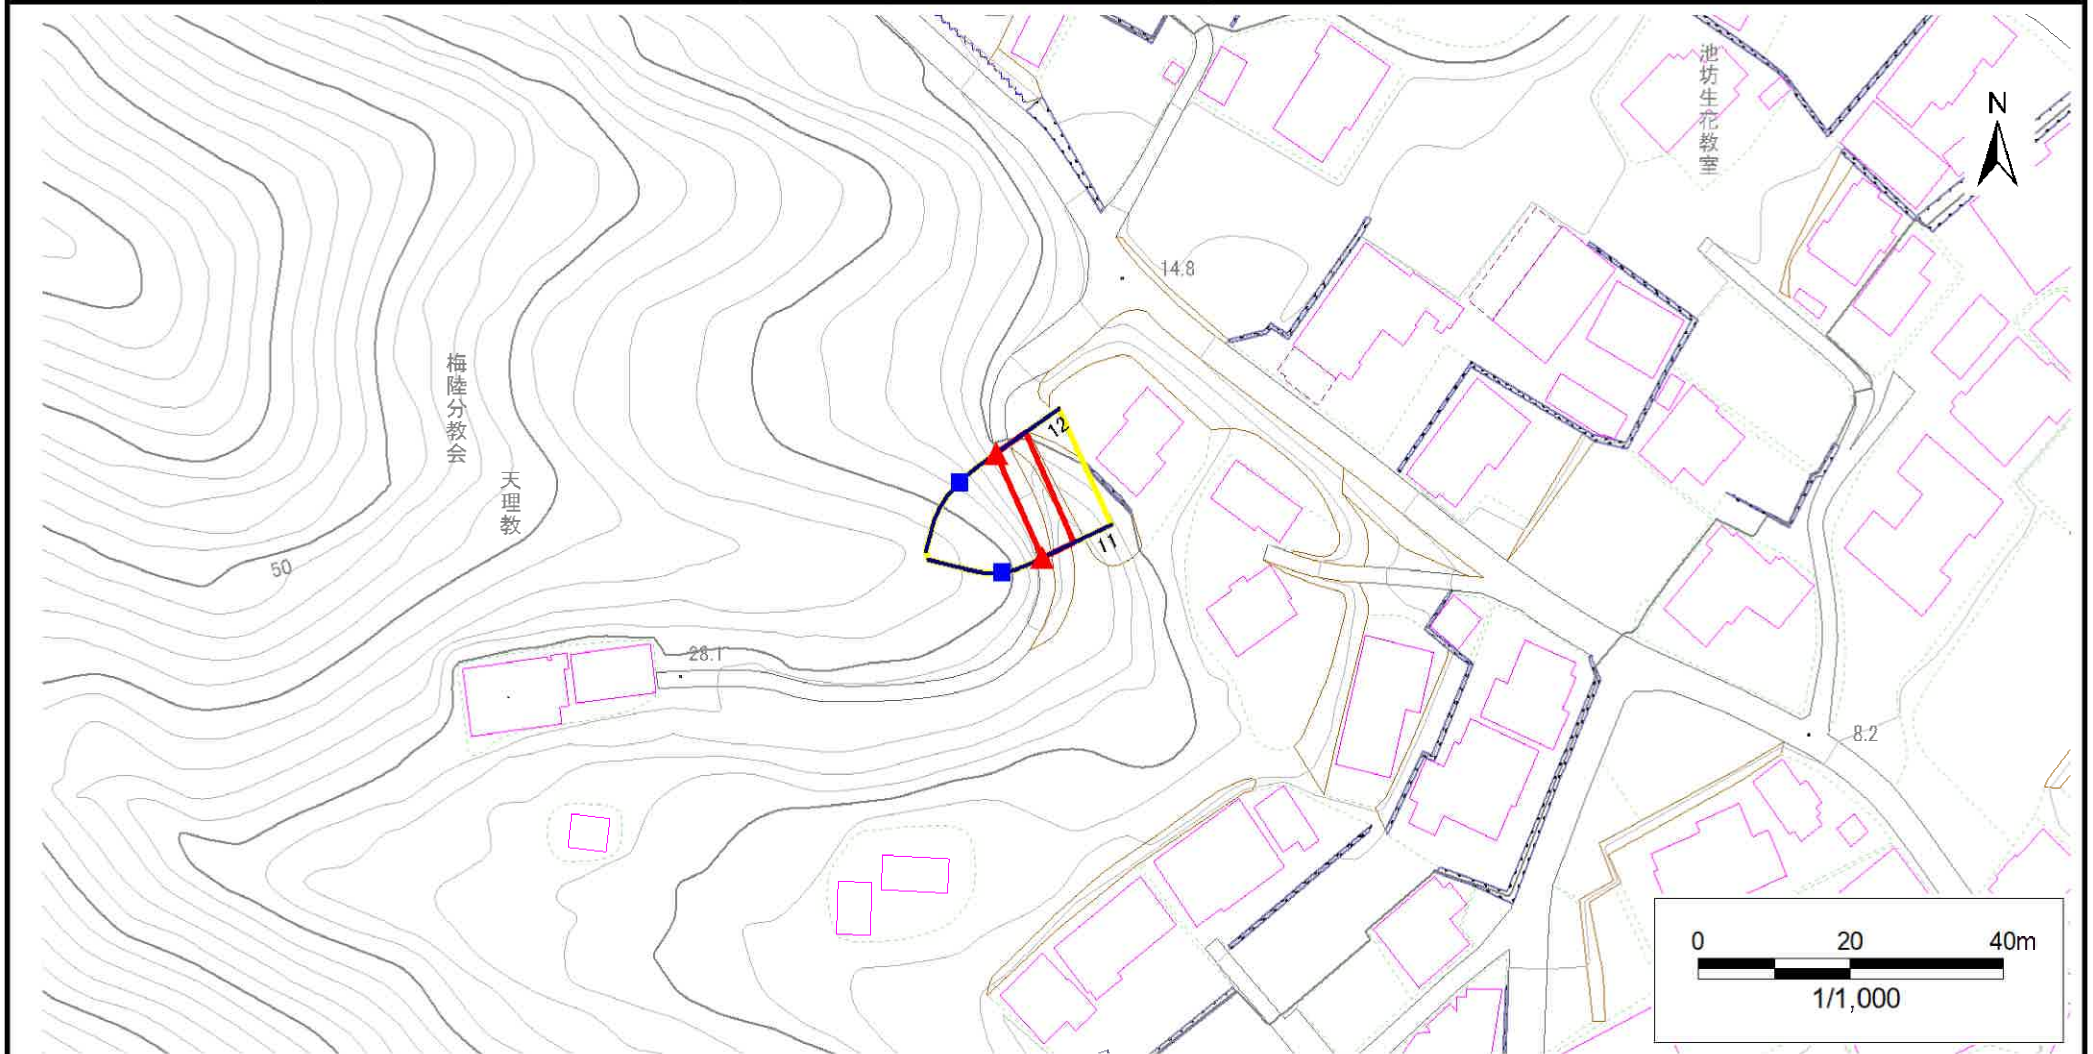

凡例

■ 上端
▲ 下端

— 横断測線

危害のおそれのある土地の区域
著しい危害のおそれのある土地の区域

土石等の移動による力が 100kN/m^2 を超える範囲
土石等の堆積高が3mを超える範囲

土石等の移動による力が 100kN/m^2 を超える範囲
土石等の堆積高が3mを超える範囲

土石等の移動による力が 100kN/m^2 を超える範囲
土石等の堆積高が3mを超える範囲

急傾斜地の崩壊区域調書

様式3-2 建築物に作用すると想定される衝撃に関する事項(1/1)

様式3-2 建築物に作用すると想定される衝撃に関する事項(1/1)												調査年度		2023年度		
急傾斜地の位置		箇所番号		202AN5290-2		箇所名		高浜1丁目B		所在地		宮古市高浜1丁目				
横断 測線 番号	急傾斜地の下端に隣接する土地								急傾斜地内							
	土石等の移動の高さと力の大きさ				土石等の堆積高さと力の大きさ				土石等の移動の高さと力の大きさ				土石等の堆積高さと力の大きさ			
	区 分	高さ (m)	下端からの距離 (m)	力の大きさ (kN/㎡)	区 分	下端からの水平 距離(m)	高さ (m)	力の大きさ (kN/㎡)	区 分	高さ (m)	上端からの比高 (m)	力の大きさ (kN/㎡)	区 分	上端からの比高 (m)	高さ (m)	力の大きさ (kN/㎡)
1	100kN/㎡を超える	1.00	0.00 ～ 2.34	136.53	3mを超える	— ～ —	—	—	100kN/㎡を超える	1.00	10.95 ～ 23.90	136.53	3mを超える	— ～ —	—	—
	それ以外	1.00	2.34 ～ 10.13	100.00	それ以外	0.00 ～ 10.13	2.55	12.87	それ以外	1.00	5.00 ～ 10.95	100.00	それ以外	5.00 ～ 23.90	2.55	12.87
2	100kN/㎡を超える	1.00	0.00 ～ 2.60	140.82	3mを超える	— ～ —	—	—	100kN/㎡を超える	1.00	10.61 ～ 23.63	140.82	3mを超える	— ～ —	—	—
	それ以外	1.00	2.60 ～ 10.38	100.00	それ以外	0.00 ～ 10.38	2.63	13.30	それ以外	1.00	5.00 ～ 10.61	100.00	それ以外	5.00 ～ 23.63	2.63	13.30
3	100kN/㎡を超える	1.00	0.00 ～ 2.71	142.68	3mを超える	— ～ —	—	—	100kN/㎡を超える	1.00	10.94 ～ 22.93	142.68	3mを超える	— ～ —	—	—
	それ以外	1.00	2.71 ～ 10.49	100.00	それ以外	0.00 ～ 10.49	2.89	14.63	それ以外	1.00	5.00 ～ 10.94	100.00	それ以外	5.00 ～ 22.93	2.89	14.63
4	100kN/㎡を超える	1.00	0.00 ～ 0.24	103.58	3mを超える	— ～ —	—	—	100kN/㎡を超える	1.00	10.60 ～ 11.24	103.58	3mを超える	— ～ —	—	—
	それ以外	1.00	0.24 ～ 8.03	100.00	それ以外	0.00 ～ 8.03	2.25	11.36	それ以外	1.00	5.00 ～ 10.60	100.00	それ以外	5.00 ～ 11.24	2.25	11.36
5	100kN/㎡を超える	—	— ～ —	—	3mを超える	— ～ —	—	—	100kN/㎡を超える	—	— ～ —	—	3mを超える	— ～ —	—	—
	それ以外	1.00	0.00 ～ 4.72	58.89	それ以外	0.00 ～ 4.72	1.80	9.12	それ以外	1.00	5.00 ～ 5.00	58.89	それ以外	5.00 ～ 5.00	1.80	9.12
6	100kN/㎡を超える	—	— ～ —	—	3mを超える	— ～ —	—	—	100kN/㎡を超える	—	— ～ —	—	3mを超える	— ～ —	—	—
	それ以外	1.00	0.00 ～ 4.69	58.47	それ以外	0.00 ～ 4.69	1.83	9.24	それ以外	1.00	5.00 ～ 5.00	58.47	それ以外	5.00 ～ 5.00	1.83	9.24
7	100kN/㎡を超える	—	— ～ —	—	3mを超える	— ～ —	—	—	100kN/㎡を超える	—	— ～ —	—	3mを超える	— ～ —	—	—
	それ以外	1.00	0.00 ～ 4.59	57.18	それ以外	0.00 ～ 4.59	1.88	9.52	それ以外	1.00	5.00 ～ 5.00	57.18	それ以外	5.00 ～ 5.00	1.88	9.52
8	100kN/㎡を超える	—	— ～ —	—	3mを超える	— ～ —	—	—	100kN/㎡を超える	—	— ～ —	—	3mを超える	— ～ —	—	—
	それ以外	1.00	0.00 ～ 4.77	59.40	それ以外	0.00 ～ 0.00	1.76	8.88	それ以外	1.00	5.00 ～ 5.00	59.40	それ以外	5.00 ～ 5.00	1.76	8.88
9	100kN/㎡を超える	—	— ～ —	—	3mを超える	— ～ —	—	—	100kN/㎡を超える	—	— ～ —	—	3mを超える	— ～ —	—	—
	それ以外	1.00	0.00 ～ 5.74	71.74	それ以外	0.00 ～ 0.00	1.74	8.82	それ以外	1.00	5.00 ～ 6.40	71.74	それ以外	5.00 ～ 6.40	1.74	8.82
10	100kN/㎡を超える	—	— ～ —	—	3mを超える	— ～ —	—	—	100kN/㎡を超える	—	— ～ —	—	3mを超える	— ～ —	—	—
	それ以外	1.00	0.00 ～ 4.69	58.45	それ以外	0.00 ～ 4.69	1.83	9.25	それ以外	1.00	5.00 ～ 5.00	58.45	それ以外	5.00 ～ 5.00	1.83	9.25
11	100kN/㎡を超える	—	— ～ —	—	3mを超える	— ～ —	—	—	100kN/㎡を超える	—	— ～ —	—	3mを超える	— ～ —	—	—
	それ以外	1.00	0.00 ～ 4.59	57.19	それ以外	0.00 ～ 4.59	1.88	9.52	それ以外	1.00	5.00 ～ 5.00	57.19	それ以外	5.00 ～ 5.00	1.88	9.52
12	100kN/㎡を超える	—	— ～ —	—	3mを超える	— ～ —	—	—	100kN/㎡を超える	—	— ～ —	—	3mを超える	— ～ —	—	—
	それ以外	1.00	0.00 ～ 4.69	58.46	それ以外	0.00 ～ 4.69	1.83	9.24	それ以外	1.00	5.00 ～ 5.00	58.46	それ以外	5.00 ～ 5.00	1.83	9.24
	100kN/㎡を超える		～		3mを超える	～			100kN/㎡を超える		～		3mを超える	～		
	それ以外		～		それ以外	～			それ以外		～		それ以外	～		
	100kN/㎡を超える		～		3mを超える	～			100kN/㎡を超える		～		3mを超える	～		
	それ以外		～		それ以外	～			それ以外		～		それ以外	～		
	100kN/㎡を超える		～		3mを超える	～			100kN/㎡を超える		～		3mを超える	～		
	それ以外		～		それ以外	～			それ以外		～		それ以外	～		