
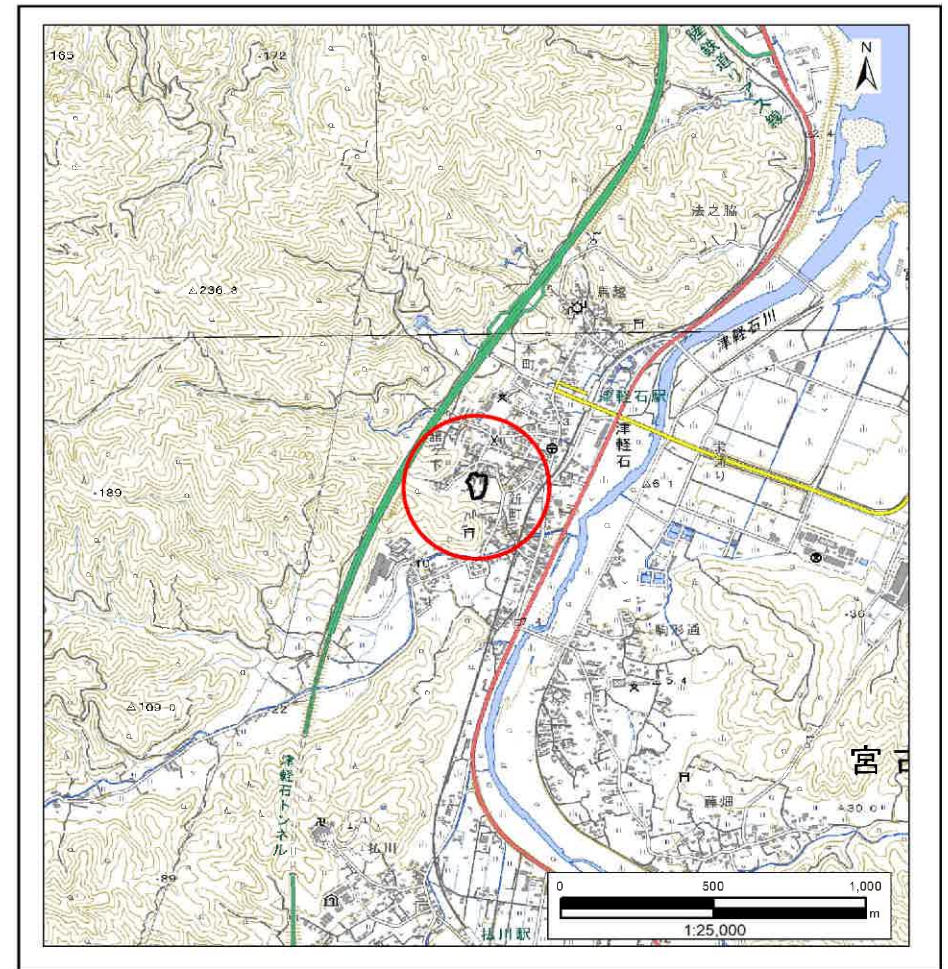


土砂災害防止に関する基礎調査(急傾斜地の崩壊)

表紙 概況、位置図

自然現象の種類	急傾斜地の崩壊
箇所番号	202AN5358-2
箇所名	津軽石第6地割A
所在地	宮古市津軽石第6地割
調査機関	岩手県沿岸広域振興局土木部宮古土木センター

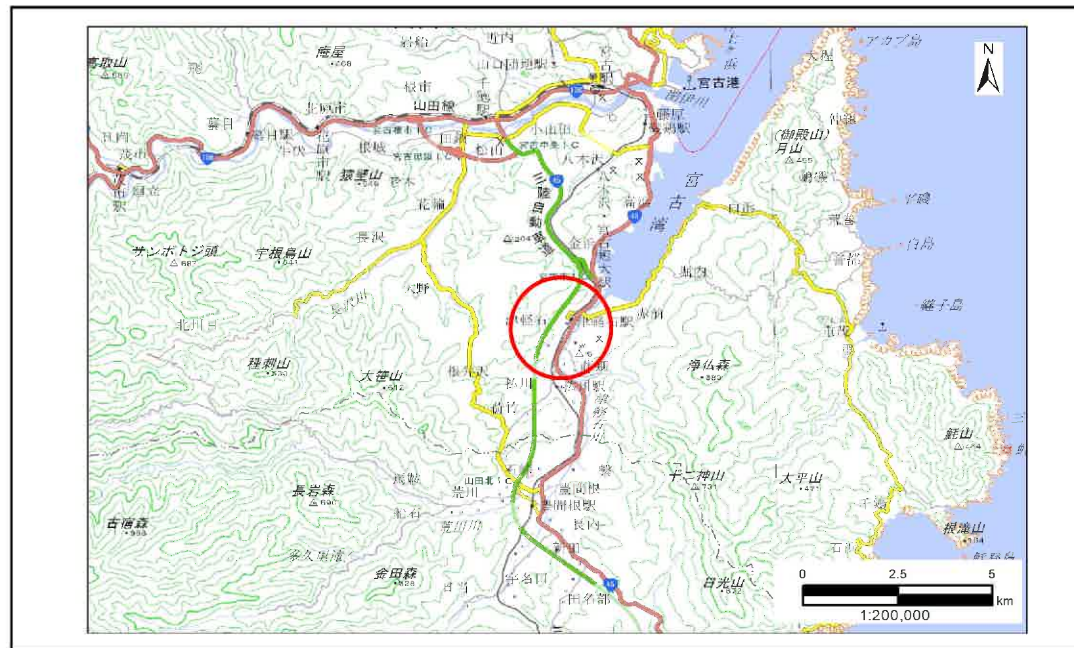

国土地理院の電子地形図20000『盛岡』及び電子地形図25000『宮古、津軽石』を掲載

「測量法に基づく国土地理院承認(複製) R6 JHF 87」「本製品を複製する場合には、国土地理院の長の承認を得なければならない。」


急傾斜地の崩壊区域調書

様式3-1 危害のおそれのある土地、著しい危害のおそれのある土地の設定図

調査年度

2023年度

急傾斜地の位置 箇所番号 202AN5358-2 箇所名 津軽石第6地割A 所在地 宮古市津軽石第6地割

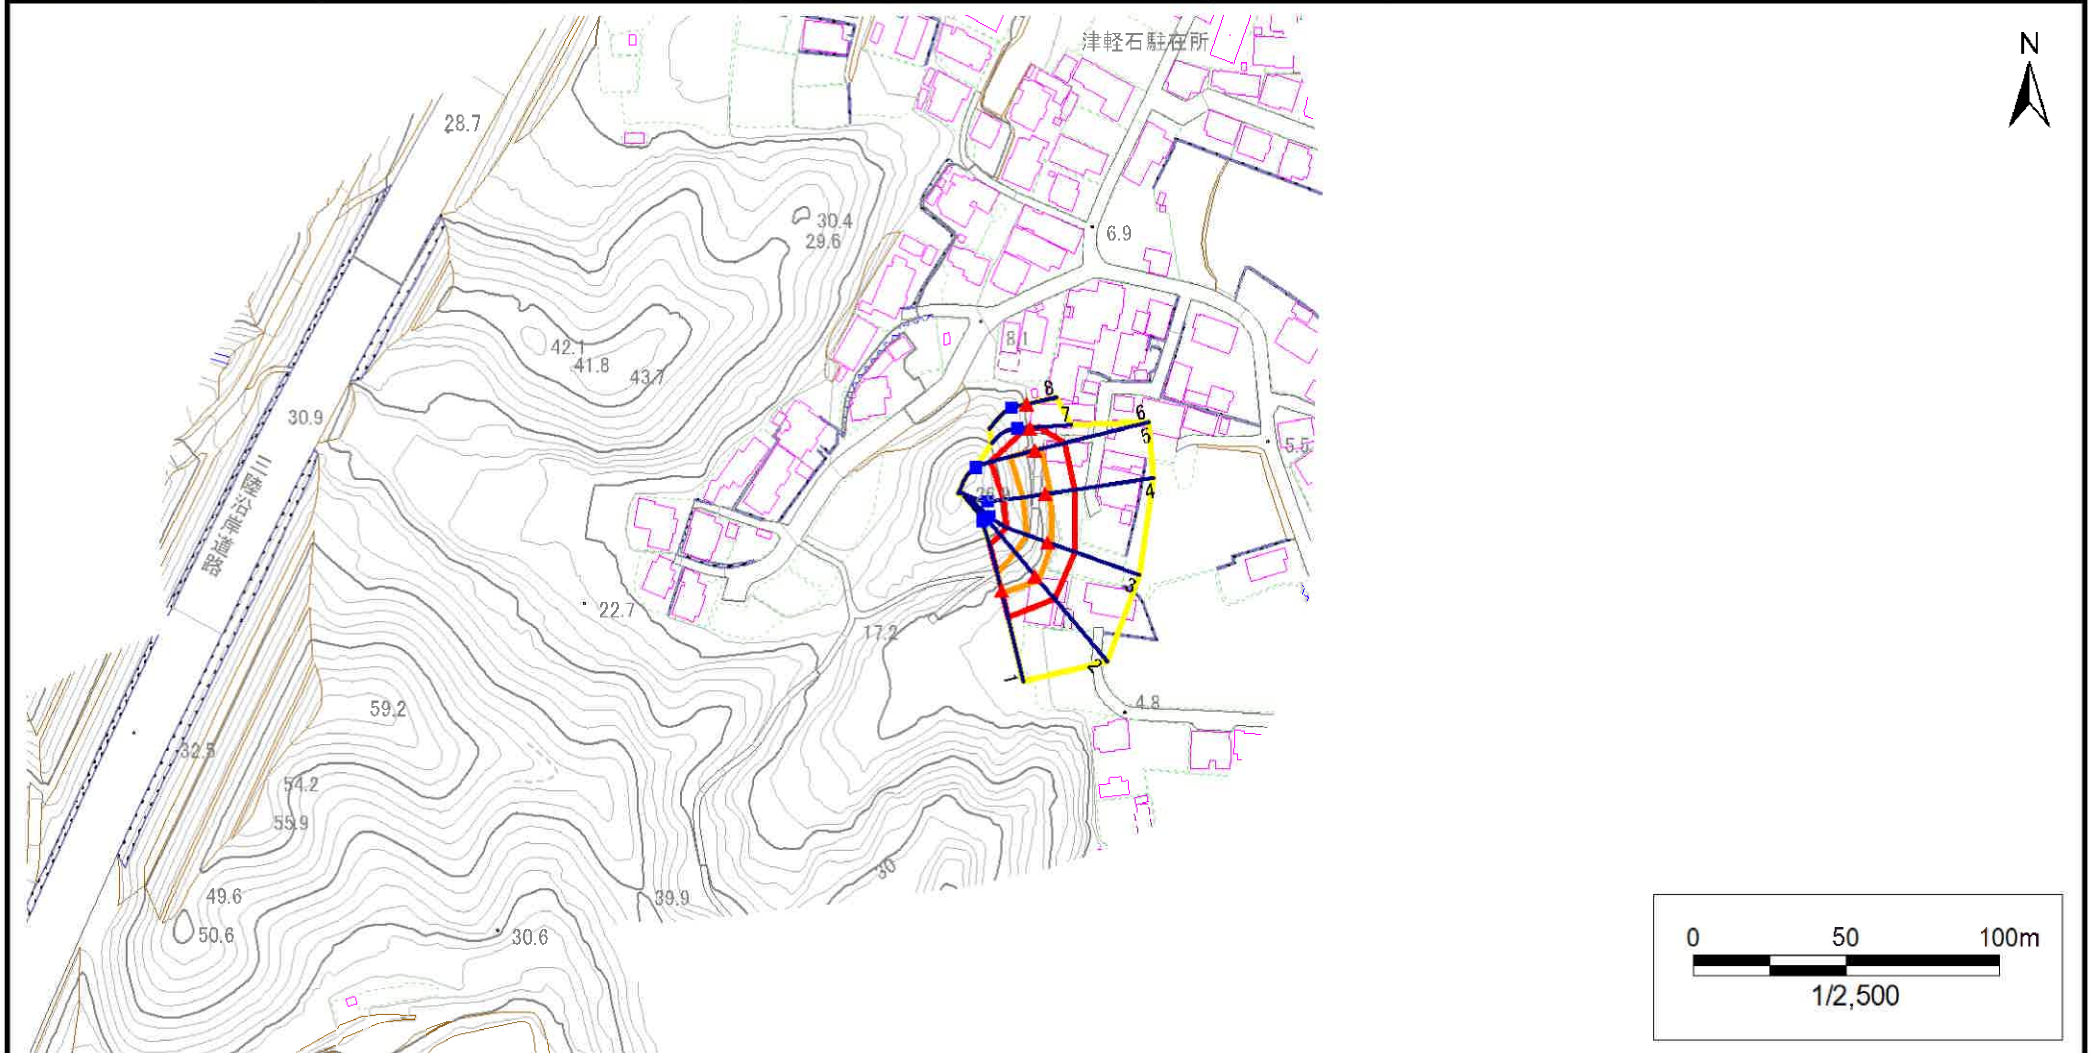

- | | | | | |
|----|------|--------|---------------------|--|
| 凡例 | ■ 上端 | — 横断測線 | □ 危害のおそれのある土地の区域 | □ 土石等の移動による力が100kN/m ² を超える範囲 |
| | ▲ 下端 | | □ 著しい危害のおそれのある土地の区域 | □ 土石等の堆積高が3mを超える範囲 |

急傾斜地の崩壊区域調書

様式3-1 危害のおそれのある土地、著しい危害のおそれのある土地の設定図

調査年度

2023年度

急傾斜地の位置

箇所番号


202AN5358-2

箇所名

津軽石第6地割A

所在地

宮古市津軽石第6地割

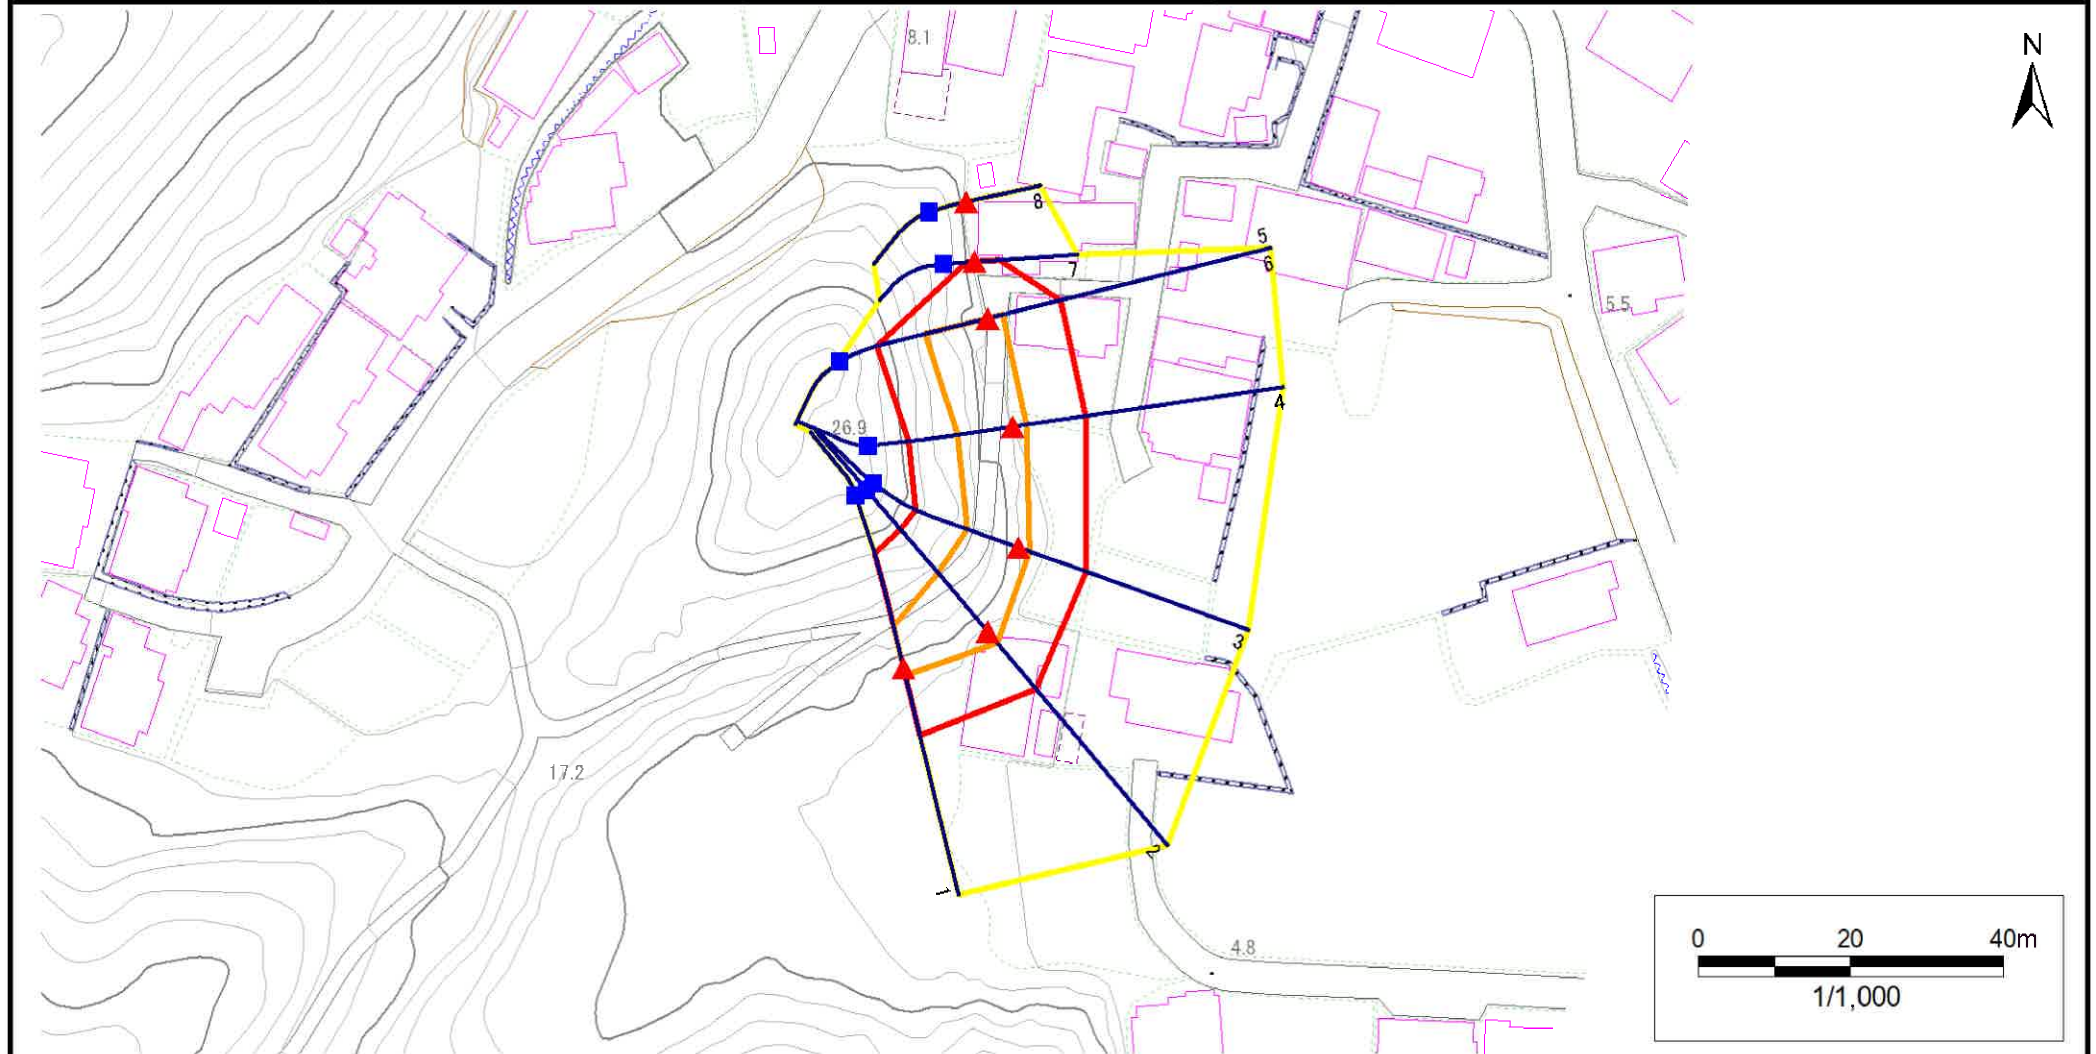

凡例

■ 上端
▲ 下端

— 横断測線

— 危害のおそれのある土地の区域
— 著しい危害のおそれのある土地の区域

— 土石等の移動による力が 100kN/m^2 を超える範囲

— 土石等の堆積高が3mを超える範囲

— 土石等の移動による力が 100kN/m^2 を超える範囲

— 土石等の堆積高が3mを超える範囲

急傾斜地の崩壊区域調書

様式3-2 建築物に作用すると想定される衝撃に関する事項(1/1)

様式3ー2 建築物に作用すると想定される衝撃に関する事項(1/1)													調査年度		2023年度		
急傾斜地の位置				箇所番号		2024N5358-2		箇所名		津軽石第6地割A		所在地		宮古市津軽石第6地割			
横断 測線 番号	急傾斜地の下端に隣接する土地								急傾斜地内								
	土石等の移動の高さと力の大きさ				土石等の堆積高さと力の大きさ				土石等の移動の高さと力の大きさ				土石等の堆積高さと力の大きさ				
	区 分	高さ (m)	下端からの距離 (m)	力の大きさ (kN/㎡)	区 分	下端からの水平 距離(m)	高さ (m)	力の大きさ (kN/㎡)	区 分	高さ (m)	上端からの比高 (m)	力の大きさ (kN/㎡)	区 分	上端からの比高 (m)	高さ (m)	力の大きさ (kN/㎡)	
1	100kN/㎡を超える	1.00	0.00 ～ 0.95	114.30	3mを超える	— ～ —	—	—	100kN/㎡を超える	1.00	11.16 ～ 14.70	114.30	3mを超える	— ～ —	—	—	
	それ以外	1.00	0.95 ～ 8.74	100.00	それ以外	0.00 ～ 8.74	2.03	10.26	それ以外	1.00	5.00 ～ 11.16	100.00	それ以外	5.00 ～ 14.70	2.03	10.26	
2	100kN/㎡を超える	1.00	0.00 ～ 1.94	129.88	3mを超える	— ～ —	—	—	100kN/㎡を超える	1.00	10.55 ～ 17.92	129.88	3mを超える	— ～ —	—	—	
	それ以外	1.00	1.94 ～ 9.72	100.00	それ以外	0.00 ～ 9.72	2.34	11.85	それ以外	1.00	5.00 ～ 10.55	100.00	それ以外	5.00 ～ 17.92	2.34	11.85	
3	100kN/㎡を超える	1.00	0.00 ～ 1.59	124.32	3mを超える	— ～ —	—	—	100kN/㎡を超える	1.00	10.53 ～ 16.00	124.32	3mを超える	— ～ —	—	—	
	それ以外	1.00	1.59 ～ 9.38	100.00	それ以外	0.00 ～ 9.38	2.37	11.96	それ以外	1.00	5.00 ～ 10.53	100.00	それ以外	5.00 ～ 16.00	2.37	11.96	
4	100kN/㎡を超える	1.00	0.00 ～ 1.88	128.96	3mを超える	— ～ —	—	—	100kN/㎡を超える	1.00	11.15 ～ 18.00	128.96	3mを超える	— ～ —	—	—	
	それ以外	1.00	1.88 ～ 9.67	100.00	それ以外	0.00 ～ 9.67	2.58	13.02	それ以外	1.00	5.00 ～ 11.15	100.00	それ以外	5.00 ～ 18.00	2.58	13.02	
5	100kN/㎡を超える	1.00	0.00 ～ 2.09	132.33	3mを超える	— ～ —	—	—	100kN/㎡を超える	1.00	11.18 ～ 19.17	132.33	3mを超える	— ～ —	—	—	
	それ以外	1.00	2.09 ～ 9.87	100.00	それ以外	0.00 ～ 9.87	2.58	13.05	それ以外	1.00	5.00 ～ 11.18	100.00	それ以外	5.00 ～ 19.17	2.58	13.05	
6	100kN/㎡を超える	1.00	0.00 ～ 2.09	132.33	3mを超える	— ～ —	—	—	100kN/㎡を超える	1.00	11.18 ～ 19.17	132.33	3mを超える	— ～ —	—	—	
	それ以外	1.00	2.09 ～ 9.87	100.00	それ以外	0.00 ～ 9.87	2.58	13.05	それ以外	1.00	5.00 ～ 11.18	100.00	それ以外	5.00 ～ 19.17	2.58	13.05	
7	100kN/㎡を超える	—	— ～ —	—	3mを超える	— ～ —	—	—	100kN/㎡を超える	—	— ～ —	—	3mを超える	— ～ —	—	—	
	それ以外	1.00	0.00 ～ 3.34	42.41	それ以外	0.00 ～ 3.34	2.46	12.41	それ以外	1.00	5.00 ～ 6.80	42.41	それ以外	5.00 ～ 6.80	2.46	12.41	
8	100kN/㎡を超える	—	— ～ —	—	3mを超える	— ～ —	—	—	100kN/㎡を超える	—	— ～ —	—	3mを超える	— ～ —	—	—	
	それ以外	—	— ～ —	—	それ以外	— ～ —	—	—	それ以外	—	— ～ —	—	それ以外	— ～ —	—	—	
	100kN/㎡を超える		～		3mを超える	～			100kN/㎡を超える		～		3mを超える	～			
	それ以外		～		それ以外	～			それ以外		～		それ以外	～			
	100kN/㎡を超える		～		3mを超える	～			100kN/㎡を超える		～		3mを超える	～			
	それ以外		～		それ以外	～			それ以外		～		それ以外	～			
