
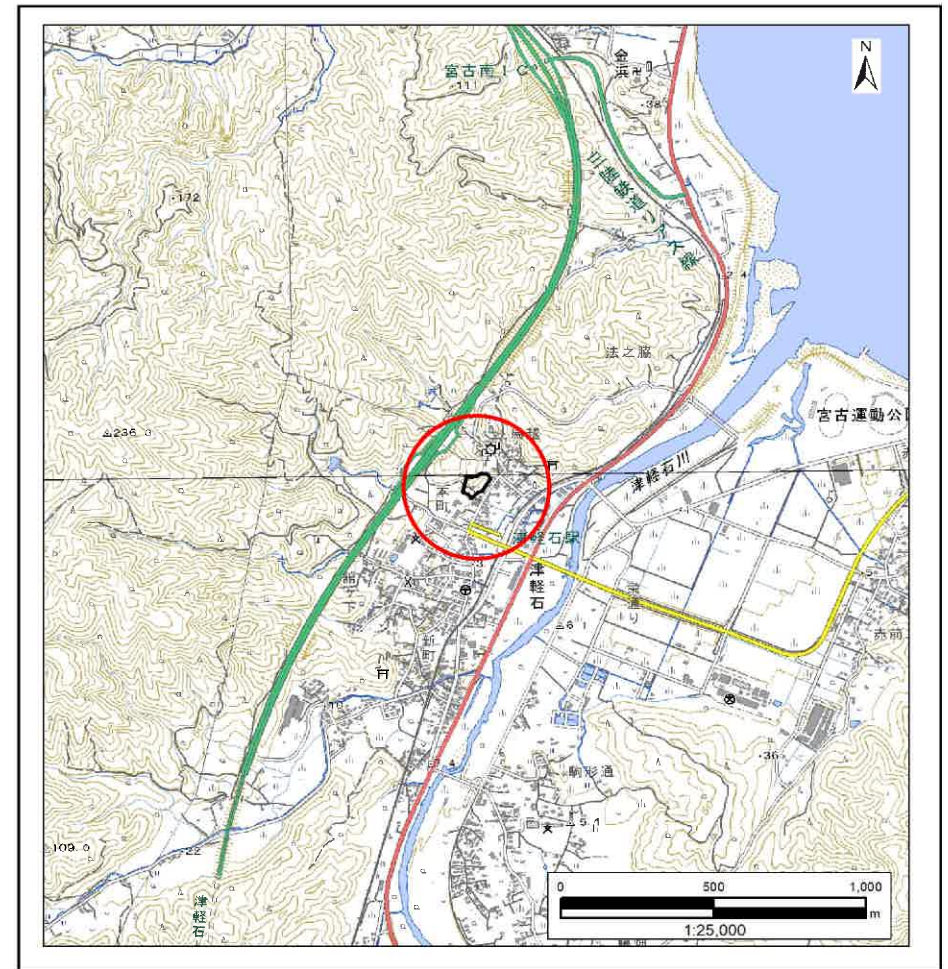


土砂災害防止に関する基礎調査(急傾斜地の崩壊)

表紙 概況、位置図

自然現象の種類	急傾斜地の崩壊
箇所番号	202AN5361-1
箇所名	津軽石第3地割
所在地	宮古市津軽石第3地割
調査機関	岩手県沿岸広域振興局土木部宮古土木センター

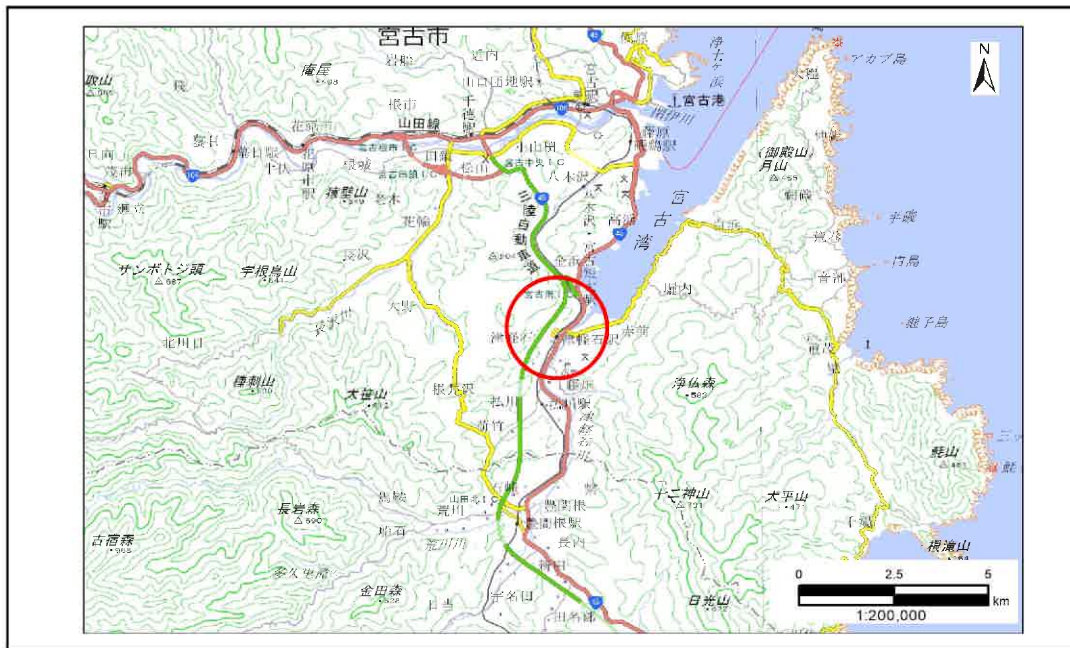

国土地理院の電子地形図20000『盛岡』及び電子地形図25000『宮古、津軽石』を掲載

「測量法に基づく国土地理院承認(複製)R6 JHF 87」「本製品を複製する場合には、国土地理院の長の承認を得なければならない。」


急傾斜地の崩壊区域調書

様式3-1 危害のおそれのある土地、著しい危害のおそれのある土地の設定図

調査年度

2023年度

急傾斜地の位置 箇所番号 202AN5361-1 箇所名 津軽石第3地割 所在地 宮古市津軽石第3地割

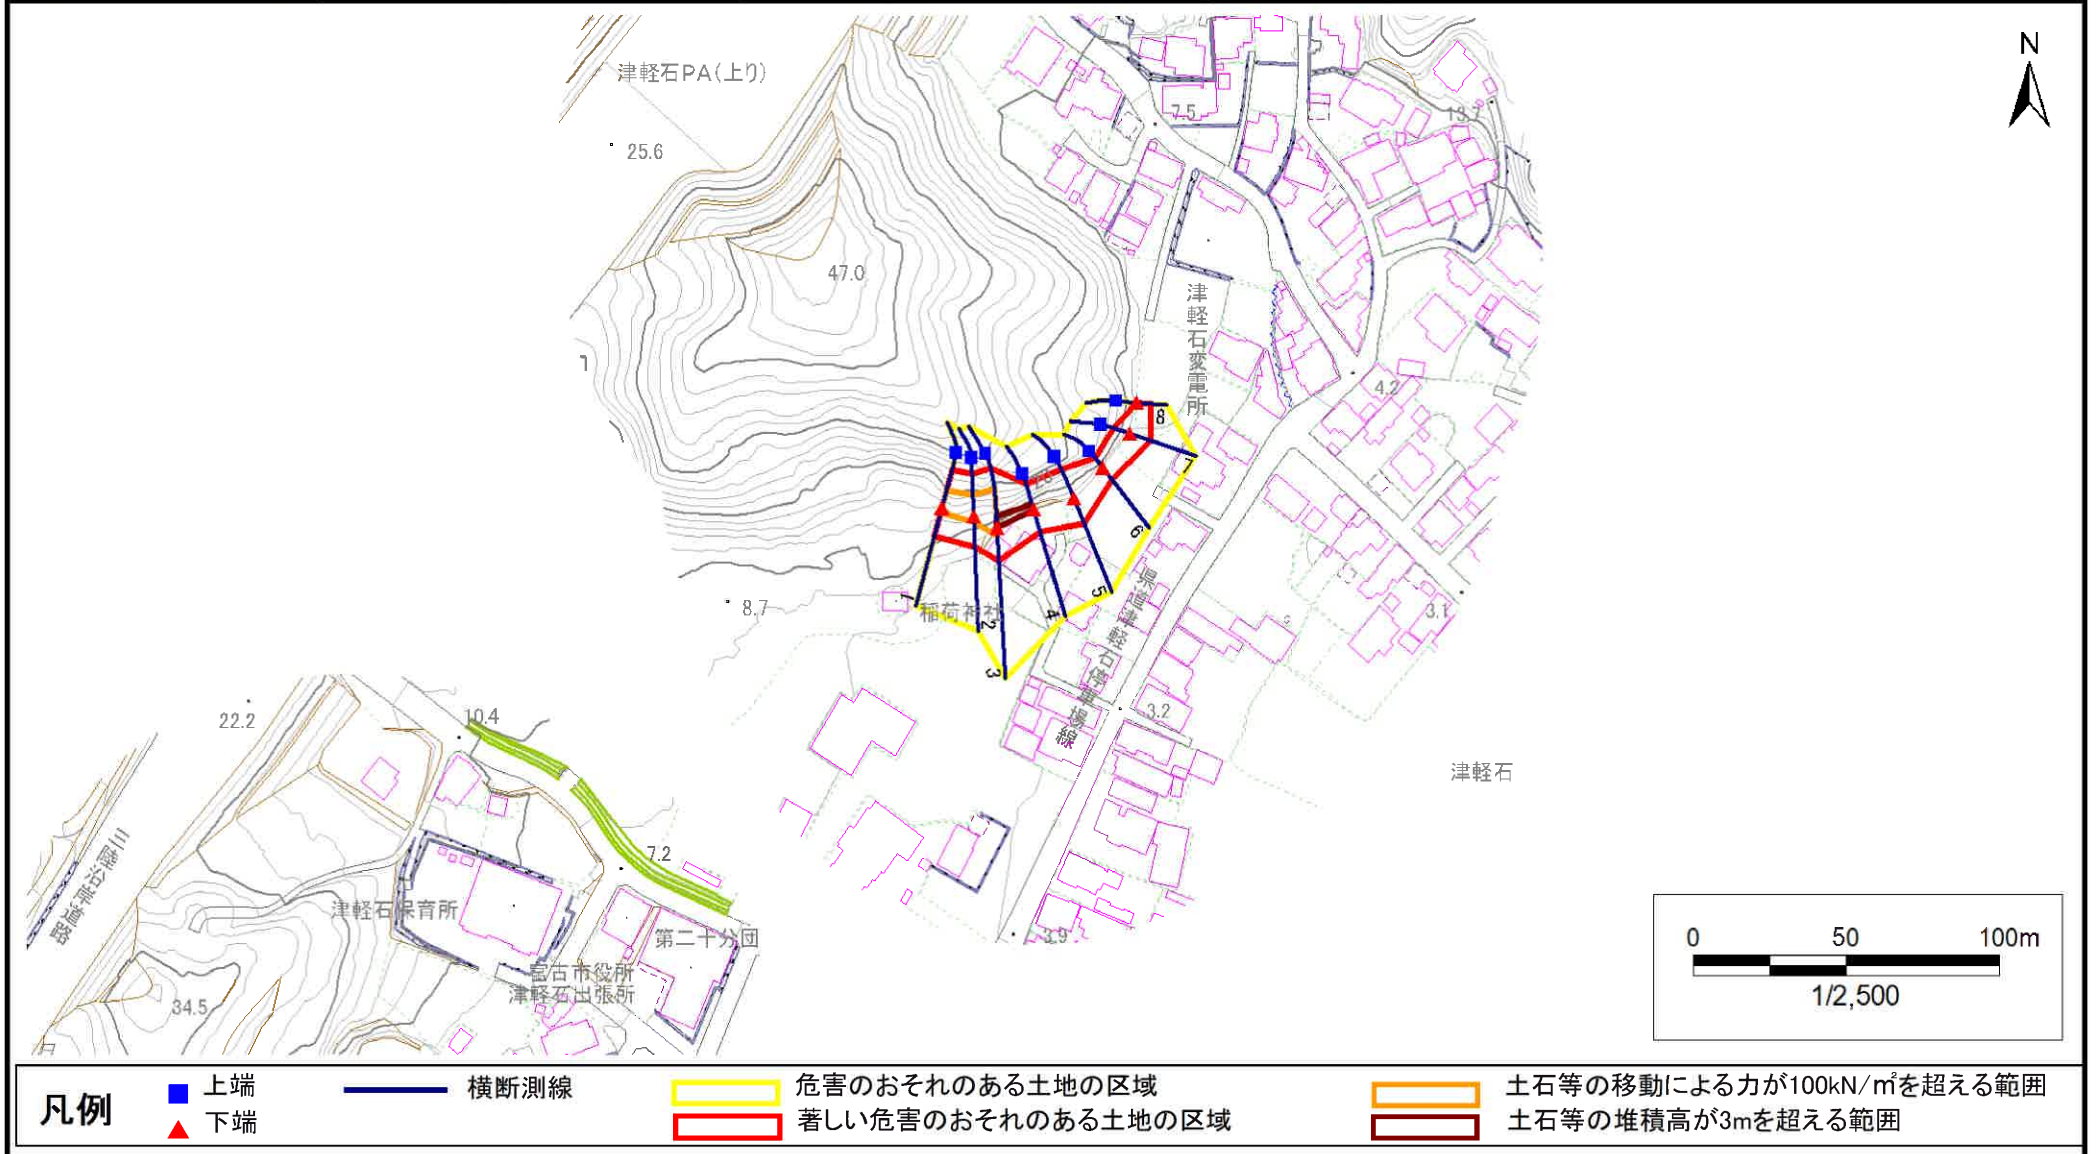

急傾斜地の崩壊区域調査

様式3-1 危害のおそれのある土地、著しい危害のおそれのある土地の設定図

調査年度

2023年度

急傾斜地の位置

箇所番号


202AN5361-1

箇所名

津軽石第3地割

所在地

宮古市津軽石第3地割

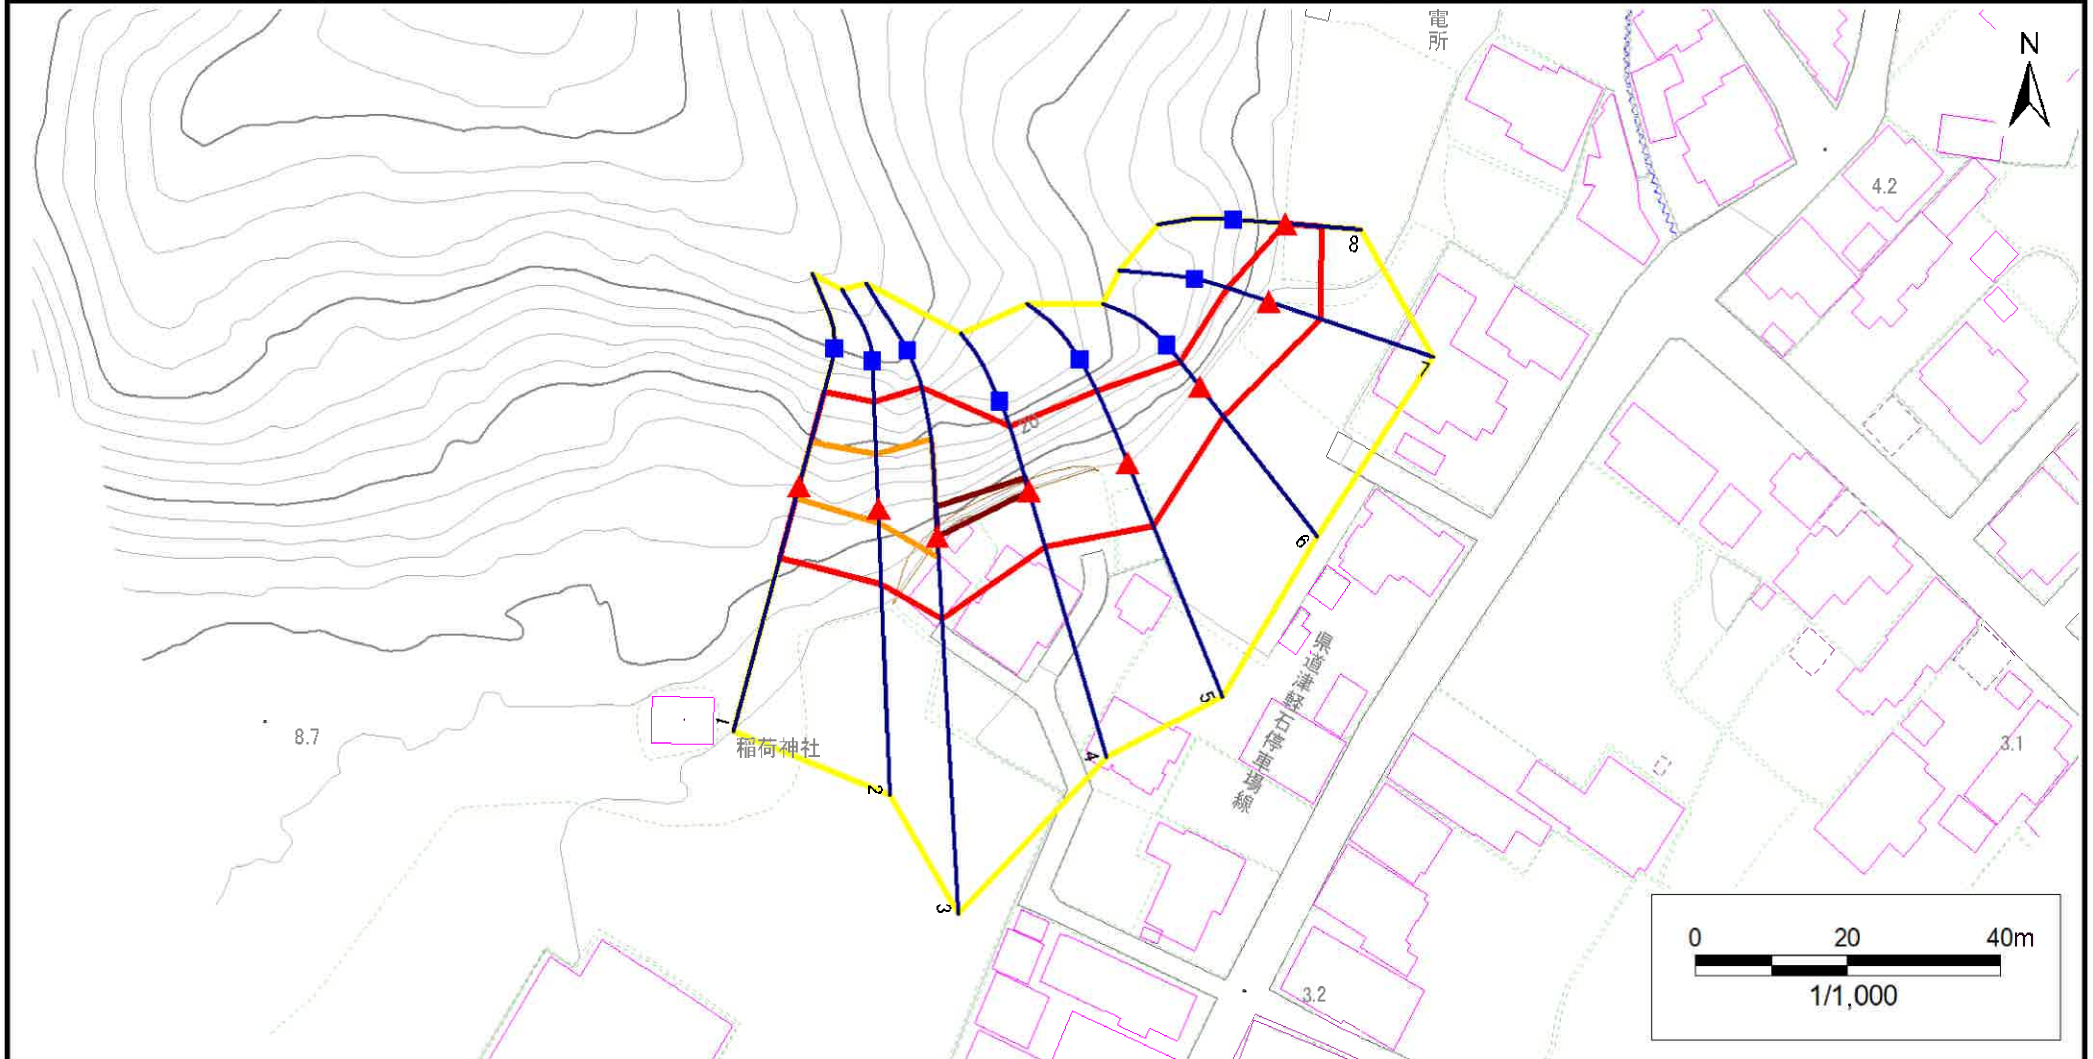

凡例

■ 上端
▲ 下端

— 横断測線

— 危害のおそれのある土地の区域
— 著しい危害のおそれのある土地の区域

— 土石等の移動による力が100kN/m²を超える範囲

— 土石等の堆積高が3mを超える範囲

急傾斜地の崩壊区域調書

様式3-2 建築物に作用すると想定される衝撃に関する事項(1/1)

調査年度

2023年度

急傾斜地の位置		箇所番号			箇所名		津軽石第3地割			所在地		宮古市津軽石第3地割						
横断 測線 番号	急傾斜地の下端に隣接する土地									急傾斜地内								
	土石等の移動の高さと力の大きさ				土石等の堆積高さと力の大きさ				土石等の移動の高さと力の大きさ				土石等の堆積高さと力の大きさ					
	区 分	高さ (m)	下端からの距離 (m)	力の大きさ (kN/m ²)	区 分	下端からの水平 距離(m)	高さ (m)	力の大きさ (kN/m ²)	区 分	高さ (m)	上端からの比高 (m)	力の大きさ (kN/m ²)	区 分	上端からの比高 (m)	高さ (m)	力の大きさ (kN/m ²)		
1	100kN/mを超える	1.00	0.00 ~ 1.55	123.61	3mを超える	— ~ —	—	—	100kN/mを超える	1.00	10.86 ~ 16.00	123.61	3mを超える	— ~ —	—	—		
	それ以外	1.00	1.55 ~ 9.33	100.00	それ以外	0.00 ~ 9.33	2.52	12.74	それ以外	1.00	5.00 ~ 10.86	100.00	それ以外	5.00 ~ 16.00	2.52	12.74		
2	100kN/mを超える	1.00	0.00 ~ 1.81	127.74	3mを超える	— ~ —	—	—	100kN/mを超える	1.00	11.38 ~ 18.00	127.74	3mを超える	— ~ —	—	—		
	それ以外	1.00	1.81 ~ 9.59	100.00	それ以外	0.00 ~ 9.59	2.61	13.20	それ以外	1.00	5.00 ~ 11.38	100.00	それ以外	5.00 ~ 18.00	2.61	13.20		
3	100kN/mを超える	1.00	0.00 ~ 2.63	141.44	3mを超える	0.00 ~ 0.01	3.00	15.18	100kN/mを超える	1.00	11.54 ~ 23.68	141.44	3mを超える	20.00 ~ 23.68	3.00	15.18		
	それ以外	1.00	2.63 ~ 10.42	100.00	それ以外	0.01 ~ 10.42	3.00	15.16	それ以外	1.00	5.00 ~ 11.54	100.00	それ以外	5.00 ~ 20.00	3.00	15.16		
4	100kN/mを超える	—	— ~ —	—	3mを超える	0.00 ~ 0.12	3.11	15.71	100kN/mを超える	—	— ~ —	—	3mを超える	15.00 ~ 17.51	3.11	15.71		
	それ以外	1.00	0.00 ~ 7.40	94.46	それ以外	0.12 ~ 7.40	3.00	15.16	それ以外	1.00	5.00 ~ 17.51	94.46	それ以外	5.00 ~ 15.00	3.00	15.16		
5	100kN/mを超える	1.00	0.00 ~ 0.89	113.40	3mを超える	— ~ —	—	—	100kN/mを超える	1.00	12.77 ~ 16.00	113.40	3mを超える	— ~ —	—	—		
	それ以外	1.00	0.89 ~ 8.68	100.00	それ以外	0.00 ~ 8.68	2.76	13.97	それ以外	1.00	5.00 ~ 12.77	100.00	それ以外	5.00 ~ 16.00	2.76	13.97		
6	100kN/mを超える	—	— ~ —	—	3mを超える	0.00 ~ 0.08	3.09	15.62	100kN/mを超える	—	— ~ —	—	3mを超える	10.00 ~ 12.18	3.09	15.62		
	それ以外	1.00	0.00 ~ 4.91	61.18	それ以外	0.08 ~ 4.91	3.00	15.16	それ以外	1.00	5.00 ~ 12.18	61.18	それ以外	5.00 ~ 10.00	3.00	15.16		
7	100kN/mを超える	—	— ~ —	—	3mを超える	— ~ —	—	—	100kN/mを超える	—	— ~ —	—	3mを超える	— ~ —	—	—		
	それ以外	1.00	0.00 ~ 7.23	92.08	それ以外	0.00 ~ 7.23	2.57	12.98	それ以外	1.00	5.00 ~ 11.43	92.08	それ以外	5.00 ~ 11.43	2.57	12.98		
8	100kN/mを超える	—	— ~ —	—	3mを超える	— ~ —	—	—	100kN/mを超える	—	— ~ —	—	3mを超える	— ~ —	—	—		
	それ以外	1.00	0.00 ~ 4.77	59.50	それ以外	0.00 ~ 0.00	1.74	8.77	それ以外	1.00	5.00 ~ 5.00	59.50	それ以外	5.00 ~ 5.00	1.74	8.77		
	100kN/mを超える		~		3mを超える	~			100kN/mを超える		~		3mを超える	~				
	それ以外		~		それ以外	~			それ以外		~		それ以外	~				
	100kN/mを超える		~		3mを超える	~			100kN/mを超える		~		3mを超える	~				
	それ以外		~		それ以外	~			それ以外		~		それ以外	~				
