



# 土砂災害防止に関する基礎調査(急傾斜地の崩壊)

表紙 概況、位置図

自然現象の種類	急傾斜地の崩壊
箇所番号	202AN5390
箇所名	津軽石第14地割
所在地	宮古市津軽石第14地割
調査機関	岩手県沿岸広域振興局土木部 宮古土木センター

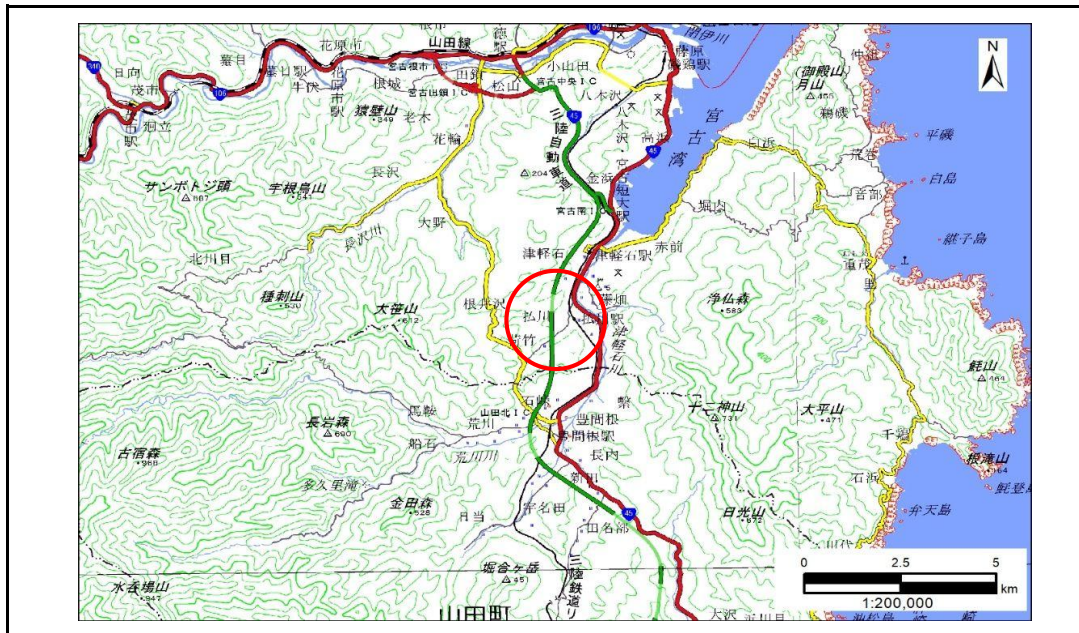

概況図(S=1:200,000)

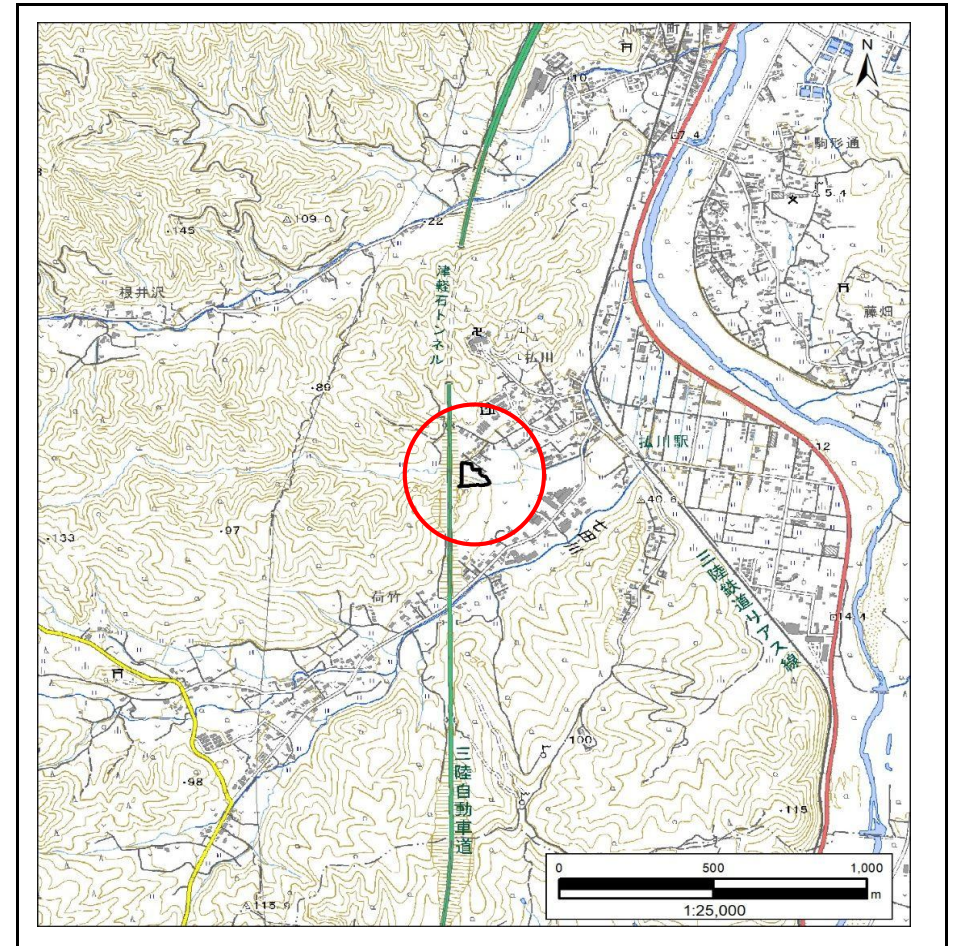


位置図(S=1:25,000)

# 急傾斜地の崩壊区域調書

様式3-1 危害のおそれのある土地、著しい危害のおそれのある土地の設定図

調査年度 2024年度

急傾斜地の位置 箇所番号 202AN5390 箇所名 津軽石第14地割 所在地 宮古市津軽石第14地割

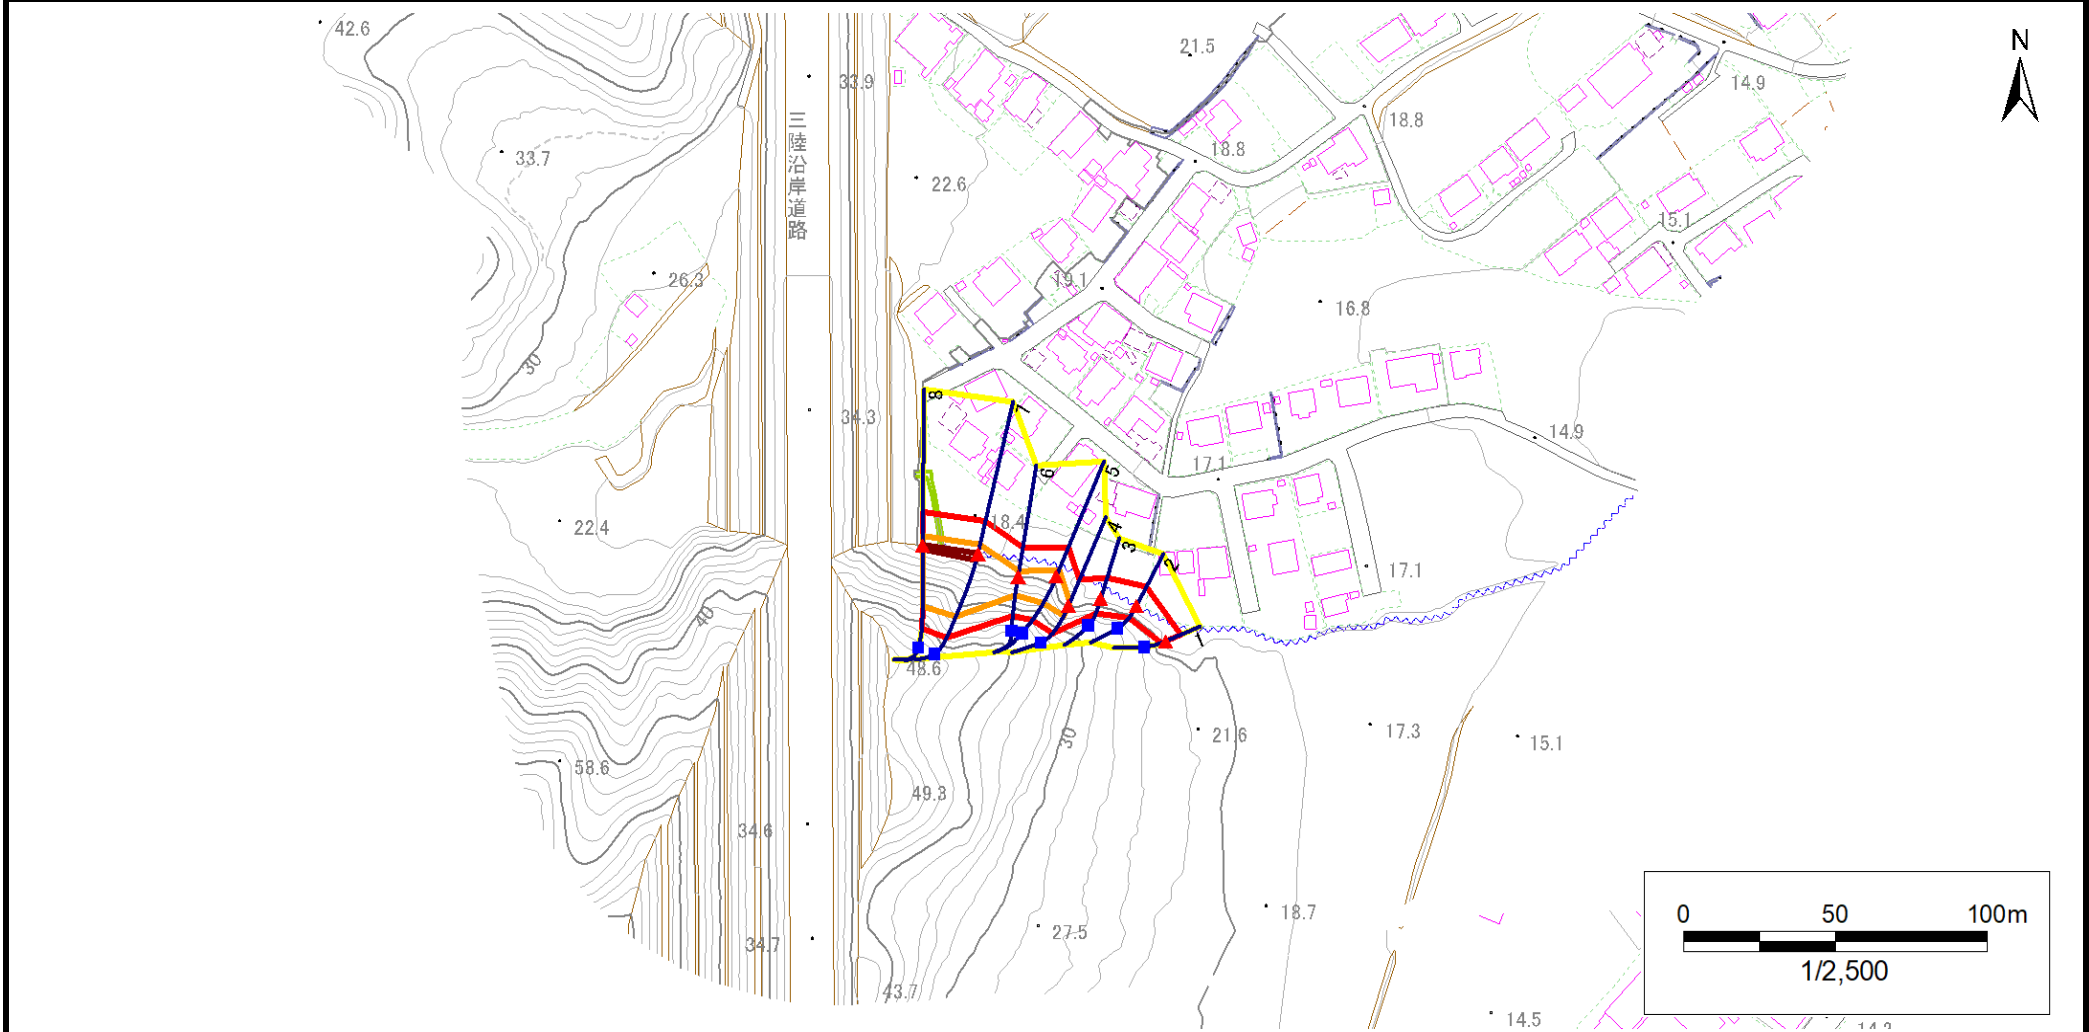


凡例	■ 上端	— 横断測線	■ 危害のおそれのある土地の区域	■ 土石等の移動による力が100kN/m <sup>2</sup> を超える範囲
	▲ 下端		■ 著しい危害のおそれのある土地の区域	■ 土石等の堆積高が3mを超える範囲

# 急傾斜地の崩壊区域調書

様式3-1 危害のおそれのある土地、著しい危害のおそれのある土地の設定図

調査年度 2024年度

急傾斜地の位置 箇所番号 202AN5390 箇所名 津軽石第14地割 所在地 宮古市津軽石第14地割

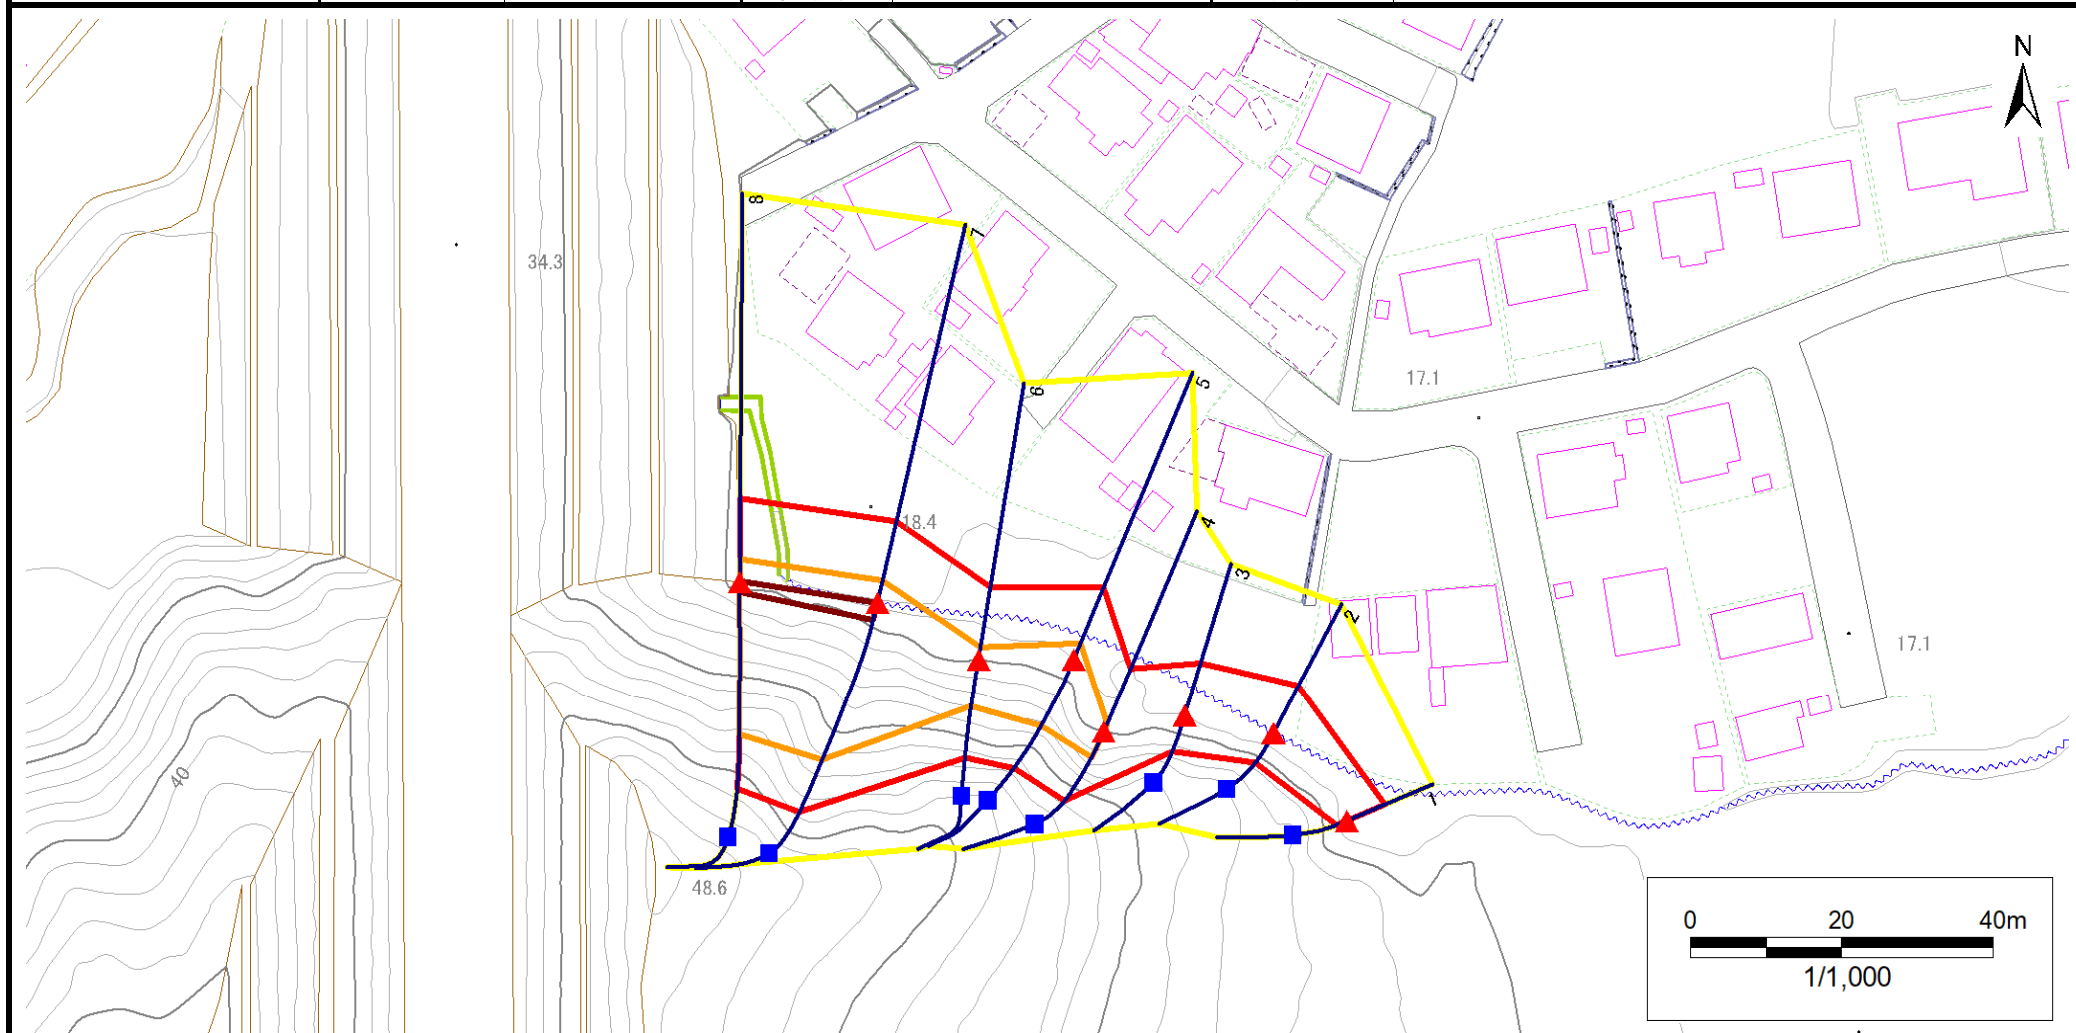

- |           |  |  |  |  |
|-----------|--|--|--|--|
| <b>凡例</b> | <span style="color: blue;">■</span> 上端 | <span style="color: blue;">—</span> 横断測線 | <span style="border: 2px solid yellow; display: inline-block; width: 20px; height: 10px;"></span> 危害のおそれのある土地の区域 | <span style="border: 2px solid orange; display: inline-block; width: 20px; height: 10px;"></span> 土石等の移動による力が100kN/m <sup>2</sup> を超える範囲 |
|           | <span style="color: red;">▲</span> 下端  |  | <span style="border: 2px solid red; display: inline-block; width: 20px; height: 10px;"></span> 著しい危害のおそれのある土地の区域 | <span style="border: 2px solid brown; display: inline-block; width: 20px; height: 10px;"></span> 土石等の堆積高が3mを超える範囲                        |

# 急傾斜地の崩壊区域調書

様式3-2 建築物に作用すると想定される衝撃に関する事項(1/1)

調査年度 2024年度

急傾斜地の位置		箇所番号			箇所名		津軽石第14地割		所在地		宮古市津軽石第14地割					
横断 測線 番号	急傾斜地の下端に隣接する土地								急傾斜地内							
	土石等の移動の高さと力の大きさ				土石等の堆積高さと力の大きさ				土石等の移動の高さと力の大きさ				土石等の堆積高さと力の大きさ			
	区分	高さ (m)	下端からの距離 (m)	力の大きさ (kN/m <sup>2</sup> )	区分	下端からの水平 距離(m)	高さ (m)	力の大きさ (kN/m <sup>2</sup> )	区分	高さ (m)	上端からの比高 (m)	力の大きさ (kN/m <sup>2</sup> )	区分	上端からの比高 (m)	高さ (m)	力の大きさ (kN/m <sup>2</sup> )
1	100kN/m <sup>2</sup> を超える	—	— ~ —	—	3mを超える	— ~ —	—	—	100kN/m <sup>2</sup> を超える	—	— ~ —	—	3mを超える	— ~ —	—	—
	それ以外	1.00	0.00 ~ 5.51	68.75	それ以外	0.00 ~ 5.51	1.84	9.29	それ以外	1.00	5.00 ~ 6.18	68.75	それ以外	5.00 ~ 6.18	1.84	9.29
2	100kN/m <sup>2</sup> を超える	—	— ~ —	—	3mを超える	— ~ —	—	—	100kN/m <sup>2</sup> を超える	—	— ~ —	—	3mを超える	— ~ —	—	—
	それ以外	1.00	0.00 ~ 6.95	88.14	それ以外	0.00 ~ 6.95	1.96	9.91	それ以外	1.00	5.00 ~ 9.45	88.14	それ以外	5.00 ~ 9.45	1.96	9.91
3	100kN/m <sup>2</sup> を超える	—	— ~ —	—	3mを超える	— ~ —	—	—	100kN/m <sup>2</sup> を超える	—	— ~ —	—	3mを超える	— ~ —	—	—
	それ以外	1.00	0.00 ~ 7.05	89.54	それ以外	0.00 ~ 7.05	2.49	12.58	それ以外	1.00	5.00 ~ 10.20	89.54	それ以外	5.00 ~ 10.20	2.49	12.58
4	100kN/m <sup>2</sup> を超える	1.00	0.00 ~ 1.11	116.79	3mを超える	— ~ —	—	—	100kN/m <sup>2</sup> を超える	1.00	11.75 ~ 15.47	116.79	3mを超える	— ~ —	—	—
	それ以外	1.00	1.11 ~ 8.90	100.00	それ以外	0.00 ~ 8.90	2.66	13.45	それ以外	1.00	5.00 ~ 11.75	100.00	それ以外	5.00 ~ 15.47	2.66	13.45
5	100kN/m <sup>2</sup> を超える	1.00	0.00 ~ 2.25	135.08	3mを超える	— ~ —	—	—	100kN/m <sup>2</sup> を超える	1.00	11.09 ~ 20.00	135.08	3mを超える	— ~ —	—	—
	それ以外	1.00	2.25 ~ 10.04	100.00	それ以外	0.00 ~ 10.04	2.93	14.79	それ以外	1.00	5.00 ~ 11.09	100.00	それ以外	5.00 ~ 20.00	2.93	14.79
6	100kN/m <sup>2</sup> を超える	1.00	0.00 ~ 1.66	125.44	3mを超える	— ~ —	—	—	100kN/m <sup>2</sup> を超える	1.00	11.80 ~ 18.00	125.44	3mを超える	— ~ —	—	—
	それ以外	1.00	1.66 ~ 9.45	100.00	それ以外	0.00 ~ 9.45	2.67	13.48	それ以外	1.00	5.00 ~ 11.80	100.00	それ以外	5.00 ~ 18.00	2.67	13.48
7	100kN/m <sup>2</sup> を超える	1.00	0.00 ~ 2.95	146.86	3mを超える	0.00 ~ 0.02	3.01	15.21	100kN/m <sup>2</sup> を超える	1.00	10.55 ~ 26.69	146.86	3mを超える	25.00 ~ 26.69	3.01	15.21
	それ以外	1.00	2.95 ~ 10.74	100.00	それ以外	0.02 ~ 10.74	3.00	15.16	それ以外	1.00	5.00 ~ 10.55	100.00	それ以外	5.00 ~ 25.00	3.00	15.16
8	100kN/m <sup>2</sup> を超える	1.00	0.00 ~ 3.00	147.72	3mを超える	0.00 ~ 0.14	3.08	15.56	100kN/m <sup>2</sup> を超える	1.00	10.54 ~ 25.99	147.72	3mを超える	25.00 ~ 25.99	3.08	15.56
	それ以外	1.00	3.00 ~ 10.79	100.00	それ以外	0.14 ~ 10.79	3.00	15.16	それ以外	1.00	5.00 ~ 10.54	100.00	それ以外	5.00 ~ 25.00	3.00	15.16
	100kN/m <sup>2</sup> を超える		~		3mを超える	~			100kN/m <sup>2</sup> を超える		~		3mを超える	~		
	それ以外		~		それ以外	~			それ以外		~		それ以外	~		
	100kN/m <sup>2</sup> を超える		~		3mを超える	~			100kN/m <sup>2</sup> を超える		~		3mを超える	~		
	それ以外		~		それ以外	~			それ以外		~		それ以外	~		
