


# 土砂災害防止に関する基礎調査(急傾斜地の崩壊)

表紙 概況、位置図

| 自然現象の種類 | 急傾斜地の崩壊               |
|---------|-----------------------|
| 箇所番号    | 202BN5059             |
| 箇所名     | 近内第8地割A               |
| 所在地     | 宮古市近内第8地割             |
| 調査機関    | 岩手県沿岸広域振興局土木部宮古土木センター |

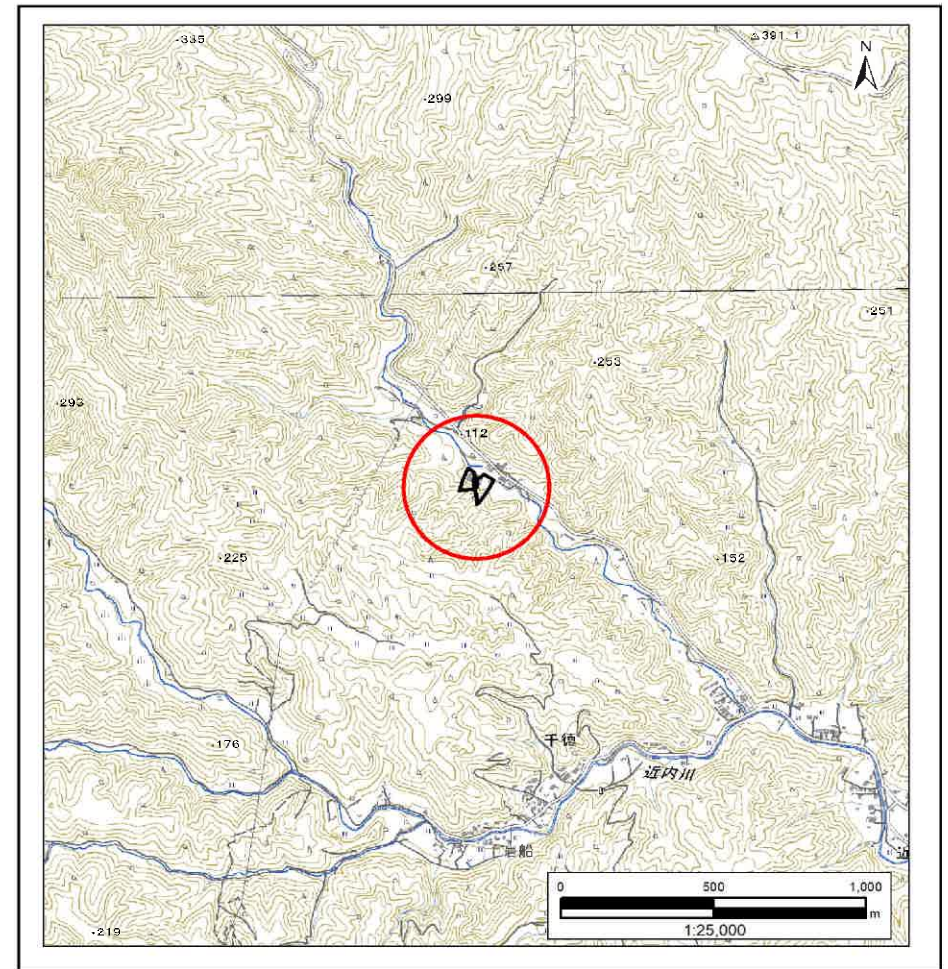

# 急傾斜地の崩壊区域調書

様式3-1 危害のおそれのある土地、著しい危害のおそれのある土地の設定図

調査年度

2023年度

急傾斜地の位置

箇所番号


202BN5059

箇所名

近内第8地割A

所在地

宮古市近内第8地割

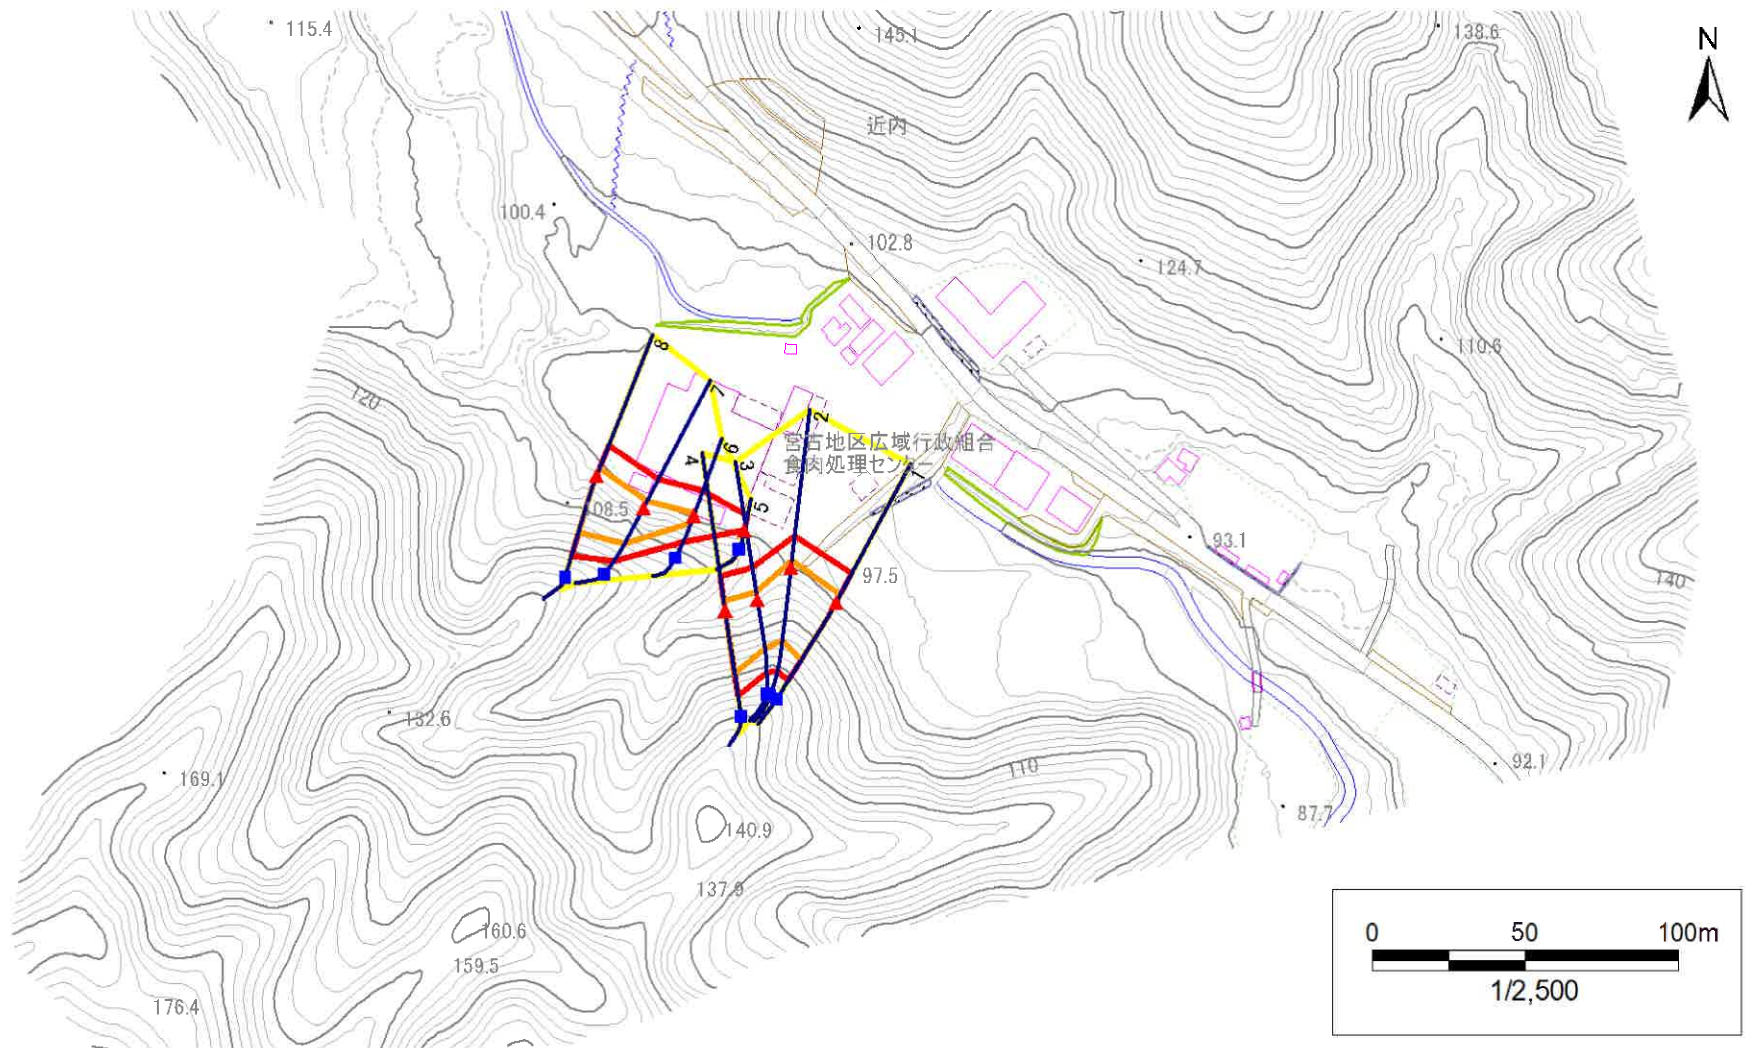

凡例

■ 上端  
▲ 下端

— 横断測線

□ 危害のおそれのある土地の区域  
□ 著しい危害のおそれのある土地の区域

□ 土石等の移動による力が100kN/m<sup>2</sup>を超える範囲  
□ 土石等の堆積高が3mを超える範囲

# 急傾斜地の崩壊区域調査

様式3-1 危害のおそれのある土地、著しい危害のおそれのある土地の設定図

調査年度

2023年度

急傾斜地の位置

箇所番号


202BN5059

箇所名

近内第8地割A

所在地

宮古市近内第8地割

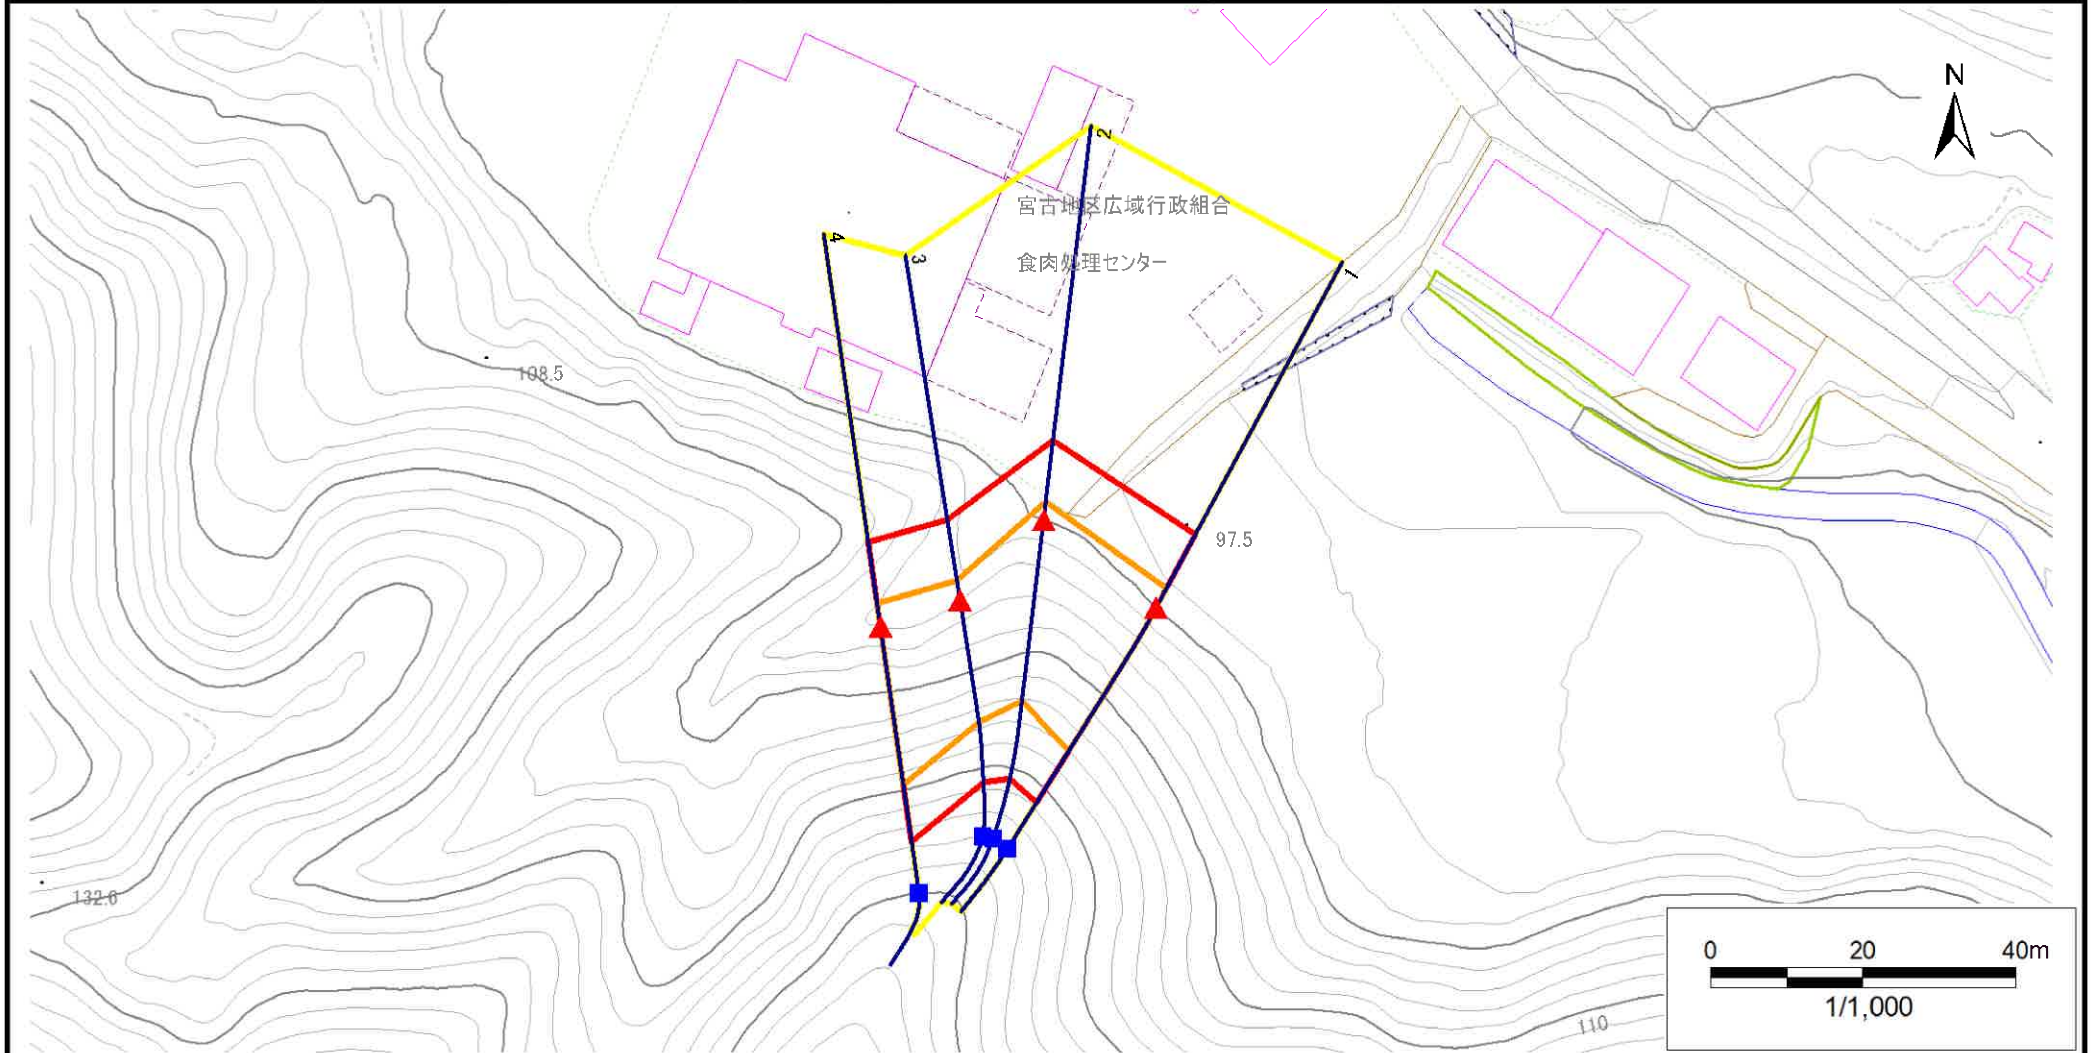

凡例

■ 上端  
▲ 下端

— 横断測線

— 危害のおそれのある土地の区域  
— 著しい危害のおそれのある土地の区域

— 土石等の移動による力が $100\text{kN/m}^2$ を超える範囲  
— 土石等の堆積高が3mを超える範囲

— 土石等の移動による力が $100\text{kN/m}^2$ を超える範囲  
— 土石等の堆積高が3mを超える範囲

— 土石等の移動による力が $100\text{kN/m}^2$ を超える範囲  
— 土石等の堆積高が3mを超える範囲

# 急傾斜地の崩壊区域調書

様式3-1 危害のおそれのある土地、著しい危害のおそれのある土地の設定図

調査年度

2023年度

急傾斜地の位置

箇所番号


202BN5059

箇所名

近内第8地割A

所在地

宮古市近内第8地割

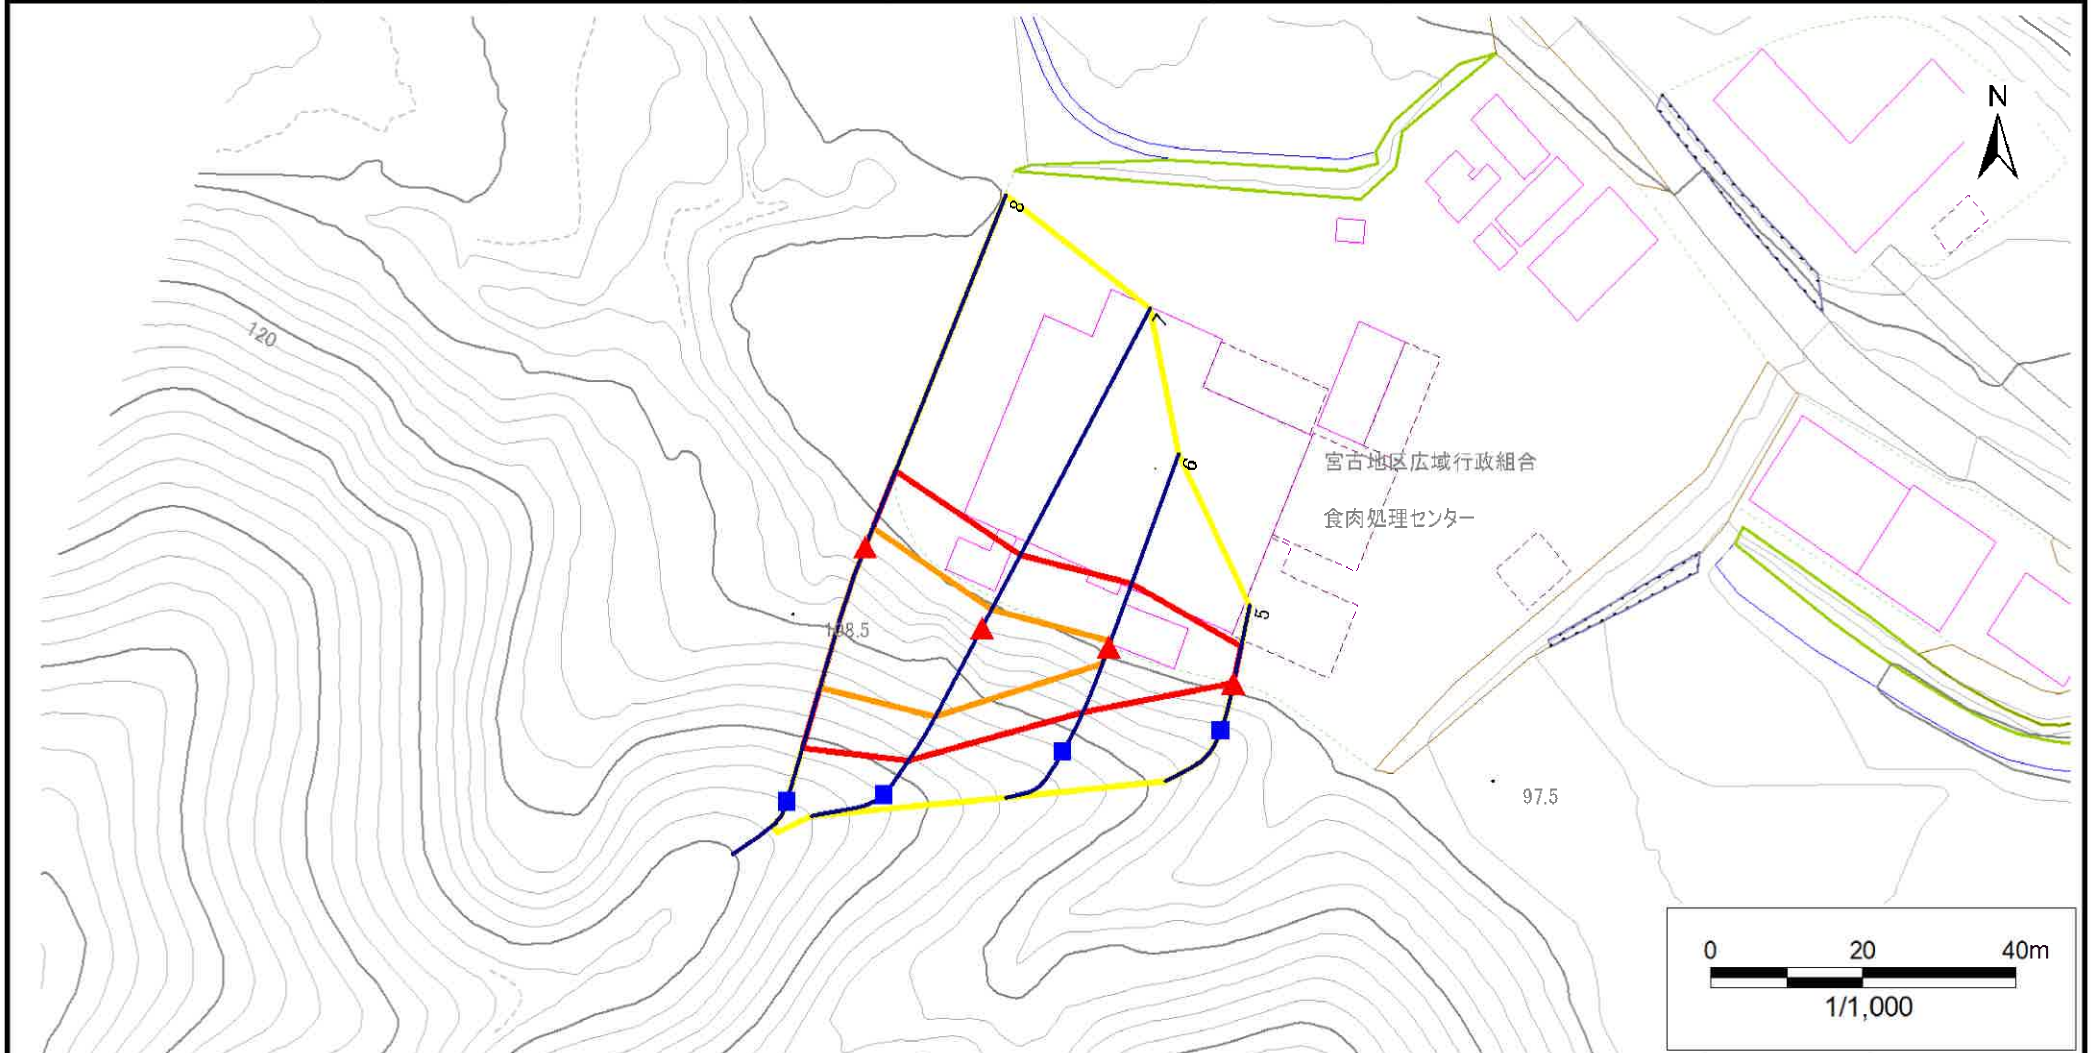

凡例

■ 上端  
▲ 下端

— 横断測線

□ 危害のおそれのある土地の区域  
□ 著しい危害のおそれのある土地の区域

□ 土石等の移動による力が100kN/m<sup>2</sup>を超える範囲  
□ 土石等の堆積高が3mを超える範囲

# 急傾斜地の崩壊区域調書

様式3-2 建築物に作用すると想定される衝撃に関する事項(1/1)

調査年度 2023年度

| 急傾斜地の位置        |                 | 箇所番号      |                |                 | 箇所名            |                  | 近内第8地割A   |                 | 所在地             |           | 宮古市近内第8地割      |                 |                |                |           |                 |  |
|----------------|-----------------|-----------|----------------|-----------------|----------------|------------------|-----------|-----------------|-----------------|-----------|----------------|-----------------|----------------|----------------|-----------|-----------------|--|
| 横断<br>測線<br>番号 | 急傾斜地の下端に隣接する土地  |           |                |                 |                |                  |           |                 |                 | 急傾斜地内     |                |                 |                |                |           |                 |  |
|                | 土石等の移動の高さと力の大きさ |           |                |                 | 土石等の堆積高さと力の大きさ |                  |           |                 | 土石等の移動の高さと力の大きさ |           |                |                 | 土石等の堆積高さと力の大きさ |                |           |                 |  |
|                | 区 分             | 高さ<br>(m) | 下端からの距離<br>(m) | 力の大きさ<br>(kN/㎡) | 区 分            | 下端からの水平<br>距離(m) | 高さ<br>(m) | 力の大きさ<br>(kN/㎡) | 区 分             | 高さ<br>(m) | 上端からの比高<br>(m) | 力の大きさ<br>(kN/㎡) | 区 分            | 上端からの比高<br>(m) | 高さ<br>(m) | 力の大きさ<br>(kN/㎡) |  |
| 1              | 100kN/㎡を超える     | 1.00      | 0.00 ~ 2.79    | 144.04          | 3mを超える         | — ~ —            | —         | —               | 100kN/㎡を超える     | 1.00      | 10.62 ~ 26.00  | 144.04          | 3mを超える         | — ~ —          | —         | —               |  |
|                | それ以外            | 1.00      | 2.79 ~ 10.57   | 100.00          | それ以外           | 0.00 ~ 10.57     | 2.96      | 14.96           | それ以外            | 1.00      | 5.00 ~ 10.62   | 100.00          | それ以外           | 5.00 ~ 26.00   | 2.96      | 14.96           |  |
| 2              | 100kN/㎡を超える     | 1.00      | 0.00 ~ 2.27    | 135.33          | 3mを超える         | — ~ —            | —         | —               | 100kN/㎡を超える     | 1.00      | 11.30 ~ 26.00  | 135.33          | 3mを超える         | — ~ —          | —         | —               |  |
|                | それ以外            | 1.00      | 2.27 ~ 10.05   | 100.00          | それ以外           | 0.00 ~ 10.05     | 2.81      | 14.21           | それ以外            | 1.00      | 5.00 ~ 11.30   | 100.00          | それ以外           | 5.00 ~ 26.00   | 2.81      | 14.21           |  |
| 3              | 100kN/㎡を超える     | 1.00      | 0.00 ~ 2.47    | 138.68          | 3mを超える         | — ~ —            | —         | —               | 100kN/㎡を超える     | 1.00      | 10.58 ~ 21.99  | 138.68          | 3mを超える         | — ~ —          | —         | —               |  |
|                | それ以外            | 1.00      | 2.47 ~ 10.26   | 100.00          | それ以外           | 0.00 ~ 10.26     | 2.65      | 13.39           | それ以外            | 1.00      | 5.00 ~ 10.58   | 100.00          | それ以外           | 5.00 ~ 21.99   | 2.65      | 13.39           |  |
| 4              | 100kN/㎡を超える     | 1.00      | 0.00 ~ 2.95    | 146.87          | 3mを超える         | 0.00 ~ 0.08      | 3.04      | 15.37           | 100kN/㎡を超える     | 1.00      | 10.53 ~ 26.00  | 146.87          | 3mを超える         | 25.00 ~ 26.00  | 3.04      | 15.37           |  |
|                | それ以外            | 1.00      | 2.95 ~ 10.74   | 100.00          | それ以外           | 0.08 ~ 10.74     | 3.00      | 15.16           | それ以外            | 1.00      | 5.00 ~ 10.53   | 100.00          | それ以外           | 5.00 ~ 25.00   | 3.00      | 15.16           |  |
| 5              | 100kN/㎡を超える     | —         | — ~ —          | —               | 3mを超える         | — ~ —            | —         | —               | 100kN/㎡を超える     | —         | — ~ —          | —               | 3mを超える         | — ~ —          | —         | —               |  |
|                | それ以外            | 1.00      | 0.00 ~ 4.73    | 58.90           | それ以外           | 0.00 ~ 4.73      | 1.80      | 9.12            | それ以外            | 1.00      | 5.00 ~ 5.00    | 58.90           | それ以外           | 5.00 ~ 5.00    | 1.80      | 9.12            |  |
| 6              | 100kN/㎡を超える     | 1.00      | 0.00 ~ 0.73    | 110.85          | 3mを超える         | — ~ —            | —         | —               | 100kN/㎡を超える     | 1.00      | 10.87 ~ 12.96  | 110.85          | 3mを超える         | — ~ —          | —         | —               |  |
|                | それ以外            | 1.00      | 0.73 ~ 8.51    | 100.00          | それ以外           | 0.00 ~ 8.51      | 2.32      | 11.74           | それ以外            | 1.00      | 5.00 ~ 10.87   | 100.00          | それ以外           | 5.00 ~ 12.96   | 2.32      | 11.74           |  |
| 7              | 100kN/㎡を超える     | 1.00      | 0.00 ~ 2.67    | 142.10          | 3mを超える         | — ~ —            | —         | —               | 100kN/㎡を超える     | 1.00      | 11.10 ~ 22.96  | 142.10          | 3mを超える         | — ~ —          | —         | —               |  |
|                | それ以外            | 1.00      | 2.67 ~ 10.46   | 100.00          | それ以外           | 0.00 ~ 10.46     | 2.93      | 14.80           | それ以外            | 1.00      | 5.00 ~ 11.10   | 100.00          | それ以外           | 5.00 ~ 22.96   | 2.93      | 14.80           |  |
| 8              | 100kN/㎡を超える     | 1.00      | 0.00 ~ 2.59    | 140.74          | 3mを超える         | — ~ —            | —         | —               | 100kN/㎡を超える     | 1.00      | 10.65 ~ 24.00  | 140.74          | 3mを超える         | — ~ —          | —         | —               |  |
|                | それ以外            | 1.00      | 2.59 ~ 10.38   | 100.00          | それ以外           | 0.00 ~ 10.38     | 2.62      | 13.23           | それ以外            | 1.00      | 5.00 ~ 10.65   | 100.00          | それ以外           | 5.00 ~ 24.00   | 2.62      | 13.23           |  |
|                | 100kN/㎡を超える     |           | ~              |                 | 3mを超える         | ~                |           |                 | 100kN/㎡を超える     |           | ~              |                 | 3mを超える         | ~              |           |                 |  |
|                | それ以外            |           | ~              |                 | それ以外           | ~                |           |                 | それ以外            |           | ~              |                 | それ以外           | ~              |           |                 |  |
