


土砂災害防止に関する基礎調査(急傾斜地の崩壊)

表紙 概況、位置図

自然現象の種類	急傾斜地の崩壊
箇所番号	202BN5072
箇所名	山口第4地割
所在地	宮古市山口第4地割
調査機関	岩手県沿岸広域振興局土木部宮古土木センター

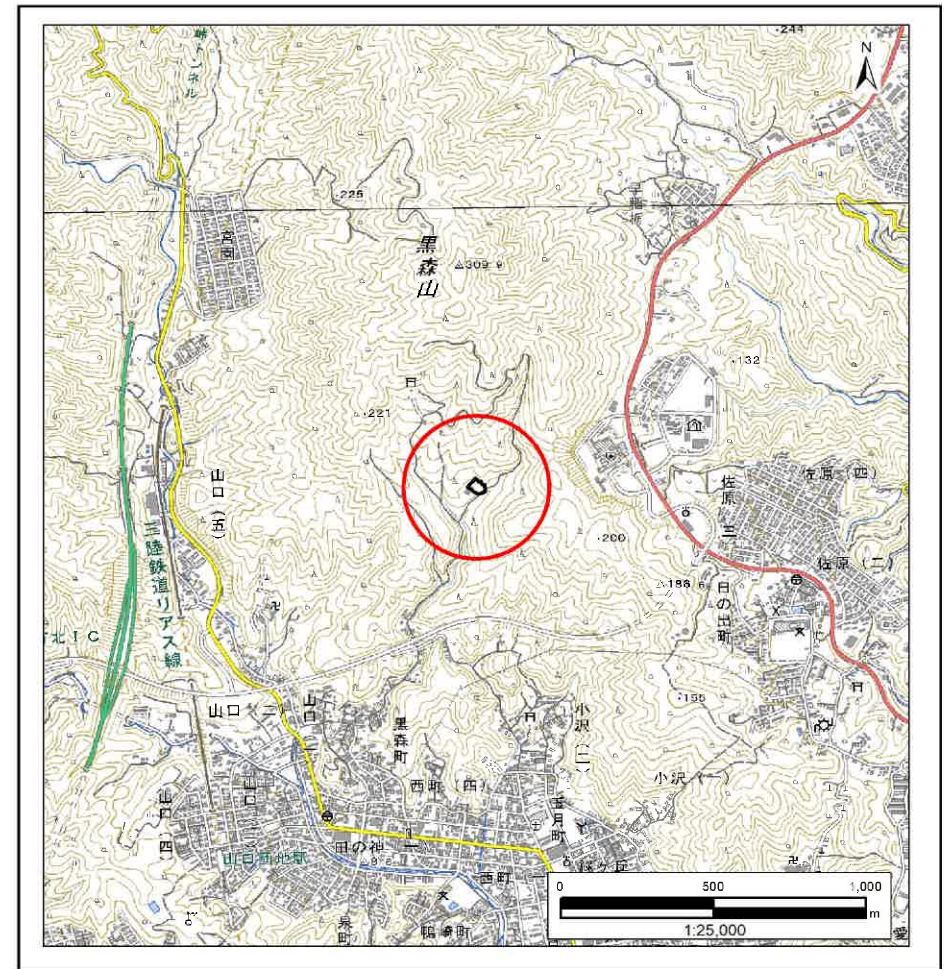

急傾斜地の崩壊区域調査

様式3-1 危害のおそれのある土地、著しい危害のおそれのある土地の設定図

調査年度

2023年度

急傾斜地の位置

箇所番号


202BN5072

箇所名

山口第4地割

所在地

宮古市山口第4地割

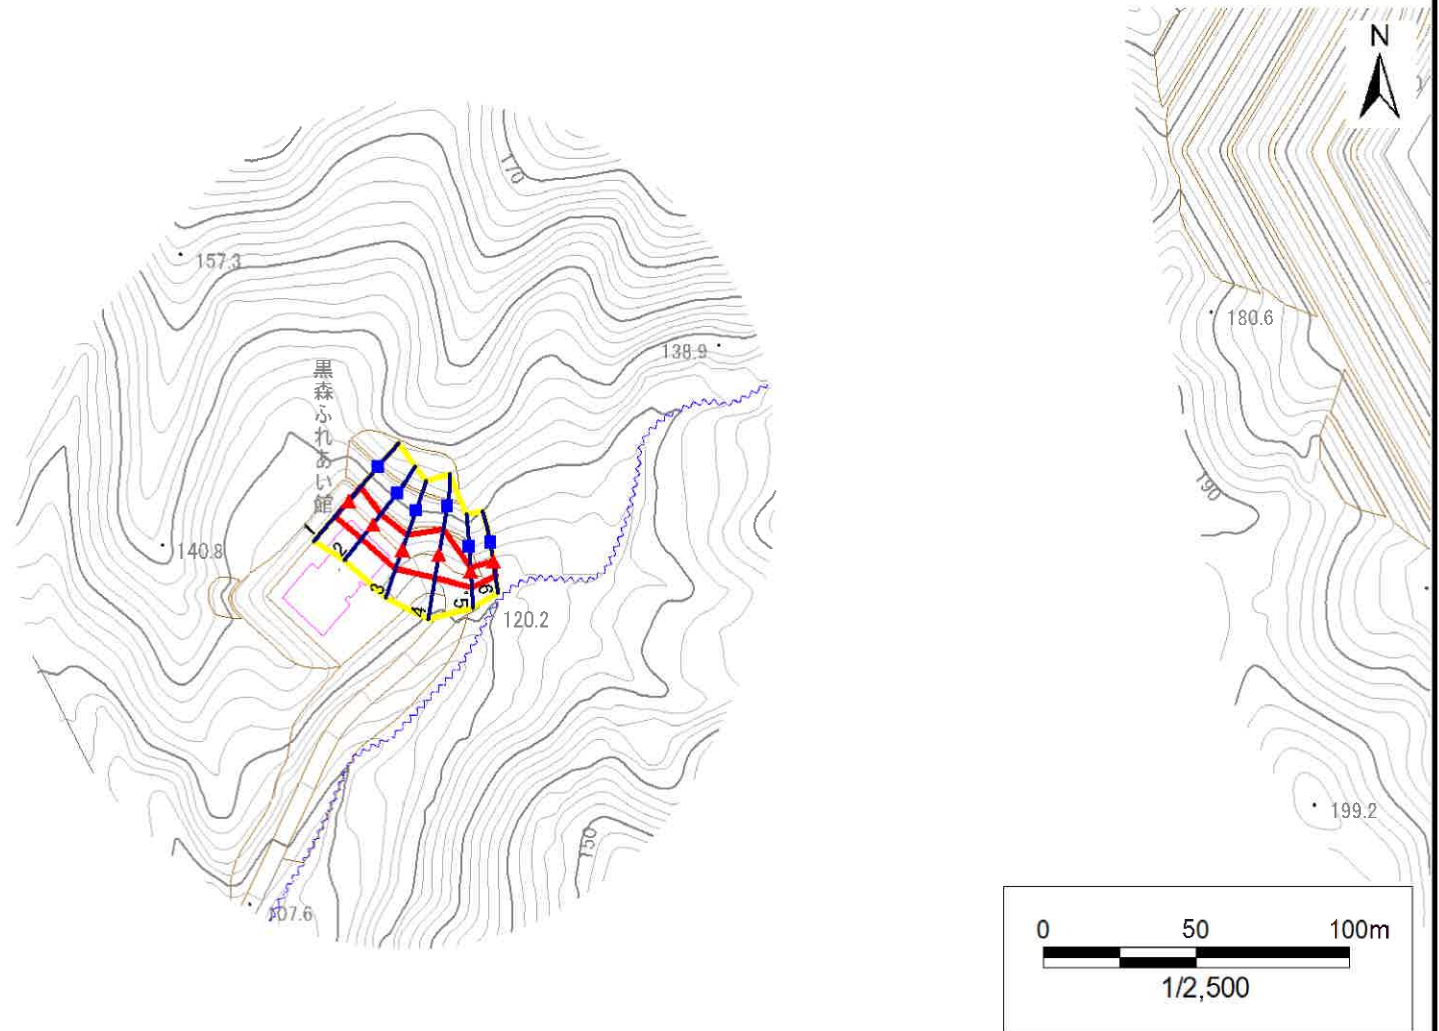

凡例

■ 上端
▲ 下端

— 横断測線

□ 危害のおそれのある土地の区域
□ 著しい危害のおそれのある土地の区域

□ 土石等の移動による力が 100kN/m^2 を超える範囲
□ 土石等の堆積高が3mを超える範囲

□ 土石等の移動による力が 100kN/m^2 を超える範囲
□ 土石等の堆積高が3mを超える範囲

□ 土石等の移動による力が 100kN/m^2 を超える範囲
□ 土石等の堆積高が3mを超える範囲

急傾斜地の崩壊区域調査

様式3-1 危害のおそれのある土地、著しい危害のおそれのある土地の設定図

調査年度

2023年度

急傾斜地の位置

箇所番号


202BN5072

箇所名

山口第4地割

所在地

宮古市山口第4地割

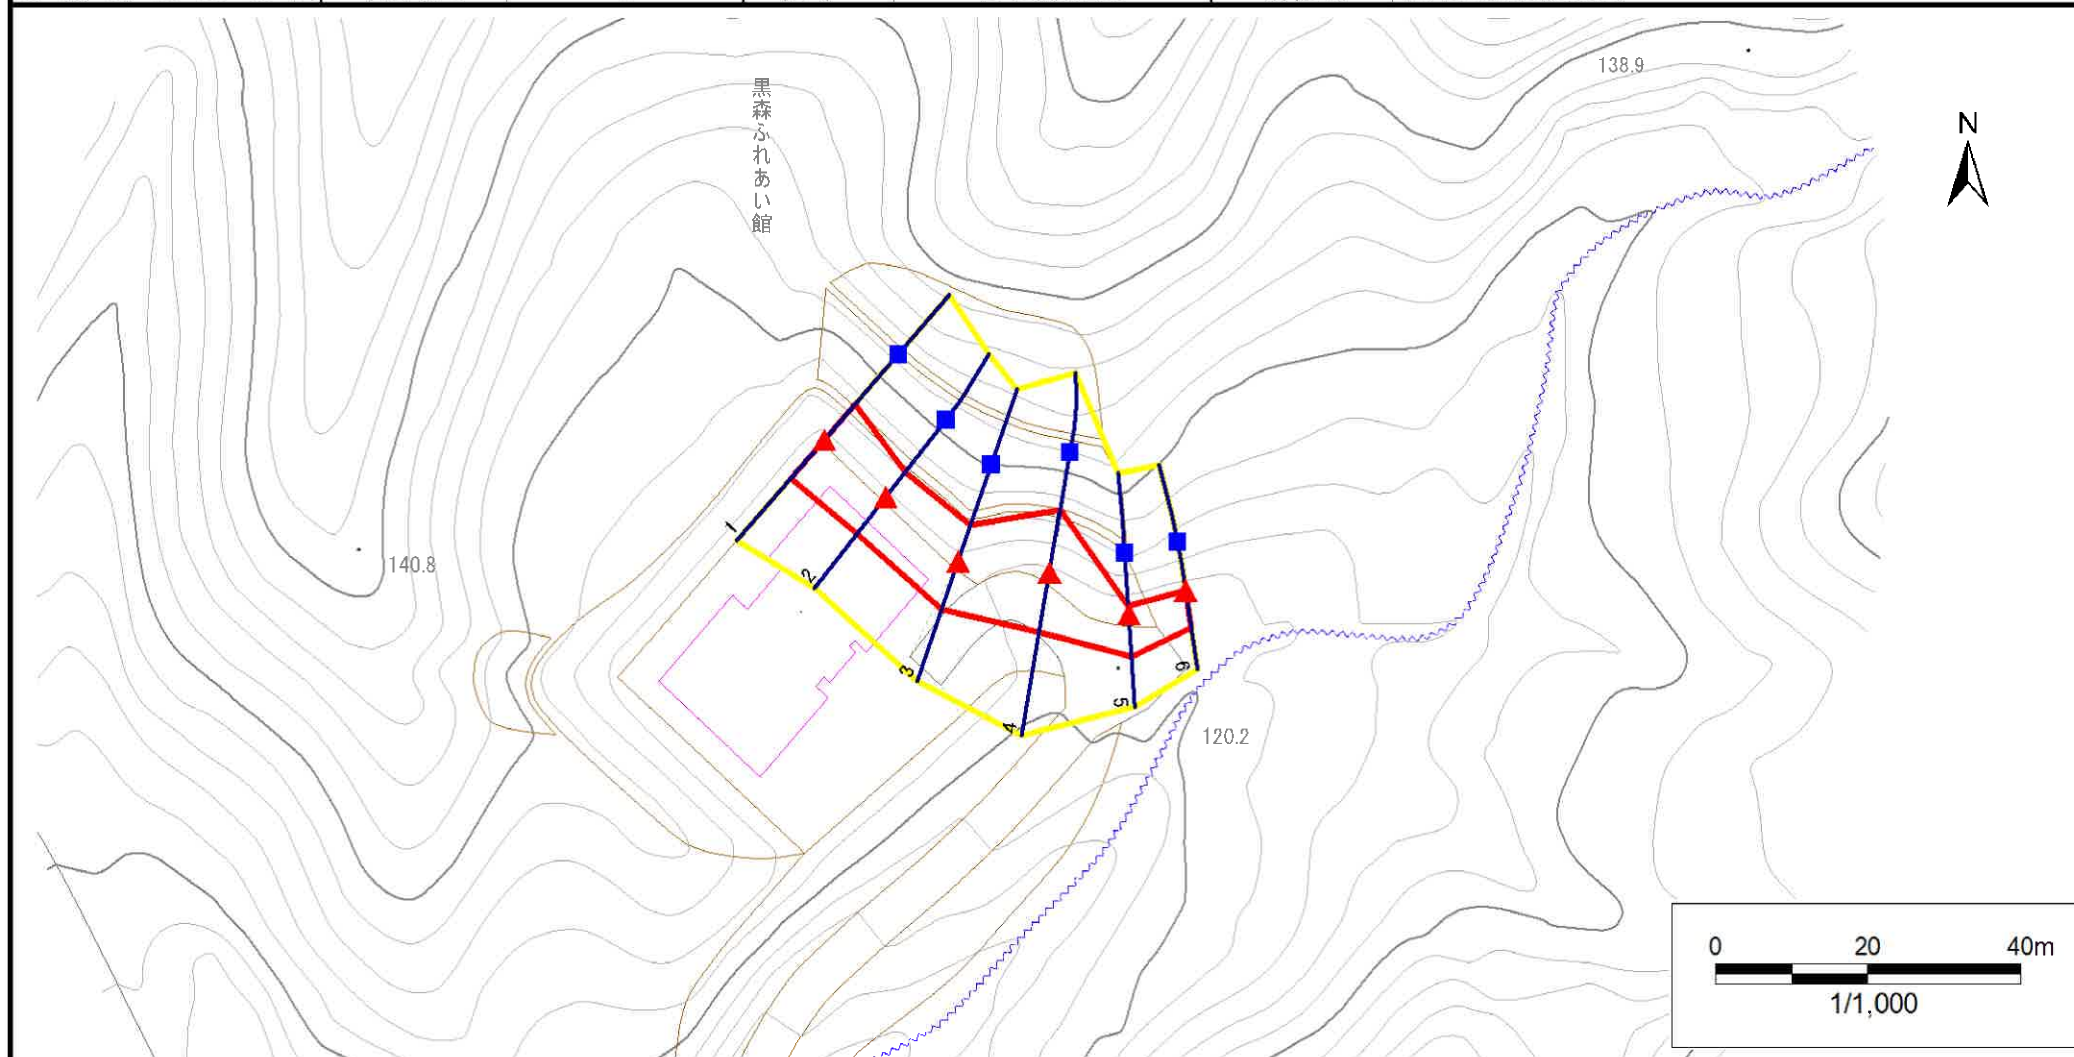

凡例

■ 上端
▲ 下端

— 横断測線

— 危害のおそれのある土地の区域
— 著しい危害のおそれのある土地の区域

— 土石等の移動による力が 100kN/m^2 を超える範囲
— 土石等の堆積高が 3m を超える範囲

— 土石等の移動による力が 100kN/m^2 を超える範囲
— 土石等の堆積高が 3m を超える範囲

— 土石等の移動による力が 100kN/m^2 を超える範囲
— 土石等の堆積高が 3m を超える範囲

急傾斜地の崩壊区域調書

様式3-2 建築物に作用すると想定される衝撃に関する事項(1/1)

様式3-2 建築物に作用すると想定される衝撃に関する事項(1/1)														調査年度		2023年度			
急傾斜地の位置			箇所番号		202BN5072		箇所名		山口第4地割		所在地		宮古市山口第4地割						
横断 測線 番号	急傾斜地の下端に隣接する土地									急傾斜地内									
	土石等の移動の高さと力の大きさ				土石等の堆積高さと力の大きさ					土石等の移動の高さと力の大きさ				土石等の堆積高さと力の大きさ					
	区 分	高さ (m)	下端からの距離 (m)	力の大きさ (kN/㎡)	区 分	下端からの水平 距離(m)	高さ (m)	力の大きさ (kN/㎡)	区 分	高さ (m)	上端からの比高 (m)	力の大きさ (kN/㎡)	区 分	上端からの比高 (m)	高さ (m)	力の大きさ (kN/㎡)			
1	100kN/㎡を超える	—	—	～	—	3mを超える	—	～	—	—	100kN/㎡を超える	—	—	～	—	—	—		
	それ以外	1.00	0.00	～	6.52	82.12	それ以外	0.00	～	0.00	1.58	7.97	それ以外	1.00	5.00	～	8.57	1.58	7.97
2	100kN/㎡を超える	—	—	～	—	3mを超える	—	～	—	—	100kN/㎡を超える	—	—	～	—	—	—		
	それ以外	1.00	0.00	～	5.97	74.83	それ以外	0.00	～	0.00	1.58	7.97	それ以外	1.00	5.00	～	7.40	1.58	7.97
3	100kN/㎡を超える	—	—	～	—	3mを超える	—	～	—	—	100kN/㎡を超える	—	—	～	—	—	—		
	それ以外	1.00	0.00	～	6.40	80.47	それ以外	0.00	～	0.00	1.61	8.13	それ以外	1.00	5.00	～	8.00	1.61	8.13
4	100kN/㎡を超える	—	—	～	—	3mを超える	—	～	—	—	100kN/㎡を超える	—	—	～	—	—	—		
	それ以外	1.00	0.00	～	7.61	97.43	それ以外	0.00	～	7.61	2.06	10.43	それ以外	1.00	5.00	～	10.40	2.06	10.43
5	100kN/㎡を超える	—	—	～	—	3mを超える	—	～	—	—	100kN/㎡を超える	—	—	～	—	—	—		
	それ以外	1.00	0.00	～	5.35	66.68	それ以外	0.00	～	0.00	1.74	8.81	それ以外	1.00	5.00	～	5.80	1.74	8.81
6	100kN/㎡を超える	—	—	～	—	3mを超える	—	～	—	—	100kN/㎡を超える	—	—	～	—	—	—		
	それ以外	1.00	0.00	～	4.73	58.90	それ以外	0.00	～	4.73	1.80	9.12	それ以外	1.00	5.00	～	5.00	1.80	9.12
	100kN/㎡を超える			～		3mを超える		～			100kN/㎡を超える			～		3mを超える		～	
