


土砂災害防止に関する基礎調査(急傾斜地の崩壊)

表紙 概況、位置図

自然現象の種類	急傾斜地の崩壊
箇所番号	202BN5083
箇所名	千徳第25地割
所在地	宮古市千徳第25地割
調査機関	岩手県沿岸広域振興局土木部宮古土木センター

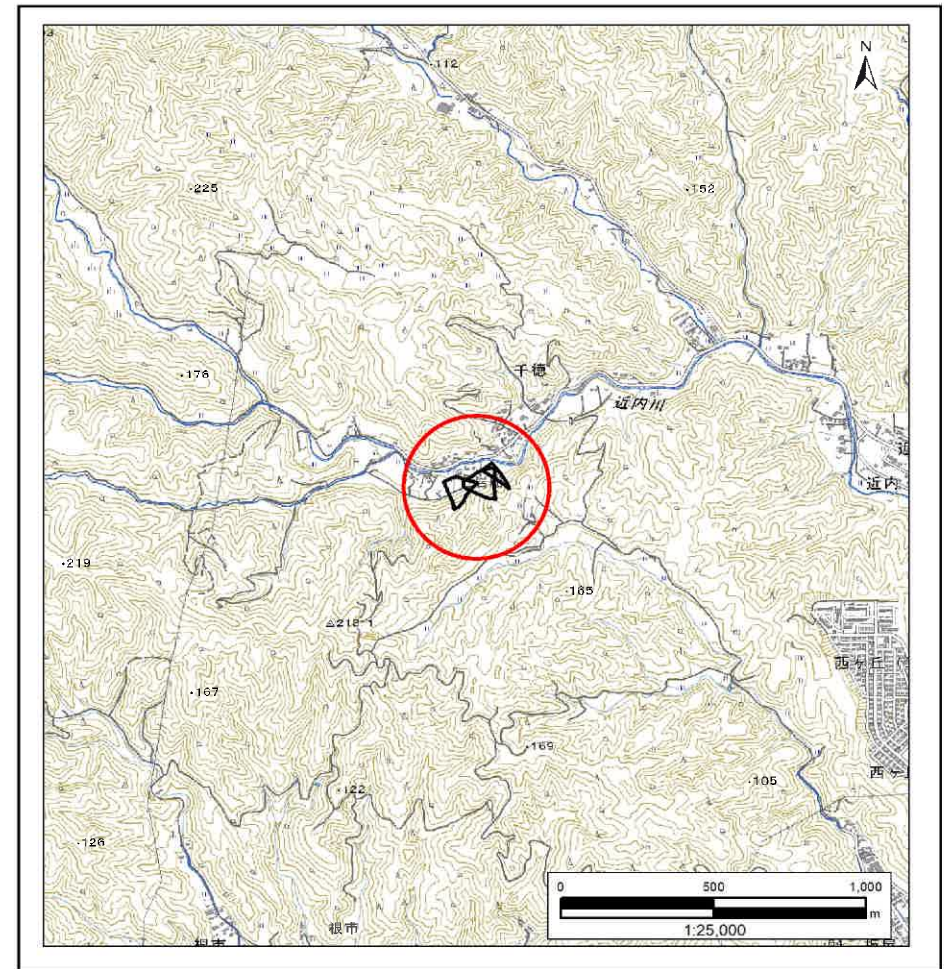

国土地理院の電子地形図20000『盛岡』及び電子地形図25000『宮古』を掲載

「測量法に基づく国土地理院承認(複製)R6 JHF 87」「本製品を複製する場合には、国土地理院の長の承認を得なければならない。」

急傾斜地の崩壊区域調書

様式3-1 危害のおそれのある土地、著しい危害のおそれのある土地の設定図

調査年度

2023年度

急傾斜地の位置

箇所番号


202BN5083

箇所名

千徳第25地割

所在地

宮古市千徳第25地割

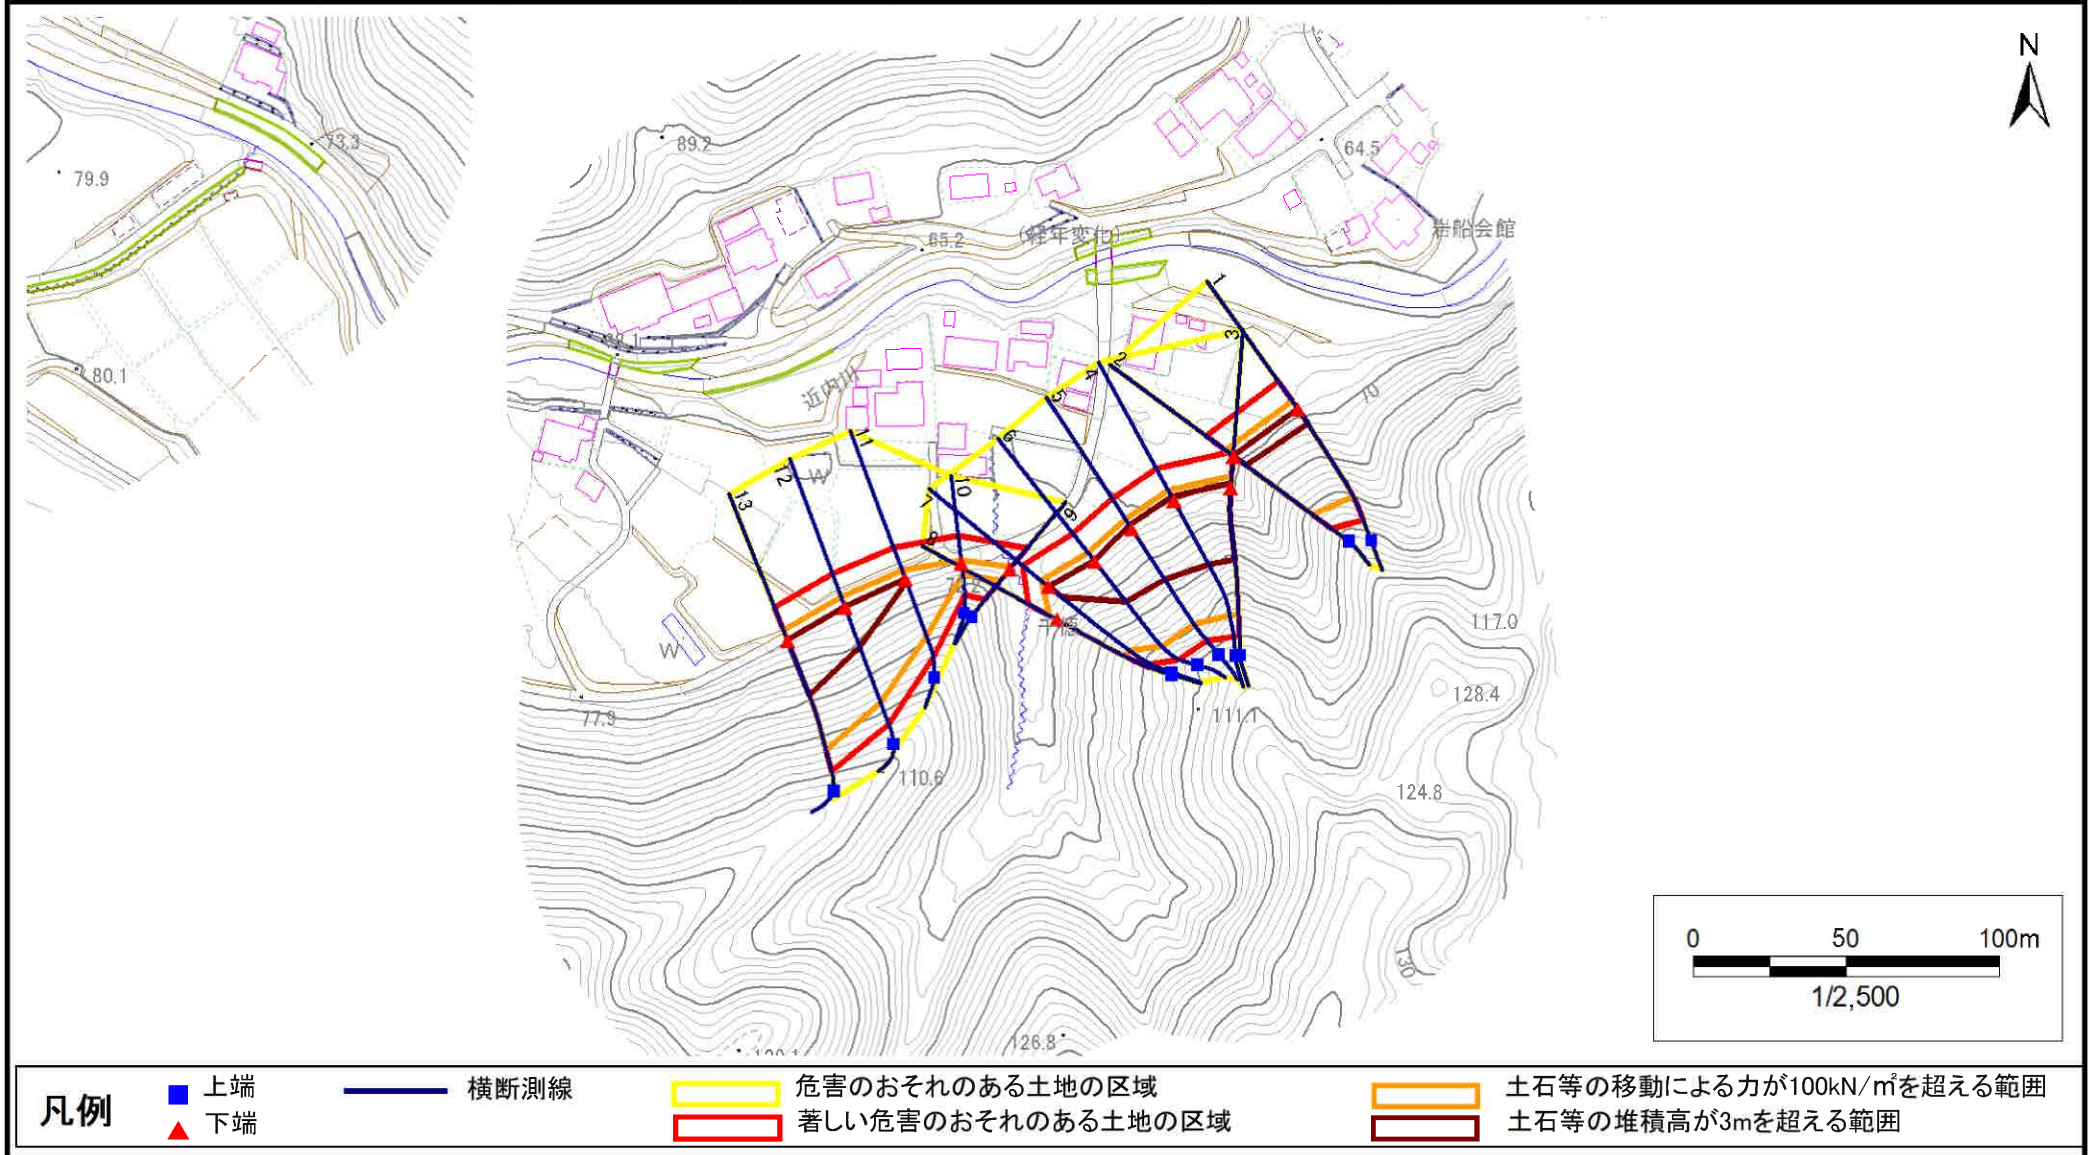

急傾斜地の崩壊区域調査

様式3-1 危害のおそれのある土地、著しい危害のおそれのある土地の設定図

調査年度

2023年度

急傾斜地の位置

箇所番号


202BN5083

箇所名

千徳第25地割

所在地

宮古市千徳第25地割

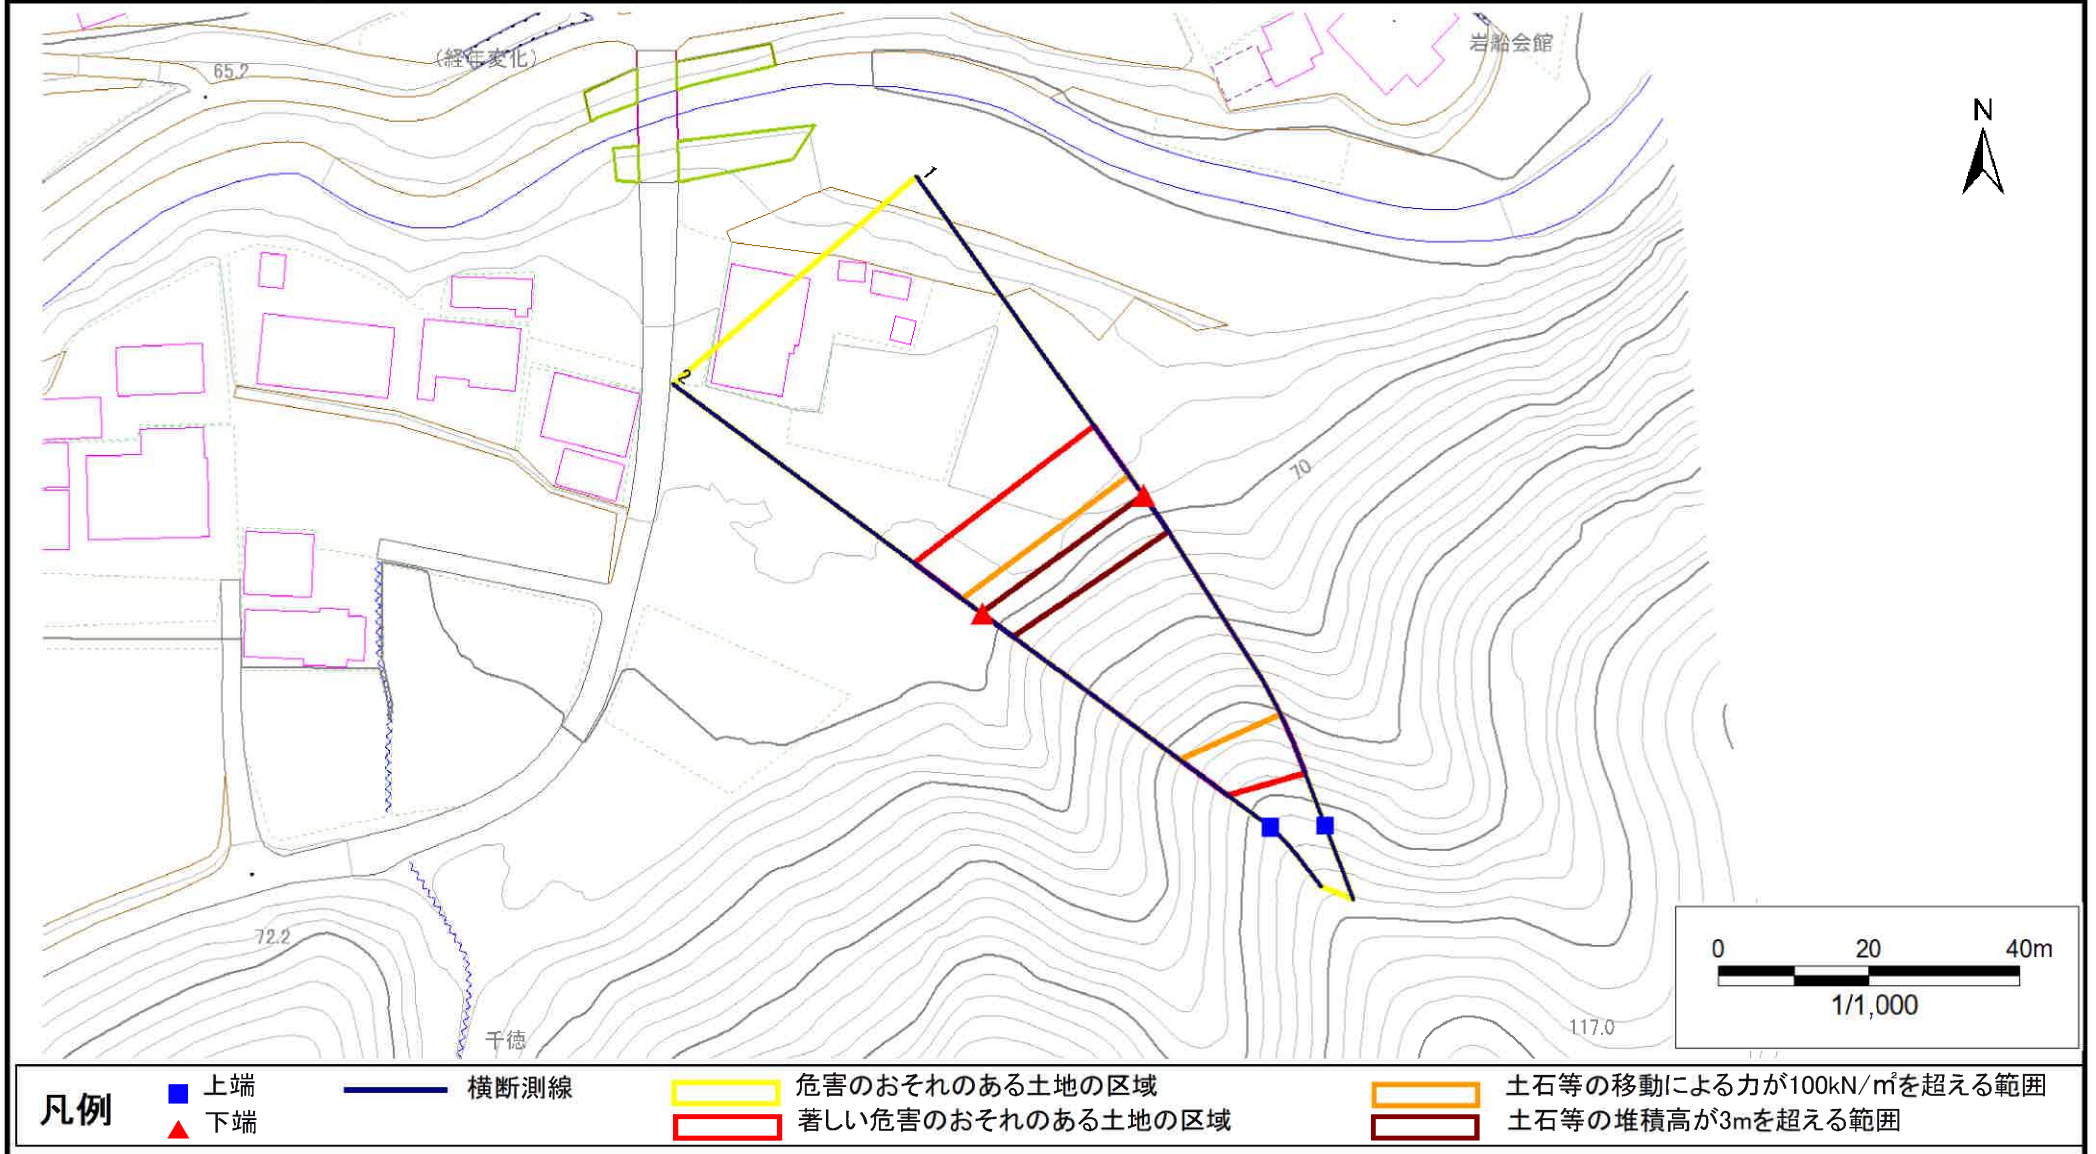

急傾斜地の崩壊区域調書

様式3-1 危害のおそれのある土地、著しい危害のおそれのある土地の設定図

調査年度

2023年度

急傾斜地の位置

箇所番号


202BN5083

箇所名

千徳第25地割

所在地

宮古市千徳第25地割

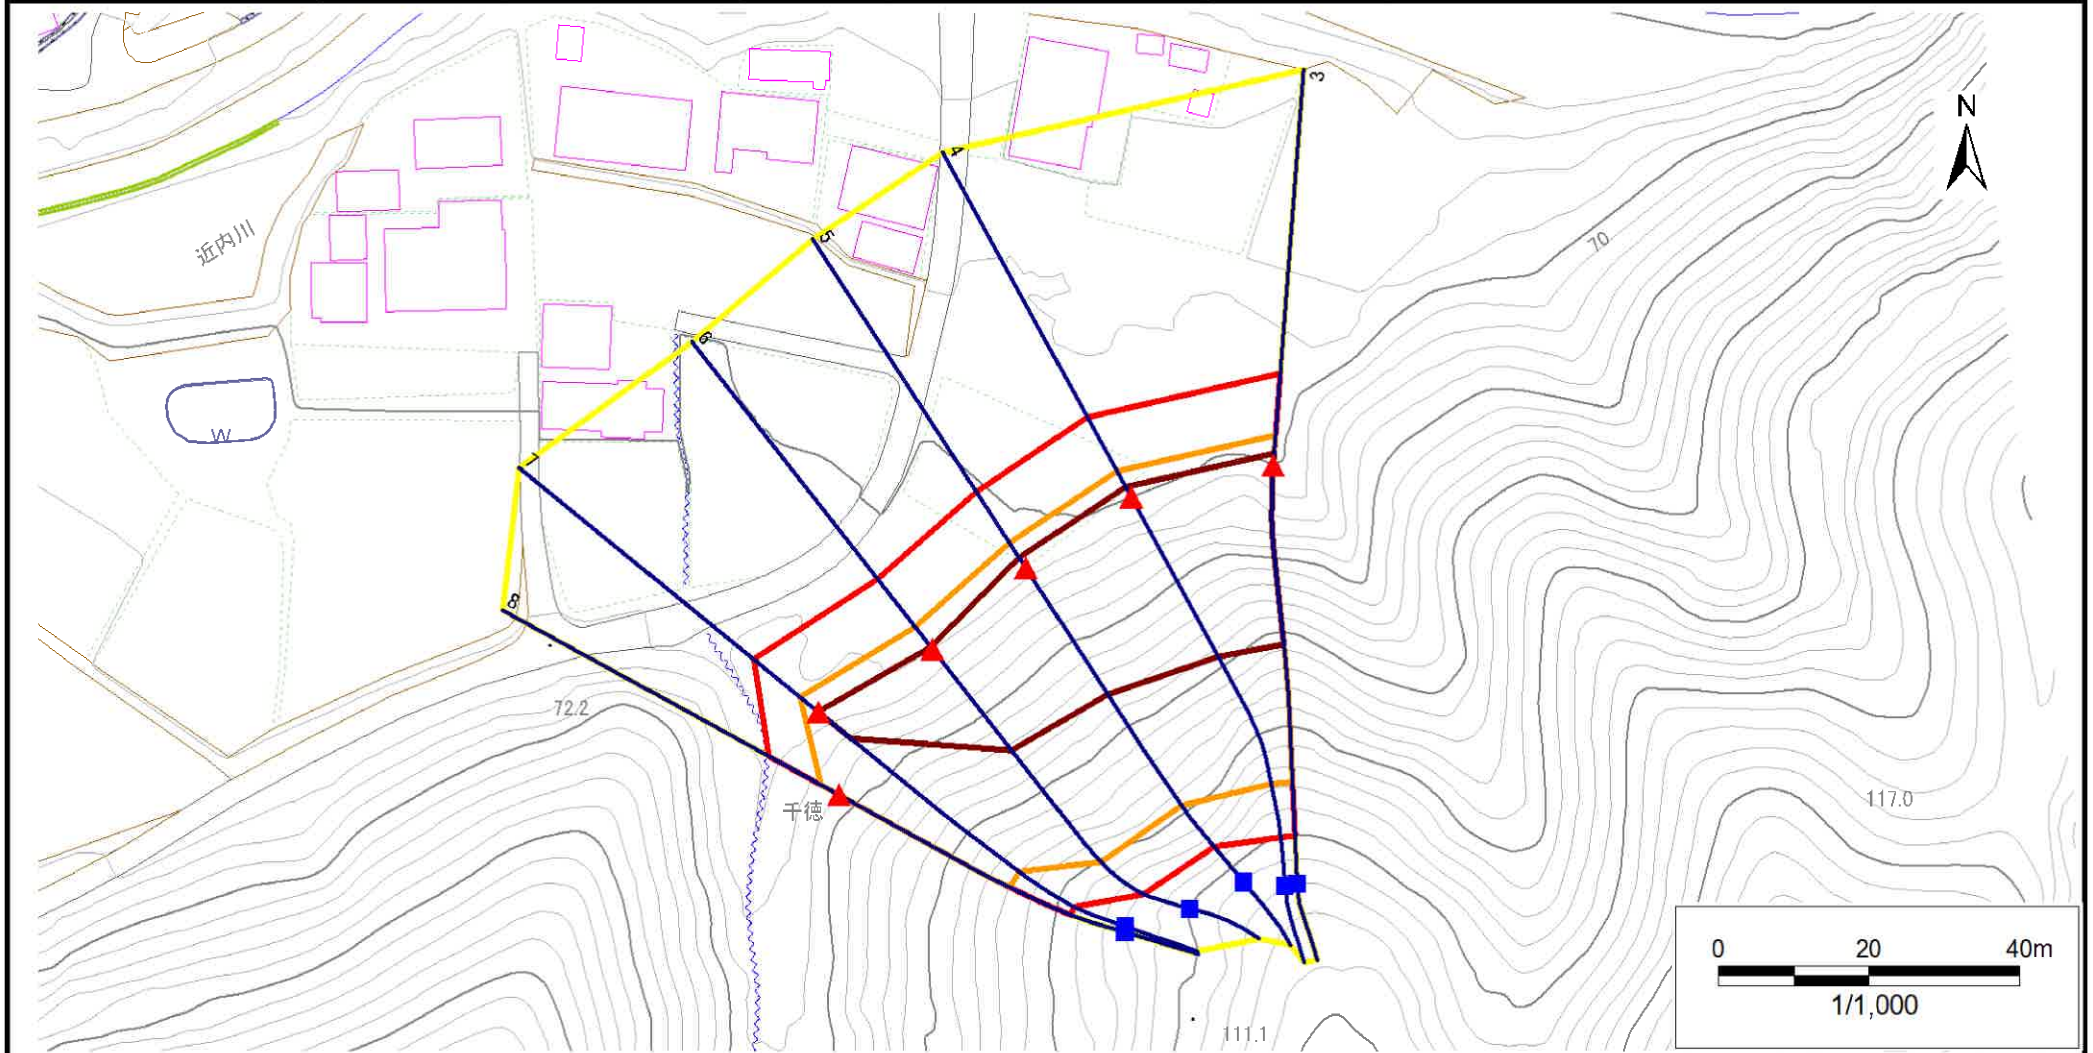

凡例

■ 上端
▲ 下端

— 横断測線

— 危害のおそれのある土地の区域
— 著しい危害のおそれのある土地の区域

— 土石等の移動による力が100kN/m²を超える範囲

— 土石等の堆積高が3mを超える範囲

急傾斜地の崩壊区域調書

様式3-1 危害のおそれのある土地、著しい危害のおそれのある土地の設定図

調査年度

2023年度

急傾斜地の位置

箇所番号


202BN5083

箇所名

千徳第25地割

所在地

宮古市千徳第25地割

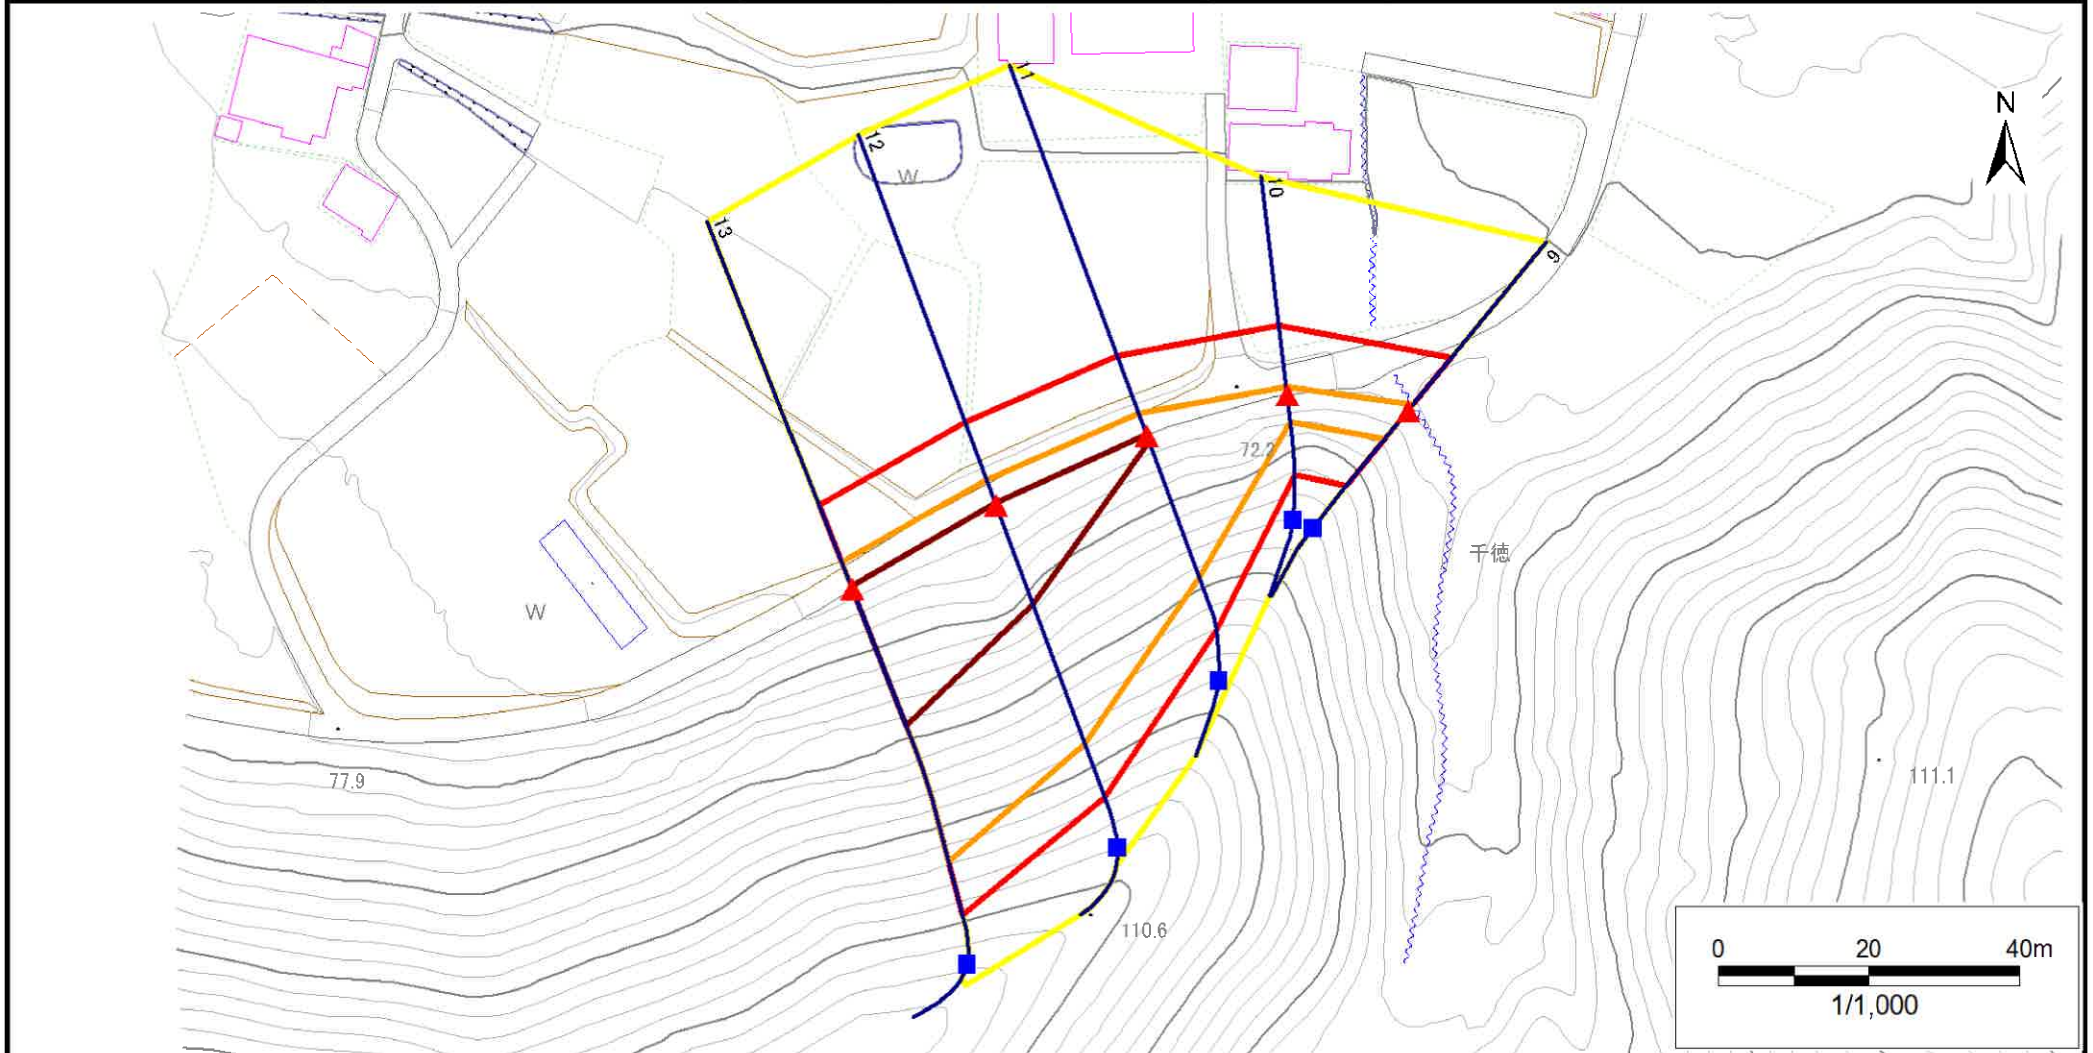

凡例

■ 上端
▲ 下端

— 横断測線

— 危害のおそれのある土地の区域
— 著しい危害のおそれのある土地の区域

— 土石等の移動による力が100kN/m²を超える範囲

— 土石等の堆積高が3mを超える範囲

— 土石等の移動による力が100kN/m²を超える範囲
— 土石等の堆積高が3mを超える範囲

急傾斜地の崩壊区域調書

様式3-2 建築物に作用すると想定される衝撃に関する事項(1/1)

様式3-2 建築物に作用すると想定される衝撃に関する事項(1/1)												調査年度		2023年度		
急傾斜地の位置		箇所番号		202BN5083		箇所名		千徳第25地割		所在地		宮古市千徳第25地割				
横断 測線 番号	急傾斜地の下端に隣接する土地								急傾斜地内							
	土石等の移動の高さと力の大きさ				土石等の堆積高さとの力の大きさ				土石等の移動の高さと力の大きさ				土石等の堆積高さとの力の大きさ			
	区 分	高さ (m)	下端からの距離 (m)	力の大きさ (kN/㎡)	区 分	下端からの水平 距離(m)	高さ (m)	力の大きさ (kN/㎡)	区 分	高さ (m)	上端からの比高 (m)	力の大きさ (kN/㎡)	区 分	上端からの比高 (m)	高さ (m)	力の大きさ (kN/㎡)
1	100kN/㎡を超える	1.00	0.00 ～ 3.11	149.68	3mを超える	0.00 ～ 0.08	3.04	15.36	100kN/㎡を超える	1.00	10.69 ～ 33.96	149.68	3mを超える	30.00 ～ 33.96	3.04	15.36
	それ以外	1.00	3.11 ～ 10.90	100.00	それ以外	0.08 ～ 10.90	3.00	15.16	それ以外	1.00	5.00 ～ 10.69	100.00	それ以外	5.00 ～ 30.00	3.00	15.16
2	100kN/㎡を超える	1.00	0.00 ～ 3.20	151.17	3mを超える	0.00 ～ 0.14	3.07	15.52	100kN/㎡を超える	1.00	10.61 ～ 33.65	151.17	3mを超える	30.00 ～ 33.65	3.07	15.52
	それ以外	1.00	3.20 ～ 10.99	100.00	それ以外	0.14 ～ 10.99	3.00	15.16	それ以外	1.00	5.00 ～ 10.61	100.00	それ以外	5.00 ～ 30.00	3.00	15.16
3	100kN/㎡を超える	1.00	0.00 ～ 3.82	162.20	3mを超える	0.00 ～ 1.51	3.77	19.06	100kN/㎡を超える	1.00	10.61 ～ 43.74	162.20	3mを超える	25.00 ～ 43.74	3.77	19.06
	それ以外	1.00	3.82 ～ 11.61	100.00	それ以外	1.51 ～ 11.61	3.00	15.16	それ以外	1.00	5.00 ～ 10.61	100.00	それ以外	5.00 ～ 25.00	3.00	15.16
4	100kN/㎡を超える	1.00	0.00 ～ 3.81	161.93	3mを超える	0.00 ～ 1.48	3.75	18.97	100kN/㎡を超える	1.00	10.59 ～ 44.00	161.93	3mを超える	25.00 ～ 44.00	3.75	18.97
	それ以外	1.00	3.81 ～ 11.59	100.00	それ以外	1.48 ～ 11.59	3.00	15.16	それ以外	1.00	5.00 ～ 10.59	100.00	それ以外	5.00 ～ 25.00	3.00	15.16
5	100kN/㎡を超える	1.00	0.00 ～ 3.79	161.64	3mを超える	0.00 ～ 1.54	3.79	19.18	100kN/㎡を超える	1.00	10.65 ～ 41.19	161.64	3mを超える	25.00 ～ 41.19	3.79	19.18
	それ以外	1.00	3.79 ～ 11.58	100.00	それ以外	1.54 ～ 11.58	3.00	15.16	それ以外	1.00	5.00 ～ 10.65	100.00	それ以外	5.00 ～ 25.00	3.00	15.16
6	100kN/㎡を超える	1.00	0.00 ～ 3.60	158.21	3mを超える	0.00 ～ 0.35	3.19	16.11	100kN/㎡を超える	1.00	10.54 ～ 38.00	158.21	3mを超える	25.00 ～ 38.00	3.19	16.11
	それ以外	1.00	3.60 ～ 11.38	100.00	それ以外	0.35 ～ 11.38	3.00	15.16	それ以外	1.00	5.00 ～ 10.54	100.00	それ以外	5.00 ～ 25.00	3.00	15.16
7	100kN/㎡を超える	1.00	0.00 ～ 3.00	147.66	3mを超える	0.00 ～ 0.01	3.01	15.20	100kN/㎡を超える	1.00	10.79 ～ 33.72	147.66	3mを超える	30.00 ～ 33.72	3.01	15.20
	それ以外	1.00	3.00 ～ 10.78	100.00	それ以外	0.01 ～ 10.78	3.00	15.16	それ以外	1.00	5.00 ～ 10.79	100.00	それ以外	5.00 ～ 30.00	3.00	15.16
8	100kN/㎡を超える	1.00	0.00 ～ 2.64	141.59	3mを超える	— ～ —	—	—	100kN/㎡を超える	1.00	10.92 ～ 28.00	141.59	3mを超える	— ～ —	—	—
	それ以外	1.00	2.64 ～ 10.43	100.00	それ以外	0.00 ～ 10.43	2.87	14.52	それ以外	1.00	5.00 ～ 10.92	100.00	それ以外	5.00 ～ 28.00	2.87	14.52
9	100kN/㎡を超える	1.00	0.00 ～ 1.05	115.83	3mを超える	— ～ —	—	—	100kN/㎡を超える	1.00	10.61 ～ 14.00	115.83	3mを超える	— ～ —	—	—
	それ以外	1.00	1.05 ～ 8.84	100.00	それ以外	0.00 ～ 8.84	2.13	10.74	それ以外	1.00	5.00 ～ 10.61	100.00	それ以外	5.00 ～ 14.00	2.13	10.74
10	100kN/㎡を超える	1.00	0.00 ～ 1.01	115.24	3mを超える	— ～ —	—	—	100kN/㎡を超える	1.00	10.78 ～ 13.82	115.24	3mを超える	— ～ —	—	—
	それ以外	1.00	1.01 ～ 8.80	100.00	それ以外	0.00 ～ 8.80	2.30	11.64	それ以外	1.00	5.00 ～ 10.78	100.00	それ以外	5.00 ～ 13.82	2.30	11.64
11	100kN/㎡を超える	1.00	0.00 ～ 2.97	147.14	3mを超える	0.00 ～ 0.14	3.07	15.54	100kN/㎡を超える	1.00	10.53 ～ 25.64	147.14	3mを超える	25.00 ～ 25.64	3.07	15.54
	それ以外	1.00	2.97 ～ 10.75	100.00	それ以外	0.14 ～ 10.75	3.00	15.16	それ以外	1.00	5.00 ～ 10.53	100.00	それ以外	5.00 ～ 25.00	3.00	15.16
12	100kN/㎡を超える	1.00	0.00 ～ 3.44	155.37	3mを超える	0.00 ～ 0.28	3.15	15.90	100kN/㎡を超える	1.00	10.53 ～ 35.24	155.37	3mを超える	25.00 ～ 35.24	3.15	15.90
	それ以外	1.00	3.44 ～ 11.22	100.00	それ以外	0.28 ～ 11.22	3.00	15.16	それ以外	1.00	5.00 ～ 10.53	100.00	それ以外	5.00 ～ 25.00	3.00	15.16
13	100kN/㎡を超える	1.00	0.00 ～ 3.68	159.70	3mを超える	0.00 ～ 0.39	3.21	16.21	100kN/㎡を超える	1.00	10.55 ～ 39.92	159.70	3mを超える	25.00 ～ 39.92	3.21	16.21
	それ以外	1.00	3.68 ～ 11.47	100.00	それ以外	0.39 ～ 11.47	3.00	15.16	それ以外	1.00	5.00 ～ 10.55	100.00	それ以外	5.00 ～ 25.00	3.00	15.16
	100kN/㎡を超える		～		3mを超える	～			100kN/㎡を超える		～		3mを超える	～		
	それ以外		～		それ以外	～			それ以外		～		それ以外	～		
	100kN/㎡を超える		～		3mを超える	～			100kN/㎡を超える		～		3mを超える	～		
	それ以外		～		それ以外	～			それ以外		～		それ以外	～		