


土砂災害防止に関する基礎調査(急傾斜地の崩壊)

表紙 概況、位置図

自然現象の種類	急傾斜地の崩壊
箇所番号	202BN5085
箇所名	千徳第24地割
所在地	宮古市千徳第24地割
調査機関	岩手県沿岸広域振興局土木部宮古土木センター

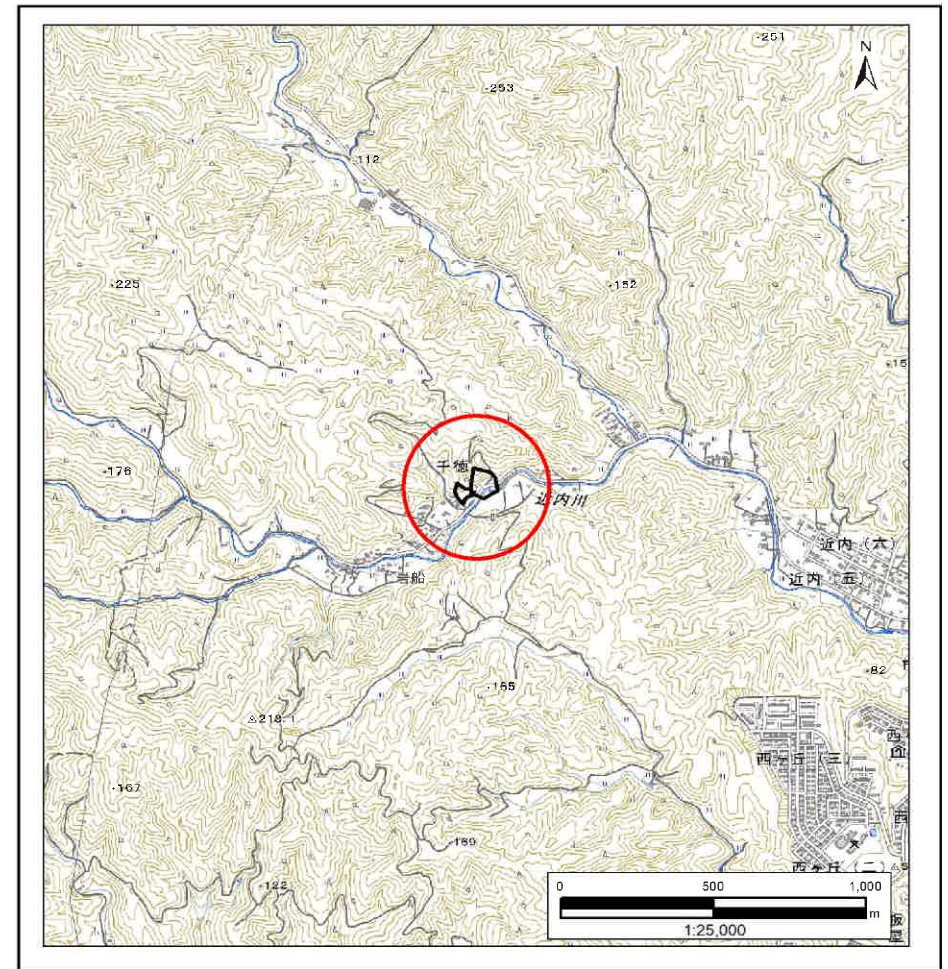

国土地理院の電子地形図200000『盛岡』及び電子地形図25000『宮古』を掲載

「測量法に基づく国土地理院承認(複製)R6 JHF 87」「本製品を複製する場合には、国土地理院の長の承認を得なければならない。」

急傾斜地の崩壊区域調書

様式3-1 危害のおそれのある土地、著しい危害のおそれのある土地の設定図

調査年度

2023年度

急傾斜地の位置

箇所番号


202BN5085

箇所名

千徳第24地割

所在地

宮古市千徳第24地割

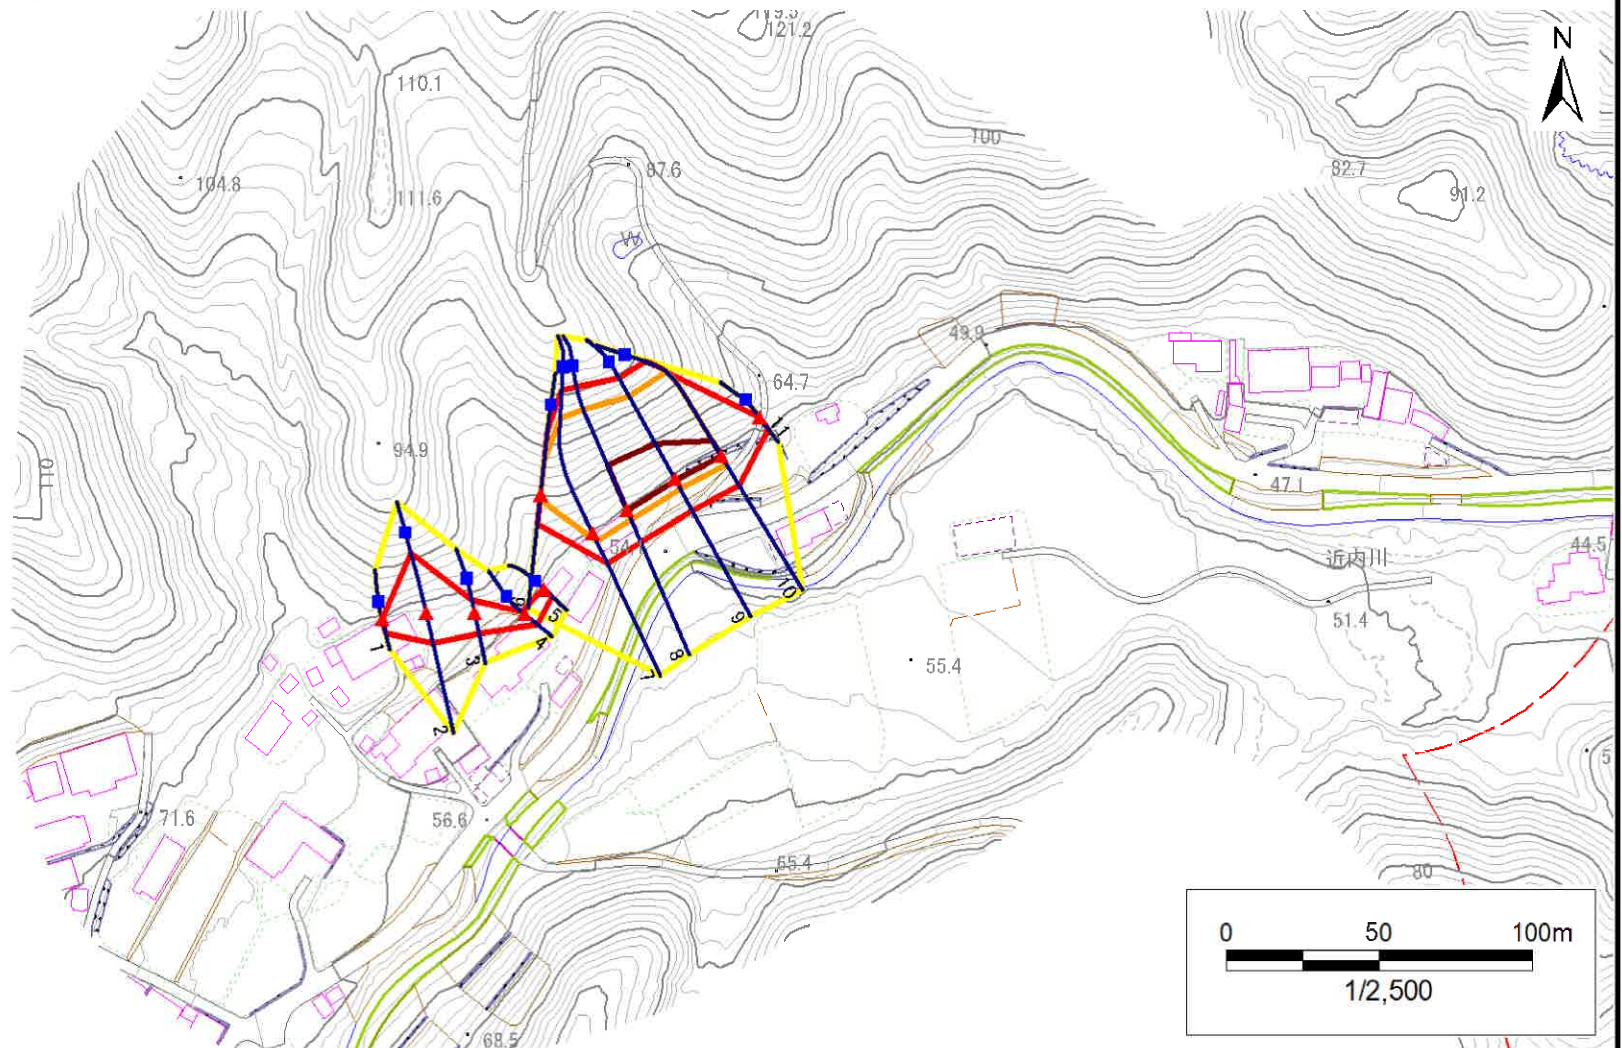

凡例

■ 上端
▲ 下端

— 横断測線

□ 危害のおそれのある土地の区域
□ 著しい危害のおそれのある土地の区域

□ 土石等の移動による力が100kN/m²を超える範囲
□ 土石等の堆積高が3mを超える範囲

急傾斜地の崩壊区域調書

様式3-1 危害のおそれのある土地、著しい危害のおそれのある土地の設定図

調査年度

2023年度

急傾斜地の位置

箇所番号


202BN5085

箇所名

千徳第24地割

所在地

宮古市千徳第24地割

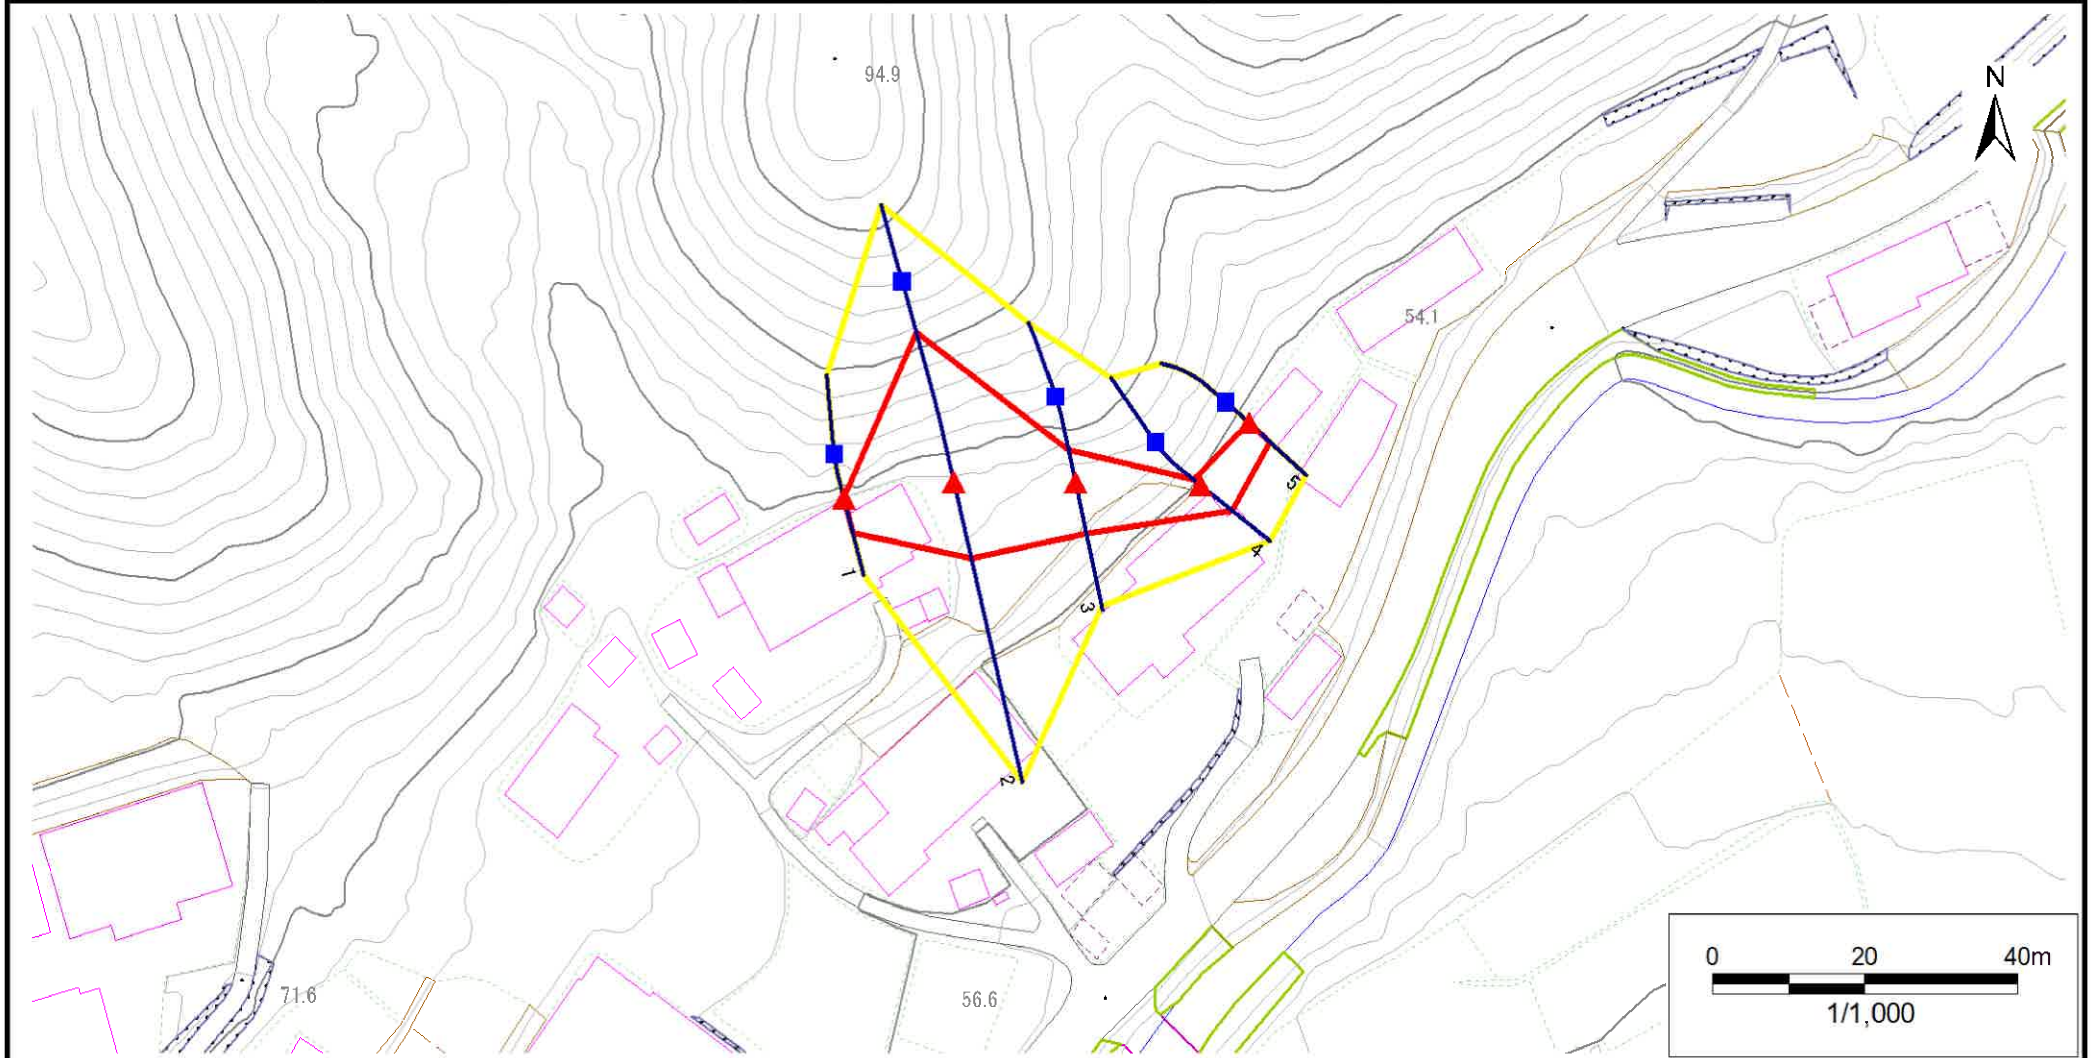

凡例

■ 上端
▲ 下端

— 横断測線

□ 危害のおそれのある土地の区域
□ 著しい危害のおそれのある土地の区域

□ 土石等の移動による力が 100kN/m^2 を超える範囲
□ 土石等の堆積高が 3m を超える範囲

□ 土石等の移動による力が 100kN/m^2 を超える範囲
□ 土石等の堆積高が 3m を超える範囲

□ 土石等の移動による力が 100kN/m^2 を超える範囲
□ 土石等の堆積高が 3m を超える範囲

急傾斜地の崩壊区域調書

様式3-1 危害のおそれのある土地、著しい危害のおそれのある土地の設定図

調査年度

2023年度

急傾斜地の位置

箇所番号


202BN5085

箇所名

千徳第24地割

所在地

宮古市千徳第24地割

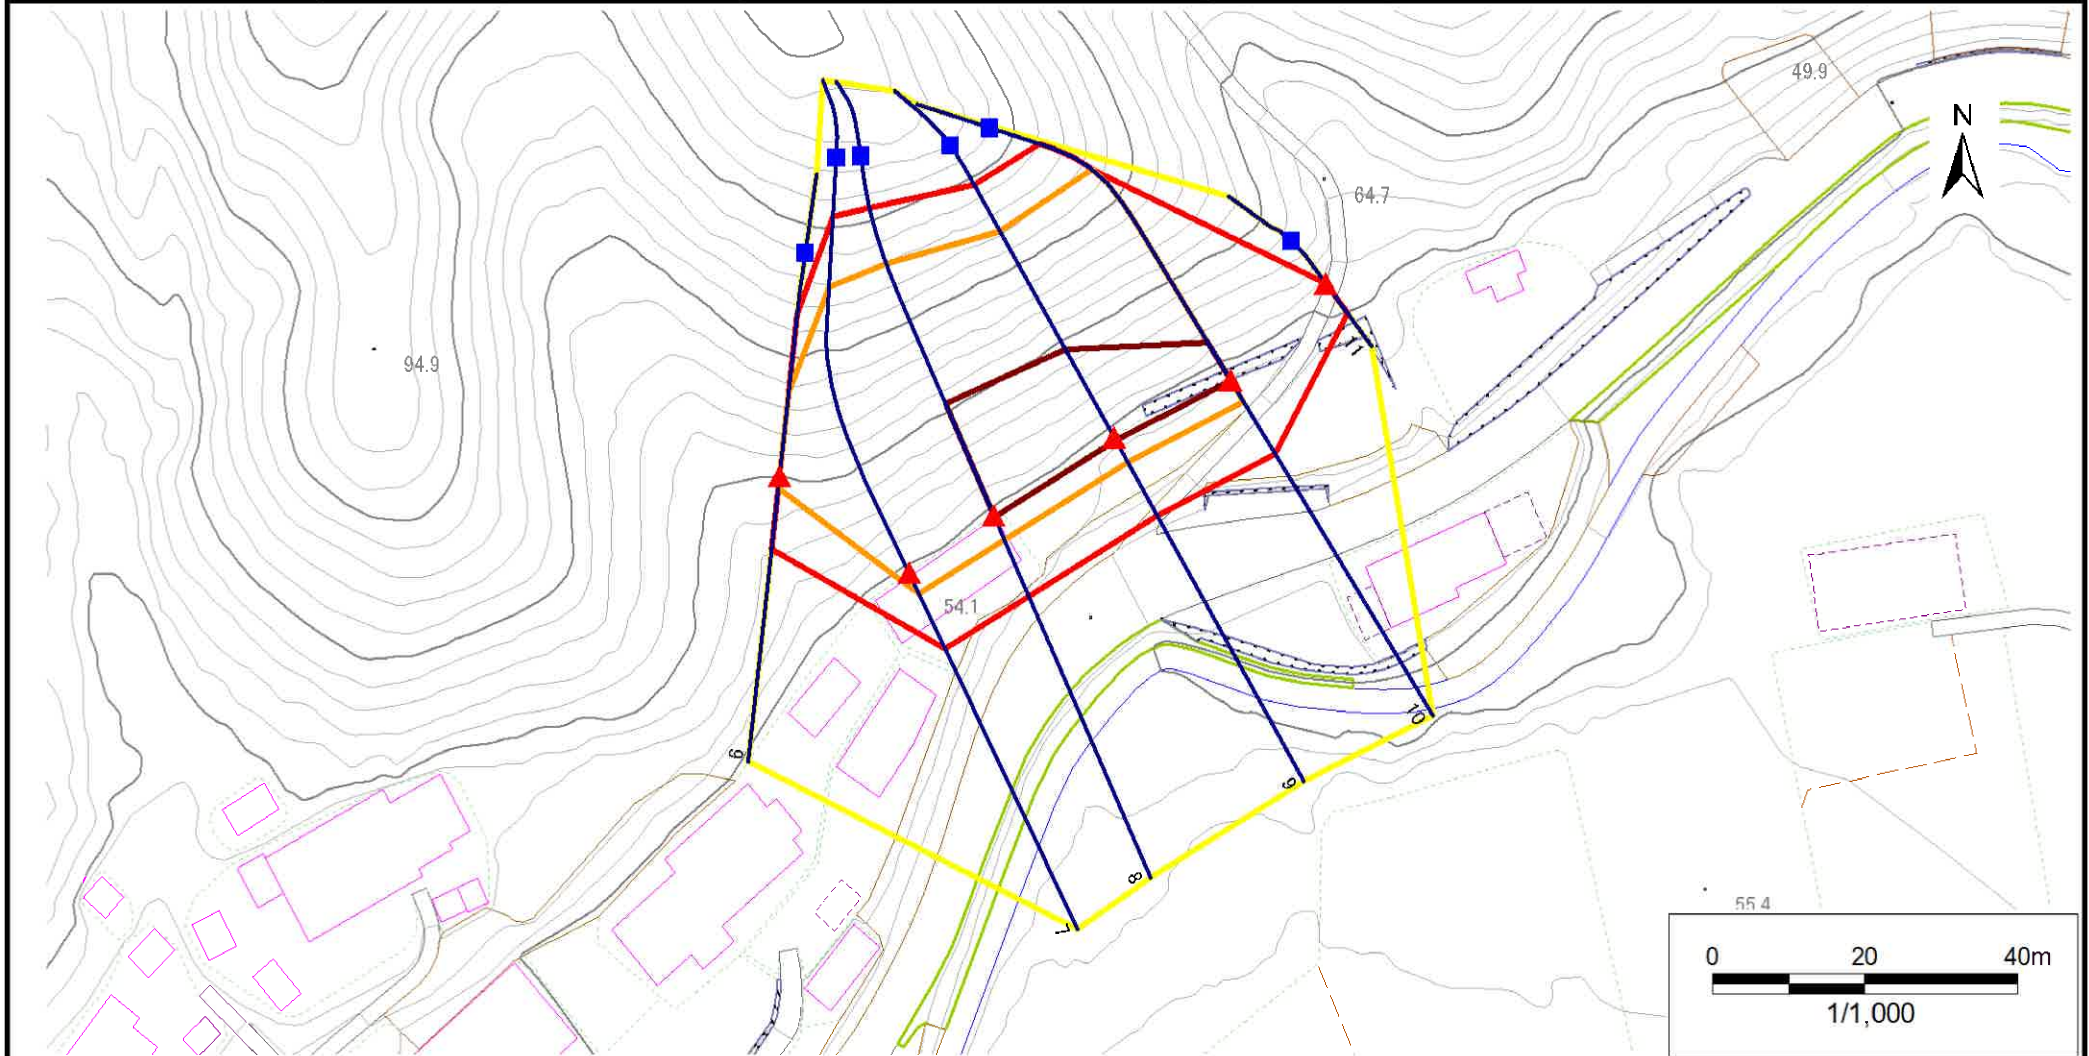

凡例

■ 上端
▲ 下端

— 横断測線

黄色い線 危害のおそれのある土地の区域
赤い線 著しい危害のおそれのある土地の区域

オレンジ色の線 土石等の移動による力が100kN/m²を超える範囲
茶色の線 土石等の堆積高が3mを超える範囲

急傾斜地の崩壊区域調書

様式3-2 建築物に作用すると想定される衝撃に関する事項(1/1)

様式3-2 建築物に作用すると想定される衝撃に関する事項(1/1)												調査年度		2023年度										
急傾斜地の位置		箇所番号		202BN5085		箇所名		千徳第24地割		所在地		宮古市千徳第24地割												
横断 測線 番号	急傾斜地の下端に隣接する土地								急傾斜地内															
	土石等の移動の高さと力の大きさ				土石等の堆積高さと力の大きさ				土石等の移動の高さと力の大きさ				土石等の堆積高さと力の大きさ											
	区 分	高さ (m)	下端からの距離 (m)	力の大きさ (kN/m ²)	区 分	下端からの水平 距離(m)	高さ (m)	力の大きさ (kN/m ²)	区 分	高さ (m)	上端からの比高 (m)	力の大きさ (kN/m ²)	区 分	上端からの比高 (m)	高さ (m)	力の大きさ (kN/m ²)								
1	100kN/m ² を超える	—	—	～	—	3mを超える	—	～	—	—	100kN/m ² を超える	—	—	～	—	—	—							
	それ以外	1.00	0.00	～	4.58	57.16	それ以外	0.00	～	4.58	1.88	9.52	それ以外	5.00	～	5.00	1.88	9.52						
2	100kN/m ² を超える	1.00	0.00	～	2.17	133.66	3mを超える	—	～	—	—	100kN/m ² を超える	1.00	10.56	～	19.43	133.66	3mを超える	—	～	—	—	—	
	それ以外	1.00	2.17	～	9.95	100.00	それ以外	0.00	～	9.95	2.34	11.81	それ以外	1.00	5.00	～	10.56	100.00	それ以外	5.00	～	19.43	2.34	11.81
3	100kN/m ² を超える	—	—	～	—	—	3mを超える	—	～	—	—	100kN/m ² を超える	—	—	～	—	—	3mを超える	—	～	—	—	—	
	それ以外	1.00	0.00	～	6.64	83.84	それ以外	0.00	～	0.00	1.73	8.73	それ以外	1.00	5.00	～	8.00	83.84	それ以外	5.00	～	8.00	1.73	8.73
4	100kN/m ² を超える	—	—	～	—	—	3mを超える	—	～	—	—	100kN/m ² を超える	—	—	～	—	—	3mを超える	—	～	—	—	—	
	それ以外	1.00	0.00	～	5.35	66.68	それ以外	0.00	～	0.00	1.73	8.72	それ以外	1.00	5.00	～	5.80	66.68	それ以外	5.00	～	5.80	1.73	8.72
5	100kN/m ² を超える	—	—	～	—	—	3mを超える	—	～	—	—	100kN/m ² を超える	—	—	～	—	—	3mを超える	—	～	—	—	—	
	それ以外	1.00	0.00	～	3.65	46.08	それ以外	0.00	～	3.65	2.17	10.94	それ以外	1.00	5.00	～	5.00	46.08	それ以外	5.00	～	5.00	2.17	10.94
6	100kN/m ² を超える	1.00	0.00	～	1.46	122.29	3mを超える	—	～	—	—	100kN/m ² を超える	1.00	11.35	～	18.04	122.29	3mを超える	—	～	—	—	—	
	それ以外	1.00	1.46	～	9.25	100.00	それ以外	0.00	～	9.25	2.18	11.04	それ以外	1.00	5.00	～	11.35	100.00	それ以外	5.00	～	18.04	2.18	11.04
7	100kN/m ² を超える	1.00	0.00	～	2.92	146.38	3mを超える	—	～	—	—	100kN/m ² を超える	1.00	10.95	～	36.51	146.38	3mを超える	—	～	—	—	—	
	それ以外	1.00	2.92	～	10.71	100.00	それ以外	0.00	～	10.71	2.97	15.00	それ以外	1.00	5.00	～	10.95	100.00	それ以外	5.00	～	36.51	2.97	15.00
8	100kN/m ² を超える	1.00	0.00	～	3.42	155.03	3mを超える	0.00	～	0.23	3.12	15.76	100kN/m ² を超える	1.00	10.55	～	36.59	155.03	3mを超える	25.00	～	36.59	3.12	15.76
	それ以外	1.00	3.42	～	11.21	100.00	それ以外	0.23	～	11.21	3.00	15.16	それ以外	1.00	5.00	～	10.55	100.00	それ以外	5.00	～	25.00	3.00	15.16
9	100kN/m ² を超える	1.00	0.00	～	3.62	158.55	3mを超える	0.00	～	0.47	3.26	16.48	100kN/m ² を超える	1.00	10.63	～	35.66	158.55	3mを超える	25.00	～	35.66	3.26	16.48
	それ以外	1.00	3.62	～	11.40	100.00	それ以外	0.47	～	11.40	3.00	15.16	それ以外	1.00	5.00	～	10.63	100.00	それ以外	5.00	～	25.00	3.00	15.16
10	100kN/m ² を超える	1.00	0.00	～	3.23	151.70	3mを超える	0.00	～	0.15	3.08	15.55	100kN/m ² を超える	1.00	10.60	～	34.06	151.70	3mを超える	30.00	～	34.06	3.08	15.55
	それ以外	1.00	3.23	～	11.02	100.00	それ以外	0.15	～	11.02	3.00	15.16	それ以外	1.00	5.00	～	10.60	100.00	それ以外	5.00	～	30.00	3.00	15.16
11	100kN/m ² を超える	—	—	～	—	—	3mを超える	—	～	—	—	100kN/m ² を超える	—	—	～	—	—	3mを超える	—	～	—	—	—	
	それ以外	1.00	0.00	～	4.77	59.50	それ以外	0.00	～	0.00	1.71	8.66	それ以外	1.00	5.00	～	5.00	59.50	それ以外	5.00	～	5.00	1.71	8.66
	100kN/m ² を超える			～			3mを超える		～			100kN/m ² を超える			～			3mを超える		～				
	それ以外			～			それ以外		～			それ以外			～			それ以外		～				
	100kN/m ² を超える			～			3mを超える		～			100kN/m ² を超える			～			3mを超える		～				
	それ以外			～			それ以外		～			それ以外			～			それ以外		～				
	100kN/m ² を超える			～			3mを超える		～			100kN/m ² を超える			～			3mを超える		～				
	それ以外			～			それ以外		～			それ以外			～			それ以外		～				
	100kN/m ² を超える			～			3mを超える		～			100kN/m ² を超える			～			3mを超える		～				
	それ以外			～			それ以外		～			それ以外			～			それ以外		～				