


# 土砂災害防止に関する基礎調査(急傾斜地の崩壊)

表紙 概況、位置図

| 自然現象の種類 | 急傾斜地の崩壊               |
|---------|-----------------------|
| 箇所番号    | 202BN5087             |
| 箇所名     | 千徳第23地割               |
| 所在地     | 宮古市千徳第23地割            |
| 調査機関    | 岩手県沿岸広域振興局土木部宮古土木センター |

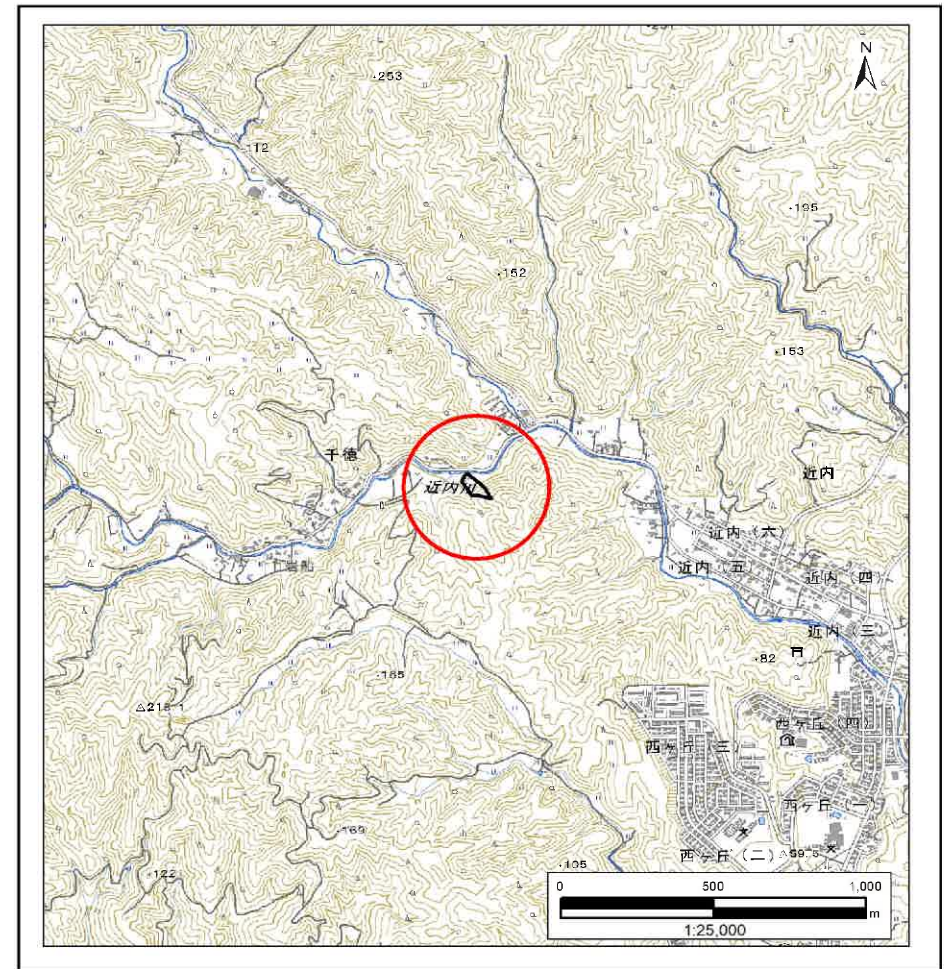

国土地理院の電子地形図20000『盛岡』及び電子地形図25000『宮古』を掲載

「測量法に基づく国土地理院承認(複製)R6 JHF 87」「本製品を複製する場合には、国土地理院の長の承認を得なければならない。」



# 急傾斜地の崩壊区域調書

様式3-1 危害のおそれのある土地、著しい危害のおそれのある土地の設定図

調査年度

2023年度

急傾斜地の位置

箇所番号


202BN5087

箇所名

千徳第23地割

所在地

宮古市千徳第23地割

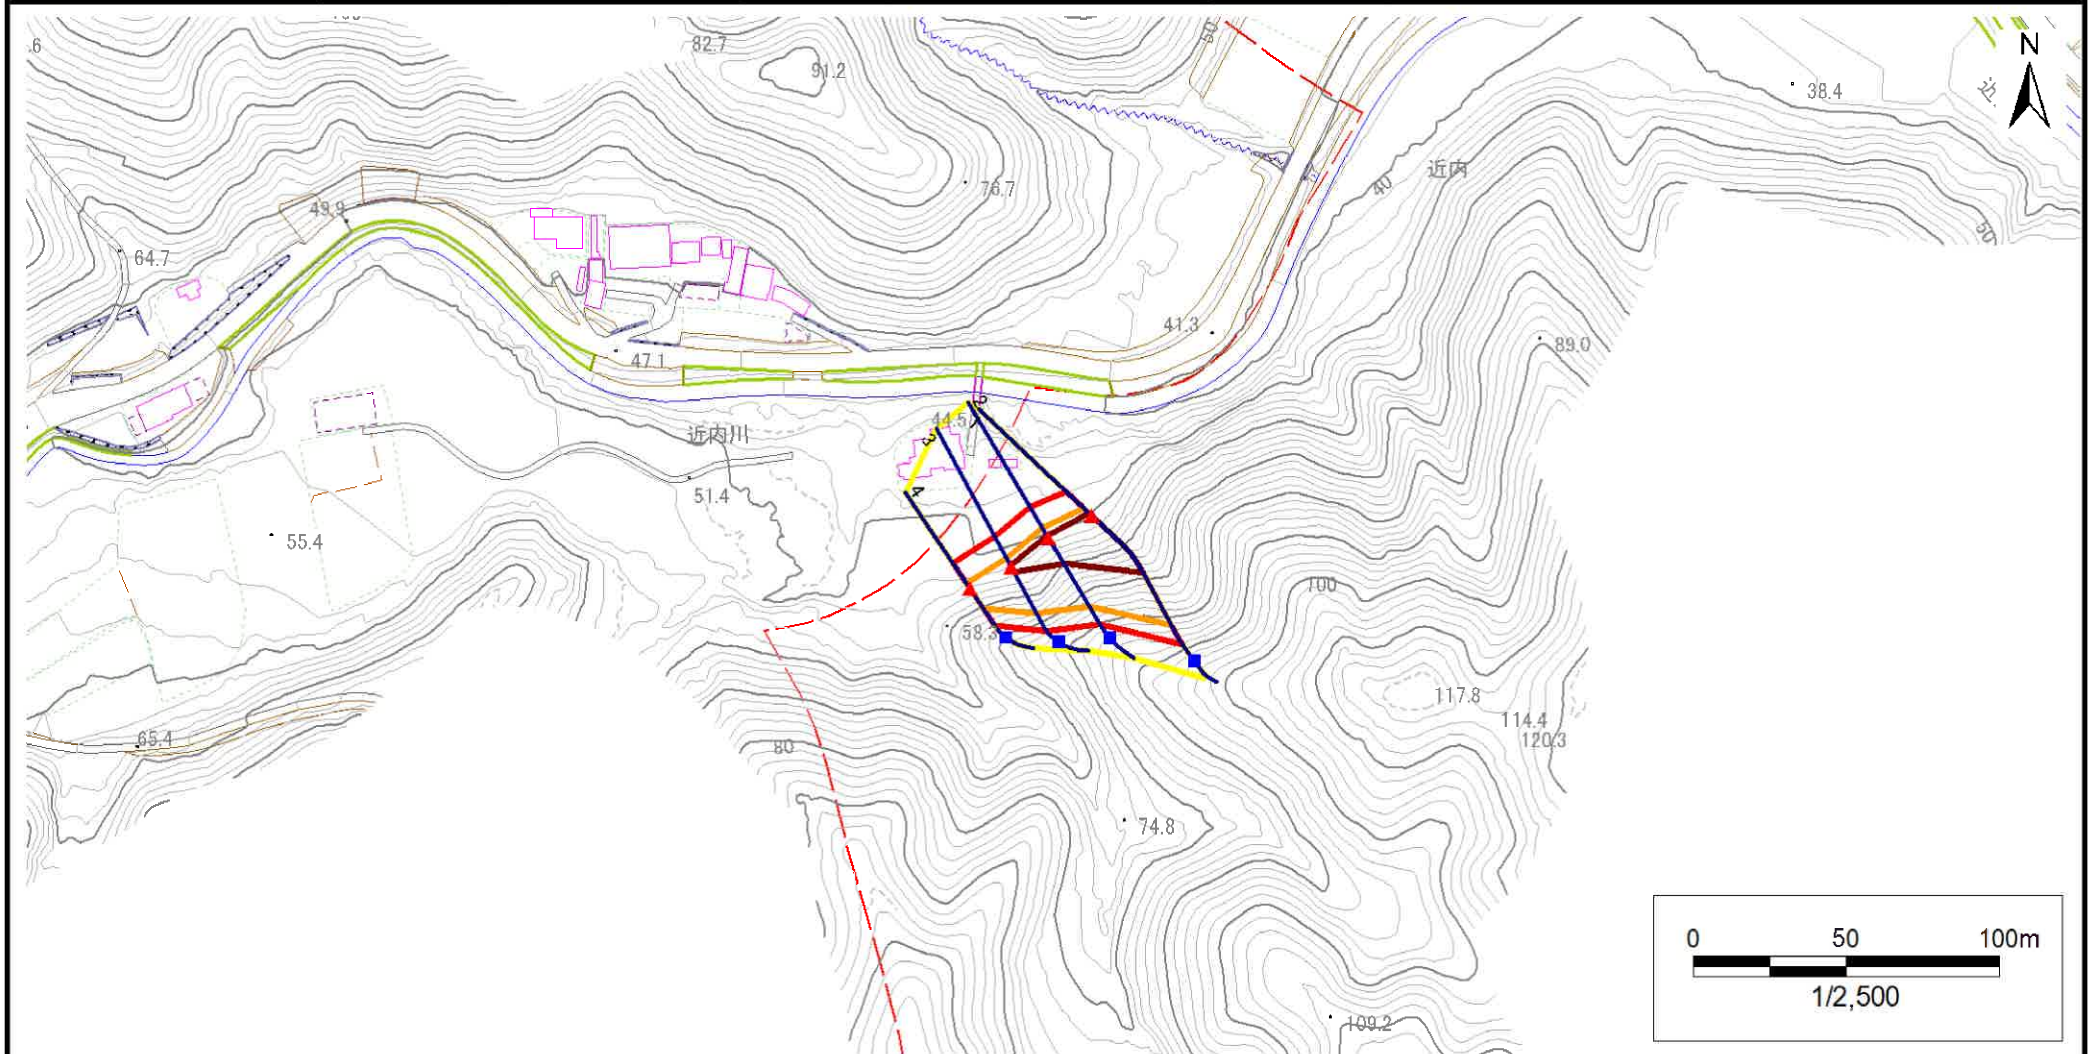

凡例



横断測線



危害のおそれのある土地の区域

著しい危害のおそれのある土地の区域



土石等の移動による力が100kN/m<sup>2</sup>を超える範囲

土石等の堆積高が3mを超える範囲

## 急傾斜地の崩壊区域調書

様式3-1 危害のおそれのある土地、著しい危害のおそれのある土地の設定図

調査年度

2023年度

### 急傾斜地の位置

箇所番号


202BN5087

箇所名

千徳第23地割

所在地

宮古市千徳第23地割

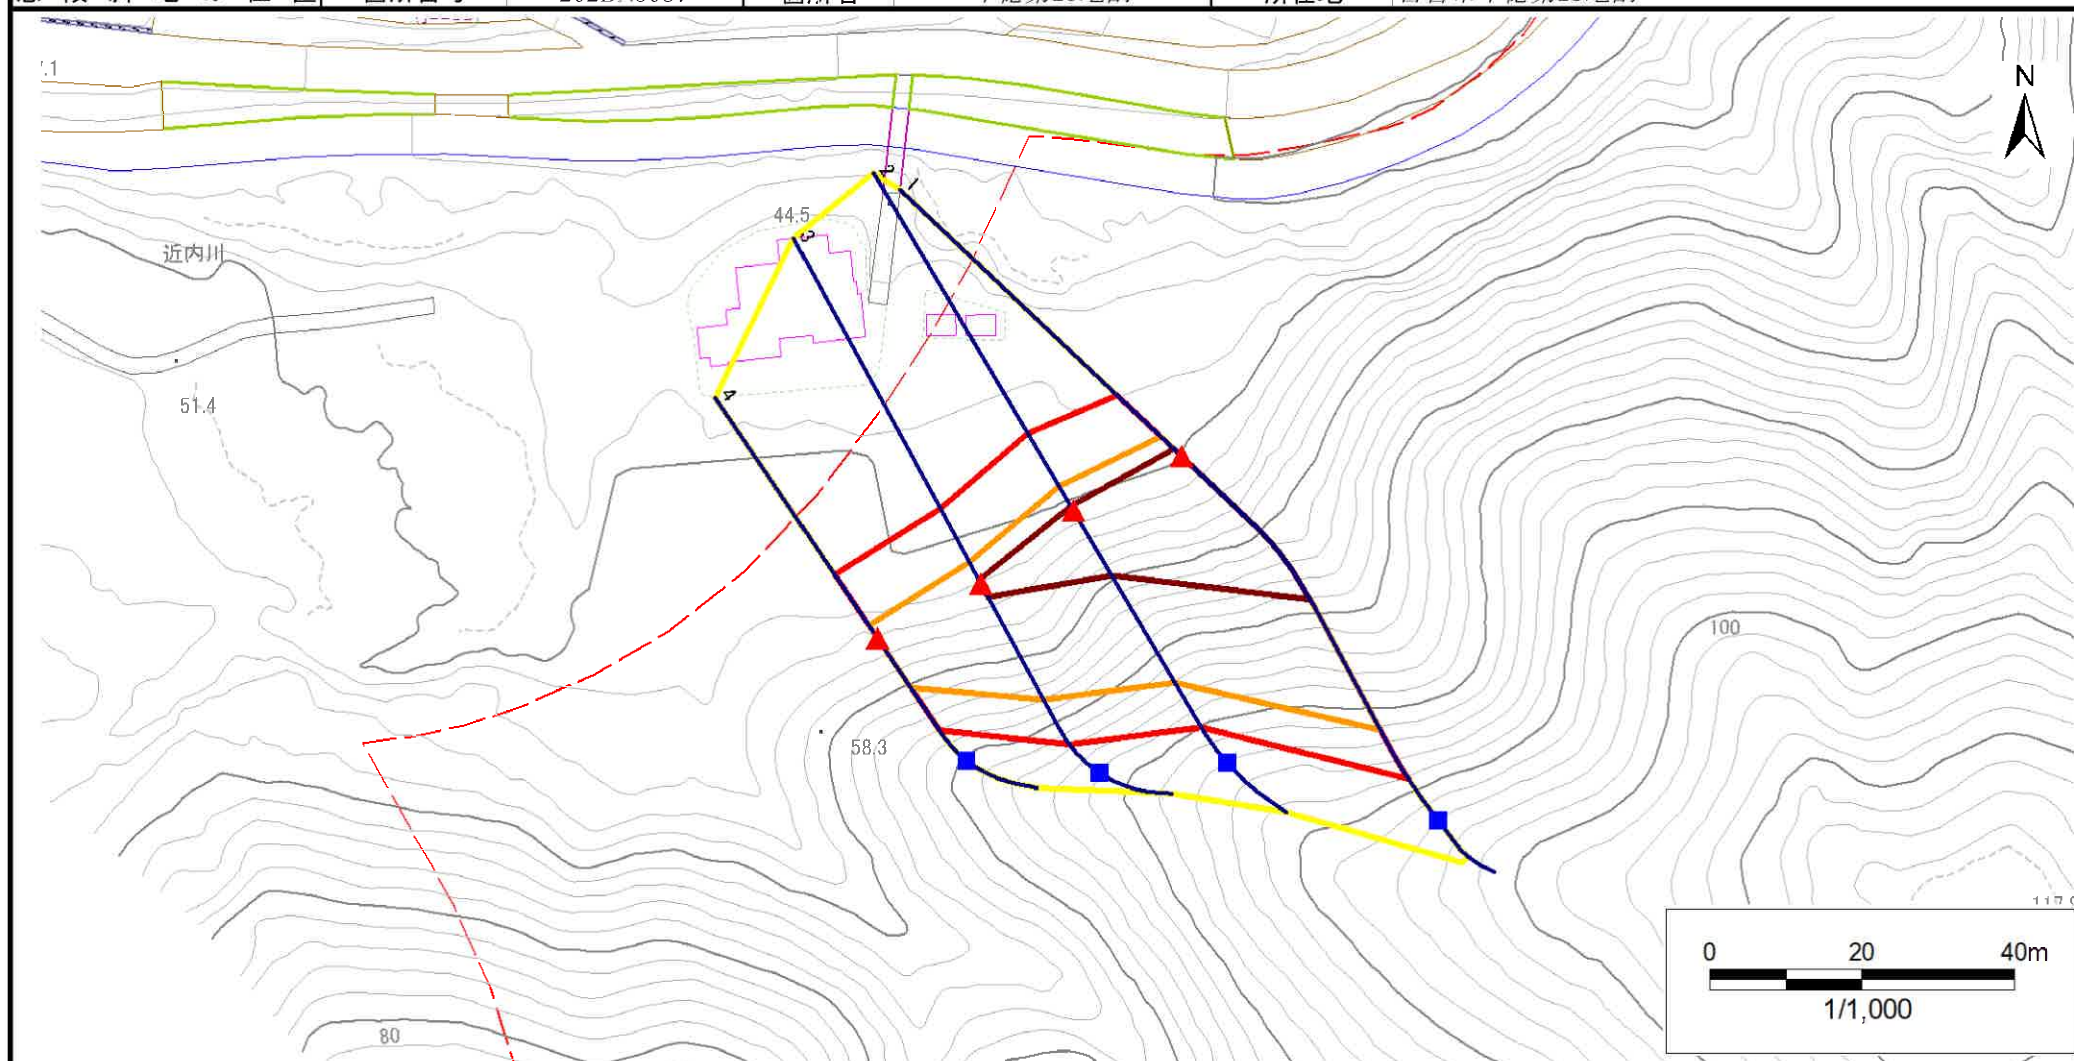

## 凡例

■ 上端  
▲ 下端

— 横断測線

☐ 危害のおそれのある土地の区域  
☐ 著しい危害のおそれのある土地の区域

 土石等の移動による力が $100\text{kN/m}^2$ を超える範囲  
 土石等の堆積高が $3\text{m}$ を超える範囲



# 急傾斜地の崩壊区域調書

様式3-2 建築物に作用すると想定される衝撃に関する事項(1/1)

調査年度 2023年度

| 急傾斜地の位置        |                 | 箇所番号      |                |                 | 箇所名            |                  | 千徳第23地割   |                 | 所在地             |           | 宮古市千徳第23地割     |                 |                |                |           |                 |  |
|----------------|-----------------|-----------|----------------|-----------------|----------------|------------------|-----------|-----------------|-----------------|-----------|----------------|-----------------|----------------|----------------|-----------|-----------------|--|
| 横断<br>測線<br>番号 | 急傾斜地の下端に隣接する土地  |           |                |                 |                |                  |           |                 |                 | 急傾斜地内     |                |                 |                |                |           |                 |  |
|                | 土石等の移動の高さと力の大きさ |           |                |                 | 土石等の堆積高さと力の大きさ |                  |           |                 | 土石等の移動の高さと力の大きさ |           |                |                 | 土石等の堆積高さと力の大きさ |                |           |                 |  |
|                | 区 分             | 高さ<br>(m) | 下端からの距離<br>(m) | 力の大きさ<br>(kN/㎡) | 区 分            | 下端からの水平<br>距離(m) | 高さ<br>(m) | 力の大きさ<br>(kN/㎡) | 区 分             | 高さ<br>(m) | 上端からの比高<br>(m) | 力の大きさ<br>(kN/㎡) | 区 分            | 上端からの比高<br>(m) | 高さ<br>(m) | 力の大きさ<br>(kN/㎡) |  |
| 1              | 100kN/㎡を超える     | 1.00      | 0.00 ～ 3.65    | 159.09          | 3mを超える         | 0.00 ～ 1.34      | 3.65      | 18.44           | 100kN/㎡を超える     | 1.00      | 10.53 ～ 44.08  | 159.09          | 3mを超える         | 25.00 ～ 44.08  | 3.65      | 18.44           |  |
|                | それ以外            | 1.00      | 3.65 ～ 11.43   | 100.00          | それ以外           | 1.34 ～ 11.43     | 3.00      | 15.16           | それ以外            | 1.00      | 5.00 ～ 10.53   | 100.00          | それ以外           | 5.00 ～ 25.00   | 3.00      | 15.16           |  |
| 2              | 100kN/㎡を超える     | 1.00      | 0.00 ～ 3.56    | 157.56          | 3mを超える         | 0.00 ～ 0.61      | 3.35      | 16.95           | 100kN/㎡を超える     | 1.00      | 10.87 ～ 33.62  | 157.56          | 3mを超える         | 25.00 ～ 33.62  | 3.35      | 16.95           |  |
|                | それ以外            | 1.00      | 3.56 ～ 11.35   | 100.00          | それ以外           | 0.61 ～ 11.35     | 3.00      | 15.16           | それ以外            | 1.00      | 5.00 ～ 10.87   | 100.00          | それ以外           | 5.00 ～ 25.00   | 3.00      | 15.16           |  |
| 3              | 100kN/㎡を超える     | 1.00      | 0.00 ～ 3.08    | 149.01          | 3mを超える         | 0.00 ～ 0.50      | 3.30      | 16.68           | 100kN/㎡を超える     | 1.00      | 11.11 ～ 26.81  | 149.01          | 3mを超える         | 25.00 ～ 26.81  | 3.30      | 16.68           |  |
|                | それ以外            | 1.00      | 3.08 ～ 10.86   | 100.00          | それ以外           | 0.50 ～ 10.86     | 3.00      | 15.16           | それ以外            | 1.00      | 5.00 ～ 11.11   | 100.00          | それ以外           | 5.00 ～ 25.00   | 3.00      | 15.16           |  |
| 4              | 100kN/㎡を超える     | 1.00      | 0.00 ～ 1.95    | 130.09          | 3mを超える         | — ～ —            | —         | —               | 100kN/㎡を超える     | 1.00      | 11.22 ～ 18.48  | 130.09          | 3mを超える         | — ～ —          | —         | —               |  |
|                | それ以外            | 1.00      | 1.95 ～ 9.73    | 100.00          | それ以外           | 0.00 ～ 9.73      | 2.59      | 13.08           | それ以外            | 1.00      | 5.00 ～ 11.22   | 100.00          | それ以外           | 5.00 ～ 18.48   | 2.59      | 13.08           |  |
|                | 100kN/㎡を超える     |           | ～              |                 | 3mを超える         | ～                |           |                 | 100kN/㎡を超える     |           | ～              |                 | 3mを超える         | ～              |           |                 |  |
|                | それ以外            |           | ～              |                 | それ以外           | ～                |           |                 | それ以外            |           | ～              |                 | それ以外           | ～              |           |                 |  |
