


土砂災害防止に関する基礎調査(急傾斜地の崩壊)

表紙 概況、位置図

自然現象の種類	急傾斜地の崩壊
箇所番号	202BN5090-1
箇所名	近内6丁目
所在地	宮古市近内6丁目
調査機関	岩手県沿岸広域振興局土木部宮古土木センター

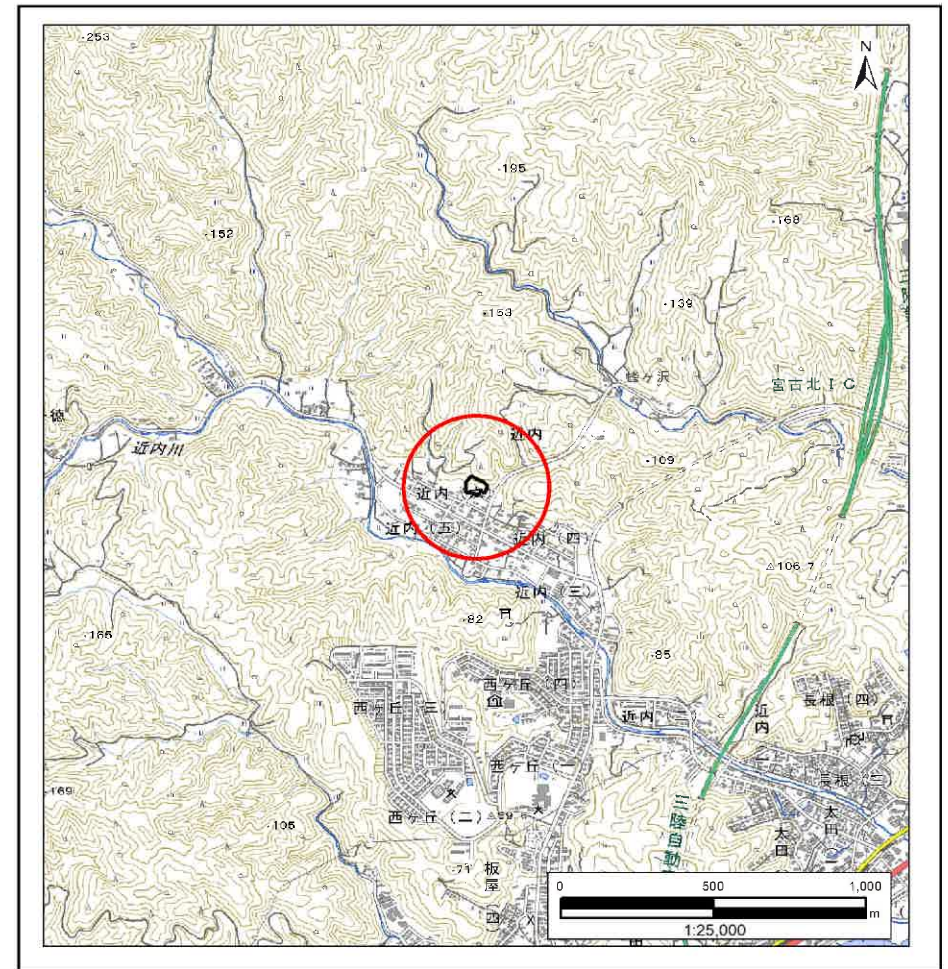

国土地理院の電子地形図200000『盛岡』及び電子地形図25000『宮古』を掲載

「測量法に基づく国土地理院承認(複製)R6 JHF 87」「本製品を複製する場合には、国土地理院の長の承認を得なければならない。」


急傾斜地の崩壊区域調書

様式3-1 危害のおそれのある土地、著しい危害のおそれのある土地の設定図

調査年度

2023年度

急傾斜地の位置 箇所番号 202BN5090-1 箇所名 近内6丁目 所在地 宮古市近内6丁目

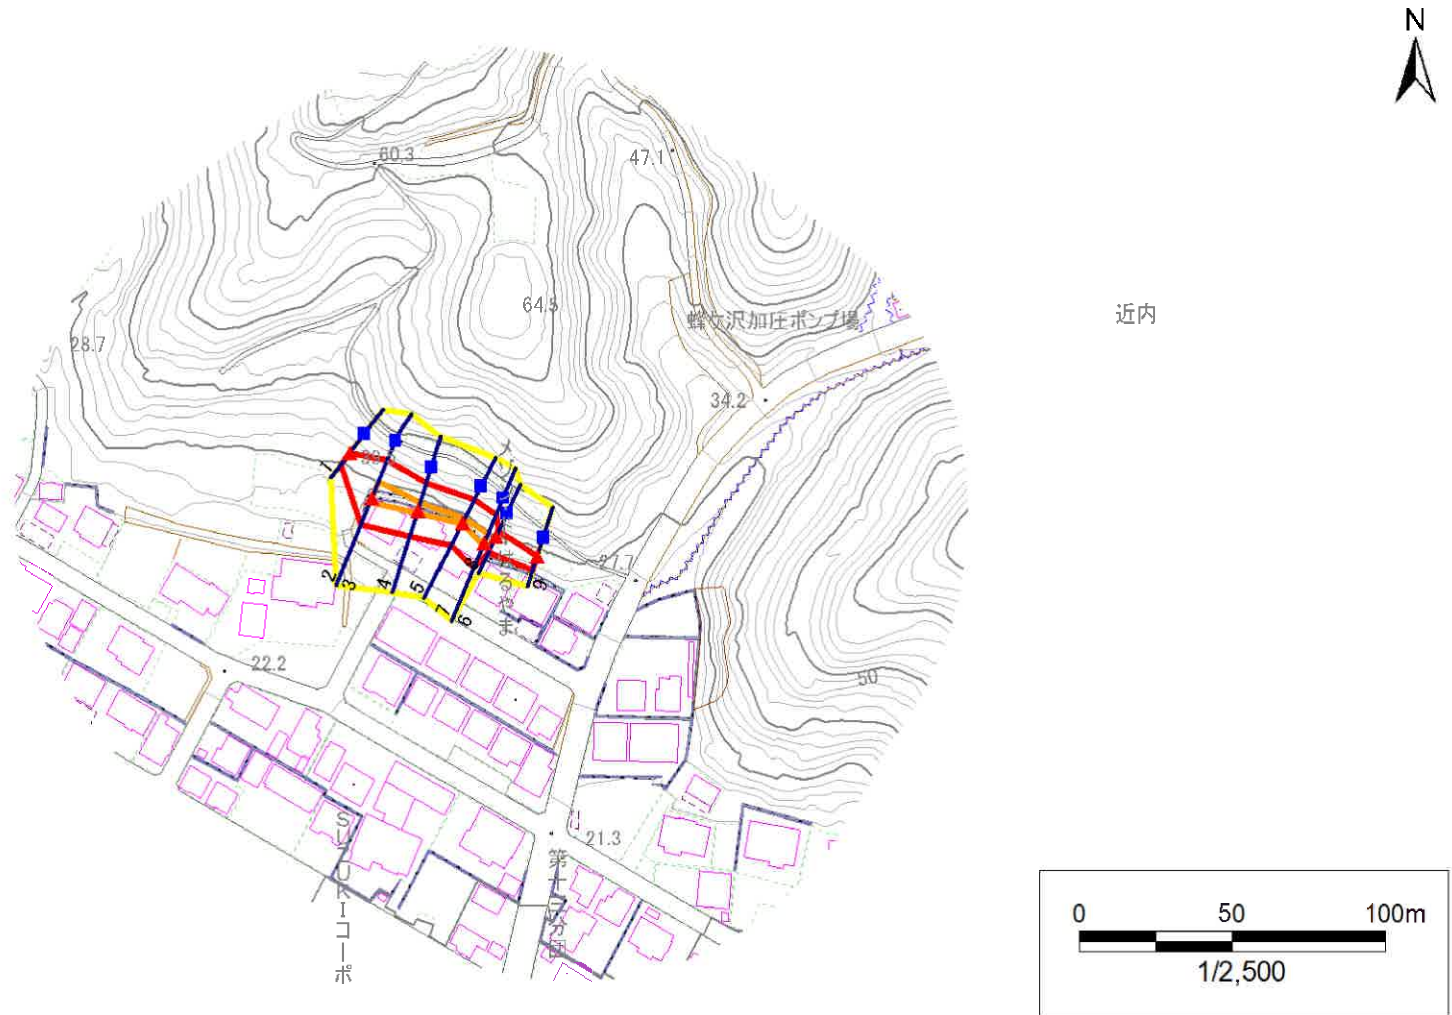

- | | | | | |
|----|------|--------|---------------------|--|
| 凡例 | ■ 上端 | — 横断測線 | □ 危害のおそれのある土地の区域 | □ 土石等の移動による力が100kN/m ² を超える範囲 |
| | ▲ 下端 | | □ 著しい危害のおそれのある土地の区域 | □ 土石等の堆積高が3mを超える範囲 |


急傾斜地の崩壊区域調査

様式3-1 危害のおそれのある土地、著しい危害のおそれのある土地の設定図

調査年度

2023年度

急傾斜地の位置 箇所番号 202BN5090-1 箇所名 近内6丁目 所在地 宮古市近内6丁目

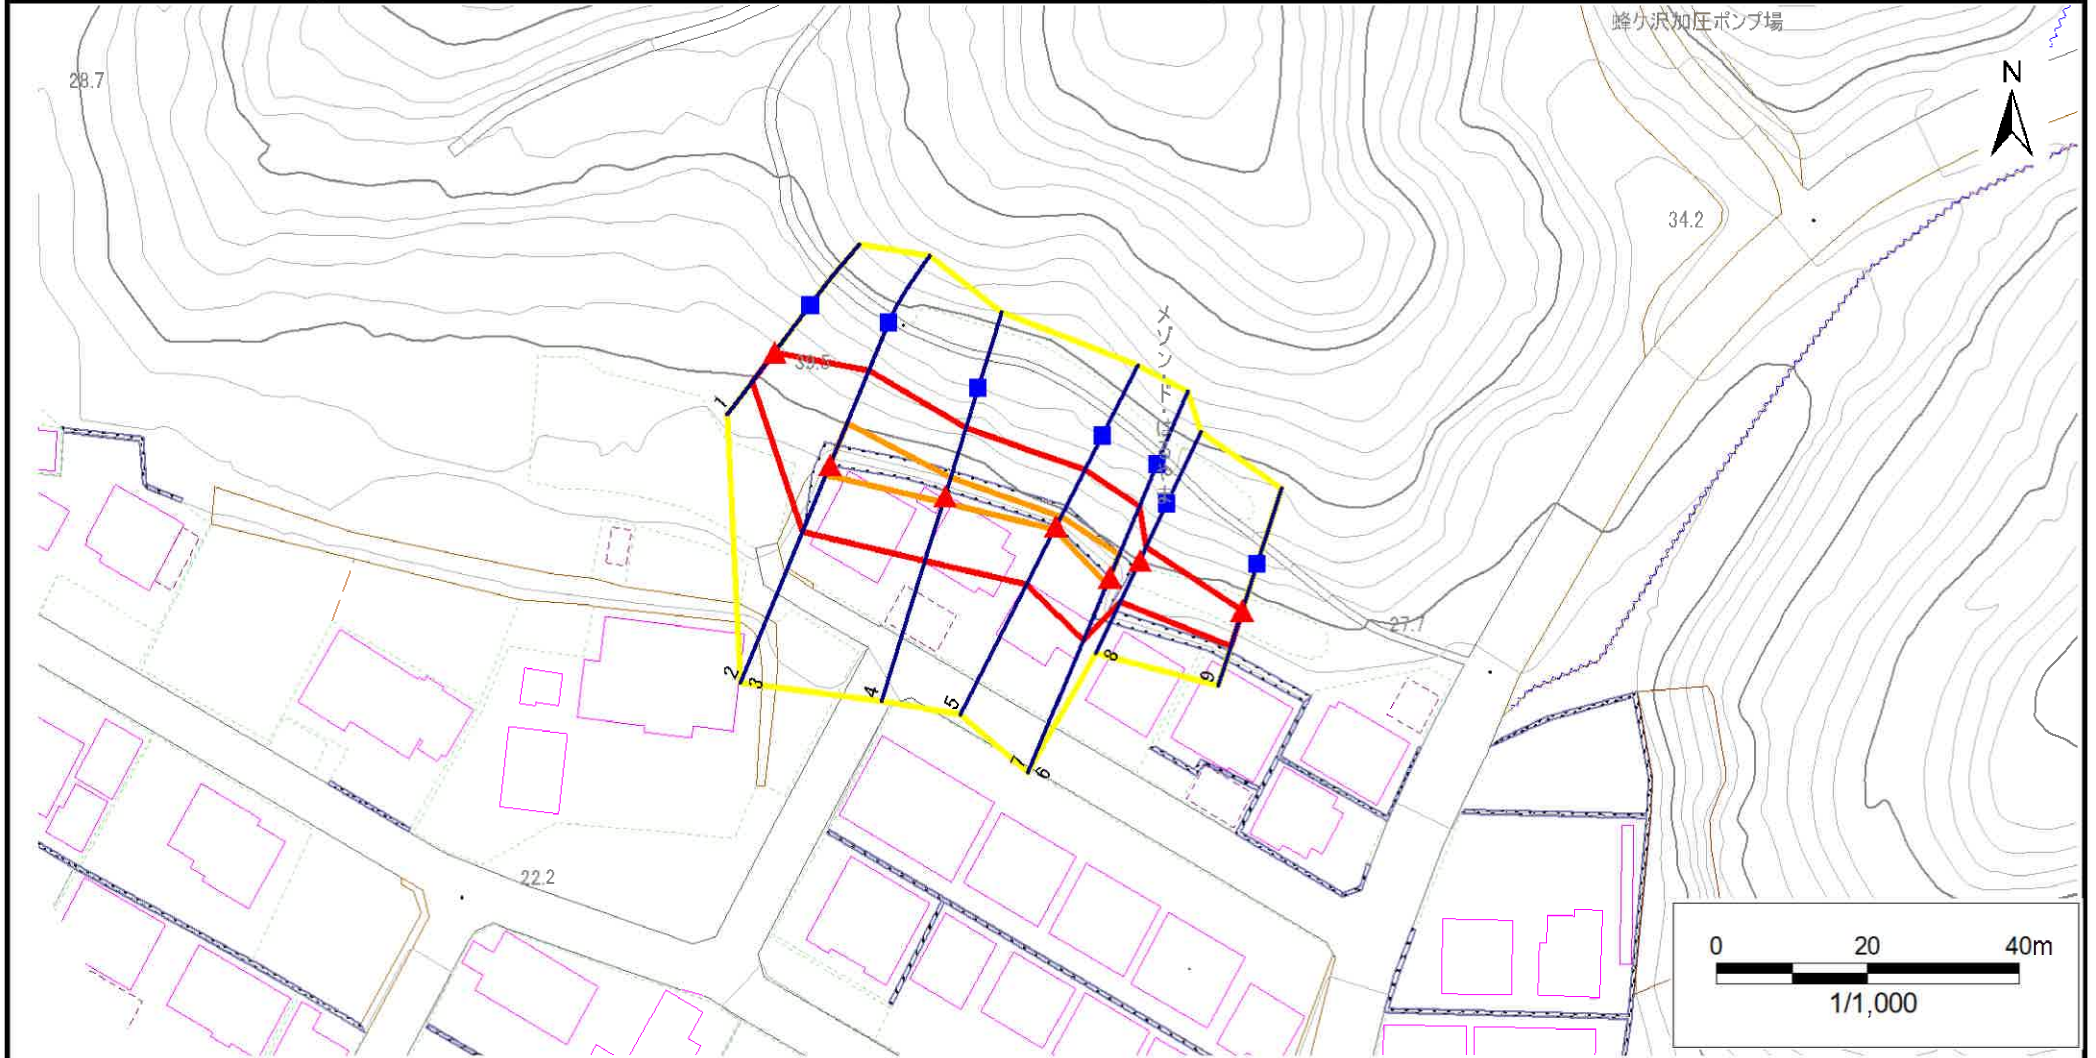

- | | | | | |
|----|------|--------|---------------------|--|
| 凡例 | ■ 上端 | — 横断測線 | □ 危害のおそれのある土地の区域 | □ 土石等の移動による力が100kN/m ² を超える範囲 |
| | ▲ 下端 | | □ 著しい危害のおそれのある土地の区域 | □ 土石等の堆積高が3mを超える範囲 |

急傾斜地の崩壊区域調書

様式3-2 建築物に作用すると想定される衝撃に関する事項(1/1)

調査年度 2023年度

急傾斜地の位置		箇所番号			202BN5090-1		箇所名		近内6丁目		所在地		宮古市近内6丁目					
横断 測線 番号	急傾斜地の下端に隣接する土地									急傾斜地内								
	土石等の移動の高さと力の大きさ				土石等の堆積高さと力の大きさ				土石等の移動の高さと力の大きさ				土石等の堆積高さと力の大きさ					
	区 分	高さ (m)	下端からの距離 (m)	力の大きさ (kN/m ²)	区 分	下端からの水平 距離(m)	高さ (m)	力の大きさ (kN/m ²)	区 分	高さ (m)	上端からの比高 (m)	力の大きさ (kN/m ²)	区 分	上端からの比高 (m)	高さ (m)	力の大きさ (kN/m ²)		
1	100kN/m ² を超える	—	— ～ —	—	3mを超える	— ～ —	—	—	100kN/m ² を超える	—	— ～ —	—	3mを超える	— ～ —	—	—		
	それ以外	1.00	0.00 ～ 4.73	58.94	それ以外	0.00 ～ 0.00	1.65	8.36	それ以外	1.00	5.00 ～ 5.00	58.94	それ以外	5.00 ～ 5.00	1.65	8.36		
2	100kN/m ² を超える	1.00	0.00 ～ 1.34	120.36	3mを超える	— ～ —	—	—	100kN/m ² を超える	1.00	10.53 ～ 14.92	120.36	3mを超える	— ～ —	—	—		
	それ以外	1.00	1.34 ～ 9.13	100.00	それ以外	0.00 ～ 9.13	2.17	10.98	それ以外	1.00	5.00 ～ 10.53	100.00	それ以外	5.00 ～ 14.92	2.17	10.98		
3	100kN/m ² を超える	1.00	0.00 ～ 1.34	120.36	3mを超える	— ～ —	—	—	100kN/m ² を超える	1.00	10.53 ～ 14.92	120.36	3mを超える	— ～ —	—	—		
	それ以外	1.00	1.34 ～ 9.13	100.00	それ以外	0.00 ～ 9.13	2.17	10.98	それ以外	1.00	5.00 ～ 10.53	100.00	それ以外	5.00 ～ 14.92	2.17	10.98		
4	100kN/m ² を超える	1.00	0.00 ～ 0.79	111.78	3mを超える	— ～ —	—	—	100kN/m ² を超える	1.00	11.19 ～ 13.55	111.78	3mを超える	— ～ —	—	—		
	それ以外	1.00	0.79 ～ 8.57	100.00	それ以外	0.00 ～ 8.57	1.93	9.75	それ以外	1.00	5.00 ～ 11.19	100.00	それ以外	5.00 ～ 13.55	1.93	9.75		
5	100kN/m ² を超える	1.00	0.00 ～ 0.47	106.89	3mを超える	— ～ —	—	—	100kN/m ² を超える	1.00	11.98 ～ 13.41	106.89	3mを超える	— ～ —	—	—		
	それ以外	1.00	0.47 ～ 8.25	100.00	それ以外	0.00 ～ 8.25	2.00	10.13	それ以外	1.00	5.00 ～ 11.98	100.00	それ以外	5.00 ～ 13.41	2.00	10.13		
6	100kN/m ² を超える	1.00	0.00 ～ 0.91	113.66	3mを超える	— ～ —	—	—	100kN/m ² を超える	1.00	10.73 ～ 13.41	113.66	3mを超える	— ～ —	—	—		
	それ以外	1.00	0.91 ～ 8.70	100.00	それ以外	0.00 ～ 8.70	1.86	9.39	それ以外	1.00	5.00 ～ 10.73	100.00	それ以外	5.00 ～ 13.41	1.86	9.39		
7	100kN/m ² を超える	1.00	0.00 ～ 0.91	113.66	3mを超える	— ～ —	—	—	100kN/m ² を超える	1.00	10.73 ～ 13.41	113.66	3mを超える	— ～ —	—	—		
	それ以外	1.00	0.91 ～ 8.70	100.00	それ以外	0.00 ～ 8.70	2.29	11.58	それ以外	1.00	5.00 ～ 10.73	100.00	それ以外	5.00 ～ 13.41	2.29	11.58		
8	100kN/m ² を超える	—	— ～ —	—	3mを超える	— ～ —	—	—	100kN/m ² を超える	—	— ～ —	—	3mを超える	— ～ —	—	—		
	それ以外	1.00	0.00 ～ 5.77	72.10	それ以外	0.00 ～ 5.77	1.80	9.10	それ以外	1.00	5.00 ～ 6.50	72.10	それ以外	5.00 ～ 6.50	1.80	9.10		
9	100kN/m ² を超える	—	— ～ —	—	3mを超える	— ～ —	—	—	100kN/m ² を超える	—	— ～ —	—	3mを超える	— ～ —	—	—		
	それ以外	1.00	0.00 ～ 4.73	58.91	それ以外	0.00 ～ 4.73	1.80	9.11	それ以外	1.00	5.00 ～ 5.00	58.91	それ以外	5.00 ～ 5.00	1.80	9.11		
