


土砂災害防止に関する基礎調査(急傾斜地の崩壊)

表紙 概況、位置図

自然現象の種類	急傾斜地の崩壊
箇所番号	202BN5092
箇所名	西ヶ丘1丁目B
所在地	宮古市西ヶ丘1丁目
調査機関	岩手県沿岸広域振興局土木部宮古土木センター

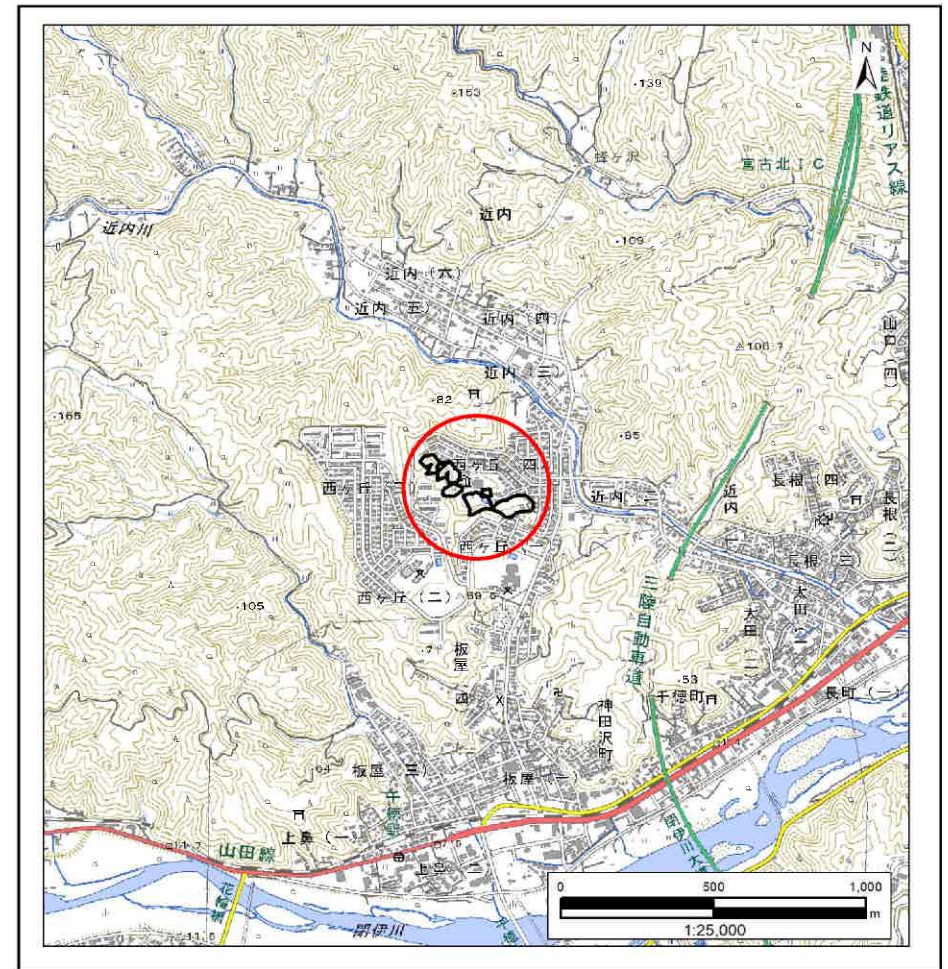

国土地理院の電子地形図20000『盛岡』及び電子地形図25000『宮古』を掲載

「測量法に基づく国土地理院承認(複製)R6 JHF 87」「本製品を複製する場合には、国土地理院の長の承認を得なければならない。」


急傾斜地の崩壊区域調書

様式3-1 危害のおそれのある土地、著しい危害のおそれのある土地の設定図

調査年度

2023年度

急傾斜地の位置 箇所番号 202BN5092 箇所名 西ヶ丘1丁目B 所在地 宮古市西ヶ丘1丁目

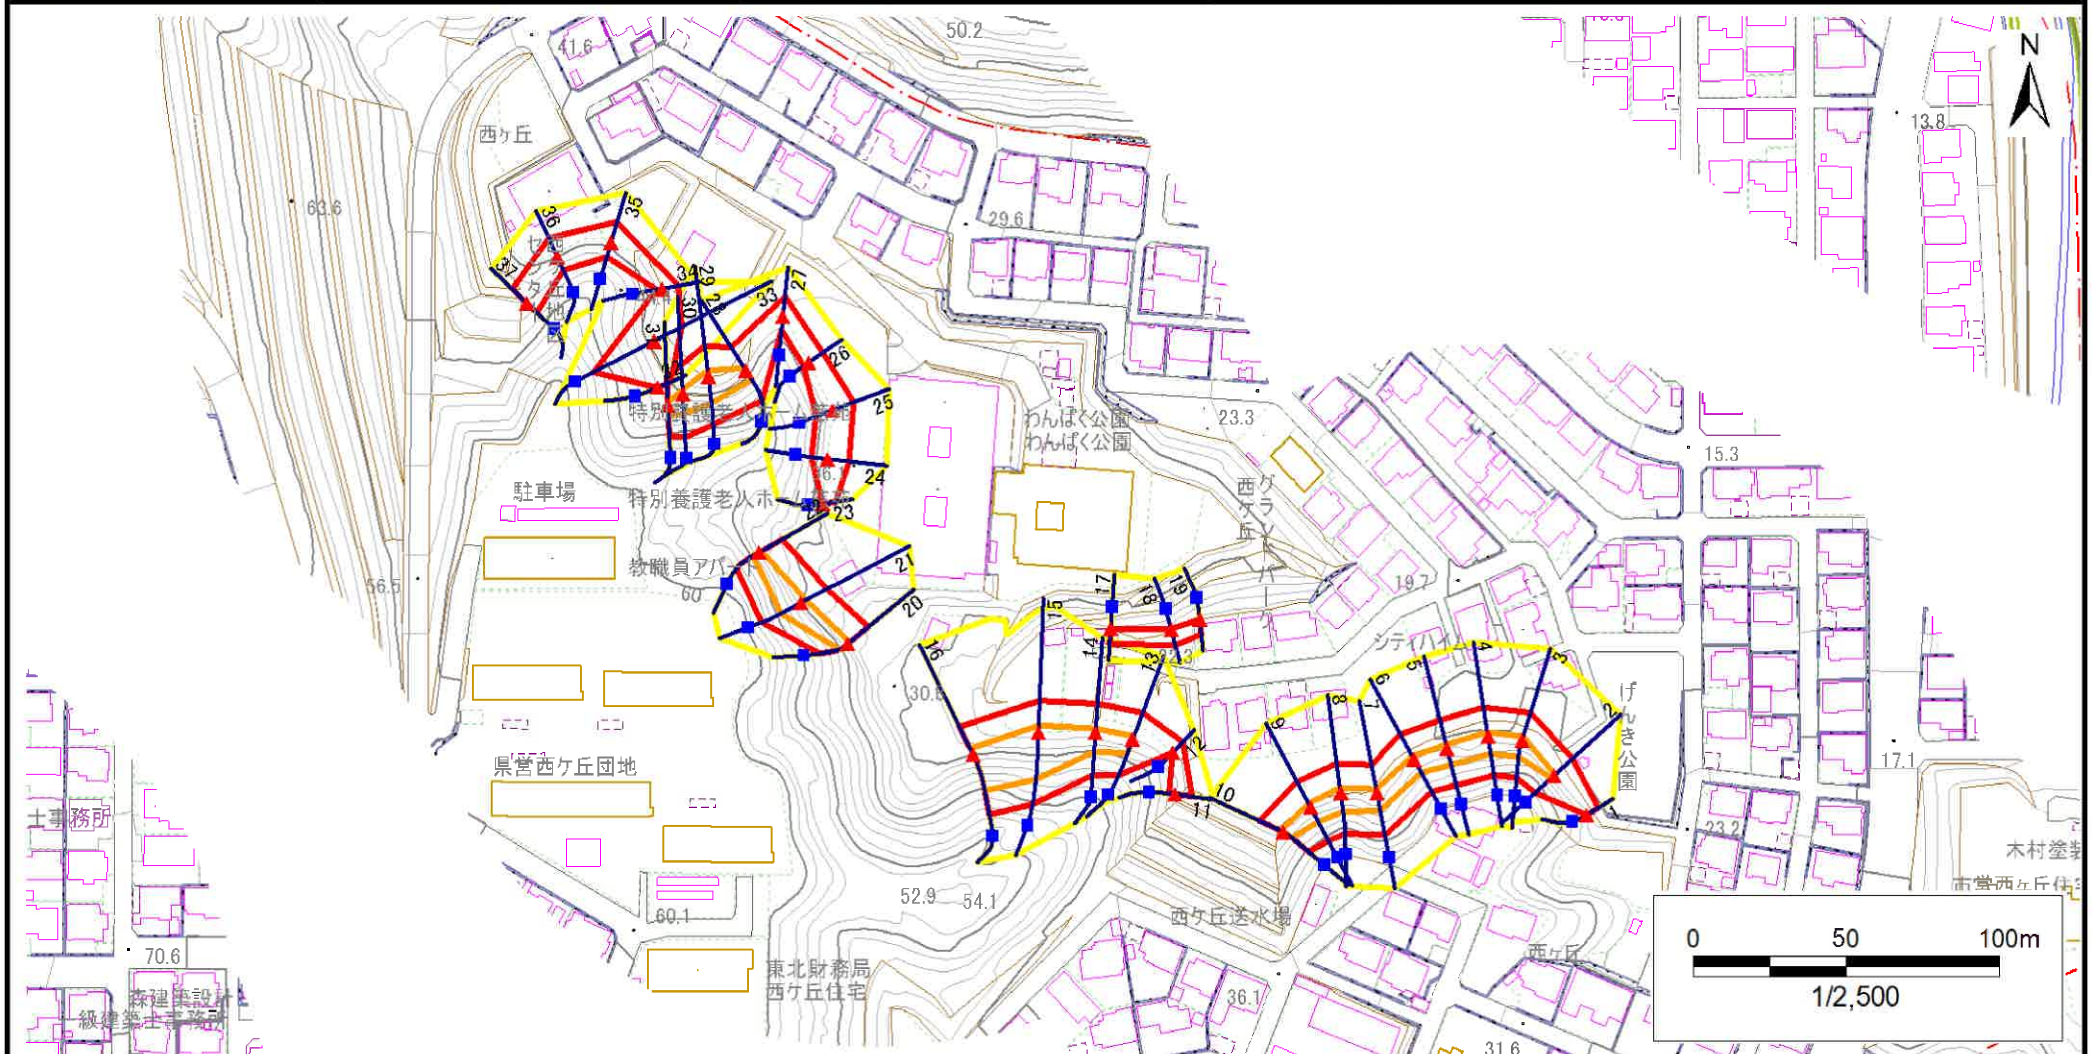

- | | | | | |
|----|------|--------|------------------|--|
| 凡例 | ■ 上端 | — 横断測線 | □ 危害のおそれのある土地の区域 | □ 土石等の移動による力が100kN/m ² を超える範囲 |
| | ▲ 下端 | | | |


急傾斜地の崩壊区域調書

様式3-1 危害のおそれのある土地、著しい危害のおそれのある土地の設定図

調査年度

2023年度

急傾斜地の位置 箇所番号 202BN5092 箇所名 西ヶ丘1丁目B 所在地 宮古市西ヶ丘1丁目

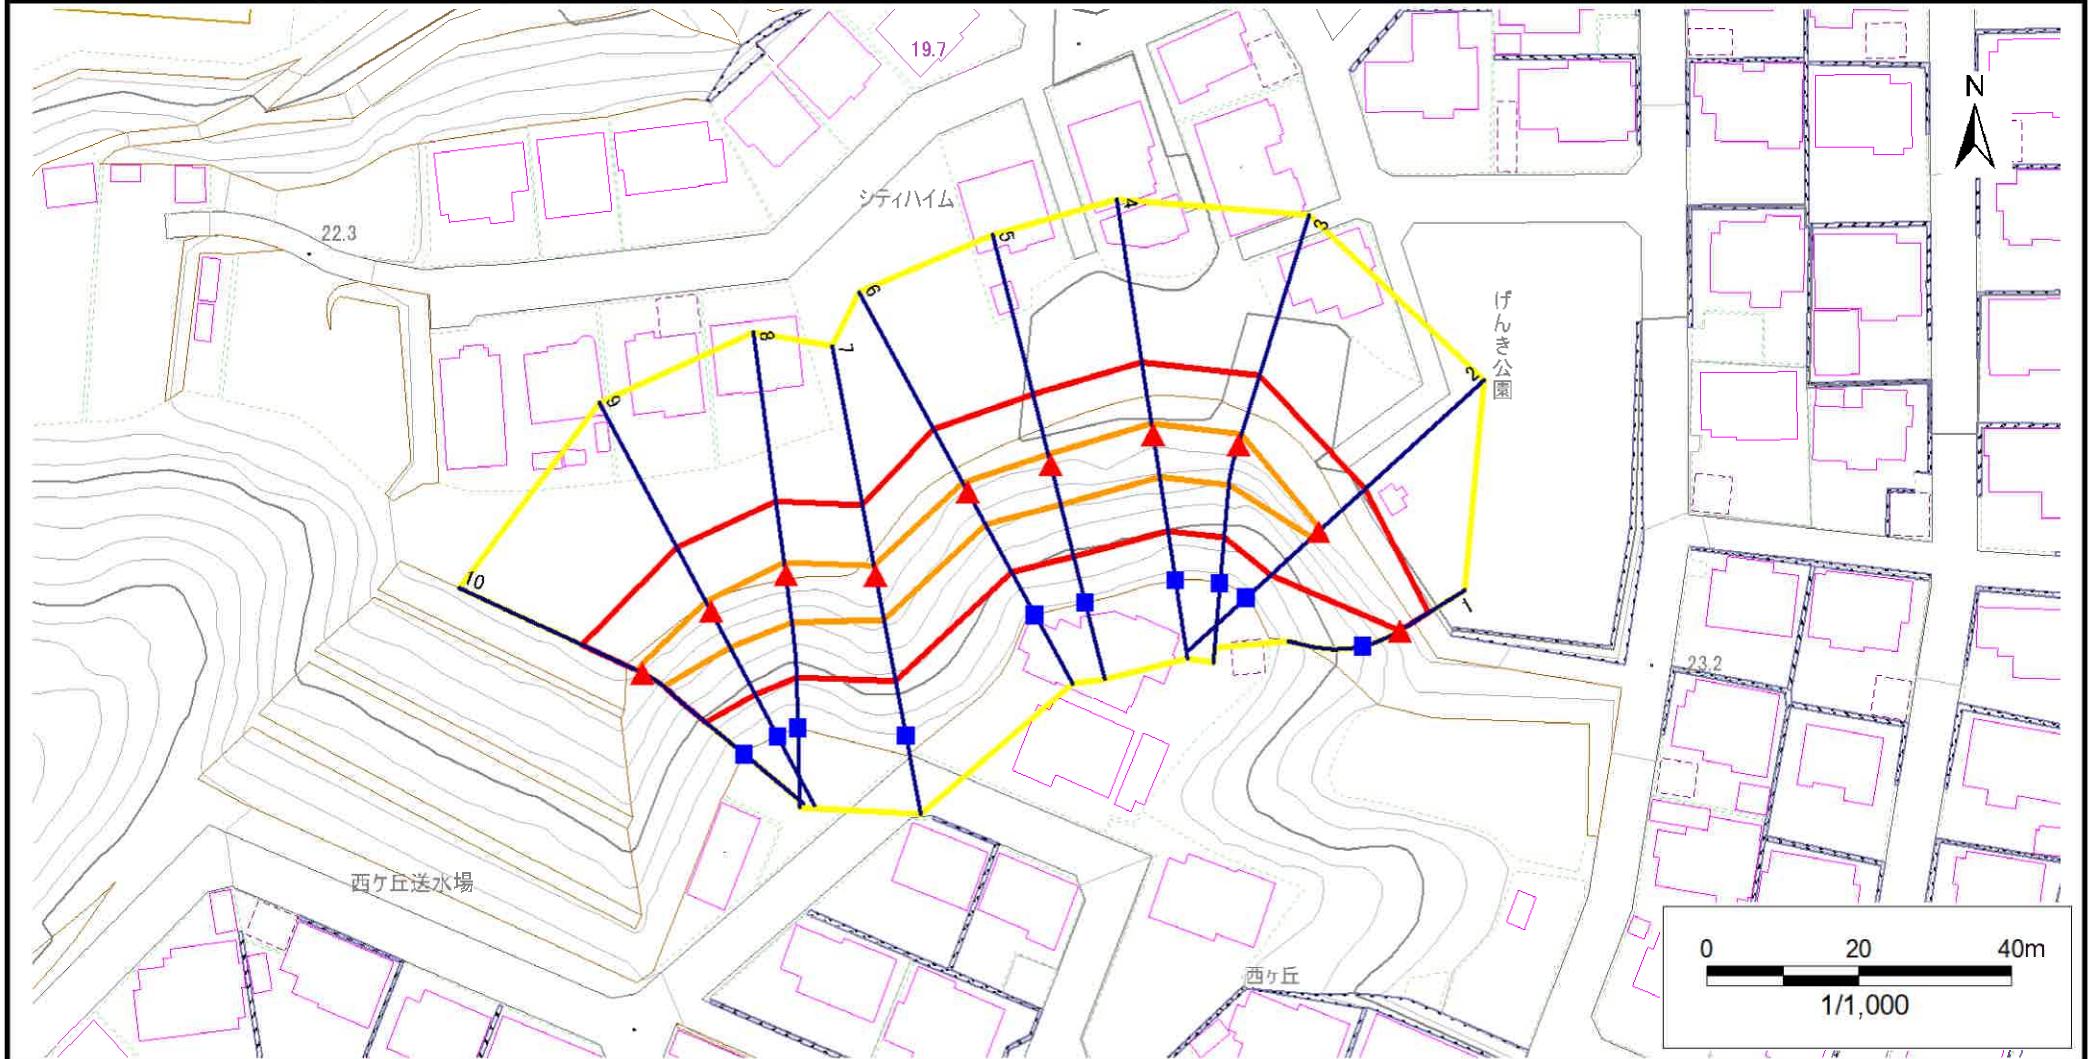

凡例

■ 上端
▲ 下端

— 横断測線

○ 危害のおそれのある土地の区域
■ 著しい危害のおそれのある土地の区域

■ 土石等の移動による力が 100kN/m^2 を超える範囲
■ 土石等の堆積高が 3m を超える範囲

急傾斜地の崩壊区域調書

様式3-1 危害のおそれのある土地、著しい危害のおそれのある土地の設定図

調査年度

2023年度

急傾斜地の位置

箇所番号


202BN5092

箇所名

西ヶ丘1丁目B

所在地

宮古市西ヶ丘1丁目

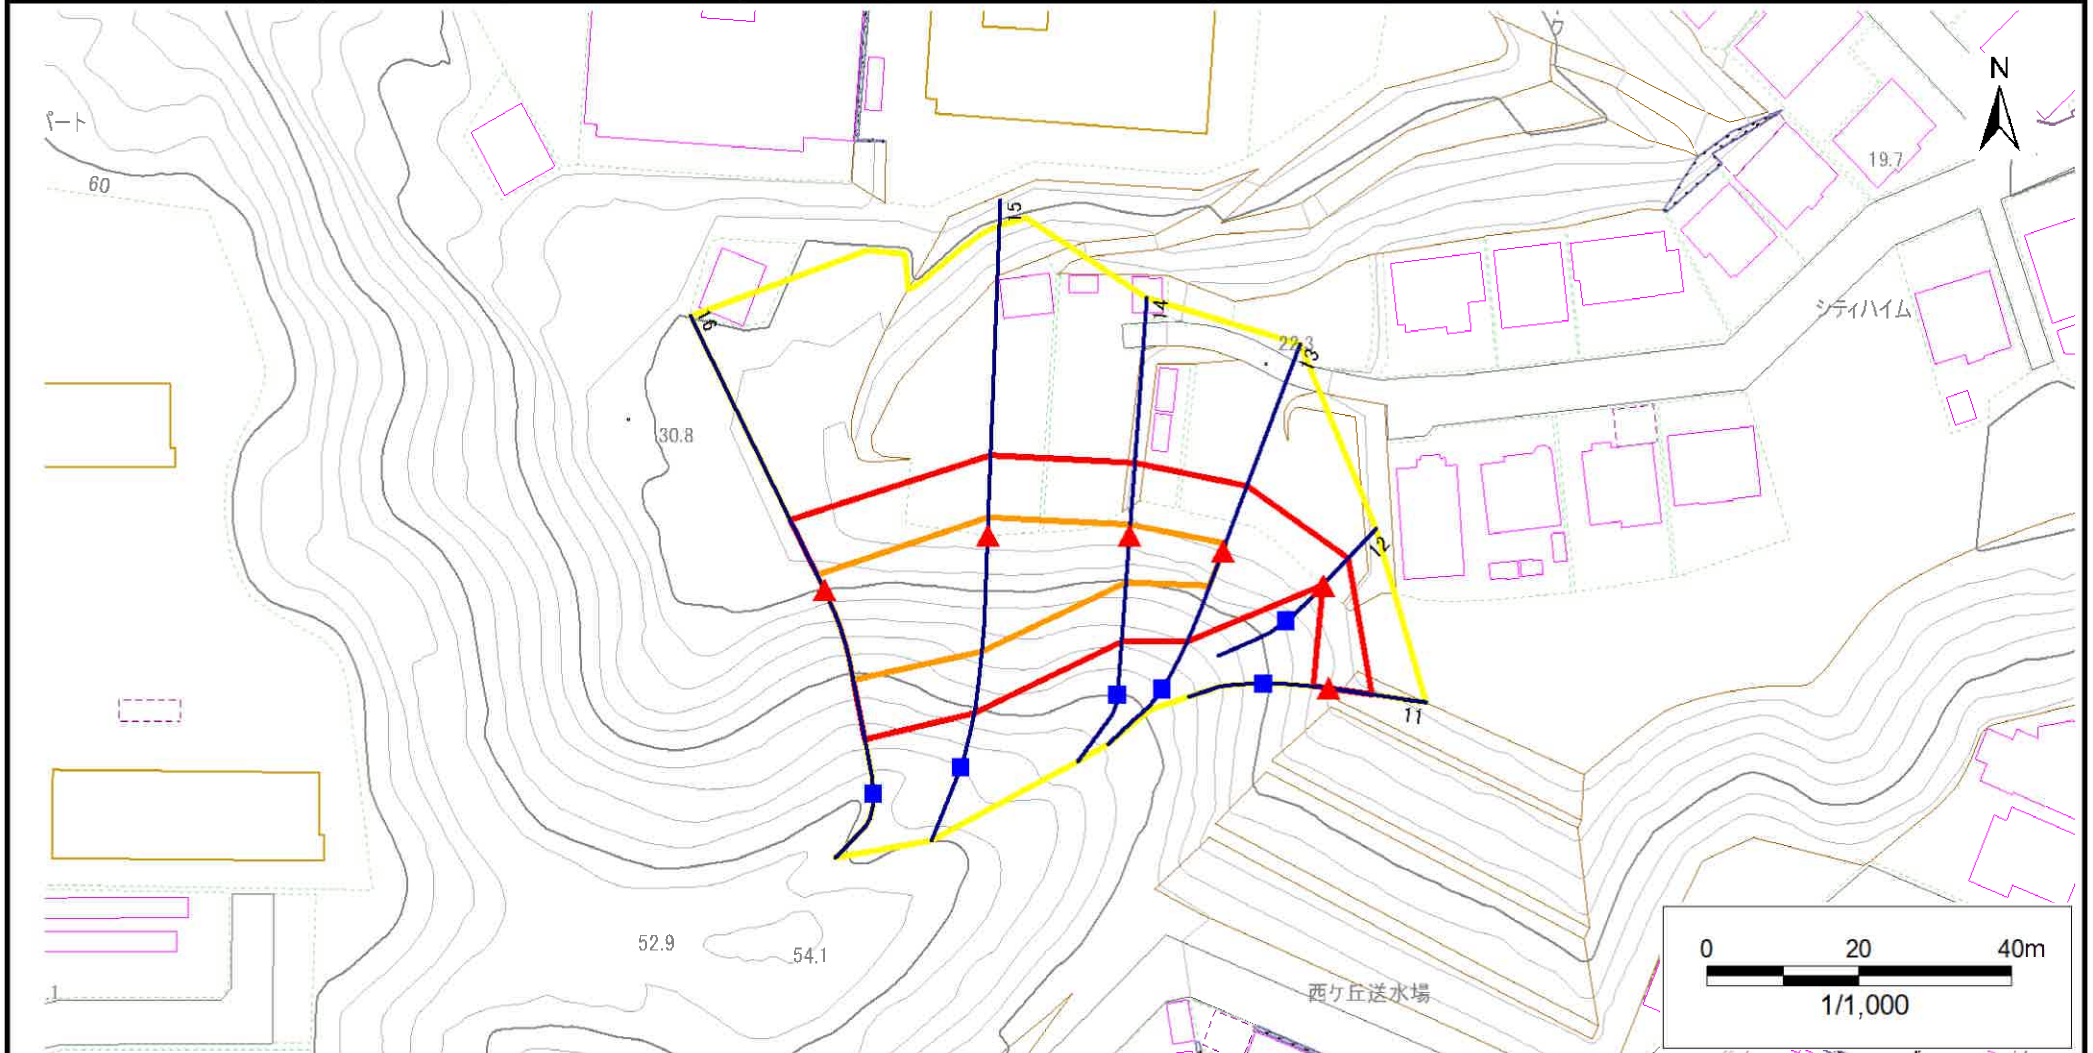

凡例

■ 上端
▲ 下端

— 横断測線

— 危害のおそれのある土地の区域
— 著しい危害のおそれのある土地の区域

土石等の移動による力が 100kN/m^2 を超える範囲

土石等の堆積高が3mを超える範囲

土石等の移動による力が 100kN/m^2 を超える範囲
土石等の堆積高が3mを超える範囲

急傾斜地の崩壊区域調査

様式3-1 危害のおそれのある土地、著しい危害のおそれのある土地の設定図

調査年度

2023年度

急傾斜地の位置

箇所番号


202BN5092

箇所名

西ヶ丘1丁目B

所在地

宮古市西ヶ丘1丁目

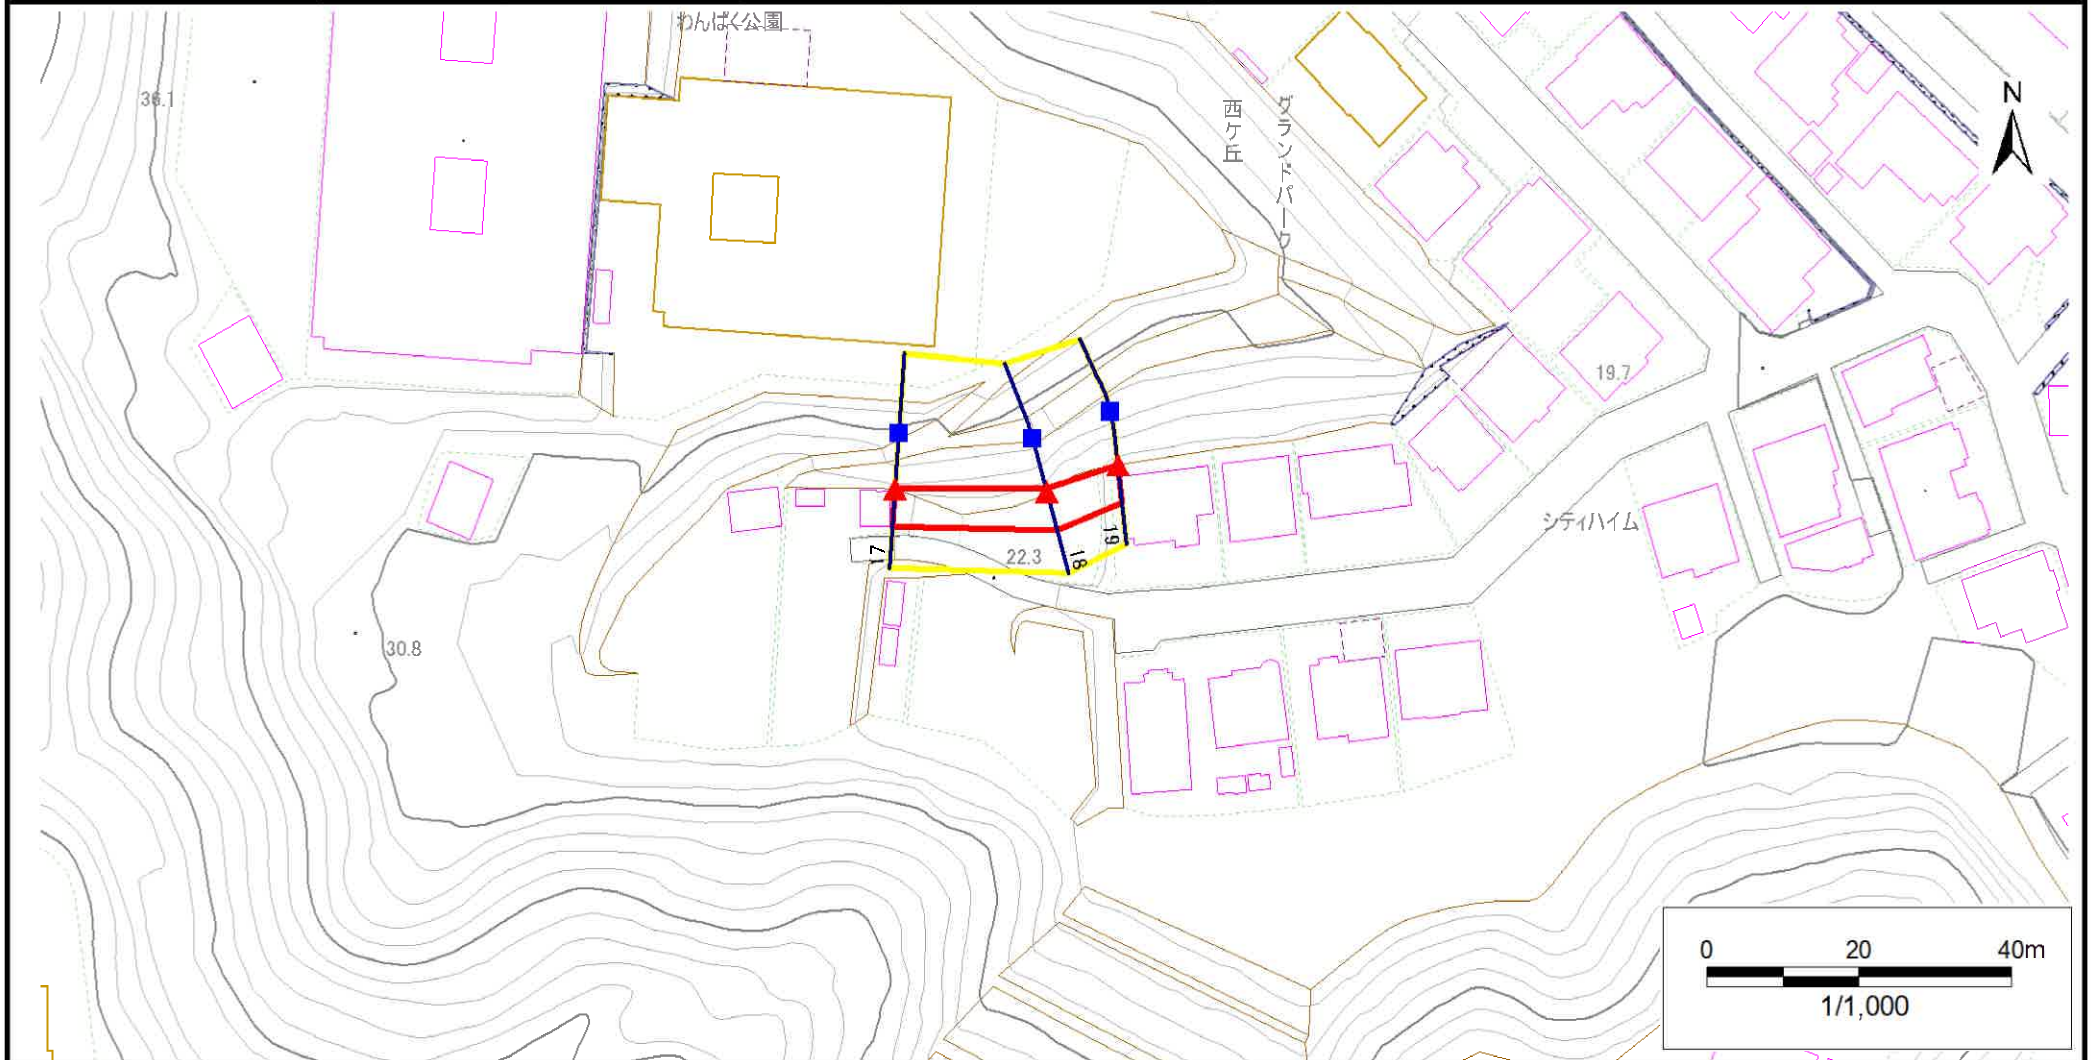

凡例

■ 上端
▲ 下端

— 横断測線

■ 危険のおそれのある土地の区域
■ 著しい危険のおそれのある土地の区域

危険のおそれのある土地の区域

著しい危険のおそれのある土地の区域

■ 土石等の移動による力が100kN/m²を超える範囲
■ 土石等の堆積高が3mを超える範囲

土石等の移動による力が100kN/m²を超える範囲

土石等の堆積高が3mを超える範囲

急傾斜地の崩壊区域調書

様式3-1 危害のおそれのある土地、著しい危害のおそれのある土地の設定図

調査年度

2023年度

急傾斜地の位置

箇所番号


202BN5092

箇所名

西ヶ丘1丁目B

所在地

宮古市西ヶ丘1丁目

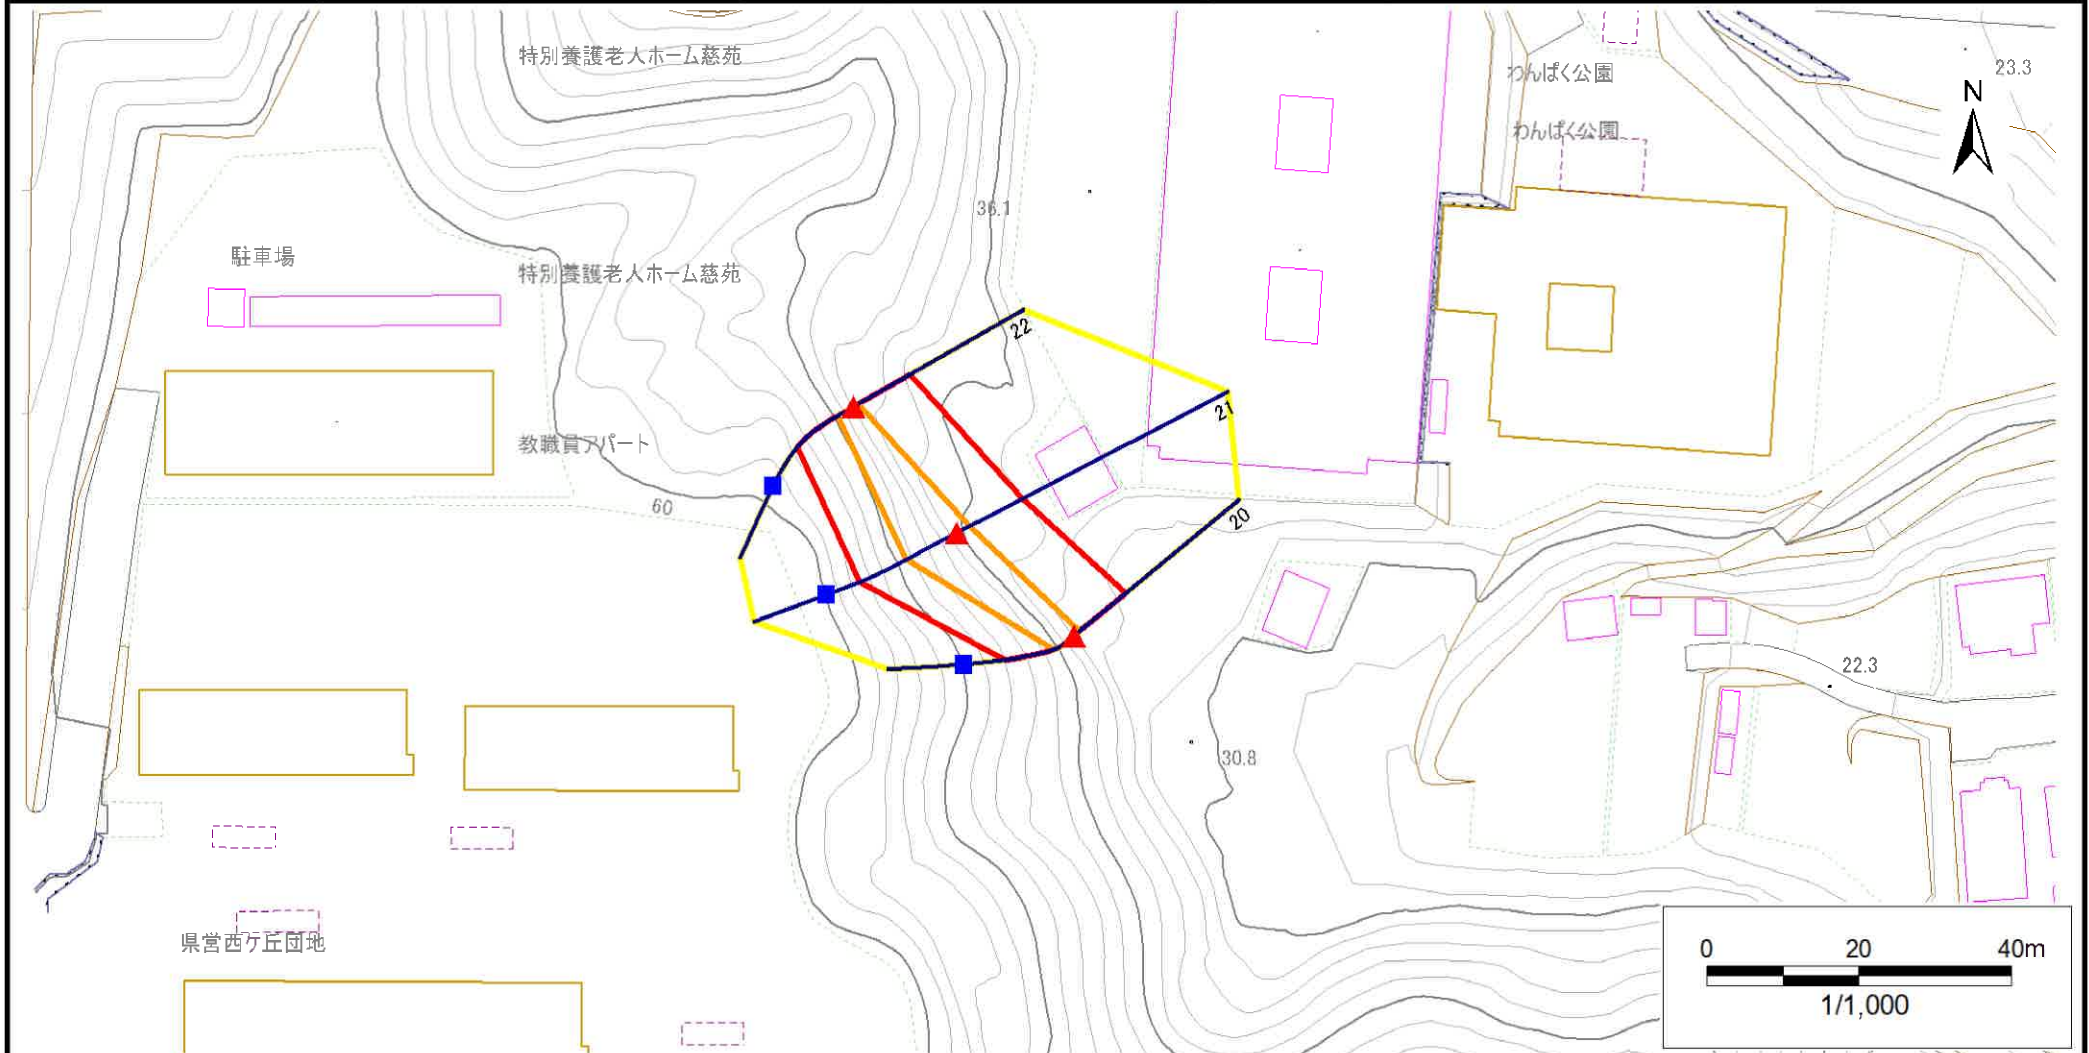

凡例

■ 上端
▲ 下端

— 横断測線

□ 危害のおそれのある土地の区域
□ 著しい危害のおそれのある土地の区域

土石等の移動による力が100kN/m²を超える範囲

土石等の堆積高が3mを超える範囲

土石等の移動による力が100kN/m²を超える範囲
土石等の堆積高が3mを超える範囲

土石等の移動による力が100kN/m²を超える範囲

土石等の堆積高が3mを超える範囲

急傾斜地の崩壊区域調書

様式3-1 危害のおそれのある土地、著しい危害のおそれのある土地の設定図

調査年度

2023年度

急傾斜地の位置

箇所番号


202BN5092

箇所名

西ヶ丘1丁目B

所在地

宮古市西ヶ丘1丁目

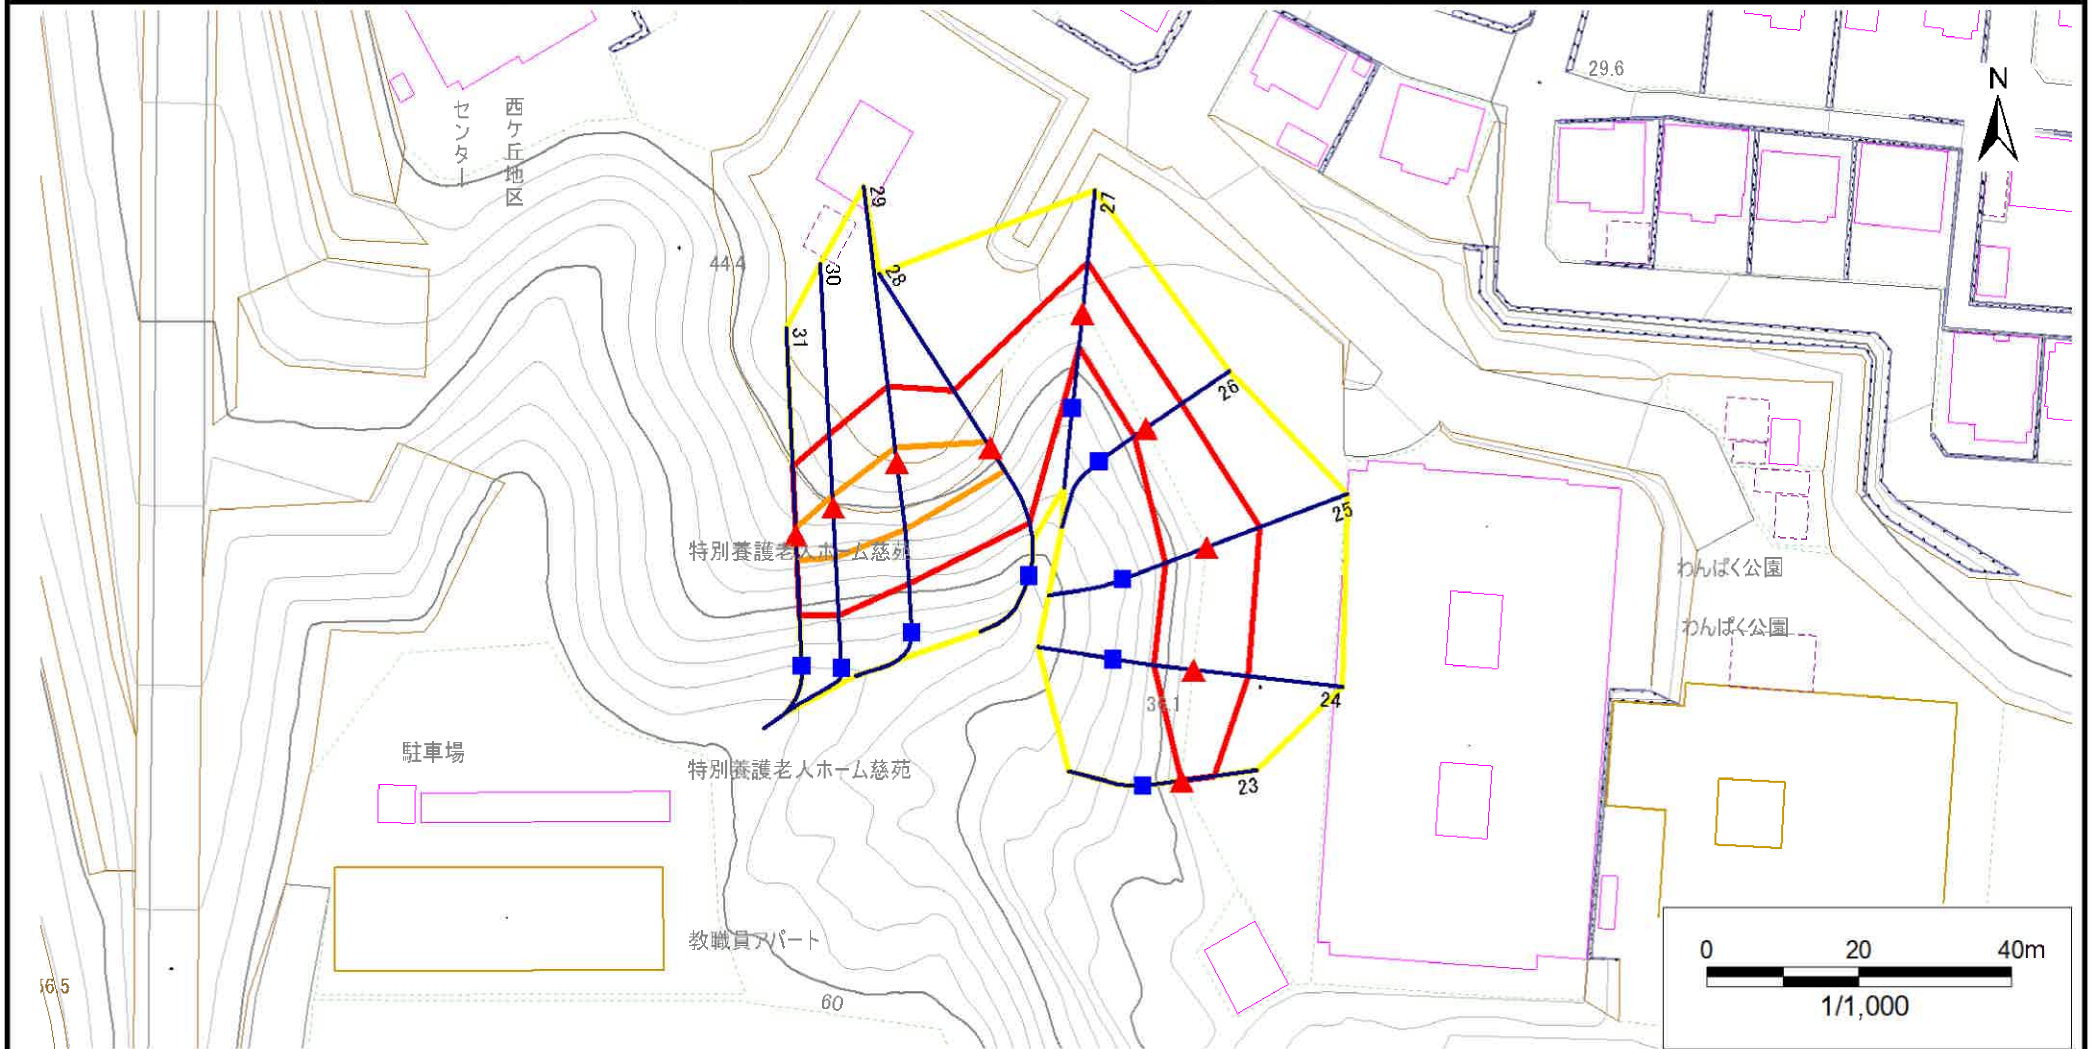

凡例

■ 上端
▲ 下端

— 横断測線

■ 危険のおそれのある土地の区域
■ 著しい危険のおそれのある土地の区域

土石等の移動による力が100kN/m²を超える範囲
土石等の堆積高が3mを超える範囲

■ 土石等の移動による力が100kN/m²を超える範囲
■ 土石等の堆積高が3mを超える範囲

急傾斜地の崩壊区域調書

様式3-1 危害のおそれのある土地、著しい危害のおそれのある土地の設定図

調査年度

2023年度

急傾斜地の位置

箇所番号


202BN5092

箇所名

西ヶ丘1丁目B

所在地

宮古市西ヶ丘1丁目

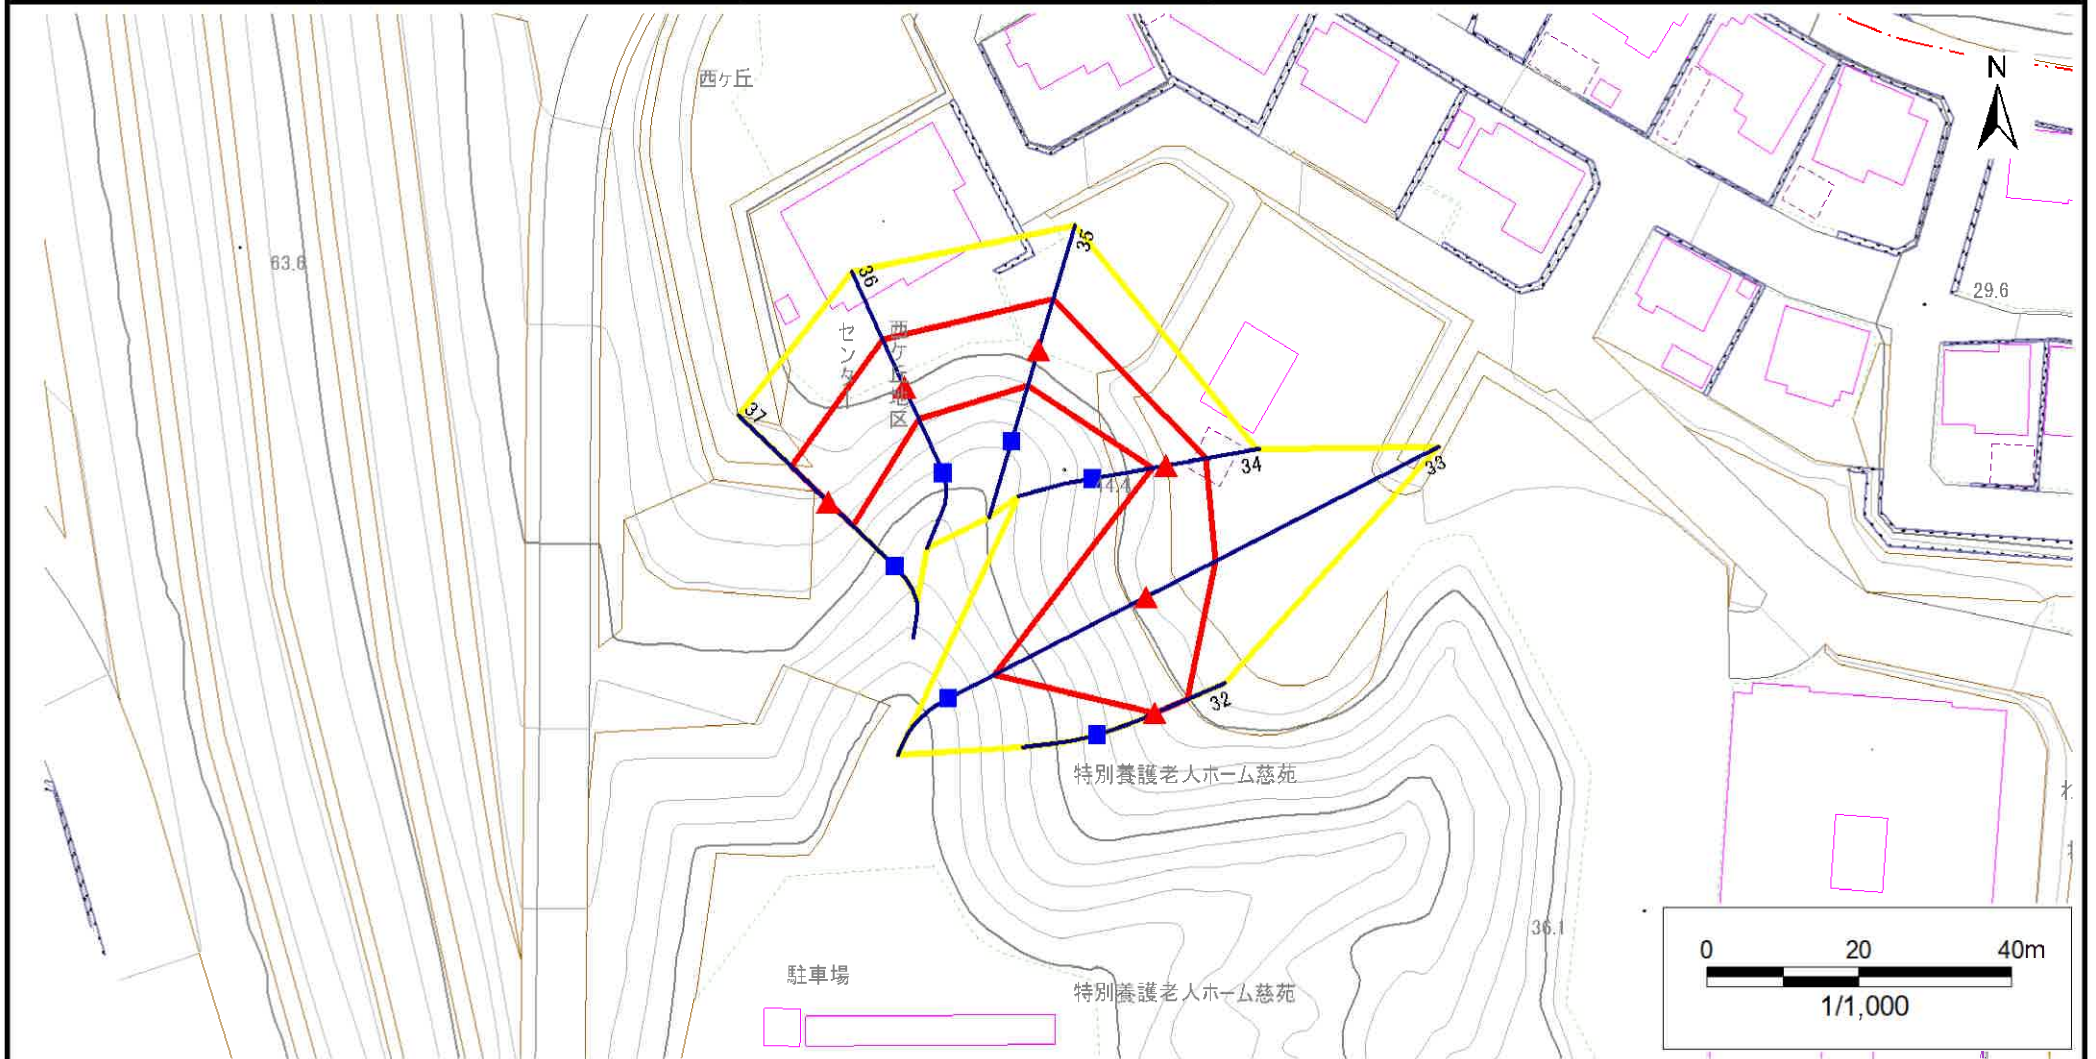

凡例

■ 上端
▲ 下端

— 横断測線

黄色の枠 危害のおそれのある土地の区域
赤色の枠 著しい危害のおそれのある土地の区域

オレンジ色の枠 土石等の移動による力が100kN/m²を超える範囲
赤色の枠 土石等の堆積高が3mを超える範囲

急傾斜地の崩壊区域調書

様式3-2 建築物に作用すると想定される衝撃に関する事項(1/3)

様式3-2 建築物に作用すると想定される衝撃に関する事項(1/3)														調査年度		2023年度																
急傾斜地の位置				箇所番号		202BN5092		箇所名		西ヶ丘1丁目B		所在地		宮古市西ヶ丘1丁目																		
横断 測線 番号	急傾斜地の下端に隣接する土地																急傾斜地内															
	土石等の移動の高さと力の大きさ								土石等の堆積高さと力の大きさ								土石等の移動の高さと力の大きさ								土石等の堆積高さと力の大きさ							
	区 分		高さ (m)	下端からの距離 (m)		力の大きさ (kN/m ²)		区 分		下端からの水平 距離(m)		高さ (m)	力の大きさ (kN/m ²)		区 分		高さ (m)	上端からの比高 (m)		力の大きさ (kN/m ²)		区 分		上端からの比高 (m)		高さ (m)	力の大きさ (kN/m ²)					
1	100kN/m ² を超える		—	— ～ —		—		3mを超える		— ～ —		—	—		100kN/m ² を超える		—	— ～ —		—		3mを超える		— ～ —		—	—					
	それ以外		1.00	0.00 ～ 4.43		55.34		それ以外		0.00 ～ 4.43		1.94	9.82		それ以外		1.00	5.00 ～ 5.00		55.34		それ以外		5.00 ～ 5.00		1.94	9.82					
2	100kN/m ² を超える		1.00	0.00 ～ 0.38		105.54		3mを超える		— ～ —		—	—		100kN/m ² を超える		1.00	13.20 ～ 14.50		105.54		3mを超える		— ～ —		—	—					
	それ以外		1.00	0.38 ～ 8.16		100.00		それ以外		0.00 ～ 8.16		2.58	13.02		それ以外		1.00	5.00 ～ 13.20		100.00		それ以外		5.00 ～ 14.50		2.58	13.02					
3	100kN/m ² を超える		1.00	0.00 ～ 1.40		121.26		3mを超える		— ～ —		—	—		100kN/m ² を超える		1.00	10.73 ～ 15.21		121.26		3mを超える		— ～ —		—	—					
	それ以外		1.00	1.40 ～ 9.18		100.00		それ以外		0.00 ～ 9.18		2.49	12.57		それ以外		1.00	5.00 ～ 10.73		100.00		それ以外		5.00 ～ 15.21		2.49	12.57					
4	100kN/m ² を超える		1.00	0.00 ～ 1.37		120.87		3mを超える		— ～ —		—	—		100kN/m ² を超える		1.00	10.56 ～ 14.96		120.87		3mを超える		— ～ —		—	—					
	それ以外		1.00	1.37 ～ 9.16		100.00		それ以外		0.00 ～ 9.16		2.22	11.24		それ以外		1.00	5.00 ～ 10.56		100.00		それ以外		5.00 ～ 14.96		2.22	11.24					
5	100kN/m ² を超える		1.00	0.00 ～ 1.37		120.74		3mを超える		— ～ —		—	—		100kN/m ² を超える		1.00	10.63 ～ 14.97		120.74		3mを超える		— ～ —		—	—					
	それ以外		1.00	1.37 ～ 9.15		100.00		それ以外		0.00 ～ 9.15		2.26	11.42		それ以外		1.00	5.00 ～ 10.63		100.00		それ以外		5.00 ～ 14.97		2.26	11.42					
6	100kN/m ² を超える		1.00	0.00 ～ 1.24		118.77		3mを超える		— ～ —		—	—		100kN/m ² を超える		1.00	10.56 ～ 14.43		118.77		3mを超える		— ～ —		—	—					
	それ以外		1.00	1.24 ～ 9.03		100.00		それ以外		0.00 ～ 9.03		2.23	11.25		それ以外		1.00	5.00 ～ 10.56		100.00		それ以外		5.00 ～ 14.43		2.23	11.25					
7	100kN/m ² を超える		1.00	0.00 ～ 1.22		118.36		3mを超える		— ～ —		—	—		100kN/m ² を超える		1.00	10.64 ～ 14.72		118.36		3mを超える		— ～ —		—	—					
	それ以外		1.00	1.22 ～ 9.00		100.00		それ以外		0.00 ～ 9.00		2.12	10.70		それ以外		1.00	5.00 ～ 10.64		100.00		それ以外		5.00 ～ 14.72		2.12	10.70					
8	100kN/m ² を超える		1.00	0.00 ～ 1.47		122.39		3mを超える		— ～ —		—	—		100kN/m ² を超える		1.00	10.54 ～ 15.37		122.39		3mを超える		— ～ —		—	—					
	それ以外		1.00	1.47 ～ 9.26		100.00		それ以外		0.00 ～ 9.26		2.40	12.13		それ以外		1.00	5.00 ～ 10.54		100.00		それ以外		5.00 ～ 15.37		2.40	12.13					
9	100kN/m ² を超える		1.00	0.00 ～ 1.38		120.88		3mを超える		— ～ —		—	—		100kN/m ² を超える		1.00	10.62 ～ 15.00		120.88		3mを超える		— ～ —		—	—					
	それ以外		1.00	1.38 ～ 9.16		100.00		それ以外		0.00 ～ 9.16		2.45	12.38		それ以外		1.00	5.00 ～ 10.62		100.00		それ以外		5.00 ～ 15.00		2.45	12.38					
10	100kN/m ² を超える		1.00	0.00 ～ 0.89		113.30		3mを超える		— ～ —		—	—		100kN/m ² を超える		1.00	10.53 ～ 13.16		113.30		3mを超える		— ～ —		—	—					
	それ以外		1.00	0.89 ～ 8.67		100.00		それ以外		0.00 ～ 8.67		2.19	11.08		それ以外		1.00	5.00 ～ 10.53		100.00		それ以外		5.00 ～ 13.16		2.19	11.08					
11	100kN/m ² を超える		—	— ～ —		—		3mを超える		— ～ —		—	—		100kN/m ² を超える		—	— ～ —		—		3mを超える		— ～ —		—	—					
	それ以外		1.00	0.00 ～ 5.80		72.52		それ以外		0.00 ～ 0.00		1.76	8.88		それ以外		1.00	5.00 ～ 6.50		72.52		それ以外		5.00 ～ 6.50		1.76	8.88					
12	100kN/m ² を超える		—	— ～ —		—		3mを超える		— ～ —		—	—		100kN/m ² を超える		—	— ～ —		—		3mを超える		— ～ —		—	—					
	それ以外		1.00	0.00 ～ 4.77		59.40		それ以外		0.00 ～ 0.00		1.76	8.88		それ以外		1.00	5.00 ～ 5.00		59.40		それ以外		5.00 ～ 5.00		1.76	8.88					
13	100kN/m ² を超える		1.00	0.00 ～ 1.07		116.12		3mを超える		— ～ —		—	—		100kN/m ² を超える		1.00	10.58 ～ 14.00		116.12		3mを超える		— ～ —		—	—					
	それ以外		1.00	1.07 ～ 8.86		100.00		それ以外		0.00 ～ 8.86		2.14	10.80		それ以外		1.00	5.00 ～ 10.58		100.00		それ以外		5.00 ～ 14.00		2.14	10.80					
14	100kN/m ² を超える		1.00	0.00 ～ 1.33		120.20		3mを超える		— ～ —		—	—		100kN/m ² を超える		1.00	10.56 ～ 14.98		120.20		3mを超える		— ～ —		—	—					
	それ以外		1.00	1.33 ～ 9.12		100.00		それ以外		0.00 ～ 9.12		2.15	10.87		それ以外		1.00	5.00 ～ 10.56		100.00		それ以外		5.00 ～ 14.98		2.15	10.87					
15	100kN/m ² を超える		1.00	0.00 ～ 2.30		135.91		3mを超える		— ～ —		—	—		100kN/m ² を超える		1.00	10.64 ～ 21.10		135.91		3mを超える		— ～ —		—	—					
	それ以外		1.00	2.30 ～ 10.09		100.00		それ以外		0.00 ～ 10.09		2.62	13.25		それ以外		1.00	5.00 ～ 10.64		100.00		それ以外		5.00 ～ 21.10		2.62	13.25					

岩手県

急傾斜地の崩壊区域調書

様式3-2 建築物に作用すると想定される衝撃に関する事項(2/3)

様式3-2 建築物に作用すると想定される衝撃に関する事項(2/3)														調査年度		2023年度								
急傾斜地の位置		箇所番号		202BN5092		箇所名		西ヶ丘1丁目B		所在地		宮古市西ヶ丘1丁目												
横断 測線 番号	急傾斜地の下端に隣接する土地																急傾斜地内							
	土石等の移動の高さと力の大きさ				土石等の堆積高さと力の大きさ				土石等の移動の高さと力の大きさ				土石等の堆積高さと力の大きさ											
	区 分	高さ (m)	下端からの距離 (m)	力の大きさ (kN/m ²)	区 分	下端からの水平 距離(m)	高さ (m)	力の大きさ (kN/m ²)	区 分	高さ (m)	上端からの比高 (m)	力の大きさ (kN/m ²)	区 分	上端からの比高 (m)	高さ (m)	力の大きさ (kN/m ²)								
16	100kN/m ² を超える	1.00	0.00 ～ 2.12	132.90	3mを超える	— ～ —	—	—	100kN/m ² を超える	1.00	10.59 ～ 19.36	132.90	3mを超える	— ～ —	—	—								
	それ以外	1.00	2.12 ～ 9.91	100.00	それ以外	0.00 ～ 9.91	2.32	11.72	それ以外	1.00	5.00 ～ 10.59	100.00	それ以外	5.00 ～ 19.36	2.32	11.72								
17	100kN/m ² を超える	—	— ～ —	—	3mを超える	— ～ —	—	—	100kN/m ² を超える	—	— ～ —	—	3mを超える	— ～ —	—	—								
	それ以外	1.00	0.00 ～ 4.77	59.50	それ以外	0.00 ～ 0.00	1.71	8.66	それ以外	1.00	5.00 ～ 5.00	59.50	それ以外	5.00 ～ 5.00	1.71	8.66								
18	100kN/m ² を超える	—	— ～ —	—	3mを超える	— ～ —	—	—	100kN/m ² を超える	—	— ～ —	—	3mを超える	— ～ —	—	—								
	それ以外	1.00	0.00 ～ 4.99	62.18	それ以外	0.00 ～ 0.00	1.76	8.88	それ以外	1.00	5.00 ～ 5.30	62.18	それ以外	5.00 ～ 5.30	1.76	8.88								
19	100kN/m ² を超える	—	— ～ —	—	3mを超える	— ～ —	—	—	100kN/m ² を超える	—	— ～ —	—	3mを超える	— ～ —	—	—								
	それ以外	1.00	0.00 ～ 4.77	59.50	それ以外	0.00 ～ 0.00	1.73	8.77	それ以外	1.00	5.00 ～ 5.00	59.50	それ以外	5.00 ～ 5.00	1.73	8.77								
20	100kN/m ² を超える	1.00	0.00 ～ 0.96	114.43	3mを超える	— ～ —	—	—	100kN/m ² を超える	1.00	10.96 ～ 13.86	114.43	3mを超える	— ～ —	—	—								
	それ以外	1.00	0.96 ～ 8.75	100.00	それ以外	0.00 ～ 8.75	2.34	11.83	それ以外	1.00	5.00 ～ 10.96	100.00	それ以外	5.00 ～ 13.86	2.34	11.83								
21	100kN/m ² を超える	1.00	0.00 ～ 1.90	129.32	3mを超える	0.00 ～ 0.12	3.09	15.60	100kN/m ² を超える	1.00	12.17 ～ 20.00	129.32	3mを超える	20.00 ～ 20.00	3.09	15.60								
	それ以外	1.00	1.90 ～ 9.69	100.00	それ以外	0.12 ～ 9.69	3.00	15.16	それ以外	1.00	5.00 ～ 12.17	100.00	それ以外	5.00 ～ 20.00	3.00	15.16								
22	100kN/m ² を超える	1.00	0.00 ～ 0.72	110.71	3mを超える	— ～ —	—	—	100kN/m ² を超える	1.00	10.72 ～ 12.76	110.71	3mを超える	— ～ —	—	—								
	それ以外	1.00	0.72 ～ 8.50	100.00	それ以外	0.00 ～ 8.50	2.29	11.56	それ以外	1.00	5.00 ～ 10.72	100.00	それ以外	5.00 ～ 12.76	2.29	11.56								
23	100kN/m ² を超える	—	— ～ —	—	3mを超える	— ～ —	—	—	100kN/m ² を超える	—	— ～ —	—	3mを超える	— ～ —	—	—								
	それ以外	1.00	0.00 ～ 4.39	54.83	それ以外	0.00 ～ 4.39	1.96	9.90	それ以外	1.00	5.00 ～ 5.00	54.83	それ以外	5.00 ～ 5.00	1.96	9.90								
24	100kN/m ² を超える	—	— ～ —	—	3mを超える	— ～ —	—	—	100kN/m ² を超える	—	— ～ —	—	3mを超える	— ～ —	—	—								
	それ以外	1.00	0.00 ～ 7.30	92.96	それ以外	0.00 ～ 7.30	1.92	9.69	それ以外	1.00	5.00 ～ 9.90	92.96	それ以外	5.00 ～ 9.90	1.92	9.69								
25	100kN/m ² を超える	—	— ～ —	—	3mを超える	— ～ —	—	—	100kN/m ² を超える	—	— ～ —	—	3mを超える	— ～ —	—	—								
	それ以外	1.00	0.00 ～ 7.47	95.45	それ以外	0.00 ～ 7.47	1.84	9.31	それ以外	1.00	5.00 ～ 9.90	95.45	それ以外	5.00 ～ 9.90	1.84	9.31								
26	100kN/m ² を超える	—	— ～ —	—	3mを超える	— ～ —	—	—	100kN/m ² を超える	—	— ～ —	—	3mを超える	— ～ —	—	—								
	それ以外	1.00	0.00 ～ 5.68	71.02	それ以外	0.00 ～ 5.68	1.88	9.51	それ以外	1.00	5.00 ～ 6.60	71.02	それ以外	5.00 ～ 6.60	1.88	9.51								
27	100kN/m ² を超える	—	— ～ —	—	3mを超える	— ～ —	—	—	100kN/m ² を超える	—	— ～ —	—	3mを超える	— ～ —	—	—								
	それ以外	1.00	0.00 ～ 6.42	80.76	それ以外	0.00 ～ 0.00	1.65	8.32	それ以外	1.00	5.00 ～ 7.80	80.76	それ以外	5.00 ～ 7.80	1.65	8.32								
28	100kN/m ² を超える	1.00	0.00 ～ 0.86	112.94	3mを超える	— ～ —	—	—	100kN/m ² を超える	1.00	10.55 ～ 13.16	112.94	3mを超える	— ～ —	—	—								
	それ以外	1.00	0.86 ～ 8.65	100.00	それ以外	0.00 ～ 8.65	2.16	10.89	それ以外	1.00	5.00 ～ 10.55	100.00	それ以外	5.00 ～ 13.16	2.16	10.89								
29	100kN/m ² を超える	1.00	0.00 ～ 1.93	129.72	3mを超える	— ～ —	—	—	100kN/m ² を超える	1.00	10.58 ～ 17.50	129.72	3mを超える	— ～ —	—	—								
	それ以外	1.00	1.93 ～ 9.71	100.00	それ以外	0.00 ～ 9.71	2.43	12.28	それ以外	1.00	5.00 ～ 10.58	100.00	それ以外	5.00 ～ 17.50	2.43	12.28								
30	100kN/m ² を超える	1.00	0.00 ～ 1.43	121.78	3mを超える	— ～ —	—	—	100kN/m ² を超える	1.00	10.54 ～ 15.32	121.78	3mを超える	— ～ —	—	—								
	それ以外	1.00	1.43 ～ 9.22	100.00	それ以外	0.00 ～ 9.22	2.36	11.91	それ以外	1.00	5.00 ～ 10.54	100.00	それ以外	5.00 ～ 15.32	2.36	11.91								

岩手県

急傾斜地の崩壊区域調書

様式3-2 建築物に作用すると想定される衝撃に関する事項(3/3)

調査年度

2023年度

急傾斜地の位置		箇所番号			箇所名		西ヶ丘1丁目B		所在地		宮古市西ヶ丘1丁目							
横断 測線 番号	急傾斜地の下端に隣接する土地									急傾斜地内								
	土石等の移動の高さと力の大きさ				土石等の堆積高さと力の大きさ				土石等の移動の高さと力の大きさ				土石等の堆積高さと力の大きさ					
	区 分	高さ (m)	下端からの距離 (m)	力の大きさ (kN/m ²)	区 分	下端からの水平 距離(m)	高さ (m)	力の大きさ (kN/m ²)	区 分	高さ (m)	上端からの比高 (m)	力の大きさ (kN/m ²)	区 分	上端からの比高 (m)	高さ (m)	力の大きさ (kN/m ²)		
31	100kN/m ² を超える	1.00	0.00 ~ 0.86	112.80	3mを超える	— ~ —	—	—	100kN/m ² を超える	1.00	10.54 ~ 13.04	112.80	3mを超える	— ~ —	—	—		
	それ以外	1.00	0.86 ~ 8.64	100.00	それ以外	0.00 ~ 8.64	2.21	11.16	それ以外	1.00	5.00 ~ 10.54	100.00	それ以外	5.00 ~ 13.04	2.21	11.16		
32	100kN/m ² を超える	—	— ~ —	—	3mを超える	— ~ —	—	—	100kN/m ² を超える	—	— ~ —	—	3mを超える	— ~ —	—	—		
	それ以外	1.00	0.00 ~ 4.67	58.19	それ以外	0.00 ~ 0.00	1.62	8.18	それ以外	1.00	5.00 ~ 5.00	58.19	それ以外	5.00 ~ 5.00	1.62	8.18		
33	100kN/m ² を超える	1.00	0.00 ~ 2.43	138.07	3mを超える	— ~ —	—	—	100kN/m ² を超える	1.00	10.56 ~ 21.50	138.07	3mを超える	— ~ —	—	—		
	それ以外	1.00	2.43 ~ 10.22	100.00	それ以外	0.00 ~ 10.22	2.66	13.44	それ以外	1.00	5.00 ~ 10.56	100.00	それ以外	5.00 ~ 21.50	2.66	13.44		
34	100kN/m ² を超える	—	— ~ —	—	3mを超える	— ~ —	—	—	100kN/m ² を超える	—	— ~ —	—	3mを超える	— ~ —	—	—		
	それ以外	1.00	0.00 ~ 5.39	67.30	それ以外	0.00 ~ 0.00	1.62	8.17	それ以外	1.00	5.00 ~ 6.10	67.30	それ以外	5.00 ~ 6.10	1.62	8.17		
35	100kN/m ² を超える	—	— ~ —	—	3mを超える	— ~ —	—	—	100kN/m ² を超える	—	— ~ —	—	3mを超える	— ~ —	—	—		
	それ以外	1.00	0.00 ~ 6.69	84.49	それ以外	0.00 ~ 0.00	1.68	8.50	それ以外	1.00	5.00 ~ 8.20	84.49	それ以外	5.00 ~ 8.20	1.68	8.50		
36	100kN/m ² を超える	—	— ~ —	—	3mを超える	— ~ —	—	—	100kN/m ² を超える	—	— ~ —	—	3mを超える	— ~ —	—	—		
	それ以外	1.00	0.00 ~ 6.56	82.69	それ以外	0.00 ~ 0.00	1.66	8.41	それ以外	1.00	5.00 ~ 8.00	82.69	それ以外	5.00 ~ 8.00	1.66	8.41		
37	100kN/m ² を超える	—	— ~ —	—	3mを超える	— ~ —	—	—	100kN/m ² を超える	—	— ~ —	—	3mを超える	— ~ —	—	—		
	それ以外	1.00	0.00 ~ 6.56	82.69	それ以外	0.00 ~ 0.00	1.66	8.41	それ以外	1.00	5.00 ~ 8.00	82.69	それ以外	5.00 ~ 8.00	1.66	8.41		
	100kN/m ² を超える		~		3mを超える	~			100kN/m ² を超える		~		3mを超える	~				
	それ以外		~		それ以外	~			それ以外		~		それ以外	~				
	100kN/m ² を超える		~		3mを超える	~			100kN/m ² を超える		~		3mを超える	~				
	それ以外		~		それ以外	~			それ以外		~		それ以外	~				
	100kN/m ² を超える		~		3mを超える	~			100kN/m ² を超える		~		3mを超える	~				
	それ以外		~		それ以外	~			それ以外		~		それ以外	~				
	100kN/m ² を超える		~		3mを超える	~			100kN/m ² を超える		~		3mを超える	~				
	それ以外		~		それ以外	~			それ以外		~		それ以外	~				
	100kN/m ² を超える		~		3mを超える	~			100kN/m ² を超える		~		3mを超える	~				
	それ以外		~		それ以外	~			それ以外		~		それ以外	~				
	100kN/m ² を超える		~		3mを超える	~			100kN/m ² を超える		~		3mを超える	~				
	それ以外		~		それ以外	~			それ以外		~		それ以外	~				

岩手県