


土砂災害防止に関する基礎調査(急傾斜地の崩壊)

表紙 概況、位置図

自然現象の種類	急傾斜地の崩壊
箇所番号	202BN5105
箇所名	山口1丁目B
所在地	宮古市山口1丁目
調査機関	岩手県沿岸広域振興局土木部宮古土木センター

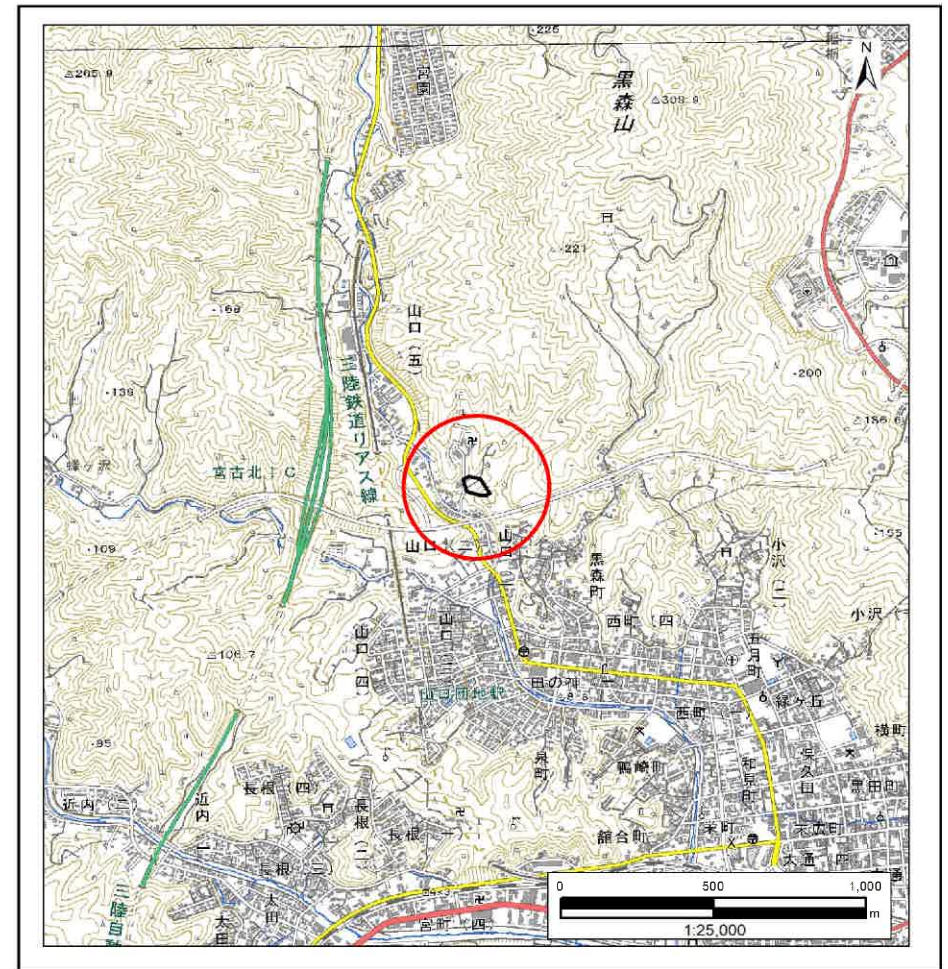

国土地理院の電子地形図20000『盛岡』及び電子地形図25000『宮古』を掲載

「測量法に基づく国土地理院承認(複製)R6 JHF 87」「本製品を複製する場合には、国土地理院の長の承認を得なければならない。」

岩手県


急傾斜地の崩壊区域調書

様式3-1 危害のおそれのある土地、著しい危害のおそれのある土地の設定図

調査年度

2023年度

急傾斜地の位置 箇所番号 202BN5105 箇所名 山口1丁目B 所在地 宮古市山口1丁目

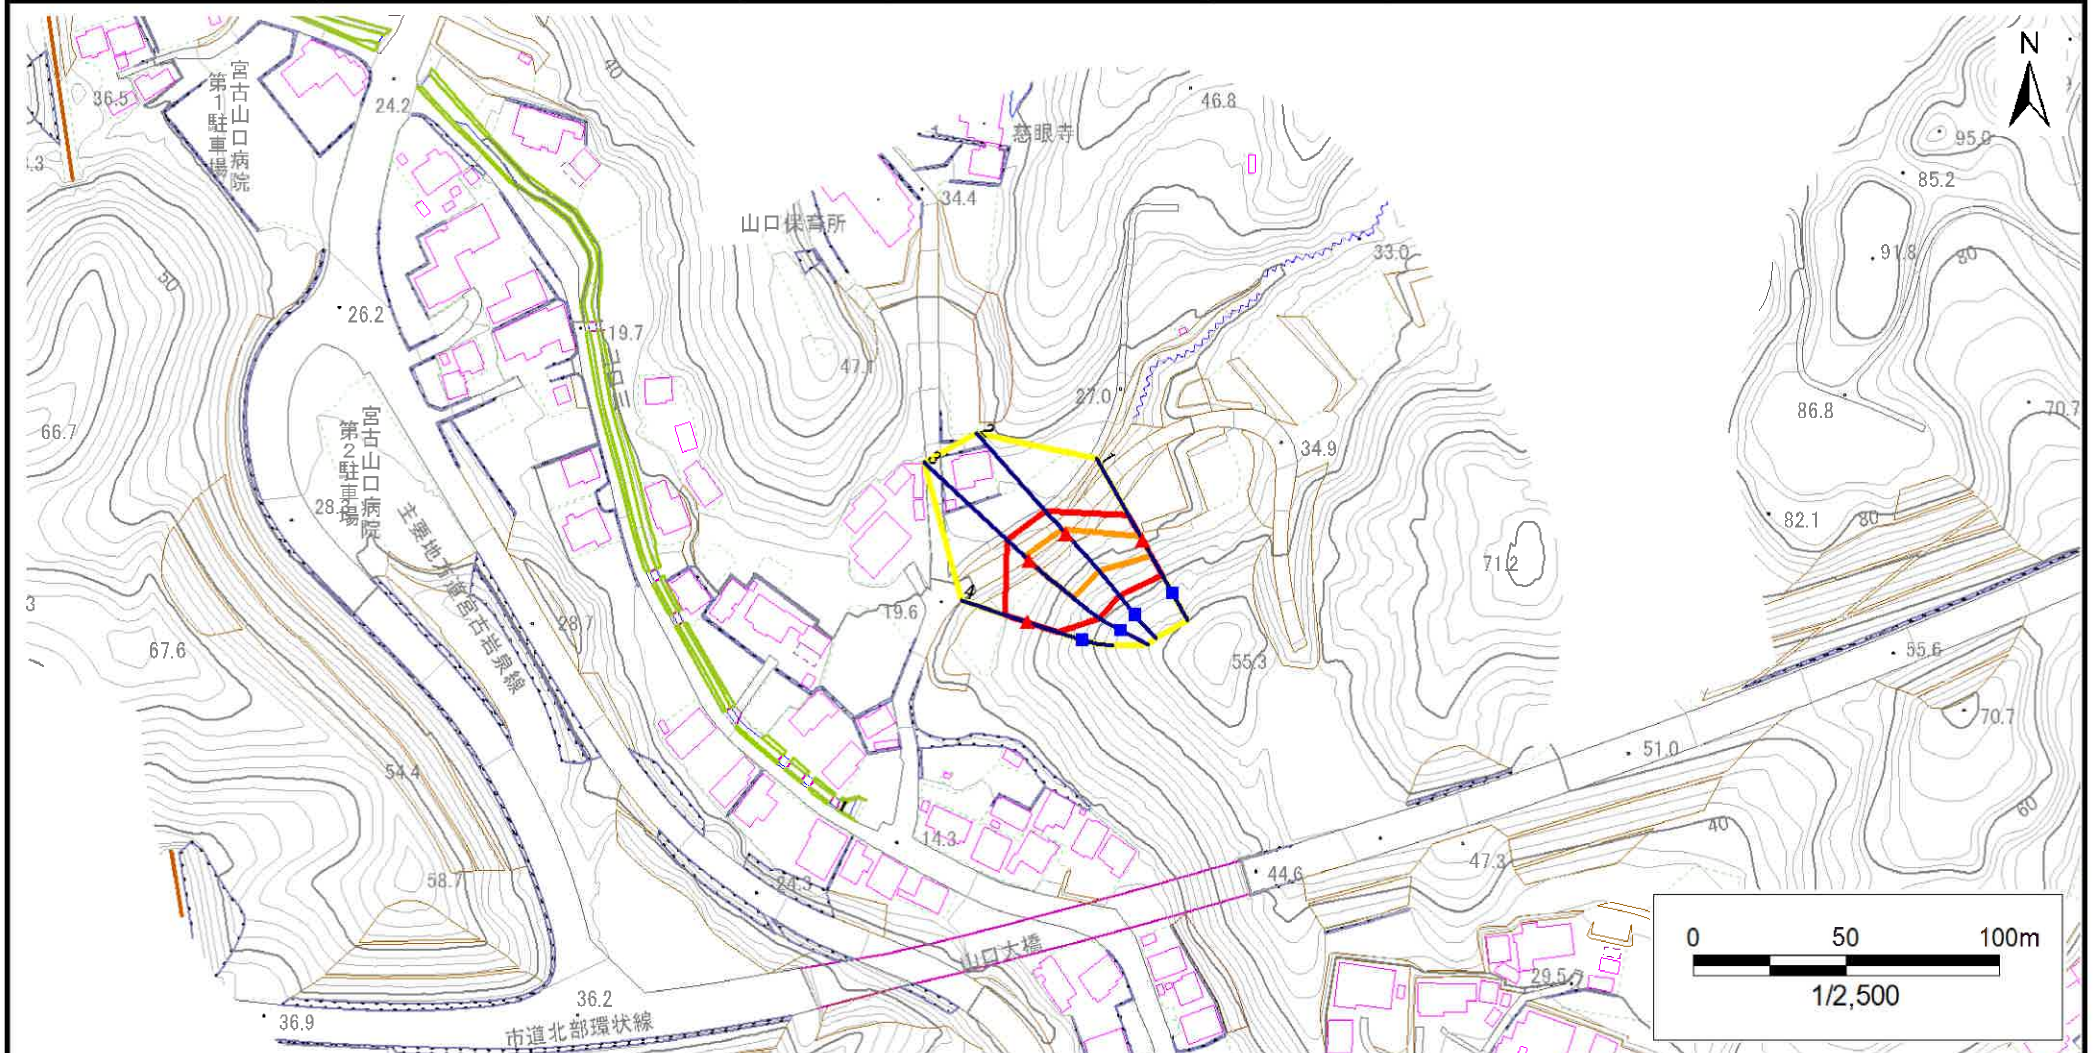

- | | | | | |
|----|------|--------|---------------------|--|
| 凡例 | ■ 上端 | — 横断測線 | □ 危害のおそれのある土地の区域 | □ 土石等の移動による力が100kN/m ² を超える範囲 |
| | ▲ 下端 | | □ 著しい危害のおそれのある土地の区域 | □ 土石等の堆積高が3mを超える範囲 |


急傾斜地の崩壊区域調書

様式3-1 危害のおそれのある土地、著しい危害のおそれのある土地の設定図

調査年度

2023年度

急傾斜地の位置 箇所番号 202BN5105 箇所名 山口1丁目B 所在地 宮古市山口1丁目

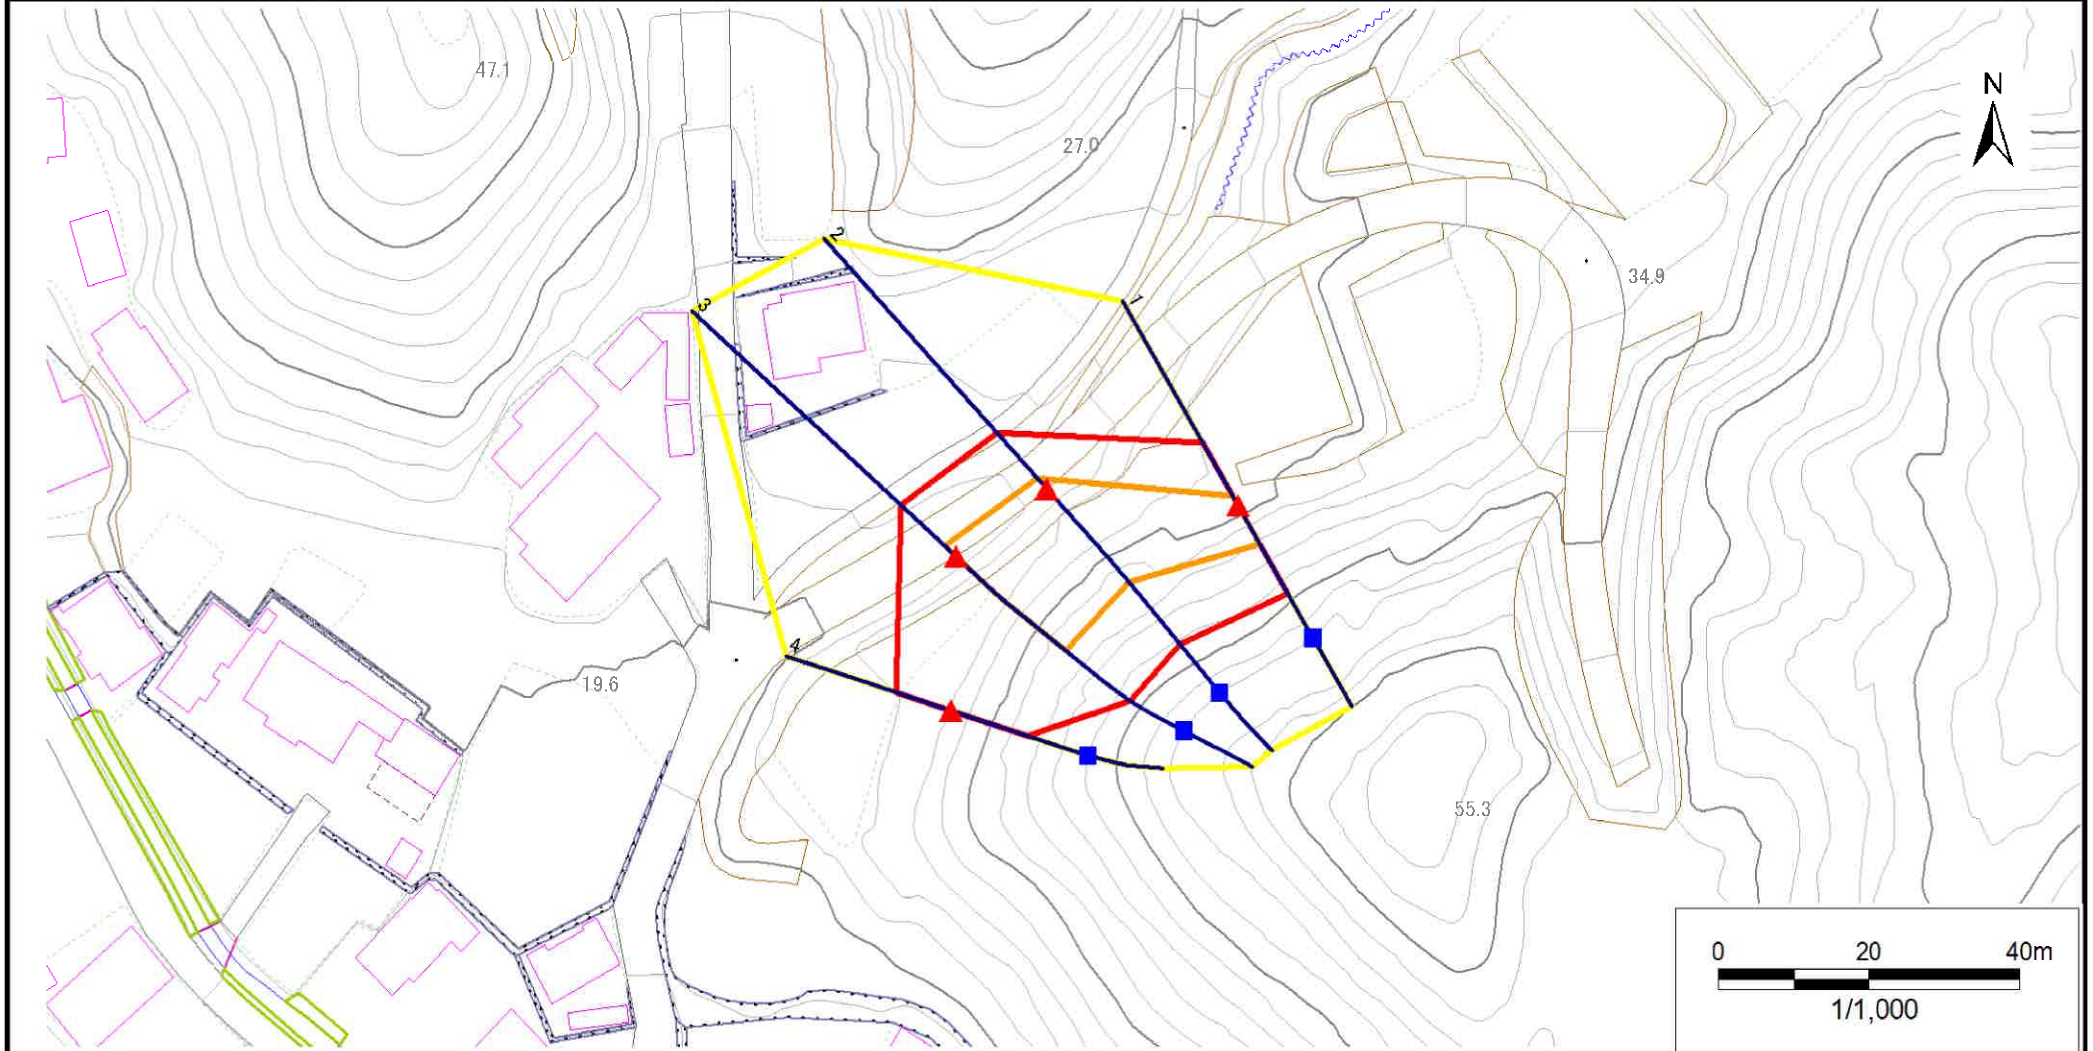

- | | | | | |
|----|------|--------|---------------------|--|
| 凡例 | ■ 上端 | — 横断測線 | □ 危害のおそれのある土地の区域 | □ 土石等の移動による力が100kN/m ² を超える範囲 |
| | ▲ 下端 | | □ 著しい危害のおそれのある土地の区域 | □ 土石等の堆積高が3mを超える範囲 |

急傾斜地の崩壊区域調書

様式3-2 建築物に作用すると想定される衝撃に関する事項(1/1)

様式3-2 建築物に作用すると想定される衝撃に関する事項(1/1)												調査年度		2023年度		
急傾斜地の位置		箇所番号		202BN5105		箇所名		山口1丁目B		所在地		宮古市山口1丁目				
横断 測線 番号	急傾斜地の下端に隣接する土地									急傾斜地内						
	土石等の移動の高さと力の大きさ				土石等の堆積高さと力の大きさ					土石等の移動の高さと力の大きさ				土石等の堆積高さと力の大きさ		
	区 分	高さ (m)	下端からの距離 (m)	力の大きさ (kN/m ²)	区 分	下端からの水平 距離(m)	高さ (m)	力の大きさ (kN/m ²)	区 分	高さ (m)	上端からの比高 (m)	力の大きさ (kN/m ²)	区 分	上端からの比高 (m)	高さ (m)	力の大きさ (kN/m ²)
1	100kN/m ² を超える	1.00	0.00 ～ 1.34	120.38	3mを超える	— ～ —	—	—	100kN/m ² を超える	1.00	10.53 ～ 14.90	120.38	3mを超える	— ～ —	—	—
	それ以外	1.00	1.34 ～ 9.13	100.00	それ以外	0.00 ～ 9.13	2.18	11.02	それ以外	1.00	5.00 ～ 10.53	100.00	それ以外	5.00 ～ 14.90	2.18	11.02
2	100kN/m ² を超える	1.00	0.00 ～ 1.81	127.84	3mを超える	— ～ —	—	—	100kN/m ² を超える	1.00	11.50 ～ 21.51	127.84	3mを超える	— ～ —	—	—
	それ以外	1.00	1.81 ～ 9.60	100.00	それ以外	0.00 ～ 9.60	2.48	12.51	それ以外	1.00	5.00 ～ 11.50	100.00	それ以外	5.00 ～ 21.51	2.48	12.51
3	100kN/m ² を超える	1.00	0.00 ～ 1.91	129.51	3mを超える	— ～ —	—	—	100kN/m ² を超える	1.00	11.60 ～ 23.23	129.51	3mを超える	— ～ —	—	—
	それ以外	1.00	1.91 ～ 9.70	100.00	それ以外	0.00 ～ 9.70	2.47	12.47	それ以外	1.00	5.00 ～ 11.60	100.00	それ以外	5.00 ～ 23.23	2.47	12.47
4	100kN/m ² を超える	—	— ～ —	—	3mを超える	— ～ —	—	—	100kN/m ² を超える	—	— ～ —	—	3mを超える	— ～ —	—	—
	それ以外	1.00	0.00 ～ 7.57	96.87	それ以外	0.00 ～ 7.57	1.96	9.90	それ以外	1.00	5.00 ～ 11.35	96.87	それ以外	5.00 ～ 11.35	1.96	9.90
	100kN/m ² を超える		～		3mを超える	～			100kN/m ² を超える		～		3mを超える	～		
	それ以外		～		それ以外	～			それ以外		～		それ以外	～		
	100kN/m ² を超える		～		3mを超える	～			100kN/m ² を超える		～		3mを超える	～		
