


土砂災害防止に関する基礎調査(急傾斜地の崩壊)

表紙 概況、位置図

自然現象の種類	急傾斜地の崩壊
箇所番号	202BN5179
箇所名	神田沢町A
所在地	宮古市神田沢町
調査機関	岩手県沿岸広域振興局土木部宮古土木センター

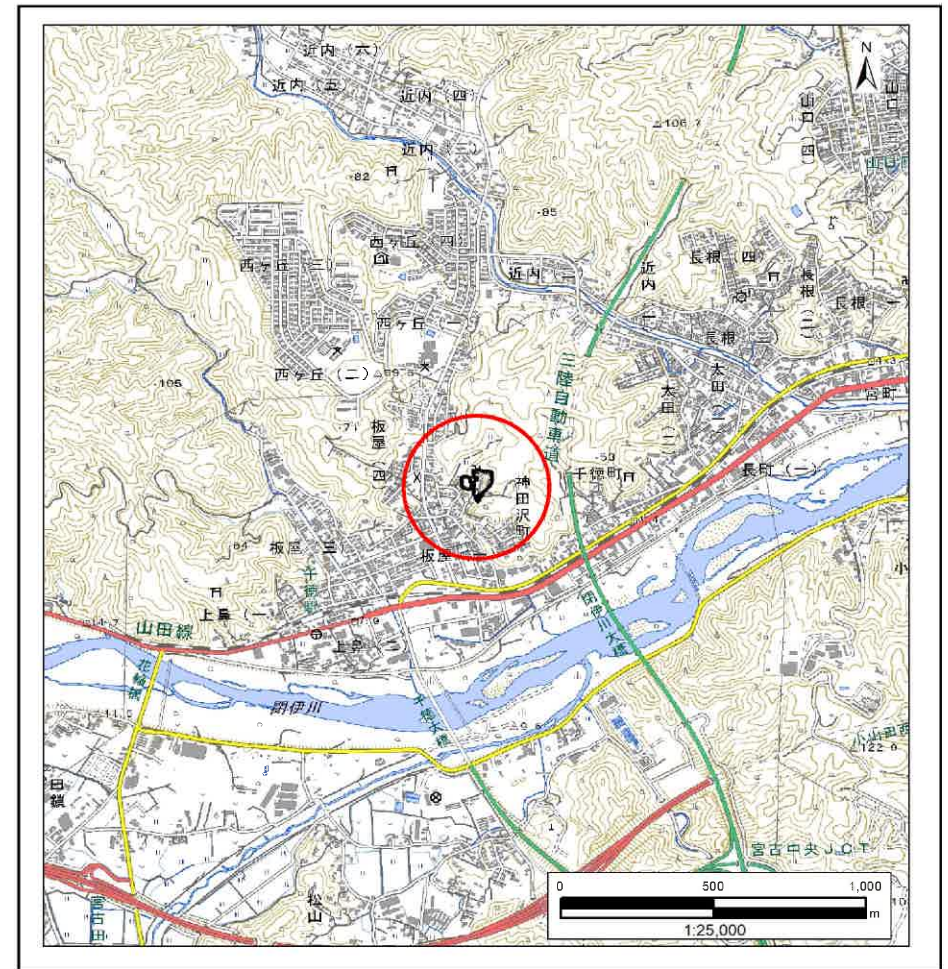

国土地理院の電子地形図200000『盛岡』及び電子地形図25000『宮古』を掲載

「測量法に基づく国土地理院承認(複製)R6 JHF 87」「本製品を複製する場合には、国土地理院の長の承認を得なければならない。」


急傾斜地の崩壊区域調書

様式3-1 危害のおそれのある土地、著しい危害のおそれのある土地の設定図

調査年度

2023年度

急傾斜地の位置 箇所番号 202BN5179 箇所名 神田沢町A 所在地 宮古市神田沢町

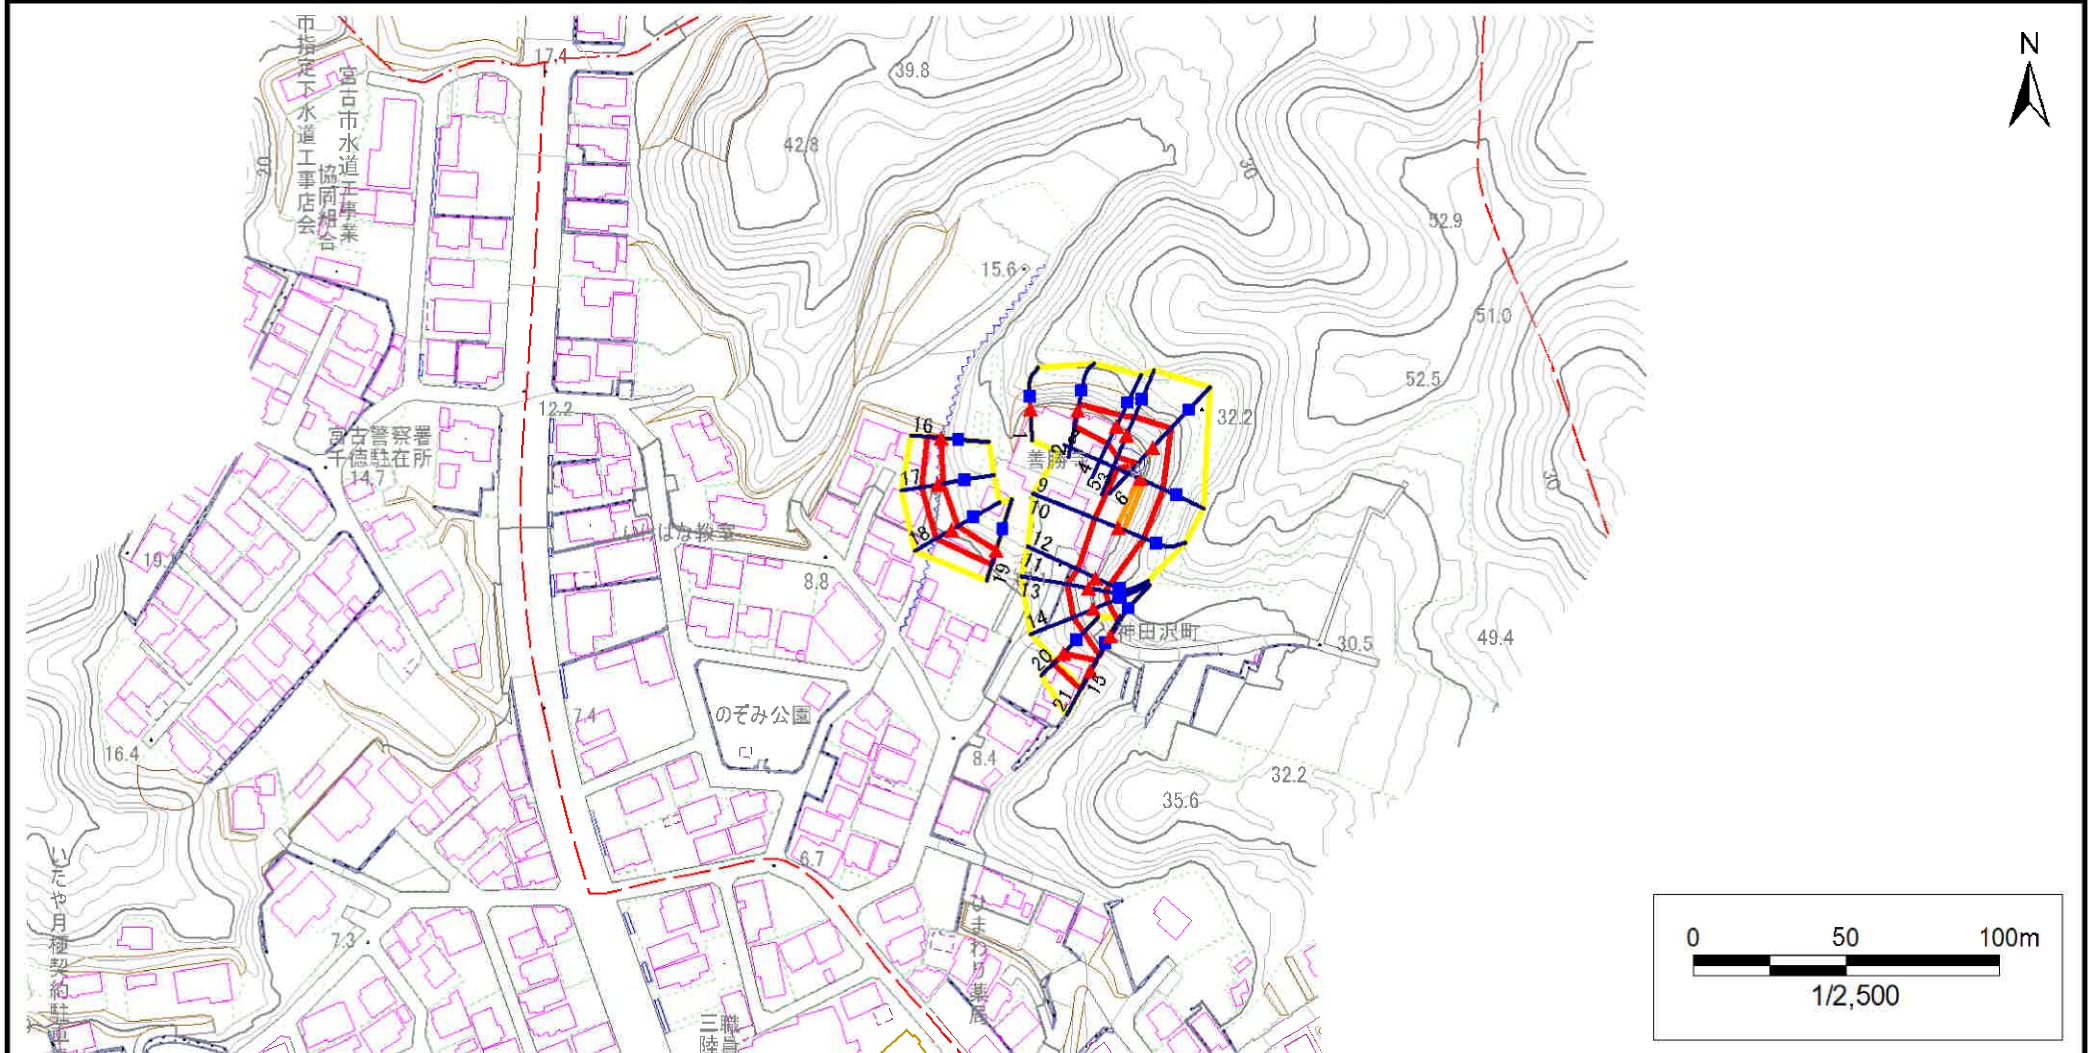

- | | | | | |
|-----------|------|--------|---------------------|--|
| 凡例 | ■ 上端 | — 横断測線 | □ 危害のおそれのある土地の区域 | □ 土石等の移動による力が100kN/m ² を超える範囲 |
| | ▲ 下端 | | □ 著しい危害のおそれのある土地の区域 | □ 土石等の堆積高が3mを超える範囲 |

急傾斜地の崩壊区域調書

様式3-1 危害のおそれのある土地、著しい危害のおそれのある土地の設定図

調査年度

2023年度

急傾斜地の位置

箇所番号


202BN5179

箇所名

神田沢町A

所在地

宮古市神田沢町

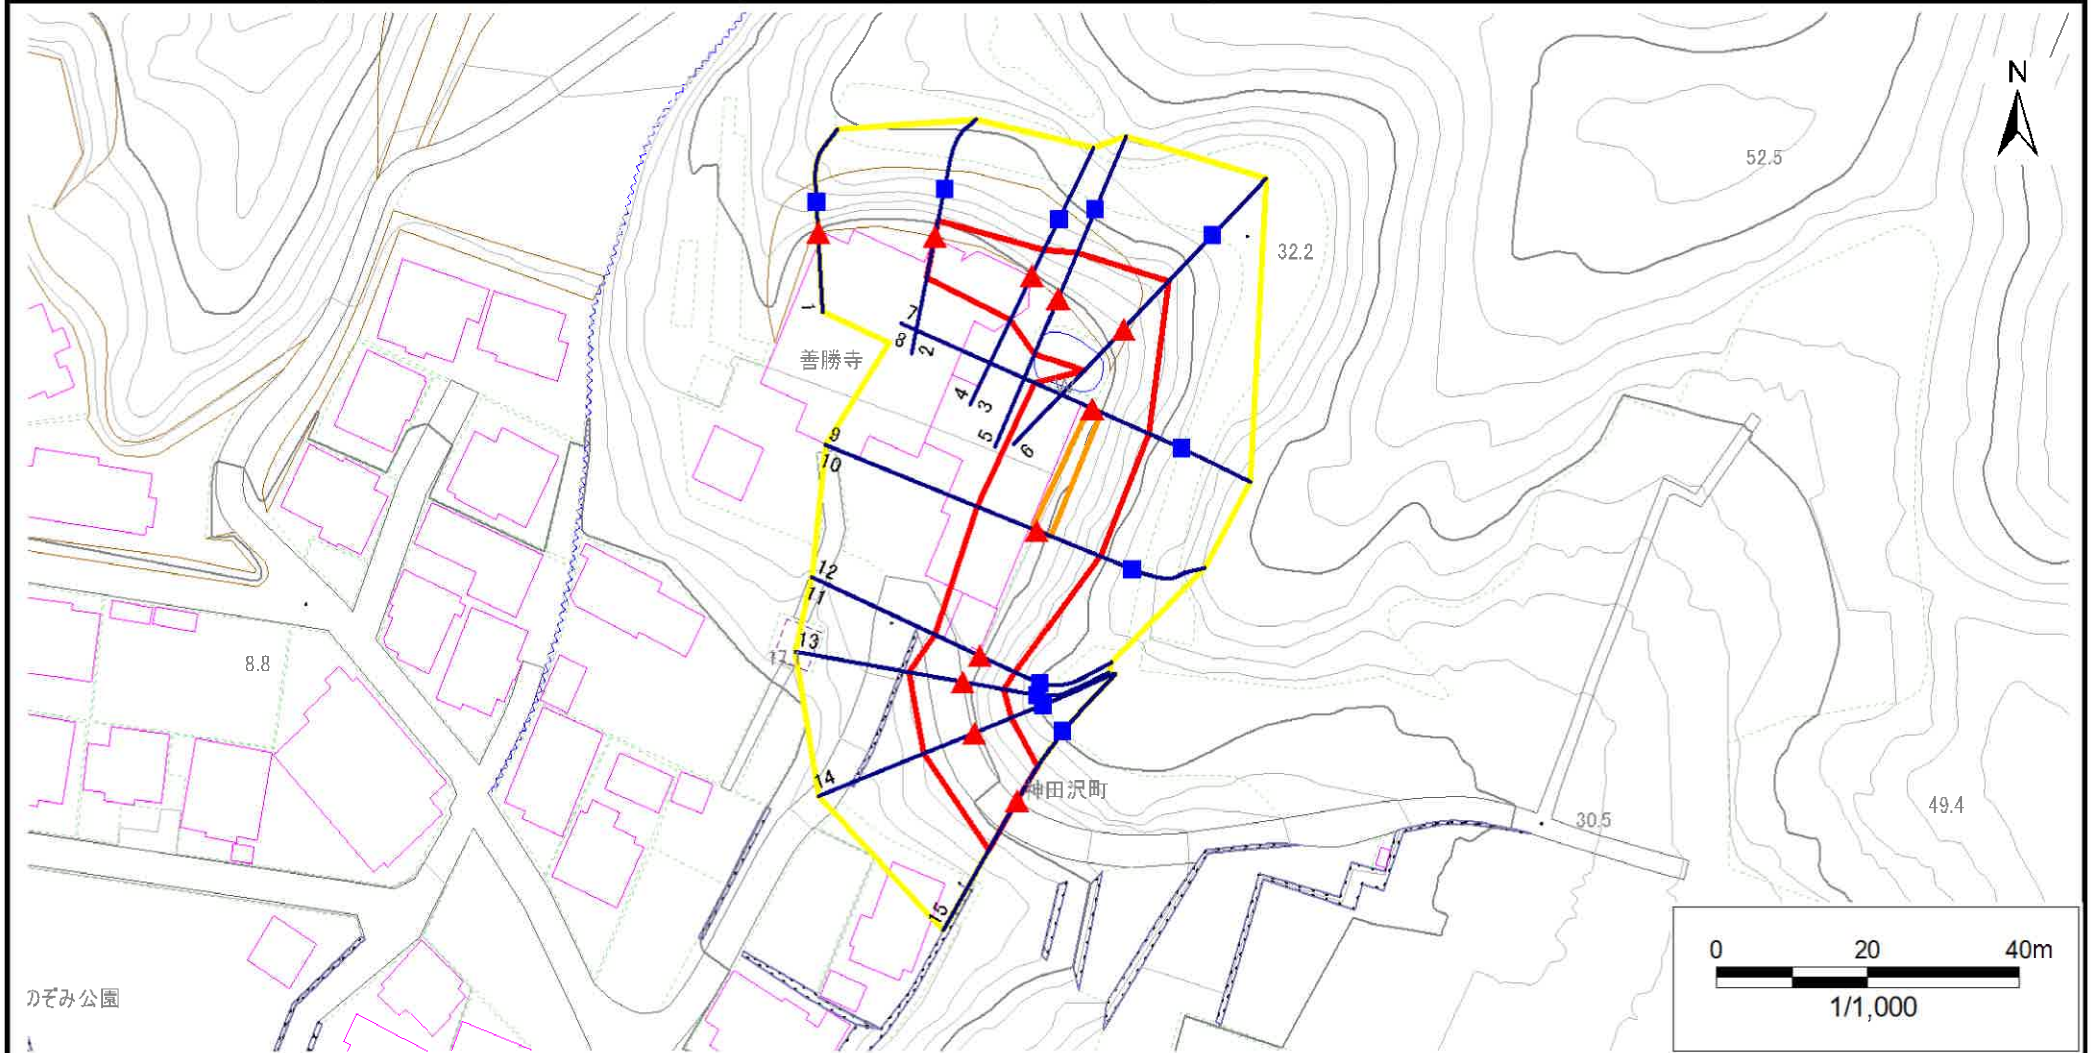

凡例

■ 上端
▲ 下端

— 横断測線

— 危害のおそれのある土地の区域
— 著しい危害のおそれのある土地の区域

— 土石等の移動による力が100kN/m²を超える範囲
— 土石等の堆積高が3mを超える範囲

— 土石等の移動による力が100kN/m²を超える範囲
— 土石等の堆積高が3mを超える範囲

— 土石等の移動による力が100kN/m²を超える範囲
— 土石等の堆積高が3mを超える範囲

急傾斜地の崩壊区域調書

様式3-1 危害のおそれのある土地、著しい危害のおそれのある土地の設定図

調査年度

2023年度

急傾斜地の位置

箇所番号


202BN5179

箇所名

神田沢町A

所在地

宮古市神田沢町

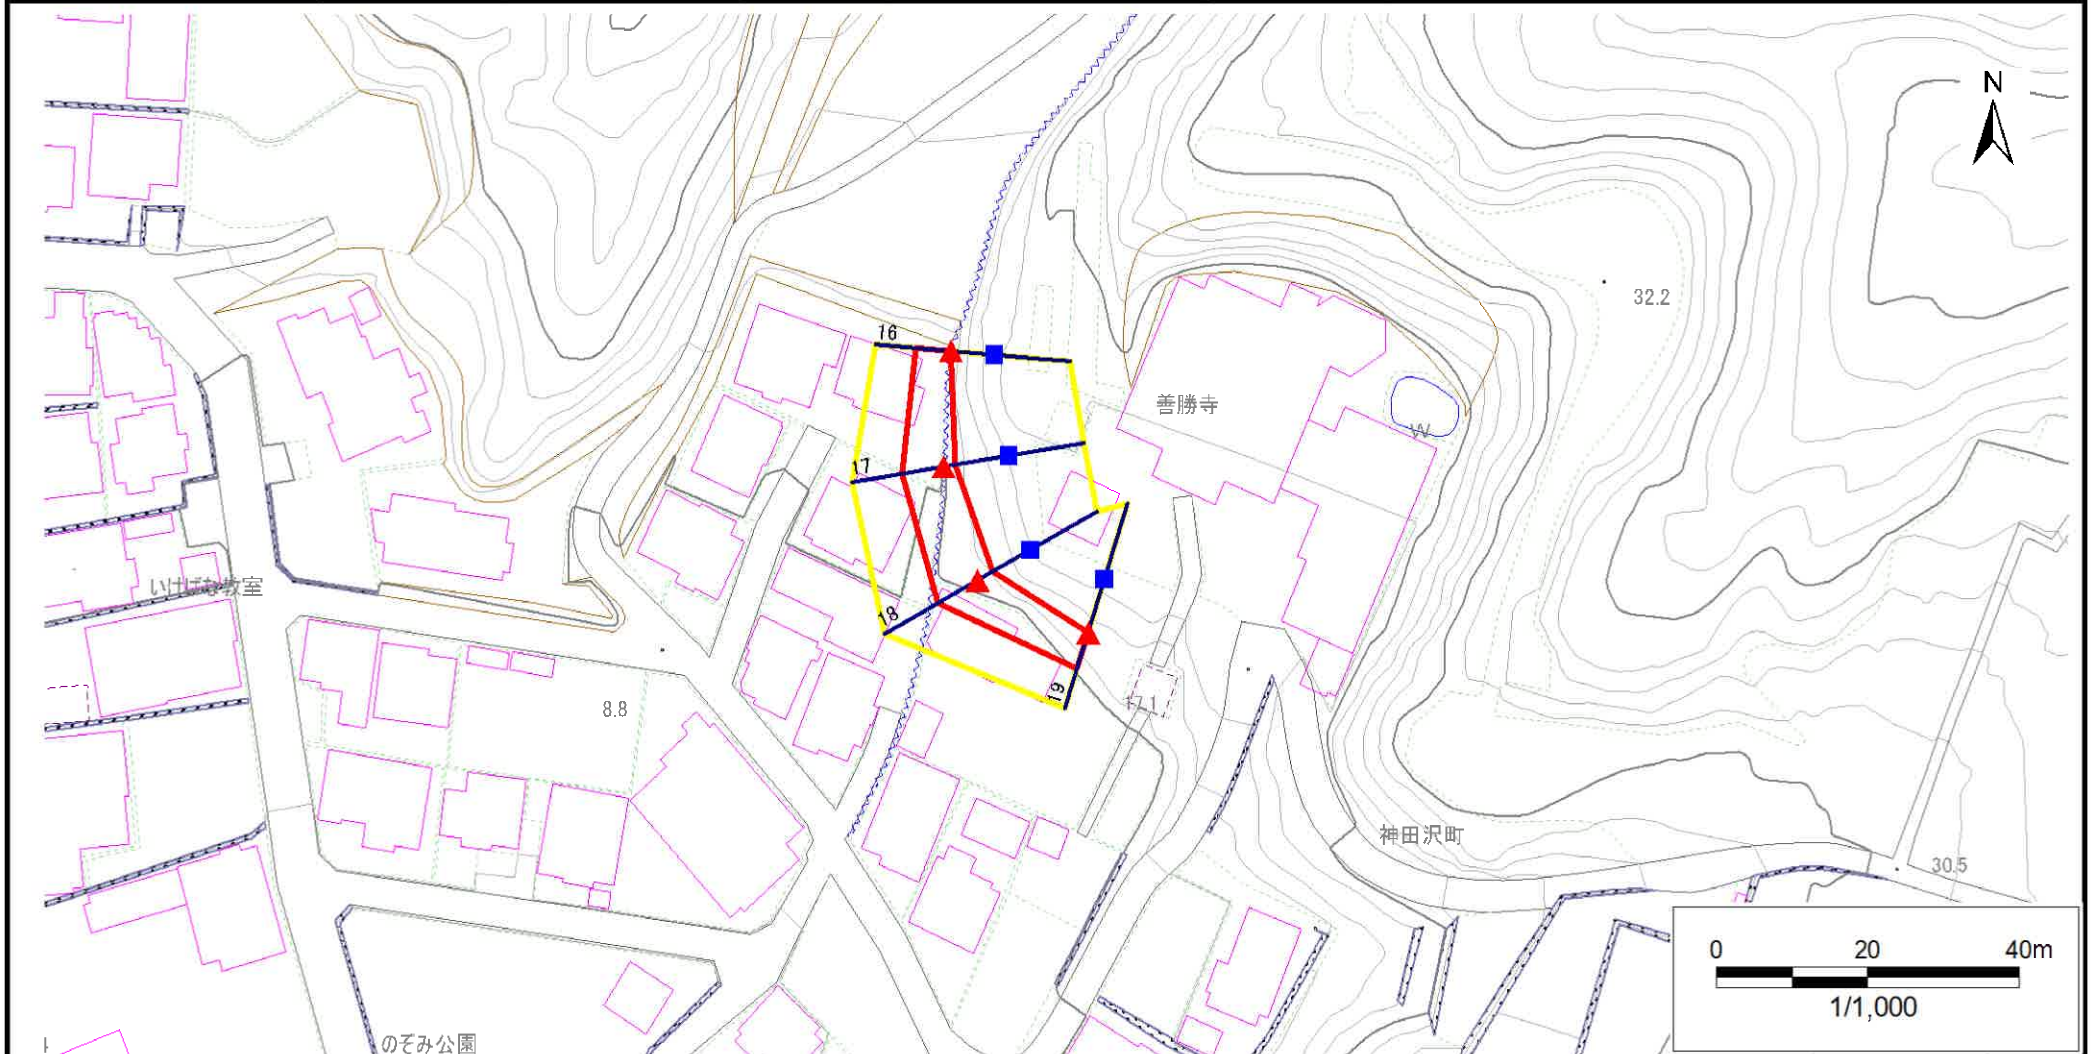

凡例

■ 上端
▲ 下端

— 横断測線

— 危害のおそれのある土地の区域
— 著しい危害のおそれのある土地の区域

— 土石等の移動による力が100kN/m²を超える範囲
— 土石等の堆積高が3mを超える範囲

— 土石等の移動による力が100kN/m²を超える範囲
— 土石等の堆積高が3mを超える範囲

— 土石等の移動による力が100kN/m²を超える範囲
— 土石等の堆積高が3mを超える範囲

急傾斜地の崩壊区域調書

様式3-1 危害のおそれのある土地、著しい危害のおそれのある土地の設定図

調査年度

2023年度

急傾斜地の位置

箇所番号


202BN5179

箇所名

神田沢町A

所在地

宮古市神田沢町

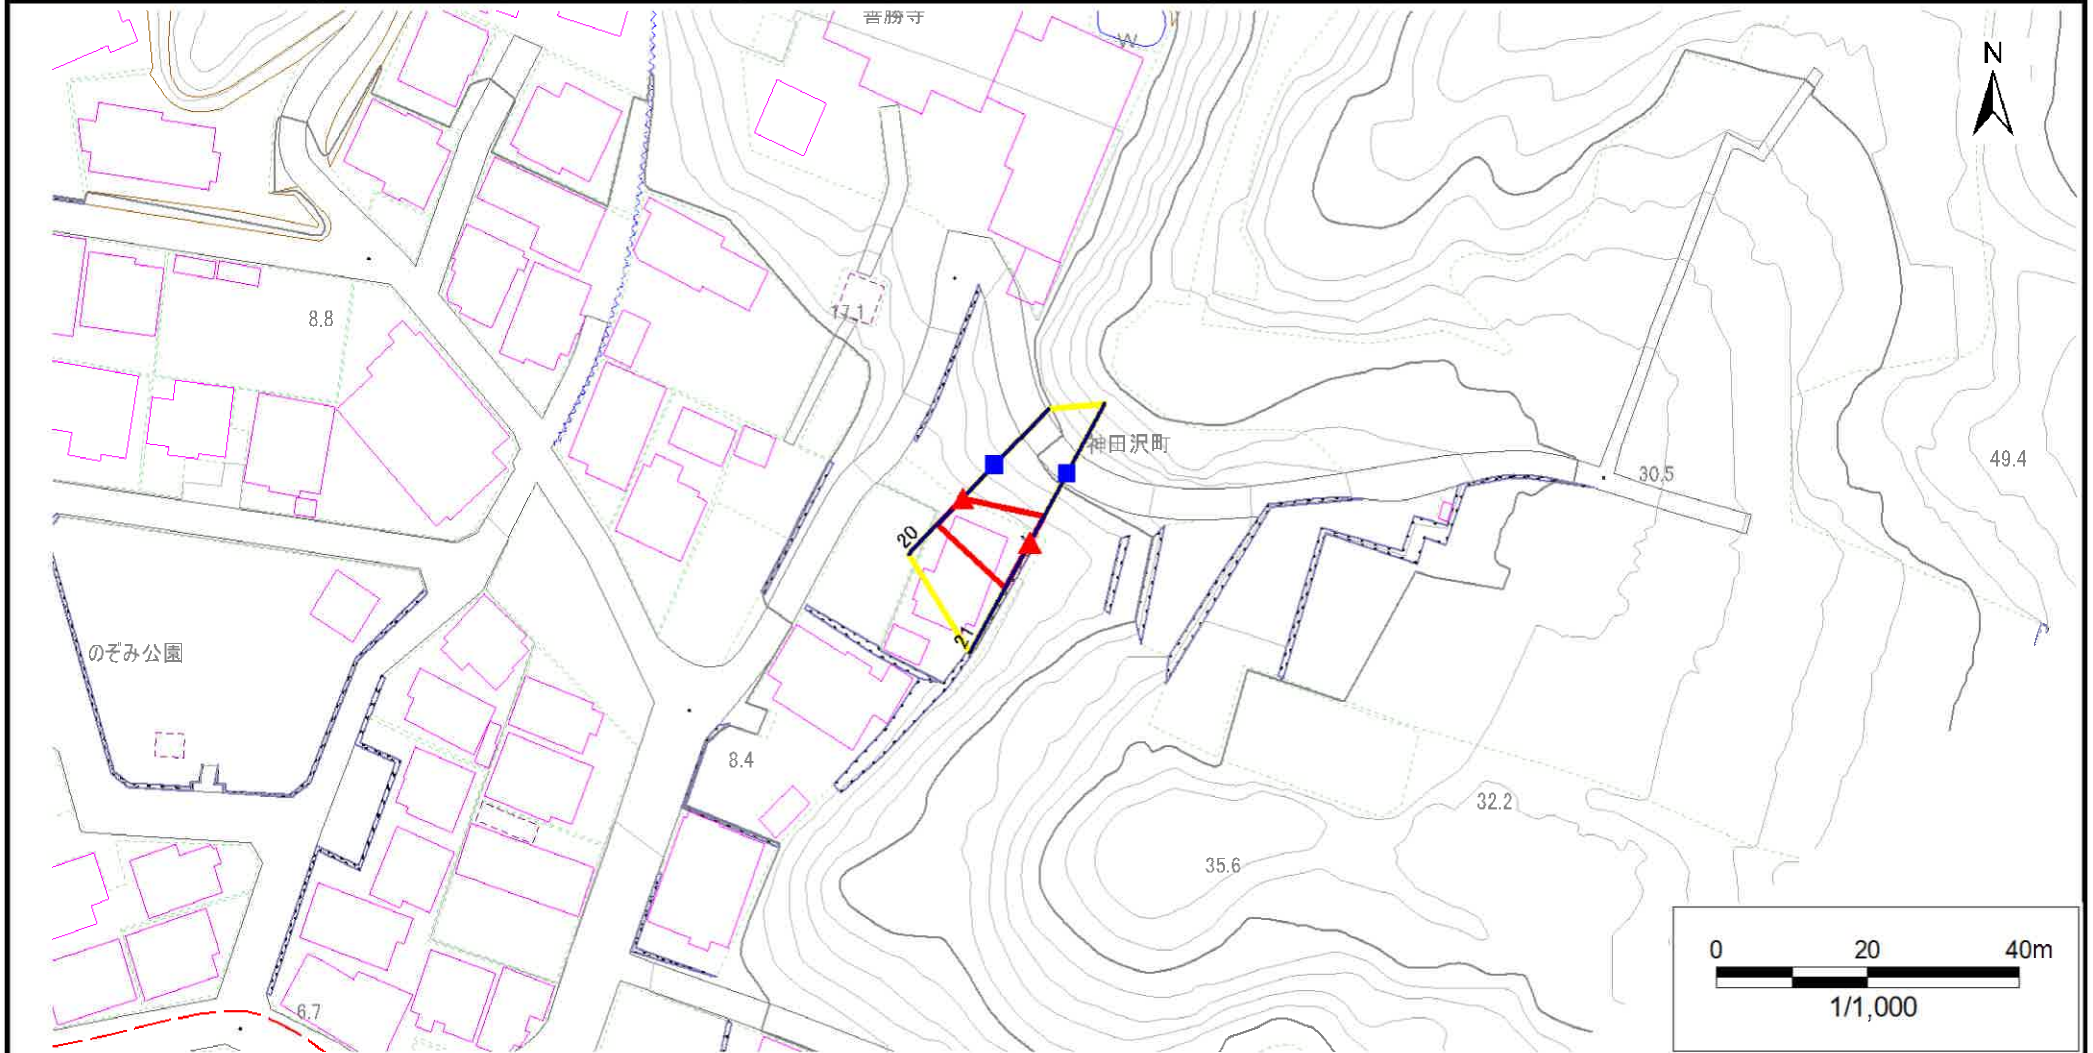

凡例

■ 上端
▲ 下端

— 横断測線

■ 危害のおそれのある土地の区域
■ 著しい危害のおそれのある土地の区域

危害のおそれのある土地の区域

著しい危害のおそれのある土地の区域

■ 土石等の移動による力が100kN/m²を超える範囲
■ 土石等の堆積高が3mを超える範囲

土石等の移動による力が100kN/m²を超える範囲

土石等の堆積高が3mを超える範囲

急傾斜地の崩壊区域調書

様式3-2 建築物に作用すると想定される衝撃に関する事項(1/2)

様式 3-2 建築物に作用すると想定される衝撃に関する事項(1/2)												調査年度		2023年度					
急傾斜地の位置		箇所番号		202BN5179		箇所名		神田沢町A		所在地		宮古市神田沢町							
横断 測線 番号	急傾斜地の下端に隣接する土地								急傾斜地内										
	土石等の移動の高さと力の大きさ				土石等の堆積高さと力の大きさ				土石等の移動の高さと力の大きさ				土石等の堆積高さと力の大きさ						
	区 分	高さ (m)	下端からの距離 (m)	力の大きさ (kN/m ²)	区 分	下端からの水平 距離(m)	高さ (m)	力の大きさ (kN/m ²)	区 分	高さ (m)	上端からの比高 (m)	力の大きさ (kN/m ²)	区 分	上端からの比高 (m)	高さ (m)	力の大きさ (kN/m ²)			
1	100kN/m ² を超える	—	—	—	—	3mを超える	—	—	—	100kN/m ² を超える	—	—	—	—	3mを超える	—	—	—	
	それ以外	—	—	—	—	それ以外	—	—	—	それ以外	—	—	—	—	それ以外	—	—	—	
2	100kN/m ² を超える	—	—	—	—	3mを超える	—	—	—	100kN/m ² を超える	—	—	—	—	3mを超える	—	—	—	
	それ以外	1.00	0.00	～ 5.24	65.38	それ以外	0.00	～ 5.24	2.14	10.80	それ以外	1.00	5.00	～ 7.50	65.38	それ以外	5.00	～ 7.50	2.14
3	100kN/m ² を超える	—	—	—	—	3mを超える	—	—	—	100kN/m ² を超える	—	—	—	—	3mを超える	—	—	—	
	それ以外	1.00	0.00	～ 6.28	78.86	それ以外	0.00	～ 6.28	2.08	10.53	それ以外	1.00	5.00	～ 9.10	78.86	それ以外	5.00	～ 9.10	2.08
4	100kN/m ² を超える	—	—	—	—	3mを超える	—	—	—	100kN/m ² を超える	—	—	—	—	3mを超える	—	—	—	
	それ以外	1.00	0.00	～ 6.28	78.88	それ以外	0.00	～ 6.28	2.08	10.53	それ以外	1.00	5.00	～ 9.10	78.88	それ以外	5.00	～ 9.10	2.08
5	100kN/m ² を超える	—	—	—	—	3mを超える	—	—	—	100kN/m ² を超える	—	—	—	—	3mを超える	—	—	—	
	それ以外	1.00	0.00	～ 7.62	97.60	それ以外	0.00	～ 7.62	2.25	11.38	それ以外	1.00	5.00	～ 10.20	97.60	それ以外	5.00	～ 10.20	2.25
6	100kN/m ² を超える	—	—	—	—	3mを超える	—	—	—	100kN/m ² を超える	—	—	—	—	3mを超える	—	—	—	
	それ以外	1.00	0.00	～ 7.25	92.37	それ以外	0.00	～ 7.25	1.97	9.97	それ以外	1.00	5.00	～ 10.20	92.37	それ以外	5.00	～ 10.20	1.97
7	100kN/m ² を超える	1.00	0.00	～ 0.43	106.40	3mを超える	—	—	—	100kN/m ² を超える	1.00	12.30	～ 13.67	106.40	3mを超える	—	—	—	
	それ以外	1.00	0.43	～ 8.22	100.00	それ以外	0.00	～ 8.22	2.50	12.66	それ以外	1.00	5.00	～ 12.30	100.00	それ以外	5.00	～ 13.67	2.50
8	100kN/m ² を超える	1.00	0.00	～ 0.43	106.40	3mを超える	—	—	—	100kN/m ² を超える	1.00	12.30	～ 13.67	106.40	3mを超える	—	—	—	
	それ以外	1.00	0.43	～ 8.22	100.00	それ以外	0.00	～ 8.22	2.50	12.66	それ以外	1.00	5.00	～ 12.30	100.00	それ以外	5.00	～ 13.67	2.50
9	100kN/m ² を超える	1.00	0.00	～ 0.63	109.41	3mを超える	—	—	—	100kN/m ² を超える	1.00	12.76	～ 14.94	109.41	3mを超える	—	—	—	
	それ以外	1.00	0.63	～ 8.42	100.00	それ以外	0.00	～ 8.42	2.54	12.85	それ以外	1.00	5.00	～ 12.76	100.00	それ以外	5.00	～ 14.94	2.54
10	100kN/m ² を超える	1.00	0.00	～ 0.62	109.29	3mを超える	—	—	—	100kN/m ² を超える	1.00	12.77	～ 14.92	109.29	3mを超える	—	—	—	
	それ以外	1.00	0.62	～ 8.41	100.00	それ以外	0.00	～ 8.41	2.54	12.86	それ以外	1.00	5.00	～ 12.77	100.00	それ以外	5.00	～ 14.92	2.54
11	100kN/m ² を超える	—	—	—	—	3mを超える	—	—	—	100kN/m ² を超える	—	—	—	—	3mを超える	—	—	—	
	それ以外	1.00	0.00	～ 6.45	81.14	それ以外	0.00	～ 6.45	2.79	14.08	それ以外	1.00	5.00	～ 12.11	81.14	それ以外	5.00	～ 12.11	2.79
12	100kN/m ² を超える	—	—	—	—	3mを超える	—	—	—	100kN/m ² を超える	—	—	—	—	3mを超える	—	—	—	
	それ以外	1.00	0.00	～ 6.45	81.14	それ以外	0.00	～ 6.45	2.79	14.08	それ以外	1.00	5.00	～ 12.11	81.14	それ以外	5.00	～ 12.11	2.79
13	100kN/m ² を超える	—	—	—	—	3mを超える	—	—	—	100kN/m ² を超える	—	—	—	—	3mを超える	—	—	—	
	それ以外	1.00	0.00	～ 7.20	91.54	それ以外	0.00	～ 7.20	2.56	12.92	それ以外	1.00	5.00	～ 11.20	91.54	それ以外	5.00	～ 11.20	2.56
14	100kN/m ² を超える	—	—	—	—	3mを超える	—	—	—	100kN/m ² を超える	—	—	—	—	3mを超える	—	—	—	
	それ以外	1.00	0.00	～ 7.11	90.27	それ以外	0.00	～ 7.11	2.56	12.93	それ以外	1.00	5.00	～ 10.98	90.27	それ以外	5.00	～ 10.98	2.56
15	100kN/m ² を超える	—	—	—	—	3mを超える	—	—	—	100kN/m ² を超える	—	—	—	—	3mを超える	—	—	—	
	それ以外	1.00	0.00	～ 7.21	91.66	それ以外	0.00	～ 7.21	1.89	9.54	それ以外	1.00	5.00	～ 9.50	91.66	それ以外	5.00	～ 9.50	1.89

急傾斜地の崩壊区域調書

様式3-2 建築物に作用すると想定される衝撃に関する事項(2/2)

調査年度 2023年度

急傾斜地の位置		箇所番号			202BN5179		箇所名		神田沢町A		所在地		宮古市神田沢町					
横断 測線 番号	急傾斜地の下端に隣接する土地									急傾斜地内								
	土石等の移動の高さと力の大きさ				土石等の堆積高さと力の大きさ				土石等の移動の高さと力の大きさ				土石等の堆積高さと力の大きさ					
	区 分	高さ (m)	下端からの距離 (m)	力の大きさ (kN/㎡)	区 分	下端からの水平 距離(m)	高さ (m)	力の大きさ (kN/㎡)	区 分	高さ (m)	上端からの比高 (m)	力の大きさ (kN/㎡)	区 分	上端からの比高 (m)	高さ (m)	力の大きさ (kN/㎡)		
16	100kN/㎡を超える	—	— ～ —	—	3mを超える	— ～ —	—	—	100kN/㎡を超える	—	— ～ —	—	3mを超える	— ～ —	—	—		
	それ以外	1.00	0.00 ～ 4.64	57.89	それ以外	0.00 ～ 4.64	1.86	9.38	それ以外	1.00	5.00 ～ 5.00	57.89	それ以外	5.00 ～ 5.00	1.86	9.38		
17	100kN/㎡を超える	—	— ～ —	—	3mを超える	— ～ —	—	—	100kN/㎡を超える	—	— ～ —	—	3mを超える	— ～ —	—	—		
	それ以外	1.00	0.00 ～ 5.53	69.01	それ以外	0.00 ～ 0.00	1.69	8.55	それ以外	1.00	5.00 ～ 6.10	69.01	それ以外	5.00 ～ 6.10	1.69	8.55		
18	100kN/㎡を超える	—	— ～ —	—	3mを超える	— ～ —	—	—	100kN/㎡を超える	—	— ～ —	—	3mを超える	— ～ —	—	—		
	それ以外	1.00	0.00 ～ 5.96	74.65	それ以外	0.00 ～ 5.96	1.87	9.44	それ以外	1.00	5.00 ～ 7.00	74.65	それ以外	5.00 ～ 7.00	1.87	9.44		
19	100kN/㎡を超える	—	— ～ —	—	3mを超える	— ～ —	—	—	100kN/㎡を超える	—	— ～ —	—	3mを超える	— ～ —	—	—		
	それ以外	1.00	0.00 ～ 4.77	59.50	それ以外	0.00 ～ 0.00	1.71	8.66	それ以外	1.00	5.00 ～ 5.00	59.50	それ以外	5.00 ～ 5.00	1.71	8.66		
20	100kN/㎡を超える	—	— ～ —	—	3mを超える	— ～ —	—	—	100kN/㎡を超える	—	— ～ —	—	3mを超える	— ～ —	—	—		
	それ以外	1.00	0.00 ～ 4.69	58.45	それ以外	0.00 ～ 4.69	1.83	9.25	それ以外	1.00	5.00 ～ 5.00	58.45	それ以外	5.00 ～ 5.00	1.83	9.25		
21	100kN/㎡を超える	—	— ～ —	—	3mを超える	— ～ —	—	—	100kN/㎡を超える	—	— ～ —	—	3mを超える	— ～ —	—	—		
	それ以外	1.00	0.00 ～ 6.63	83.65	それ以外	0.00 ～ 6.63	1.80	9.09	それ以外	1.00	5.00 ～ 8.00	83.65	それ以外	5.00 ～ 8.00	1.80	9.09		
	100kN/㎡を超える		～		3mを超える	～			100kN/㎡を超える		～		3mを超える	～				
