


土砂災害防止に関する基礎調査(急傾斜地の崩壊)

表紙 概況、位置図

自然現象の種類	急傾斜地の崩壊
箇所番号	202BN5360
箇所名	津軽石第4地割
所在地	宮古市津軽石第4地割
調査機関	岩手県沿岸広域振興局土木部宮古土木センター

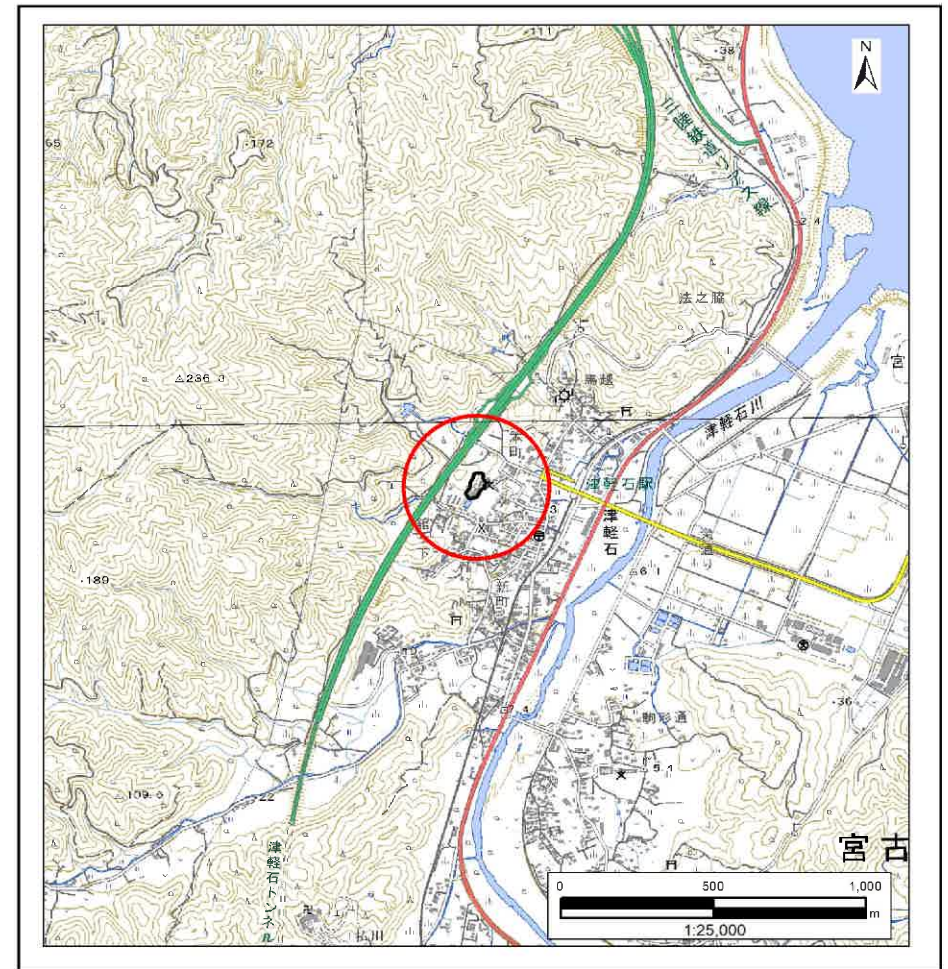

国土地理院の電子地形図20000『盛岡』及び電子地形図25000『宮古、津軽石』を掲載

「測量法に基づく国土地理院承認(複製)R6 JHF 87」「本製品を複製する場合には、国土地理院の長の承認を得なければならない。」

急傾斜地の崩壊区域調書

様式3-1 危害のおそれのある土地、著しい危害のおそれのある土地の設定図

調査年度

2023年度

急傾斜地の位置

箇所番号


202BN5360

箇所名

津軽石第4地割

所在地

宮古市津軽石第4地割

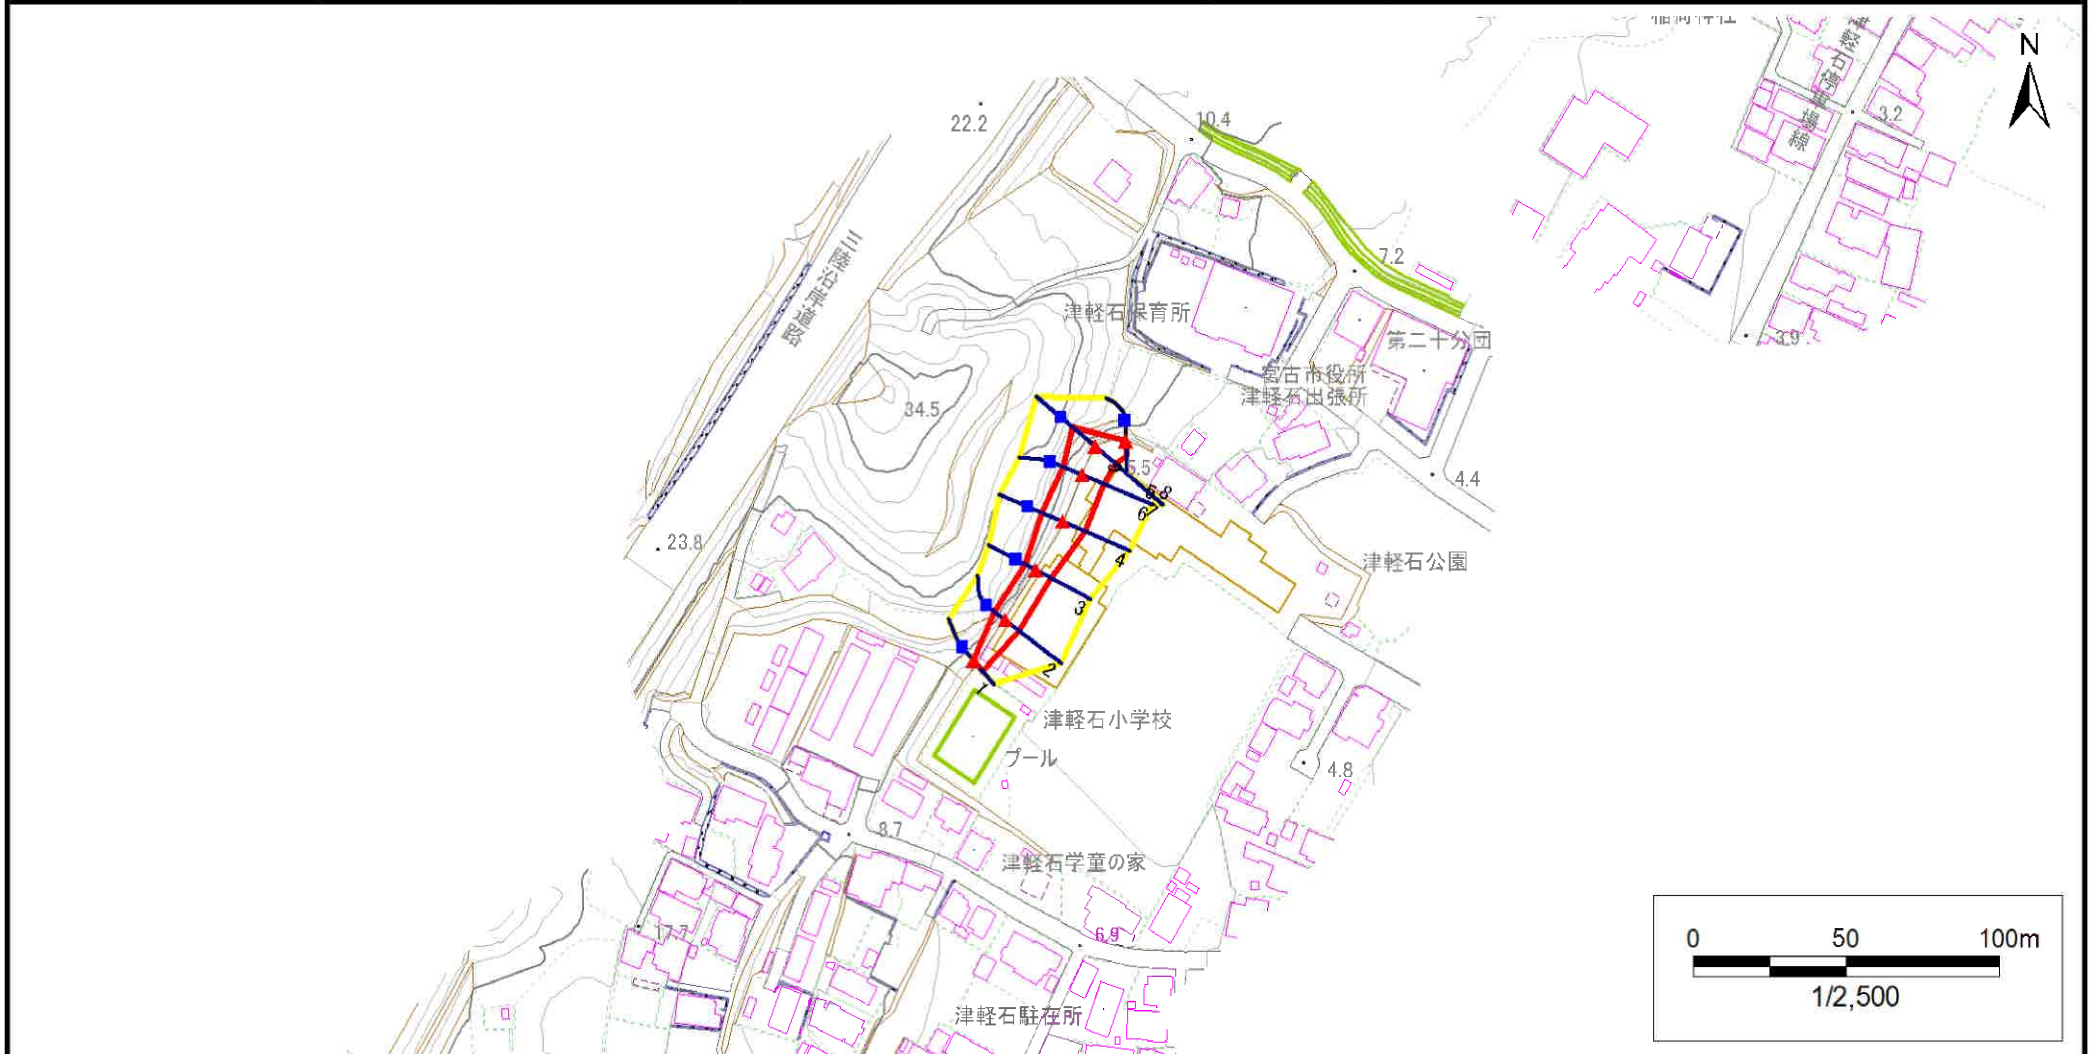

凡例

■ 上端
▲ 下端

— 横断測線

○ 危害のおそれのある土地の区域
■ 著しい危害のおそれのある土地の区域

○ 土石等の移動による力が 100kN/m^2 を超える範囲
■ 土石等の堆積高が3mを超える範囲

急傾斜地の崩壊区域調査

様式3-1 危害のおそれのある土地、著しい危害のおそれのある土地の設定図

調査年度

2023年度

急傾斜地の位置

箇所番号


202BN5360

箇所名

津軽石第4地割

所在地

宮古市津軽石第4地割

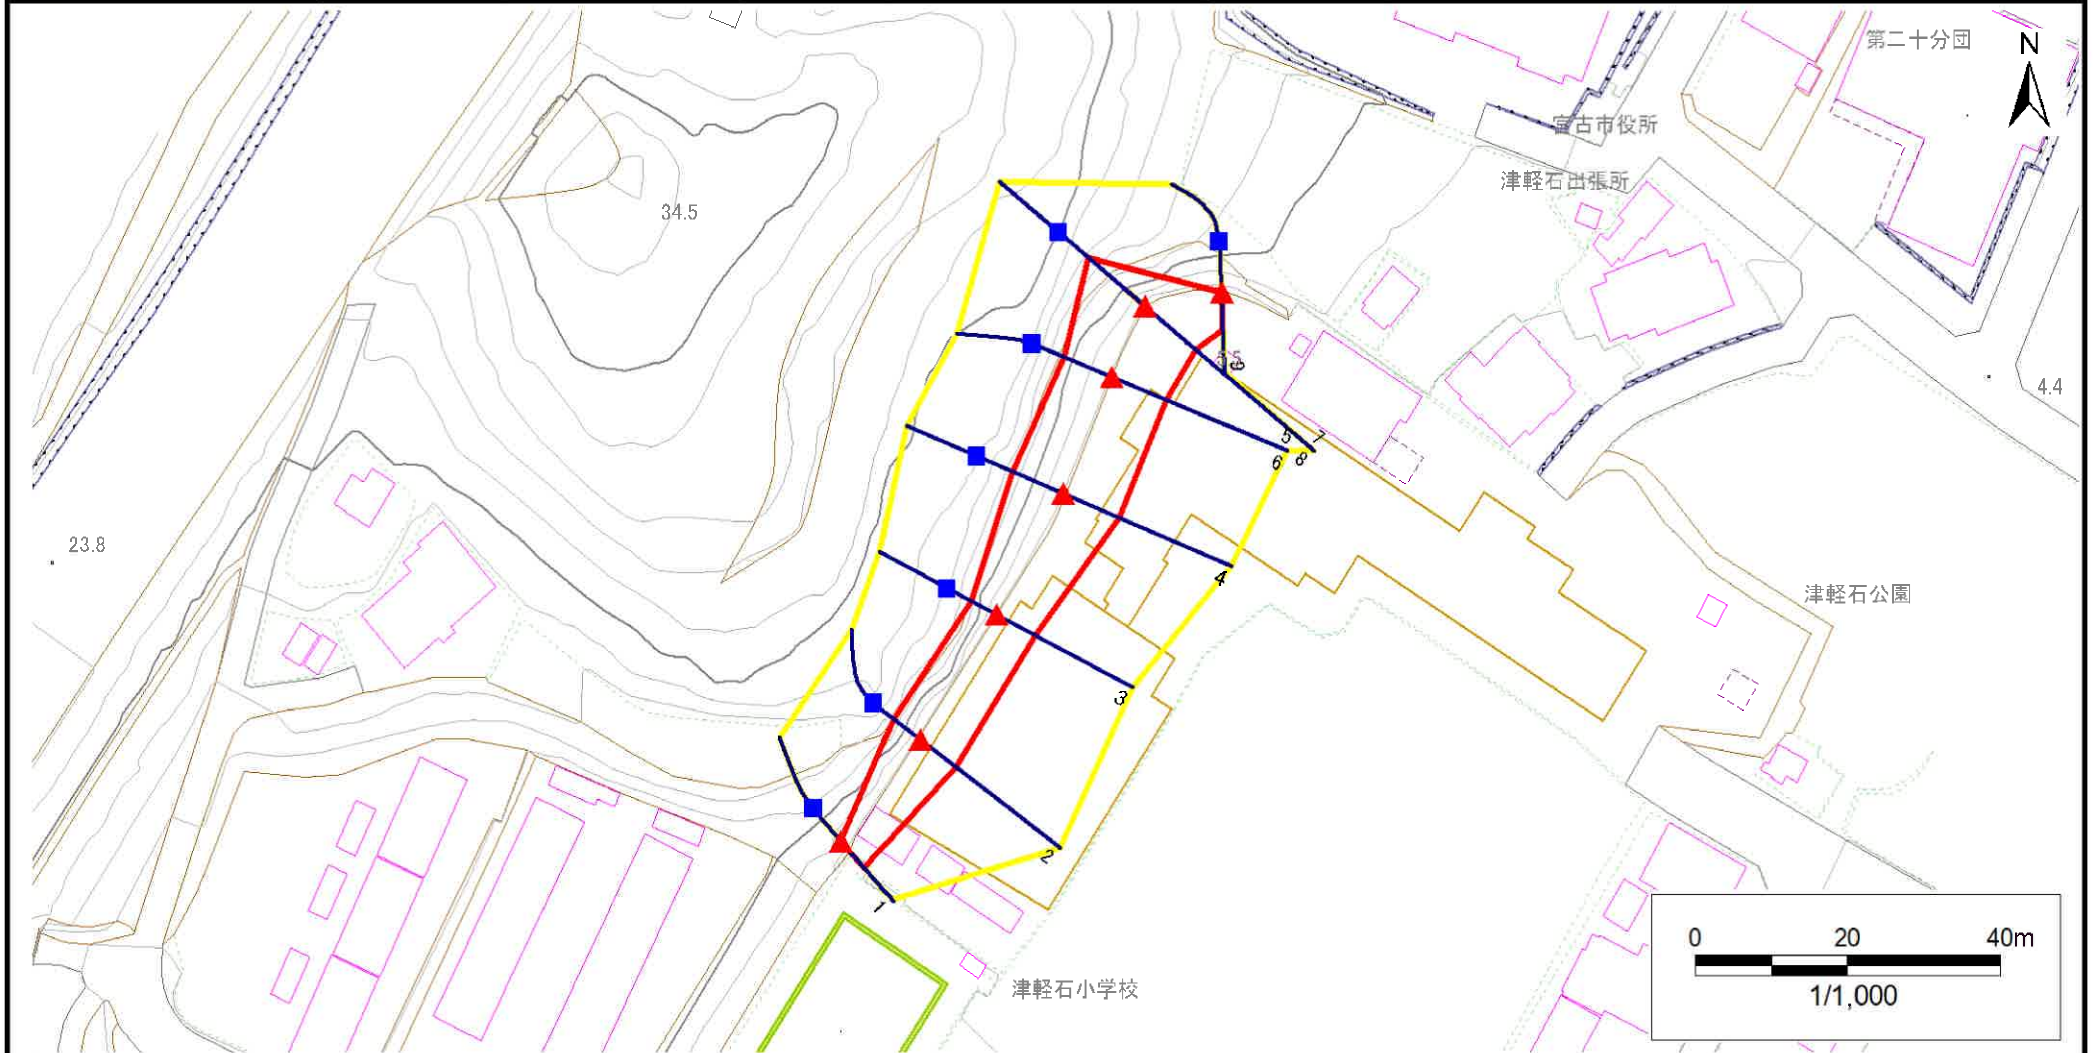

凡例

■ 上端
▲ 下端

— 横断測線

黄色の枠 危害のおそれのある土地の区域
赤色の枠 著しい危害のおそれのある土地の区域

オレンジ色の枠 土石等の移動による力が 100kN/m^2 を超える範囲
赤色の枠 土石等の堆積高が3mを超える範囲

急傾斜地の崩壊区域調書

様式3-2 建築物に作用すると想定される衝撃に関する事項(1/1)

様式3-2 建築物に作用すると想定される衝撃に関する事項(1/1)														調査年度		2023年度	
急傾斜地の位置		箇所番号		202BN5360		箇所名		津軽石第4地割		所在地		宮古市津軽石第4地割					
横断 測線 番号	急傾斜地の下端に隣接する土地								急傾斜地内								
	土石等の移動の高さと力の大きさ				土石等の堆積高さと力の大きさ				土石等の移動の高さと力の大きさ				土石等の堆積高さと力の大きさ				
	区 分	高さ (m)	下端からの距離 (m)	力の大きさ (kN/m ²)	区 分	下端からの水平 距離(m)	高さ (m)	力の大きさ (kN/m ²)	区 分	高さ (m)	上端からの比高 (m)	力の大きさ (kN/m ²)	区 分	上端からの比高 (m)	高さ (m)	力の大きさ (kN/m ²)	
1	100kN/m ² を超える	—	— ～ —	—	3mを超える	— ～ —	—	—	100kN/m ² を超える	—	— ～ —	—	3mを超える	— ～ —	—	—	
	それ以外	1.00	0.00 ～ 4.55	56.76	それ以外	0.00 ～ 4.55	1.90	9.60	それ以外	1.00	5.00 ～ 5.00	56.76	それ以外	5.00 ～ 5.00	1.90	9.60	
2	100kN/m ² を超える	—	— ～ —	—	3mを超える	— ～ —	—	—	100kN/m ² を超える	—	— ～ —	—	3mを超える	— ～ —	—	—	
	それ以外	1.00	0.00 ～ 5.83	72.95	それ以外	0.00 ～ 5.83	2.87	14.48	それ以外	1.00	5.00 ～ 11.44	72.95	それ以外	5.00 ～ 11.44	2.87	14.48	
3	100kN/m ² を超える	—	— ～ —	—	3mを超える	— ～ —	—	—	100kN/m ² を超える	—	— ～ —	—	3mを超える	— ～ —	—	—	
	それ以外	1.00	0.00 ～ 5.77	72.21	それ以外	0.00 ～ 5.77	2.78	14.05	それ以外	1.00	5.00 ～ 10.09	72.21	それ以外	5.00 ～ 10.09	2.78	14.05	
4	100kN/m ² を超える	1.00	0.00 ～ 0.21	103.10	3mを超える	— ～ —	—	—	100kN/m ² を超える	1.00	11.39 ～ 11.98	103.10	3mを超える	— ～ —	—	—	
	それ以外	1.00	0.21 ～ 8.00	100.00	それ以外	0.00 ～ 8.00	2.41	12.16	それ以外	1.00	5.00 ～ 11.39	100.00	それ以外	5.00 ～ 11.98	2.41	12.16	
5	100kN/m ² を超える	—	— ～ —	—	3mを超える	— ～ —	—	—	100kN/m ² を超える	—	— ～ —	—	3mを超える	— ～ —	—	—	
	それ以外	1.00	0.00 ～ 7.74	99.30	それ以外	0.00 ～ 7.74	2.53	12.77	それ以外	1.00	5.00 ～ 12.42	99.30	それ以外	5.00 ～ 12.42	2.53	12.77	
6	100kN/m ² を超える	—	— ～ —	—	3mを超える	— ～ —	—	—	100kN/m ² を超える	—	— ～ —	—	3mを超える	— ～ —	—	—	
	それ以外	1.00	0.00 ～ 7.74	99.30	それ以外	0.00 ～ 7.74	2.53	12.77	それ以外	1.00	5.00 ～ 12.42	99.30	それ以外	5.00 ～ 12.42	2.53	12.77	
7	100kN/m ² を超える	1.00	0.00 ～ 0.95	114.18	3mを超える	— ～ —	—	—	100kN/m ² を超える	1.00	11.45 ～ 14.42	114.18	3mを超える	— ～ —	—	—	
	それ以外	1.00	0.95 ～ 8.73	100.00	それ以外	0.00 ～ 8.73	2.41	12.20	それ以外	1.00	5.00 ～ 11.45	100.00	それ以外	5.00 ～ 14.42	2.41	12.20	
8	100kN/m ² を超える	1.00	0.00 ～ 0.95	114.19	3mを超える	— ～ —	—	—	100kN/m ² を超える	1.00	11.45 ～ 14.42	114.19	3mを超える	— ～ —	—	—	
	それ以外	1.00	0.95 ～ 8.73	100.00	それ以外	0.00 ～ 8.73	2.41	12.20	それ以外	1.00	5.00 ～ 11.45	100.00	それ以外	5.00 ～ 14.42	2.41	12.20	
9	100kN/m ² を超える	—	— ～ —	—	3mを超える	— ～ —	—	—	100kN/m ² を超える	—	— ～ —	—	3mを超える	— ～ —	—	—	
	それ以外	1.00	0.00 ～ 4.76	59.33	それ以外	0.00 ～ 0.00	1.77	8.94	それ以外	1.00	5.00 ～ 5.00	59.33	それ以外	5.00 ～ 5.00	1.77	8.94	
	100kN/m ² を超える		～		3mを超える	～			100kN/m ² を超える		～		3mを超える	～			
	それ以外		～		それ以外	～			それ以外		～		それ以外	～			
	100kN/m ² を超える		～		3mを超える	～			100kN/m ² を超える		～		3mを超える	～			
	それ以外		～		それ以外	～			それ以外		～		それ以外	～			
