



土砂災害防止に関する基礎調査(急傾斜地の崩壊)

表紙 概況、位置図

自然現象の種類	急傾斜地の崩壊
箇所番号	145AN0549-2
箇所名	坂本A
所在地	奥州市江刺米里字坂本
調査機関	県南広域振興局土木部

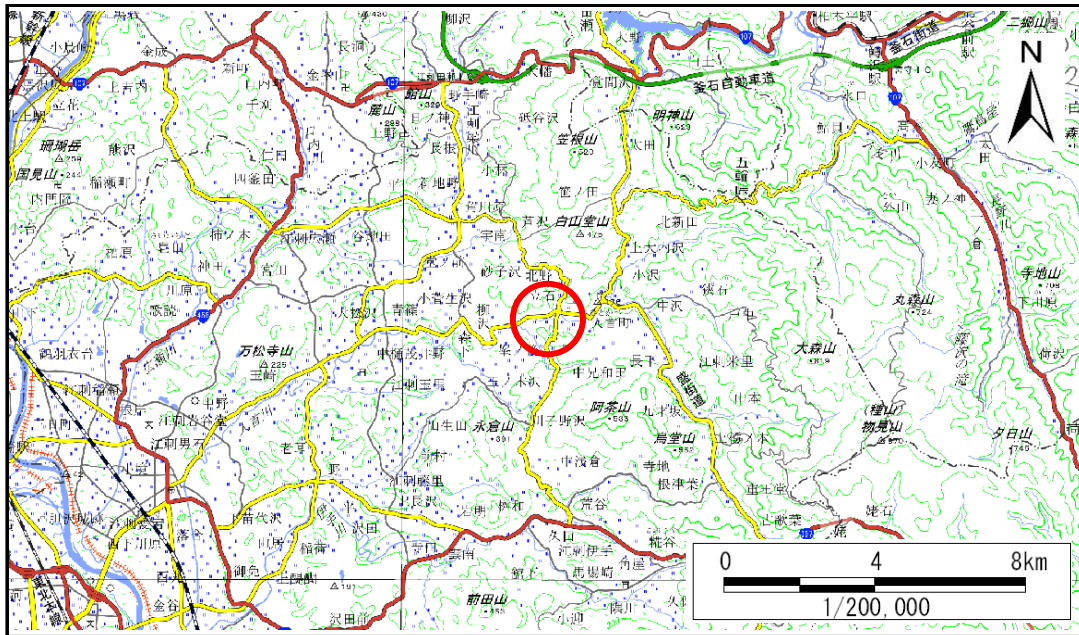

概況図(S=1:200,000)

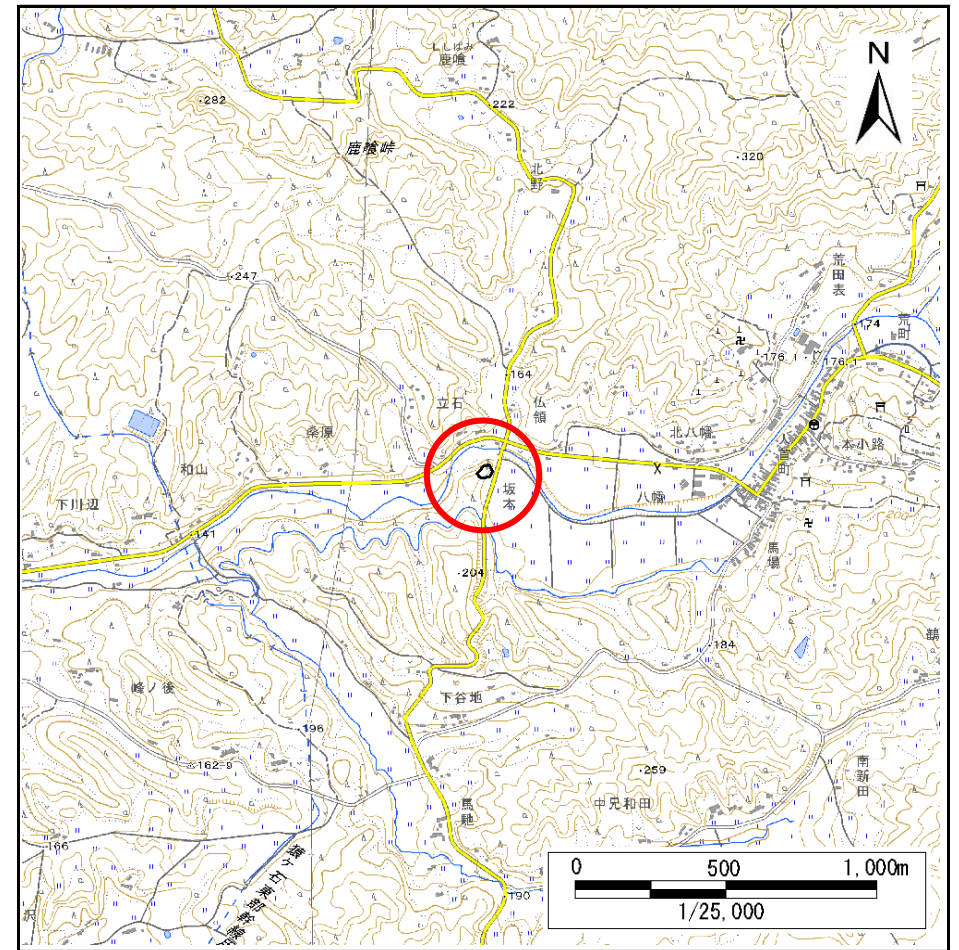

位置図(S=1:25,000)

急傾斜地の崩壊区域調書

様式3-1 危害のおそれのある土地、著しい危害のおそれのある土地の設定図

調査年度

2024年度

急傾斜地の位置

箇所番号


145AN0549-2

箇所名

坂本A

所在地

奥州市江刺米里字坂本

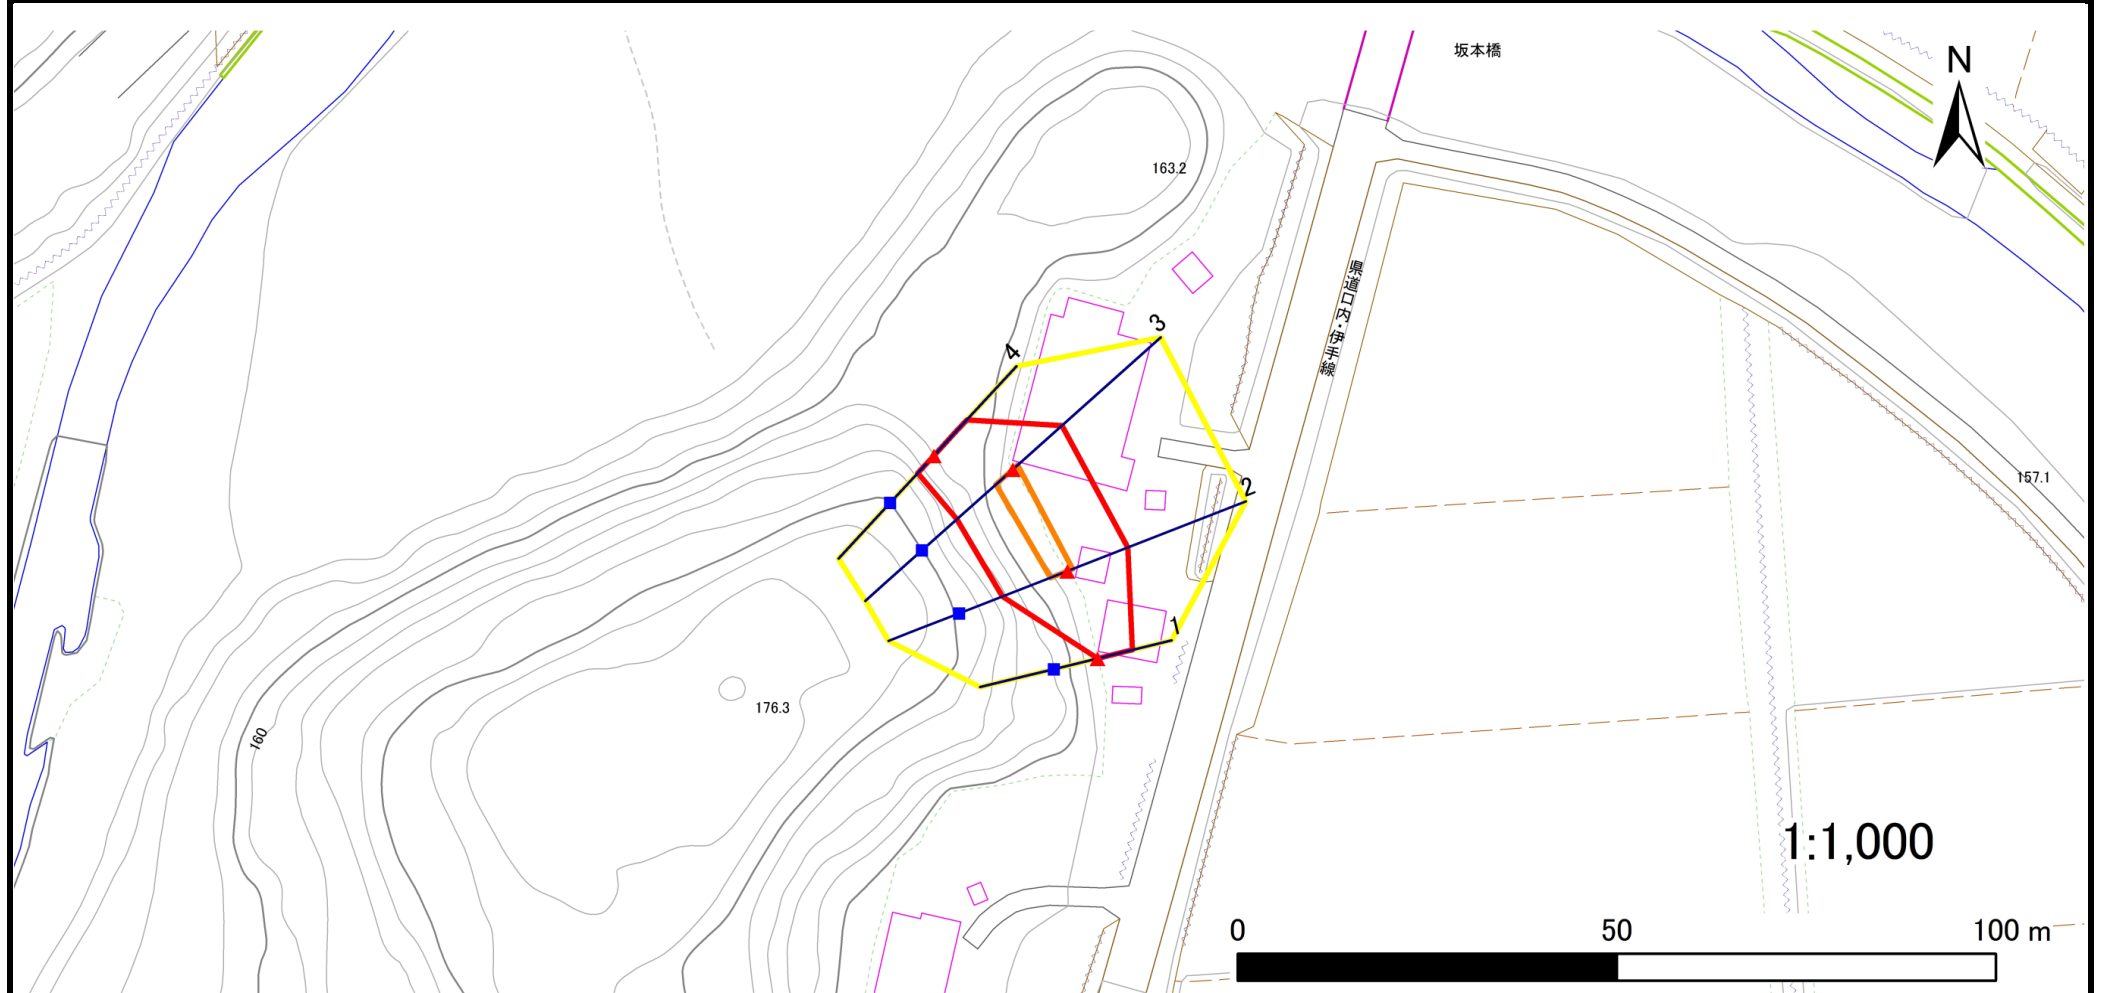

凡例

■ 上端
▲ 下端

— 横断測線

黄色の枠
赤色の枠

危害のおそれのある土地の区域
著しい危害のおそれのある土地の区域

黄色の枠
赤色の枠

土石等の移動による力が 100kN/m^2 を超える範囲
土石等の堆積高が 3m を超える範囲

急傾斜地の崩壊区域調書

様式3-2 建築物に作用すると想定される衝撃に関する事項

調査年度	2024年度
------	--------

急傾斜地の位置		箇所番号		145AN0549-2		箇所名		坂本A		所在地		奥州市江刺米里字坂本				
横断 測線 番号	急傾斜地の下端に隣接する土地								急傾斜地内							
	土石等の移動の高さと力の大きさ				土石等の堆積高さと力の大きさ				土石等の移動の高さと力の大きさ				土石等の堆積高さと力の大きさ			
	区 分	高さ (m)	下端からの距離 (m)	力の大きさ (kN/㎡)	区 分	下端からの水平 距離(m)	高さ (m)	力の大きさ (kN/㎡)	区 分	高さ (m)	上端からの比高 (m)	力の大きさ (kN/㎡)	区 分	上端からの比高 (m)	高さ (m)	力の大きさ (kN/㎡)
1	100kN/㎡を超える	—	— ~ —	—	3mを超える	— ~ —	—	—	100kN/㎡を超える	—	— ~ —	—	3mを超える	— ~ —	—	—
	それ以外	1.00	0.00 ~ 4.69	58.50	それ以外	0.00 ~ 4.69	1.84	9.83	それ以外	1.00	5.00 ~ 5.02	58.50	それ以外	5.00 ~ 5.02	1.84	9.83
2	100kN/㎡を超える	1.00	0.00 ~ 0.71	110.55	3mを超える	— ~ —	—	—	100kN/㎡を超える	1.00	10.59 ~ 12.60	110.55	3mを超える	— ~ —	—	—
	それ以外	1.00	0.71 ~ 8.49	100.00	それ以外	0.00 ~ 8.49	2.24	12.01	それ以外	1.00	5.00 ~ 10.59	100.00	それ以外	5.00 ~ 12.60	2.24	12.01
3	100kN/㎡を超える	1.00	0.00 ~ 0.84	112.61	3mを超える	— ~ —	—	—	100kN/㎡を超える	1.00	10.57 ~ 13.02	112.61	3mを超える	— ~ —	—	—
	それ以外	1.00	0.84 ~ 8.63	100.00	それ以外	0.00 ~ 8.63	2.23	11.96	それ以外	1.00	5.00 ~ 10.57	100.00	それ以外	5.00 ~ 13.02	2.23	11.96
4	100kN/㎡を超える	—	— ~ —	—	3mを超える	— ~ —	—	—	100kN/㎡を超える	—	— ~ —	—	3mを超える	— ~ —	—	—
	それ以外	1.00	0.00 ~ 6.35	79.85	それ以外	0.00 ~ 6.35	1.93	10.31	それ以外	1.00	5.00 ~ 7.97	79.85	それ以外	5.00 ~ 7.97	1.93	10.31
	100kN/㎡を超える		~		3mを超える	~			100kN/㎡を超える		~		3mを超える	~		
	それ以外		~		それ以外	~			それ以外		~		それ以外	~		
	100kN/㎡を超える		~		3mを超える	~			100kN/㎡を超える		~		3mを超える	~		
	それ以外		~		それ以外	~			それ以外		~		それ以外	~		
