



土砂災害防止に関する基礎調査(急傾斜地の崩壊)

表紙 概況、位置図

自然現象の種類	急傾斜地の崩壊
箇所番号	145AN0645
箇所名	青篠
所在地	奥州市江刺玉里字青篠
調査機関	県南広域振興局土木部

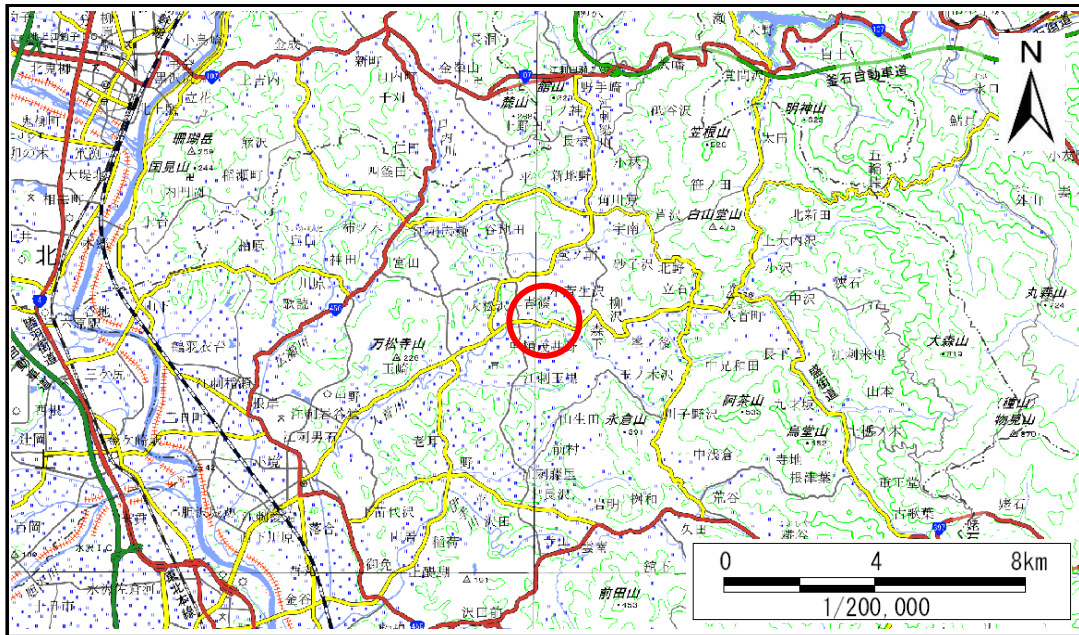

概況図(S=1:200,000)

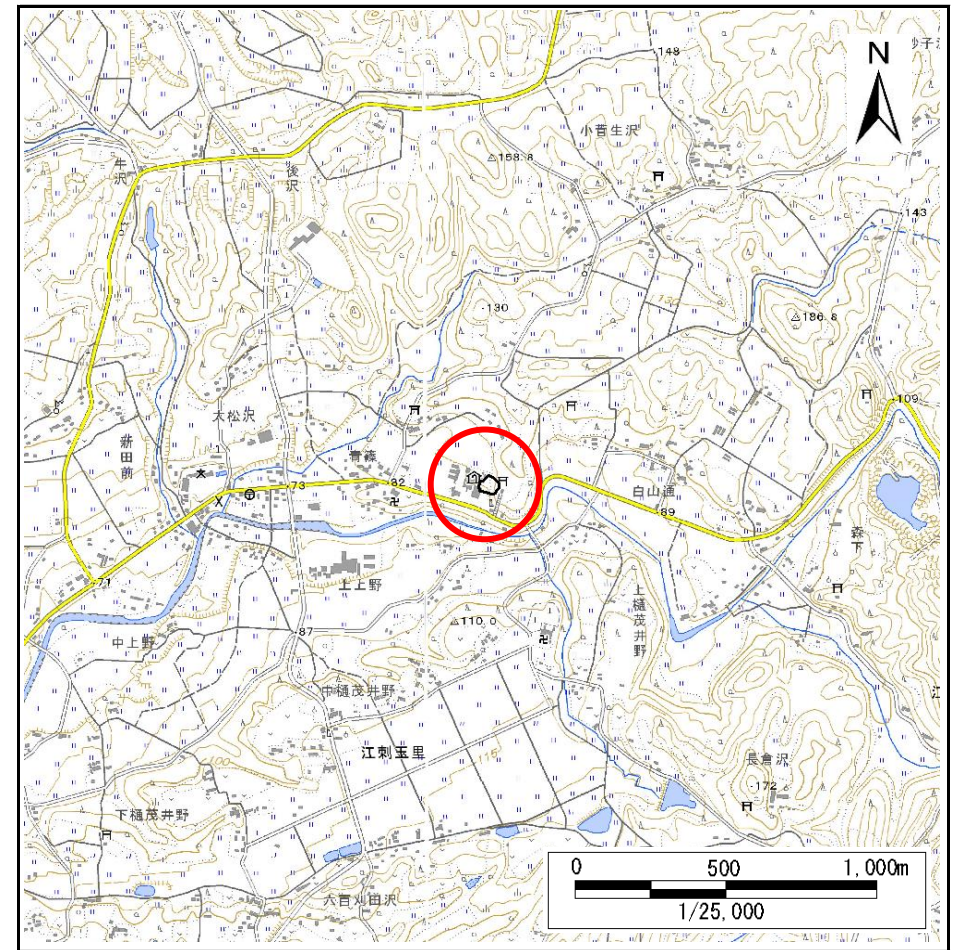

位置図(S=1:25,000)

急傾斜地の崩壊区域調書

様式3-1 危害のおそれのある土地、著しい危害のおそれのある土地の設定図

調査年度

2024年度

急傾斜地の位置

箇所番号


145AN0645

箇所名

青篠

所在地

奥州市江刺玉里字青篠

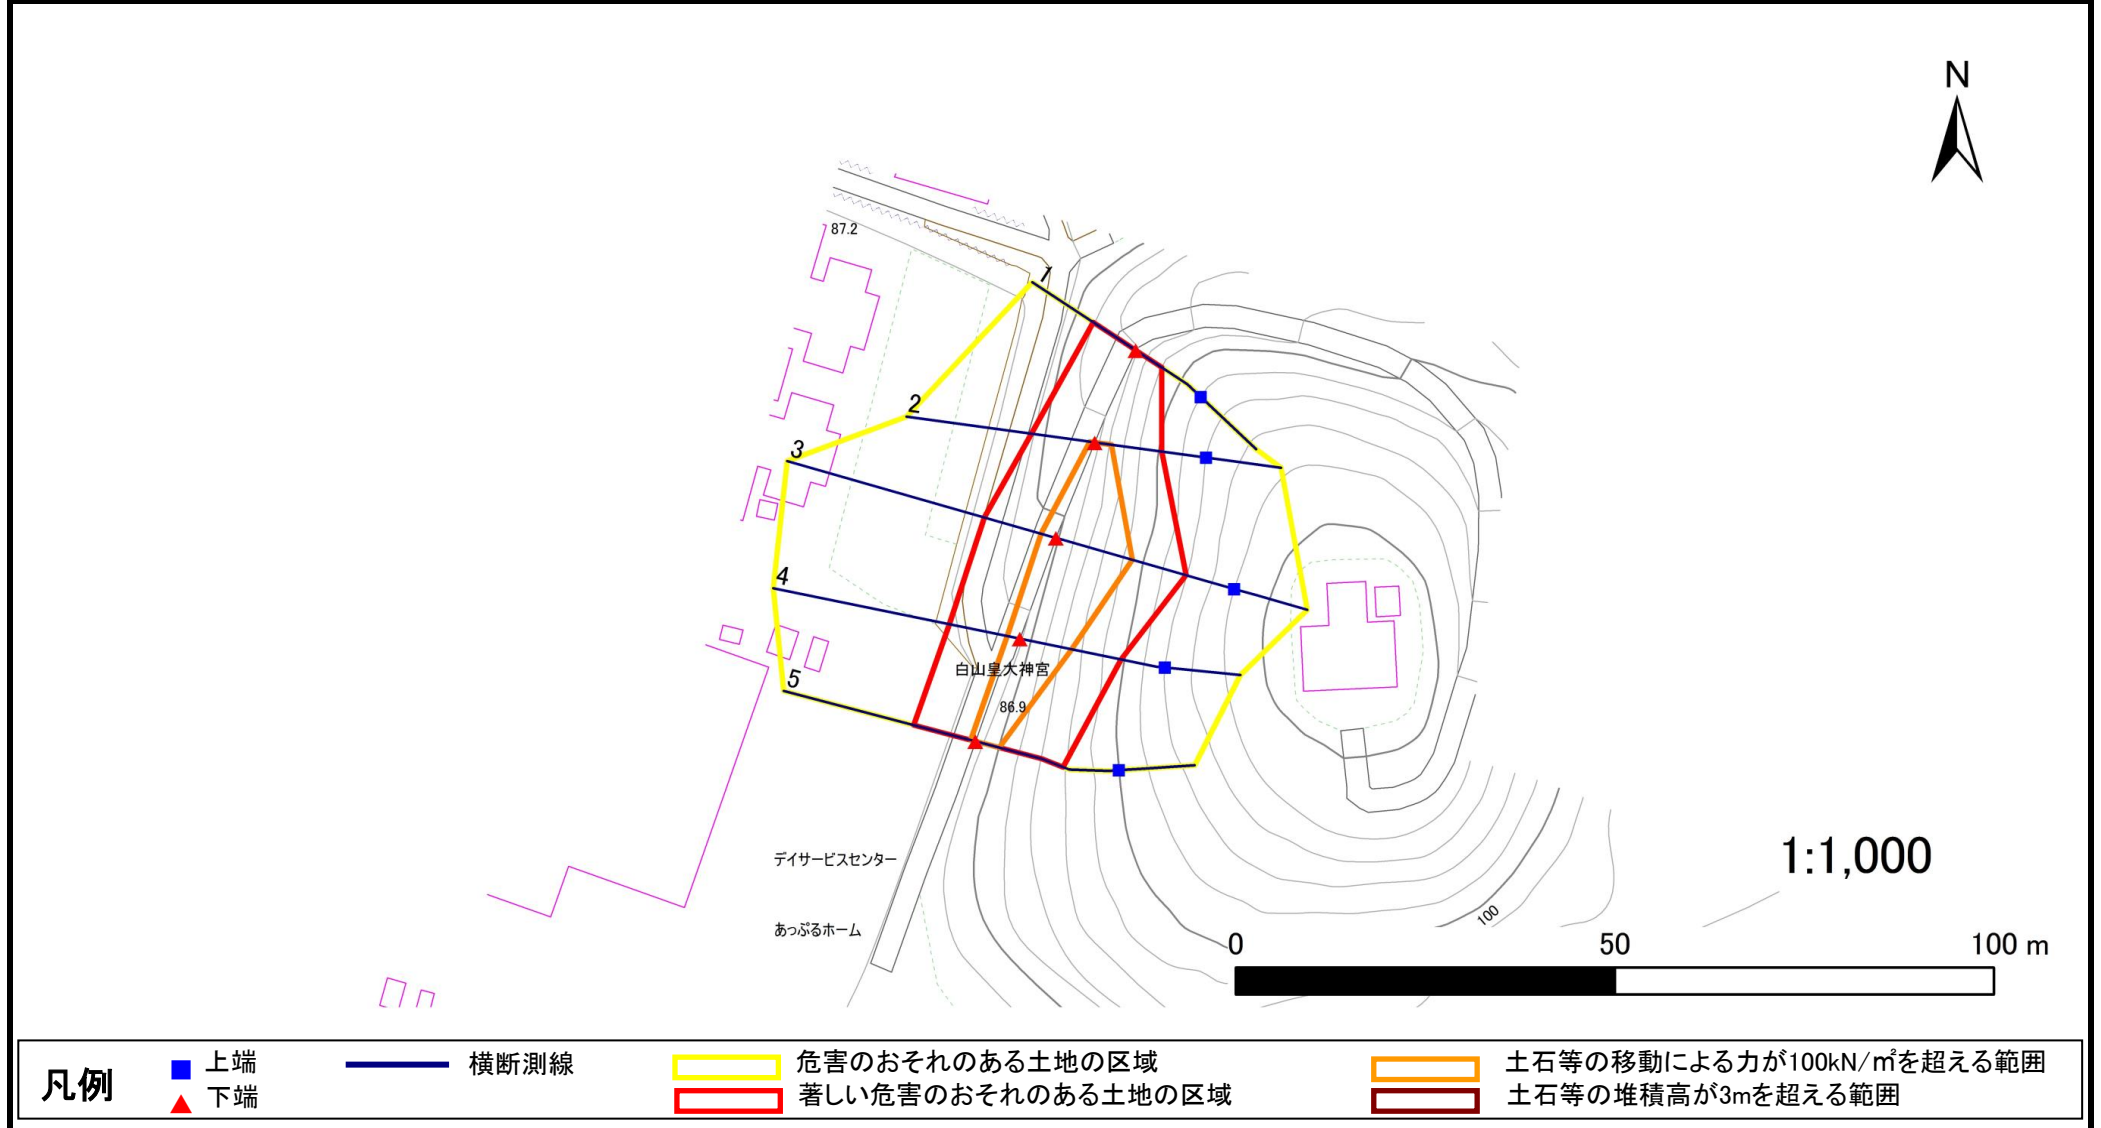

急傾斜地の崩壊区域調書

様式3-2 建築物に作用すると想定される衝撃に関する事項

調査年度	2024年度
------	--------

急傾斜地の位置		箇所番号		145AN0645		箇所名		青篠		所在地		奥州市江刺玉里字青篠					
横断 測線 番号	急傾斜地の下端に隣接する土地								急傾斜地内								
	土石等の移動の高さと力の大きさ				土石等の堆積高さと力の大きさ				土石等の移動の高さと力の大きさ				土石等の堆積高さと力の大きさ				
	区 分	高さ (m)	下端からの距離 (m)	力の大きさ (kN/㎡)	区 分	下端からの水平 距離(m)	高さ (m)	力の大きさ (kN/㎡)	区 分	高さ (m)	上端からの比高 (m)	力の大きさ (kN/㎡)	区 分	上端からの比高 (m)	高さ (m)	力の大きさ (kN/㎡)	
1	100kN/㎡を超える	—	— ~ —	—	3mを超える	— ~ —	—	—	100kN/㎡を超える	—	— ~ —	—	3mを超える	— ~ —	—	—	
	それ以外	1.00	0.00 ~ 6.73	85.01	それ以外	0.00 ~ 6.73	1.77	9.49	それ以外	1.00	5.00 ~ 8.16	85.01	それ以外	5.00 ~ 8.16	1.77	9.49	
2	100kN/㎡を超える	1.00	0.00 ~ 0.66	109.87	3mを超える	— ~ —	—	—	100kN/㎡を超える	1.00	10.66 ~ 12.53	109.87	3mを超える	— ~ —	—	—	
	それ以外	1.00	0.66 ~ 8.45	100.00	それ以外	0.00 ~ 8.45	2.27	12.16	それ以外	1.00	5.00 ~ 10.66	100.00	それ以外	5.00 ~ 12.53	2.27	12.16	
3	100kN/㎡を超える	1.00	0.00 ~ 2.03	131.46	3mを超える	— ~ —	—	—	100kN/㎡を超える	1.00	10.54 ~ 18.44	131.46	3mを超える	— ~ —	—	—	
	それ以外	1.00	2.03 ~ 9.82	100.00	それ以外	0.00 ~ 9.82	2.35	12.58	それ以外	1.00	5.00 ~ 10.54	100.00	それ以外	5.00 ~ 18.44	2.35	12.58	
4	100kN/㎡を超える	1.00	0.00 ~ 1.73	126.56	3mを超える	— ~ —	—	—	100kN/㎡を超える	1.00	10.69 ~ 16.61	126.56	3mを超える	— ~ —	—	—	
	それ以外	1.00	1.73 ~ 9.52	100.00	それ以外	0.00 ~ 9.52	2.48	13.25	それ以外	1.00	5.00 ~ 10.69	100.00	それ以外	5.00 ~ 16.61	2.48	13.25	
5	100kN/㎡を超える	1.00	0.00 ~ 0.66	109.88	3mを超える	— ~ —	—	—	100kN/㎡を超える	1.00	10.92 ~ 13.09	109.88	3mを超える	— ~ —	—	—	
	それ以外	1.00	0.66 ~ 8.45	100.00	それ以外	0.00 ~ 8.45	2.06	11.03	それ以外	1.00	5.00 ~ 10.92	100.00	それ以外	5.00 ~ 13.09	2.06	11.03	
	100kN/㎡を超える		~		3mを超える	~			100kN/㎡を超える		~		3mを超える	~			
	それ以外		~		それ以外	~			それ以外		~		それ以外	~			
	100kN/㎡を超える		~		3mを超える	~			100kN/㎡を超える		~		3mを超える	~			
	それ以外		~		それ以外	~			それ以外		~		それ以外	~			
