


土砂災害防止に関する基礎調査(急傾斜地の崩壊)

表紙 概況、位置図

自然現象の種類	急傾斜地の崩壊
箇所番号	145AN0648-2
箇所名	上樋茂井野
所在地	奥州市江刺玉里字上樋茂井野
調査機関	県南広域振興局土木部

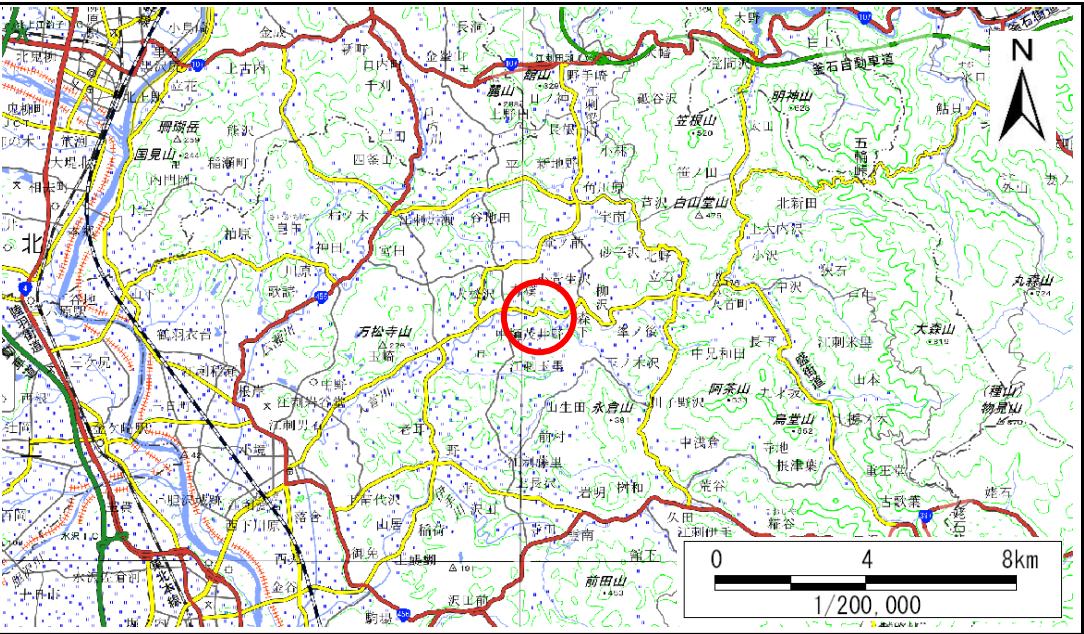

概況図(S=1:200,000)



位置図(S=1:25,000)

急傾斜地の崩壊区域調書

様式3-1 危害のおそれのある土地、著しい危害のおそれのある土地の設定図

調査年度

2024年度

急傾斜地の位置

箇所番号


145AN0648-2

箇所名

上樋茂井野

所在地

奥州市江刺玉里字上樋茂井野

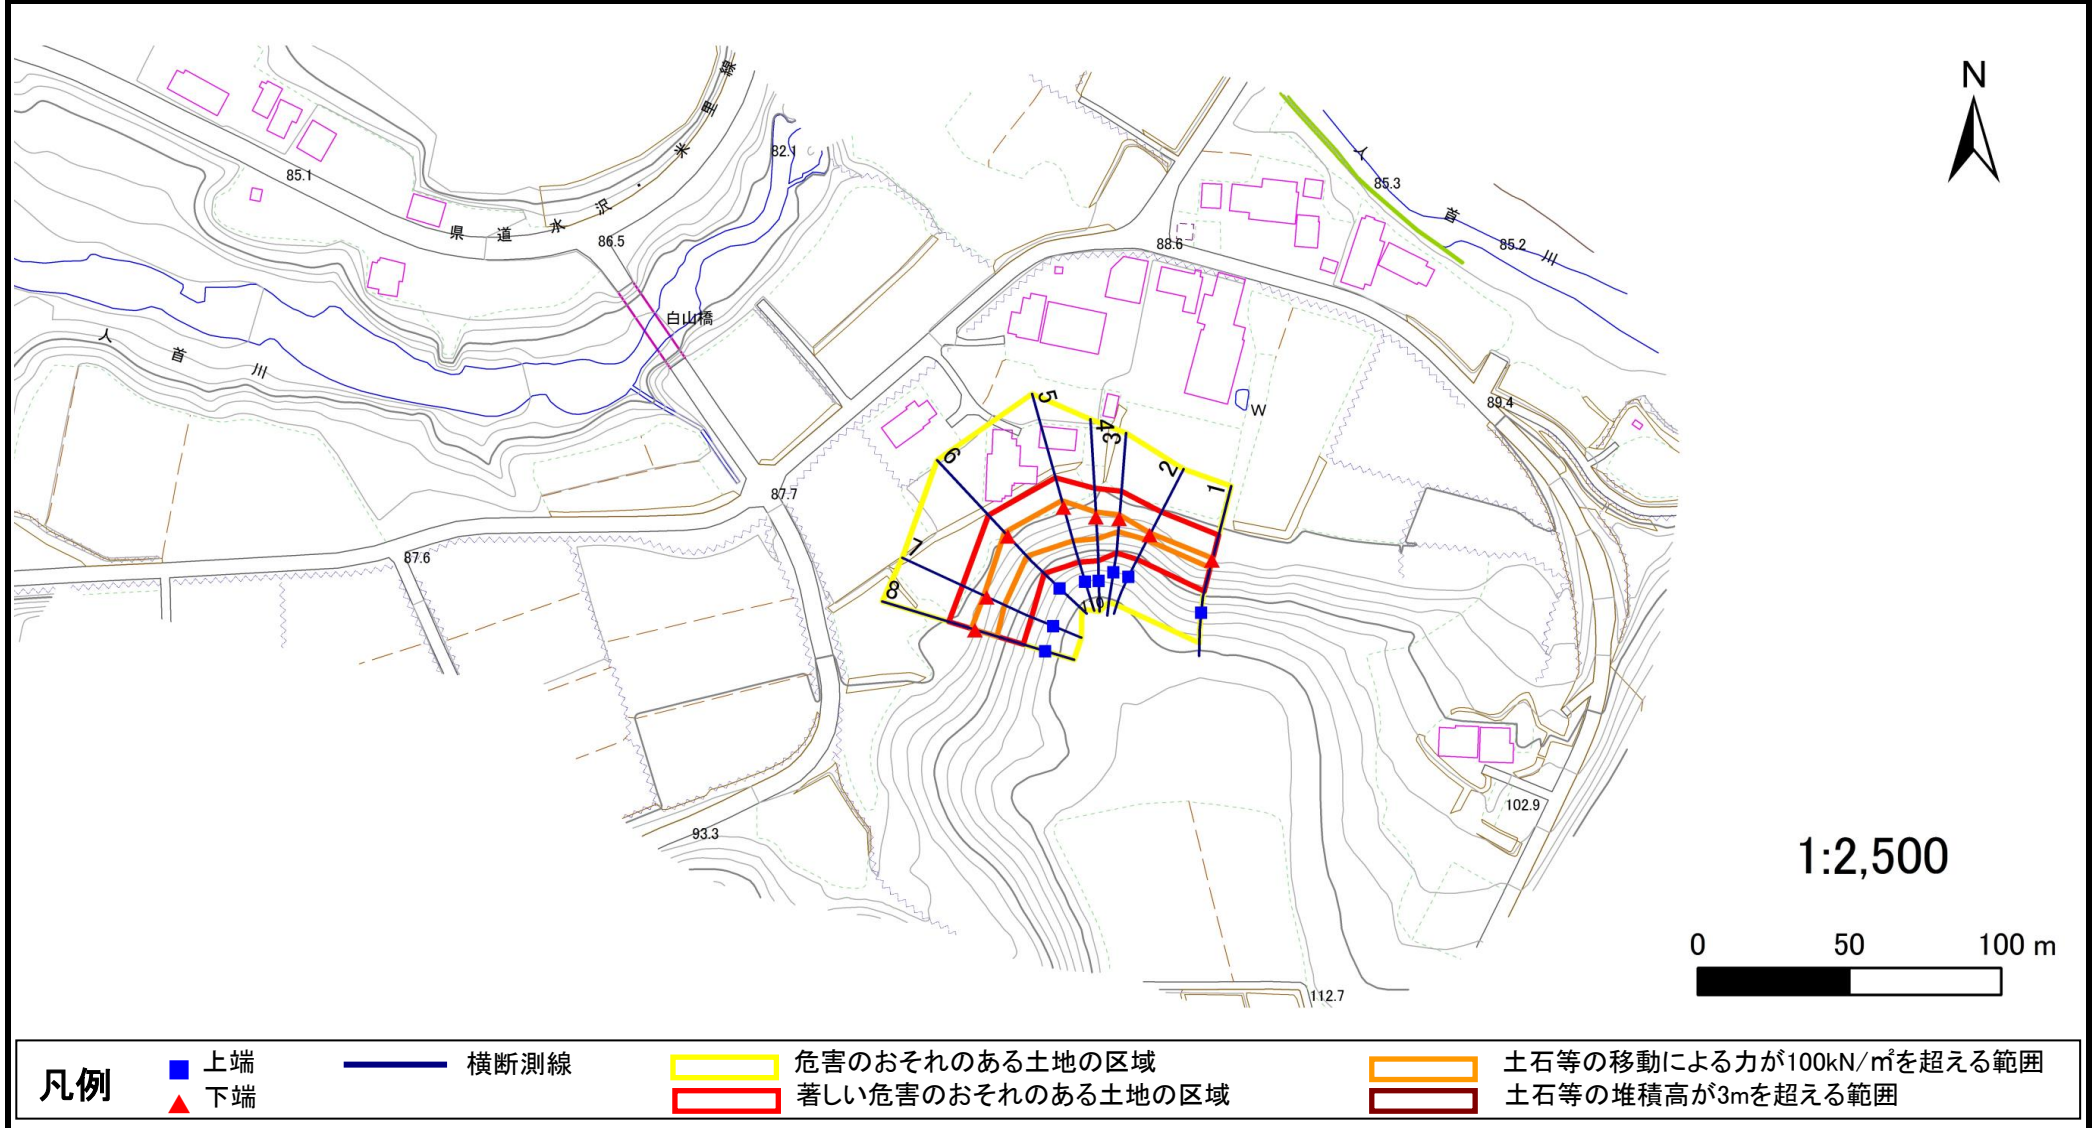

急傾斜地の崩壊区域調書

様式3-2 建築物に作用すると想定される衝撃に関する事項

調査年度	2024年度
------	--------

急傾斜地の位置		箇所番号		145AN0648-2		箇所名		上樋茂井野		所在地		奥州市江刺玉里字上樋茂井野				
横断 測線 番号	急傾斜地の下端に隣接する土地								急傾斜地内							
	土石等の移動の高さと力の大きさ				土石等の堆積高さと力の大きさ				土石等の移動の高さと力の大きさ				土石等の堆積高さと力の大きさ			
	区 分	高さ (m)	下端からの距離 (m)	力の大きさ (kN/㎡)	区 分	下端からの水平 距離(m)	高さ (m)	力の大きさ (kN/㎡)	区 分	高さ (m)	上端からの比高 (m)	力の大きさ (kN/㎡)	区 分	上端からの比高 (m)	高さ (m)	力の大きさ (kN/㎡)
1	100kN/㎡を超える	1.00	0.00 ~ 0.61	109.02	3mを超える	— ~ —	—	—	100kN/㎡を超える	1.00	10.66 ~ 12.49	109.02	3mを超える	— ~ —	—	—
	それ以外	1.00	0.61 ~ 8.39	100.00	それ以外	0.00 ~ 8.39	2.11	11.29	それ以外	1.00	5.00 ~ 10.66	100.00	それ以外	5.00 ~ 12.49	2.11	11.29
2	100kN/㎡を超える	1.00	0.00 ~ 0.56	108.28	3mを超える	— ~ —	—	—	100kN/㎡を超える	1.00	10.53 ~ 12.09	108.28	3mを超える	— ~ —	—	—
	それ以外	1.00	0.56 ~ 8.34	100.00	それ以外	0.00 ~ 8.34	2.20	11.75	それ以外	1.00	5.00 ~ 10.53	100.00	それ以外	5.00 ~ 12.09	2.20	11.75
3	100kN/㎡を超える	1.00	0.00 ~ 1.13	116.98	3mを超える	— ~ —	—	—	100kN/㎡を超える	1.00	10.53 ~ 14.00	116.98	3mを超える	— ~ —	—	—
	それ以外	1.00	1.13 ~ 8.91	100.00	それ以外	0.00 ~ 8.91	2.20	11.80	それ以外	1.00	5.00 ~ 10.53	100.00	それ以外	5.00 ~ 14.00	2.20	11.80
4	100kN/㎡を超える	1.00	0.00 ~ 1.59	124.30	3mを超える	— ~ —	—	—	100kN/㎡を超える	1.00	10.53 ~ 16.00	124.30	3mを超える	— ~ —	—	—
	それ以外	1.00	1.59 ~ 9.38	100.00	それ以外	0.00 ~ 9.38	2.36	12.65	それ以外	1.00	5.00 ~ 10.53	100.00	それ以外	5.00 ~ 16.00	2.36	12.65
5	100kN/㎡を超える	1.00	0.00 ~ 2.17	133.74	3mを超える	— ~ —	—	—	100kN/㎡を超える	1.00	10.53 ~ 19.25	133.74	3mを超える	— ~ —	—	—
	それ以外	1.00	2.17 ~ 9.96	100.00	それ以外	0.00 ~ 9.96	2.36	12.61	それ以外	1.00	5.00 ~ 10.53	100.00	それ以外	5.00 ~ 19.25	2.36	12.61
6	100kN/㎡を超える	1.00	0.00 ~ 1.66	125.48	3mを超える	— ~ —	—	—	100kN/㎡を超える	1.00	10.69 ~ 17.05	125.48	3mを超える	— ~ —	—	—
	それ以外	1.00	1.66 ~ 9.45	100.00	それ以外	0.00 ~ 9.45	2.29	12.23	それ以外	1.00	5.00 ~ 10.69	100.00	それ以外	5.00 ~ 17.05	2.29	12.23
7	100kN/㎡を超える	1.00	0.00 ~ 1.05	115.73	3mを超える	— ~ —	—	—	100kN/㎡を超える	1.00	11.25 ~ 15.34	115.73	3mを超える	— ~ —	—	—
	それ以外	1.00	1.05 ~ 8.83	100.00	それ以外	0.00 ~ 8.83	2.19	11.74	それ以外	1.00	5.00 ~ 11.25	100.00	それ以外	5.00 ~ 15.34	2.19	11.74
8	100kN/㎡を超える	1.00	0.00 ~ 1.29	119.58	3mを超える	— ~ —	—	—	100kN/㎡を超える	1.00	11.00 ~ 16.00	119.58	3mを超える	— ~ —	—	—
	それ以外	1.00	1.29 ~ 9.08	100.00	それ以外	0.00 ~ 9.08	2.23	11.91	それ以外	1.00	5.00 ~ 11.00	100.00	それ以外	5.00 ~ 16.00	2.23	11.91
	100kN/㎡を超える		~		3mを超える	~			100kN/㎡を超える		~		3mを超える	~		
	それ以外		~		それ以外	~			それ以外		~		それ以外	~		
	100kN/㎡を超える		~		3mを超える	~			100kN/㎡を超える		~		3mを超える	~		
	それ以外		~		それ以外	~			それ以外		~		それ以外	~		
