



土砂災害防止に関する基礎調査(急傾斜地の崩壊)

表紙 概況、位置図

自然現象の種類	急傾斜地の崩壊
箇所番号	145AN0896-1
箇所名	上小屋
所在地	奥州市江刺藤里字上小屋
調査機関	県南広域振興局土木部

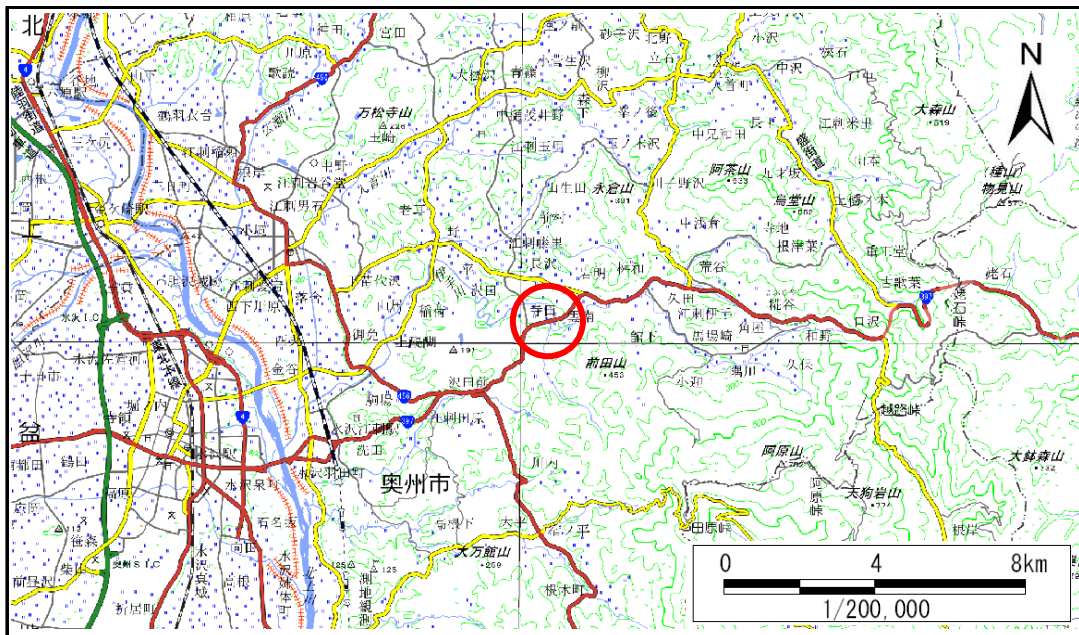

概況図(S=1:200,000)

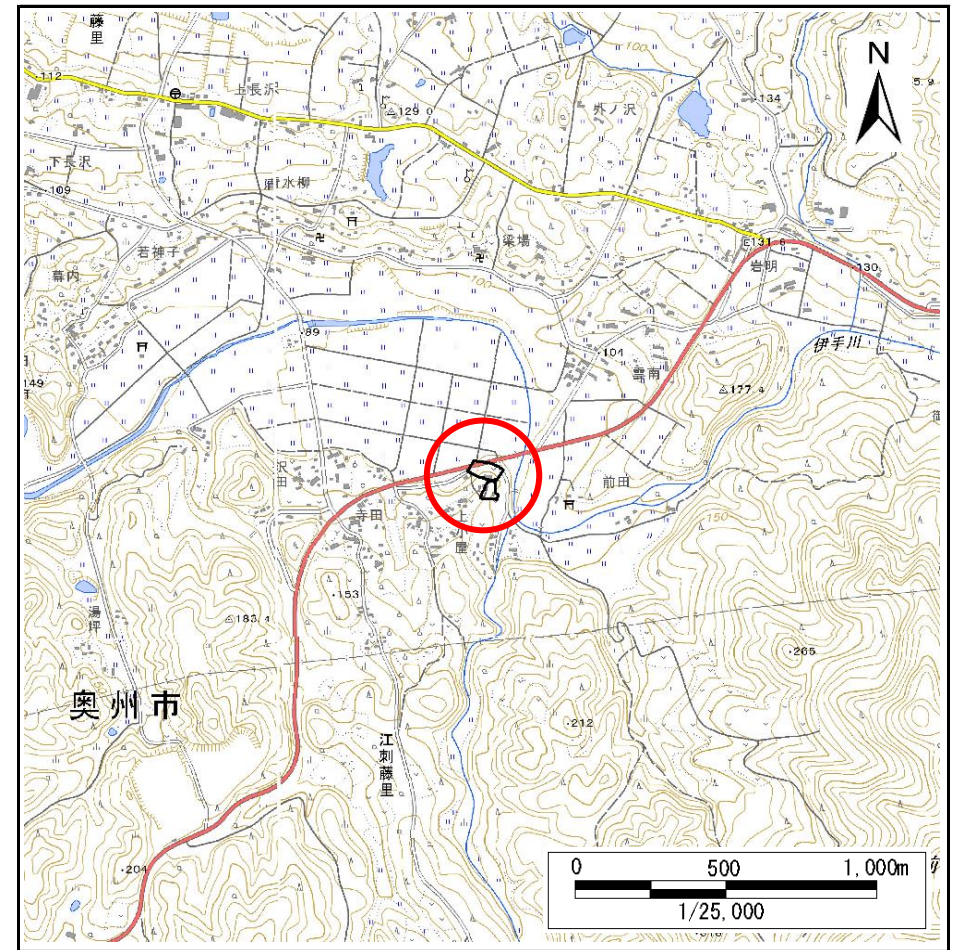

位置図(S=1:25,000)

急傾斜地の崩壊区域調書

様式3-1 危害のおそれのある土地、著しい危害のおそれのある土地の設定図

調査年度

2024年度

急傾斜地の位置

箇所番号


145AN0896-1

箇所名

上小屋

所在地

奥州市江刺藤里字上小屋

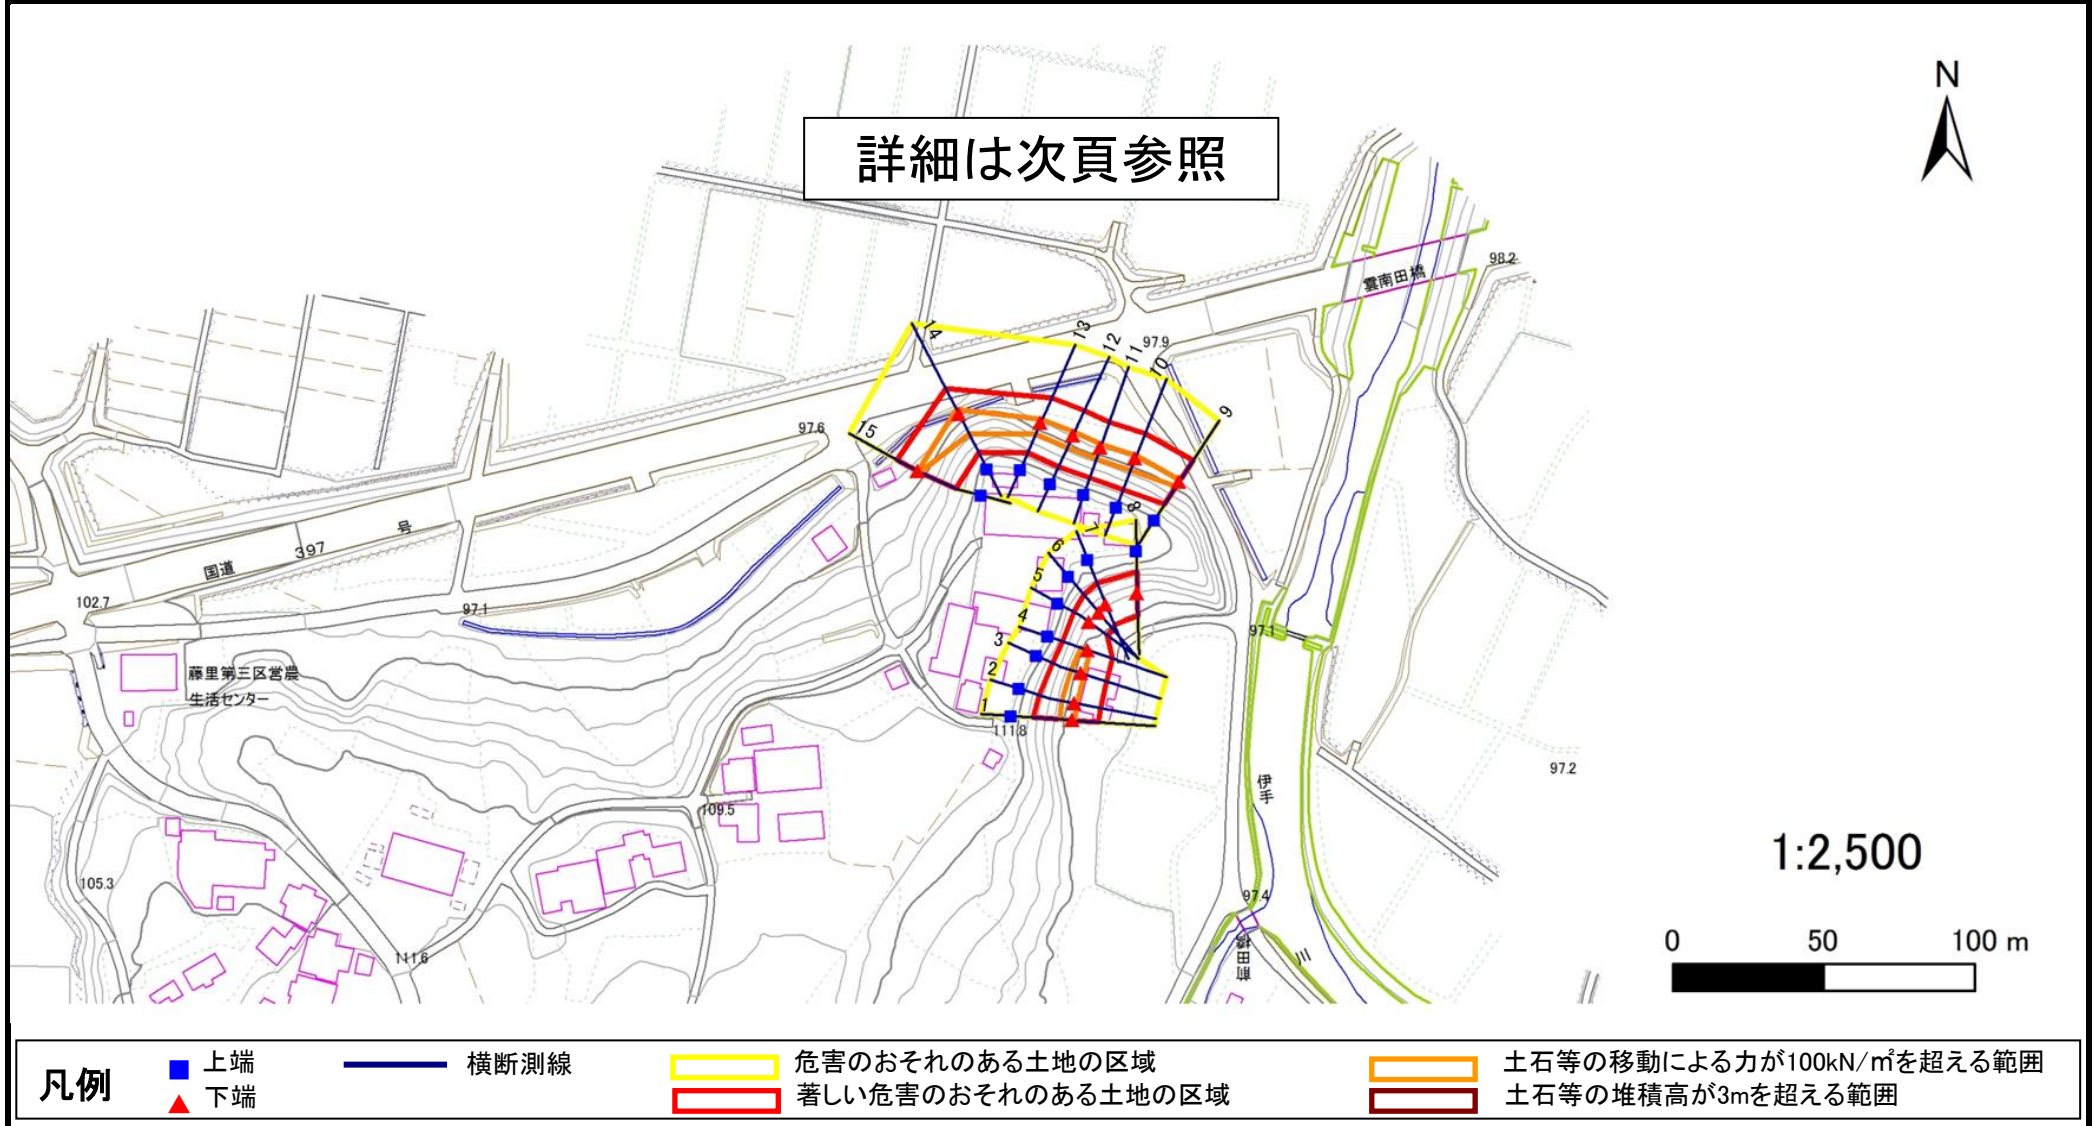

急傾斜地の崩壊区域調書

様式3-1 危害のおそれのある土地、著しい危害のおそれのある土地の設定図

調査年度

2024年度

急傾斜地の位置

箇所番号


145AN0896-1

箇所名

上小屋

所在地

奥州市江刺藤里字上小屋

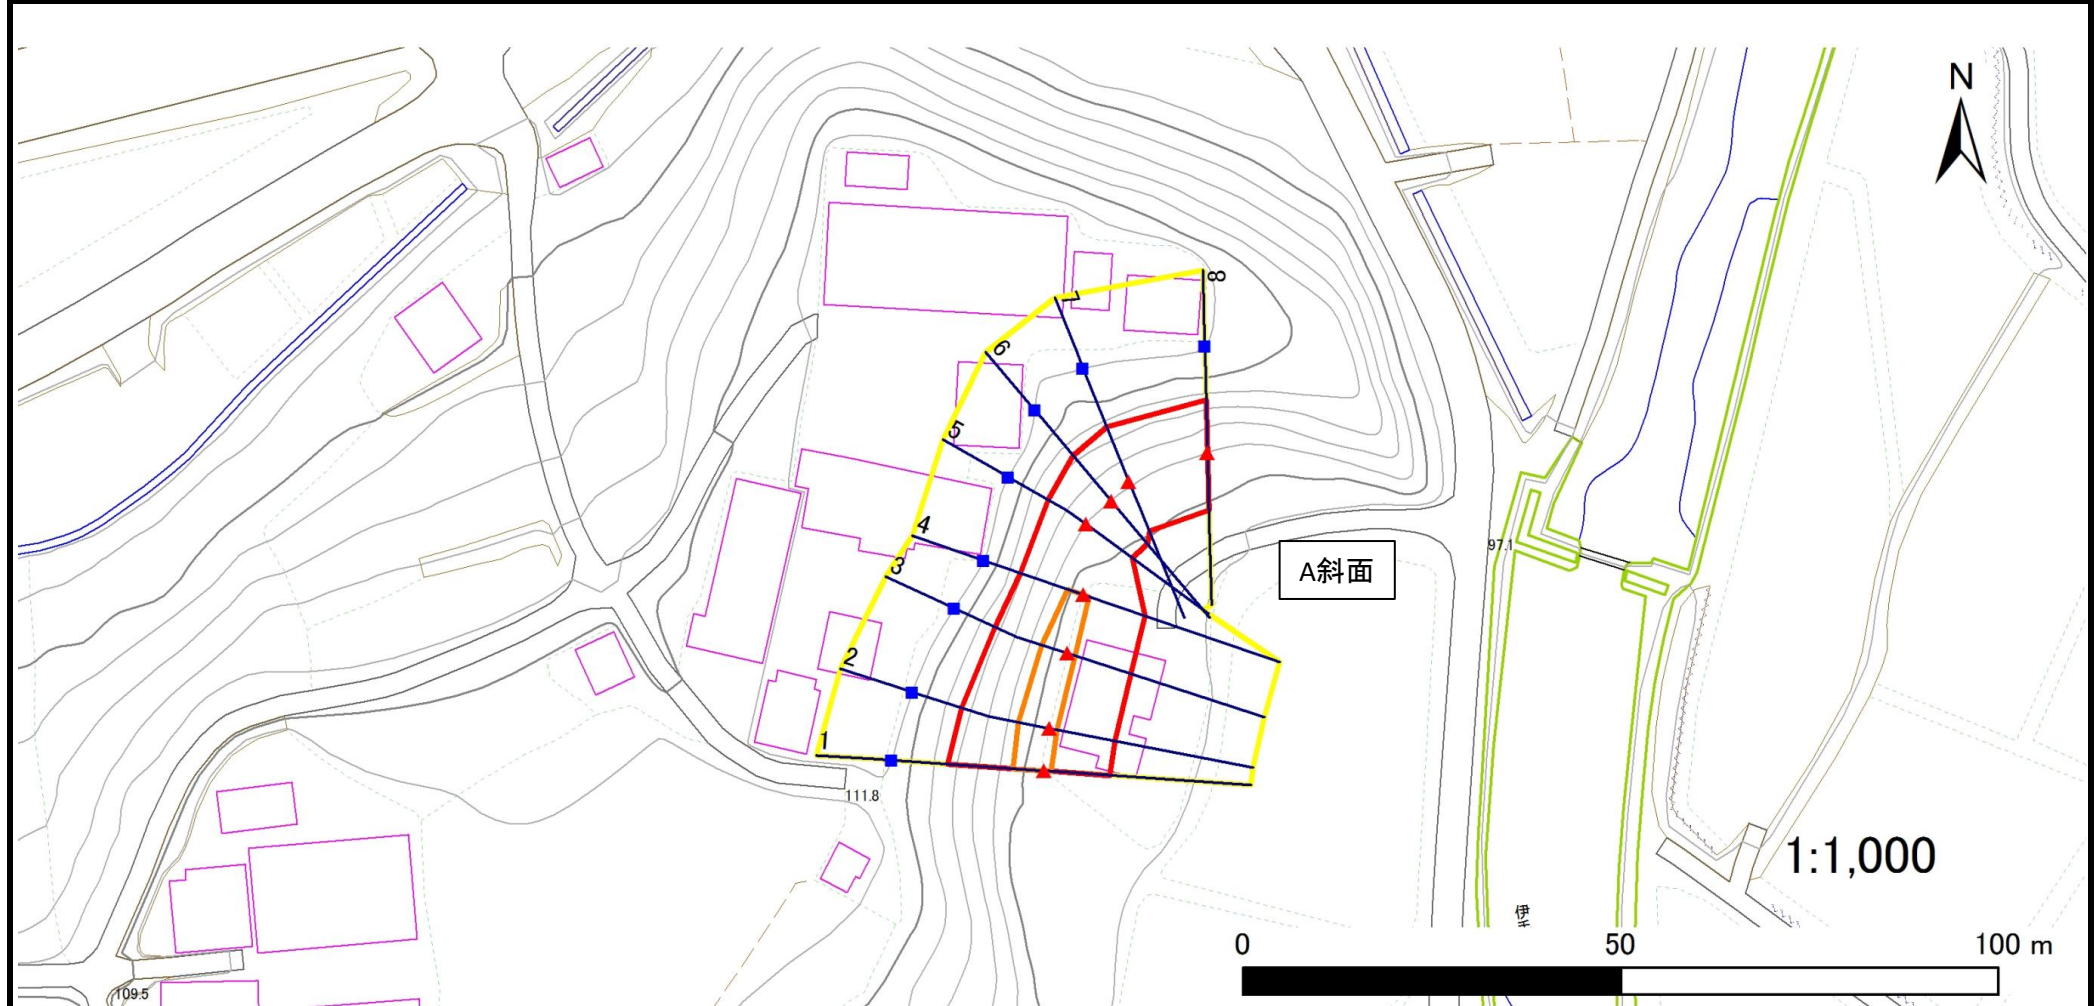

凡例

■ 上端
▲ 下端

— 横断測線

黄色 危害のおそれのある土地の区域
赤色 著しい危害のおそれのある土地の区域

土石等の移動による力が100kN/m²を超える範囲
土石等の堆積高が3mを超える範囲

土石等の移動による力が100kN/m²を超える範囲
土石等の堆積高が3mを超える範囲

土石等の移動による力が100kN/m²を超える範囲
土石等の堆積高が3mを超える範囲

急傾斜地の崩壊区域調査

様式3-1 危害のおそれのある土地、著しい危害のおそれのある土地の設定図

調査年度

2024年度

急傾斜地の位置

箇所番号


145AN0896-1

箇所名

上小屋

所在地

奥州市江刺藤里字上小屋

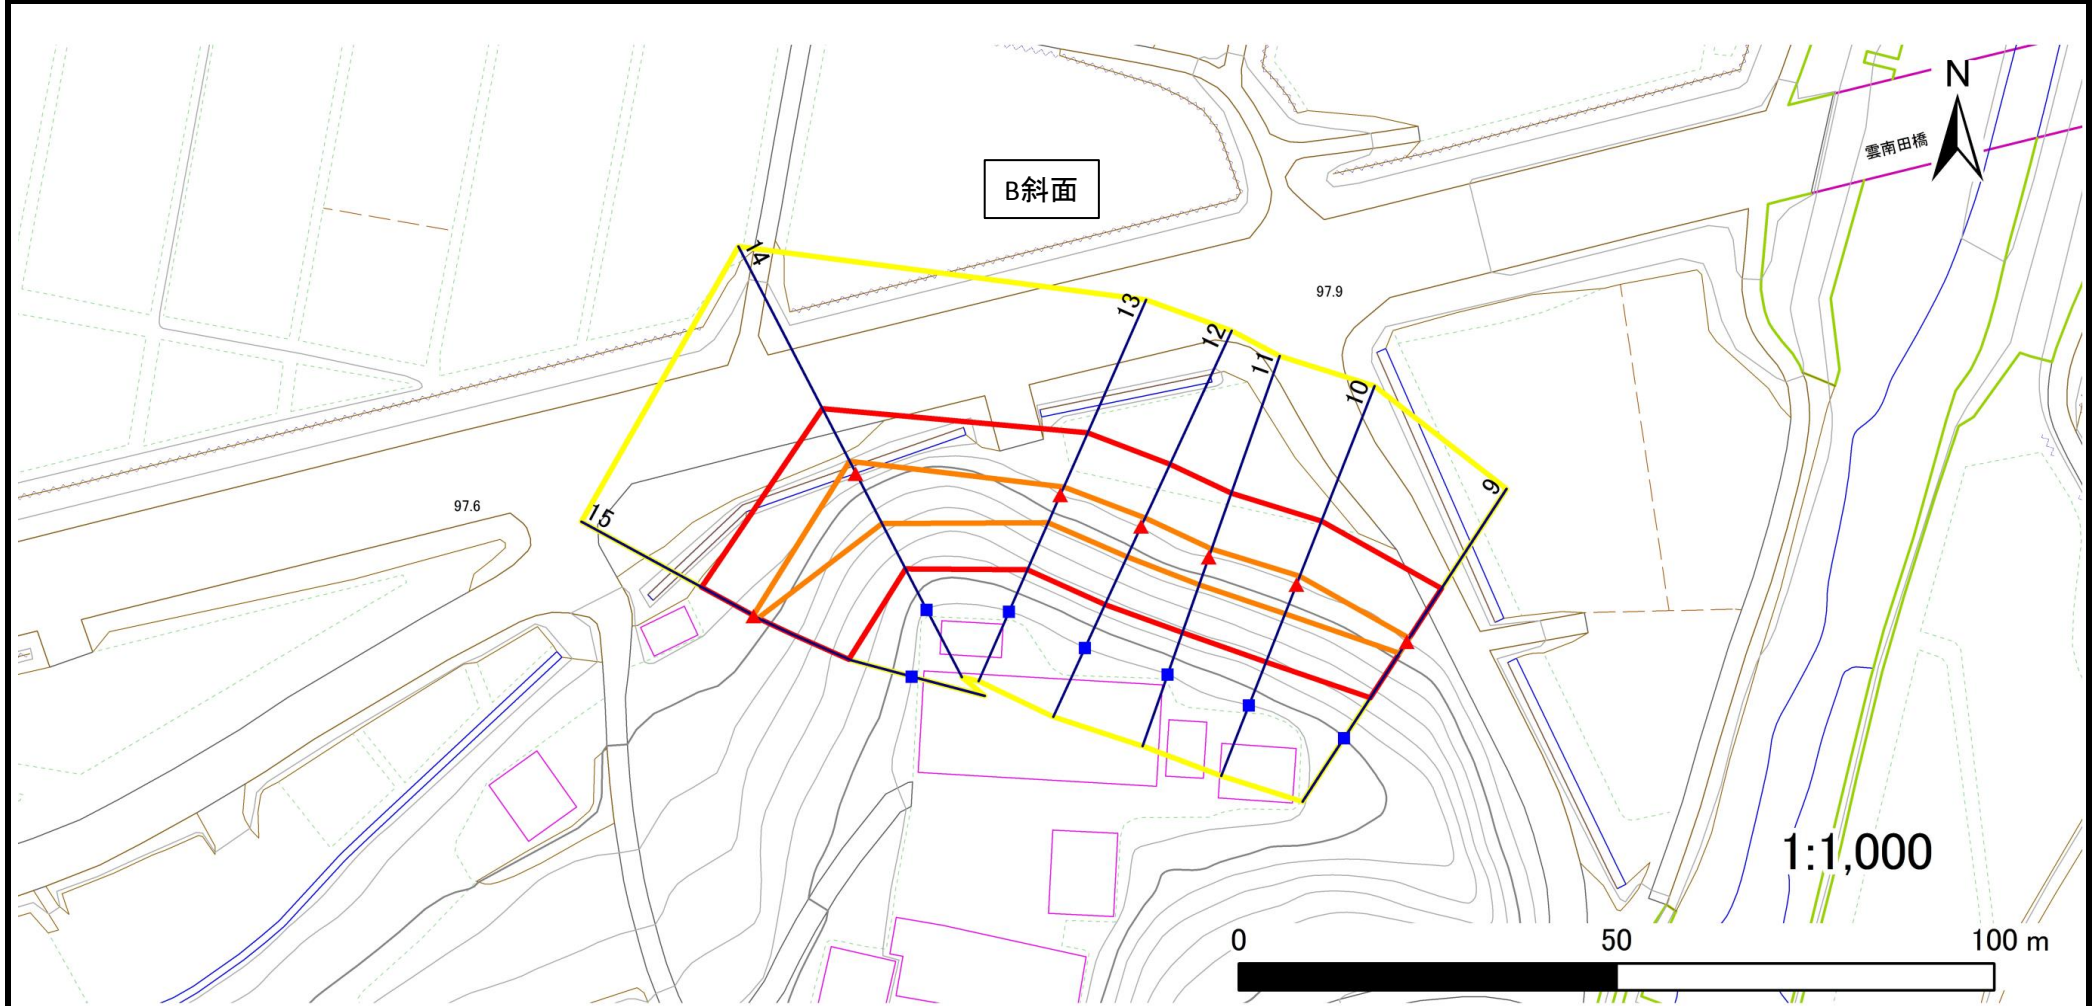

凡例

■ 上端
▲ 下端

— 横断測線

— 危害のおそれのある土地の区域
— 著しい危害のおそれのある土地の区域

— 土石等の移動による力が100kN/m²を超える範囲
— 土石等の堆積高が3mを超える範囲

急傾斜地の崩壊区域調書

様式3-2 建築物に作用すると想定される衝撃に関する事項

調査年度	2024年度
------	--------

急傾斜地の位置		箇所番号			箇所名		上小屋		所在地		奥州市江刺藤里字上小屋					
横断 測線 番号	急傾斜地の下端に隣接する土地								急傾斜地内							
	土石等の移動の高さと力の大きさ				土石等の堆積高さと力の大きさ				土石等の移動の高さと力の大きさ				土石等の堆積高さと力の大きさ			
	区 分	高さ (m)	下端からの距離 (m)	力の大きさ (kN/㎡)	区 分	下端からの水平 距離(m)	高さ (m)	力の大きさ (kN/㎡)	区 分	高さ (m)	上端からの比高 (m)	力の大きさ (kN/㎡)	区 分	上端からの比高 (m)	高さ (m)	力の大きさ (kN/㎡)
1	100kN/㎡を超える	1.00	0.00 ~ 0.83	112.45	3mを超える	— ~ —	—	—	100kN/㎡を超える	1.00	10.90 ~ 13.70	112.45	3mを超える	— ~ —	—	—
	それ以外	1.00	0.83 ~ 8.62	100.00	それ以外	0.00 ~ 8.62	2.06	11.04	それ以外	1.00	5.00 ~ 10.90	100.00	それ以外	5.00 ~ 13.70	2.06	11.04
2	100kN/㎡を超える	1.00	0.00 ~ 0.99	114.79	3mを超える	— ~ —	—	—	100kN/㎡を超える	1.00	10.59 ~ 13.70	114.79	3mを超える	— ~ —	—	—
	それ以外	1.00	0.99 ~ 8.77	100.00	それ以外	0.00 ~ 8.77	2.13	11.41	それ以外	1.00	5.00 ~ 10.59	100.00	それ以外	5.00 ~ 13.70	2.13	11.41
3	100kN/㎡を超える	1.00	0.00 ~ 1.01	115.23	3mを超える	— ~ —	—	—	100kN/㎡を超える	1.00	10.68 ~ 13.70	115.23	3mを超える	— ~ —	—	—
	それ以外	1.00	1.01 ~ 8.80	100.00	それ以外	0.00 ~ 8.80	2.28	12.18	それ以外	1.00	5.00 ~ 10.68	100.00	それ以外	5.00 ~ 13.70	2.28	12.18
4	100kN/㎡を超える	1.00	0.00 ~ 0.74	111.00	3mを超える	— ~ —	—	—	100kN/㎡を超える	1.00	11.46 ~ 13.70	111.00	3mを超える	— ~ —	—	—
	それ以外	1.00	0.74 ~ 8.52	100.00	それ以外	0.00 ~ 8.52	2.41	12.92	それ以外	1.00	5.00 ~ 11.46	100.00	それ以外	5.00 ~ 13.70	2.41	12.92
5	100kN/㎡を超える	—	— ~ —	—	3mを超える	— ~ —	—	—	100kN/㎡を超える	—	— ~ —	—	3mを超える	— ~ —	—	—
	それ以外	1.00	0.00 ~ 7.53	96.34	それ以外	0.00 ~ 7.53	2.26	12.08	それ以外	1.00	5.00 ~ 10.00	96.34	それ以外	5.00 ~ 10.00	2.26	12.08
6	100kN/㎡を超える	—	— ~ —	—	3mを超える	— ~ —	—	—	100kN/㎡を超える	—	— ~ —	—	3mを超える	— ~ —	—	—
	それ以外	1.00	0.00 ~ 7.34	93.60	それ以外	0.00 ~ 7.34	2.02	10.79	それ以外	1.00	5.00 ~ 10.02	93.60	それ以外	5.00 ~ 10.02	2.02	10.79
7	100kN/㎡を超える	—	— ~ —	—	3mを超える	— ~ —	—	—	100kN/㎡を超える	—	— ~ —	—	3mを超える	— ~ —	—	—
	それ以外	1.00	0.00 ~ 7.03	89.26	それ以外	0.00 ~ 0.00	1.59	8.53	それ以外	1.00	5.00 ~ 9.67	89.26	それ以外	5.00 ~ 9.67	1.59	8.53
8	100kN/㎡を超える	—	— ~ —	—	3mを超える	— ~ —	—	—	100kN/㎡を超える	—	— ~ —	—	3mを超える	— ~ —	—	—
	それ以外	1.00	0.00 ~ 7.54	96.42	それ以外	0.00 ~ 7.54	2.12	11.33	それ以外	1.00	5.00 ~ 10.00	96.42	それ以外	5.00 ~ 10.00	2.12	11.33
9	100kN/㎡を超える	1.00	0.00 ~ 0.53	107.83	3mを超える	— ~ —	—	—	100kN/㎡を超える	1.00	10.54 ~ 12.00	107.83	3mを超える	— ~ —	—	—
	それ以外	1.00	0.53 ~ 8.31	100.00	それ以外	0.00 ~ 8.31	2.21	11.81	それ以外	1.00	5.00 ~ 10.54	100.00	それ以外	5.00 ~ 12.00	2.21	11.81
10	100kN/㎡を超える	1.00	0.00 ~ 1.12	116.92	3mを超える	— ~ —	—	—	100kN/㎡を超える	1.00	10.58 ~ 14.00	116.92	3mを超える	— ~ —	—	—
	それ以外	1.00	1.12 ~ 8.91	100.00	それ以外	0.00 ~ 8.91	2.24	11.99	それ以外	1.00	5.00 ~ 10.58	100.00	それ以外	5.00 ~ 14.00	2.24	11.99
11	100kN/㎡を超える	1.00	0.00 ~ 1.09	116.47	3mを超える	— ~ —	—	—	100kN/㎡を超える	1.00	10.69 ~ 14.00	116.47	3mを超える	— ~ —	—	—
	それ以外	1.00	1.09 ~ 8.88	100.00	それ以外	0.00 ~ 8.88	2.28	12.20	それ以外	1.00	5.00 ~ 10.69	100.00	それ以外	5.00 ~ 14.00	2.28	12.20
12	100kN/㎡を超える	1.00	0.00 ~ 1.17	117.62	3mを超える	— ~ —	—	—	100kN/㎡を超える	1.00	10.55 ~ 14.15	117.62	3mを超える	— ~ —	—	—
	それ以外	1.00	1.17 ~ 8.95	100.00	それ以外	0.00 ~ 8.95	2.22	11.88	それ以外	1.00	5.00 ~ 10.55	100.00	それ以外	5.00 ~ 14.15	2.22	11.88
13	100kN/㎡を超える	1.00	0.00 ~ 1.11	116.78	3mを超える	— ~ —	—	—	100kN/㎡を超える	1.00	10.62 ~ 14.00	116.78	3mを超える	— ~ —	—	—
	それ以外	1.00	1.11 ~ 8.90	100.00	それ以外	0.00 ~ 8.90	2.26	12.08	それ以外	1.00	5.00 ~ 10.62	100.00	それ以外	5.00 ~ 14.00	2.26	12.08
14	100kN/㎡を超える	1.00	0.00 ~ 1.79	127.45	3mを超える	— ~ —	—	—	100kN/㎡を超える	1.00	10.62 ~ 16.81	127.45	3mを超える	— ~ —	—	—
	それ以外	1.00	1.79 ~ 9.57	100.00	それ以外	0.00 ~ 9.57	2.45	13.11	それ以外	1.00	5.00 ~ 10.62	100.00	それ以外	5.00 ~ 16.81	2.45	13.11
15	100kN/㎡を超える	1.00	0.00 ~ 0.09	101.26	3mを超える	— ~ —	—	—	100kN/㎡を超える	1.00	12.64 ~ 12.99	101.26	3mを超える	— ~ —	—	—
	それ以外	1.00	0.09 ~ 7.87	100.00	それ以外	0.00 ~ 7.87	1.93	10.34	それ以外	1.00	5.00 ~ 12.64	100.00	それ以外	5.00 ~ 12.99	1.93	10.34

岩手県