



# 土砂災害防止に関する基礎調査(急傾斜地の崩壊)

表紙 概況、位置図

自然現象の種類	急傾斜地の崩壊
箇所番号	145AN0904
箇所名	前田A
所在地	奥州市江刺藤里字前田
調査機関	県南広域振興局土木部

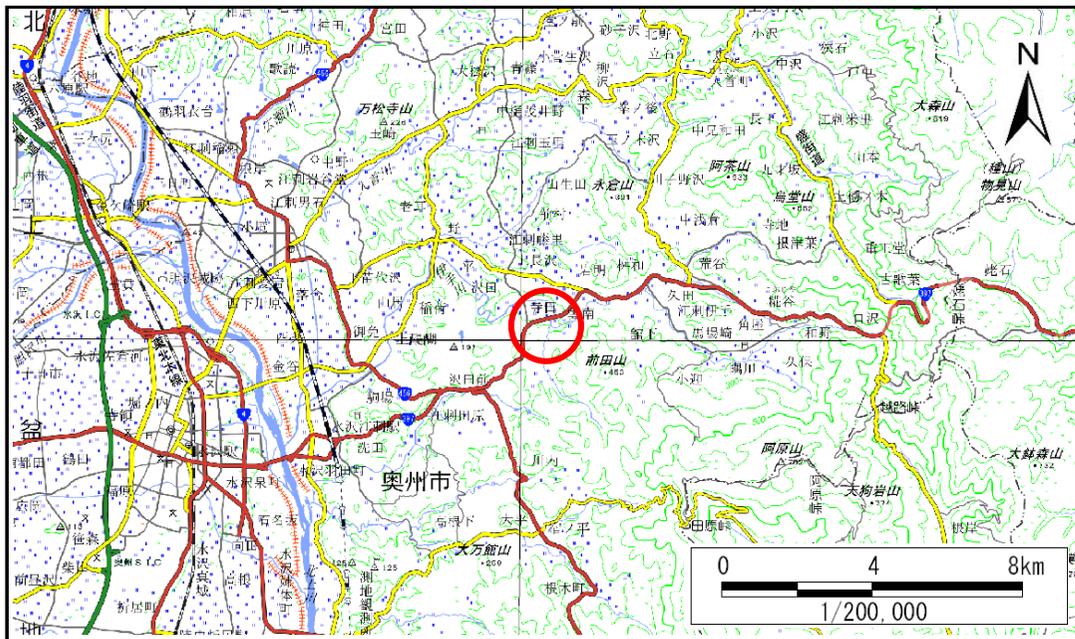

概況図(S=1:200,000)

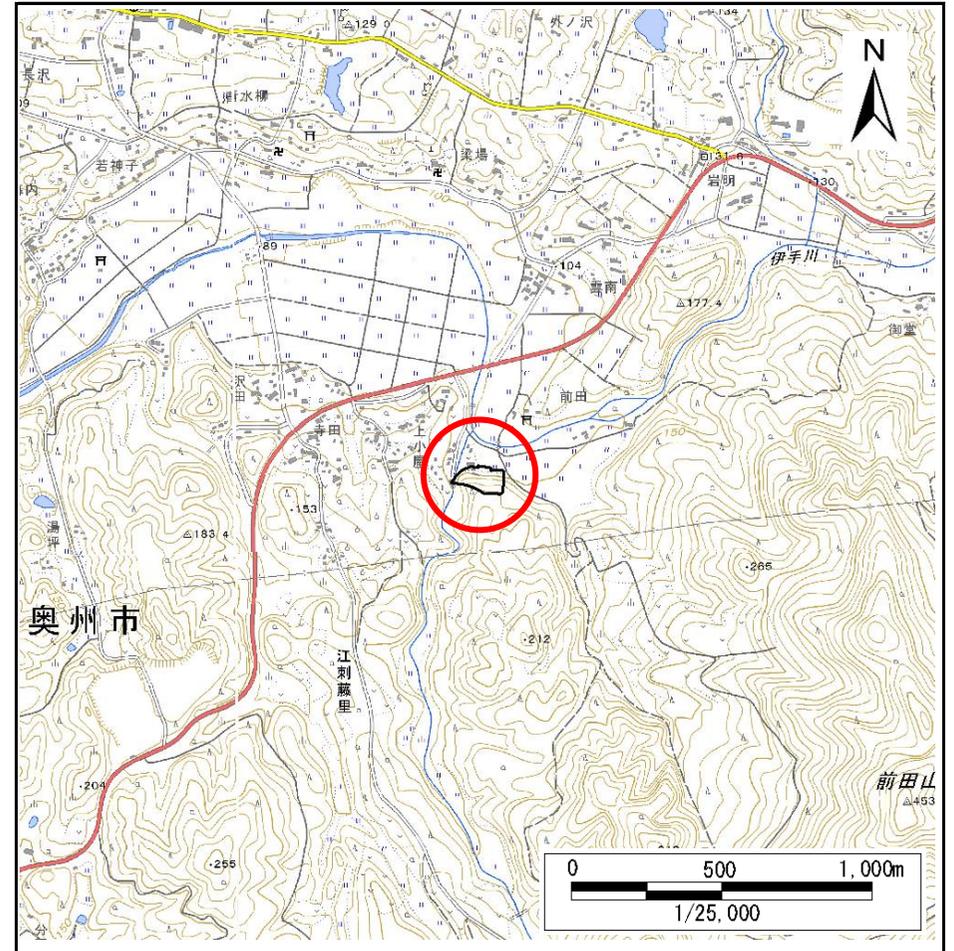


位置図(S=1:25,000)

# 急傾斜地の崩壊区域調書

様式3-1 危害のおそれのある土地、著しい危害のおそれのある土地の設定図

調査年度 2024年度

急傾斜地の位置	箇所番号	145AN0904	箇所名	前田A	所在地	奥州市江刺藤里字前田
---------	------	-----------	-----	-----	-----	------------

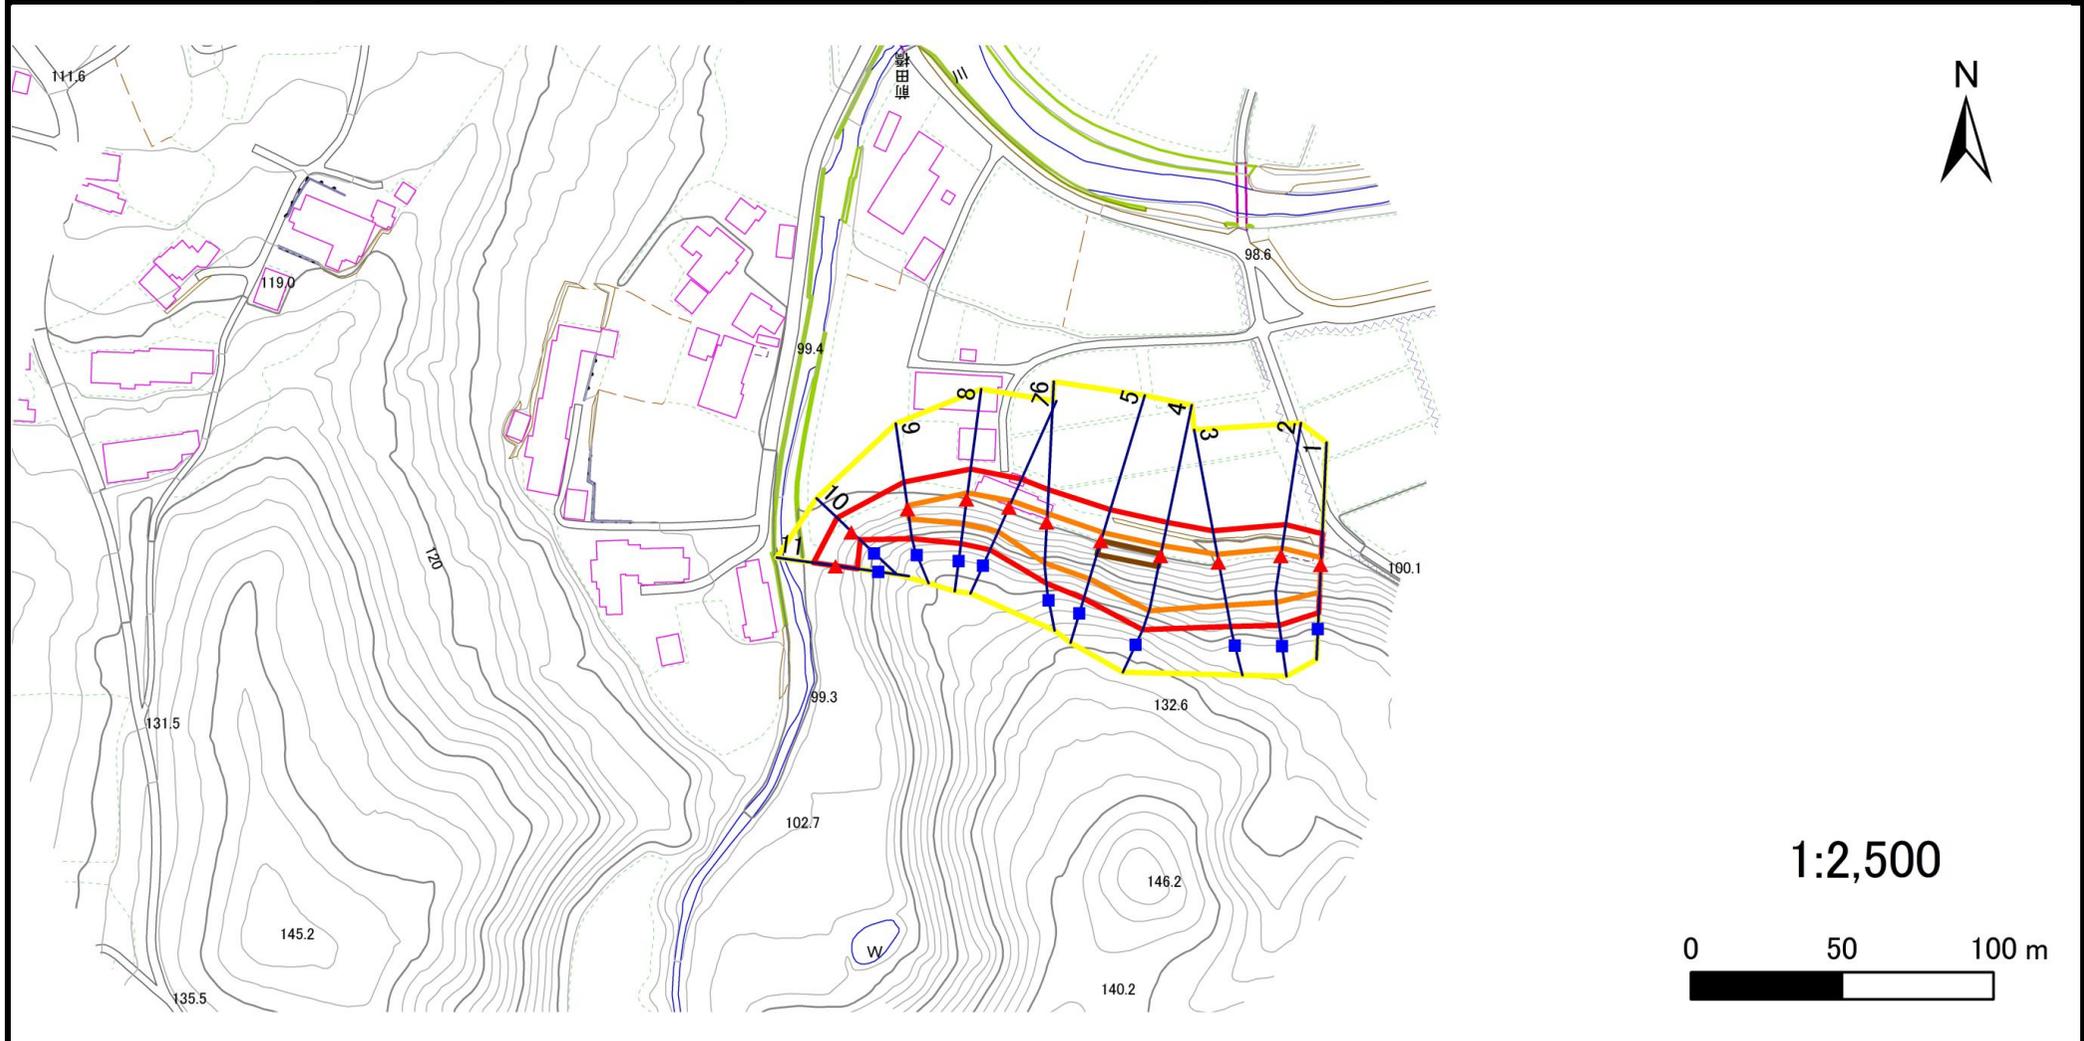

凡例	■ 上端	— 横断測線	■ 危害のおそれのある土地の区域	■ 土石等の移動による力が100kN/m <sup>2</sup> を超える範囲
	▲ 下端		■ 著しい危害のおそれのある土地の区域	■ 土石等の堆積高が3mを超える範囲

## 急傾斜地の崩壊区域調書

様式3-2 建築物に作用すると想定される衝撃に関する事項

調査年度 2024年度

急傾斜地の位置		箇所番号		145AN0904		箇所名		前田A		所在地		奥州市江刺藤里字前田				
横断 測線 番号	急傾斜地の下端に隣接する土地								急傾斜地内							
	土石等の移動の高さと力の大きさ				土石等の堆積高さと力の大きさ				土石等の移動の高さと力の大きさ				土石等の堆積高さと力の大きさ			
	区分	高さ (m)	下端からの距離 (m)	力の大きさ (kN/m <sup>2</sup> )	区分	下端からの水平 距離(m)	高さ (m)	力の大きさ (kN/m <sup>2</sup> )	区分	高さ (m)	上端からの比高 (m)	力の大きさ (kN/m <sup>2</sup> )	区分	上端からの比高 (m)	高さ (m)	力の大きさ (kN/m <sup>2</sup> )
1	100kN/m <sup>2</sup> を超える	1.00	0.00 ~ 2.20	134.20	3mを超える	— ~ —	—	—	100kN/m <sup>2</sup> を超える	1.00	11.19 ~ 19.86	134.20	3mを超える	— ~ —	—	—
	それ以外	1.00	2.20 ~ 9.99	100.00	それ以外	0.00 ~ 9.99	2.58	13.83	それ以外	1.00	5.00 ~ 11.19	100.00	それ以外	5.00 ~ 19.86	2.58	13.83
2	100kN/m <sup>2</sup> を超える	1.00	0.00 ~ 2.46	138.51	3mを超える	— ~ —	—	—	100kN/m <sup>2</sup> を超える	1.00	10.57 ~ 21.86	138.51	3mを超える	— ~ —	—	—
	それ以外	1.00	2.46 ~ 10.24	100.00	それ以外	0.00 ~ 10.24	2.65	14.19	それ以外	1.00	5.00 ~ 10.57	100.00	それ以外	5.00 ~ 21.86	2.65	14.19
3	100kN/m <sup>2</sup> を超える	1.00	0.00 ~ 2.59	140.73	3mを超える	— ~ —	—	—	100kN/m <sup>2</sup> を超える	1.00	10.54 ~ 21.91	140.73	3mを超える	— ~ —	—	—
	それ以外	1.00	2.59 ~ 10.38	100.00	それ以外	0.00 ~ 10.38	2.74	14.64	それ以外	1.00	5.00 ~ 10.54	100.00	それ以外	5.00 ~ 21.91	2.74	14.64
4	100kN/m <sup>2</sup> を超える	1.00	0.00 ~ 3.20	151.25	3mを超える	0.00 ~ 0.52	3.31	17.73	100kN/m <sup>2</sup> を超える	1.00	11.17 ~ 28.53	151.25	3mを超える	25.00 ~ 28.53	3.31	17.73
	それ以外	1.00	3.20 ~ 10.99	100.00	それ以外	0.52 ~ 10.99	3.00	16.05	それ以外	1.00	5.00 ~ 11.17	100.00	それ以外	5.00 ~ 25.00	3.00	16.05
5	100kN/m <sup>2</sup> を超える	1.00	0.00 ~ 2.73	142.99	3mを超える	0.00 ~ 0.03	3.02	16.15	100kN/m <sup>2</sup> を超える	1.00	11.63 ~ 24.73	142.99	3mを超える	20.00 ~ 24.73	3.02	16.15
	それ以外	1.00	2.73 ~ 10.51	100.00	それ以外	0.03 ~ 10.51	3.00	16.05	それ以外	1.00	5.00 ~ 11.63	100.00	それ以外	5.00 ~ 20.00	3.00	16.05
6	100kN/m <sup>2</sup> を超える	1.00	0.00 ~ 2.72	142.86	3mを超える	— ~ —	—	—	100kN/m <sup>2</sup> を超える	1.00	10.87 ~ 22.88	142.86	3mを超える	— ~ —	—	—
	それ以外	1.00	2.72 ~ 10.50	100.00	それ以外	0.00 ~ 10.50	2.88	15.39	それ以外	1.00	5.00 ~ 10.87	100.00	それ以外	5.00 ~ 22.88	2.88	15.39
7	100kN/m <sup>2</sup> を超える	1.00	0.00 ~ 2.12	132.82	3mを超える	— ~ —	—	—	100kN/m <sup>2</sup> を超える	1.00	10.94 ~ 18.93	132.82	3mを超える	— ~ —	—	—
	それ以外	1.00	2.12 ~ 9.90	100.00	それ以外	0.00 ~ 9.90	2.54	13.58	それ以外	1.00	5.00 ~ 10.94	100.00	それ以外	5.00 ~ 18.93	2.54	13.58
8	100kN/m <sup>2</sup> を超える	1.00	0.00 ~ 1.98	130.54	3mを超える	— ~ —	—	—	100kN/m <sup>2</sup> を超える	1.00	10.83 ~ 18.00	130.54	3mを超える	— ~ —	—	—
	それ以外	1.00	1.98 ~ 9.76	100.00	それ以外	0.00 ~ 9.76	2.51	13.45	それ以外	1.00	5.00 ~ 10.83	100.00	それ以外	5.00 ~ 18.00	2.51	13.45
9	100kN/m <sup>2</sup> を超える	1.00	0.00 ~ 1.00	115.08	3mを超える	— ~ —	—	—	100kN/m <sup>2</sup> を超える	1.00	10.96 ~ 14.00	115.08	3mを超える	— ~ —	—	—
	それ以外	1.00	1.00 ~ 8.79	100.00	それ以外	0.00 ~ 8.79	2.34	12.52	それ以外	1.00	5.00 ~ 10.96	100.00	それ以外	5.00 ~ 14.00	2.34	12.52
10	100kN/m <sup>2</sup> を超える	—	— ~ —	—	3mを超える	— ~ —	—	—	100kN/m <sup>2</sup> を超える	—	— ~ —	—	3mを超える	— ~ —	—	—
	それ以外	1.00	0.00 ~ 6.64	83.82	それ以外	0.00 ~ 6.64	1.78	9.53	それ以外	1.00	5.00 ~ 8.00	83.82	それ以外	5.00 ~ 8.00	1.78	9.53
11	100kN/m <sup>2</sup> を超える	—	— ~ —	—	3mを超える	— ~ —	—	—	100kN/m <sup>2</sup> を超える	—	— ~ —	—	3mを超える	— ~ —	—	—
	それ以外	1.00	0.00 ~ 7.47	95.39	それ以外	0.00 ~ 0.00	1.69	9.06	それ以外	1.00	5.00 ~ 9.91	95.39	それ以外	5.00 ~ 9.91	1.69	9.06
	100kN/m <sup>2</sup> を超える		~		3mを超える	~			100kN/m <sup>2</sup> を超える		~		3mを超える	~		
	それ以外		~		それ以外	~			それ以外		~		それ以外	~		
	100kN/m <sup>2</sup> を超える		~		3mを超える	~			100kN/m <sup>2</sup> を超える		~		3mを超える	~		
	それ以外		~		それ以外	~			それ以外		~		それ以外	~		
	100kN/m <sup>2</sup> を超える		~		3mを超える	~			100kN/m <sup>2</sup> を超える		~		3mを超える	~		
	それ以外		~		それ以外	~			それ以外		~		それ以外	~		
	100kN/m <sup>2</sup> を超える		~		3mを超える	~			100kN/m <sup>2</sup> を超える		~		3mを超える	~		
	それ以外		~		それ以外	~			それ以外		~		それ以外	~		