



土砂災害防止に関する基礎調査(急傾斜地の崩壊)

表紙 概況、位置図

自然現象の種類	急傾斜地の崩壊
箇所番号	145AN0933-2
箇所名	岩明A
所在地	奥州市江刺伊手字岩明
調査機関	県南広域振興局土木部

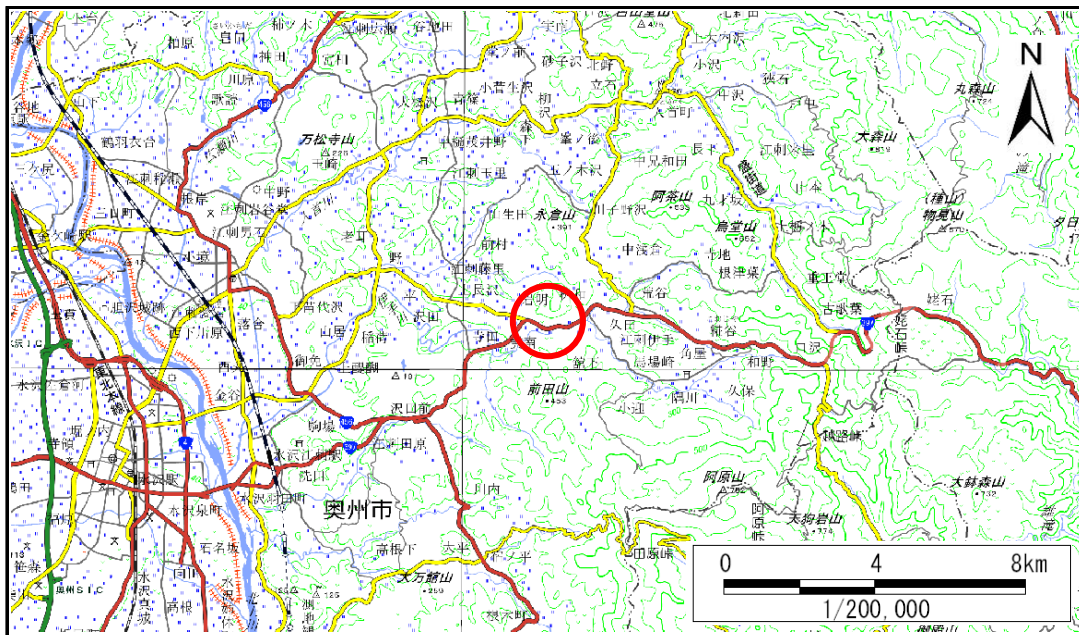

概況図(S=1:200,000)

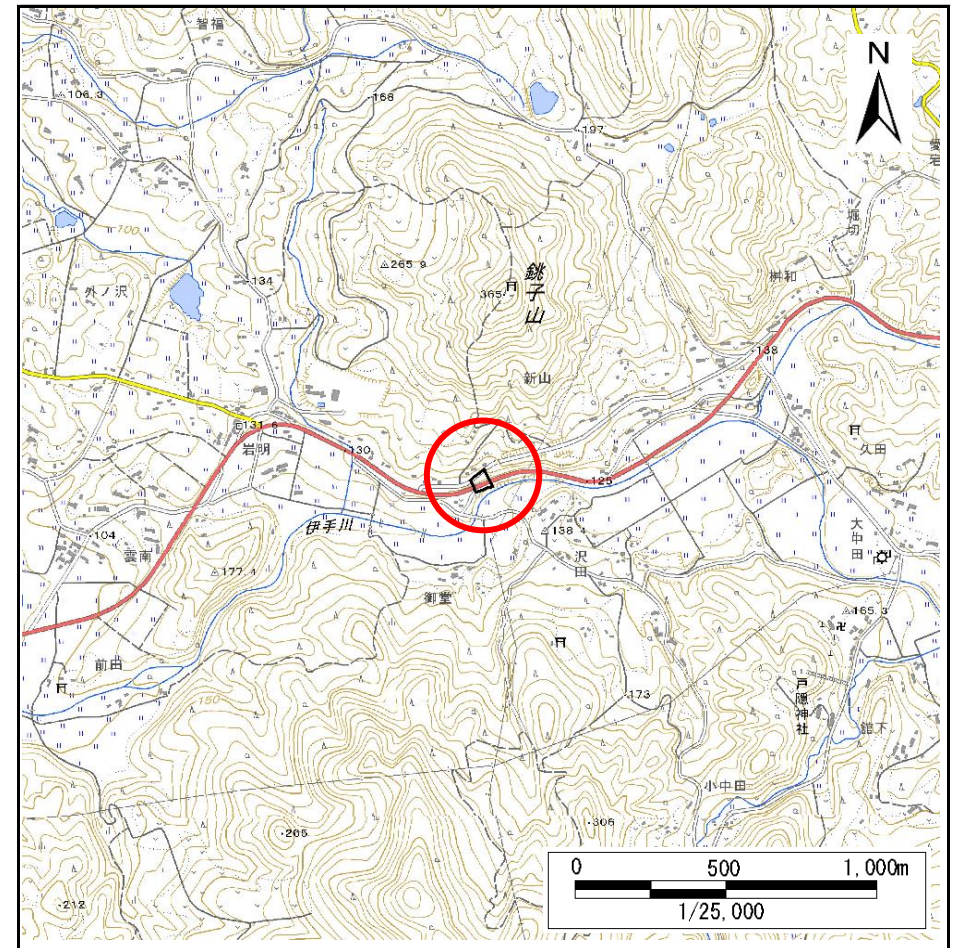

位置図(S=1:25,000)

急傾斜地の崩壊区域調書

様式3-1 危害のおそれのある土地、著しい危害のおそれのある土地の設定図

調査年度

2024年度

急傾斜地の位置

箇所番号


145AN0933-2

箇所名

岩明A

所在地

奥州市江刺伊手字岩明

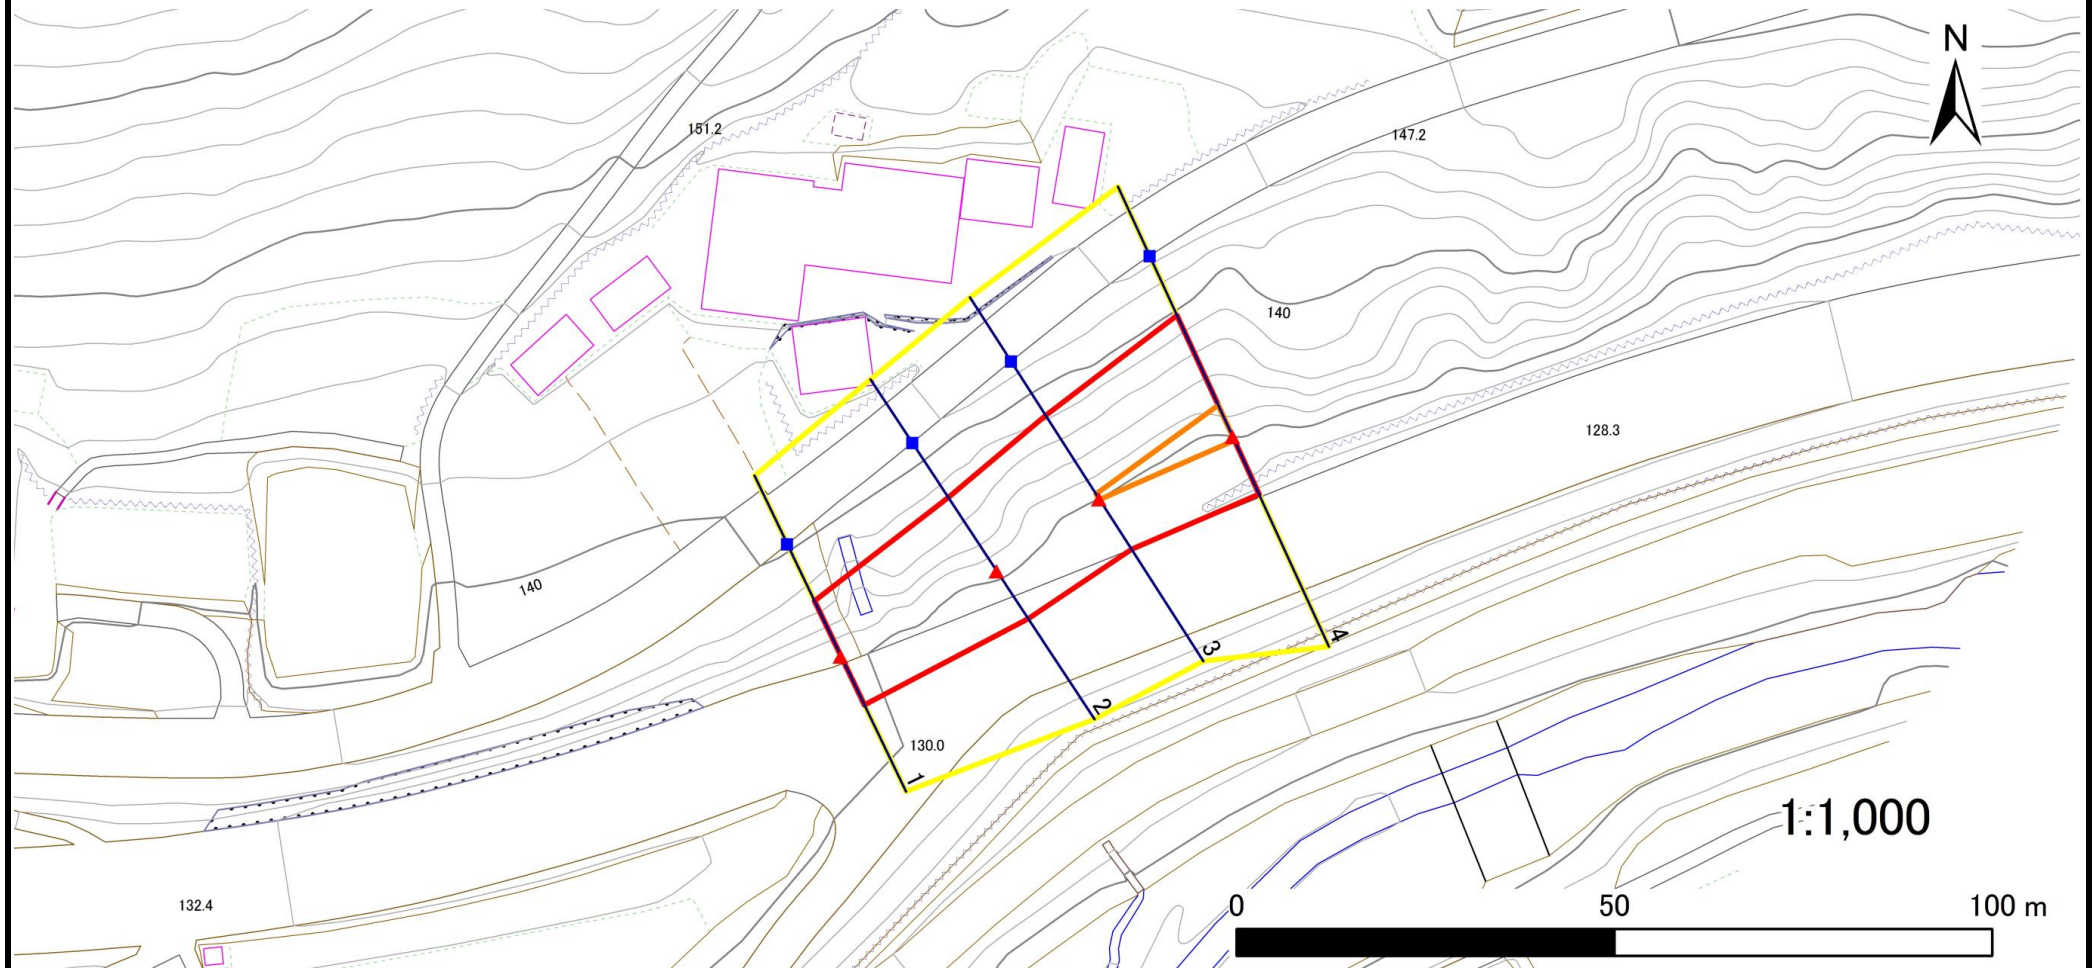

凡例

■ 上端
▲ 下端

— 横断測線

— 危害のおそれのある土地の区域
— 著しい危害のおそれのある土地の区域

— 土石等の移動による力が100kN/m²を超える範囲
— 土石等の堆積高が3mを超える範囲

— 土石等の移動による力が100kN/m²を超える範囲
— 土石等の堆積高が3mを超える範囲

— 土石等の移動による力が100kN/m²を超える範囲
— 土石等の堆積高が3mを超える範囲

急傾斜地の崩壊区域調書

様式3-2 建築物に作用すると想定される衝撃に関する事項

調査年度	2024年度
------	--------

急傾斜地の位置		箇所番号		145AN0933-2		箇所名		岩明A		所在地		奥州市江刺伊手字岩明				
横断 測線 番号	急傾斜地の下端に隣接する土地								急傾斜地内							
	土石等の移動の高さと力の大きさ				土石等の堆積高さと力の大きさ				土石等の移動の高さと力の大きさ				土石等の堆積高さと力の大きさ			
	区 分	高さ (m)	下端からの距離 (m)	力の大きさ (kN/㎡)	区 分	下端からの水平 距離(m)	高さ (m)	力の大きさ (kN/㎡)	区 分	高さ (m)	上端からの比高 (m)	力の大きさ (kN/㎡)	区 分	上端からの比高 (m)	高さ (m)	力の大きさ (kN/㎡)
1	100kN/㎡を超える	—	— ~ —	—	3mを超える	— ~ —	—	—	100kN/㎡を超える	—	— ~ —	—	3mを超える	— ~ —	—	—
	それ以外	1.00	0.00 ~ 7.14	90.74	それ以外	0.00 ~ 0.00	1.60	8.56	それ以外	1.00	5.00 ~ 9.88	90.74	それ以外	5.00 ~ 9.88	1.60	8.56
2	100kN/㎡を超える	—	— ~ —	—	3mを超える	— ~ —	—	—	100kN/㎡を超える	—	— ~ —	—	3mを超える	— ~ —	—	—
	それ以外	1.00	0.00 ~ 7.56	96.70	それ以外	0.00 ~ 7.56	1.94	10.36	それ以外	1.00	5.00 ~ 11.71	96.70	それ以外	5.00 ~ 11.71	1.94	10.36
3	100kN/㎡を超える	1.00	0.00 ~ 0.12	101.70	3mを超える	— ~ —	—	—	100kN/㎡を超える	1.00	12.25 ~ 12.70	101.70	3mを超える	— ~ —	—	—
	それ以外	1.00	0.12 ~ 7.90	100.00	それ以外	0.00 ~ 7.90	1.95	10.44	それ以外	1.00	5.00 ~ 12.25	100.00	それ以外	5.00 ~ 12.70	1.95	10.44
4	100kN/㎡を超える	1.00	0.00 ~ 0.57	108.39	3mを超える	— ~ —	—	—	100kN/㎡を超える	1.00	12.56 ~ 15.19	108.39	3mを超える	— ~ —	—	—
	それ以外	1.00	0.57 ~ 8.35	100.00	それ以外	0.00 ~ 8.35	2.10	11.26	それ以外	1.00	5.00 ~ 12.56	100.00	それ以外	5.00 ~ 15.19	2.10	11.26
	100kN/㎡を超える		~		3mを超える	~			100kN/㎡を超える		~		3mを超える	~		
	それ以外		~		それ以外	~			それ以外		~		それ以外	~		
	100kN/㎡を超える		~		3mを超える	~			100kN/㎡を超える		~		3mを超える	~		
	それ以外		~		それ以外	~			それ以外		~		それ以外	~		
