



土砂災害防止に関する基礎調査(急傾斜地の崩壊)

表紙 概況、位置図

自然現象の種類	急傾斜地の崩壊
箇所番号	145AN0947-1
箇所名	御堂
所在地	奥州市江刺伊手字御堂
調査機関	県南広域振興局土木部

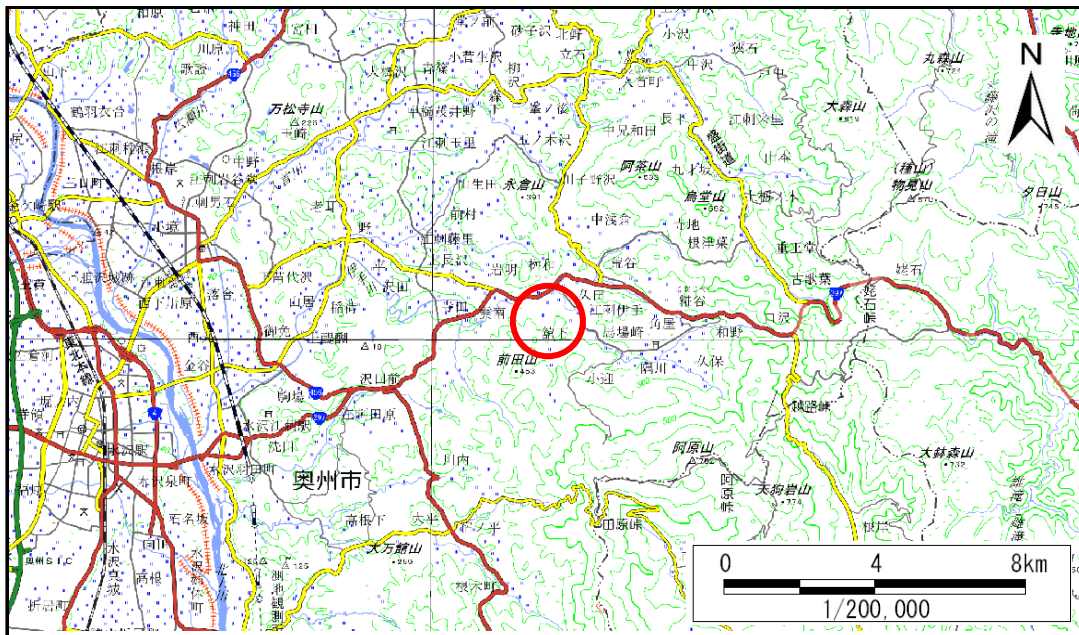

概況図(S=1:200,000)

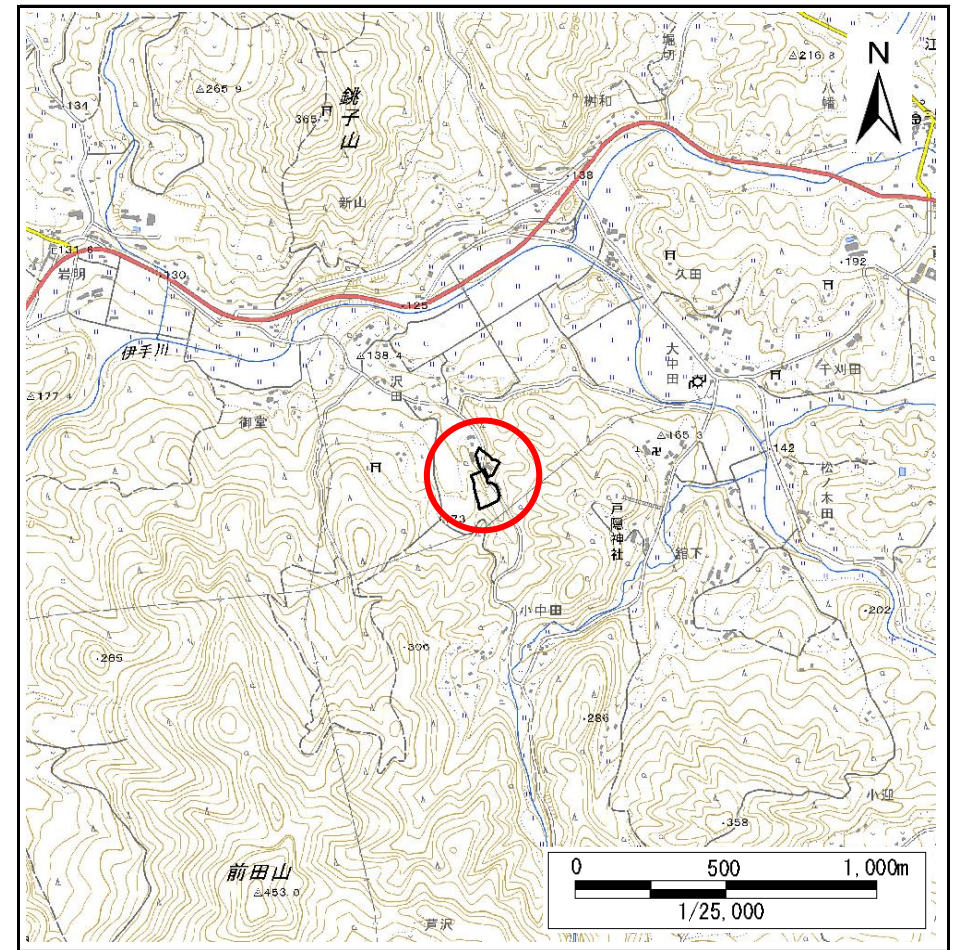

位置図(S=1:25,000)

急傾斜地の崩壊区域調査

様式3-1 危害のおそれのある土地、著しい危害のおそれのある土地の設定図 (1/3)

調査年度

2024年度

急傾斜地の位置

箇所番号


145AN0947-1

箇所名

御堂

所在地

奥州市江刺伊手字御堂

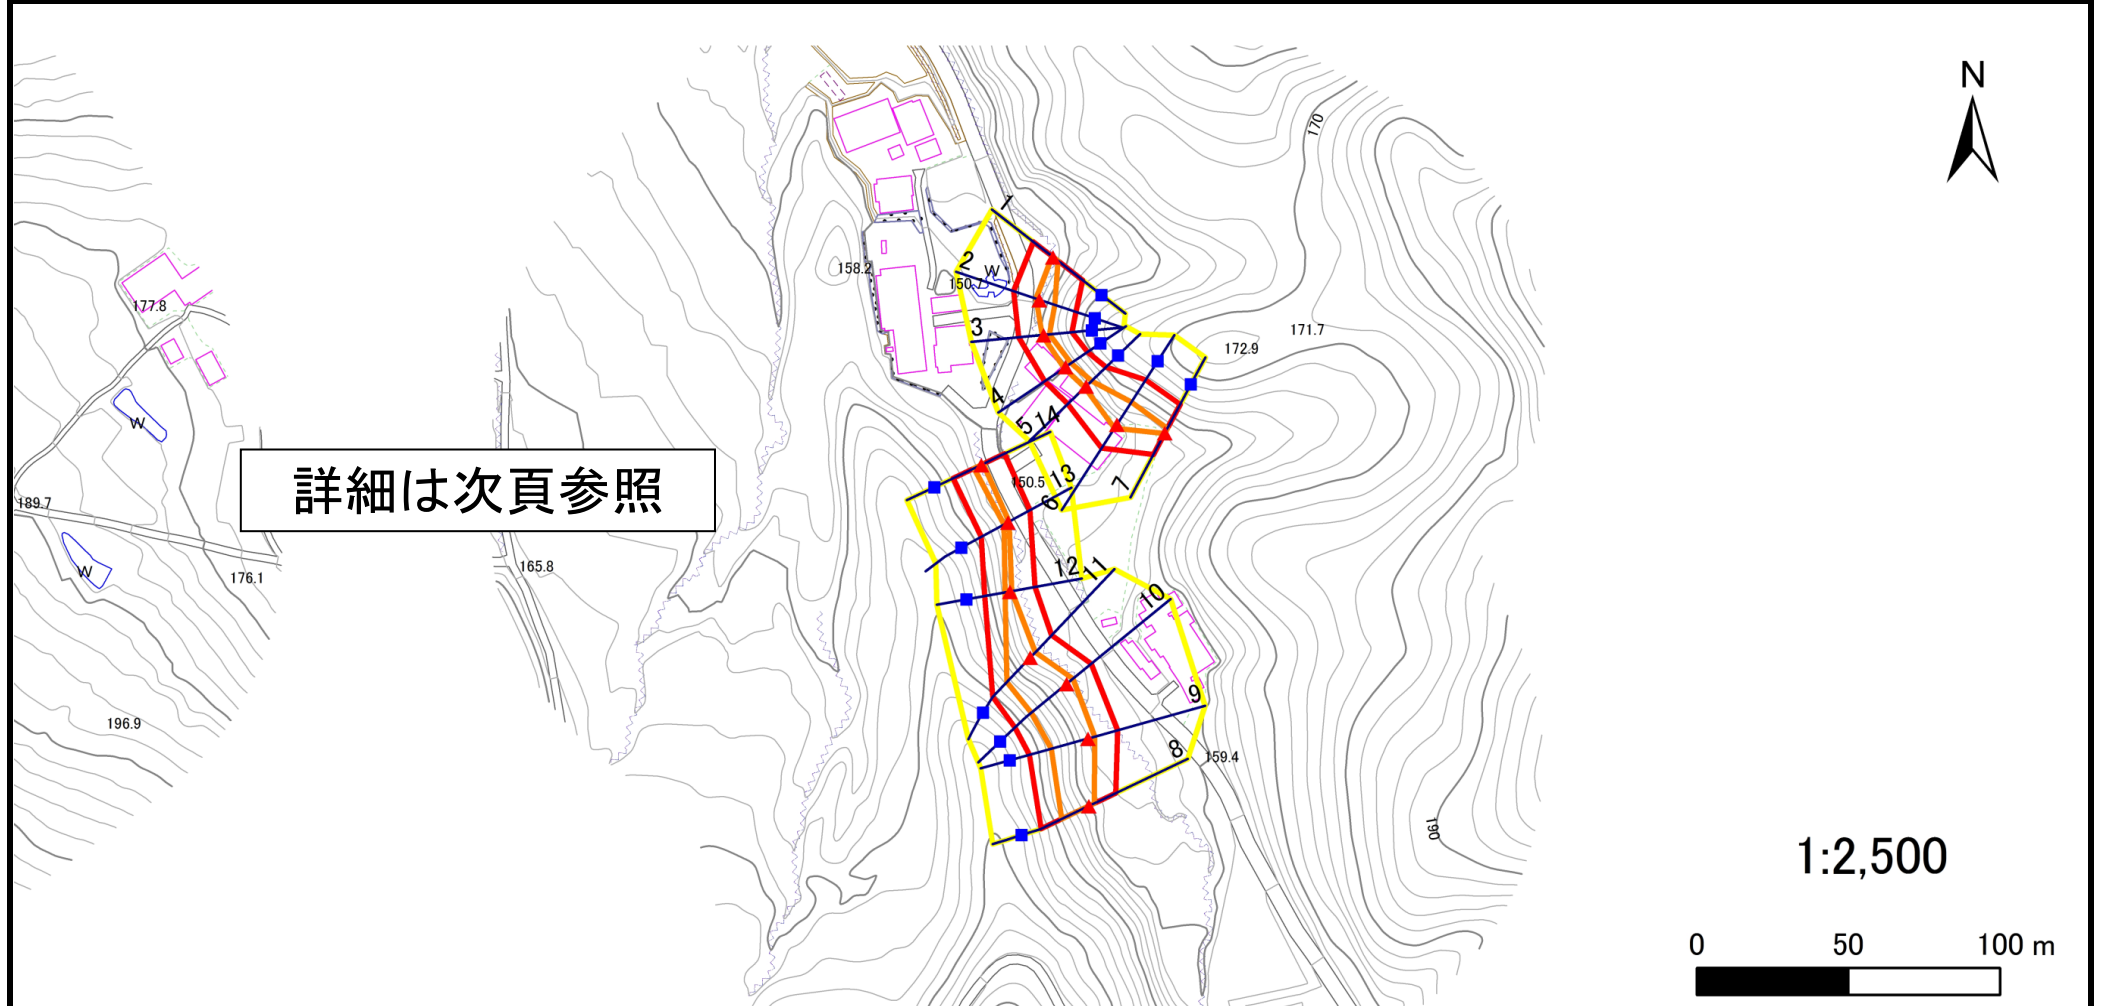

凡例

■ 上端
▲ 下端

— 横断測線

黄色の枠 危害のおそれのある土地の区域
赤色の枠 著しい危害のおそれのある土地の区域

オレンジ色の枠 土石等の移動による力が100kN/m²を超える範囲
赤色の枠 土石等の堆積高が3mを超える範囲

急傾斜地の崩壊区域調書

様式3-1 危害のおそれのある土地、著しい危害のおそれのある土地の設定図 (2/3)

調査年度

2024年度

急傾斜地の位置

箇所番号


145AN0947-1

箇所名

御堂

所在地

奥州市江刺伊手字御堂

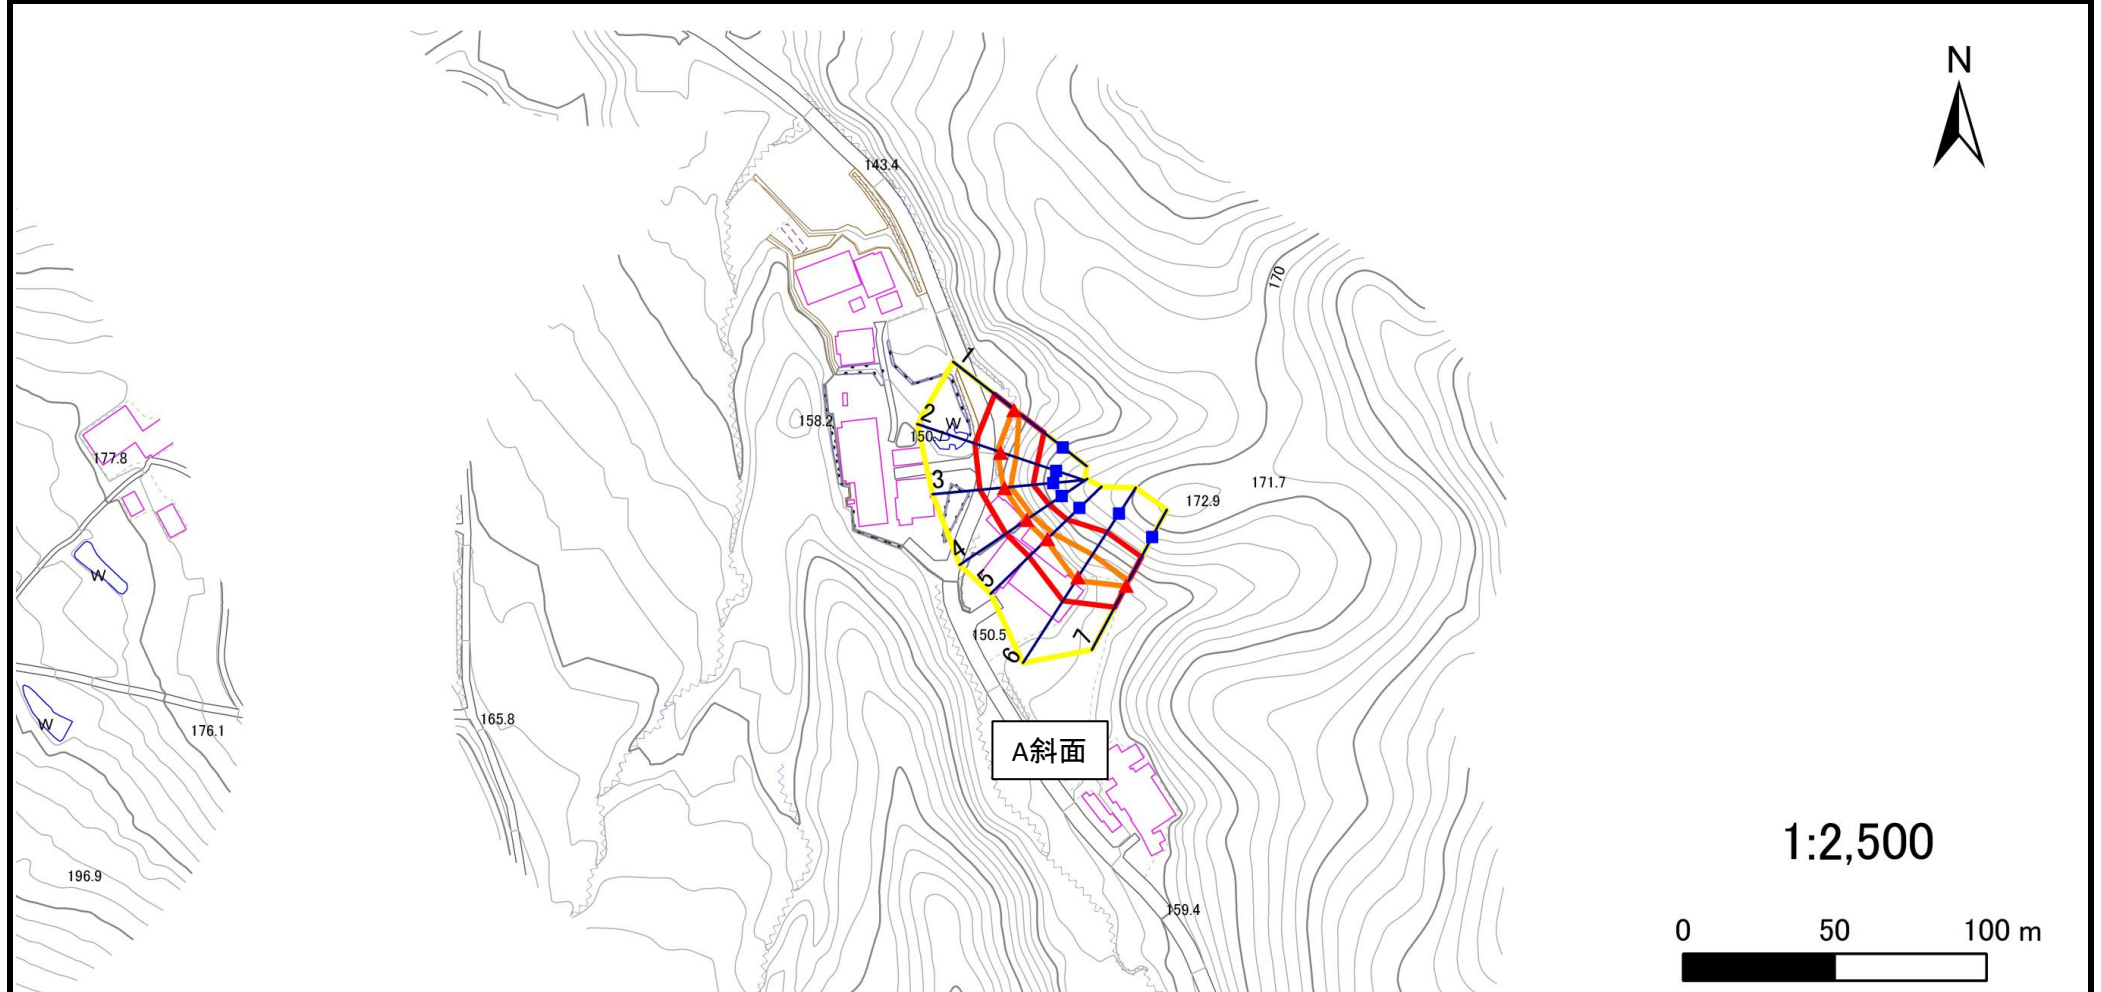

凡例

■ 上端
▲ 下端

— 横断測線

黄色の枠 危害のおそれのある土地の区域
赤色の枠 著しい危害のおそれのある土地の区域


オレンジ色の枠 土石等の移動による力が 100kN/m^2 を超える範囲
赤色の枠 土石等の堆積高が 3m を超える範囲

急傾斜地の崩壊区域調査

様式3-1 危害のおそれのある土地、著しい危害のおそれのある土地の設定図 (3/3)

調査年度 2024年度

急傾斜地の位置 箇所番号 145AN0947-1 箇所名 御堂 所在地 奥州市江刺伊手字御堂

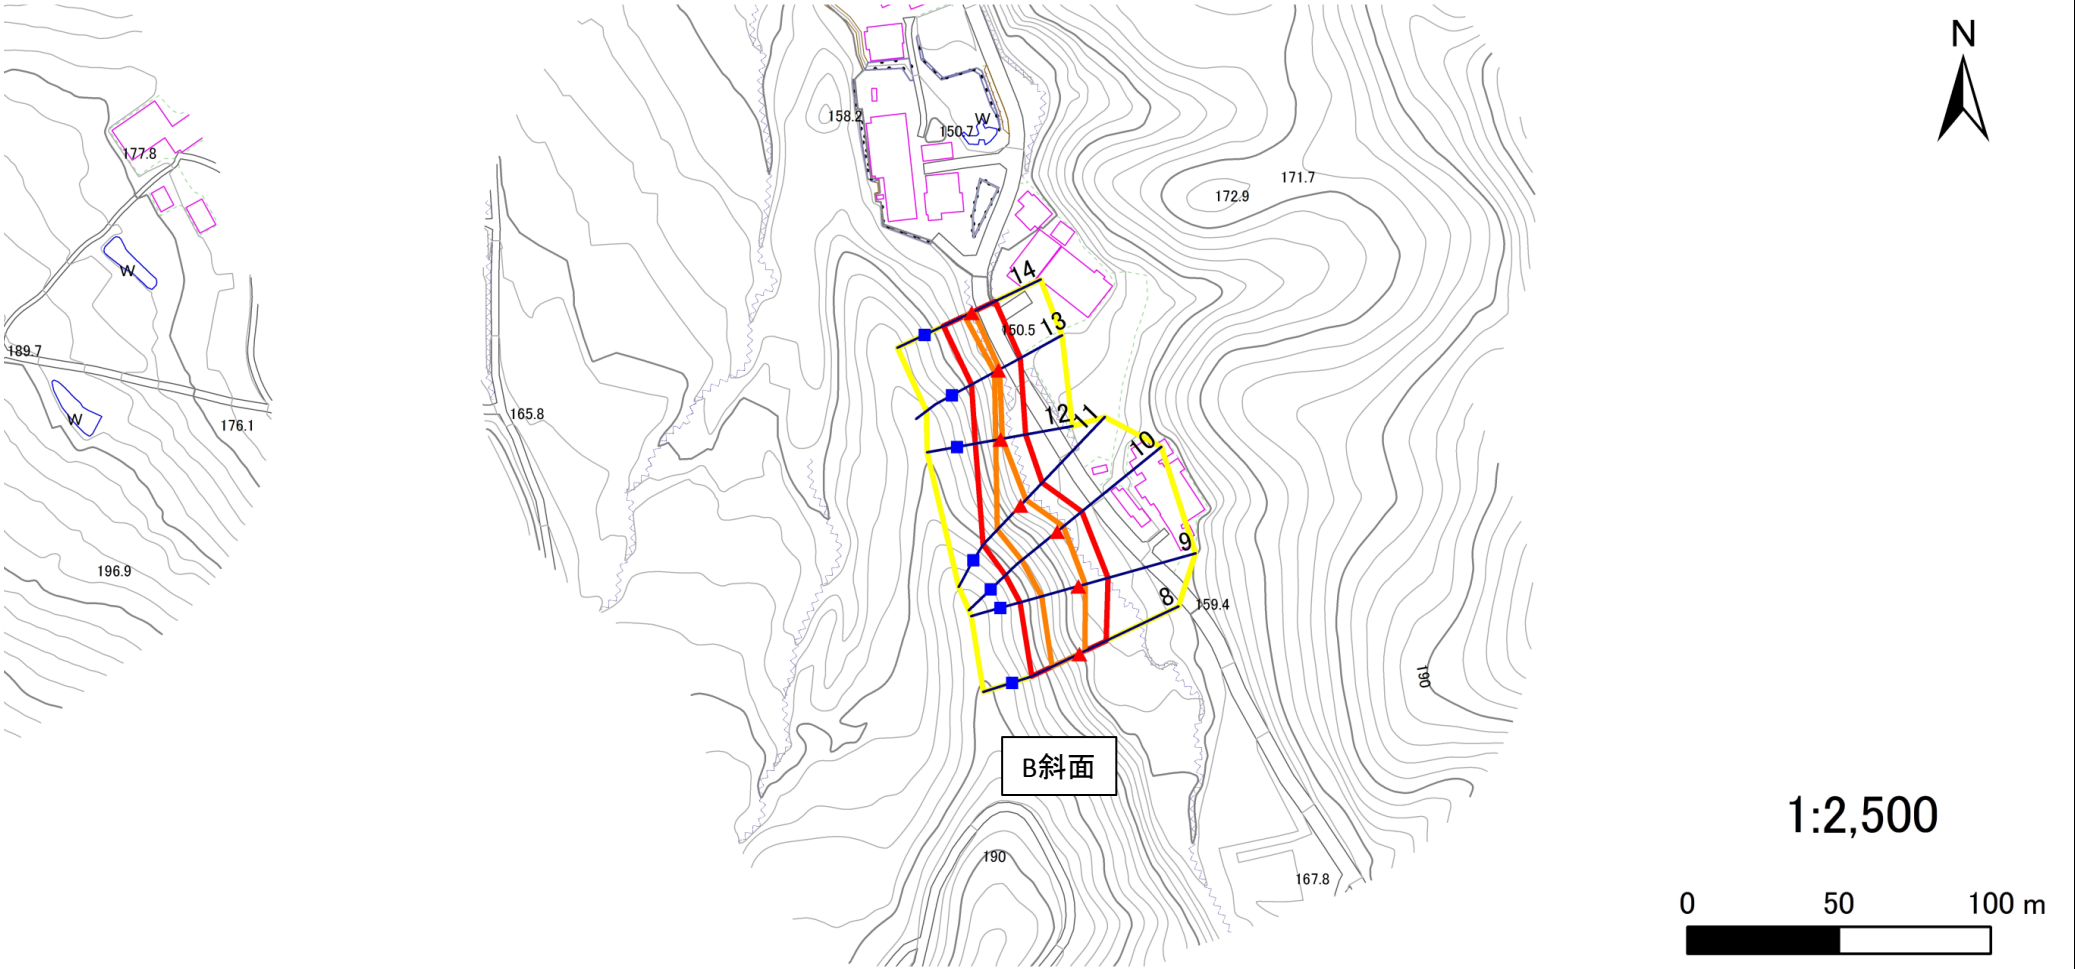

凡例	■ 上端	— 横断測線	□ 危害のおそれのある土地の区域	□ 土石等の移動による力が100kN/m ² を超える範囲
	▲ 下端		□ 著しい危害のおそれのある土地の区域	□ 土石等の堆積高が3mを超える範囲

急傾斜地の崩壊区域調書

様式3-2 建築物に作用すると想定される衝撃に関する事項

調査年度	2024年度
------	--------

急傾斜地の位置		箇所番号			箇所名			御堂		所在地		奥州市江刺伊手字御堂					
横断 測線 番号	急傾斜地の下端に隣接する土地								急傾斜地内								
	土石等の移動の高さと力の大きさ				土石等の堆積高さと力の大きさ				土石等の移動の高さと力の大きさ				土石等の堆積高さと力の大きさ				
	区 分	高さ (m)	下端からの距離 (m)	力の大きさ (kN/㎡)	区 分	下端からの水平 距離(m)	高さ (m)	力の大きさ (kN/㎡)	区 分	高さ (m)	上端からの比高 (m)	力の大きさ (kN/㎡)	区 分	上端からの比高 (m)	高さ (m)	力の大きさ (kN/㎡)	
1	100kN/㎡を超える	1.00	0.00 ~ 0.37	105.45	3mを超える	— ~ —	—	—	100kN/㎡を超える	1.00	11.45 ~ 12.73	105.45	3mを超える	— ~ —	—	—	
	それ以外	1.00	0.37 ~ 8.15	100.00	それ以外	0.00 ~ 8.15	2.00	10.72	それ以外	1.00	5.00 ~ 11.45	100.00	それ以外	5.00 ~ 12.73	2.00	10.72	
2	100kN/㎡を超える	1.00	0.00 ~ 1.23	118.67	3mを超える	— ~ —	—	—	100kN/㎡を超える	1.00	10.54 ~ 14.51	118.67	3mを超える	— ~ —	—	—	
	それ以外	1.00	1.23 ~ 9.02	100.00	それ以外	0.00 ~ 9.02	2.17	11.59	それ以外	1.00	5.00 ~ 10.54	100.00	それ以外	5.00 ~ 14.51	2.17	11.59	
3	100kN/㎡を超える	1.00	0.00 ~ 0.51	107.59	3mを超える	— ~ —	—	—	100kN/㎡を超える	1.00	10.55 ~ 12.00	107.59	3mを超える	— ~ —	—	—	
	それ以外	1.00	0.51 ~ 8.30	100.00	それ以外	0.00 ~ 8.30	2.16	11.54	それ以外	1.00	5.00 ~ 10.55	100.00	それ以外	5.00 ~ 12.00	2.16	11.54	
4	100kN/㎡を超える	1.00	0.00 ~ 0.68	110.07	3mを超える	— ~ —	—	—	100kN/㎡を超える	1.00	11.37 ~ 13.39	110.07	3mを超える	— ~ —	—	—	
	それ以外	1.00	0.68 ~ 8.46	100.00	それ以外	0.00 ~ 8.46	2.40	12.86	それ以外	1.00	5.00 ~ 11.37	100.00	それ以外	5.00 ~ 13.39	2.40	12.86	
5	100kN/㎡を超える	1.00	0.00 ~ 0.74	111.09	3mを超える	— ~ —	—	—	100kN/㎡を超える	1.00	10.90 ~ 13.05	111.09	3mを超える	— ~ —	—	—	
	それ以外	1.00	0.74 ~ 8.53	100.00	それ以外	0.00 ~ 8.53	2.33	12.46	それ以外	1.00	5.00 ~ 10.90	100.00	それ以外	5.00 ~ 13.05	2.33	12.46	
6	100kN/㎡を超える	1.00	0.00 ~ 1.50	122.81	3mを超える	— ~ —	—	—	100kN/㎡を超える	1.00	10.87 ~ 16.75	122.81	3mを超える	— ~ —	—	—	
	それ以外	1.00	1.50 ~ 9.28	100.00	それ以外	0.00 ~ 9.28	2.25	12.02	それ以外	1.00	5.00 ~ 10.87	100.00	それ以外	5.00 ~ 16.75	2.25	12.02	
7	100kN/㎡を超える	1.00	0.00 ~ 0.35	105.11	3mを超える	— ~ —	—	—	100kN/㎡を超える	1.00	10.95 ~ 12.02	105.11	3mを超える	— ~ —	—	—	
	それ以外	1.00	0.35 ~ 8.13	100.00	それ以外	0.00 ~ 8.13	2.06	11.00	それ以外	1.00	5.00 ~ 10.95	100.00	それ以外	5.00 ~ 12.02	2.06	11.00	
8	100kN/㎡を超える	1.00	0.00 ~ 1.94	129.89	3mを超える	— ~ —	—	—	100kN/㎡を超える	1.00	10.56 ~ 18.00	129.89	3mを超える	— ~ —	—	—	
	それ以外	1.00	1.94 ~ 9.72	100.00	それ以外	0.00 ~ 9.72	2.34	12.50	それ以外	1.00	5.00 ~ 10.56	100.00	それ以外	5.00 ~ 18.00	2.34	12.50	
9	100kN/㎡を超える	1.00	0.00 ~ 2.26	135.11	3mを超える	— ~ —	—	—	100kN/㎡を超える	1.00	10.55 ~ 20.00	135.11	3mを超える	— ~ —	—	—	
	それ以外	1.00	2.26 ~ 10.04	100.00	それ以外	0.00 ~ 10.04	2.67	14.28	それ以外	1.00	5.00 ~ 10.55	100.00	それ以外	5.00 ~ 20.00	2.67	14.28	
10	100kN/㎡を超える	1.00	0.00 ~ 2.54	139.87	3mを超える	— ~ —	—	—	100kN/㎡を超える	1.00	10.54 ~ 22.00	139.87	3mを超える	— ~ —	—	—	
	それ以外	1.00	2.54 ~ 10.33	100.00	それ以外	0.00 ~ 10.33	2.69	14.38	それ以外	1.00	5.00 ~ 10.54	100.00	それ以外	5.00 ~ 22.00	2.69	14.38	
11	100kN/㎡を超える	1.00	0.00 ~ 2.36	136.77	3mを超える	— ~ —	—	—	100kN/㎡を超える	1.00	10.63 ~ 20.00	136.77	3mを超える	— ~ —	—	—	
	それ以外	1.00	2.36 ~ 10.14	100.00	それ以外	0.00 ~ 10.14	2.80	14.98	それ以外	1.00	5.00 ~ 10.63	100.00	それ以外	5.00 ~ 20.00	2.80	14.98	
12	100kN/㎡を超える	1.00	0.00 ~ 0.51	107.62	3mを超える	— ~ —	—	—	100kN/㎡を超える	1.00	10.59 ~ 12.00	107.62	3mを超える	— ~ —	—	—	
	それ以外	1.00	0.51 ~ 8.30	100.00	それ以外	0.00 ~ 8.30	2.24	12.00	それ以外	1.00	5.00 ~ 10.59	100.00	それ以外	5.00 ~ 12.00	2.24	12.00	
13	100kN/㎡を超える	1.00	0.00 ~ 0.34	105.04	3mを超える	— ~ —	—	—	100kN/㎡を超える	1.00	10.85 ~ 11.88	105.04	3mを超える	— ~ —	—	—	
	それ以外	1.00	0.34 ~ 8.13	100.00	それ以外	0.00 ~ 8.13	2.07	11.08	それ以外	1.00	5.00 ~ 10.85	100.00	それ以外	5.00 ~ 11.88	2.07	11.08	
14	100kN/㎡を超える	1.00	0.00 ~ 0.66	109.89	3mを超える	— ~ —	—	—	100kN/㎡を超える	1.00	10.58 ~ 12.55	109.89	3mを超える	— ~ —	—	—	
	それ以外	1.00	0.66 ~ 8.45	100.00	それ以外	0.00 ~ 8.45	2.14	11.43	それ以外	1.00	5.00 ~ 10.58	100.00	それ以外	5.00 ~ 12.55	2.14	11.43	
	100kN/㎡を超える		~		3mを超える	~			100kN/㎡を超える		~		3mを超える	~			
	それ以外		~		それ以外	~			それ以外		~		それ以外	~			