



土砂災害防止に関する基礎調査(急傾斜地の崩壊)

表紙 概況、位置図

自然現象の種類	急傾斜地の崩壊
箇所番号	145AN0951-3
箇所名	芦沢C
所在地	奥州市江刺伊手字芦沢
調査機関	県南広域振興局土木部

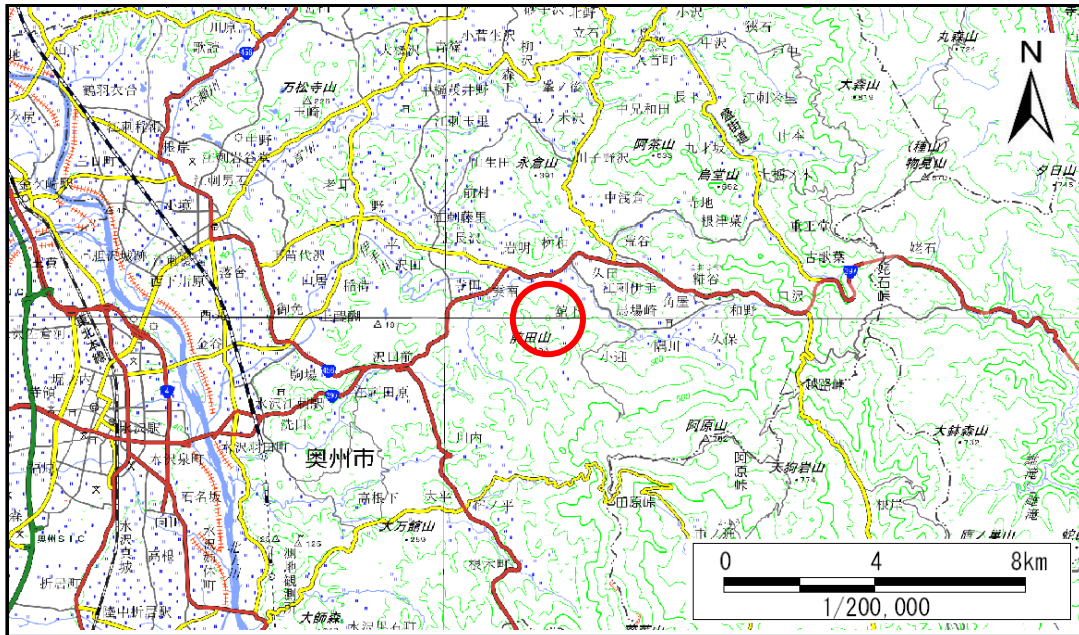

概況図(S=1:200,000)

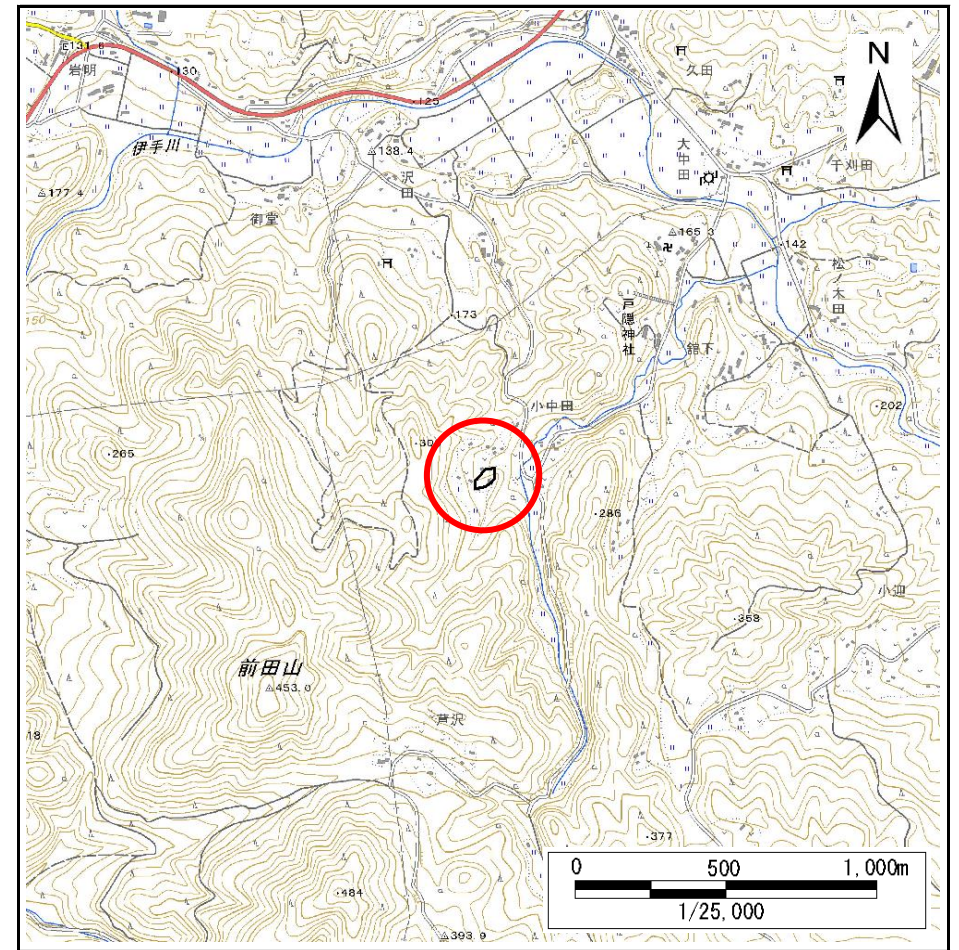

位置図(S=1:25,000)

急傾斜地の崩壊区域調書

様式3-1 危害のおそれのある土地、著しい危害のおそれのある土地の設定図

調査年度

2024年度

急傾斜地の位置

箇所番号


145AN0951-3

箇所名

芦沢C

所在地

奥州市江刺伊手字芦沢

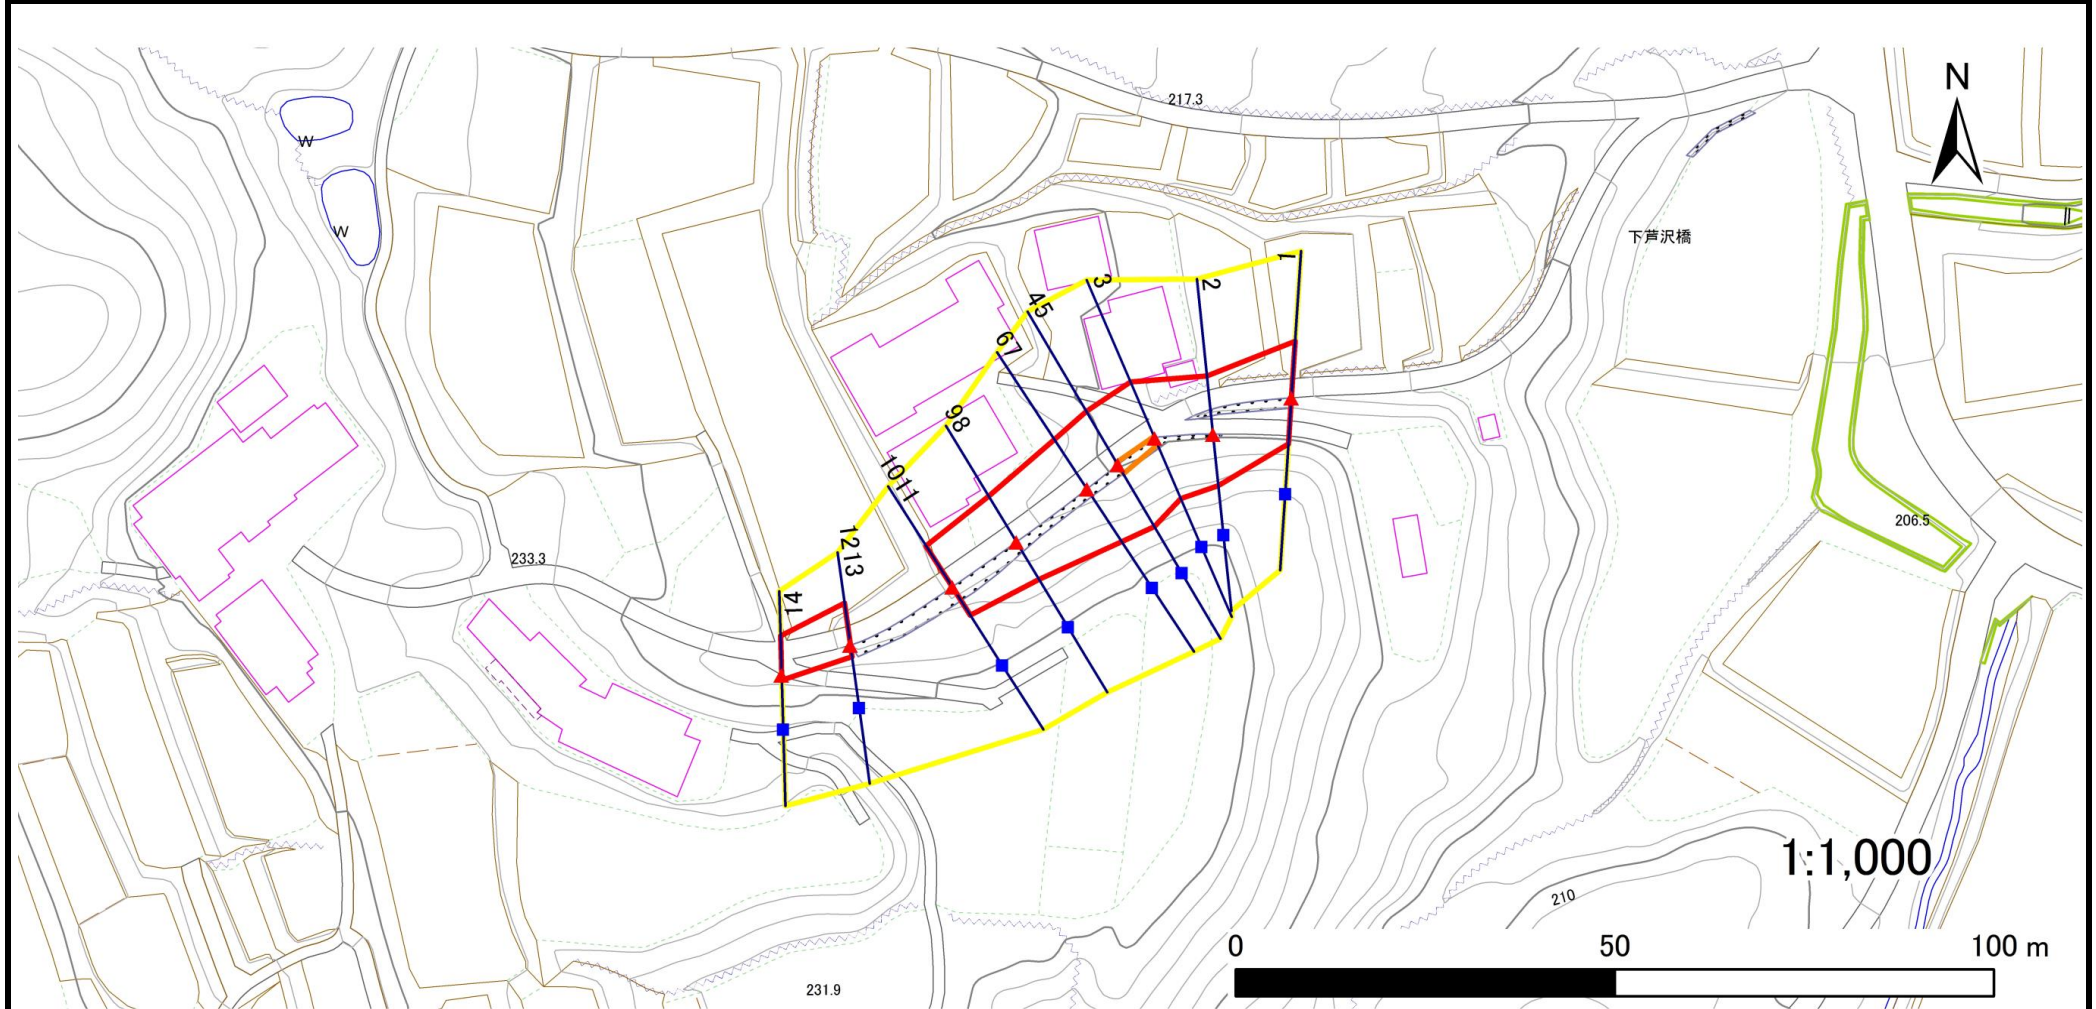

凡例

■ 上端
▲ 下端

— 横断測線

黄色の枠
赤色の枠

危害のおそれのある土地の区域
著しい危害のおそれのある土地の区域

オレンジ色の枠
赤色の枠

土石等の移動による力が 100kN/m^2 を超える範囲
土石等の堆積高が 3m を超える範囲

急傾斜地の崩壊区域調書

様式3-2 建築物に作用すると想定される衝撃に関する事項

調査年度	2024年度
------	--------

急傾斜地の位置		箇所番号			箇所名		芦沢C		所在地		奥州市江刺伊手字芦沢					
横断 測線 番号	急傾斜地の下端に隣接する土地								急傾斜地内							
	土石等の移動の高さと力の大きさ				土石等の堆積高さと力の大きさ				土石等の移動の高さと力の大きさ				土石等の堆積高さと力の大きさ			
	区 分	高さ (m)	下端からの距離 (m)	力の大きさ (kN/㎡)	区 分	下端からの水平 距離(m)	高さ (m)	力の大きさ (kN/㎡)	区 分	高さ (m)	上端からの比高 (m)	力の大きさ (kN/㎡)	区 分	上端からの比高 (m)	高さ (m)	力の大きさ (kN/㎡)
1	100kN/㎡を超える	—	— ~ —	—	3mを超える	— ~ —	—	—	100kN/㎡を超える	—	— ~ —	—	3mを超える	— ~ —	—	—
	それ以外	1.00	0.00 ~ 7.42	94.70	それ以外	0.00 ~ 7.42	1.76	9.43	それ以外	1.00	5.00 ~ 9.63	94.70	それ以外	5.00 ~ 9.63	1.76	9.43
2	100kN/㎡を超える	—	— ~ —	—	3mを超える	— ~ —	—	—	100kN/㎡を超える	—	— ~ —	—	3mを超える	— ~ —	—	—
	それ以外	1.00	0.00 ~ 7.67	98.29	それ以外	0.00 ~ 7.67	1.77	9.48	それ以外	1.00	5.00 ~ 10.23	98.29	それ以外	5.00 ~ 10.23	1.77	9.48
3	100kN/㎡を超える	1.00	0.00 ~ 0.25	103.63	3mを超える	— ~ —	—	—	100kN/㎡を超える	1.00	10.60 ~ 11.28	103.63	3mを超える	— ~ —	—	—
	それ以外	1.00	0.25 ~ 8.03	100.00	それ以外	0.00 ~ 8.03	1.73	9.24	それ以外	1.00	5.00 ~ 10.60	100.00	それ以外	5.00 ~ 11.28	1.73	9.24
4	100kN/㎡を超える	1.00	0.00 ~ 0.34	105.06	3mを超える	— ~ —	—	—	100kN/㎡を超える	1.00	10.68 ~ 11.67	105.06	3mを超える	— ~ —	—	—
	それ以外	1.00	0.34 ~ 8.13	100.00	それ以外	0.00 ~ 8.13	2.11	11.27	それ以外	1.00	5.00 ~ 10.68	100.00	それ以外	5.00 ~ 11.67	2.11	11.27
5	100kN/㎡を超える	1.00	0.00 ~ 0.34	105.06	3mを超える	— ~ —	—	—	100kN/㎡を超える	1.00	10.68 ~ 11.67	105.06	3mを超える	— ~ —	—	—
	それ以外	1.00	0.34 ~ 8.13	100.00	それ以外	0.00 ~ 8.13	2.11	11.27	それ以外	1.00	5.00 ~ 10.68	100.00	それ以外	5.00 ~ 11.67	2.11	11.27
6	100kN/㎡を超える	—	— ~ —	—	3mを超える	— ~ —	—	—	100kN/㎡を超える	—	— ~ —	—	3mを超える	— ~ —	—	—
	それ以外	1.00	0.00 ~ 7.77	99.76	それ以外	0.00 ~ 7.77	2.08	11.15	それ以外	1.00	5.00 ~ 10.73	99.76	それ以外	5.00 ~ 10.73	2.08	11.15
7	100kN/㎡を超える	—	— ~ —	—	3mを超える	— ~ —	—	—	100kN/㎡を超える	—	— ~ —	—	3mを超える	— ~ —	—	—
	それ以外	1.00	0.00 ~ 7.77	99.76	それ以外	0.00 ~ 0.00	1.69	9.04	それ以外	1.00	5.00 ~ 10.73	99.76	それ以外	5.00 ~ 10.73	1.69	9.04
8	100kN/㎡を超える	—	— ~ —	—	3mを超える	— ~ —	—	—	100kN/㎡を超える	—	— ~ —	—	3mを超える	— ~ —	—	—
	それ以外	1.00	0.00 ~ 7.02	89.07	それ以外	0.00 ~ 0.00	1.68	9.00	それ以外	1.00	5.00 ~ 8.91	89.07	それ以外	5.00 ~ 8.91	1.68	9.00
9	100kN/㎡を超える	—	— ~ —	—	3mを超える	— ~ —	—	—	100kN/㎡を超える	—	— ~ —	—	3mを超える	— ~ —	—	—
	それ以外	1.00	0.00 ~ 7.02	89.07	それ以外	0.00 ~ 0.00	1.68	9.00	それ以外	1.00	5.00 ~ 8.91	89.07	それ以外	5.00 ~ 8.91	1.68	9.00
10	100kN/㎡を超える	—	— ~ —	—	3mを超える	— ~ —	—	—	100kN/㎡を超える	—	— ~ —	—	3mを超える	— ~ —	—	—
	それ以外	1.00	0.00 ~ 6.41	80.66	それ以外	0.00 ~ 0.00	1.64	8.77	それ以外	1.00	5.00 ~ 7.83	80.66	それ以外	5.00 ~ 7.83	1.64	8.77
11	100kN/㎡を超える	—	— ~ —	—	3mを超える	— ~ —	—	—	100kN/㎡を超える	—	— ~ —	—	3mを超える	— ~ —	—	—
	それ以外	1.00	0.00 ~ 6.41	80.66	それ以外	0.00 ~ 0.00	1.64	8.77	それ以外	1.00	5.00 ~ 7.83	80.66	それ以外	5.00 ~ 7.83	1.64	8.77
12	100kN/㎡を超える	—	— ~ —	—	3mを超える	— ~ —	—	—	100kN/㎡を超える	—	— ~ —	—	3mを超える	— ~ —	—	—
	それ以外	—	— ~ —	—	それ以外	— ~ —	—	—	それ以外	—	— ~ —	—	それ以外	— ~ —	—	—
13	100kN/㎡を超える	—	— ~ —	—	3mを超える	— ~ —	—	—	100kN/㎡を超える	—	— ~ —	—	3mを超える	— ~ —	—	—
	それ以外	1.00	0.00 ~ 5.57	69.50	それ以外	0.00 ~ 5.57	1.74	9.30	それ以外	1.00	5.00 ~ 6.13	69.50	それ以外	5.00 ~ 6.13	1.74	9.30
14	100kN/㎡を超える	—	— ~ —	—	3mを超える	— ~ —	—	—	100kN/㎡を超える	—	— ~ —	—	3mを超える	— ~ —	—	—
	それ以外	1.00	0.00 ~ 5.13	63.89	それ以外	0.00 ~ 5.13	1.77	9.47	それ以外	1.00	5.00 ~ 5.50	63.89	それ以外	5.00 ~ 5.50	1.77	9.47
	100kN/㎡を超える		~		3mを超える	~			100kN/㎡を超える		~		3mを超える	~		
	それ以外		~		それ以外	~			それ以外		~		それ以外	~		