



# 土砂災害防止に関する基礎調査(急傾斜地の崩壊)

表紙 概況、位置図

|         |             |
|---------|-------------|
| 自然現象の種類 | 急傾斜地の崩壊     |
| 箇所番号    | 145AN1063-1 |
| 箇所名     | 曾木田         |
| 所在地     | 奥州市江刺伊手字曾木田 |
| 調査機関    | 県南広域振興局土木部  |

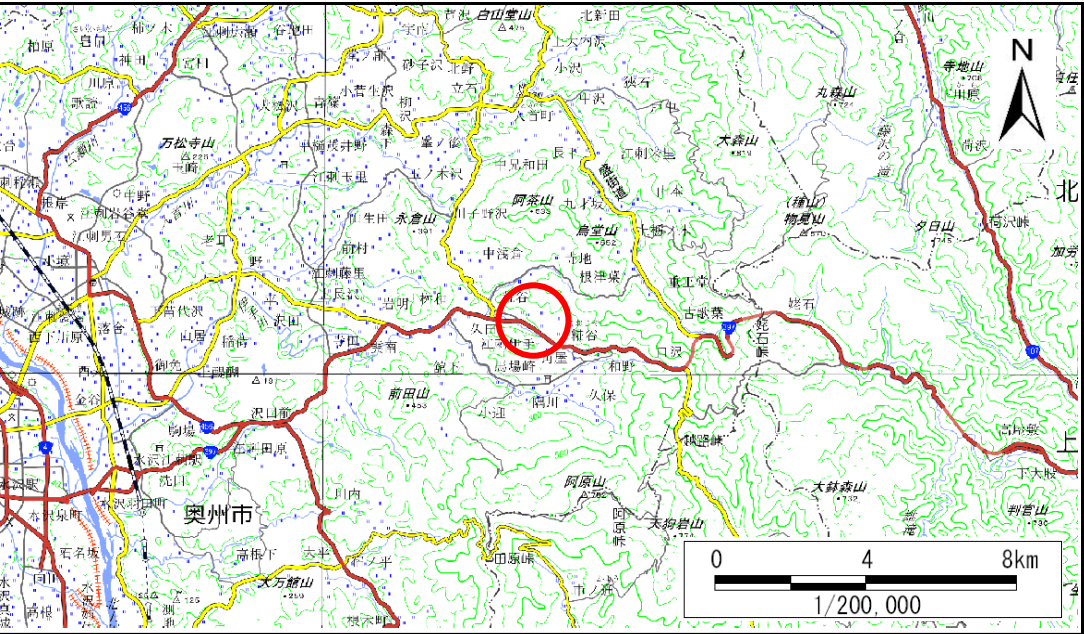

概況図(S=1:200,000)

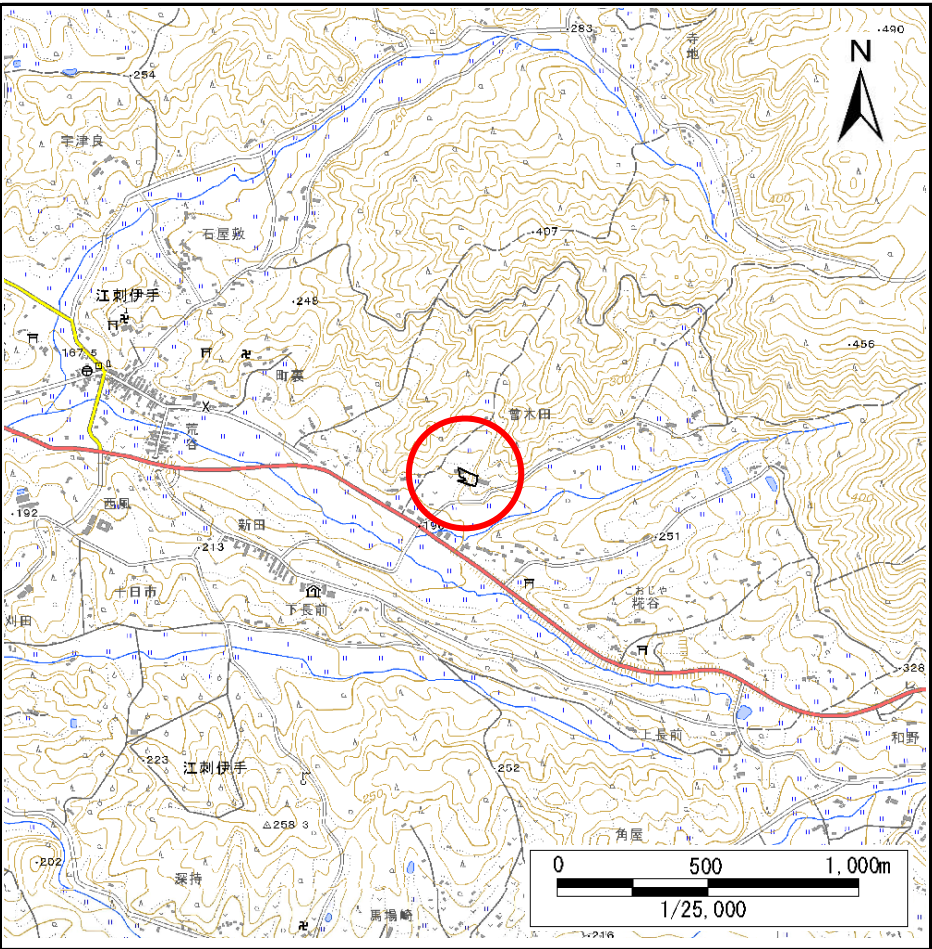

位置図(S=1:25,000)

# 急傾斜地の崩壊区域調書

様式3-1 危害のおそれのある土地、著しい危害のおそれのある土地の設定図

調査年度

2024年度

急傾斜地の位置

箇所番号


145AN1063-1

箇所名

曾木田

所在地

奥州市江刺伊手字曾木田

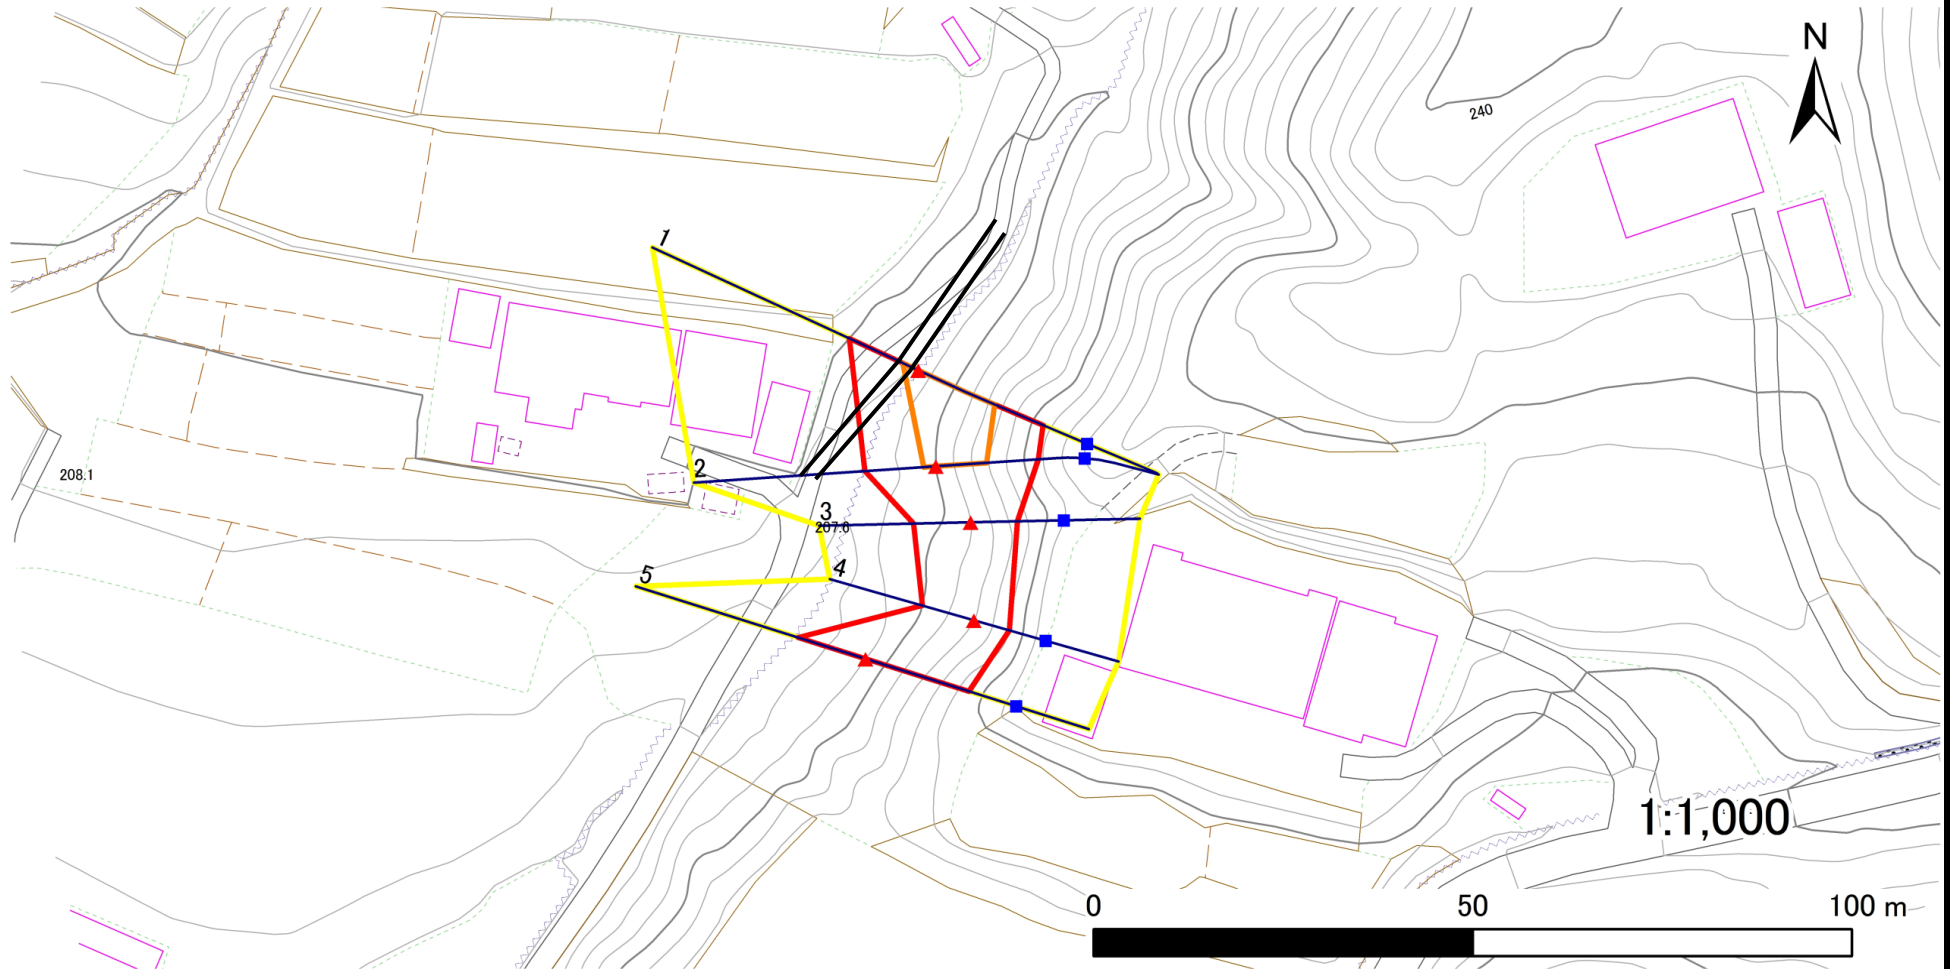

凡例

■ 上端  
▲ 下端

— 横断測線

黄色の枠 危害のおそれのある土地の区域  
赤色の枠 著しい危害のおそれのある土地の区域

土石等の移動による力が $100\text{kN/m}^2$ を超える範囲  
土石等の堆積高が $3\text{m}$ を超える範囲

土石等の移動による力が $100\text{kN/m}^2$ を超える範囲  
土石等の堆積高が $3\text{m}$ を超える範囲

土石等の移動による力が $100\text{kN/m}^2$ を超える範囲  
土石等の堆積高が $3\text{m}$ を超える範囲

急傾斜地の崩壊区域調書

様式3-2 建築物に作用すると想定される衝撃に関する事項

|      |        |
|------|--------|
| 調査年度 | 2024年度 |
|------|--------|

| 急傾斜地の位置        |                 |           |                | 箇所番号            |                | 145AN1063-1      |           |                 |                 | 箇所名       |                |                 |                | 曾木田            |           | 所在地             |  | 奥州市江刺伊手字曾木田 |  |  |  |
|----------------|-----------------|-----------|----------------|-----------------|----------------|------------------|-----------|-----------------|-----------------|-----------|----------------|-----------------|----------------|----------------|-----------|-----------------|--|-------------|--|--|--|
| 横断<br>測線<br>番号 | 急傾斜地の下端に隣接する土地  |           |                |                 |                |                  |           |                 |                 | 急傾斜地内     |                |                 |                |                |           |                 |  |             |  |  |  |
|                | 土石等の移動の高さと力の大きさ |           |                |                 | 土石等の堆積高さと力の大きさ |                  |           |                 | 土石等の移動の高さと力の大きさ |           |                |                 | 土石等の堆積高さと力の大きさ |                |           |                 |  |             |  |  |  |
|                | 区 分             | 高さ<br>(m) | 下端からの距離<br>(m) | 力の大きさ<br>(kN/㎡) | 区 分            | 下端からの水平<br>距離(m) | 高さ<br>(m) | 力の大きさ<br>(kN/㎡) | 区 分             | 高さ<br>(m) | 上端からの比高<br>(m) | 力の大きさ<br>(kN/㎡) | 区 分            | 上端からの比高<br>(m) | 高さ<br>(m) | 力の大きさ<br>(kN/㎡) |  |             |  |  |  |
| 1              | 100kN/㎡を超える     | 1.00      | 0.00 ~ 2.23    | 134.68          | 3mを超える         | — ~ —            | —         | —               | 100kN/㎡を超える     | 1.00      | 10.54 ~ 19.29  | 134.68          | 3mを超える         | — ~ —          | —         | —               |  |             |  |  |  |
|                | それ以外            | 1.00      | 2.23 ~ 10.02   | 100.00          | それ以外           | 0.00 ~ 10.02     | 2.40      | 12.86           | それ以外            | 1.00      | 5.00 ~ 10.54   | 100.00          | それ以外           | 5.00 ~ 19.29   | 2.40      | 12.86           |  |             |  |  |  |
| 2              | 100kN/㎡を超える     | 1.00      | 0.00 ~ 1.62    | 124.72          | 3mを超える         | — ~ —            | —         | —               | 100kN/㎡を超える     | 1.00      | 10.57 ~ 16.00  | 124.72          | 3mを超える         | — ~ —          | —         | —               |  |             |  |  |  |
|                | それ以外            | 1.00      | 1.62 ~ 9.40    | 100.00          | それ以外           | 0.00 ~ 9.40      | 2.43      | 12.99           | それ以外            | 1.00      | 5.00 ~ 10.57   | 100.00          | それ以外           | 5.00 ~ 16.00   | 2.43      | 12.99           |  |             |  |  |  |
| 3              | 100kN/㎡を超える     | —         | — ~ —          | —               | 3mを超える         | — ~ —            | —         | —               | 100kN/㎡を超える     | —         | — ~ —          | —               | 3mを超える         | — ~ —          | —         | —               |  |             |  |  |  |
|                | それ以外            | 1.00      | 0.00 ~ 7.55    | 96.64           | それ以外           | 0.00 ~ 7.55      | 2.23      | 11.96           | それ以外            | 1.00      | 5.00 ~ 10.00   | 96.64           | それ以外           | 5.00 ~ 10.00   | 2.23      | 11.96           |  |             |  |  |  |
| 4              | 100kN/㎡を超える     | —         | — ~ —          | —               | 3mを超える         | — ~ —            | —         | —               | 100kN/㎡を超える     | —         | — ~ —          | —               | 3mを超える         | — ~ —          | —         | —               |  |             |  |  |  |
|                | それ以外            | 1.00      | 0.00 ~ 7.07    | 89.81           | それ以外           | 0.00 ~ 7.07      | 1.98      | 10.60           | それ以外            | 1.00      | 5.00 ~ 9.89    | 89.81           | それ以外           | 5.00 ~ 9.89    | 1.98      | 10.60           |  |             |  |  |  |
| 5              | 100kN/㎡を超える     | 1.00      | 0.00 ~ 1.57    | 123.90          | 3mを超える         | — ~ —            | —         | —               | 100kN/㎡を超える     | 1.00      | 10.53 ~ 15.89  | 123.90          | 3mを超える         | — ~ —          | —         | —               |  |             |  |  |  |
|                | それ以外            | 1.00      | 1.57 ~ 9.35    | 100.00          | それ以外           | 0.00 ~ 9.35      | 2.36      | 12.64           | それ以外            | 1.00      | 5.00 ~ 10.53   | 100.00          | それ以外           | 5.00 ~ 15.89   | 2.36      | 12.64           |  |             |  |  |  |
|                | 100kN/㎡を超える     |           | ~              |                 | 3mを超える         | ~                |           |                 | 100kN/㎡を超える     |           | ~              |                 | 3mを超える         | ~              |           |                 |  |             |  |  |  |
|                | それ以外            |           | ~              |                 | それ以外           | ~                |           |                 | それ以外            |           | ~              |                 | それ以外           | ~              |           |                 |  |             |  |  |  |
|                | 100kN/㎡を超える     |           | ~              |                 | 3mを超える         | ~                |           |                 | 100kN/㎡を超える     |           | ~              |                 | 3mを超える         | ~              |           |                 |  |             |  |  |  |
|                | それ以外            |           | ~              |                 | それ以外           | ~                |           |                 | それ以外            |           | ~              |                 | それ以外           | ~              |           |                 |  |             |  |  |  |
|                | 100kN/㎡を超える     |           | ~              |                 | 3mを超える         | ~                |           |                 | 100kN/㎡を超える     |           | ~              |                 | 3mを超える         | ~              |           |                 |  |             |  |  |  |
|                | それ以外            |           | ~              |                 | それ以外           | ~                |           |                 | それ以外            |           | ~              |                 | それ以外           | ~              |           |                 |  |             |  |  |  |
|                | 100kN/㎡を超える     |           | ~              |                 | 3mを超える         | ~                |           |                 | 100kN/㎡を超える     |           | ~              |                 | 3mを超える         | ~              |           |                 |  |             |  |  |  |
|                | それ以外            |           | ~              |                 | それ以外           | ~                |           |                 | それ以外            |           | ~              |                 | それ以外           | ~              |           |                 |  |             |  |  |  |
|                | 100kN/㎡を超える     |           | ~              |                 | 3mを超える         | ~                |           |                 | 100kN/㎡を超える     |           | ~              |                 | 3mを超える         | ~              |           |                 |  |             |  |  |  |
|                | それ以外            |           | ~              |                 | それ以外           | ~                |           |                 | それ以外            |           | ~              |                 | それ以外           | ~              |           |                 |  |             |  |  |  |
|                | 100kN/㎡を超える     |           | ~              |                 | 3mを超える         | ~                |           |                 | 100kN/㎡を超える     |           | ~              |                 | 3mを超える         | ~              |           |                 |  |             |  |  |  |
|                | それ以外            |           | ~              |                 | それ以外           | ~                |           |                 | それ以外            |           | ~              |                 | それ以外           | ~              |           |                 |  |             |  |  |  |
|                | 100kN/㎡を超える     |           | ~              |                 | 3mを超える         | ~                |           |                 | 100kN/㎡を超える     |           | ~              |                 | 3mを超える         | ~              |           |                 |  |             |  |  |  |
|                | それ以外            |           | ~              |                 | それ以外           | ~                |           |                 | それ以外            |           | ~              |                 | それ以外           | ~              |           |                 |  |             |  |  |  |
|                | 100kN/㎡を超える     |           | ~              |                 | 3mを超える         | ~                |           |                 | 100kN/㎡を超える     |           | ~              |                 | 3mを超える         | ~              |           |                 |  |             |  |  |  |
|                | それ以外            |           | ~              |                 | それ以外           | ~                |           |                 | それ以外            |           | ~              |                 | それ以外           | ~              |           |                 |  |             |  |  |  |